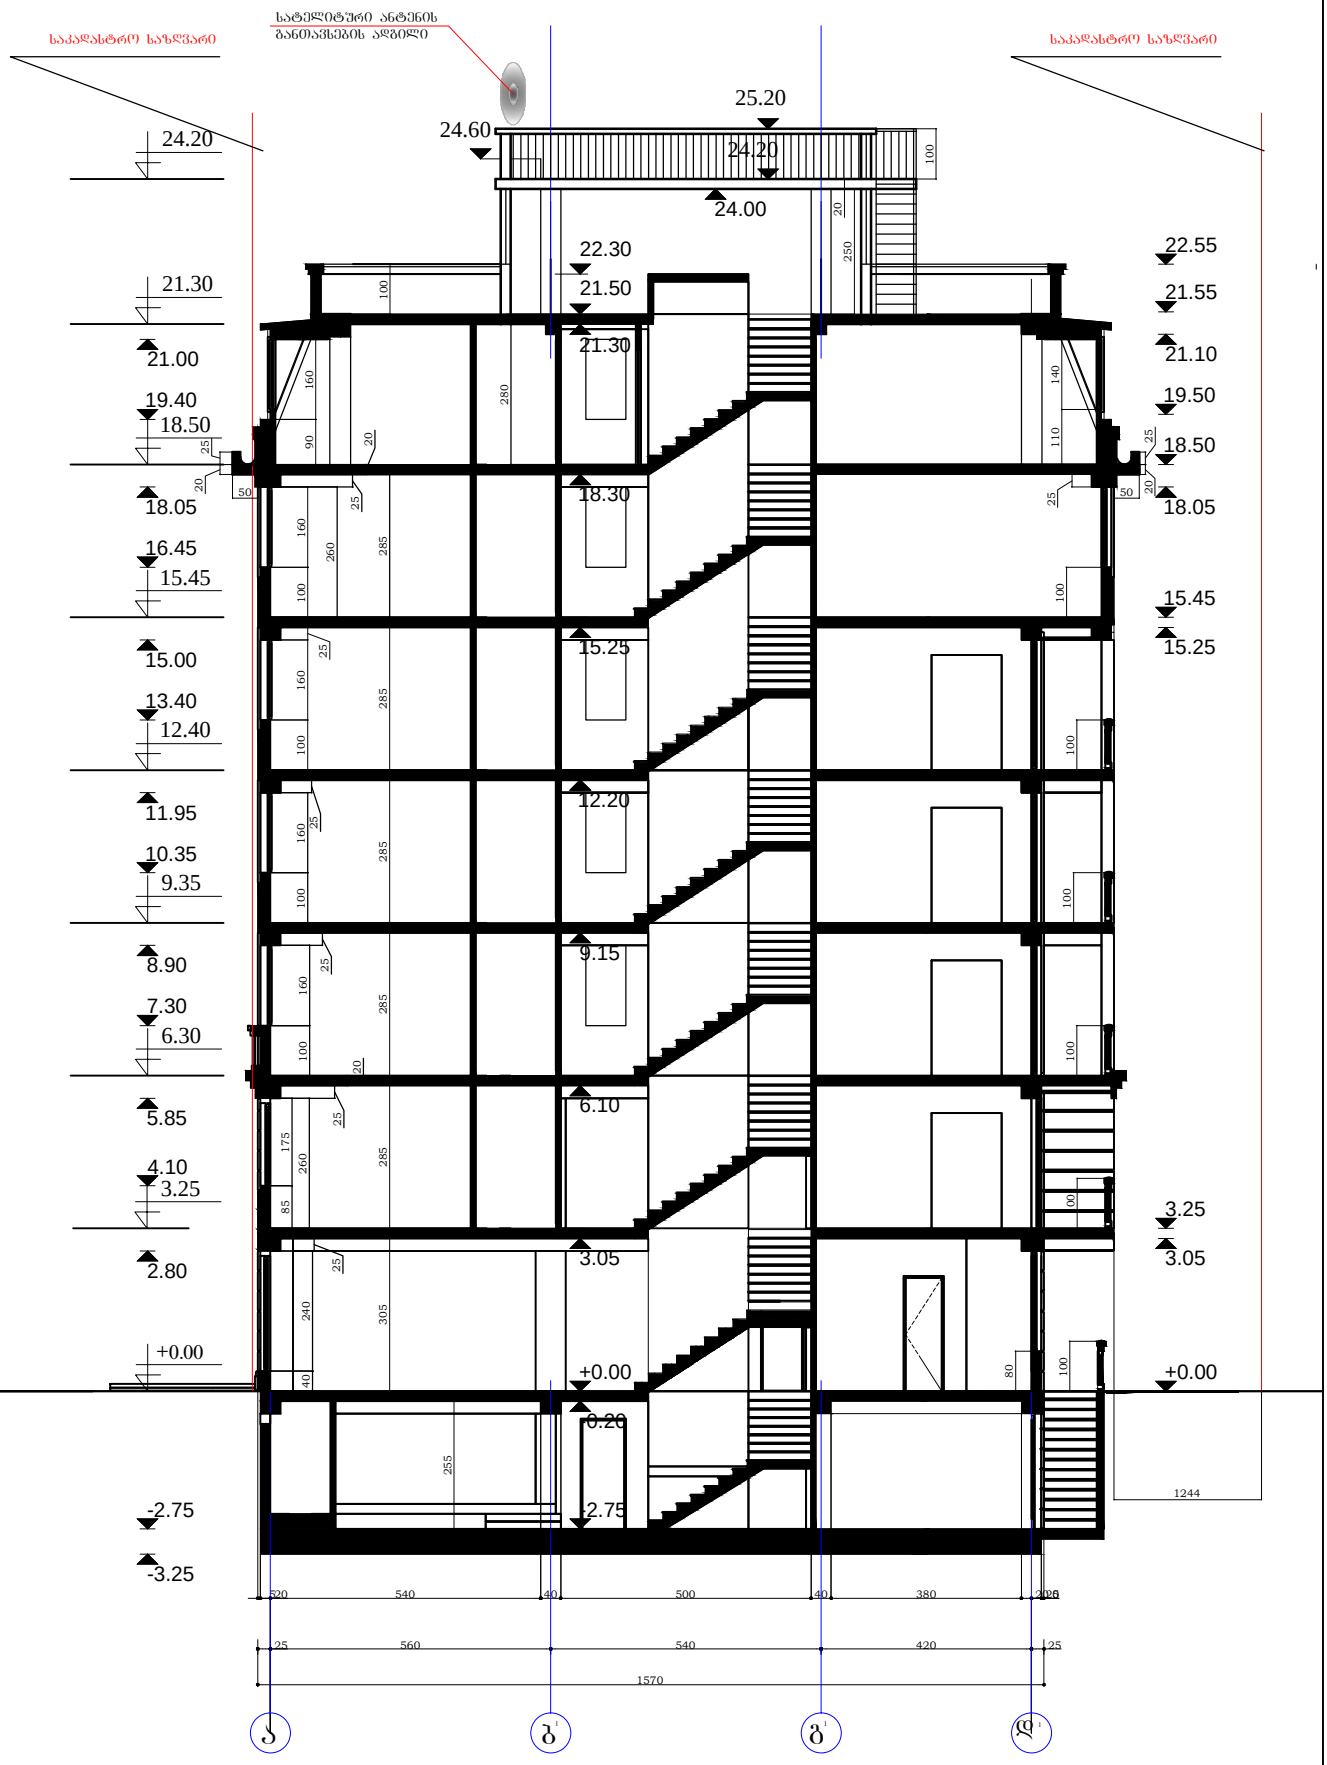

			ქ. ონი-ლიხვი, გაგარინის I შეს. №8 და №8ა-ში მდებარე არსებული სასტუმროს რეკონსტრუქცია-გაფართოების პროექტის მესამედ კორექტირება.	ს.ტ.	ფ	ფ-გი
დირექტორი	ალუაშვილი			მ.კ.	ა – 11	
არქიტექტორი	ალუაშვილი					
			ჩრილი 1-1. მ. 1 : 100	ი.მ. გიორგი ალუაშვილი		

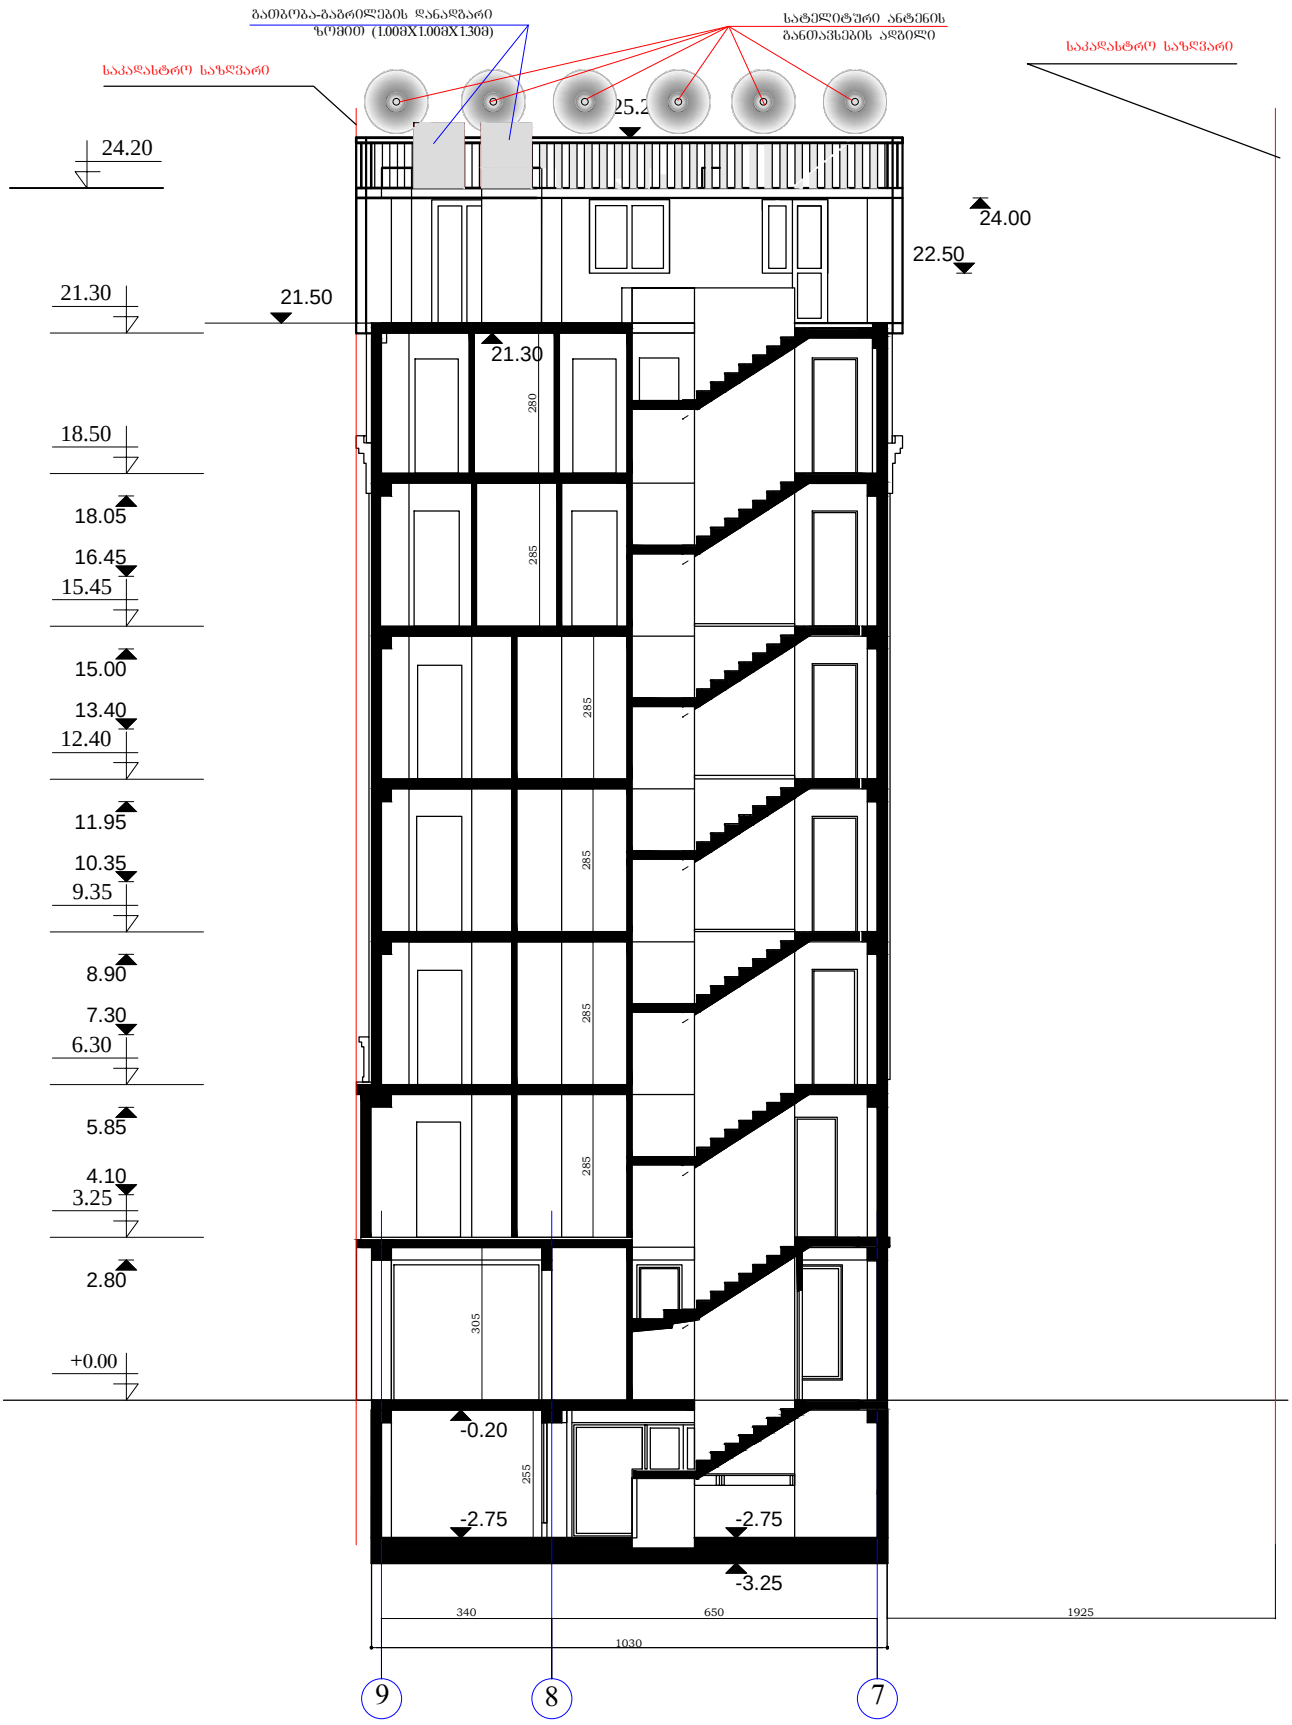

			ქ. ობოლისში, გაბარონის I შეს. №8 და №8ა-ში მდებარე არსებული სასტუმროს რეკონსტრუქცია-გაფართოების პროექტის მესამედ კორექტირება.	ხტ.	ფ	ფ-ბე
დირექტორი	ალუაშვილი			მ.ა.	ა – 12	
არქიტექტორი	ალუაშვილი					
			ჭრილი 2-2. მ. 1 : 100	0.მ. ბიორგი ალუაშვილი		