
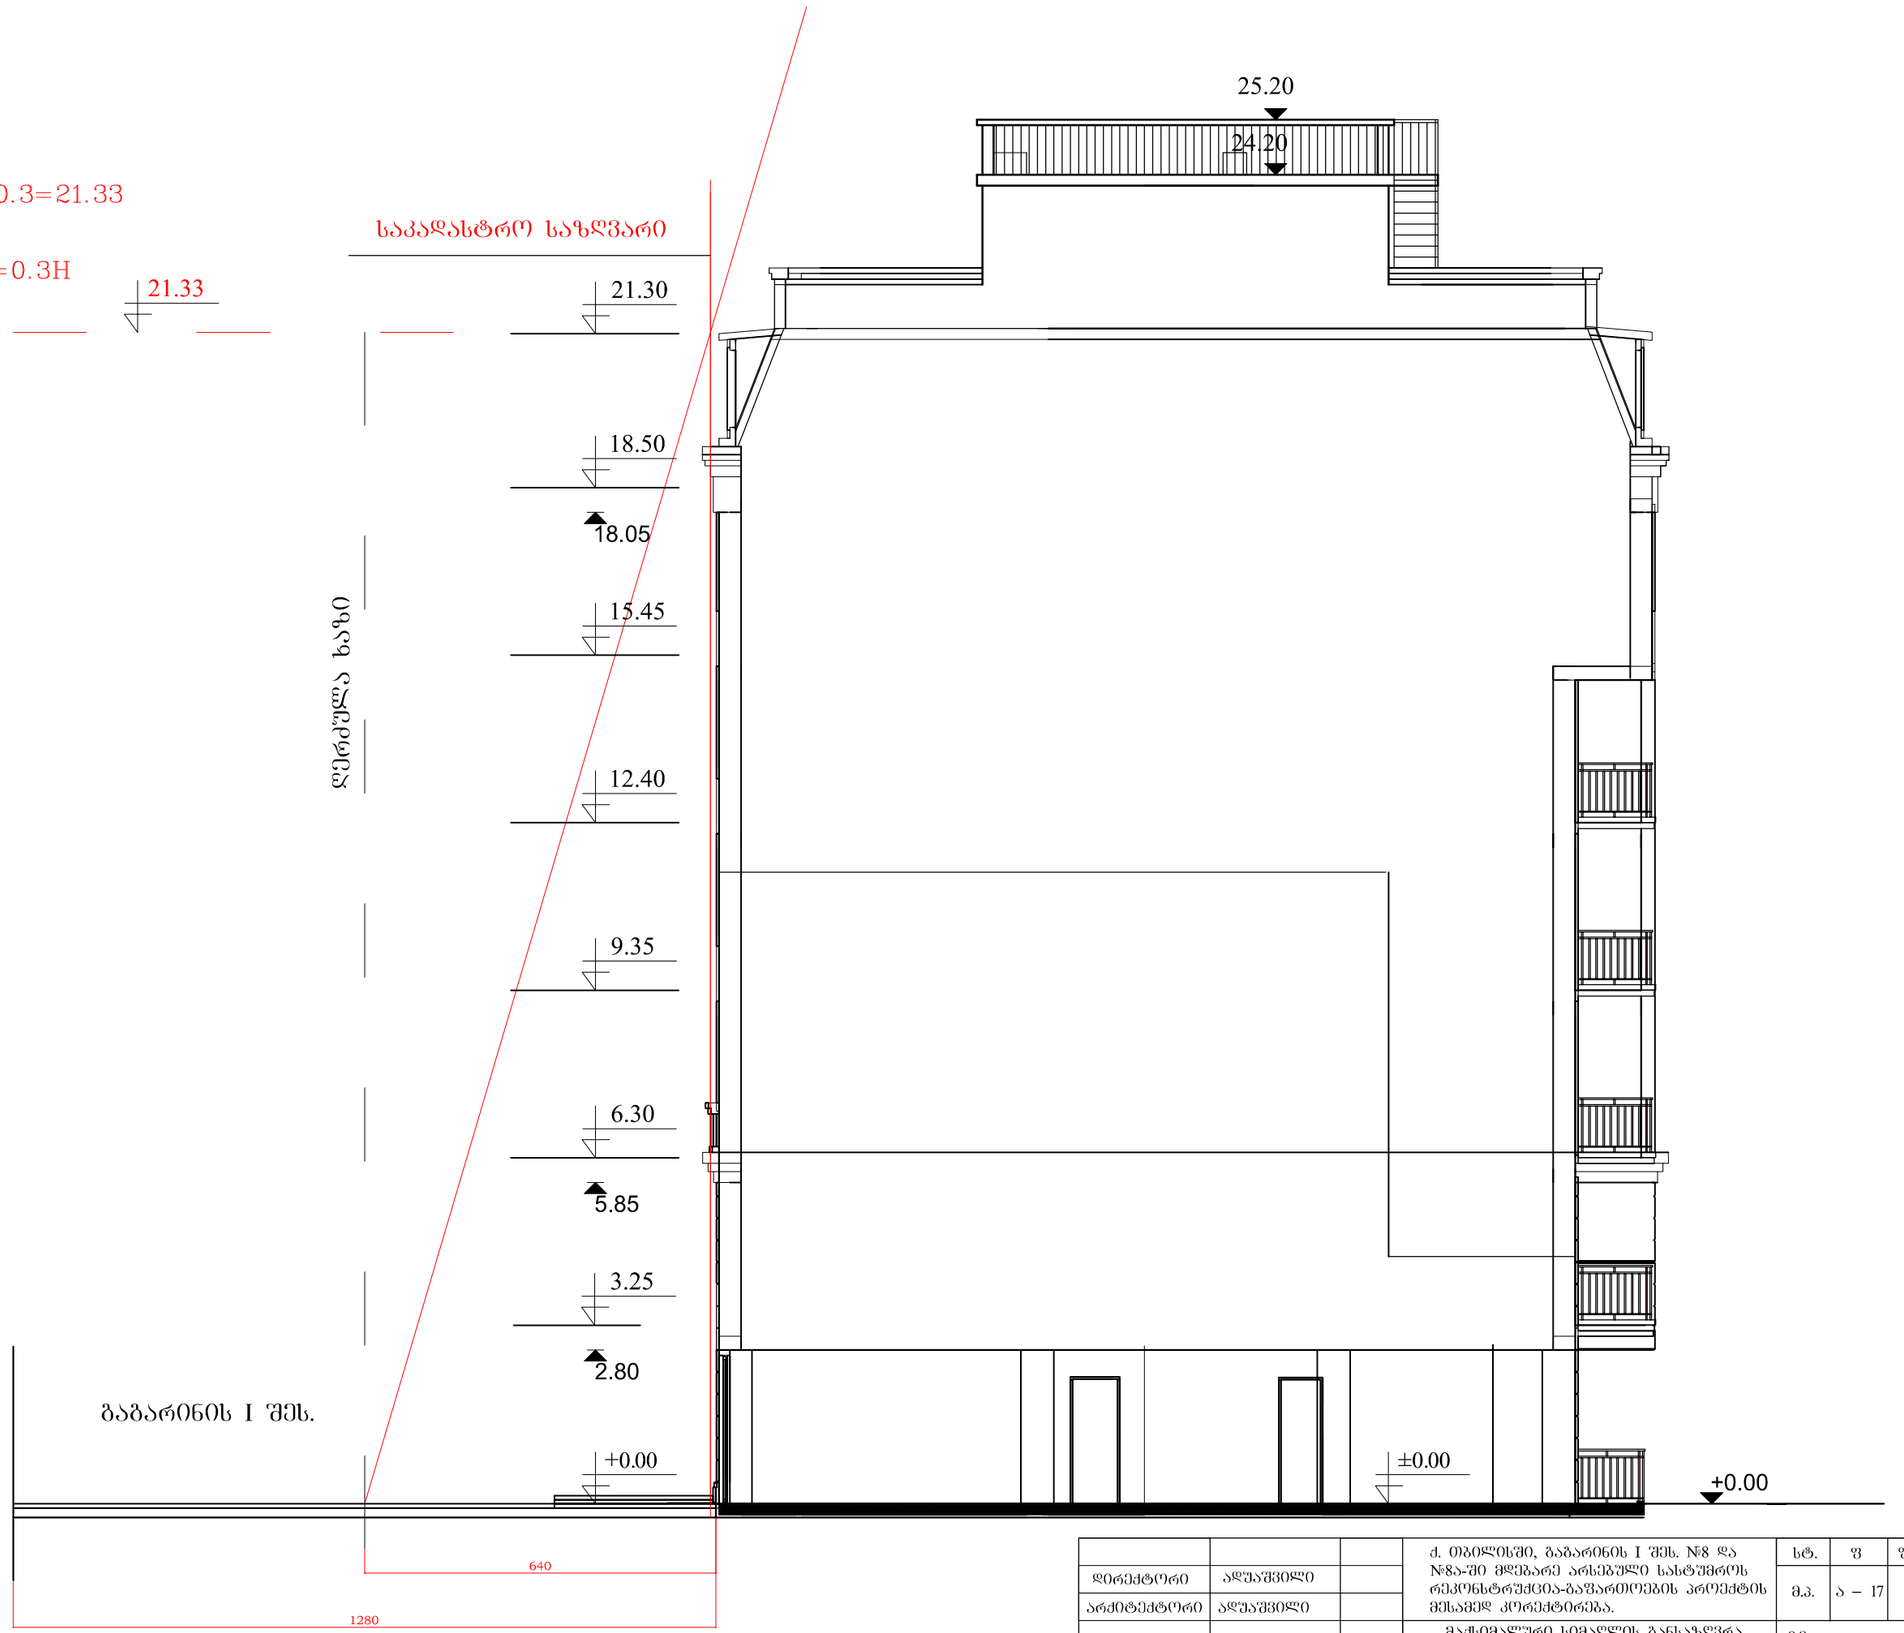


			ქ. თბილისში, გაბარიტის I შეს. №8 და №8ა-ში მდებარე არსებული სასტუმროს რეკონსტრუქცია-გაფართოების პროექტის შესამედ კორექტირება.	ს/ტ.	ფ	ფ-ბი
დირექტორი	ალუაშვილი			მ.პ.	ა – 17	
არქიტექტორი	ალუაშვილი					
			მაქსიმალური სიმაღლის განსაზღვრა გაბარიტის I შესახვევიდან. ჭრილი I	ი.მ. გიორგი ალუაშვილი		

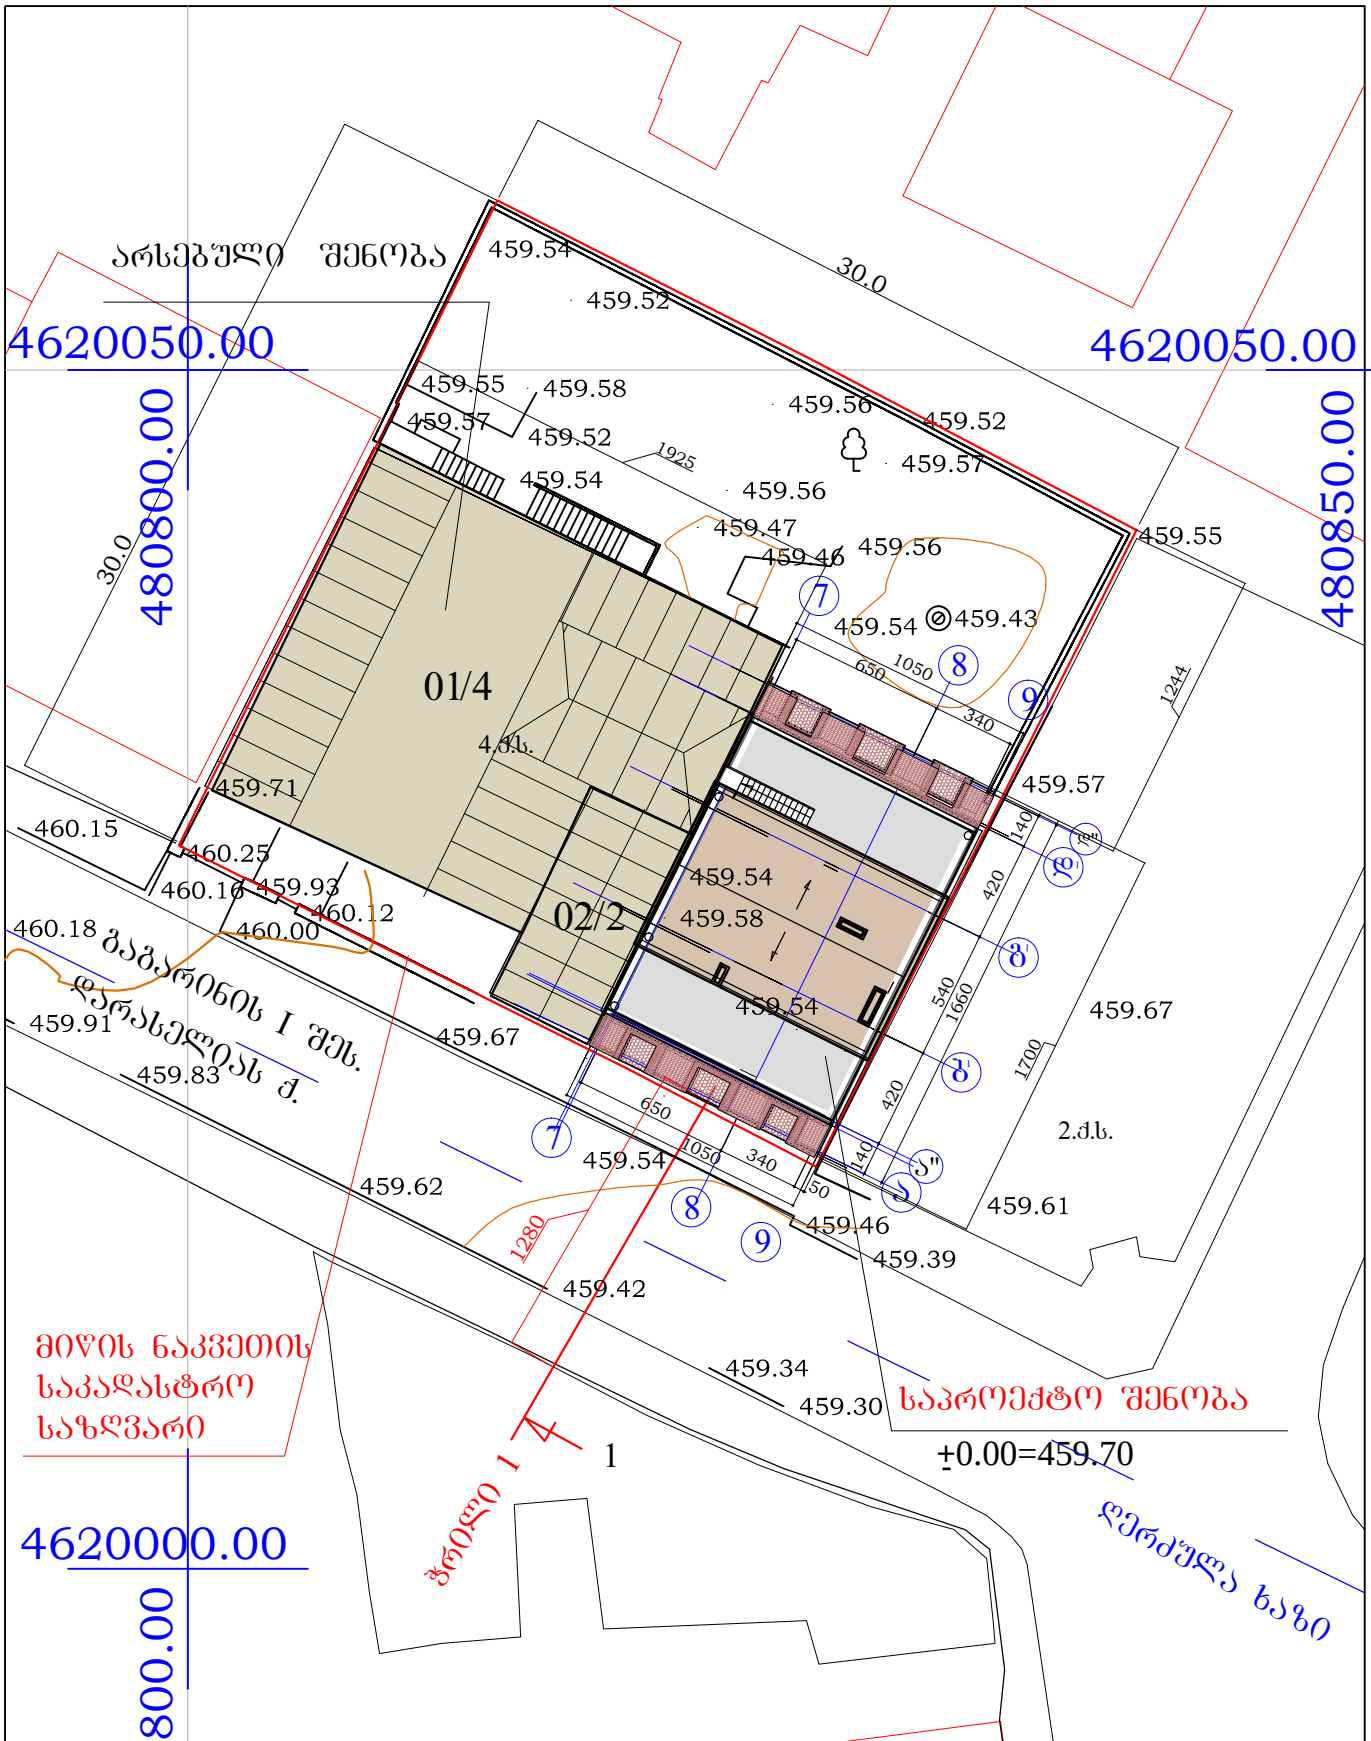

			ქ. თბილისში, გაგარინის I შეს. №8 და №8ა-ში მდებარე არსებული სასტუმროს რეკონსტრუქცია-გაფართოების პროექტის მესამედ კორექტირება.	სტ.	ფ	ფ-ბი
დირექტორი	ადუაშვილი			მ.პ.	ა – 17	
არქიტექტორი	ადუაშვილი					
			მაქსიმალური სიმაღლის განსაზღვრა გაგარინის I შესახვევიდან.	ი.მ. გიორგი ადუაშვილი		
			ბენ. გეგმა. მ. 1 : 500			