-5,400

-2,700

±0,000

+3,300

+6,600

+9,900

+13,200

+16,500

+19,800

+23,100

+26,400

+29,700

+33,000

+36,300

+39,600

+42,900

+44,805

+46,200

ჭრილი 1-1

m. 1:200

დაკვეთა #47/2007
სტადია ფურცელი მასშტაბი

არქიტექტურული ნაწილი

m.p a- 1:200

ჭრილი 1-1

a d

S.p.s.

"jeoesti"

ქ. თბილისში, ვაკე-საბურთალოს
რაიონში, ალექსანდრე ყაზბეგის
გამზირი #34-ში მრავალბინიანი
საცხოვრებელი სახლის
პროექტის კორექტირება

დირექტორი
პრ. მთ. არქ. თ. znamenski

მ. ქორთუა

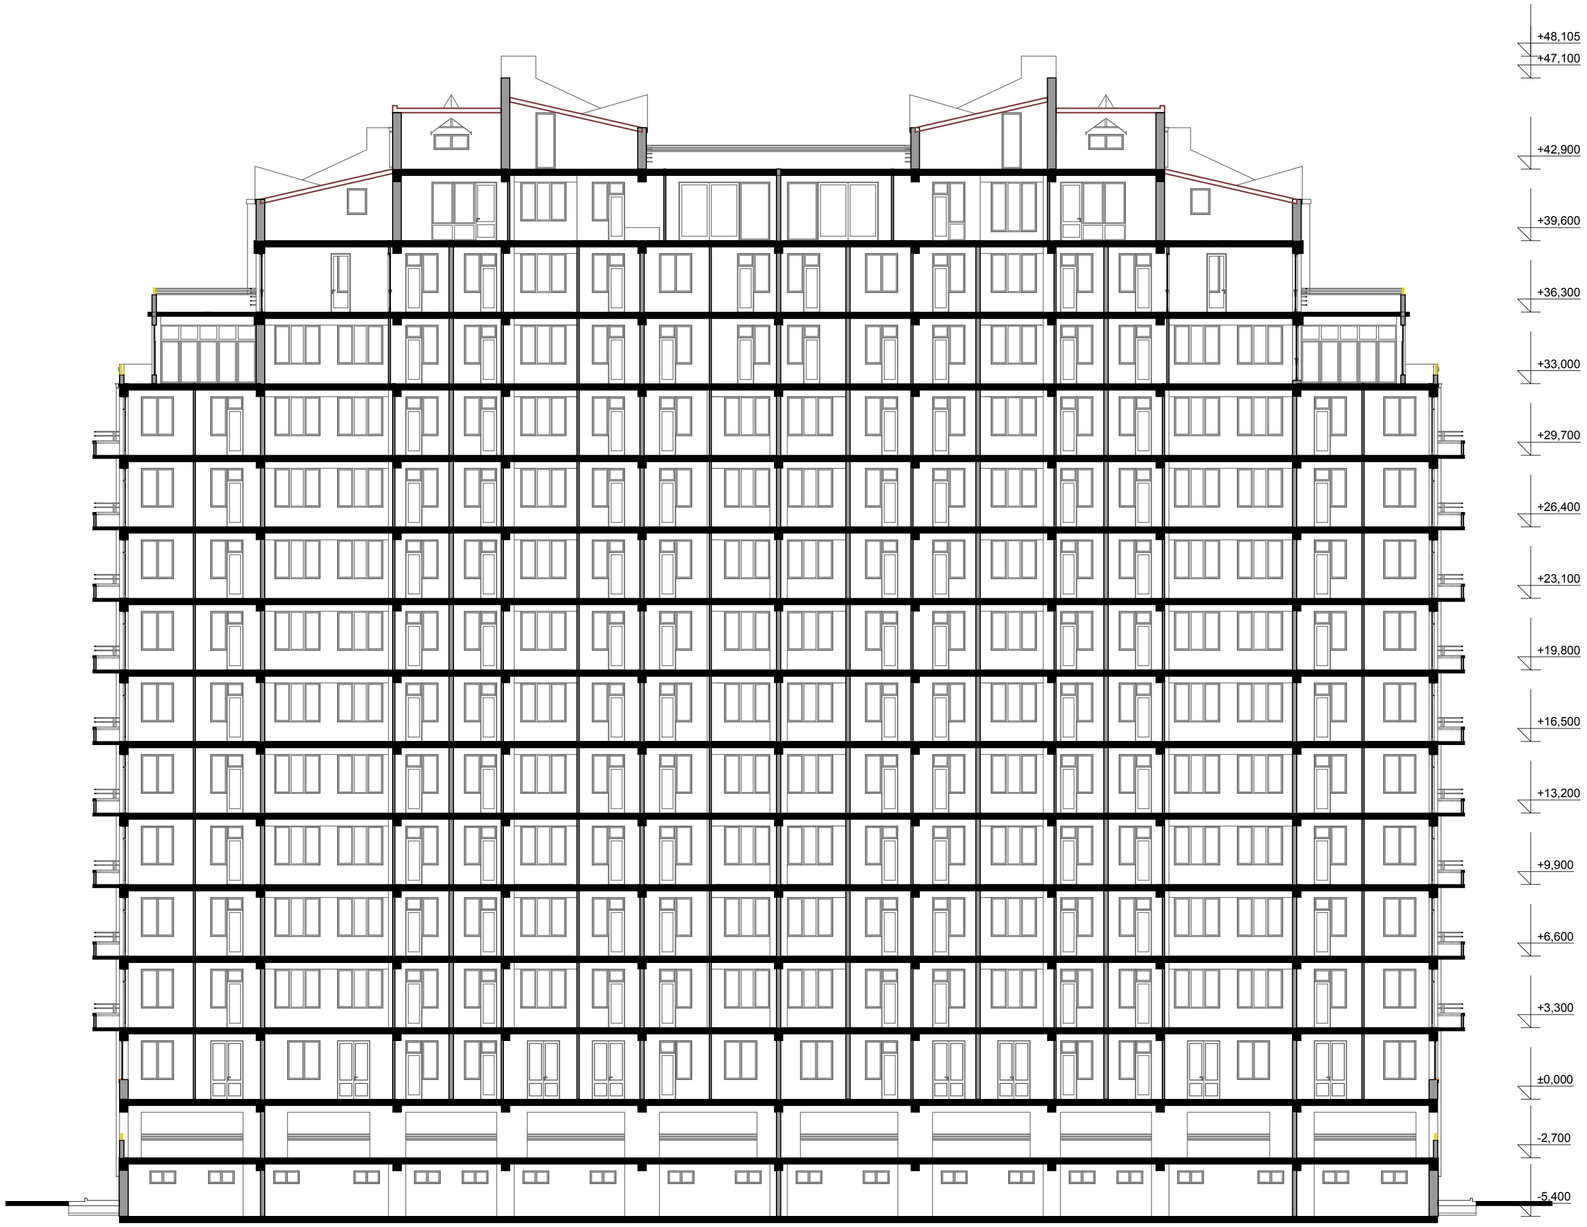

-5,400

-2,700

±0,000

+3,300

+6,600

+9,900

+13,200

+16,500

+19,800

+23,100

+26,400

+29,700

+33,000

+36,300

+39,600

+42,900

+47,100

+48,105

დაკვეთა #

სტადია ფურცელი მასშტაბი

S.p.s.

"jeoesti"

არქიტექტურული ნაწილი

m.p a- 1:200

დირექტორი

პრ. მთ. არქ. თ. znamenski

ჭრილი 2-2

მ. ქორთუა

ჭრილი 2-2

m. 1:200
ქ. თბილისში, ვაკე-საბურთალოს

რაიონში, ალექსანდრე ყაზბეგის

გამზირი #34-ში მრავალბინიანი

საცხოვრებელი სახლის პროექტის

კორექტირება