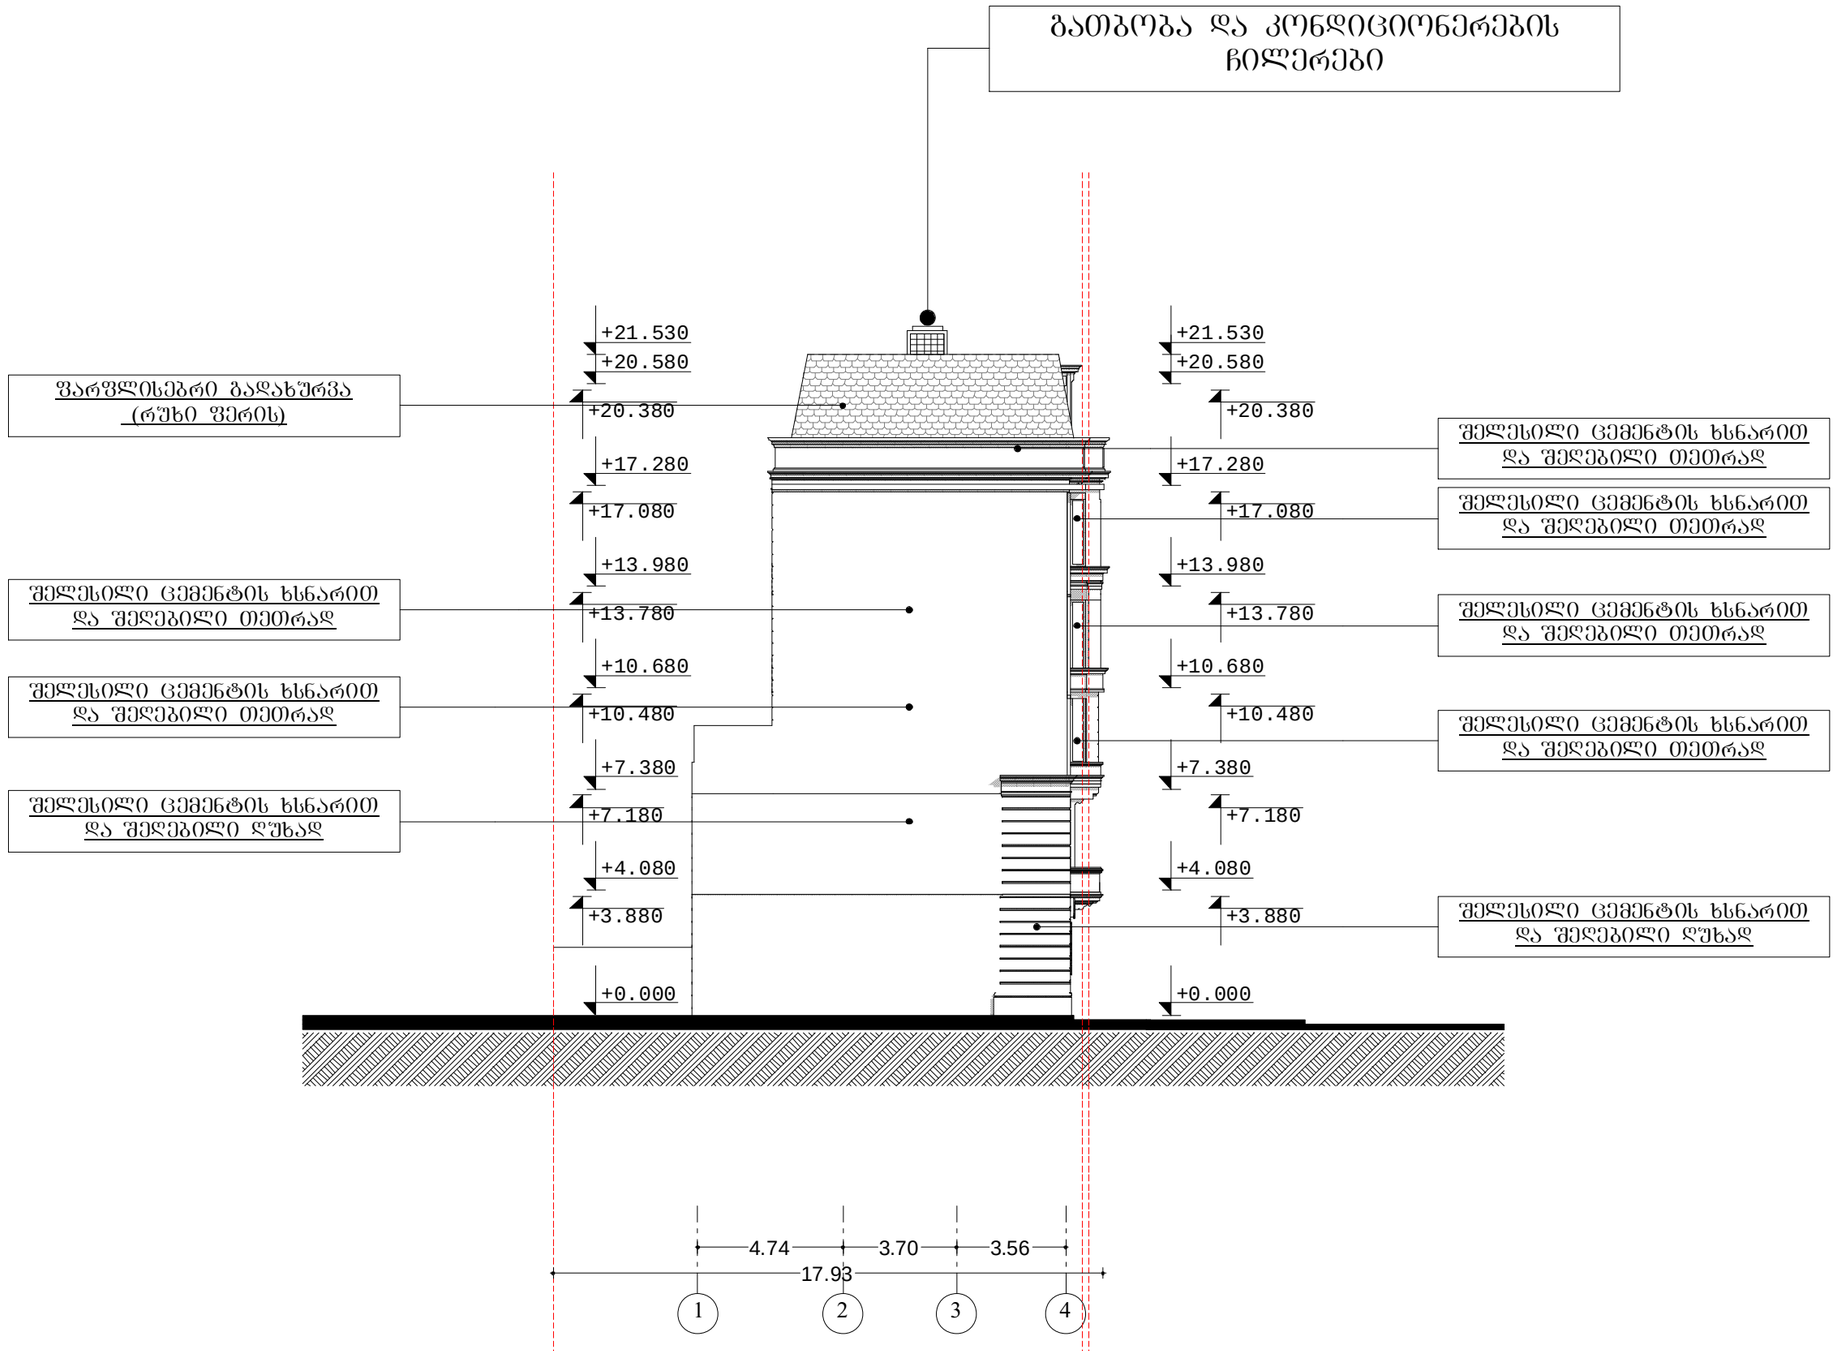

ტექ - ეკონომიკური მაჩვენებლები

შენიშვნები NOTES

დამკვეთი CLIENT	შ.პ.ს." მ-5 "	
პროექტი PROJECT	მრავალფუნქციური შენობა	
მისამართი ADDRESS	ქ.თბილისი, ჯეჯა ნინოწმინდელი №12	
	გაცემა	ხელმოწერა
დირექტორი		
პროექტის ავტორი		
დამმუშავა		

THE DESIGN STUDIO

არქიტექტურული ნაწილი

მასშტაბი SCALE	თარიღი DATE OF ISSUE	01/08/2012
1:200	ნახაზი	DRVG.
	ფასადი 1-4 ღერძებში	
სტადია STAGE	ფურც. PAGES	სულ ALL

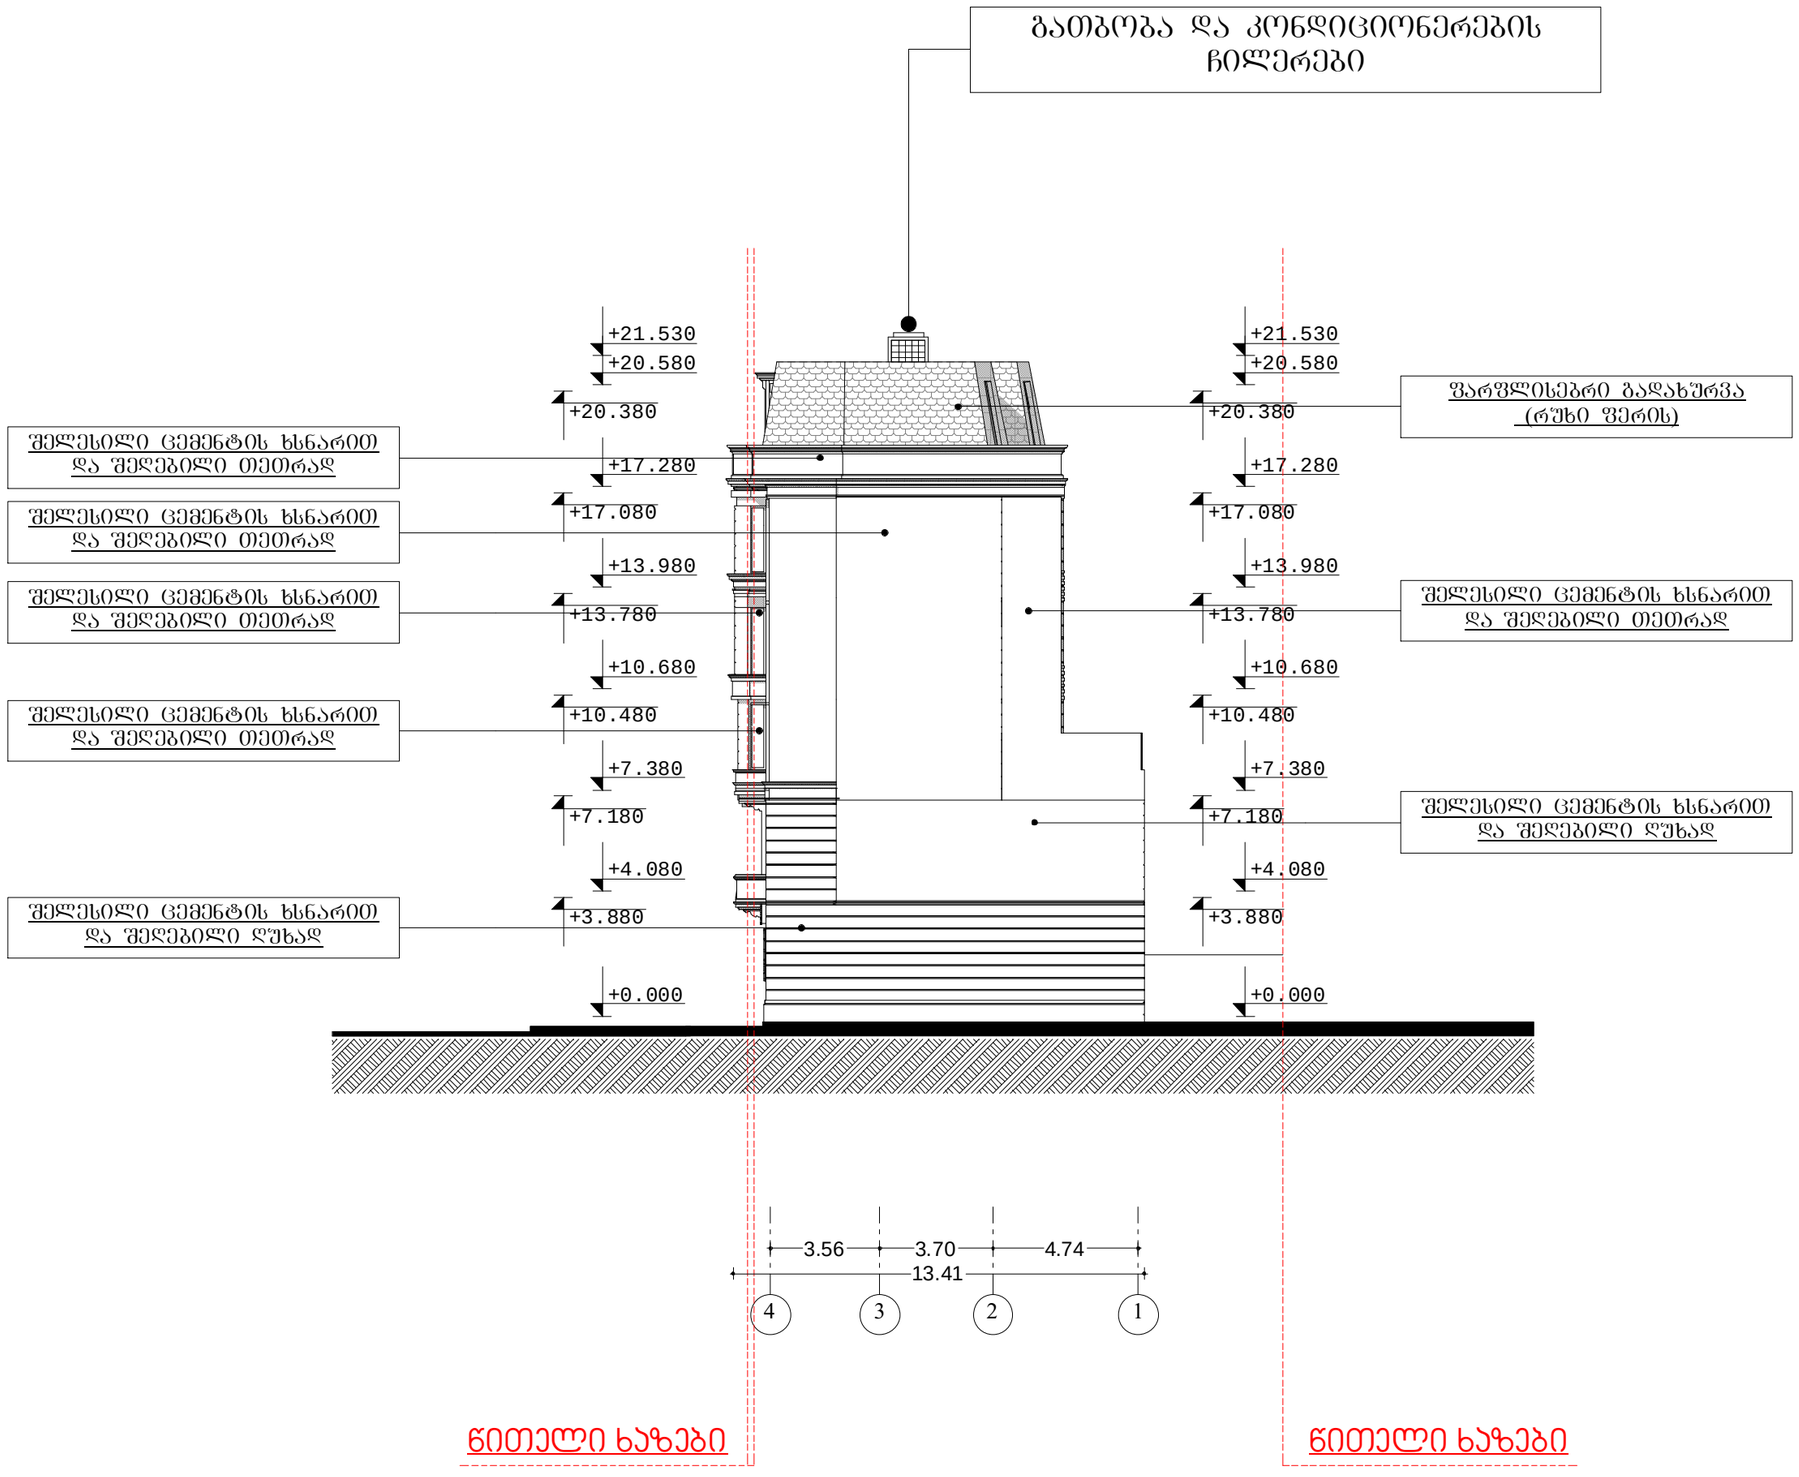

ტექ - ეკონომიკური მაჩვენებლები

შენიშვნები NOTES

დამკვეთი CLIENT	შ.პ.ს." მ-5 "	
პროექტი PROJECT	მრავალფუნქციური შენობა	
მისამართი ADDRESS	ქ.თბილისი, კუჩა ნინოწმინდელი №12	
	გეგმარი	ხელმოწერა
დირექტორი		
პროექტის ავტორი		
დამთხვევა		

THE DESIGN STUDIO

არქიტექტურული ნაწილი

მასშტაბი SCALE	თარიღი DATE OF ISSUE	01/08/2012
1:200	ნახაზი	DRVG.
	ფასადი 4-1 ღერძებში	
სტადია STAGE	ფურც. PAGES	სულ ALL

გათბობა და კონდიციონერების ჩილერები

(თეთრი) მინაპაკეტი მეტალოპლასტმასისს კარკასზე

(თეთრი) მინაპაკეტი მეტალოპლასტმასისს კარკასზე

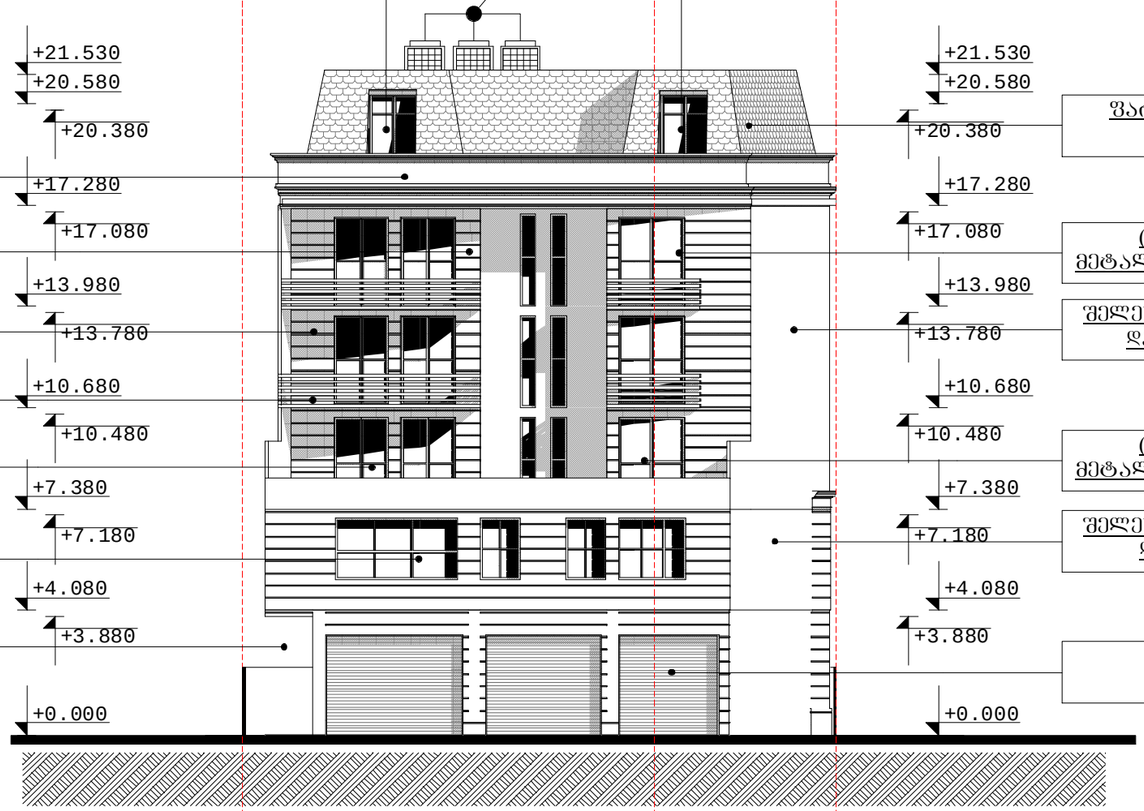

შელესილი ცემენტის ხსნარით და შელებილი თეთრად

შელესილი ცემენტის ხსნარით და შელებილი თეთრად

შელესილი ცემენტის ხსნარით და შელებილი თეთრად

შავი ფერის ლითონის მოაჯირი

(თეთრი) მინაპაკეტი მეტალოპლასტმასისს კარკასზე

(შავი) მინაპაკეტი მეტალოპლასტმასისს კარკასზე

შელესილი ცემენტის ხსნარით და შელებილი ღუზად

ფარფლისებრი გადახურვა (რუხი ფერის)

(თეთრი) მინაპაკეტი მეტალოპლასტმასისს კარკასზე

შელესილი ცემენტის ხსნარით და შელებილი თეთრად

(თეთრი) მინაპაკეტი მეტალოპლასტმასისს კარკასზე

შელესილი ცემენტის ხსნარით და შელებილი ღუზად

ლითონის შალაშო (რუხი ფერი)

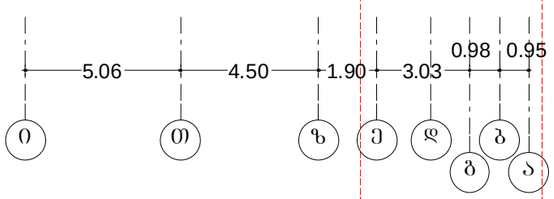

წითელი ხაზები

წითელი ხაზები

ტექ - ეკონომიკური მაჩვენებლები

შენიშვნები NOTES

დამკვეთი CLIENT	შ.პ.ს." მ-5 "	
პროექტი PROJECT	მრავალფუნქციური შენობა	
მისამართი ADDRESS	ქ.თბილისი, ქუჩა წინანდალი №12	
	გვერდი	ხელმოწერა
დირექტორი		
პროექტის ჯგუფი		
დამშვება		

THE DESIGN STUDIO

არქიტექტურული ნაწილი

მასშტაბი SCALE	თარიღი DATE OF ISSUE	01/08/2012
1:200	ნახაზი	DRVG.
	ფასადი ი-ა ღერძებში	
სტადია STAGE	ფურც. PAGES	სულ ALL

გათბობა და კონდიციონერების ჩილერები

შელესილი ცემენტის ხსნარით და შეღებილი თეთრად

(თეთრი) მინაპაკეტი მეტალოპლასტმასისს კარკასზე

(თეთრი) მინაპაკეტი მეტალოპლასტმასისს კარკასზე

+21.530

+21.530

ფარფლისებრი გადახურვა (რუხი ფერის)

შელესილი ცემენტის ხსნარით და შეღებილი თეთრად

+17.280

+17.280

+17.080

(თეთრი) მინაპაკეტი მეტალოპლასტმასისს კარკასზე

შელესილი ცემენტის ხსნარით და შეღებილი თეთრად

+13.980

+13.980

+13.780

შელესილი ცემენტის ხსნარით და შეღებილი თეთრად

შავი ფერის ლითონის მოაჯირი

+10.680

+10.680

შავი ფერის ლითონის მოაჯირი

+10.480

(თეთრი) მინაპაკეტი მეტალოპლასტმასისს კარკასზე

(თეთრი) მინაპაკეტი მეტალოპლასტმასისს კარკასზე

+7.380

+7.380

+7.180

შელესილი ცემენტის ხსნარით და შეღებილი ღუხად

(შავი) მინაპაკეტი მეტალოპლასტმასისს კარკასზე

+4.080

+4.080

+3.880

შელესილი ცემენტის ხსნარით და შეღებილი ღუხად

ლითონის შალუზი (შავი ფერი)

(შავი) მინაპაკეტი მეტალოპლასტმასისს კარკასზე

+0.000

-0.700

+0.000

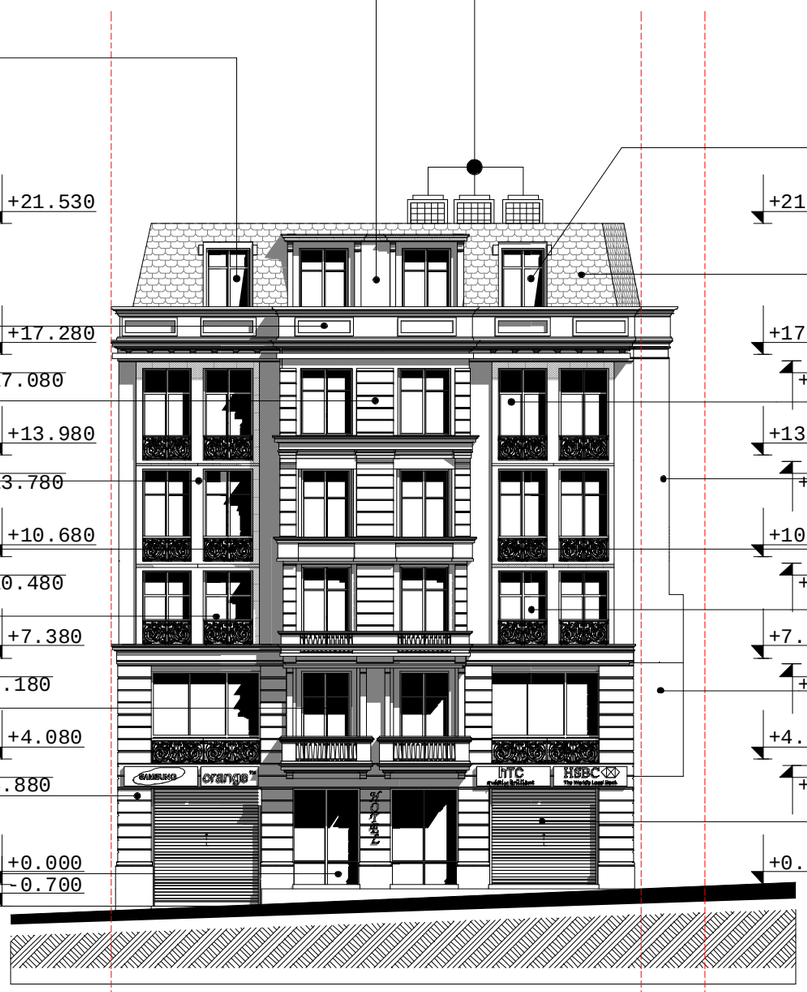

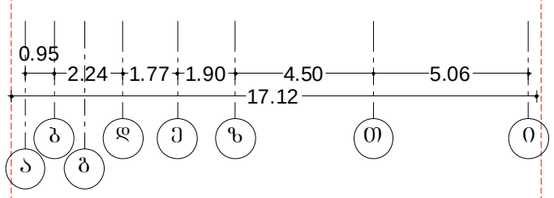

წითელი ხაზები

წითელი ხაზები

ტექ - ეკონომიკური მაჩვენებლები

შენიშვნები NOTES

დამკვეთი CLIENT	შ.პ.ს." მ-5 "	
პროექტი PROJECT	მრავალფუნქციური შენობა	
მისამართი ADDRESS	ქ.თბილისი, ჯიჩა ნინოწმინდელი №12	
	განყარი	ხელმოწერა
დირექტორი		
პროექტის ავტორი		
დამოუკიდებელი		

THE DESIGN STUDIO

არქიტექტურული ნაწილი

მასშტაბი SCALE	თარიღი DATE OF ISSUE	01/08/2012
1:200	ნახაზი DRVG.	ფასადი ა- ი ღერძებში
სტადია STAGE	ფურც. PAGES	სულ ALL