ჭრილი 1-1
მ. 1:200

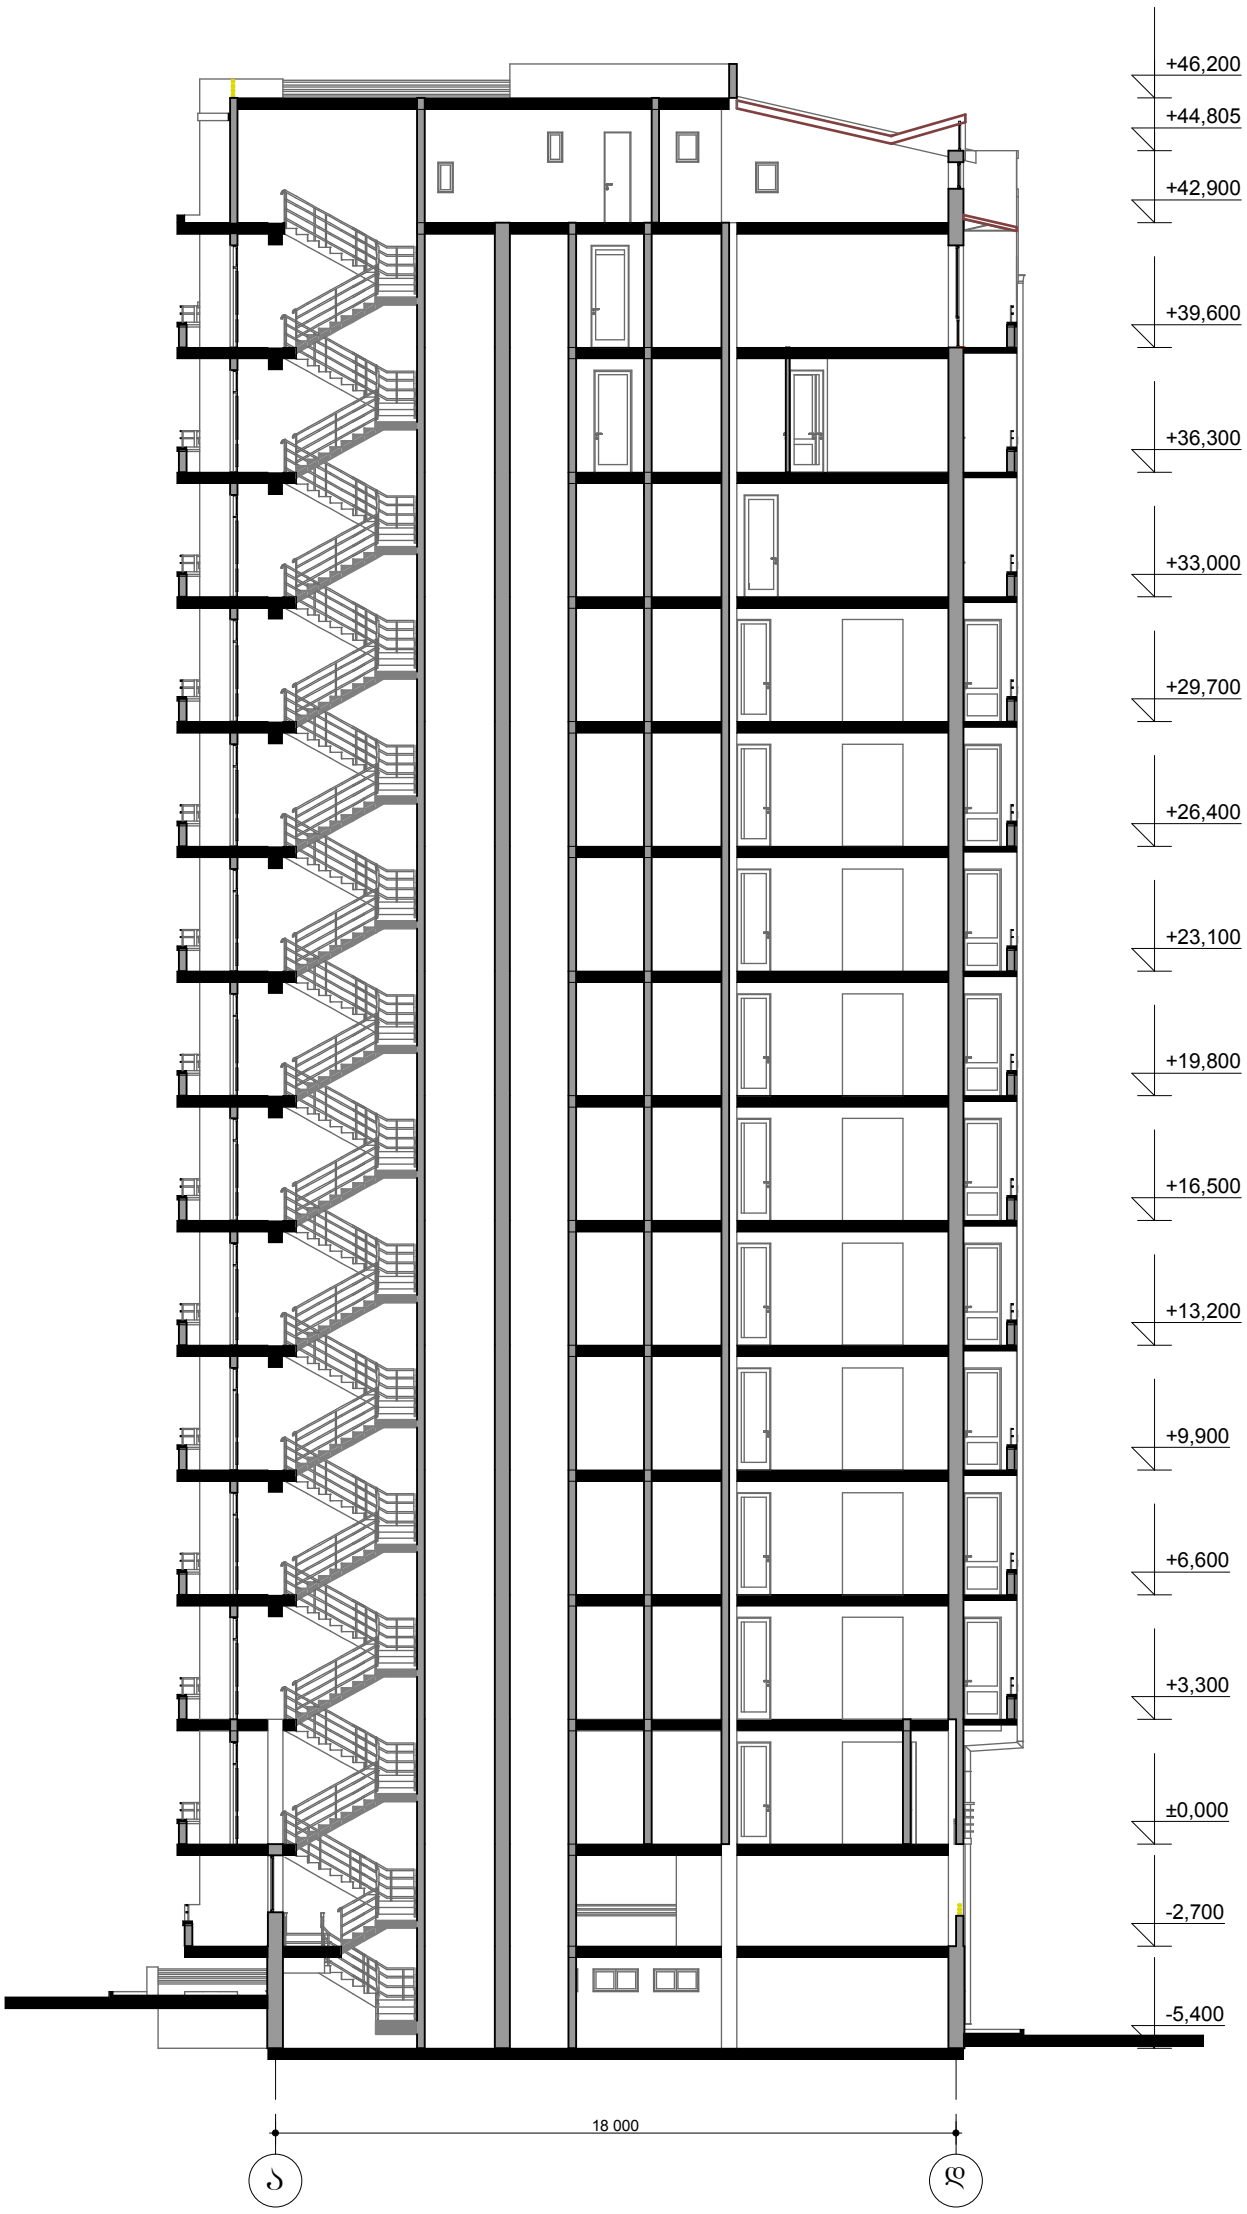

შ.პ.ს.
"ჯეოესტი"

ქ. თბილისში, ვაკე-საბურთალოს რაიონში, ალექსანდრე ქაზბეგის გამზირი №34-ში მრავალბინიანი საცხოვრებელი სახლის პროექტის კორექტირება

არქიტექტურული ნაწილი

ჭრილი 1-1

დაკვეთა №47/2007

სტადია	შკალა	მასშტაბი
მ.პ	ა-	1:200
დირექტორი		მ. ქორთუა
პრ. მთ. არქ.		თ. ზნამენსკი

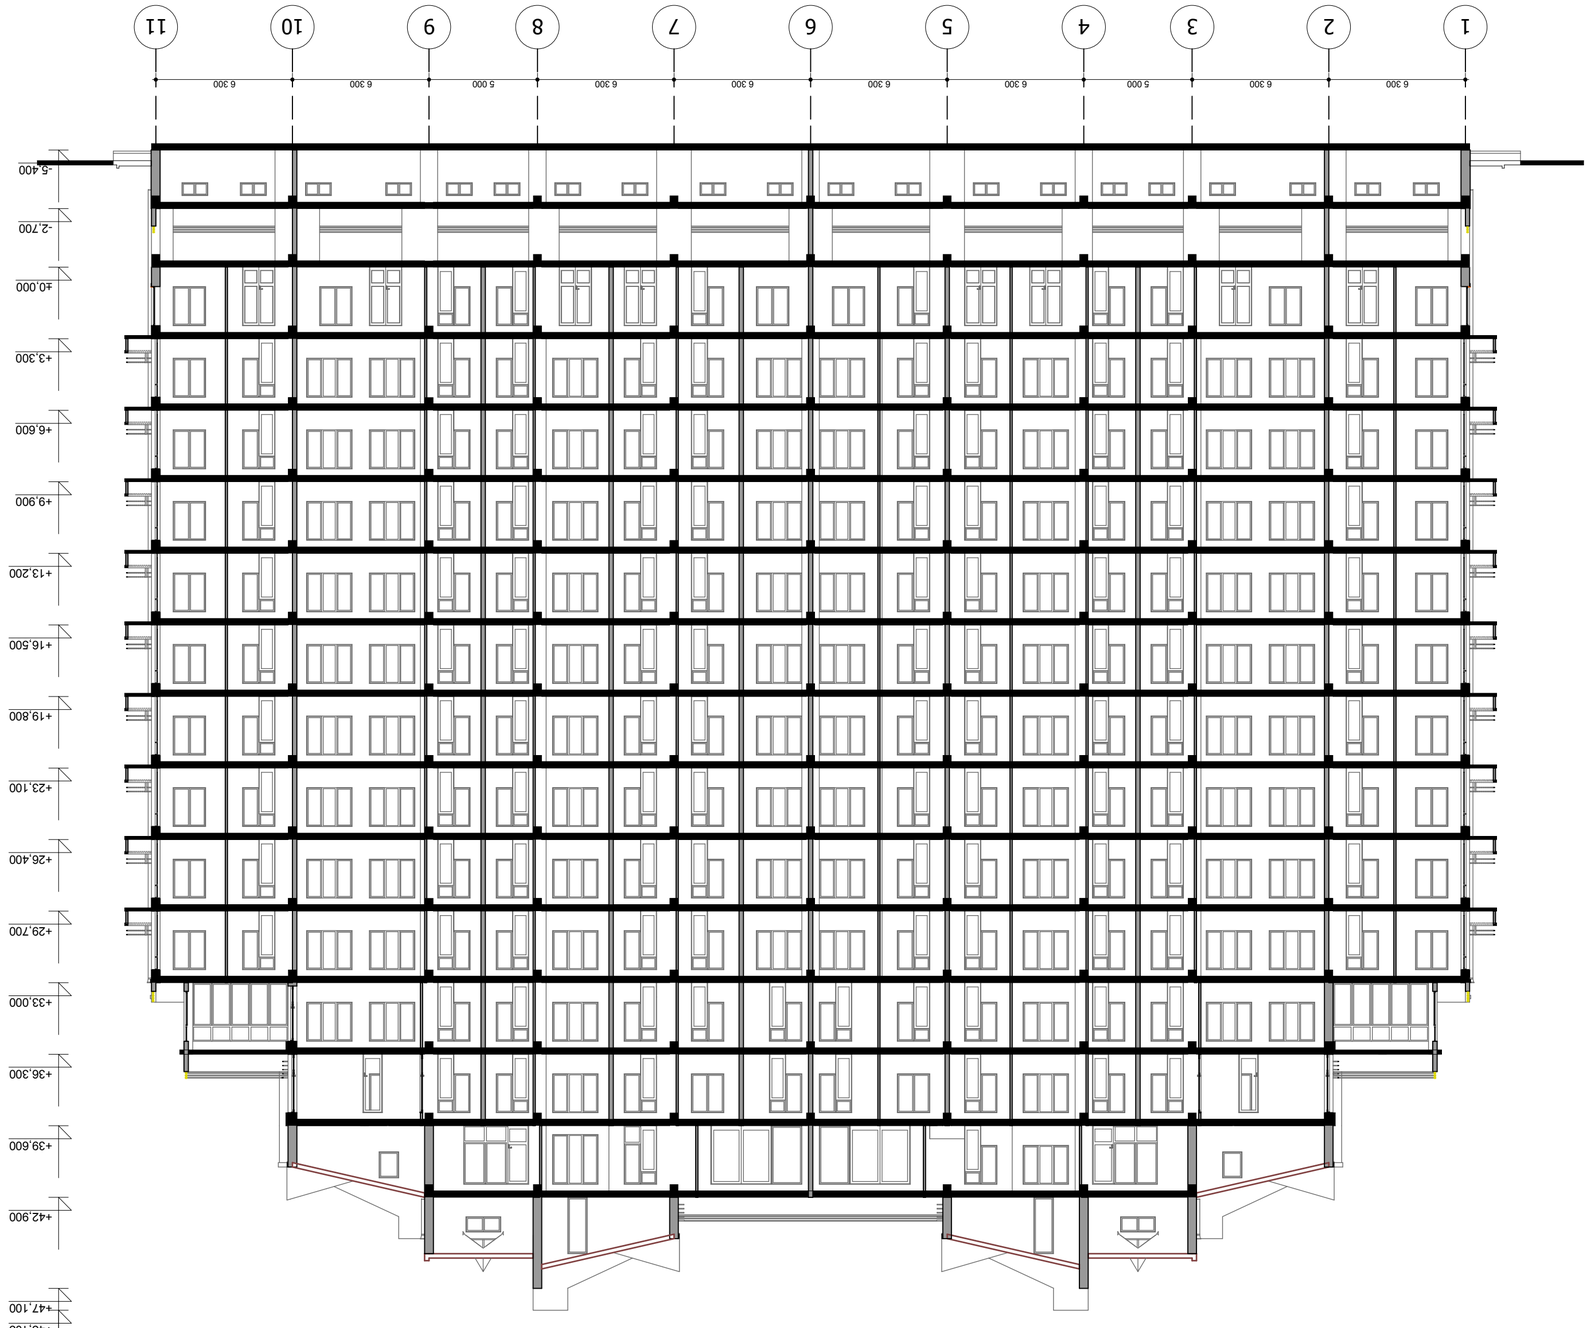

1 2 3 4 5 6 7 8 9 10 11

-5,400

-2,700

±0,000

+3,300

+6,600

+9,900

+13,200

+16,500

+19,800

+23,100

+26,400

+29,700

+33,000

+36,300

+39,600

+42,900

+47,100

+48,105

6 300 6 300 5 000 6 300 6 300 6 300 6 300 5 000 6 300 6 300

დაკვეთა #

სტადია ფურცელი მასშტაბი

S.p.s.

"jeoesti"

არქიტექტურული ნაწილი

m.p a- 1:200

დირექტორი

პრ. მთ. არქ. თ. znamenski

ჭრილი 2-2

მ. ქორთუა

ჭრილი 2-2

m. 1:200
ქ. თბილისში, ვაკე-საბურთალოს

რაიონში, ალექსანდრე ყაზბეგის

გამზირი #34-ში მრავალბინიანი

საცხოვრებელი სახლის პროექტის

კორექტირება