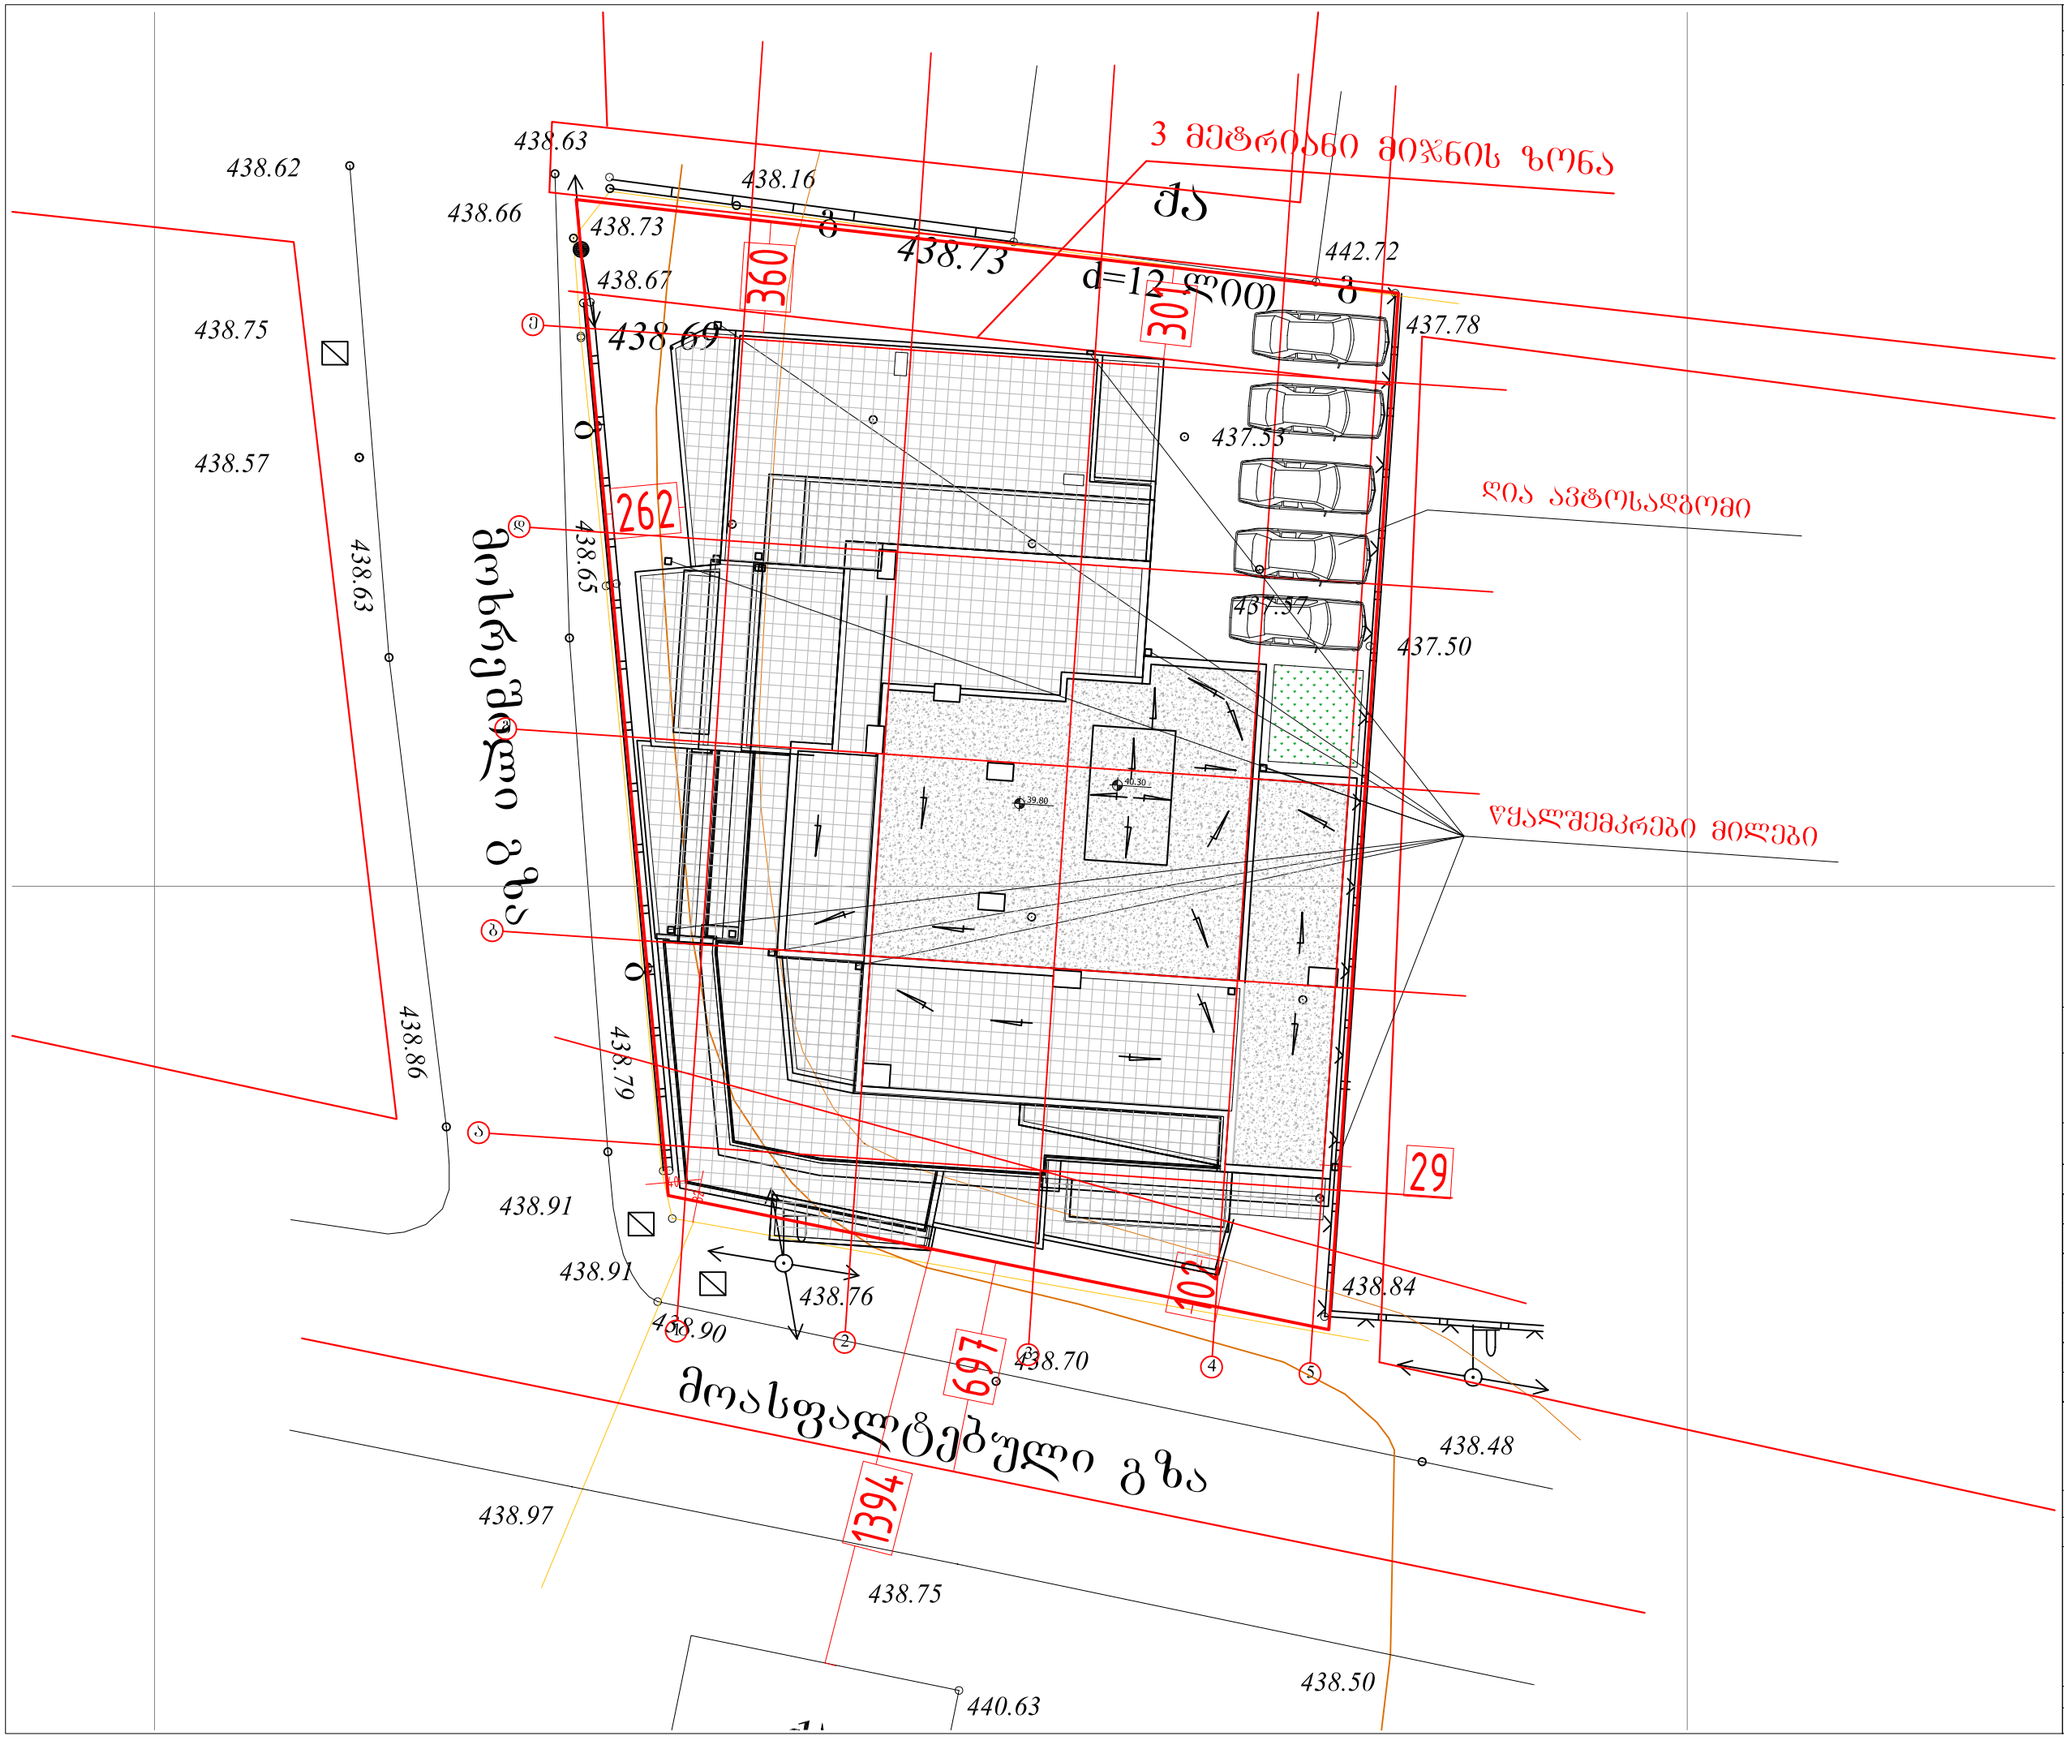


| | |
|---|---|
| ფორმატი PAPER SIZE | A-3 |
| პროექტის № PROJECT # | |

 პირობითი აღნიშვნები LEGEND

278 მანძილი საკადასტრო საზღვრამდე

| | |
|---|---|
| დამკვეთი CLIENT | ლაშა გრიგალავა |
| პროექტი PROJECT | მრავალბინიანი საცხოვრებელი სახლი |
| მისამართი ADDRESS | სოფელი დიღომი |

| | NAME | |
|---|---|---|
| დირექტორი | გ. ჭუმბურიძე | |
| მთ. არქიტექტორი | გ. ჭუმბურიძე | |
| ავტორი | გ. ჭუმბურიძე | |
| | ბ. კალანდაძე | |
| მთ. კონსტრუქტორი | ს. პაპაშვილი | |
| დაამუშავა | ბ. კალანდაძე | |

GRC Ltd
Digomi IV/18/48
Tbilisi, Georgia
T: 252 08 10
E mail: grc_studio@yahoo.com

არქიტექტურული ნაწილი ARCHITECTURE

| | | | |
|---|---|---|---|
| მასშტაბი SCALE | 1:200 | თარიღი DATE OF ISSUE | 03.12.2013 |

ნახაზი DRWG. გენგეგმა

რევიზიები REVISIONS

| № | კორექტ. REV. | თარიღი DATE |
|---|---|---|
| 1 | | |
| 2 | | |
| 3 | | |
| 4 | | |
| 5 | | |
| 6 | | |

ინდექსი INDEX ფურც. PAGES

E:\kirki\LOGO_arqiteqtura.jpg

სამსახურის უფროსი /----------/

საქართველო
# ქ. თბილისის მერია
## სსიპ თბილისის არქიტექტურის სამსახური

ქ. თბილისი, ვაკე-საბურთალოს რაიონი, სოფელი დიღომი
ლაშა გრიგალავას საკუთრებაში არსებული
800 კვ.მ. არასასოფლო-სამეურნეო მიწის ნაკვეთის

# გეგმა

საფუძველი: ქ. თბილისის მერიის სსიპ ქონების მართვის სააგენტოს წერილი №
ქ.თბილისის მთავრობის №20-32-704. 10.11.2008 წლის დადგენილება.

| სიტუაციური სქემა | მაშტაბი: 1:2000 |
|---|---|

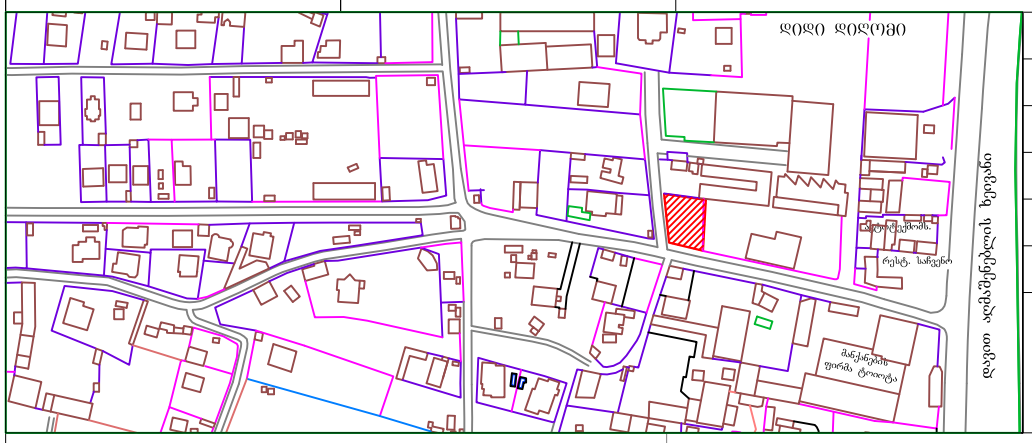


| ქალაქმშენებლობითი პირობების პარამეტრები | | |
|---|---|---|
| განყოფილების უფროსი | | |
| მთავარი სპეციალისტი | | |
| **საინვესტიციო განყოფილება** | | |
| განყოფილების უფროსი | | |
| მთავარი სპეციალისტი | | |
| მიწის ნაკვეთის ფუნქცია და ქალაქმშენებლობითი პირობების პარამეტრები | | |

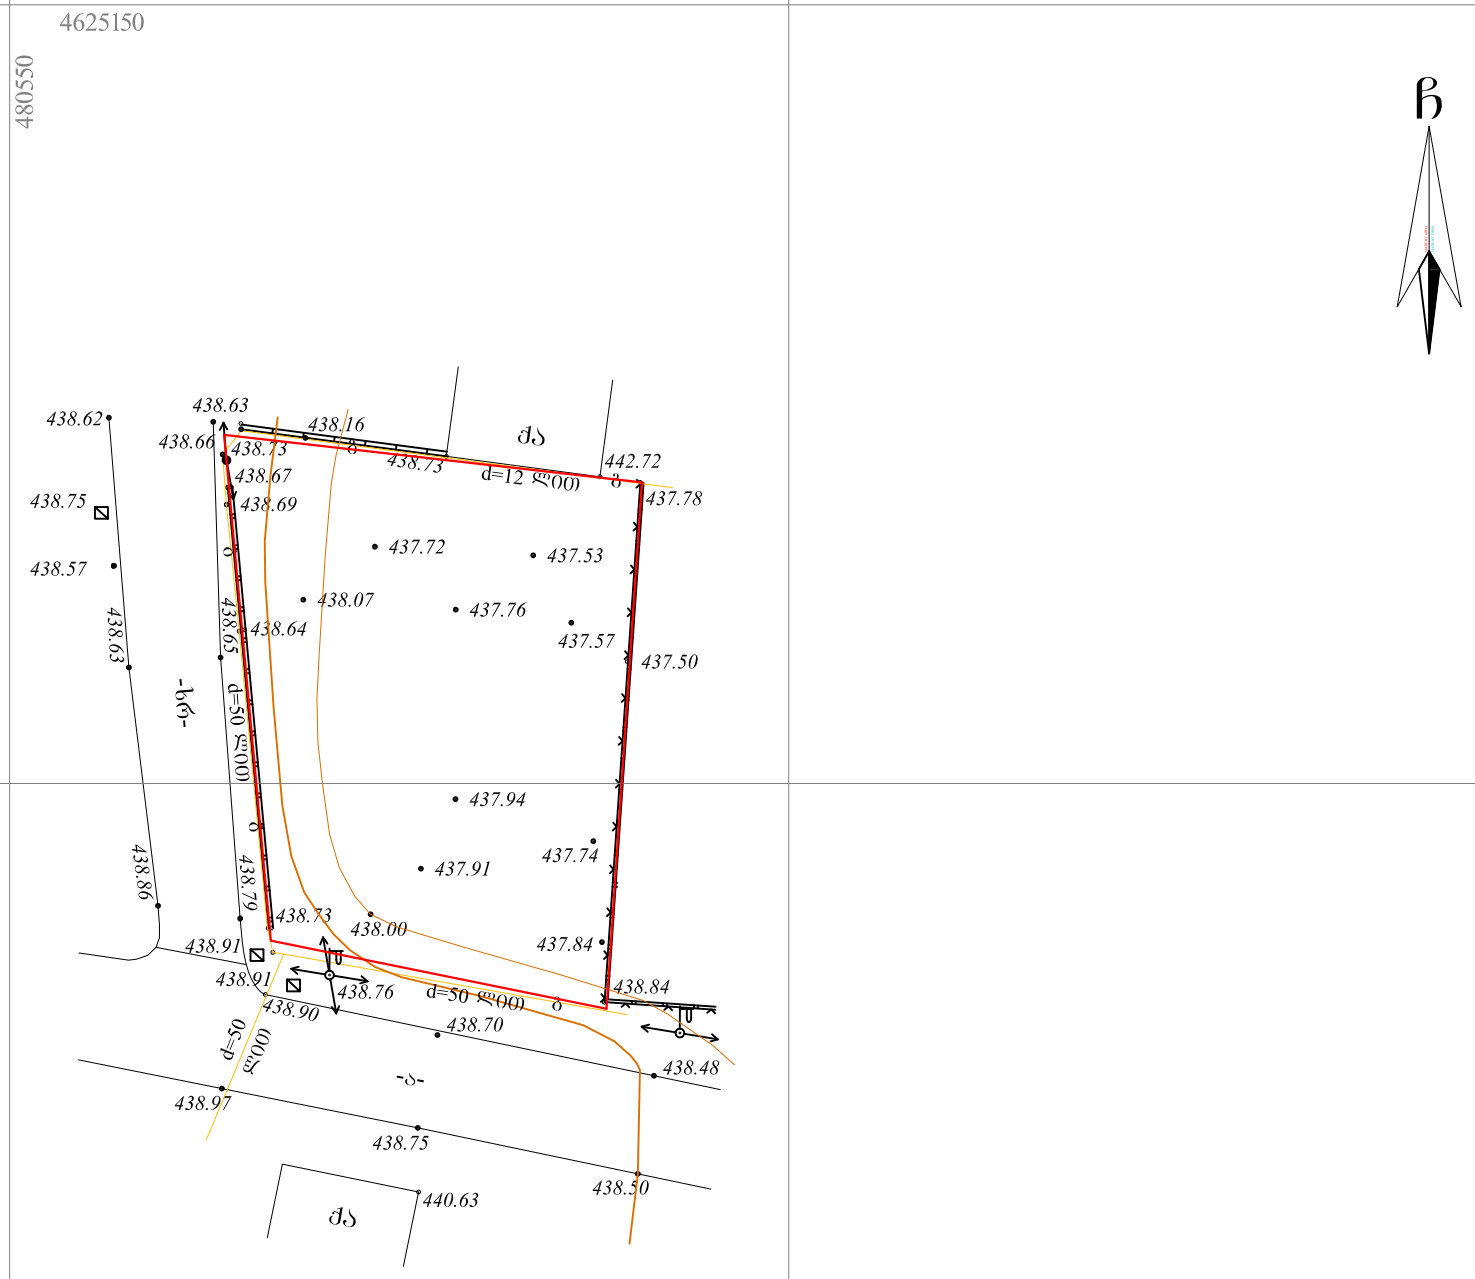


## პირობითი აღნიშვნები

WGS 1984-ის კოორდინატთა სისტემის UTM პროექცია

| | | | |
|---|---|---|---|
| ძს | საცხ. შენობა | ხის ღობე | წყალგაყვანილობა |
| ძა | არასაცხ. შენობა | ღობე | გაზი |
| | ფარდული | ქვის კედელი | კანალიზაცია |
| | მშენებარე შენობა | კედელი | სანიაღვრე |
| | სატრანსფორ. | ფლატე | კავშირგაბმულობა |
| | ჯიხური | რკინიგზა | ელ. ქსელები |
| | ხეები | სამეთვალყურეო ჭები | გათბობა |
| | გარე განათება | ელ. გადამცემი ხაზი | |

შენიშვნა:1) ნაკვეთის საზღვარი (თუ იგი არის ნახაზზე) მითითებულია დამკვეთის მიერ
2) მიწის სამუშაოების შესრულებისას შეატყობინეთ კომუნიკაციის წარმომადგენლებს


შპს "კირკიტაძე და კომპანია" s\n 41629406
pekinis q. #27/10 t: 37 46 49 mob: 8 99 56 22 76, faqsi: 37 23 00
LTD "KIRKITADZE & COMPANY"
Pekini str. N 27/10 tel: 37 46 49 mob: 8 99 56 22 76, fax: 37 23 00
www. kirkitadze.ge kirkitadze@mail.ru


| | | |
|---|---|---|
| დირექტორი: | | კირკიტაძე რ. |
| აზომა: | | ქიტუაშვილი გ. |
| დახაზა: | | ზირაქაშვილი თ. |
| დამკვეთი: | | გრიგალავა ლ. |
| მასშტაბი: 1:500 | | 24.06.2013წ. |