ՊՈՄԱՅԱՀԱՏԱԿ	1. ԳՐԱՖԻԿ					
	2. ՅՈՒՂԱՀԱՐԱԿԱՆ ԳԾԱՅԻՆ ՑԱՆՑ					
	3. ՀՈՂԱՄԱՍ					
ՀԱՄԱՁԱՅՆԱԳՐՈՒԹՅԱՆ ՀԱՄԱՐ ՊԱՏԱՍԽԱՆԱՏՎՈՂ ՄԱՐՄԻՆՆԵՐԻ ՑԱՆԿ	1. ԳՐԱՖԻԿ					
	2. ՅՈՒՂԱՀԱՐԱԿԱՆ ԳԾԱՅԻՆ ՑԱՆՑ					
	3. ՀՈՂԱՄԱՍ					
	4. ՀՈՂԱՄԱՍԻ ՀԱՍՑԵՆԵՐԻ ՀԱՄԱՐԱԿԱՐԳԱՅԻՆ ՑԱՆՑ					
	5. ԳՐԱՖԻԿ					

ՀՀ ՔԱՂԱՔԱՇԻՆՈՒԹՅԱՆ ԿՈՄԻՏԵ

ՀՀ ՏԱՐԱԾՔԱՅԻՆ ԿԱՌԱՎԱՐՄԱՆ ԵՎ ՔԱՂԱՔԱՇԻՆՈՒԹՅԱՆ ՆԱԽԱՐԱՐՈՒԹՅԱՆ ՔԱՂԱՔԱՇԻՆՈՒԹՅԱՆ ՊԵՏԱԿԱՆ ԿՈՄԻՏԵ

ՀՀ ՏԱՐԱԾՔԱՅԻՆ ԿԱՌԱՎԱՐՄԱՆ ԵՎ ՔԱՂԱՔԱՇԻՆՈՒԹՅԱՆ ՆԱԽԱՐԱՐՈՒԹՅԱՆ ՔԱՂԱՔԱՇԻՆՈՒԹՅԱՆ ՊԵՏԱԿԱՆ ԿՈՄԻՏԵԻ ԱՇԽԱՏԱԿԱԶՄԻ ՀԱՄԱՁԱՅՆԱԳՐՈՒԹՅԱՆ ՀԱՄԱՐ ՊԱՏԱՍԽԱՆԱՏՎՈՂ ՄԱՐՄԻՆՆԵՐԻ ՑԱՆԿ					

ფასადი „ე“–„ა“ ღერძებში მ.1.200

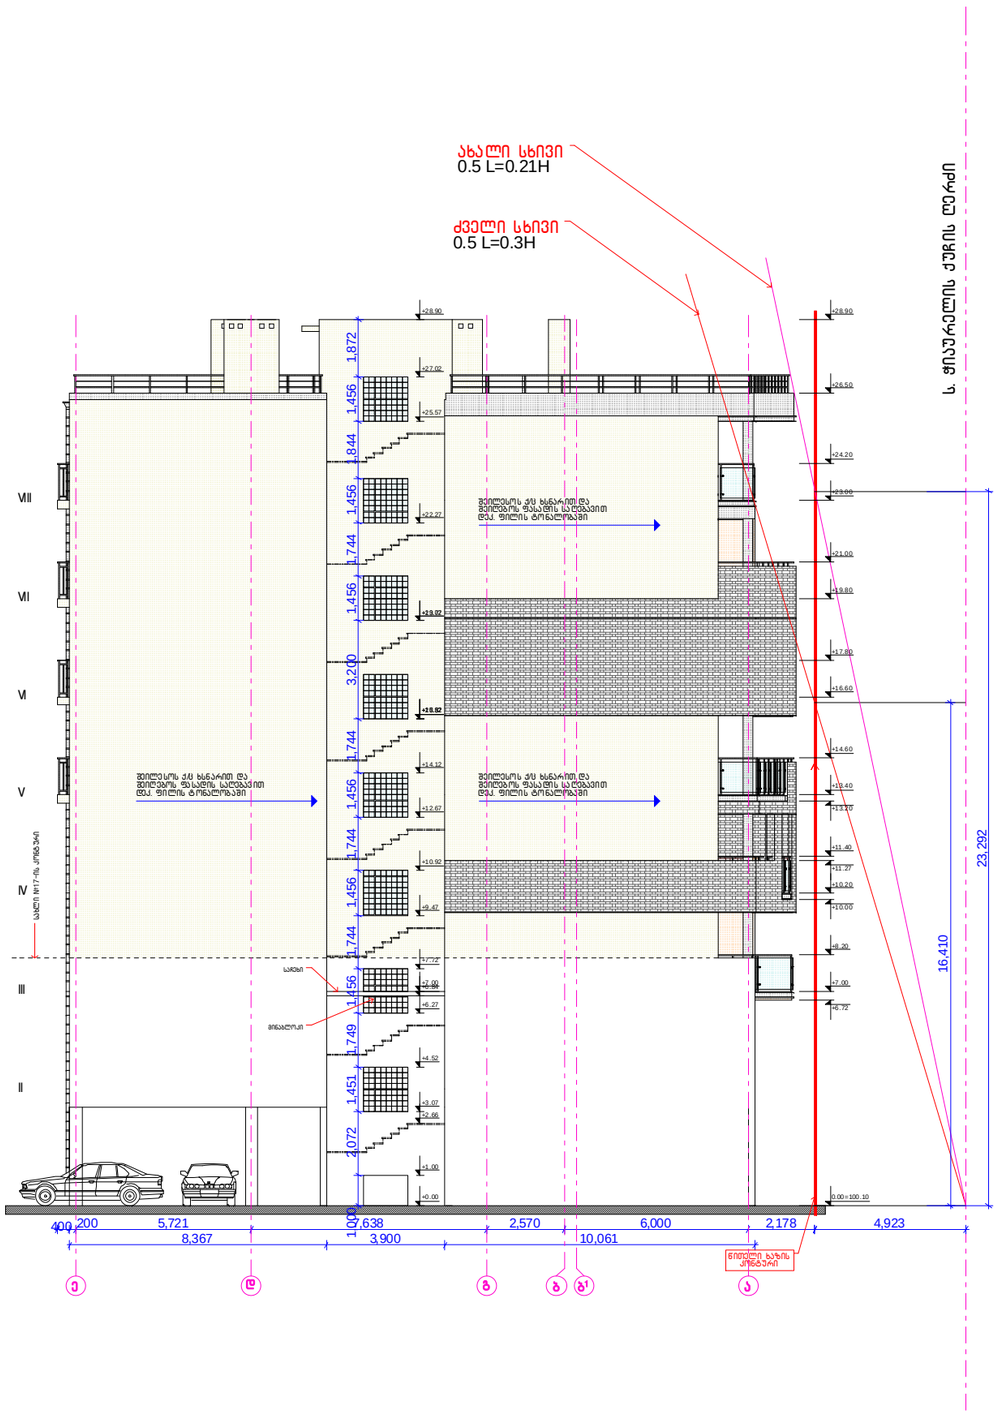

დირექტორი		ა. დონაძე	მრავალბინიანი საცხოვრებელი სახლი თბილისი. ჭიაურელის ქ. №15				
არქიტექტორები		გ. ჭანჭალეიშვილი					
		ზ. სვანაძე	ფასადი „ე“–„ა“ ღერძებში				
		ვ. ჭელიძე	სტადია	ფურც.	ფურც-ბი	დაკვ. №	
		ა. დონაძე	მ.პ.	ას-20	24	01-10	

შპს „სტუდია 4“