ჭრილი 2-2 - მ. 1 - 100

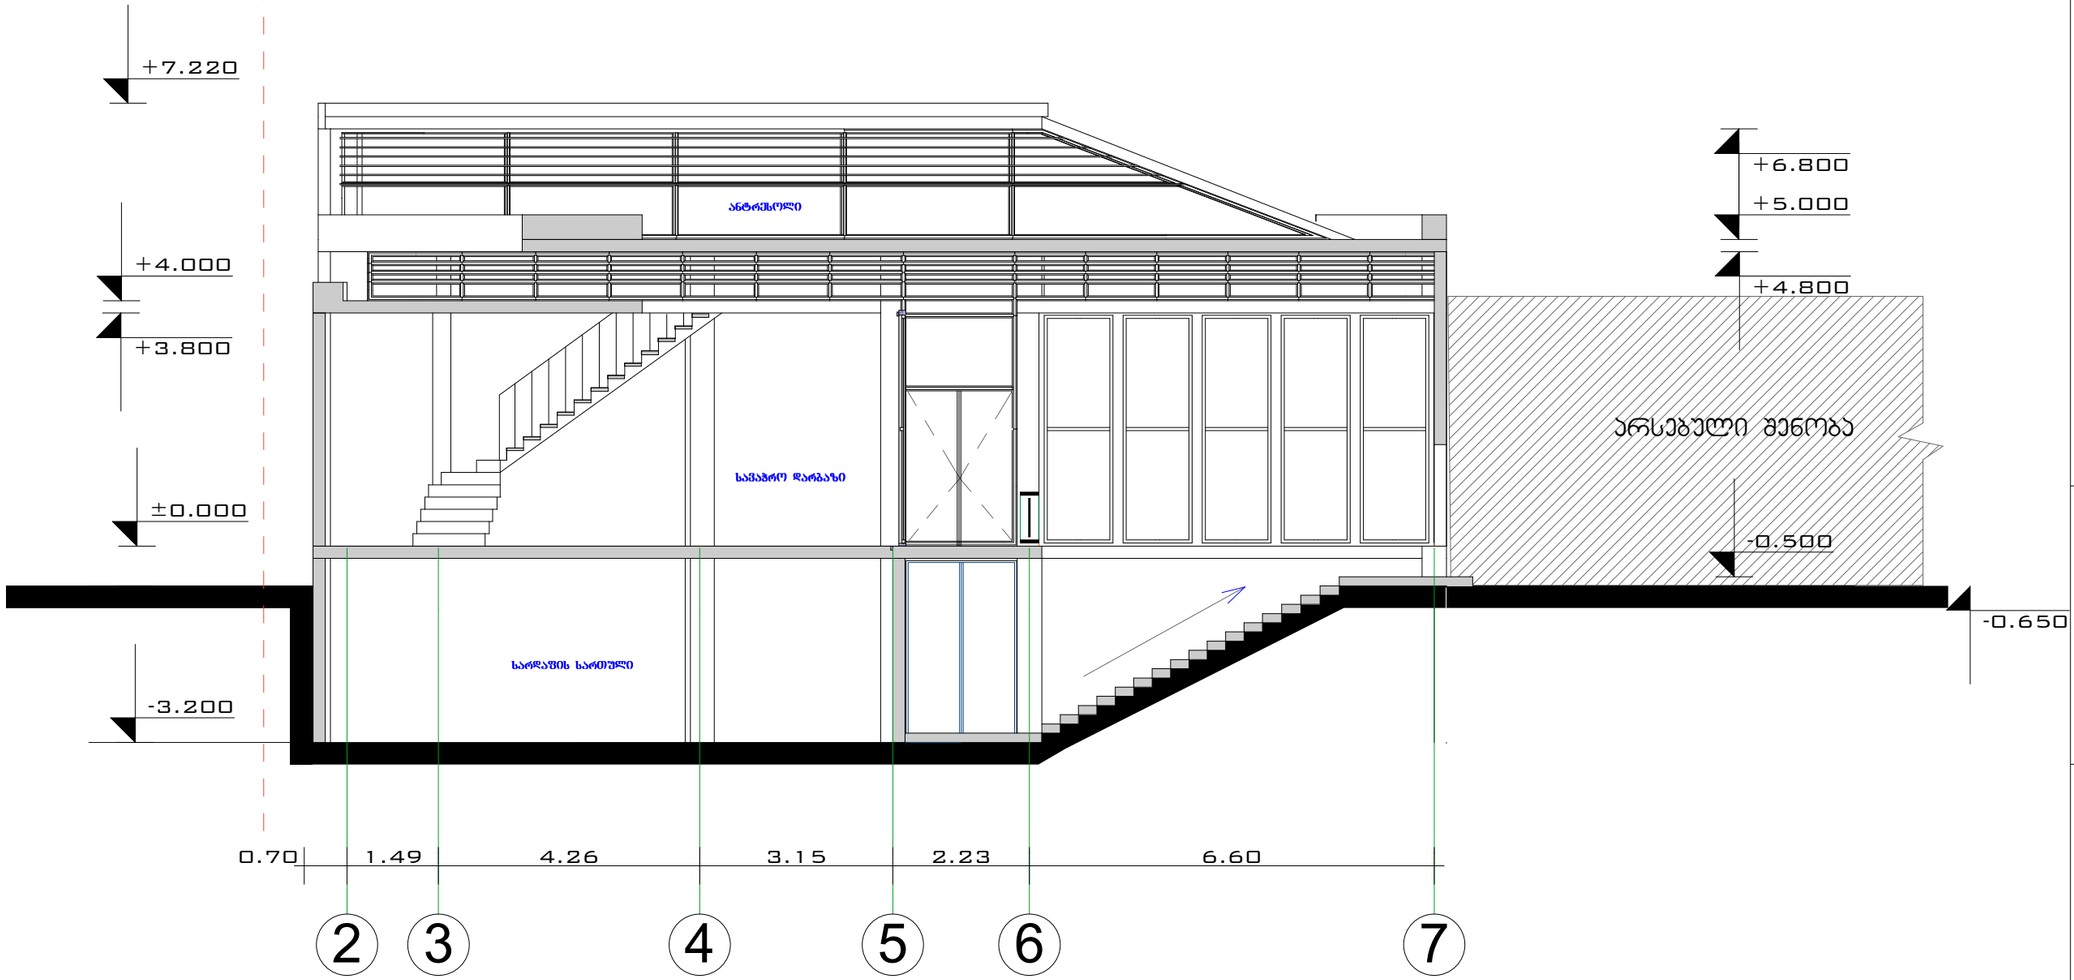

შ.პ.ს. "NDN GROUP"	არქიტექტურული ნაწილი				
		ჭრილი 2-2			
თანამდებობა	ხელმოწერა	ბინა	ნაბრუნავი		
დირექტორი			გვ.ნომერი/გვ.ჯამი		
არქ.პროექტი					
შესრულა					
შეამოწმა					

წარმატებული			
თარიღი	2014		
მასშტაბი	1:100		

შენობის ტიპი:			
ხანძარსაწინააღმდეგო ზღუდეების ქონის და ა.შ. ჩრდილოეთ: დიდება			
ადრესატის სახელწოდება:			
შ.პ.ს. ჩაგანავა: საკანონმდებლო ორგანო			
შენობები:			
დაგეგმილი: შ.პ.ს. ჩაგანავა:			
შენობის ადგილმდებარეობა			
ფორმატი A-3	ორიგინალის 2008	დაკვეთის №	ფურცლების სახელწოდება

ჭრილი 1-1 - მ.1-100

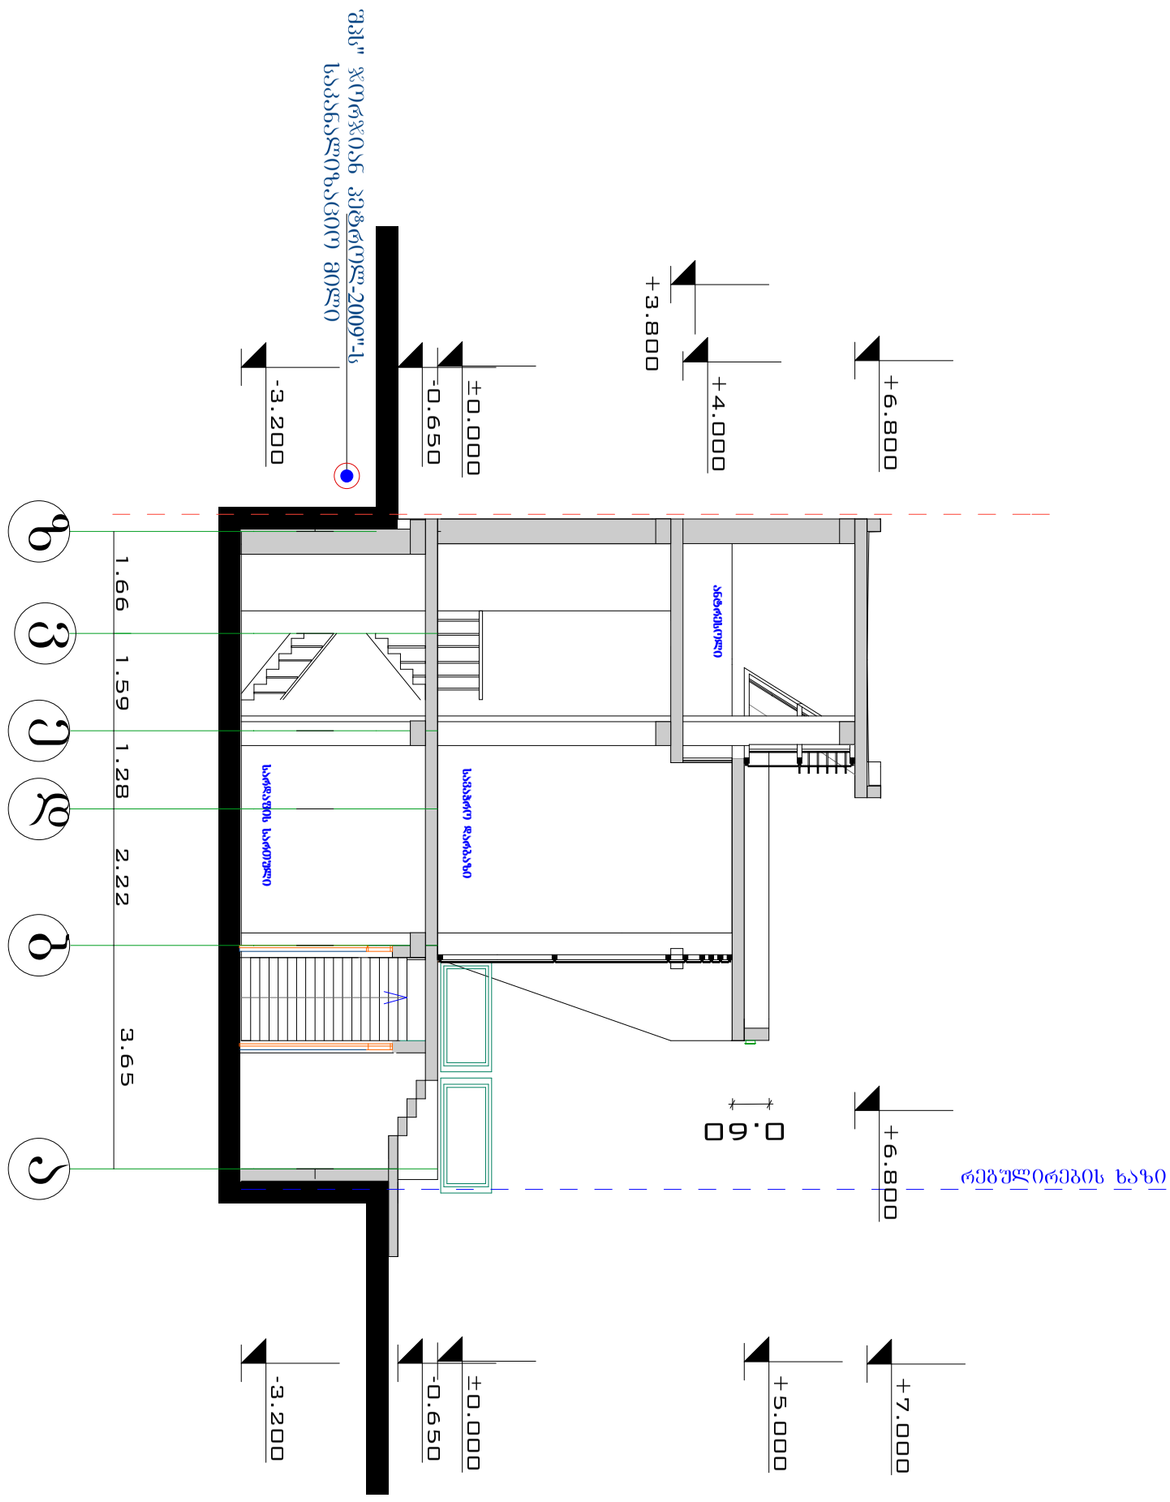

ფორმატი A-3	თარიღი 2008	შურცლის სახელი	შენიშვნები	მისამართი: საქ.სამხედრო გზაზე ახმეტელის ძუძისა და ა.ბ.ს. ჯრეჯის: შორის	შ.პ.ს. "NDN GROUP"				
	დაკვეთა №		დამკვეთი: შ.პ.ს. :ზამბახი:		თანამდებობა	ხელმოწერა	გვარი	არქიტექტურული ნაწილი	
პირობითი აღნიშვნები				პროექტის სახელწოდება: შ.პ.ს. :ზამბახის: საცაჯრო ობიექტი	დირექტორი		ნ.კარანაძე	ჭრილი 1-1	შურცელი
					არ.მთ.არქიტ		გ.დათეშაშვილი		თარიღი 2014
					შესრულა				მასშტაბი 1:100
					შეამოწმა				