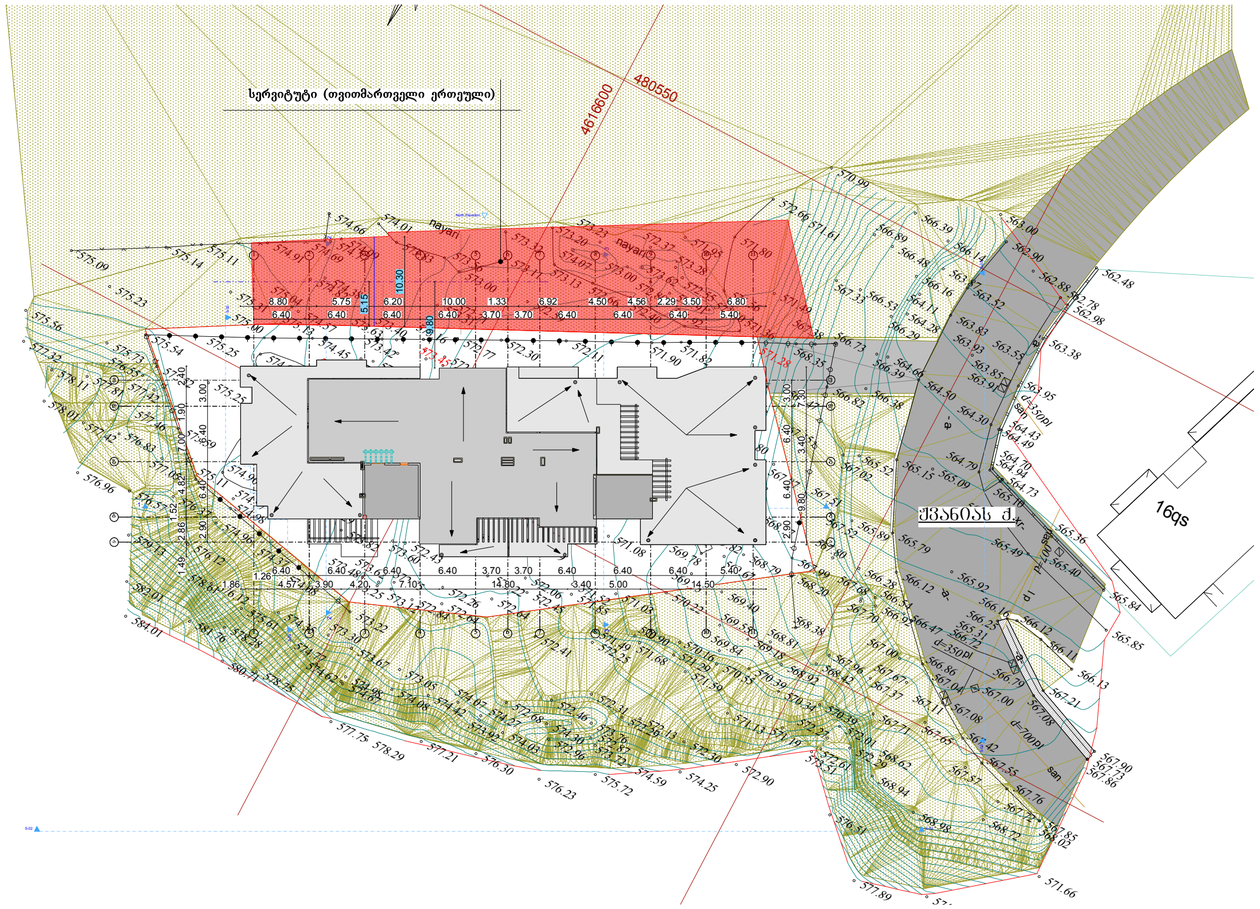

პირობითი ნიშნები

დამკვეთი

S.p.s. ,,frizi,,

შეთანხმებულია დამკვეთთან

კეკელიძის ქ. და
შატბერაშვილის ქ. მიმდებარედ

სისთემ ინშაათ jorjia

დამფუძნებელი
არქიტექტორი

საქართველო. თბილისი.
ტელ: 599 30 39 12

მრავალბინიანი საცხოვრებელი სახლი

მასშტაბი
თარიღი

ექსპლიკაცია

პროექტის სახელწოდება

მისამართი
ხელმოწერა:

სტადია
პროექტი

ფურცლები ფურცელი

ფორმატი A-2

თბილისი 2014 წ.

z.gigauri
დ.ხიზანიშვილი
1:200

D დაკვეთა #

zandukelis q. #11-is

z.gigauri
არქიტექტორი
არქიტექტორი ლ. Jvania

11

22

33

44

55

66

88

99

10

10

d

d

b

b

a

a

11

11

e

e

77

სან

pl d=350 -a- -xr-

-a-

pl d=350

-a-

-a-

4616600 480550

პლ დ=700სან სან პლ დ=700

16qs

nayari

nayari
nayari

567.68

573.30 572.55 573.91 573.28

572.80 573.62 573.00

574.07 573.23

572.37

571.80571.56

571.95

570.99 571.61571.49

571.36

571.92

572.40

572.66
572.59 573.13 573.20 573.32 573.11

573.31 572.71 573.00 573.56

573.83 574.01

574.82 574.38 574.77 574.09 574.66 574.69575.13 574.57 575.04

575.31 575.11

574.91
575.23

575.14

575.09

577.32 575.56

575.73

575.54

562.48 562.98 563.38 563.95 564.49 564.43 564.94 564.70564.73 565.10 565.36565.40 565.84

572.66

576.51 577.89

574.87

571.66

571.08570.80570.78 570.73 570.03

570.18 569.82 570.44 569.73 569.78 569.67 571.06 571.82 571.28 571.62 571.20 570.69 571.08 571.27 571.47 571.90

572.11 571.89571.91 571.99
572.10 572.26 572.26 572.77 572.30 572.79 572.51 572.61572.51572.41572.43 573.05

573.67
574.62 574.77 573.30

576.96

576.83

577.42

578.01 578.11

577.81 576.55577.42577.46 577.05 576.37 576.57579.13582.01584.01 581.76 578.61 576.12 576.12 575.61 578.28580.71 578.75 574.35 574.08

573.82 574.29 573.47 573.91573.70 574.27

574.36 574.58

573.22

574.37

574.96 574.98 574.97 575.25 574.96 575.11 575.59 575.52 575.25 575.19

575.09 574.95

575.00

574.45 574.42
573.43 573.91 573.96 573.63 573.63573.42 573.40

573.16 573.45 573.45573.48573.62573.60

573.48573.62 573.25 573.12 572.85 572.84572.64 572.26

572.22572.64

572.06 572.45

571.52 571.85

571.03

570.22
572.41

571.49 572.25

571.68 570.90
570.16 571.29571.59

572.31

572.68

572.46
574.03

574.07 574.42

574.08

574.98 574.67 577.75 578.29

577.21
574.27 573.92576.30

574.30 572.96576.23

575.72 573.72 572.87 573.76572.29 572.13574.59

574.25 572.30

572.90 571.13

565.92 565.09 563.93

563.00 562.88 562.78 562.90

564.28

563.87563.52

567.00567.67

567.65 567.57
567.72 568.72

568.98

568.94 568.62 567.71 567.37

567.96

568.20568.38
569.18 568.81 568.92

568.42570.39572.01 572.27 572.29 573.51 572.61 571.19 570.34 570.39 570.55 569.84 569.55 569.40 568.79 568.17 567.87 567.47 567.38568.35 567.33566.53 566.89 566.48 566.39 566.14 566.16 566.29 566.39 566.73 566.82566.38567.02 567.15 567.51567.52 567.80 567.99

567.76 567.55 567.42 567.00

567.11

567.08 567.04 566.86

567.70
566.92 566.54 566.47 566.28566.12 565.79 565.89 565.52 565.15 564.50 564.66 564.11 563.83

563.55 563.85 563.91 564.30564.79 565.18 565.49

565.85

566.13 566.11 566.12

566.16 566.25 565.31 566.72 566.79

567.08 567.21

567.90 567.86 567.73

568.02 567.85

სერვიტუტი (თვითმართველი ერთეული)

Jvanias q.

S-02 S-02

S-03 S-03

2 2

3 3

1

1

North Elevation

West Elevation

S-02

S-02

g

g

2.90 6.40 6.40 3.00

6.40 6.40 6.40 6.40 3.70 3.70 6.40 6.40 6.40 5.40

6.40 6.40 6.40 6.40 3.70 3.70 6.40 6.40 6.40 5.40

2.90 6.40 6.40 3.00

1.49 2.86

1.52

4.82 7.00 1.90 2.40

8.80 5.75 6.20 10.00 1.33 6.92 4.50 4.56 2.29 3.50 6.80

9.80 3.40 7.30
1.86

1.26
4.57 3.90 4.20 7.10 14.80 3.40 5.00 14.50 5.1510.30 9.80

გენ-გეგმა
m. 1:500

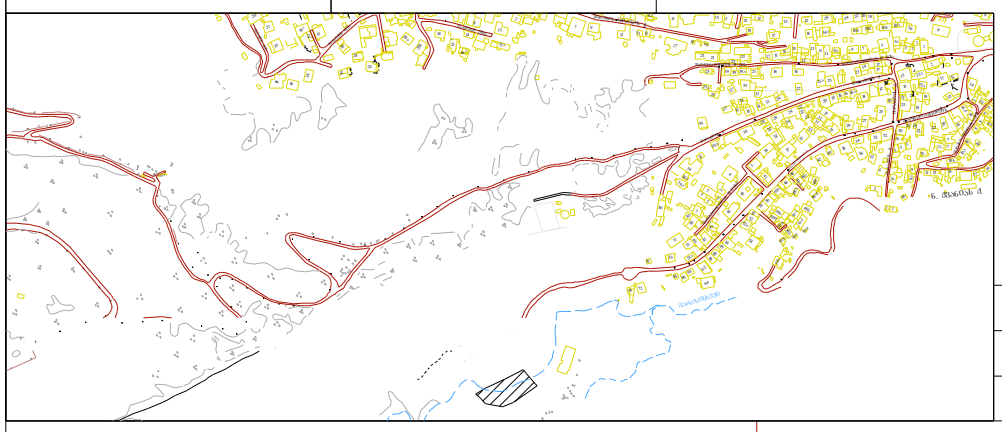

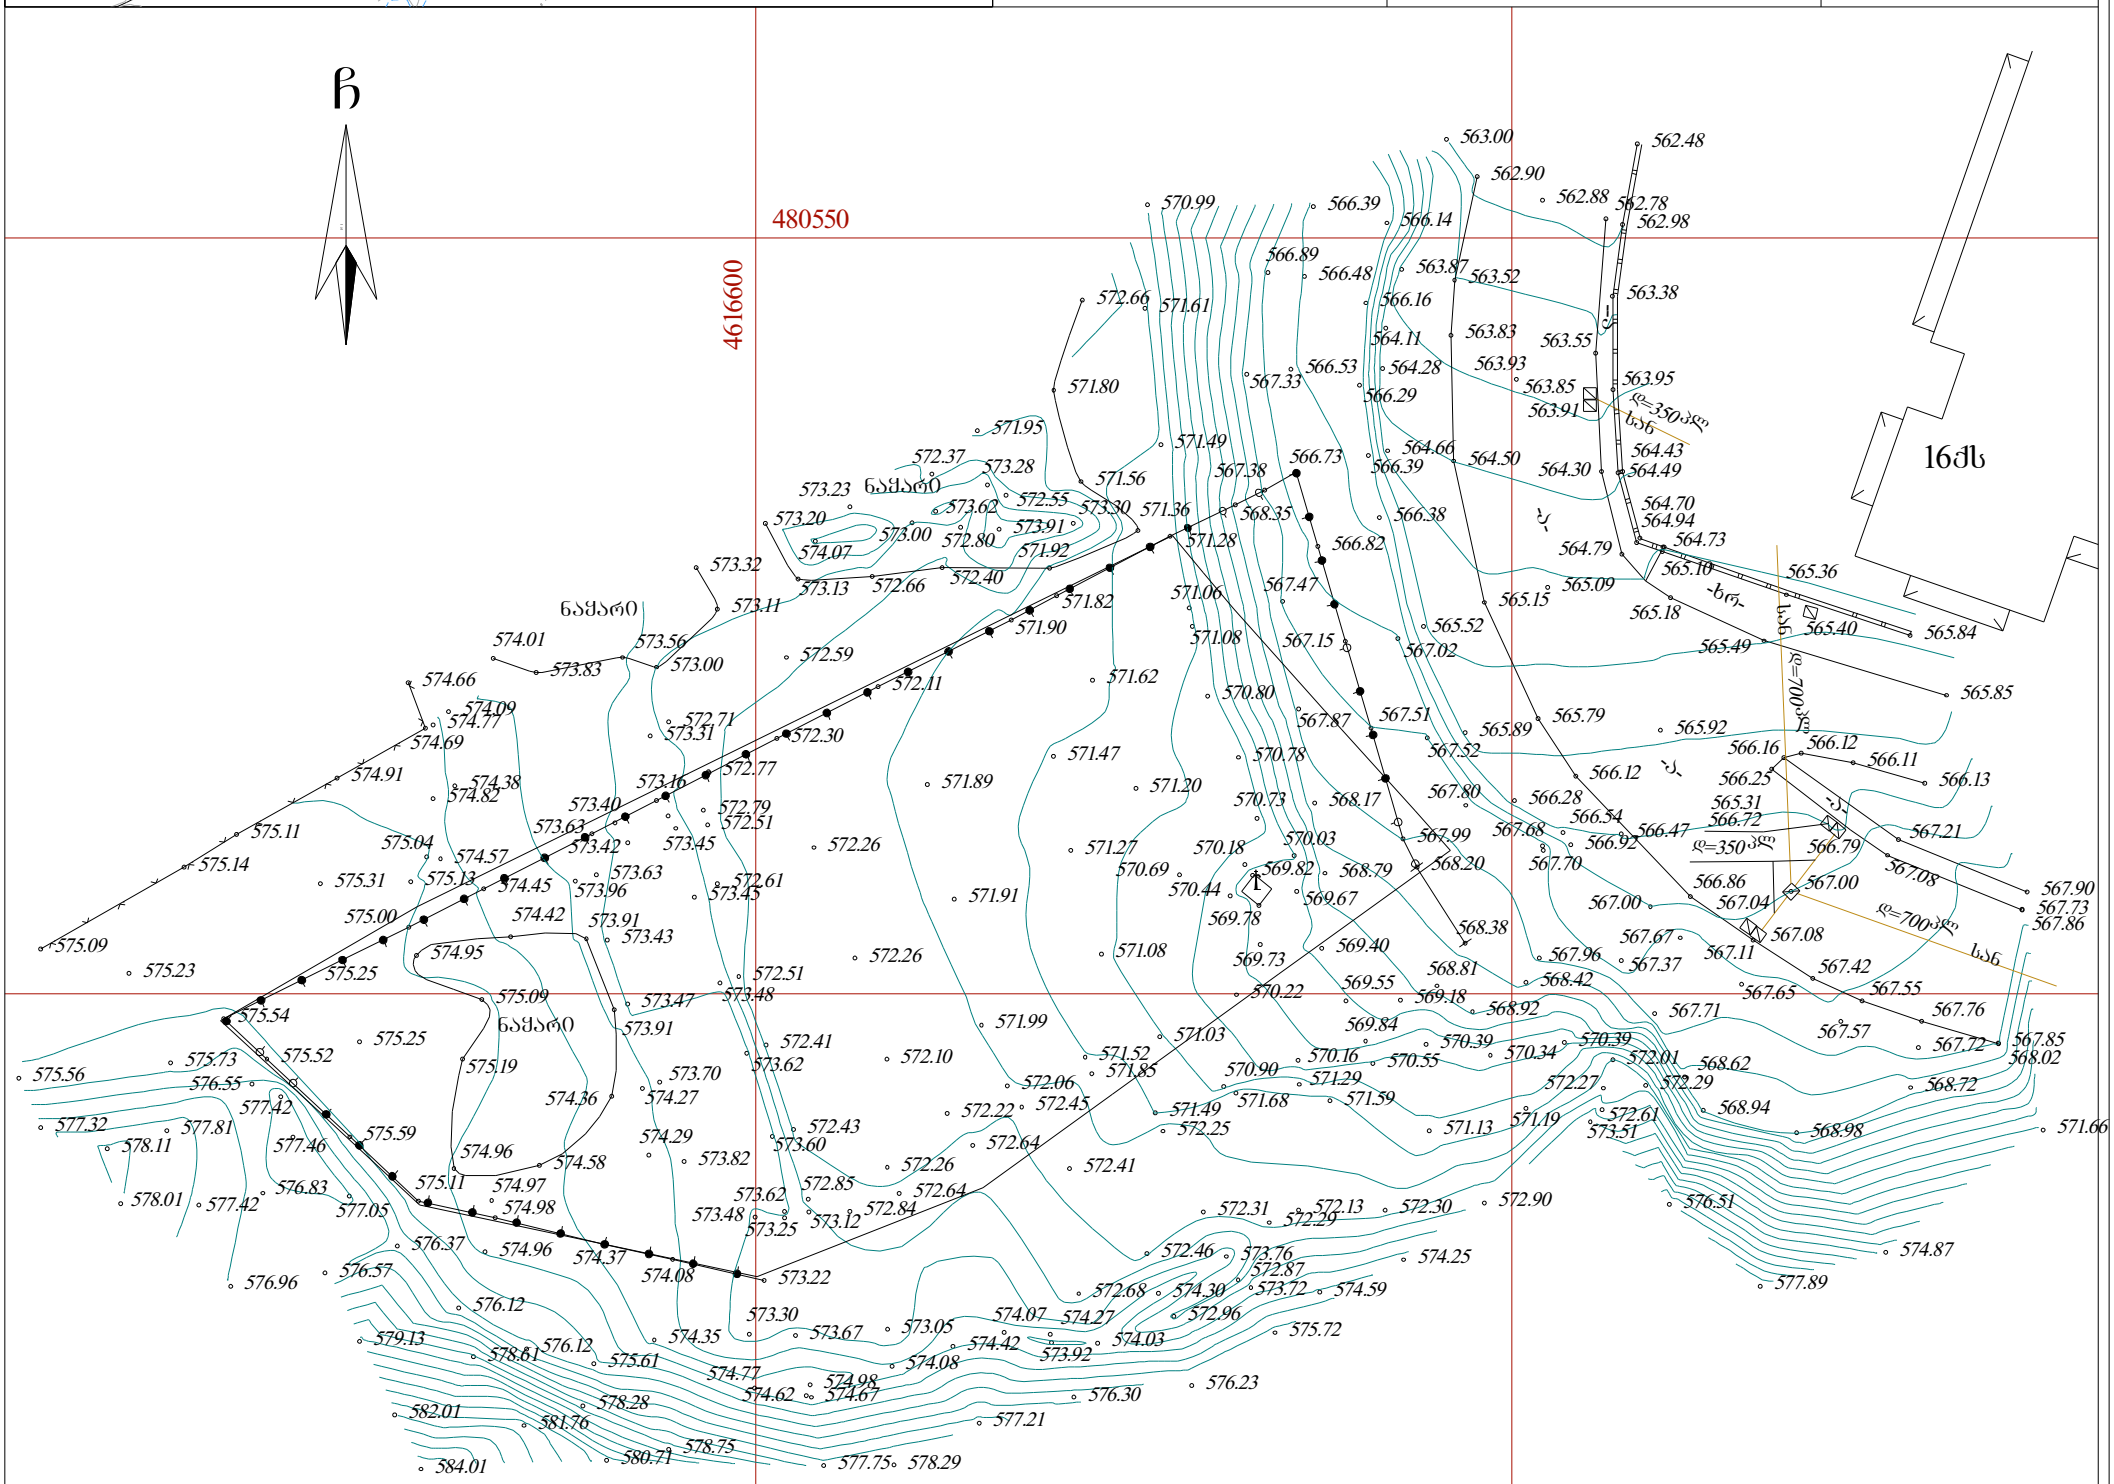

567.85
568.02

567.73
567.86

567.90

567.21

567.08

566.79

566.72

565.31

566.25

566.16

566.12
566.11
566.13

565.85

565.49

565.18

564.79

564.30

563.91

563.85

563.55

563.83 564.11

564.66
564.50

565.15

565.52

565.89

565.79

566.12
566.28

566.47

566.54

566.92
567.70
566.86
567.04

567.08
567.11

567.00

567.42
567.55
567.76

567.99

567.80

567.52

567.51

567.15
567.02

566.82

566.38

566.73
566.39

566.29

566.16

566.14

566.39

566.48

566.89

566.53
567.33

568.35

567.38

567.47

567.87

568.17

568.79

569.40

569.55

569.84

570.55

570.39
570.34

571.19

572.61
573.51

572.27 572.29

572.01

570.39

568.42

568.92

568.81

569.18

568.38

568.20

567.96
567.37

567.71

568.62

568.94
568.98

568.72

567.72

567.57

567.65

567.67

567.00

563.52

563.87

564.28

562.90

562.78

562.88

563.00

563.93

565.09

565.92

571.13

572.90 572.30

574.25

574.59

572.13
572.29

573.76
572.87
573.72

575.72

576.23

572.96

574.30

576.30

573.92

574.27

577.21

577.75 578.29

574.67

574.98

574.08

574.42

574.07
574.03

572.68

572.46

572.31

571.59

571.29

570.16
570.90

571.68

572.25

571.49

572.41

570.22

571.03

571.85

571.52

572.45

572.06

572.64

572.22

572.26

572.64
572.84

572.85

573.12
573.25

573.62
573.48

573.60

573.62

573.48

573.45

573.45

573.16
573.40

573.42

573.63

573.63
573.96

573.91
573.43

574.42

574.45

575.00

574.95

575.09

575.19

575.25

575.52

575.59

575.11

574.96

575.25

574.97
574.98

574.96
574.37
573.22

574.58

574.36 574.27

573.70

573.91

573.47

574.29
573.82

574.08

574.35

578.75
580.71

578.28

575.61

576.12

576.12

578.61

581.76

584.01

582.01

579.13

576.57

576.37

577.05

577.46

577.42

576.55

577.81
578.11

578.01 577.42

576.83

576.96

573.30

574.77
574.62

573.67

573.05

572.43

572.41

572.51

572.61

572.51

572.79

572.77

572.30

572.26

572.26

572.10

571.99

571.91

571.89

572.11

571.90

571.47

571.27

571.08

570.69

571.20

571.62

571.82

571.28

571.06

569.67
569.78

569.73

570.44

569.82

570.18

570.03

570.73

570.78

570.80

571.08

571.66

574.87

577.89

576.51

572.66

565.40 565.84

565.10 565.36

564.73

564.70
564.94

564.43
564.49

563.95

563.38

562.98

562.48

575.54

575.73
575.56

577.32

575.09

575.14

575.23

575.11

574.91

575.31

575.04
574.57
575.13

574.69

574.66

574.77

574.09

574.38
574.82

574.01

573.83

573.56
573.00

572.71
573.31

573.11

573.32

573.20

573.13

572.59

572.66

572.40

571.92

571.36

571.49

571.61

570.99

571.95

571.56

571.80

572.37

573.23

574.07

573.00

573.62

572.80

573.28

573.91

572.55
573.30

567.68

nayari

nayari

nayari

16qs

გეგმა

საქართველო

ქ. თბილისის მერია

სსიპ თბილისის არქიტექტურის სამსახური

სიტუაციური სქემა მაშტაბი: 1:2000

დირექტორი: კირკიტაძე რ.

მასშტაბი: 1:500

g

k

kg

w

სან

Tg

ხის ღობე

ღობე

ქვის კედელი
კედელი

flate

rkinigza

სამეთვალყურეო ჭები

ელ. გადამცემი ხაზი

wyalgayvaniloba

gazi

კანალიზაცია

სანიაღვრე

კავშირგაბმულობა

ელ. ქსელები

გათბობა

პირობითი აღნიშვნები

farduli

მშენებარე

შენობა

satransfor.
jixuri
ხეები

გარე განათება

შენიშვნა: ნაკვეთის საზღვარი (თუ იგი არის ნახაზზე) მითითებულია დამკვეთის მიერ

ქს საცხ. შენობა

ქა არასაცხ. შენობა

azoma:

დახაზა:

-ის კოორდინატთა სისტემის

შპს "კირკიტაძე და კომპანია" ს\ნ 416294067

პეკინის ქ. #27/10 ტ: 37 46 49 მობ: 8 99 56 22 76, ფაქსი: 37 23 00

L TD "KIRKITADZE & COMPANY"

Pekini სტრ. N 27/10 ტელ: 37 46 49 მობ: 8 99 56 22 76, ფახ: 37 23 00

www. kirkitadze.ge kirkitadze@mail.ru

WGS 1984 UTM proeqcia

1)

2) მიწის სამუშაოების შესრულებისას შეატყობინეთ კომუნიკაციის წარმომადგენლებს

ზირაქაშვილი თ.

04.12.2013w.

სამსახურის უფროსი

დამკვეთი:

ქ. თბილისი, ვაკე-საბურთალოს რაიონი, შატბერაშვილის და კეკელიძის ქ._ბის მიმდებარედ
არასასოფლო-სამეურნეო მიწის ნაკვეთის

ბასილაძე მ.

CM AD E B Y K IR K I MAD E B Y K IRK I

gigauri z.

განყოფილების უფროსი

მთავარი სპეციალისტი

საფუძველი: ქ. თბილისის მთავრობის #20-32-704. 10.112008 წლის დადგენილება

მიწის ნაკვეთის საზღვრების მომზადების და საინვესტიციო განყოფილება

/გ. გოგოლაშვილი/

d=700

pl
სან

სან დ=700პლ

30

20b

1

20a

19

17

2 19

21
19

20

tab iZ is Se s.

ტაბიძის შეს.

ტაბიძის 1შეს.
1 16

14

18

8

2
7
12
12a

9
1

13

9a 1 15 5

15
17

19 19

12 12

14
17

15

28 12
14 14a

9a
1

1 13 15

8
8

18 2 20

10a 10g 10b 10 24
9 7 5 3a

3 3

1

1

48a

Sa tb er a Sv il is q.

marabdis q.

varazisxevi

24

28

32 38

34
36

2 16
21 23
23 13

17 23
25a
25

27

19 19 19a 21
35
35

18 16
27

29 31 3 35

35

37

37 39

15

25a 25

18 20 2

2
2

24

24 31

31

31 31

3
35
39

37

28 28

26 28
30

4

1

41

32 30a

3

5
5
5

5

34
34a
36a

7

8b

8b

36

1

51

5 53

51a

49

47

47

72 74 68 6 6

64

62

60 60 58 56

52a

52

52

54

45

43

50 50 50a 48

48b
50a
50d

50/1
50/2
50b

50 g

50/5 50/4

50/5
50/6

40
42

46b

46
46a
46 d

ქ. შატბერაშვილის

marabdis q.

marabdi s q.

i xev

რაშვილის ბე შატ

19

21 17

12
14

16a 16

29

1 1

2

9b

4
3a

9a 9

5 5
5

5a

30
7b
32

32
36

38

34

27

25

10

15

15a
13
13
23

21 19

13a

28

24

26

2
7a 7

7

20

18

16/1 16

15

17 13

2
14
2
2b

6 6
6a
8 8

10 10a

10b
19
17

1 13 15

19

46 a

marabdis q.

შატბერაშვილის I შეს. შატბერაშვილის I შეს.

maruxis gmirebis q.

შატბერაშვილის I ჩიხი

n. Jvanias q.

21
17

16

13

10g

32
10

48095

461850
1:50

480550

4616600

-a-

-a-

d=350

pl

-a-

-xr-

-a-

d=350

სან

pl