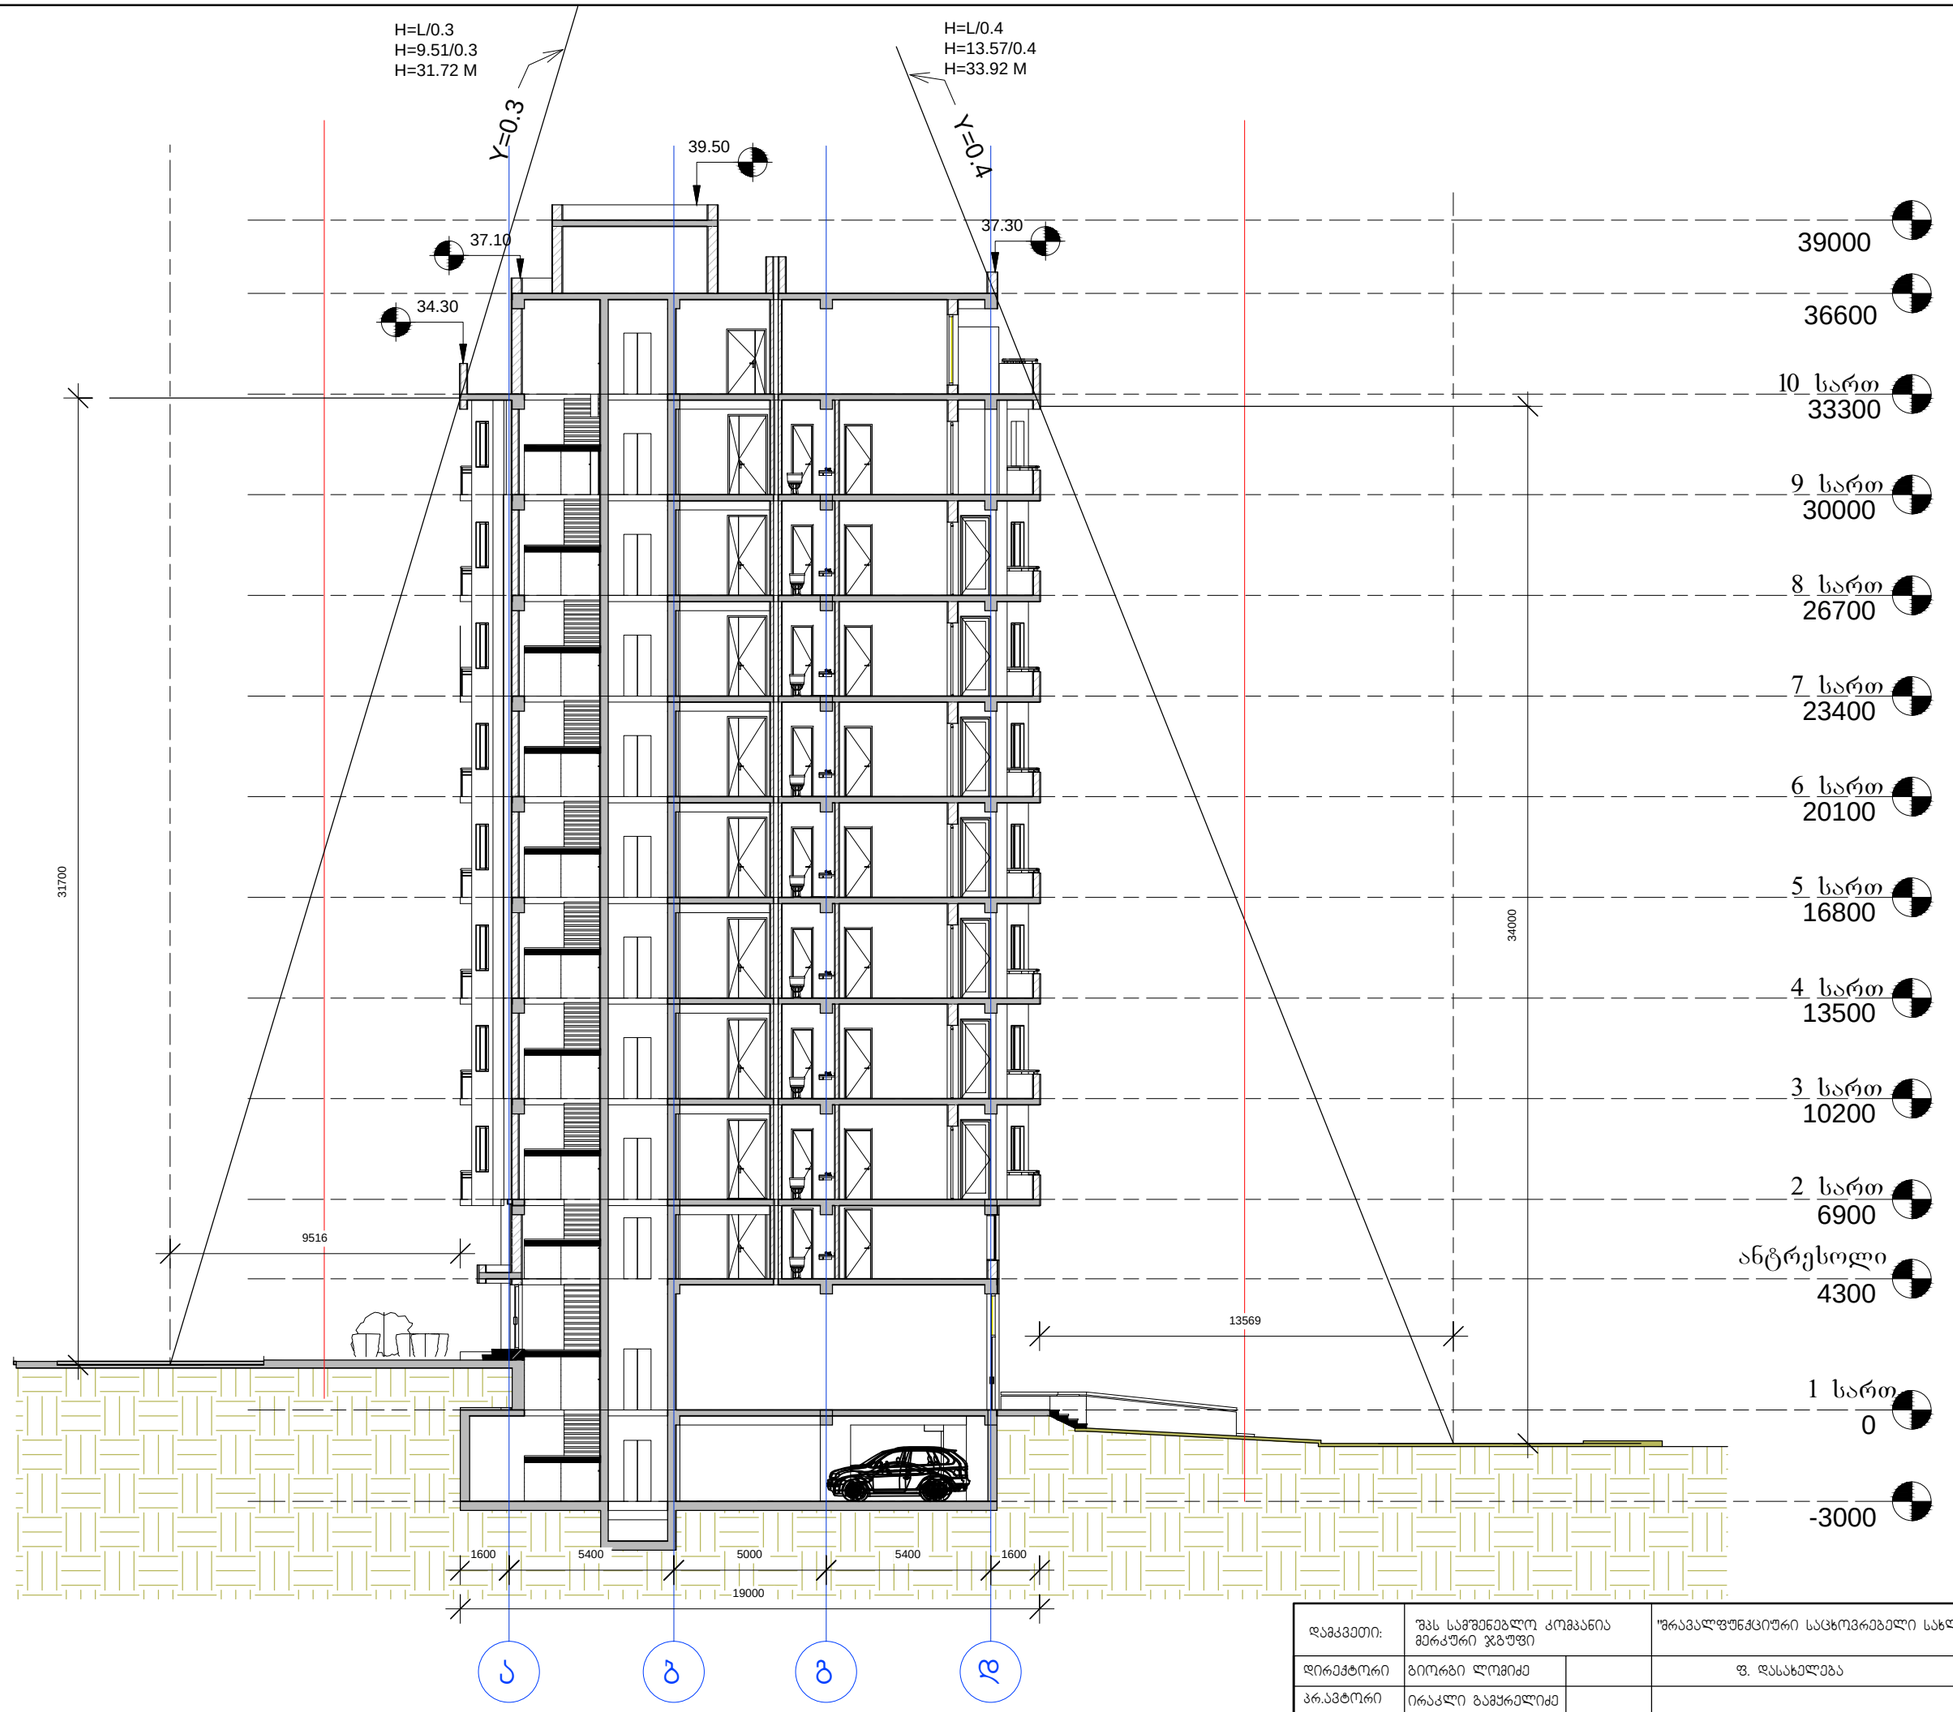

დამკვეთი:	შპს სამშენებლო კომპანია მერკური ჯგუფი		"მრავალფუნქციური საცხოვრებელი სახლი"		დაკვეთა:	5-2014	შპს სამშენებლო კომპანია მერკური ჯგუფი	
დირექტორი	გიორგი ლომიძე		ფ. დასახელება		მ-ბი	სტადია	ფ. №	რაოდ
პრ.ავტორი	ირაკლი გამყრელიძე		სიმაღლის განსაზღვრის სქემა		მ. 1:200	პს	A-21	21
დახაზა	გიორგი გამყრელიძე				2014წ.		A3	
შეამოწმა	ვახტანგ ვისოცკი							