
DAV 307





ფასადი ეზოს მხრიდან


ცემენტ-სილის
გალესვა შეღებილი
თეთრი
ხის საჩრდილობელი
მეტალო-კლასტმასის
კარ-ფანჯრები
თეთრი
+19.20
ცემენტ-სილის
გალესვა შეღებილი
ნაცრისფერი
+16.00
მინაბლოკი
+12.80
ლიფტის მოაჯირი
შავი
+9.60
+6.40
+3.20
0.00
-0.80 = 460.00
-1.80

ფასადი ქუჩის მხრიდან

საჩრდილობელი, მასალა-ხე

რკინის მოაჯირები

ცემენტ-სილის ბალესვა
შედებილი ფასადი (თეთრი და ნაცრისფერი)

მეტალოპლასტმასის
კარ-ფანჯრები (თეთრი)

+21.59
+20.05
+19.20
+16.00
+12.80
+9.60
+6.40
+3.20
±0.00
-0.40
-0.80
-0.84
-1.25
-1.65
-1.85

19.20
21.91

2.80
2.29
2.39
2.89
3.18
1.00
1.00
0.85
1.42
0.40
3.20
2.55
2.63
2.50
2.27
2.75
2.00
0.40
1.42
2.55
1.07
2.69
2.61
4.83
2.88
1.50
1.50
1.50
3.20
3.20
-0.05
±0.00
±0.00
3.47
3.72
2.60
6.36
2.80
3.64
21.59

A B B' C D E E' F

საკადასტრო ერთეულის საზღვრები

საკადასტრო ერთეულის საზღვრები

PROJECT > 1406

GEORGIAN AMERICAN DEVELOPERS

Street > M.Meskhi Street #15
City > TBILISI
State/Country > GEORGIA

PROJECT TERRITORY

KHUDADOV ST RESIDENCE

#Architect Address1 M.Meskhi Street # 15
#Architect City TBILISI
#Architect Country GEORGIA

Drawing Name

STREET FACADE

Drawing Scale 1:100

Drawing Status

EXECUTION

Director Date 14/5/2014
Gotcha Tsertsvadze
TEL: +995 591 25 25 23
e-mail : georgianamerican@gmail.com

Project Author/Architect Date 14/5/2014
David Shakhbazov
TEL: +995 574 44 38 43 >
e-mail: david.shakhbazov@gmail.com

NOTE> This drawing can't be reproduced or copied without authorization of its author. All copy rights are reserved by the legislation, D.L. 63|85 of 14th of March, changed by the Law nº45|85 of September and by the Law nº114|91 of 3rd of September.

Layout ID	Status	Revision
20140513	**P**	**CH**


ფასადი ეზოს მხრიდან

მეტალოპლასტმასის
კარ-ფანჯრები (თეთრი)

საჩრდილობელი, მასალა-ხე

რკინის მოაჯირები

ცემენტ-სილის გალესვა
შეღებილი ფასადი (თეთრი და ნაცრისფერი)

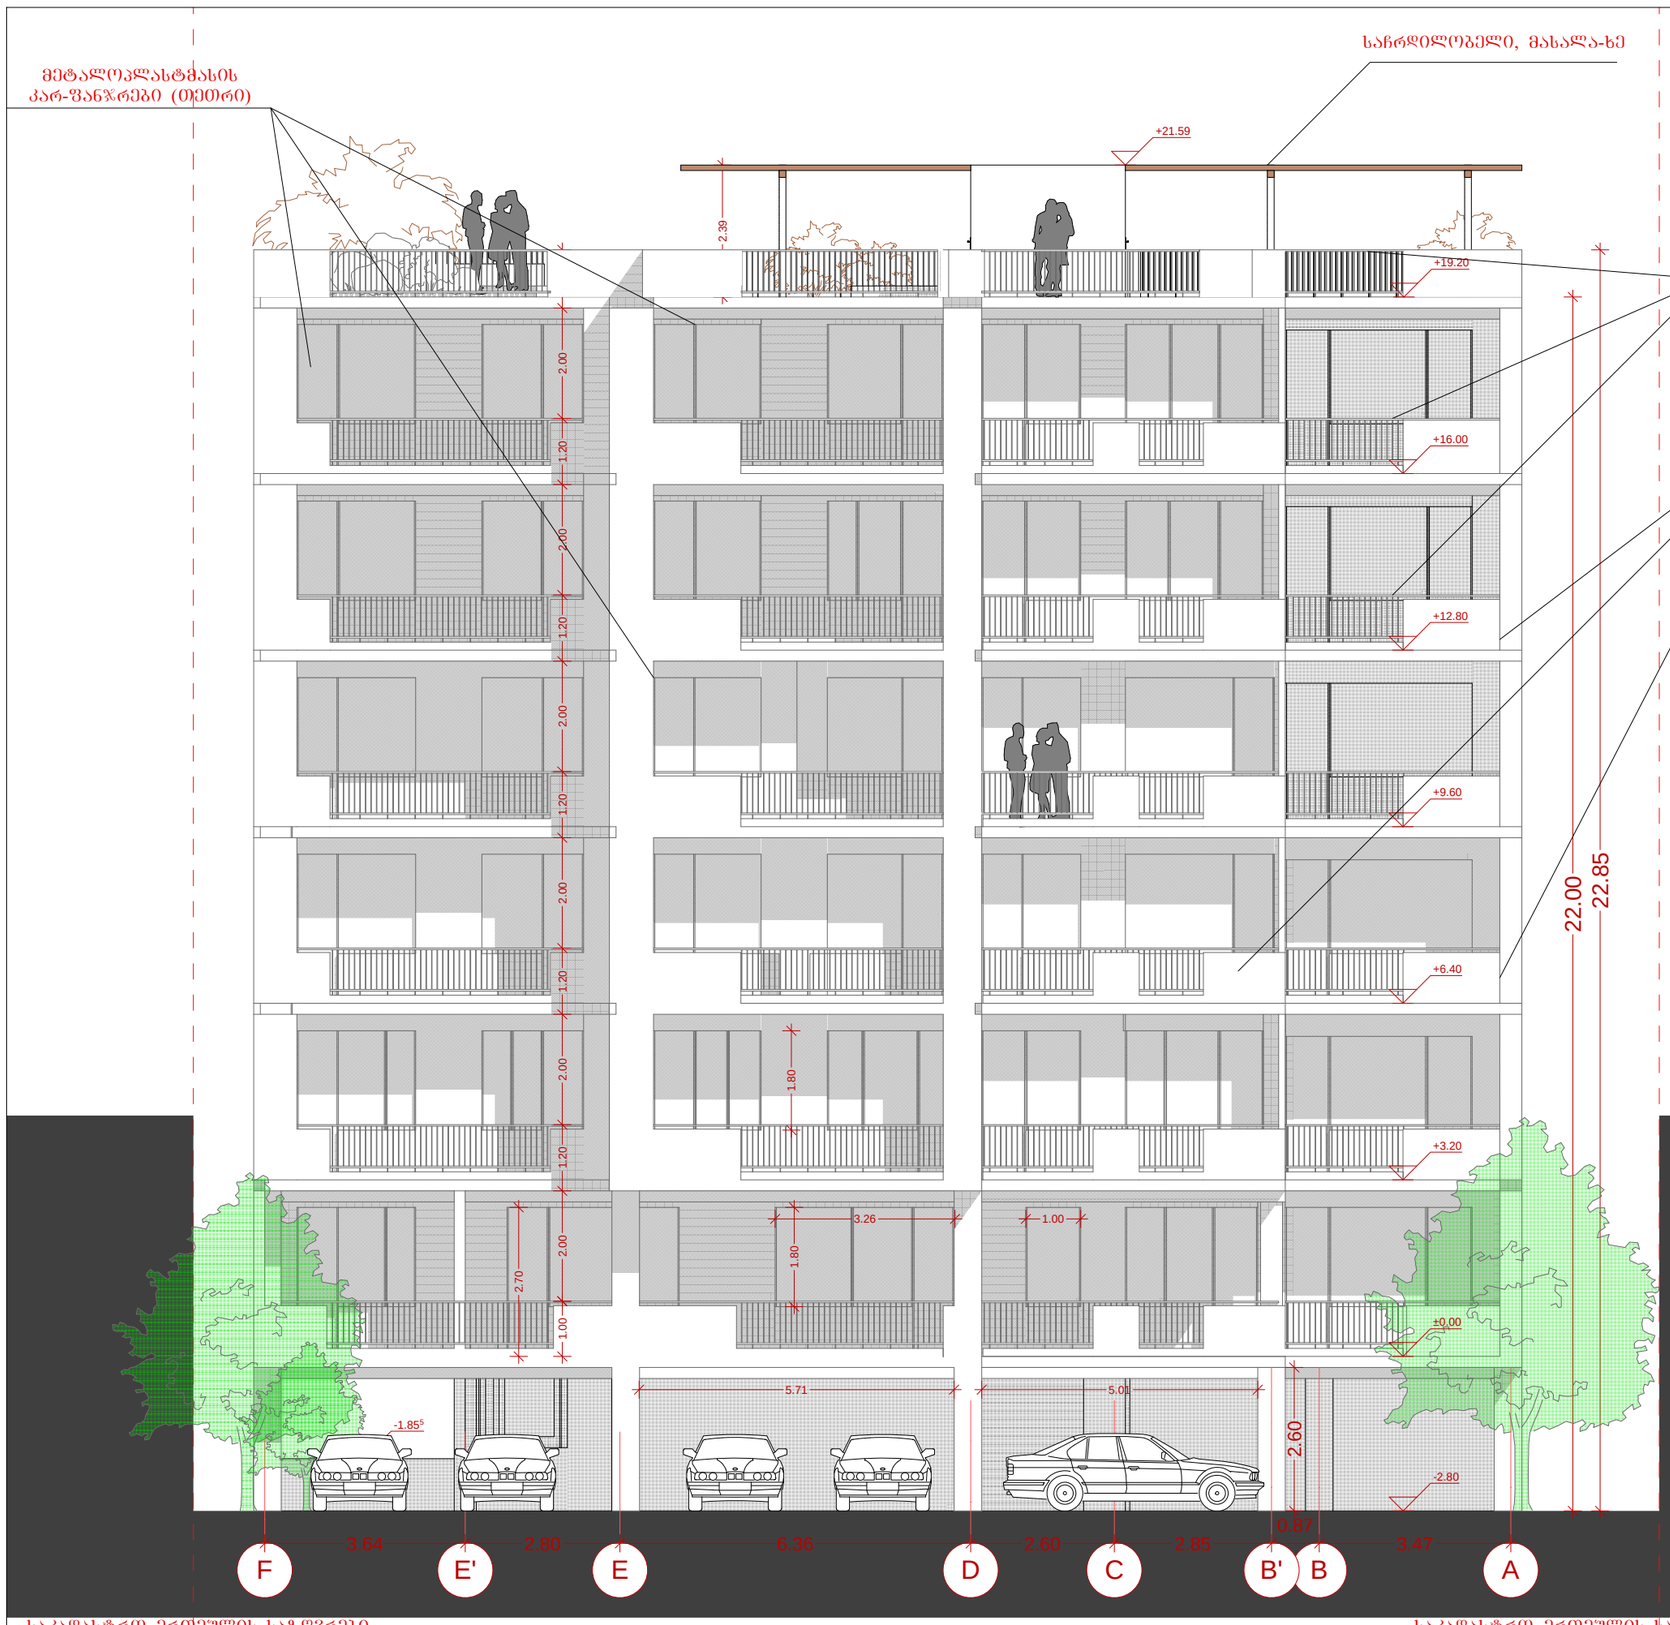

საკადასტრო ერთეულის საზღვრები

საკადასტრო ერთეულის საზღვრები

PROJECT > 1406

GEORGIAN AMERICAN DEVELOPERS

Street >	M.Meskhi Street #15
City >	TBILISI
State/Country >	GEORGIA

PROJECT TERRITORY

KHUDADOV ST RESIDENCE

#Architect Address1	M.Meskhi Street # 15
#Architect City	TBILISI
#Architect Country	GEORGIA

Drawing Name

YARD FACADE

Drawing Scale 1:100

Drawing Status **EXECUTION**

Director Date 14/5/2014

Gotcha Tsertsvadze

TEL: +995 591 25 25 23

e-mail : georgianamerican@gmail.com

Project Author/Architect Date 14/5/2014

David Shakhbazov

TEL: +995 574 44 38 43 >

e-mail: david.shakhbazov@gmail.com

NOTE> This drawing can't be reproduced or copied without authorization of its author. All copy rights are reserved by the legislation, D.L. 63|85 of 14th of March, changed by the Law nº45|85 of September and by the Law nº114|91 of 3rd of September.

Layout ID	Status	Revision
20140513	**P**	**CH**