

სიტუაციური გეგმა

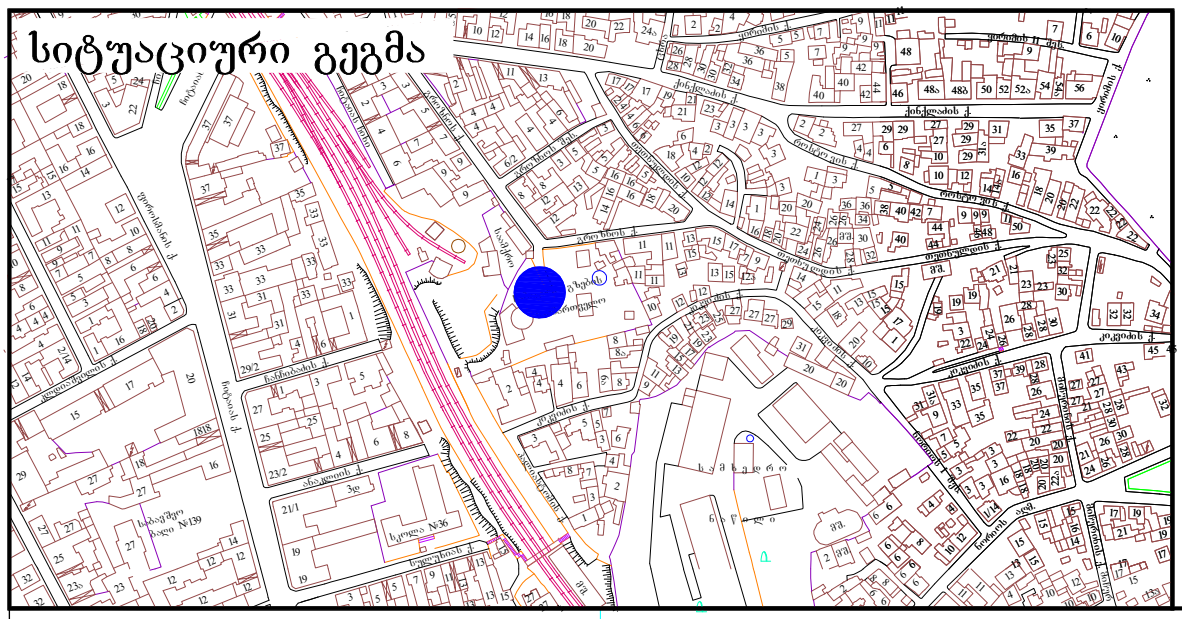

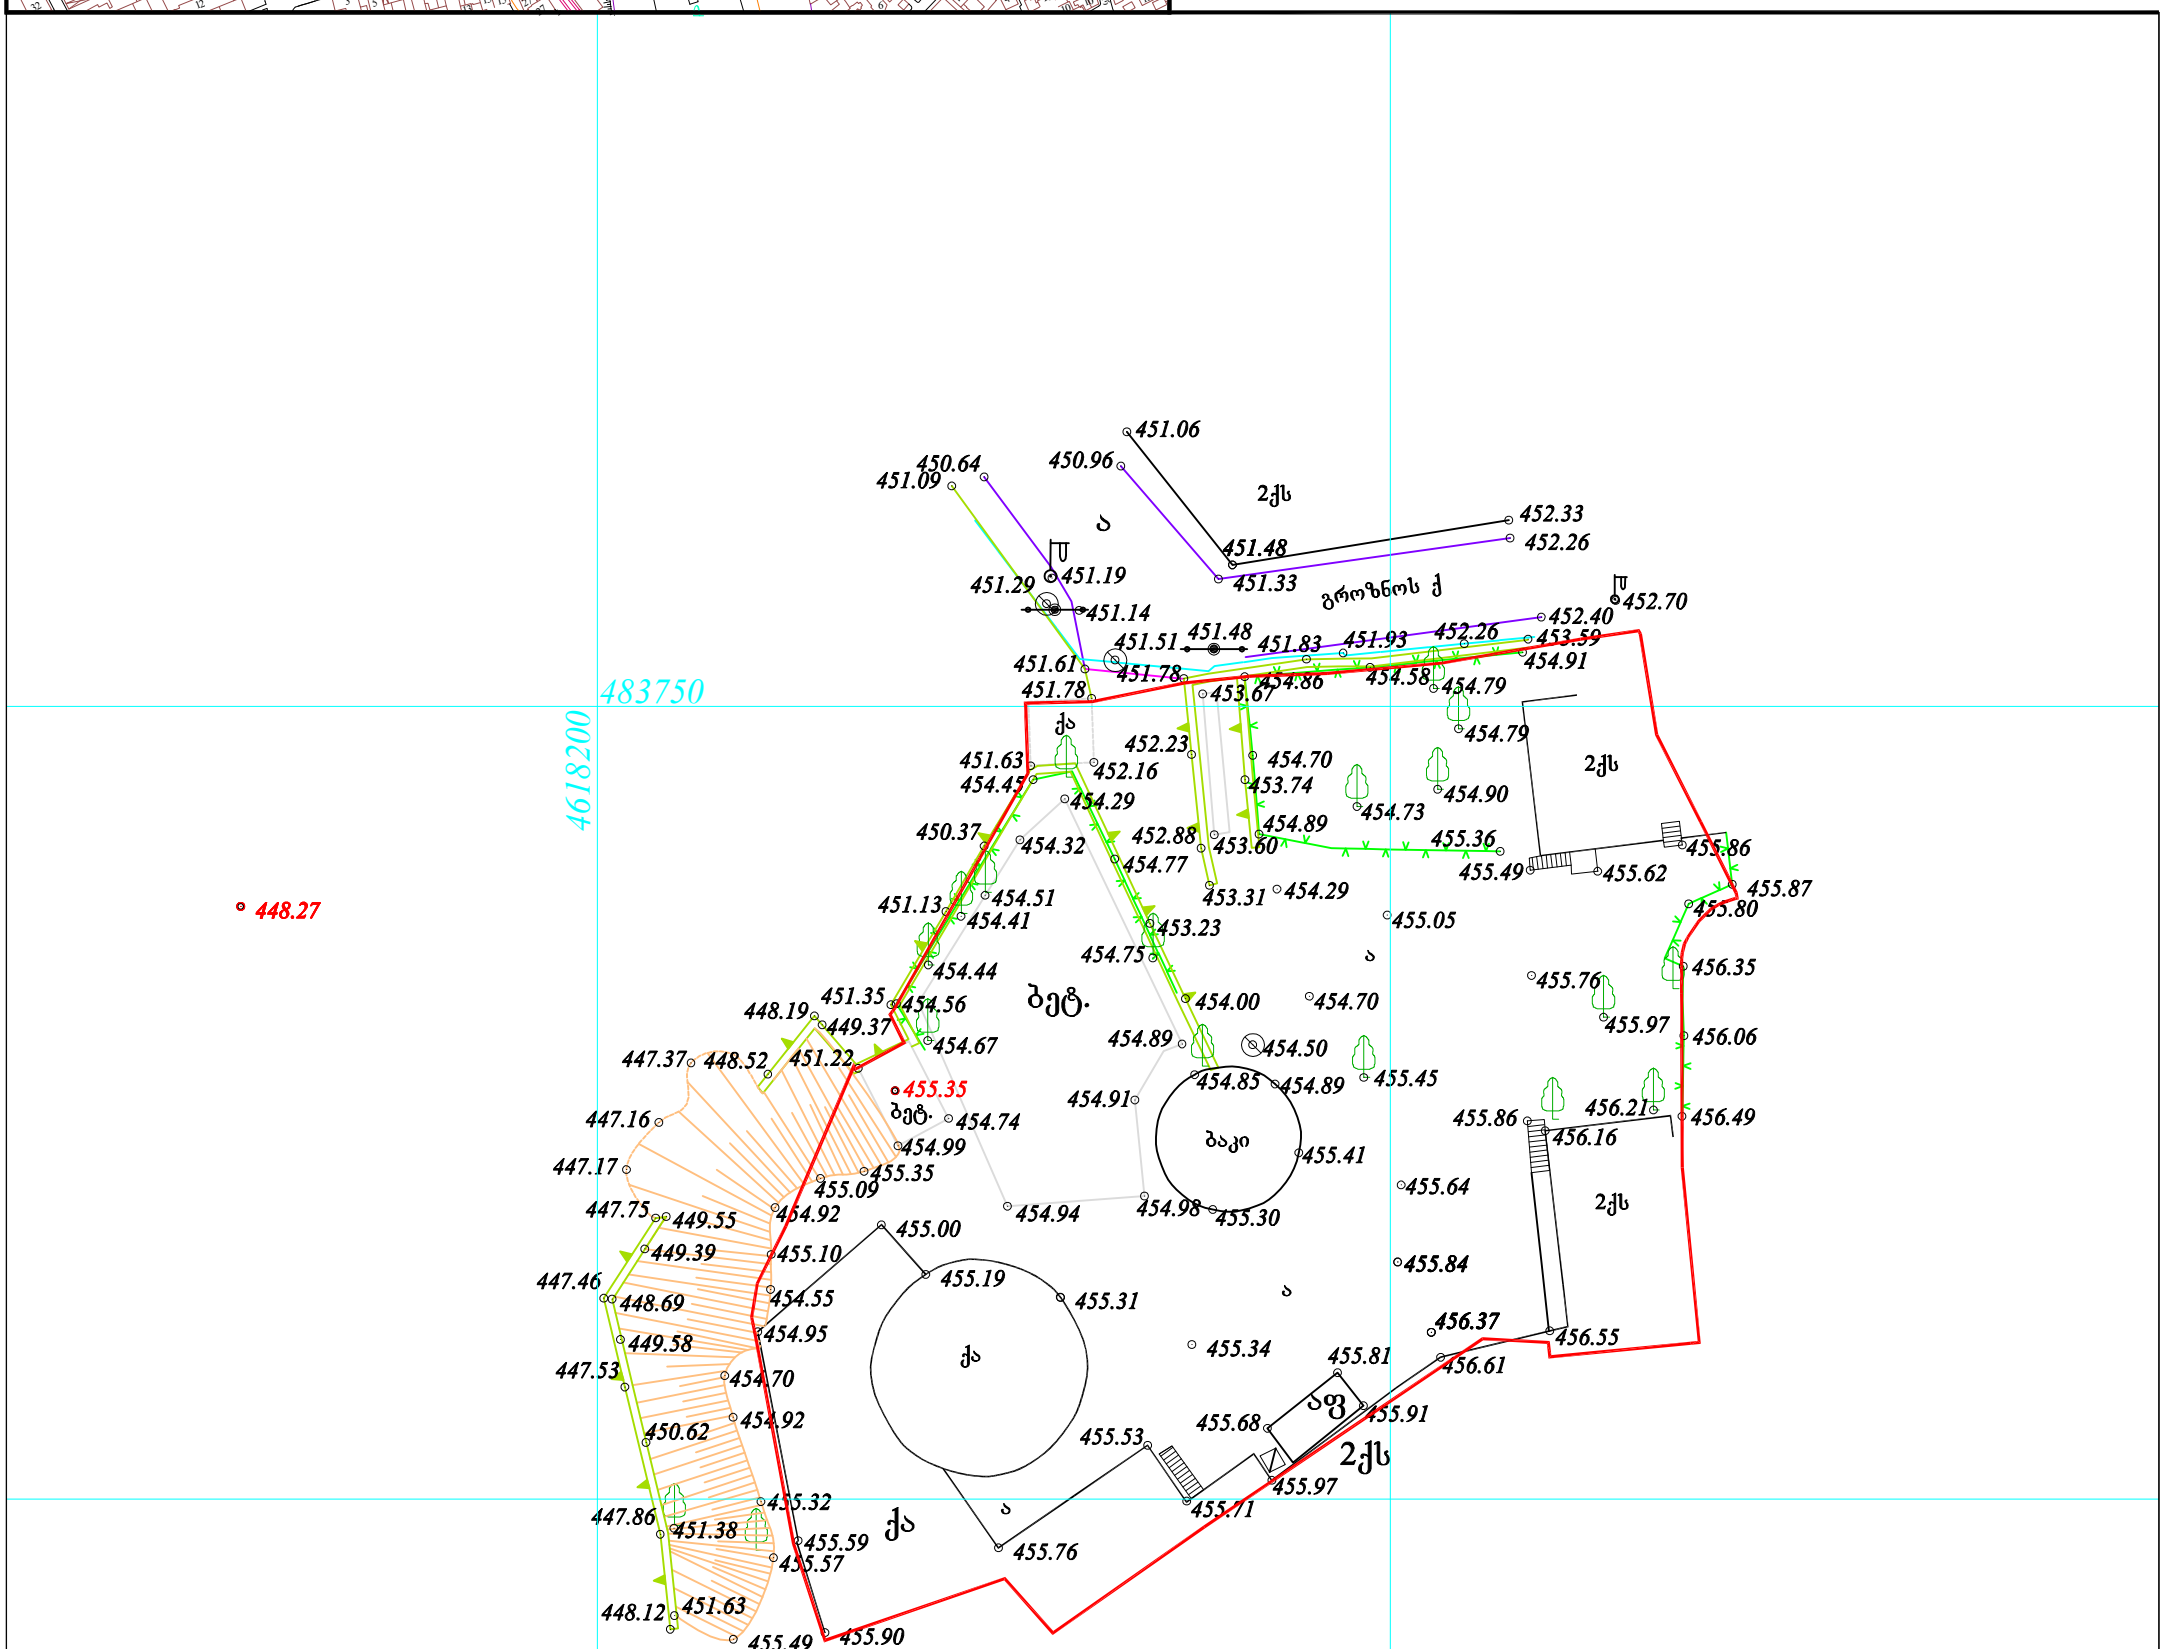

შენიშვნა: ტოპო ნახაზი შესრულებულია დამკვეთის მითითებით.

პირობითი აღნიშვნები

მიწისქვეშა კომუნიკაციები	ნაკვეთის საზღვარი	ბუჩქი	გეგმურ სიმაღლური წერტილი (რპ)	რკინის ღობე	
	შენობა	გაზონი	ხეების რიგი	ბორდიური	
კანალიზაცია	არკა	სამეთვალყურეო ჭები	ტრანსფორმატორი	ბეტონი	
დენის კაბელი	ფარდული	ძეგლი	რადიო ან ტელე ანძა	კედელი	
გაზის მილი	კიბე	შადრევანი	ლამპიონები	საყრდენი კედელი	
წყლის მილი	ფოთლოვანი ხე	ონკანი	ელექტრო ბოძი	ბილიკი	
კავშირგაბმულობა	წიწვოვანი ხე	წყარო ან ჭა	რკინიგზა	გზის კონტური	
	ხეხილის ხე	ბენზინგასამართი სადგური	იზოჰიფსი	ფლატე	
	პალმა	მაღალი ძაბვის გადამცემი	მთავარი იზოჰიფსი	წყლის კონტური	

ტოპოგრაფიული ნახაზი მ 1:500 / რელიეფის კვეთა 0.5მ

L.T.D "E-G Group"			
შ.პ.ს. "ინჟინერ-გეოდეზისტთა ჯგუფი"			
ვაზისუბნის I მიკრ. კორპუსი №16, ბინა №34 T: 598 21 75 96			
დირექტორი		ა. გოგებაშვილი	
კომპ. უზრუნველყოფა		ი.მანჯგალაძე	
გეოდეზისტი		გ. ესაიაშვილი	
მისამართი	ქ. თბილისი, ბროზნოს ქ №13 (01.16.03.051.021)		
დამკვეთი			
	თარიღი	11.04.2012	