
I-სართულის გეგმა 0.00 ნიშნულზე მ 1:100

კორექტირებული

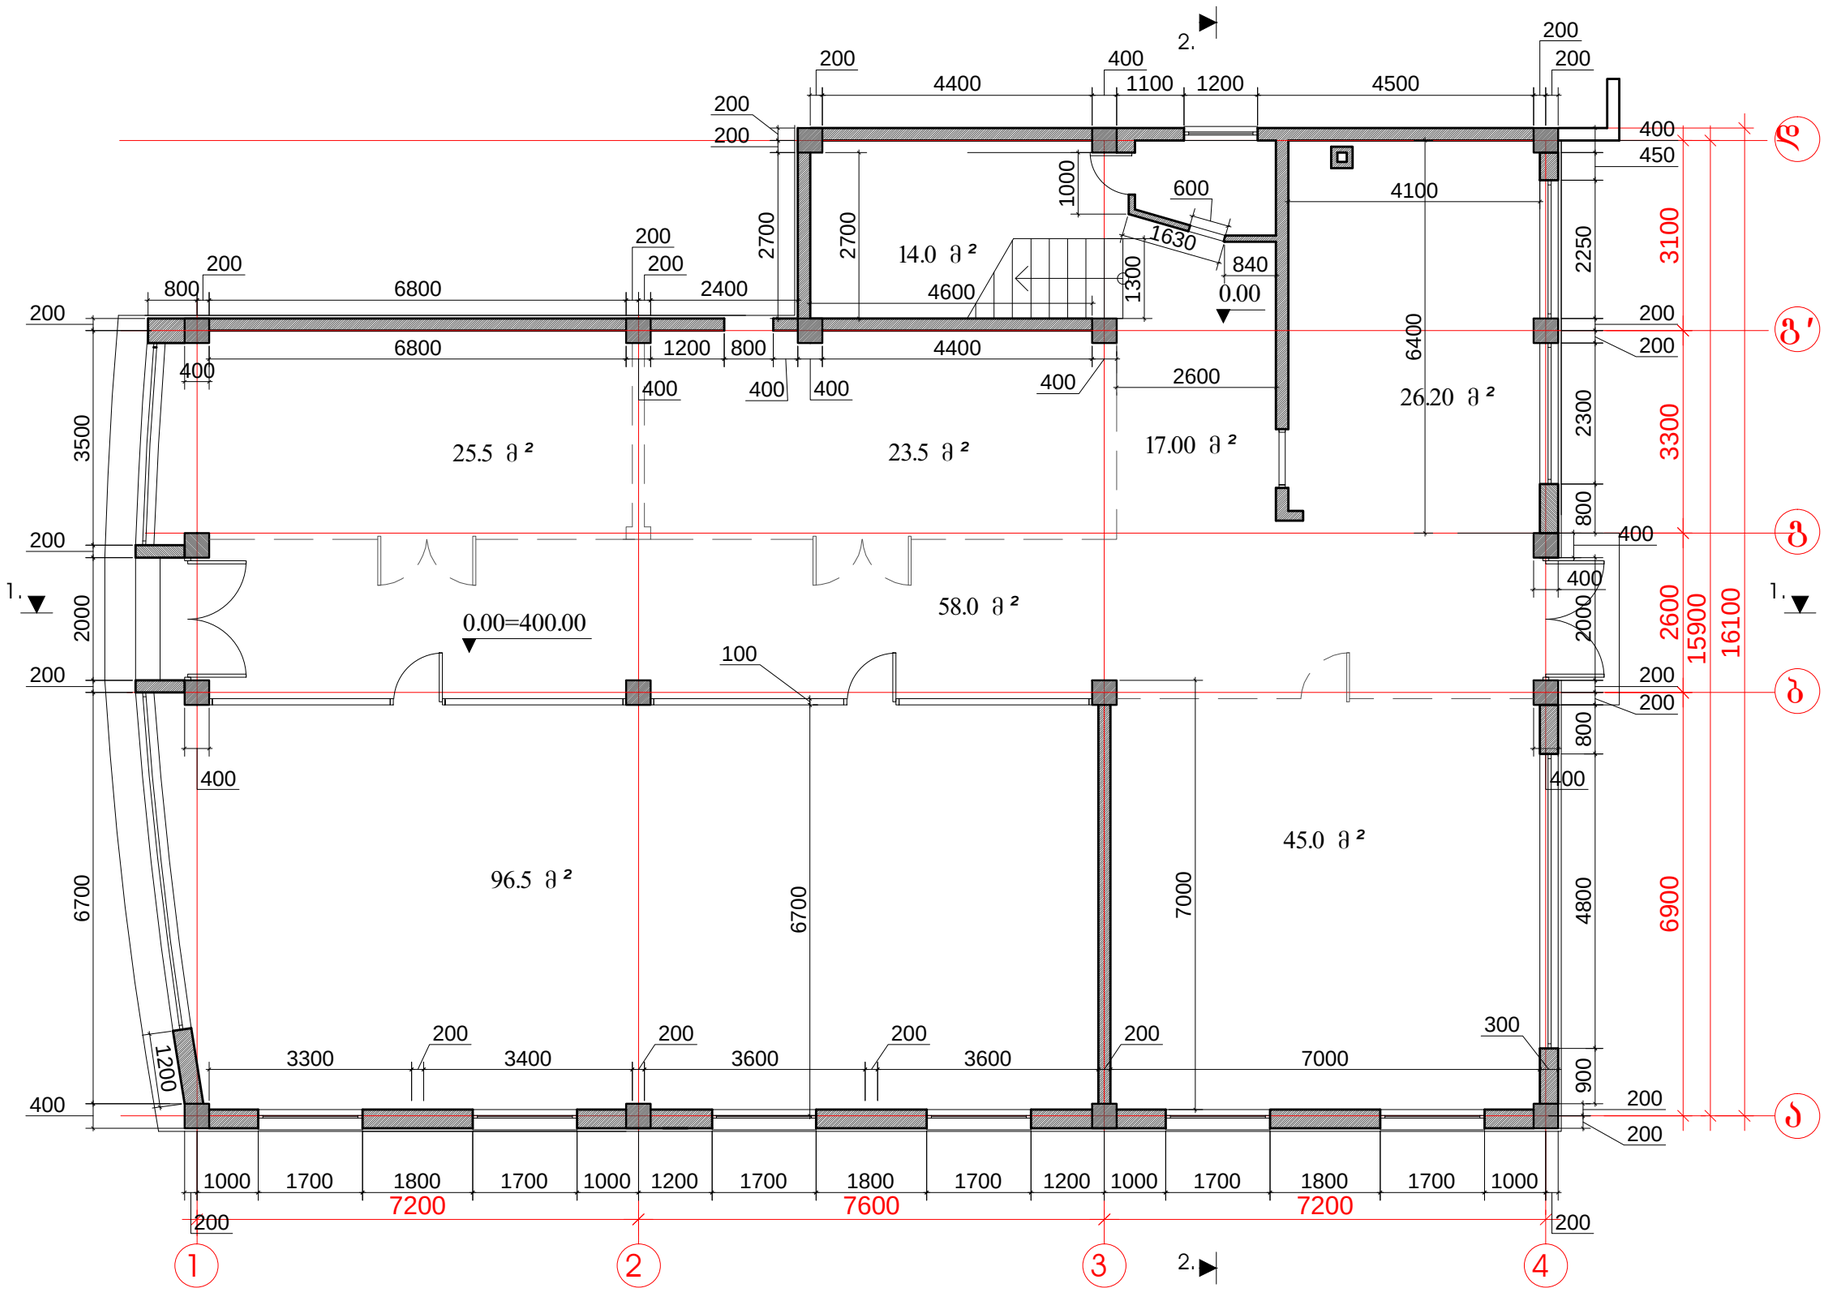

სავაჭრო ფართი	– 216.70 მ2
დერეფანი	– 75.00 მ2
კიბის უჯრედი	– 14.00 მ2
მოშენების ფართი	– 340.00 მ2

ფორმატი A-3 | მაისისი 2009 წ. | dwg. ფაილის სახელი
დაკვეთა № | sava.obieqti.dwg.

პირობითი ნიშნები

- ნითელი ხაზი
- ღერძის ხაზი
- 2. ჭრილის აღვნიშვნა
- 0.00 არქიტექტურული ნიშნული

შენიშვნები

1.ნახაზზე საკონტაქტო შენობის ნოლი შეესაბამება აბსოლუტურ ნიშნულს - 400.00
2.ნახაზზე ზომები მოცემულია მილიმეტრებში
3.ნახაზის ყველა ცვლილება მშენებლობისას შეთანხმებული უნდა იყოს პროექტის ავტორთან

დამკვეთი: შპს "ან-ჯი".

მისამართი: დიდუბე-ჩუღურეთის რაიონი, ხოშარაულის და ელიავას ქუჩებს, მდ.მტკვარის მარცხენა სანაპიროსა და ვახუშტის ხიდს შორის (ნაკ3.10/22)

პროექტის სახელწოდება:

საავაჭრო ცენტრი

თანამდებობა	გვარი	ხელმოწერა	თარიღი
დირექტორი	გ.ანდრიაძე		
მთ.არქიტექტორი	გ.მაისურაძე		

საპროექტო ლოგო: An-Ge

მისამართი: ხოშარაულის ქ №34, შპს. "An-Ge"


მასშტაბი	1:100
თარიღი	02.03.12
layout	Gegma

ნახაზი: I - სართულის გეგმა

სტადია	ფურცელი	ფურცლები
პროექტი	ფ-19	ფ-27

II-სართულის გეგმა 3.45 ნიშნულზე მ 1:100

ᲙᲝᲠᲔᲥᲢᲘᲠᲔᲑᲣᲚᲘ

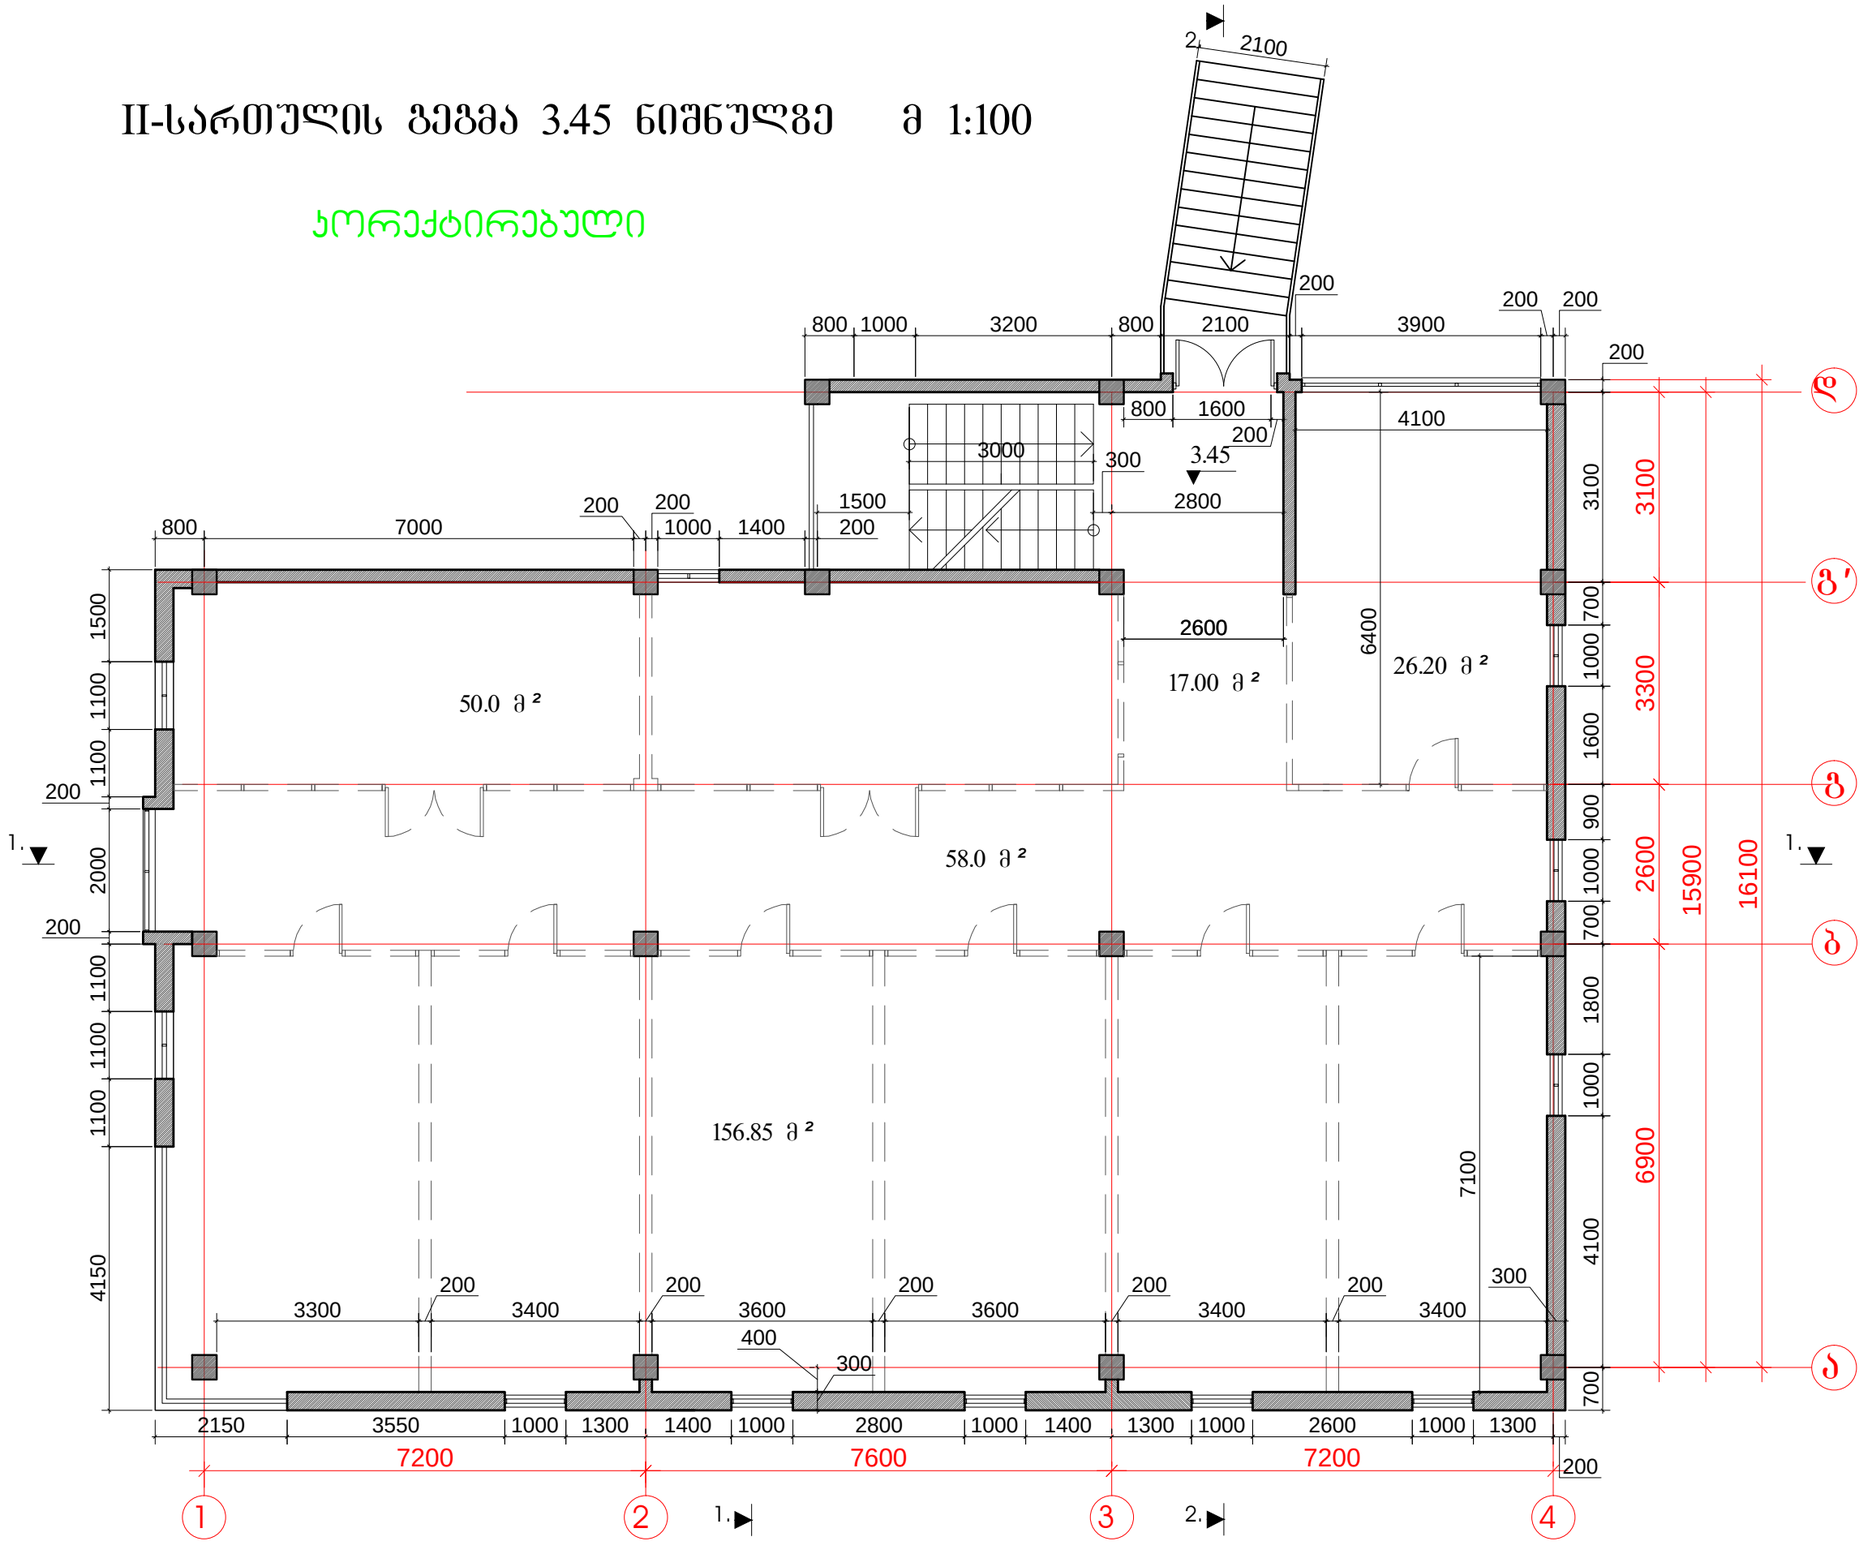

სავაჭრო ფართი	– 233.05 მ2
დერეფანი	– 75.00 მ2
კიბის უჯრედი	– 14.00 მ2
მოშენებისფართი	– 354.00 მ2

ფორმატი A-3	მიცილება 2009 წ.	dwg. ფაილის სახელი
	დაკვეთა №	sava.obieqti.dwg.

პირობითი ნიშნები

- ნითელი ხაზი
- ღერძის ხაზი
- 2. ჭრილის აღვნიშვნა
- 0.00 არქიტექტურული ნიშნული

შენიშვნები

1.ნახაზზე სავარაუდო შენობის ნოლი შეესაბამება აბსოლუტურ ნიშნულს - 400.00
2.ნახაზზე ზოგები მოცემულია მილიმეტრებში
3.ნახაზის ყველა ცვლილება მშენებლობისას შეთანხმებული უნდა იყოს პროექტის ავტორთან

დამკვეთი: შპს "ან-ჯი".

მისამართი: დიდუბე-ჩუღურეთის რაიონი, ხოშარაულის და ელიავას ქუჩებს, მდ.მტკვარის მარცხენა სანაპიროსა და ვახუშტის ხიდს შორის (ნაკვ.10/22)

პროექტის სახელწოდება:

საკაჭრო ცენტრი

თანამდებობა	გვარი	ხელმოწერა	თარიღი
დირექტორი	გ.ანდრიაძე		
მთ.არქიტექტორი	გ.მაისურაძე		

სავაჭრო ცენტრის ლოგო

An-Ge

მისამართი

ხოშარაულის ქ №34,
შპს. **"An-Ge"**

მასშტაბი	1:100
თარიღი	02.03.12
layout	Gegma


ნახაზი

II - სართულის გეგმა

სტადია	ფურცელი	ფურცლები
პროექტი	ფ-20	ფ-27

III-სართულის გეგმა 6.75 ნიშნულზე მ 1:100

პორექტირებული

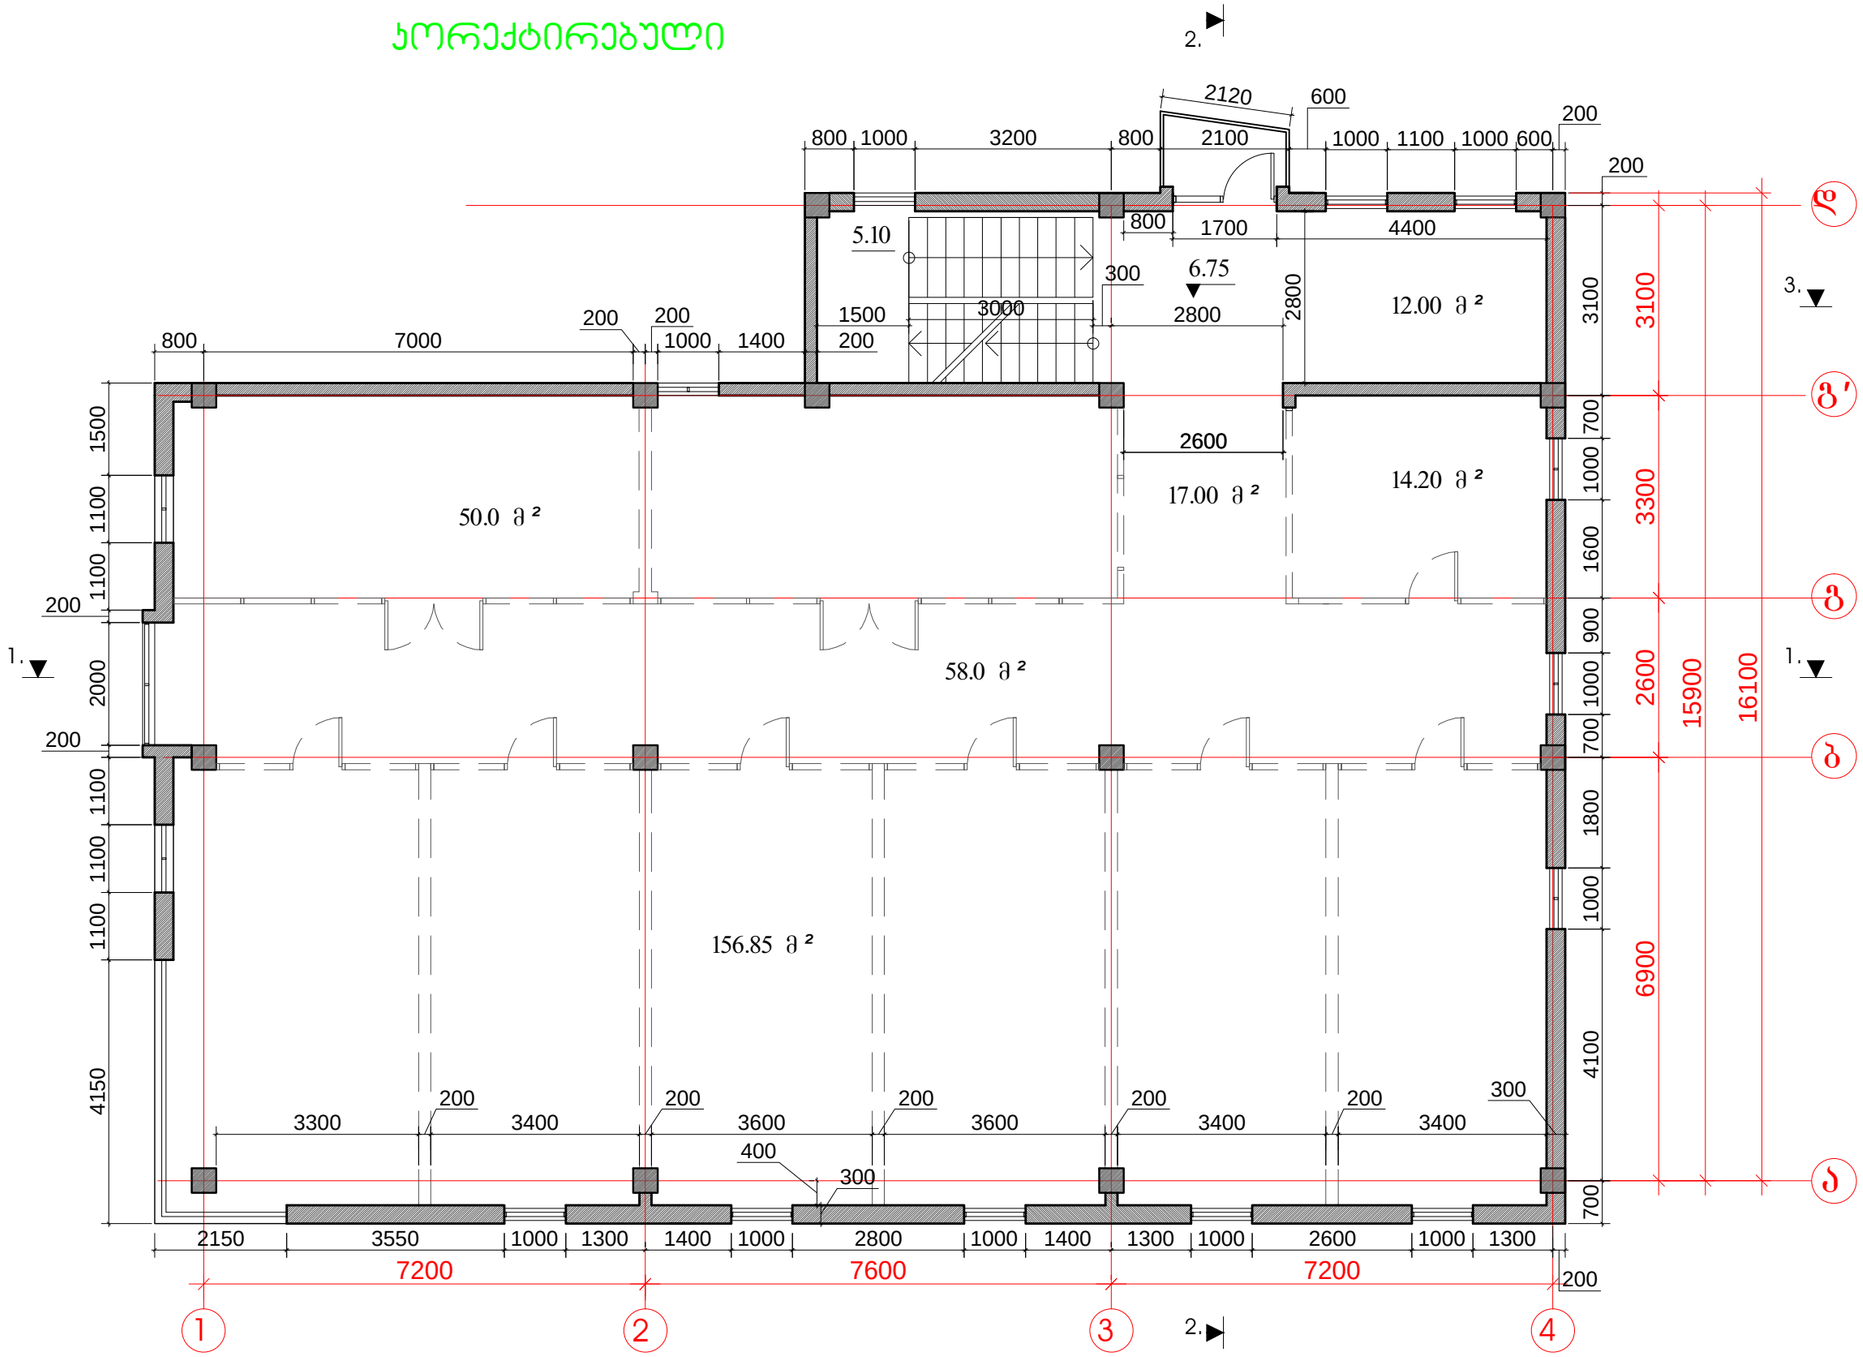

სავაჭრო ფართი	– 233.05 მ2
დერეფანი	– 75.00 მ2
კიბის უჯრედი	– 14.00 მ2
ფართი გარე კონტურზე	– 354.00 მ2

ფორმატი A-3	მიკილისი 2009 წ.	dwg. ფაილის სახელი
	დაკვეთა №	sava.obieqti.dwg.

პირობითი ნიშნები

- ნითელი ხაზი
- ღერძის ხაზი
- 2. ჭრილის აღვნიშვნა
- 0.00 არქიტექტურული ნიშნული

შენიშვნები

1.ნახაზზე საპროექტო შენობის ნოლი შეესაბამება აბსოლუტურ ნიშნულს - 400.00
2.ნახაზზე ზომები მოცემულია მილიმეტრებში
3.ნახაზის ყველა ცვლილება მშენებლობისას შეთანხმებული უნდა იყოს პროექტის ავტორთან

დამკვეთი: შპს "ან-ჯი".

მისამართი: დიდუბე-ჩუღურეთის რაიონი, ხოშარაულის და ელიავას ქუჩებს, მდ.მტკვარის მარცხენა სანაპიროსა და ვახუშტის ხიდს შორის (ნაკ3.10/22)

პროექტის სახელწოდება:

საავაჭრო ცენტრი

თანამდებობა	გვარი	ხელმოწერა	თარიღი
დირექტორი	გ.ანდრიაძე		
მთ.არქიტექტორი	გ.მაისურაძე		

საპროექტოს ლოგო: An-Ge

მისამართი: ხოშარაულის ქ №34, შპს. "An-Ge"


მასშტაბი	1:100
თარიღი	02.03.12
layout	Gegma

ნახაზი: III - სართულის გეგმა

სტადია	ფურცელი	ფურცლები
პროექტი	ფ-21	ფ-27

IV-სართულის გეგმა 10.05 ნიშნულზე მ 1:100

პროექტირებული

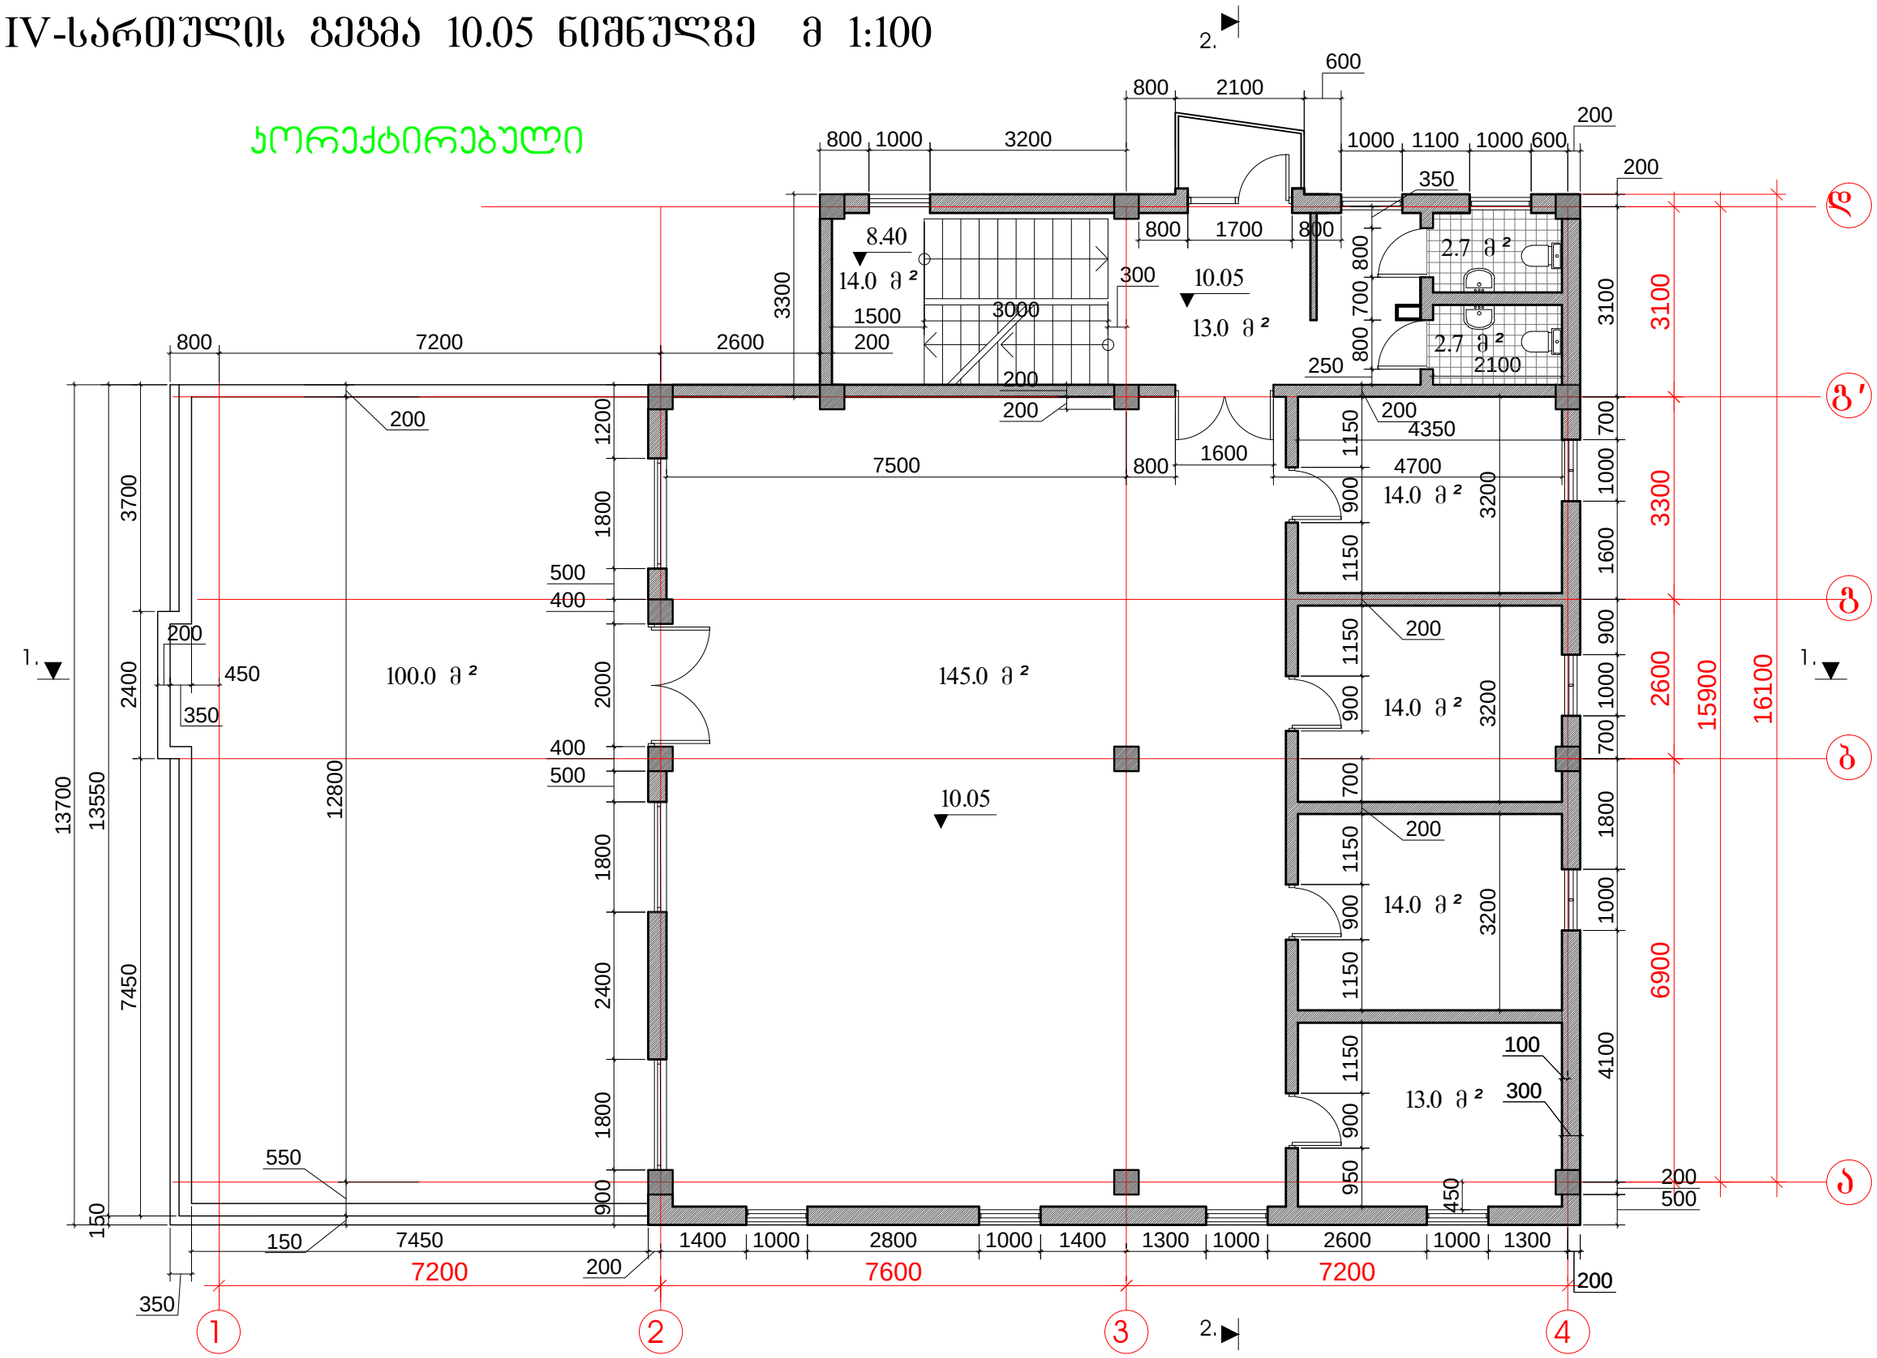

გალერეა	– 145.00 მ2
ოფისები	– 55.00 მ2
დერეფანი	– 13.00 მ2
კიბის უჯრედი	– 14.00 მ2
საზაფხულო ფართი (ვერანდა)	– 100.00 მ2
სანკვანძი	– 5.40 მ2
მოშენების ფართი	– 247.00 მ2

ფორმატი A-3 | მასშტაბი 2009 წ. | dwg. ფაილის სახელი: sava.obieqti.dwg.

პირობითი ნიშნები

- ნითელი ხაზი
- ღერძის ხაზი
- 2. ჭრილის აღვნიშვნა
- 0.00 არქიტექტურული ნიშნული

შენიშვნები

1. ნახაზზე საკონსტრუქციო შენობის ნოლი შეესაბამება აბსოლუტურ ნიშნულს - 400.00
2. ნახაზზე ზომები მოცემულია მილიმეტრებში
3. ნახაზის ყველა ცვლილება მშენებლობისას შეთანხმებული უნდა იყოს პროექტის ავტორთან

დამკვეთი: შპს "ან-ჯი".

მისამართი: დიდუბე-ჩუღურეთის რაიონი, ხოშარაულის და ელიავას ქუჩებს, მდ.მტკვარის მარცხენა სანაპიროსა და ვახუშტის ხიდს შორის (ნაკვ.10/22)

პროექტის სახელწოდება:

საკონცერტო ცენტრი

თანამდებობა	გვარი	ხელმოწერა	თარიღი
დირექტორი	გ.ანდრიაძე		
მთ.არქიტექტორი	გ.მაისურაძე		

საკონსულტაციო ლოგო: An-Ge

მისამართი: ხოშარაულის ქ №34, შპს. "An-Ge"


მასშტაბი	1:100
თარიღი	20.03.12
layout	Gegma

ნახაზი: IV-სართულის გეგმა 10.05 ნიშნულზე

სტადია	ფურცელი	ფურცლები
პროექტი	ფ-22	ფ-27

V-სართულის გეგმა 13.35 ნიშნულზე მ 1:100

ᲙᲝᲠᲔᲥᲢᲘᲠᲔᲑᲣᲚᲘ

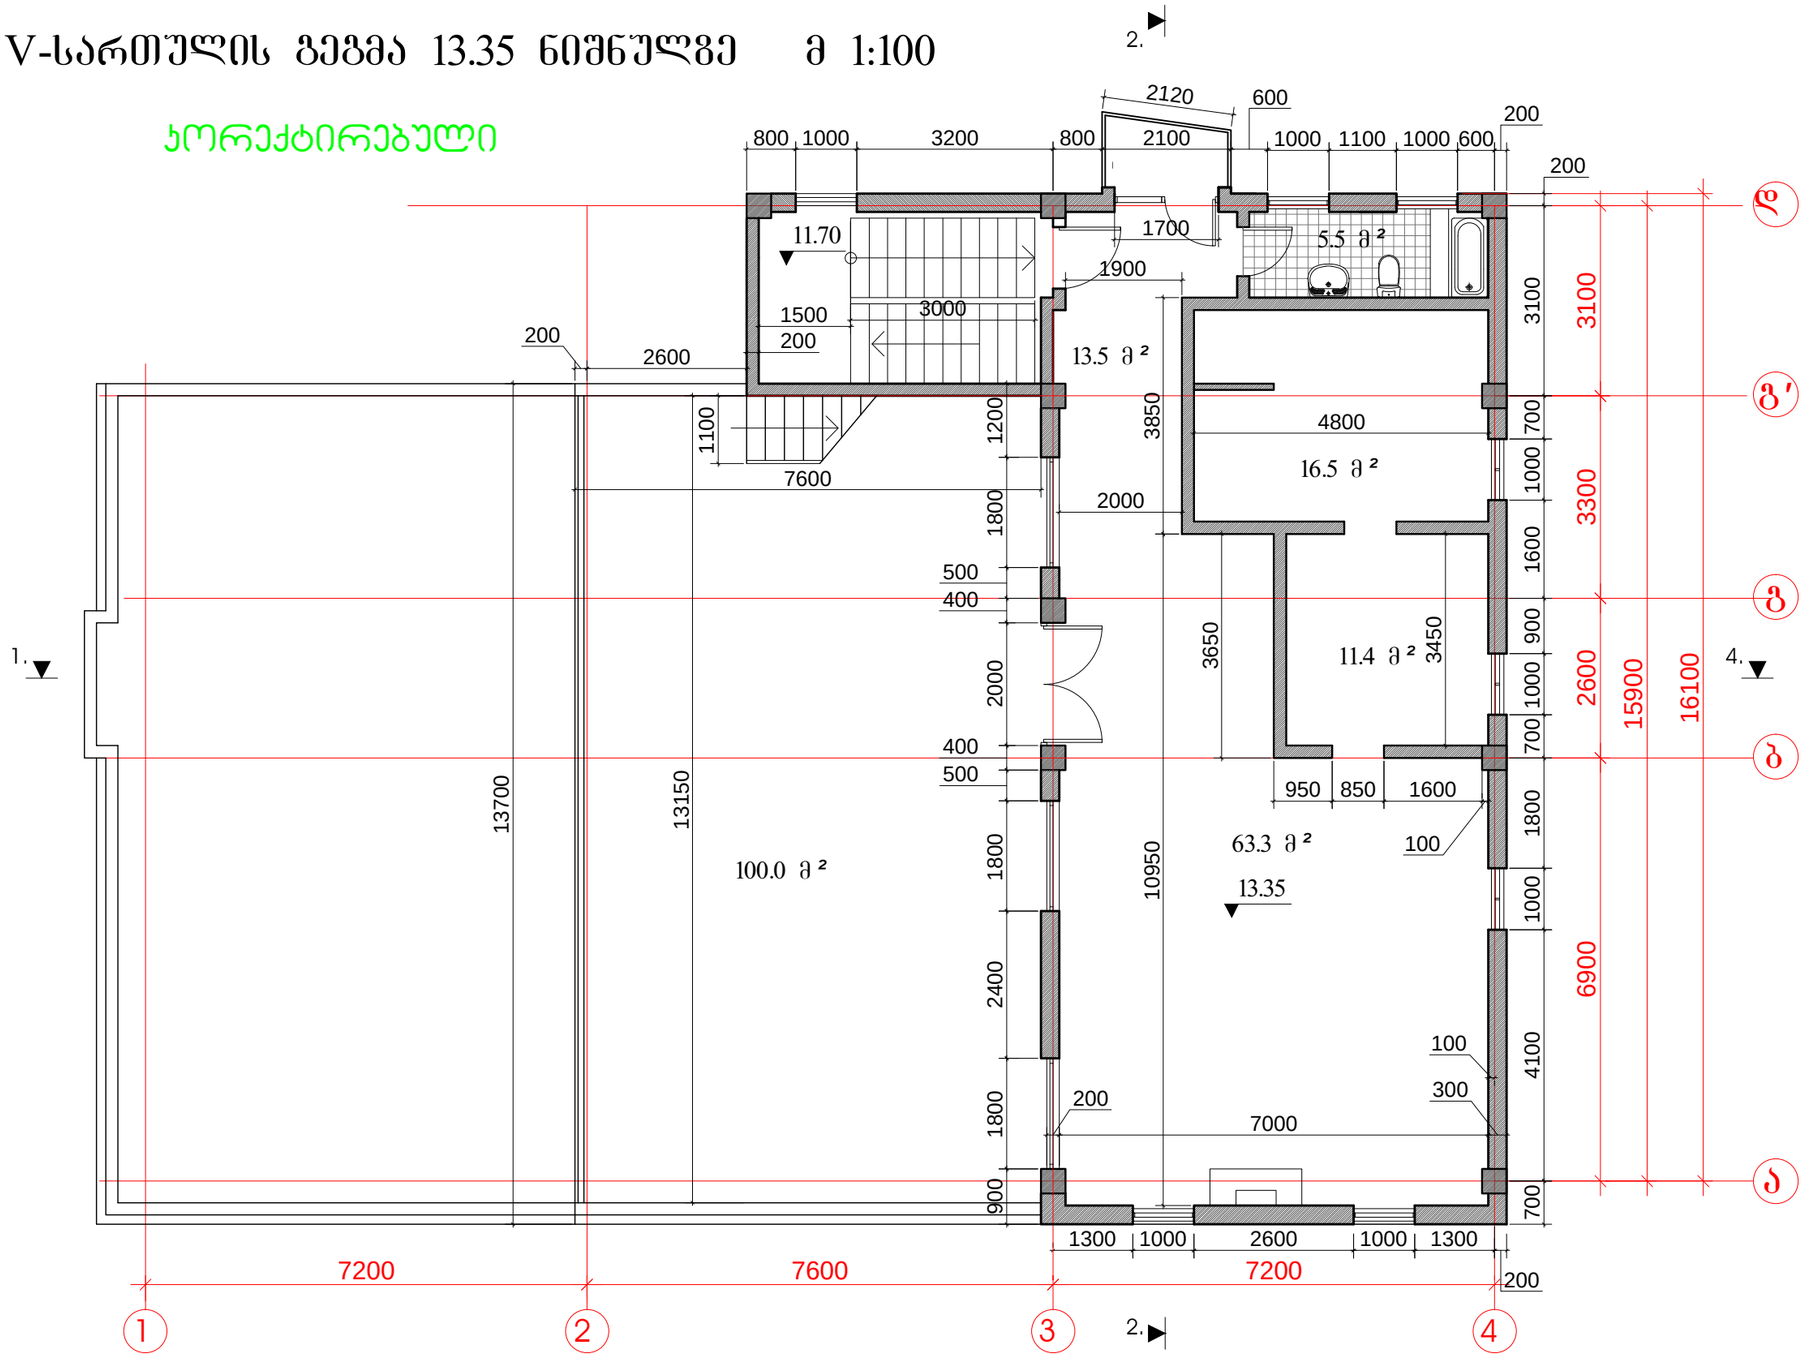

ოფისები	– 91.20 მ2
დერეფანი	– 13.50 მ2
კიბის უჯრედი	– 14.00 მ2
საზაფხულო ფართი (ვერანდა)	– 100.00 მ2
სანკვანძი	– 5.50 მ2
მოშენების ფართი	– 130.00 მ2

ფორმატი A-3	მასშტაბი 2009 წ.	dwg. ფაილის სახელი
	დაკვეთა №	sava.obieqti.dwg.

პირობითი ნიშნები

- ნითელი ხაზი
- ღერძის ხაზი
- 2. ჭრილის აღვნიშვნა
- 0.00 არქიტექტურული ნიშნული

შენიშვნები

1. ნახაზზე საპროექტო შენობის ნოლი შეესაბამება აბსოლუტურ ნიშნულს - 400.00
2. ნახაზზე ზომები მოცემულია მილიმეტრებში
3. ნახაზის ყველა ცვლილება მშენებლობისას შეთანხმებული უნდა იყოს პროექტის ავტორთან

დამკვეთი: შპს "ან-ჯი".

მისამართი: დიდუბე-ჩუღურეთის რაიონი, ხოშარაულის და ელიავას ქუჩებს, მდ.მტკვარის მარცხენა სანაპიროსა და ვახუშტის ხიდს შორის (ნაკ.10/22)

პროექტის სახელწოდება:

საავარო ცენტრი

თანამდებობა	გვარი	ხელმოწერა	თარიღი
დირექტორი	გ.ანდრიაძე		
მთ.არქიტექტორი	გ.მაისურაძე		

საპროექტო ლოგო

An-Ge

მისამართი

ხოშარაულის ქ №34,
შპს. **"An-Ge"**


მასშტაბი	1:100
თარიღი	20.03.12
layout	Gegma

ნახაზი: V-სართულის გეგმა 13.35 ნიშნულზე

სტადია	ფურცელი	ფურცლები
პროექტი	ფ-23	ფ-27

გადახურვის გეგმა 17.05 ნიშნულზე მ 1:100

პორექტირებული

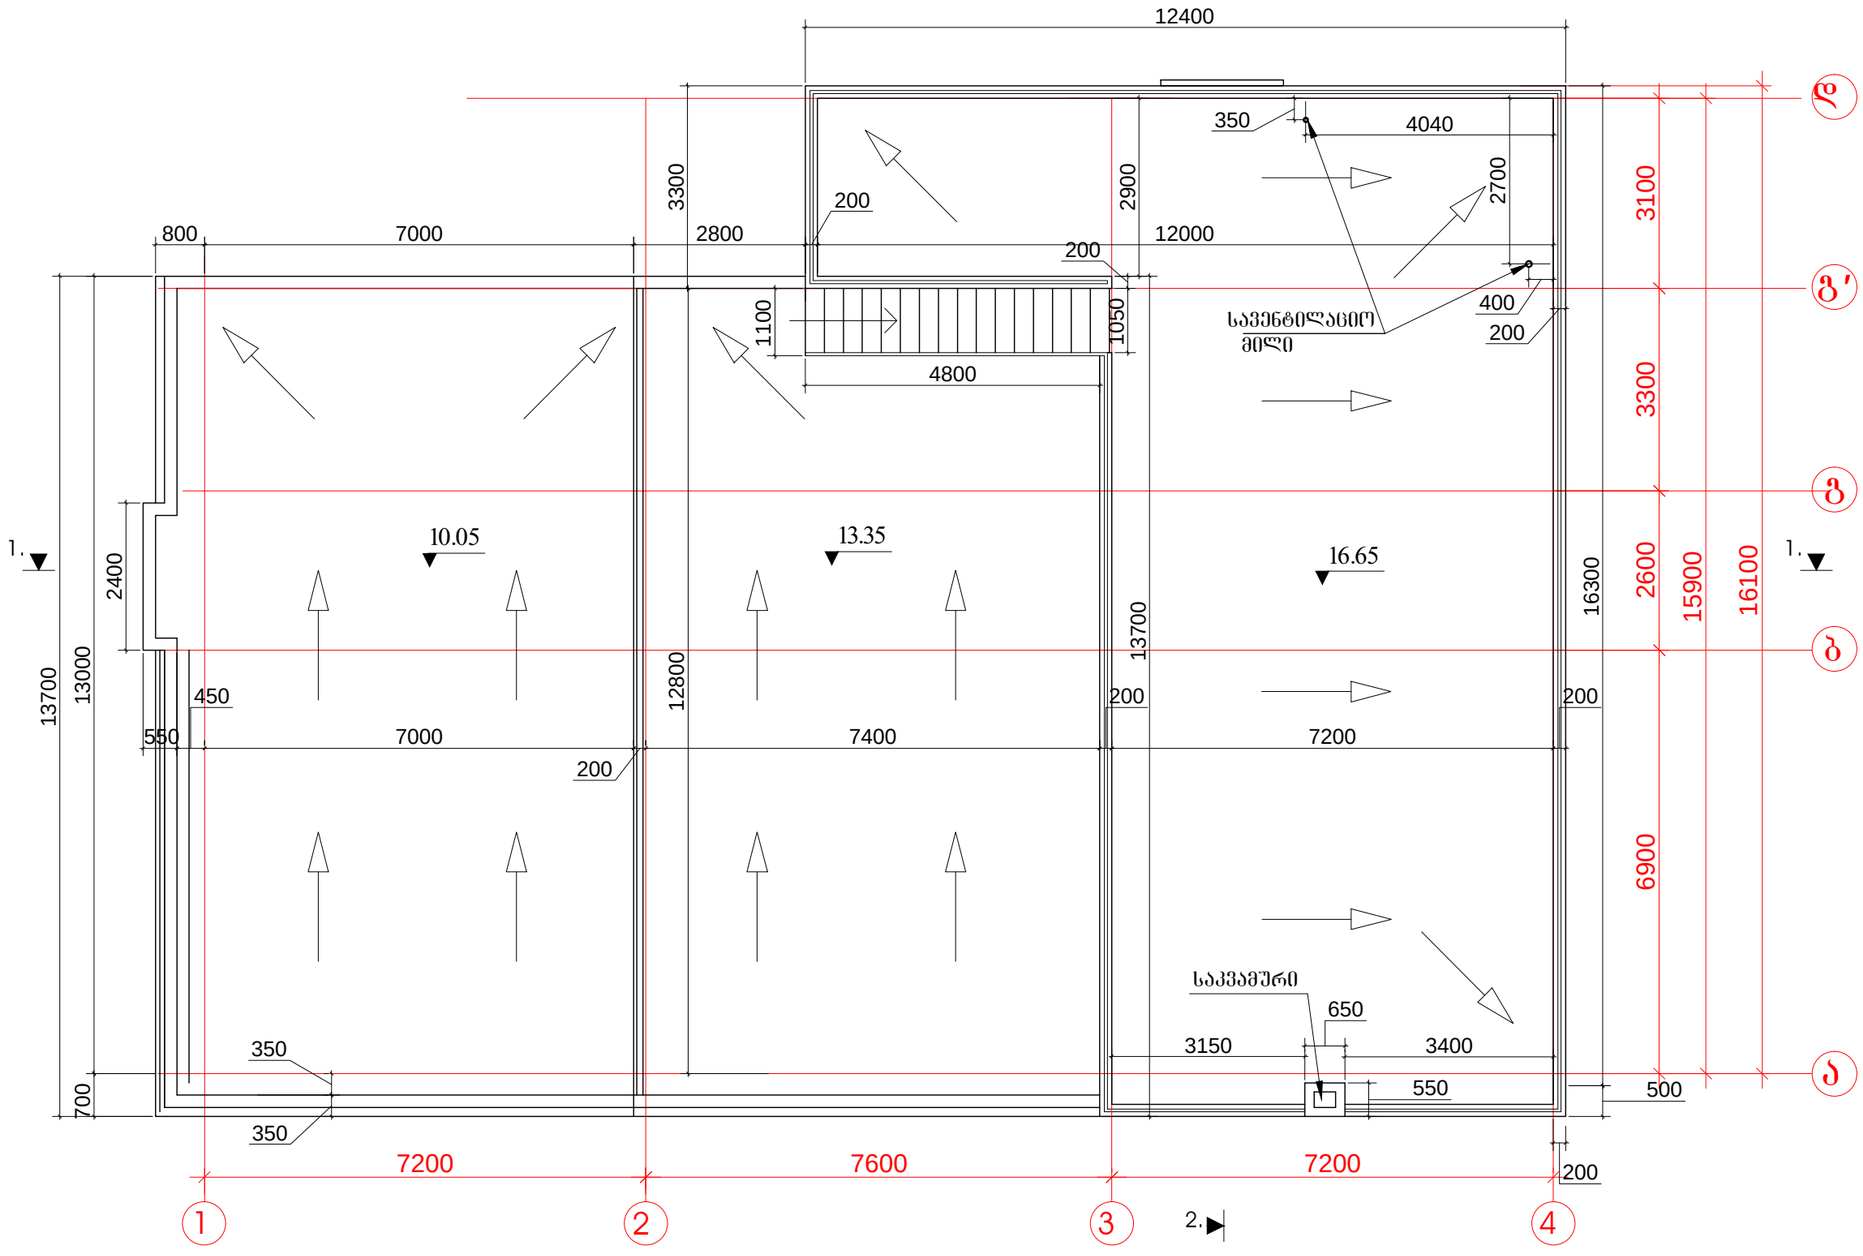

ფორმატი A-3	მაისლისი 2009 წ.	dwg. ფაილის სახელი
	დაკვეთა №	sava.obieqti.dwg.

პირობითი ნიშნები

- ნითელი ხაზი
- ღერძის ხაზი
- 2. ჭრილის აღვნიშვნა
- 0.00 არქიტექტურული ნიშნული

შენიშვნები

1. ნახაზზე სპროექტო შენობის ნოლი შეესაბამება აბსოლუტურ ნიშნულს - 400.00
2. ნახაზზე ზომები მოცემულია მილიმეტრებში
3. ნახაზის ყველა ცვლილება მშენებლობისას შეთანხმებული უნდა იყოს პროექტის ავტორთან

დამკვეთი: შპს "ან-ჯი".

მისამართი: დიდუბე-ჩუღურეთის რაიონი, ხოშარაულის და ელიავას ქუჩებს, მდ.მტკვარის მარცხენა სანაპიროსა და ვახუშტის ხიდს შორის (ნაკვ.10/22)

პროექტის სახელწოდება:

სავაჭრო ცენტრი

თანამდებობა	გვარი	ხელმოწერა	თარიღი
დირექტორი	გ.ანდრიაძე		
მთ.არქიტექტორი	გ.მაისურაძე		

სპროექტოს ლოგო: An-Ge

მისამართი: ხოშარაულის ქ №34, შპს. **"An-Ge"**

მასშტაბი	1:100
თარიღი	20.03.12
layout	Gegma

ნახაზი: გადახურვის გეგმა 17.05 ნიშნულზე

სტადია	ფურცელი	ფურცლები
პროექტი	ფ-24	ფ-27