
ცენტრალური ფასადი „დ-ა„ ღერძებში მ 1:100

პროექტირებული

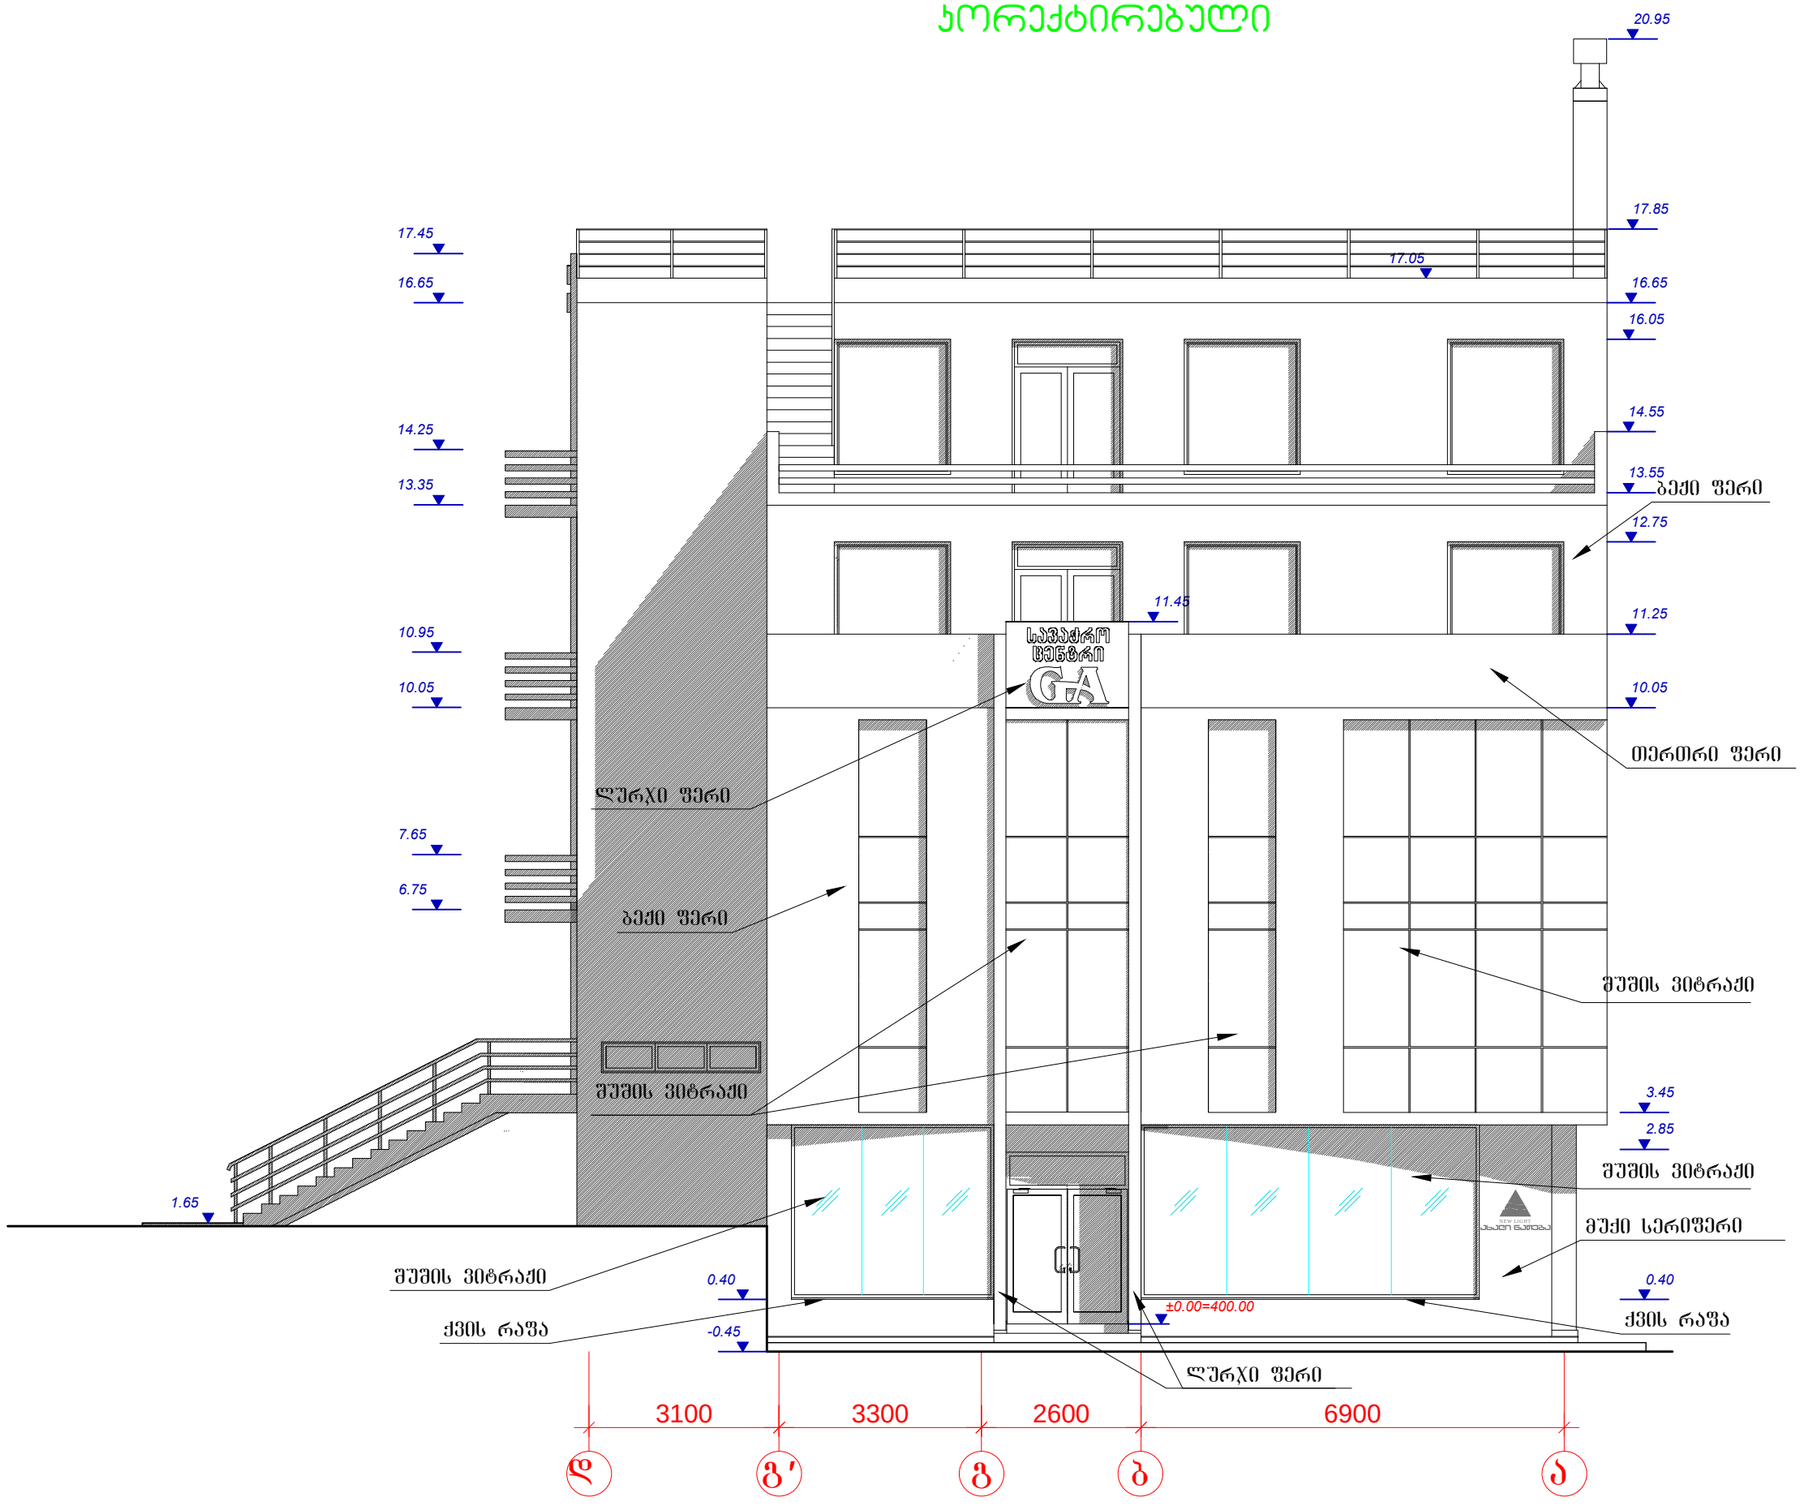

შენიშვნა: ფასადი შეილესება პერლიტოცემენტის ხსნარით და შეიღებება მაღალი ხარისხის საღებავით

ფორმატი A-3	თბილისი 2009 წ.	dwg. ფაილის სახელი
	დაკვეთა №	sava.obieqti.dwg.

პირობითი ნიშნები

- წითელი ხაზი
- ღერძის ხაზი
- 2. ჭრილის აღნიშვნა
- 0.00 არქიტექტურული ნიშნული

შენიშვნები

1. ნახაზზე საპროექტო შენობის ნოლი შეესაბამება აბსოლუტურ ნიშნულს - 400.00
2. ნახაზზე ზომები მოცემულია მილიმეტრებში
3. ნახაზის ყველა ცვლილება მშენებლობისას შეთანხმებული უნდა იყოს პროექტის ავტორთან

დამკვეთი: შპს "ან-ჯი".

მისამართი: დიდუბე-ჩუღურეთის რაიონი, ხოშარაულის და ელიავას ქუჩებს, მდ.მტკვრის მარცხენა სანაპიროსა და ჯახუშტის ხიდს შორის (ნაკვ.10/22)

პროექტის სახელწოდება:

საპარო ცენტრი

თანამდებობა	გვარი	ხელმოწერა	თარიღი
დირექტორი	გ.ანდრიაძე		
მთ.არქიტექტორი	გ.მაისურაძე		

საპროექტო ლოგო: An-Ge

მისამართი: ხოშარაულის ქ №34, შპს. **"An-Ge"**


მასშტაბი	1:100
თარიღი	02.03.12
layout	fasadi

ნახაზი: ცენტრალური ფასადი "დ-ა" ღერძებში

სტადია	ფურცელი	ფურცლები
პროექტი	ფ-9	ფ-27

ფასადი „1-4„ ღერძებში მ 1:100

პორექტირებული

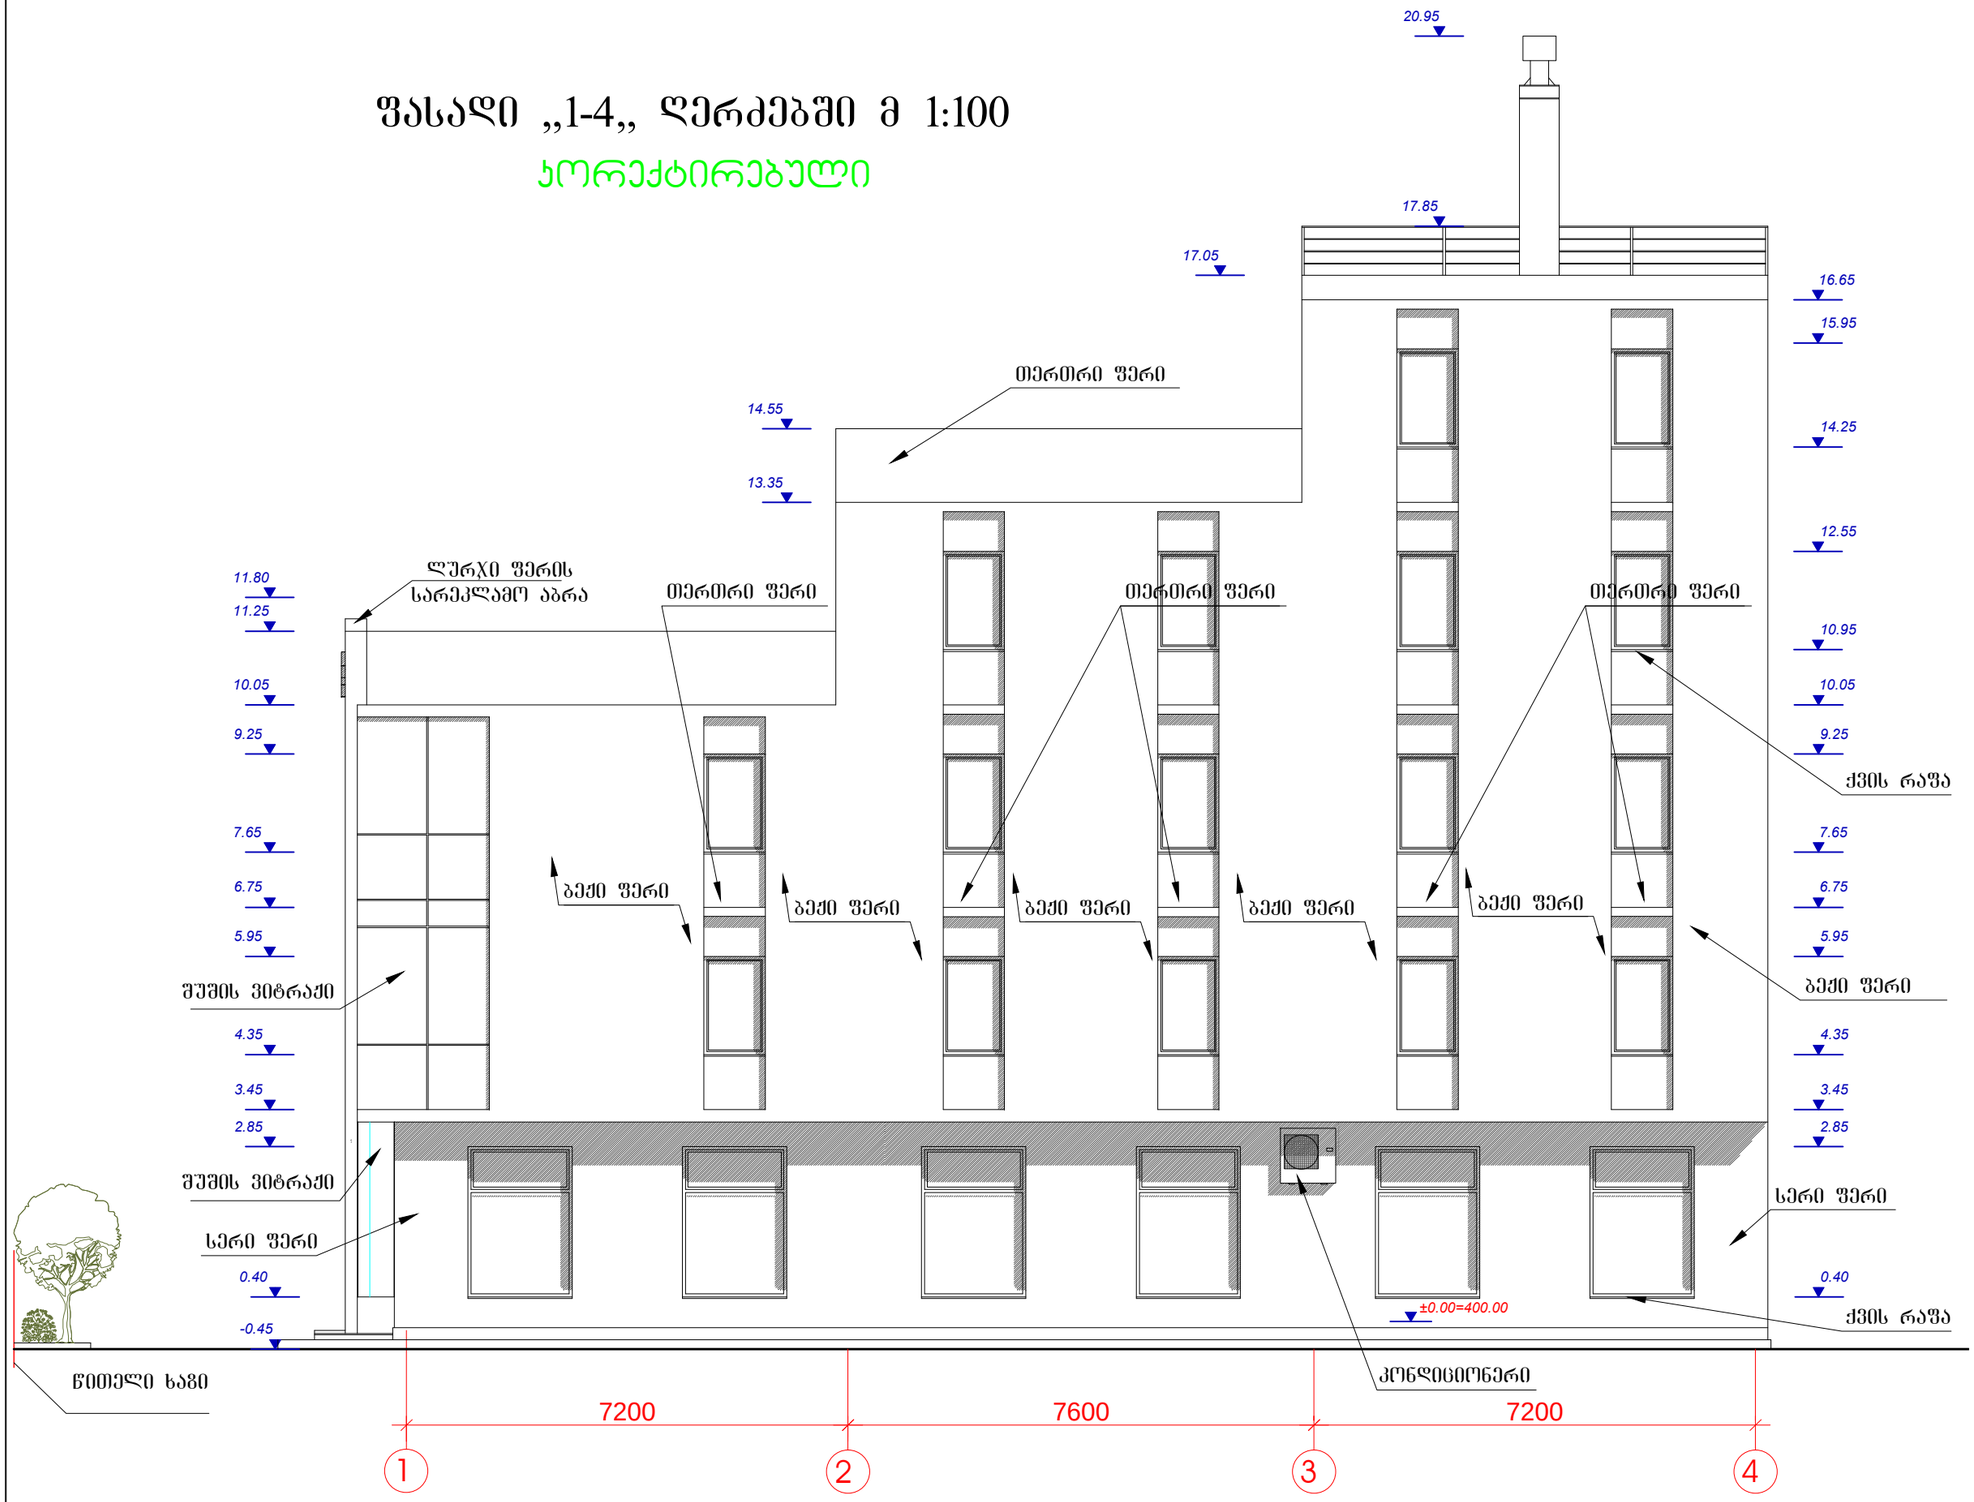

შენიშვნა: ფასადი შეილესება პერლიტოცემენტის ხსნარით და შეიღებება მაღალი ხარისხის საღებავით
ქვედა ფანჯარის და ვიტრაჟის რაფა გრანიტის ქვისგან გაკეთდება

ფორმატი A-3	თარიღი 2009 წ.	dwg. ფაილის სახელი
	დაჯვეთა №	sava.obieqti.dwg.

პირობითი ნიშნები

- წითელი ხაზი
- ღერძის ხაზი
- 2. ჭრილის აღნიშვნა
- 0.00 არქიტექტურული ნიშნული

შენიშვნები

1.ნახაზზე საპროექტო შენობის ნოლი შეესაბამება აბსოლუტურ ნიშნულს - 400.00
2.ნახაზზე ზომები მოცემულია მილიმეტრებში
3.ნახაზის ყველა ცვლილება მშენებლობისას შეთანხმებული უნდა იყოს პროექტის ავტორთან

დამკვეთი: შპს "ან-ჯი".

მისამართი: დიდუბე-ჩუღურეთის რაიონი, ხოშარაულის და ულიანას ქუჩებს, მდ.მტკვრის მარცხენა სანაპიროსა და პახუმის ხიდს შორის (ნაკ.10/22)

პროექტის სახელწოდება:

საპატრო ცენტრი

თანამდებობა	გვარი	ხელმოწერა	თარიღი
დირექტორი	გ.ანდრიაძე		
მთ.არქიტექტორი	გ.მაისურაძე		

საპროექტო ლოგო: An-Ge

მისამართი: ხოშარაულის ქ №34, შპს. **"An-Ge"**


მასშტაბი	1:100
თარიღი	02.03.12
layout	fasadi

ნახაზი: ფასადი "1-4" ღერძებში

სტადია	ფურცელი	ფურცლები
პროექტი	ფ-10	ფ-27

ფასადი ,,ა-დ,, ღერძებში მ 1:100

პორექტირებული

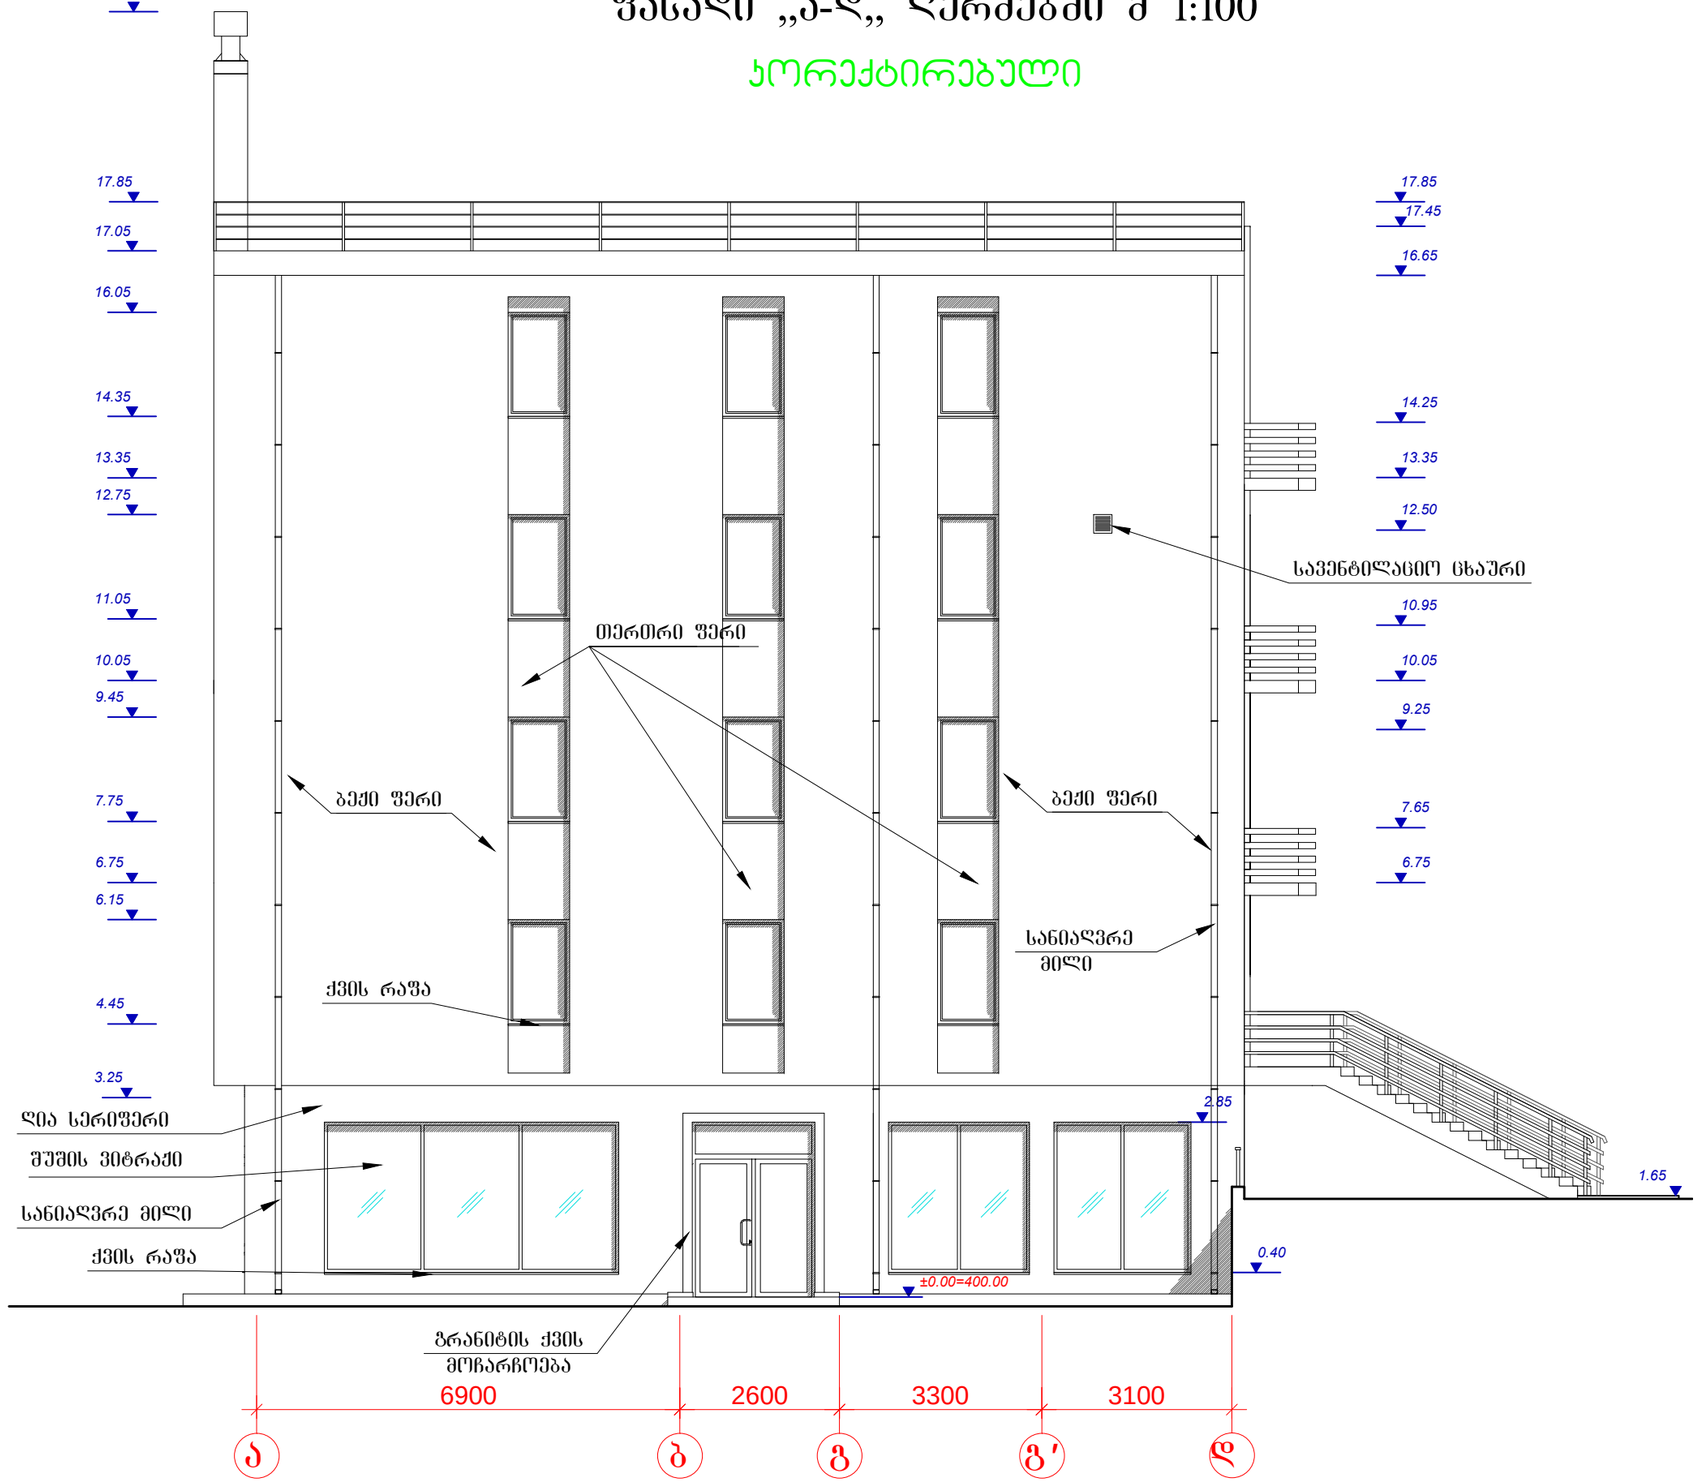

შენიშვნა: ფასადი შეილესება პერლიტოცემენტის ხსნარით და შეიღებება მაღალი ხარისხის საღებავით ყველა ფანჯარის და ვიტრაჟის რაფა გრანიტის ქვისგან გაკეთდება

ფორმატი A-3	მაისტაბი 2009 წ.	dwg. ფაილის სახელი
	დაკვეთა №	sava.obieqti.dwg.

პირობითი ნიშნები

- წითელი ხაზი
- ღერძის ხაზი
- 2. ჭრილის აღნიშვნა
- 0.00 არქიტექტურული ნიშნული

შენიშვნები

1. ნახაზზე საპროექტო შენობის ნოლი შეესაბამება აბსოლუტურ ნიშნულს - 400.00
2. ნახაზზე ზომები მოცემულია მილიმეტრებში
3. ნახაზის ყველა ცვლილება მშენებლობისას შეთანხმებული უნდა იყოს პროექტის ავტორთან

დამკვეთი: შპს "ან-ჯი".

მისამართი: დიდუბე-ჩუღურეთის რაიონი, ხოშარაულის და ელიავას ქუჩებს, მდ.მტკვრის მარცხენა სანაპიროსა და პახუმტის ხიდს შორის (ნაკ3.10/22)

პროექტის სახელწოდება:

საავჯრო ცენტრი

თანამდებობა	გვარი	ხელმოწერა	თარიღი
დირექტორი	გ.ანდრიაძე		
მთ.არქიტექტორი	გ.მაისურაძე		

საპროექტო ლოგო: An-Ge

მისამართი: ხოშარაულის ქ №34, შპს. **"An-Ge"**


მასშტაბი	1:100
თარიღი	02.03.12
layout	fasadi

ნახაზი: ფასადი "ა-დ" ღერძებში

სტადია	ფურცელი	ფურცლები
პროექტი	ფ-11	ფ-27

ფასადი „4-1„ ღერძებში მ 1:100

პროექტირებული

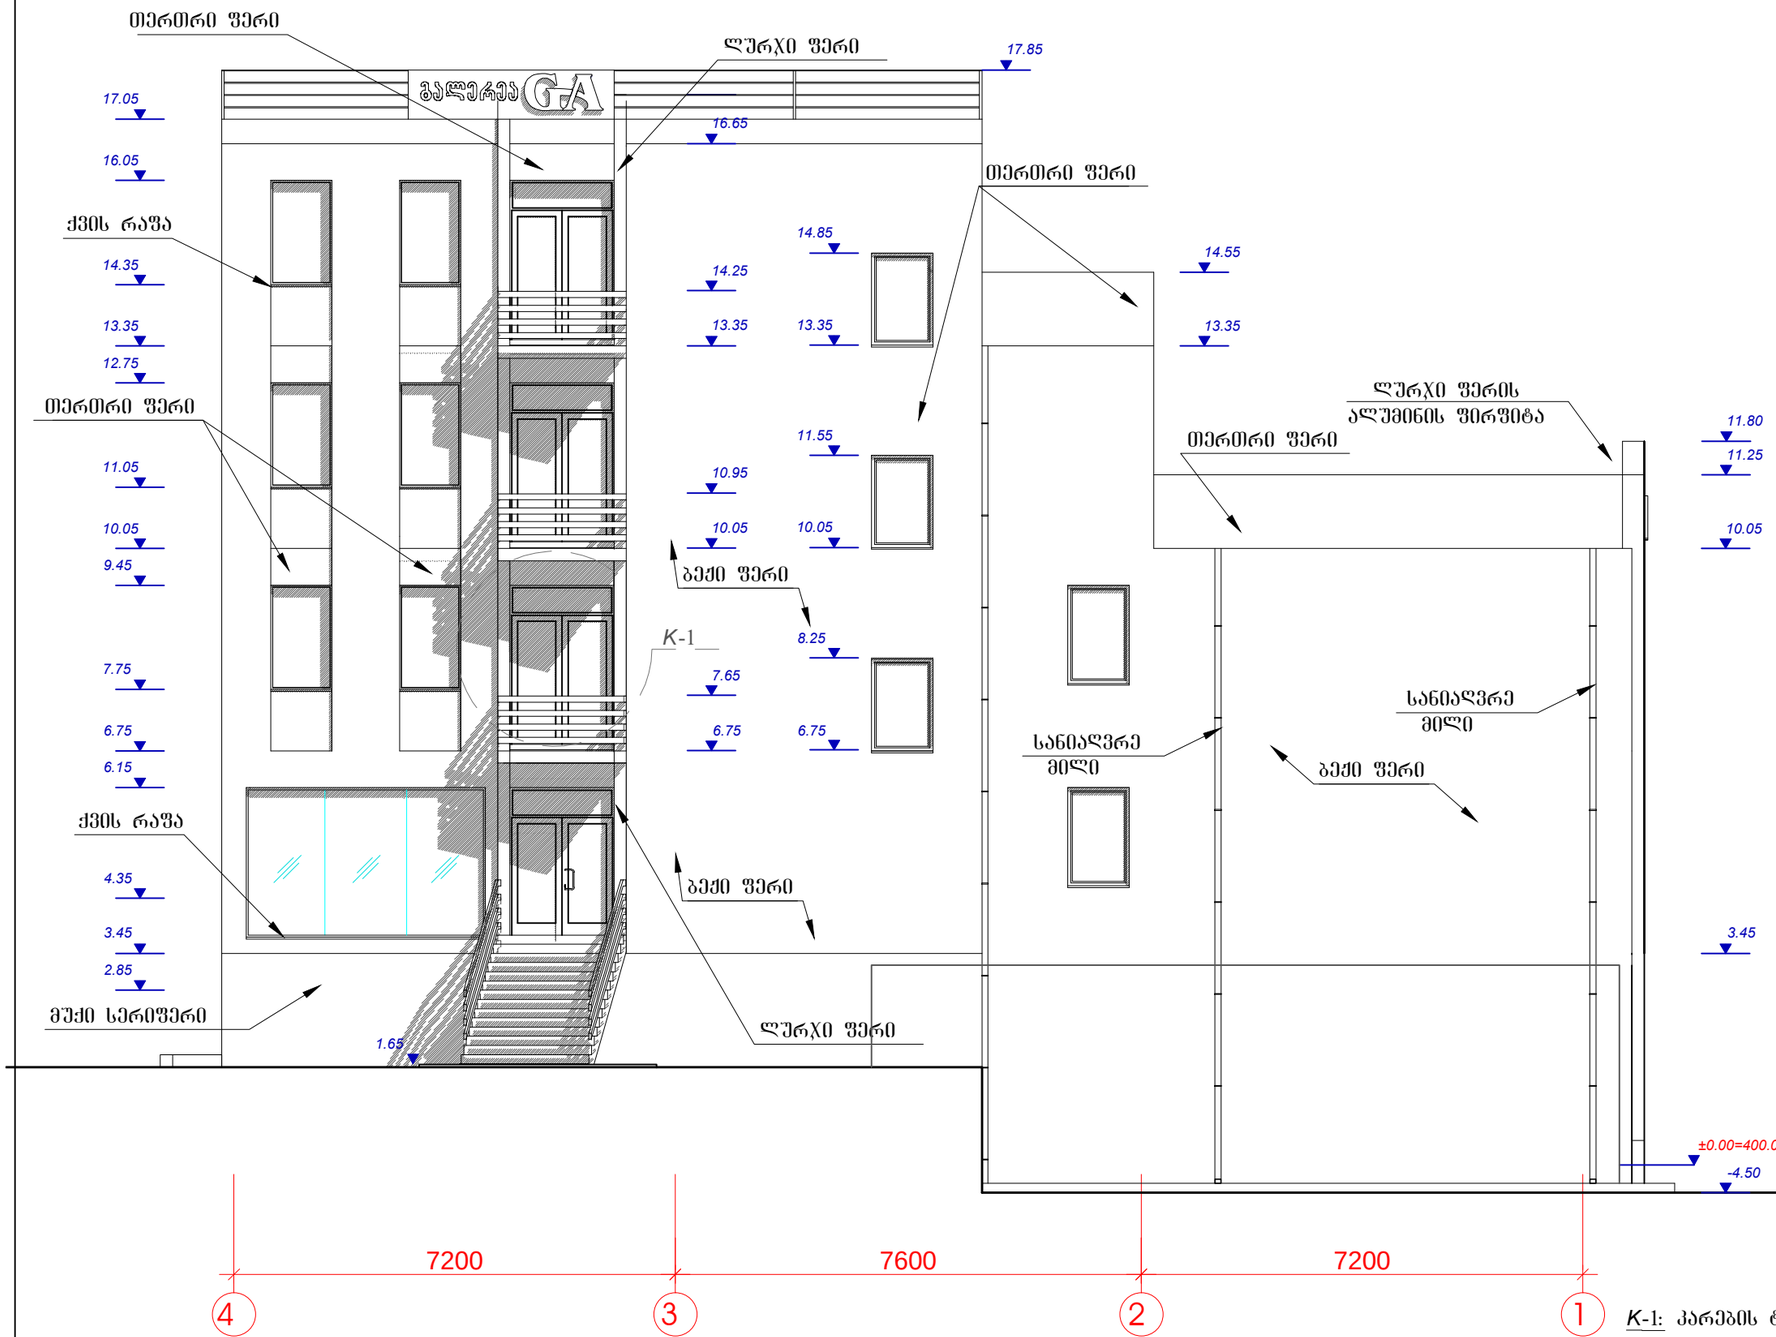

K-1: კარების ტიპი აივანზე



შენიშვნა: ფასადი შეილესება პერლიტოცემენტის ხსნარით და შეიღებება მაღალი ხარისხის საღებავით
ყველა ფანჯარის და ვიტრაჟის რაფა გრანიტის ქვისგან გაკეთდება

ფორმატი A-3 | თბილისი 2009 წ. | dwg. ფაილის სახელი
დაკვეთა № | sava.obieqti.dwg.

პირობითი ნიშნები

- წითელი ხაზი
- ღერძის ხაზი
- 2. ჭრილის აღნიშვნა
- 0.00 არქიტექტურული ნიშნული

შენიშვნები

1. ნახაზზე სპროექტო შენობის ნოლი შეესაბამება აბსოლუტურ ნიშნულს - 400.00
2. ნახაზზე ზომები მოცემულია მილიმეტრებში
3. ნახაზის ყველა ცვლილება მშენებლობისას შეთანხმებული უნდა იყოს პროექტის ავტორთან

დამკვეთი: შპს "ან-ჯი".

მისამართი: დიდუბე-ჩუღურეთის რაიონი, ხოშარაულის და ილიაწვს ქუჩებს, მდ.მტკვარის მარცხენა სანაპიროსა და პახუმტის ხიდს შორის (ნაკვ.10/22)

პროექტის სახელწოდება:

საკაჭრო ცენტრი

თანამდებობა	გვარი	ხელმოწერა	თარიღი
დირექტორი	გ.ანდრიაძე		
მთ.არქიტექტორი	გ.მაისურაძე		

სპროექტორს ლოგო: An-Ge

მისამართი: ხოშარაულის ქ №34, შპს. "An-Ge"

მასშტაბი	1:100
თარიღი	02.03.12
layout	fasadi

ნახაზი: ფასადი "4-1" ღერძებში

სტადია	ფურცელი	ფურცლები
პროექტი	ფ-12	ფ-27