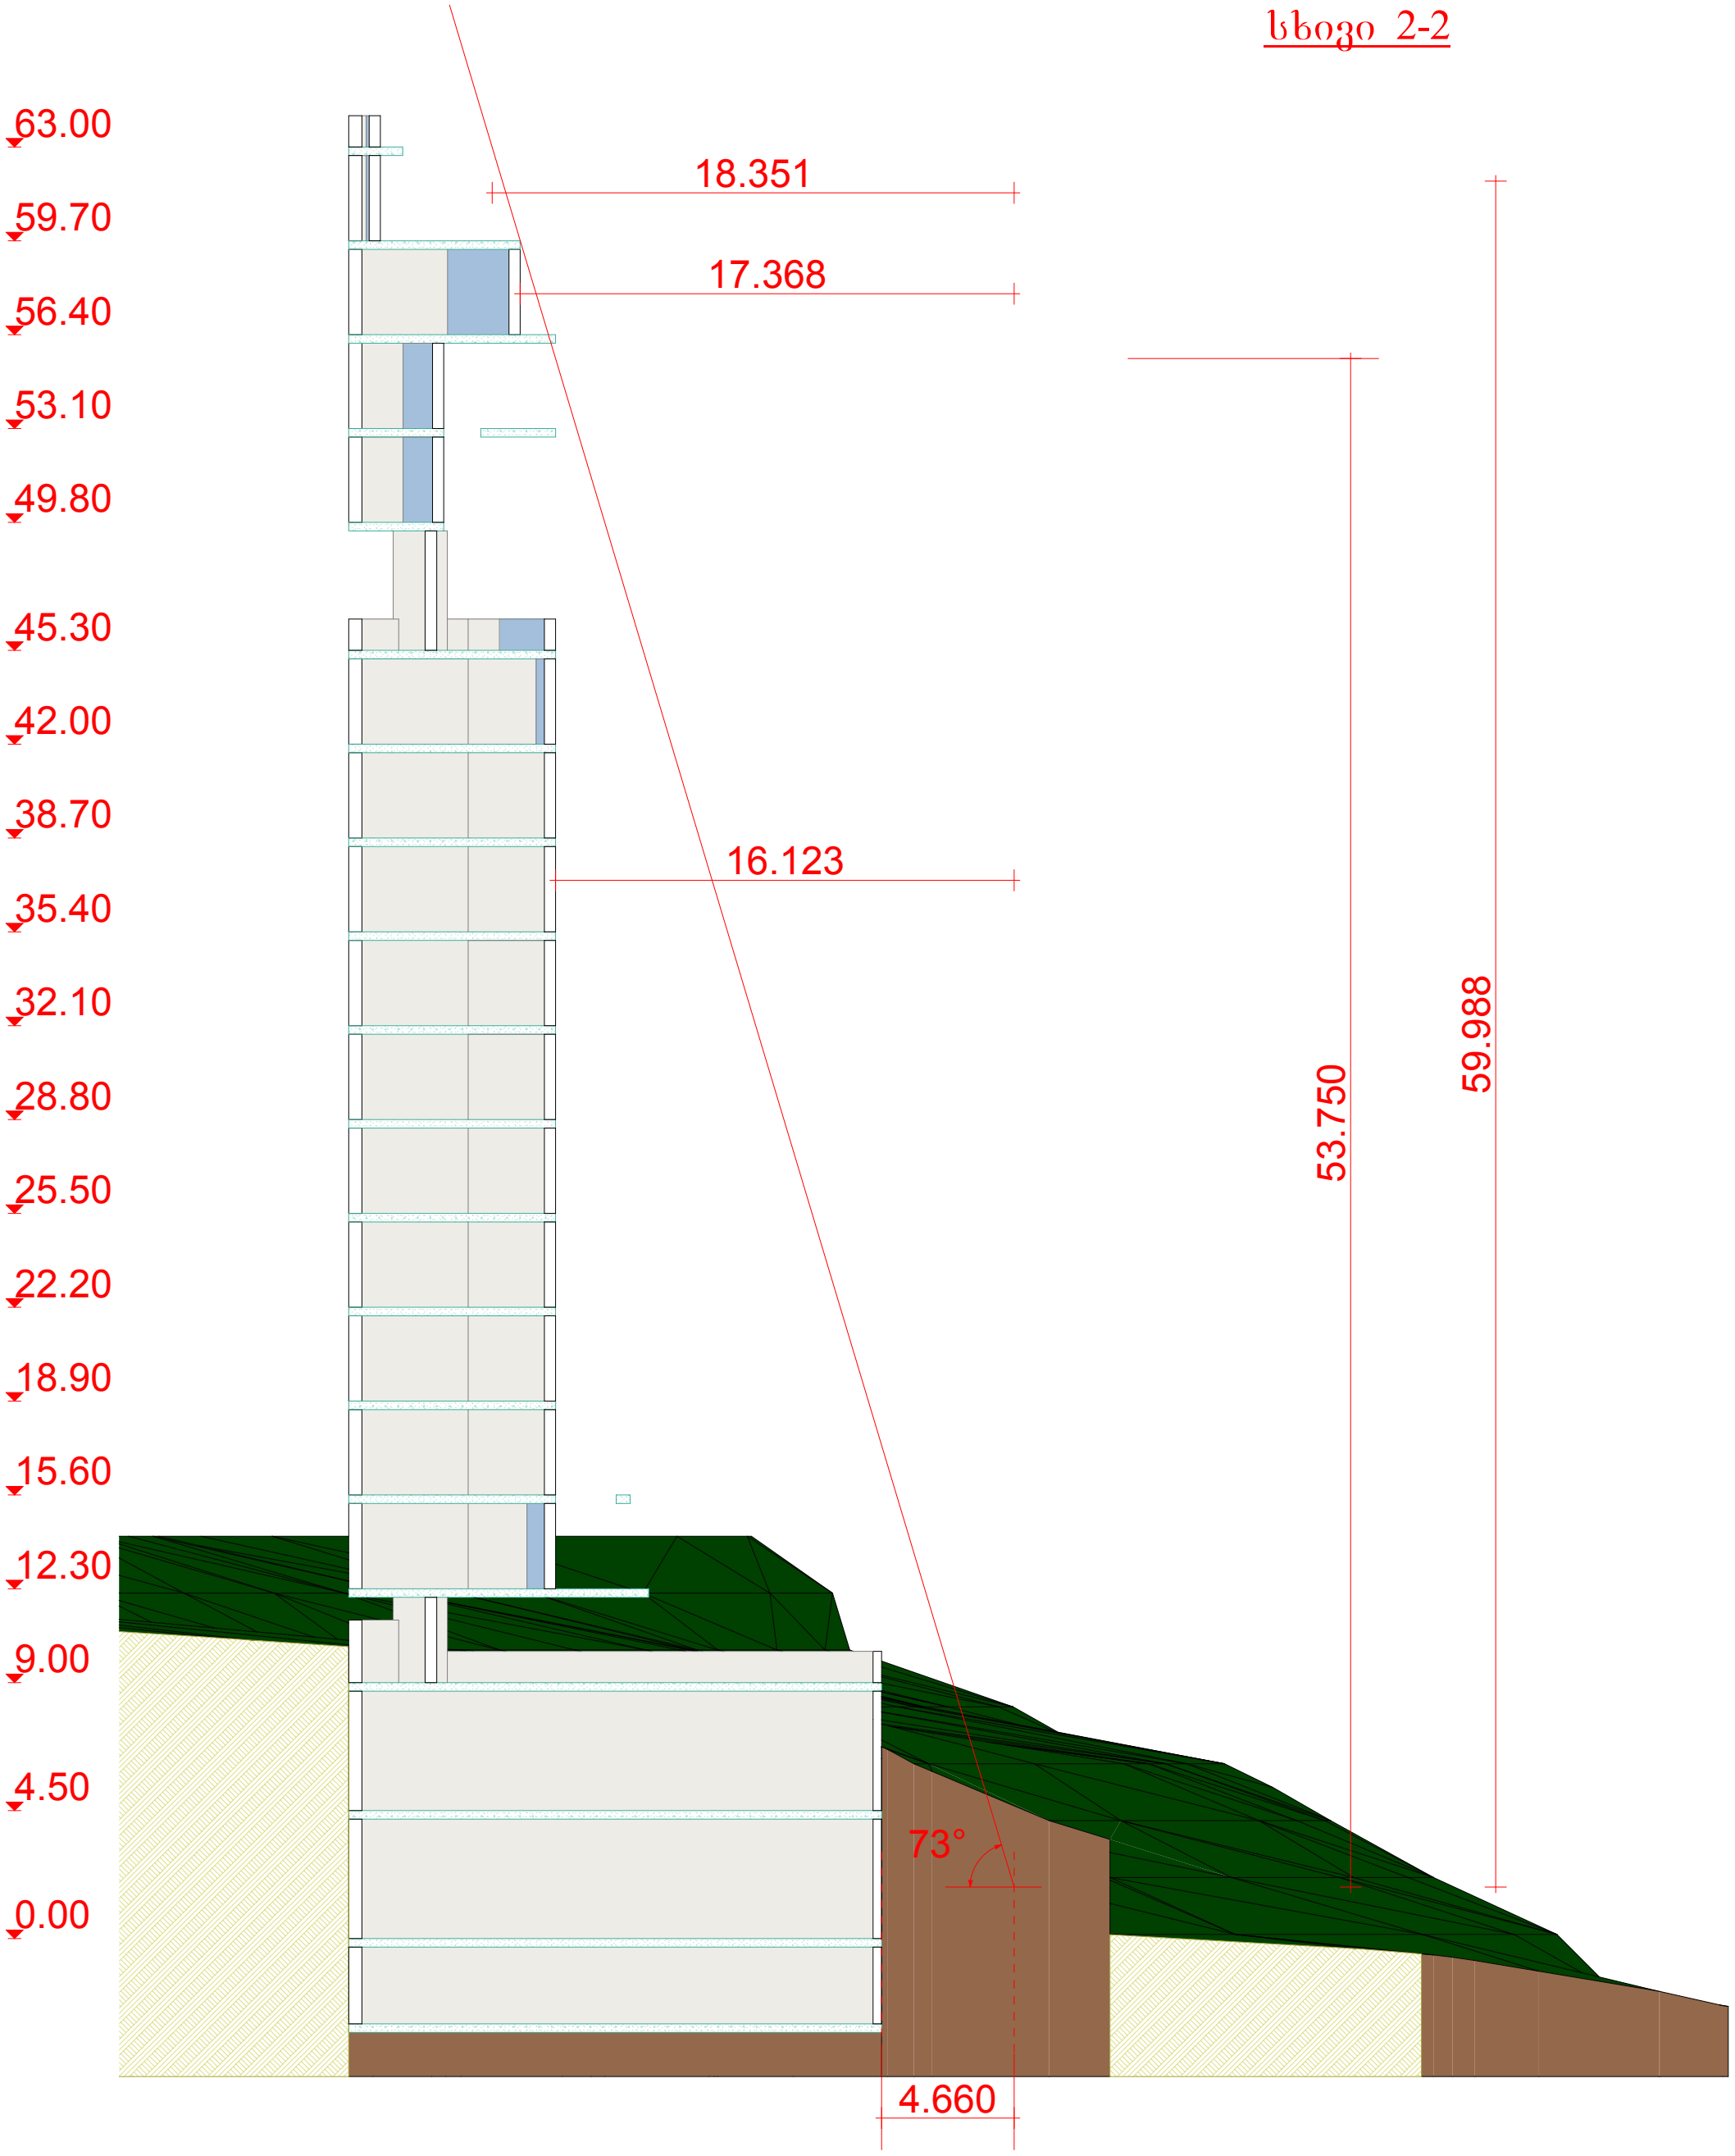
разрез 1-1

-3.00
0.00
4.50
9.00
12.30
15.60
18.90
22.20
25.50
28.80
32.10
35.40
38.70
42.00
45.30
49.80
53.10
56.40
59.70
63.00

12.843
73°
20.157
61.800

ხიდი 2-2


63.00
59.70
56.40
53.10
49.80
45.30
42.00
38.70
35.40
32.10
28.80
25.50
22.20
18.90
15.60
12.30
9.00
4.50
0.00
18.351
17.368
16.123
53.750
59.988
73°
4.660