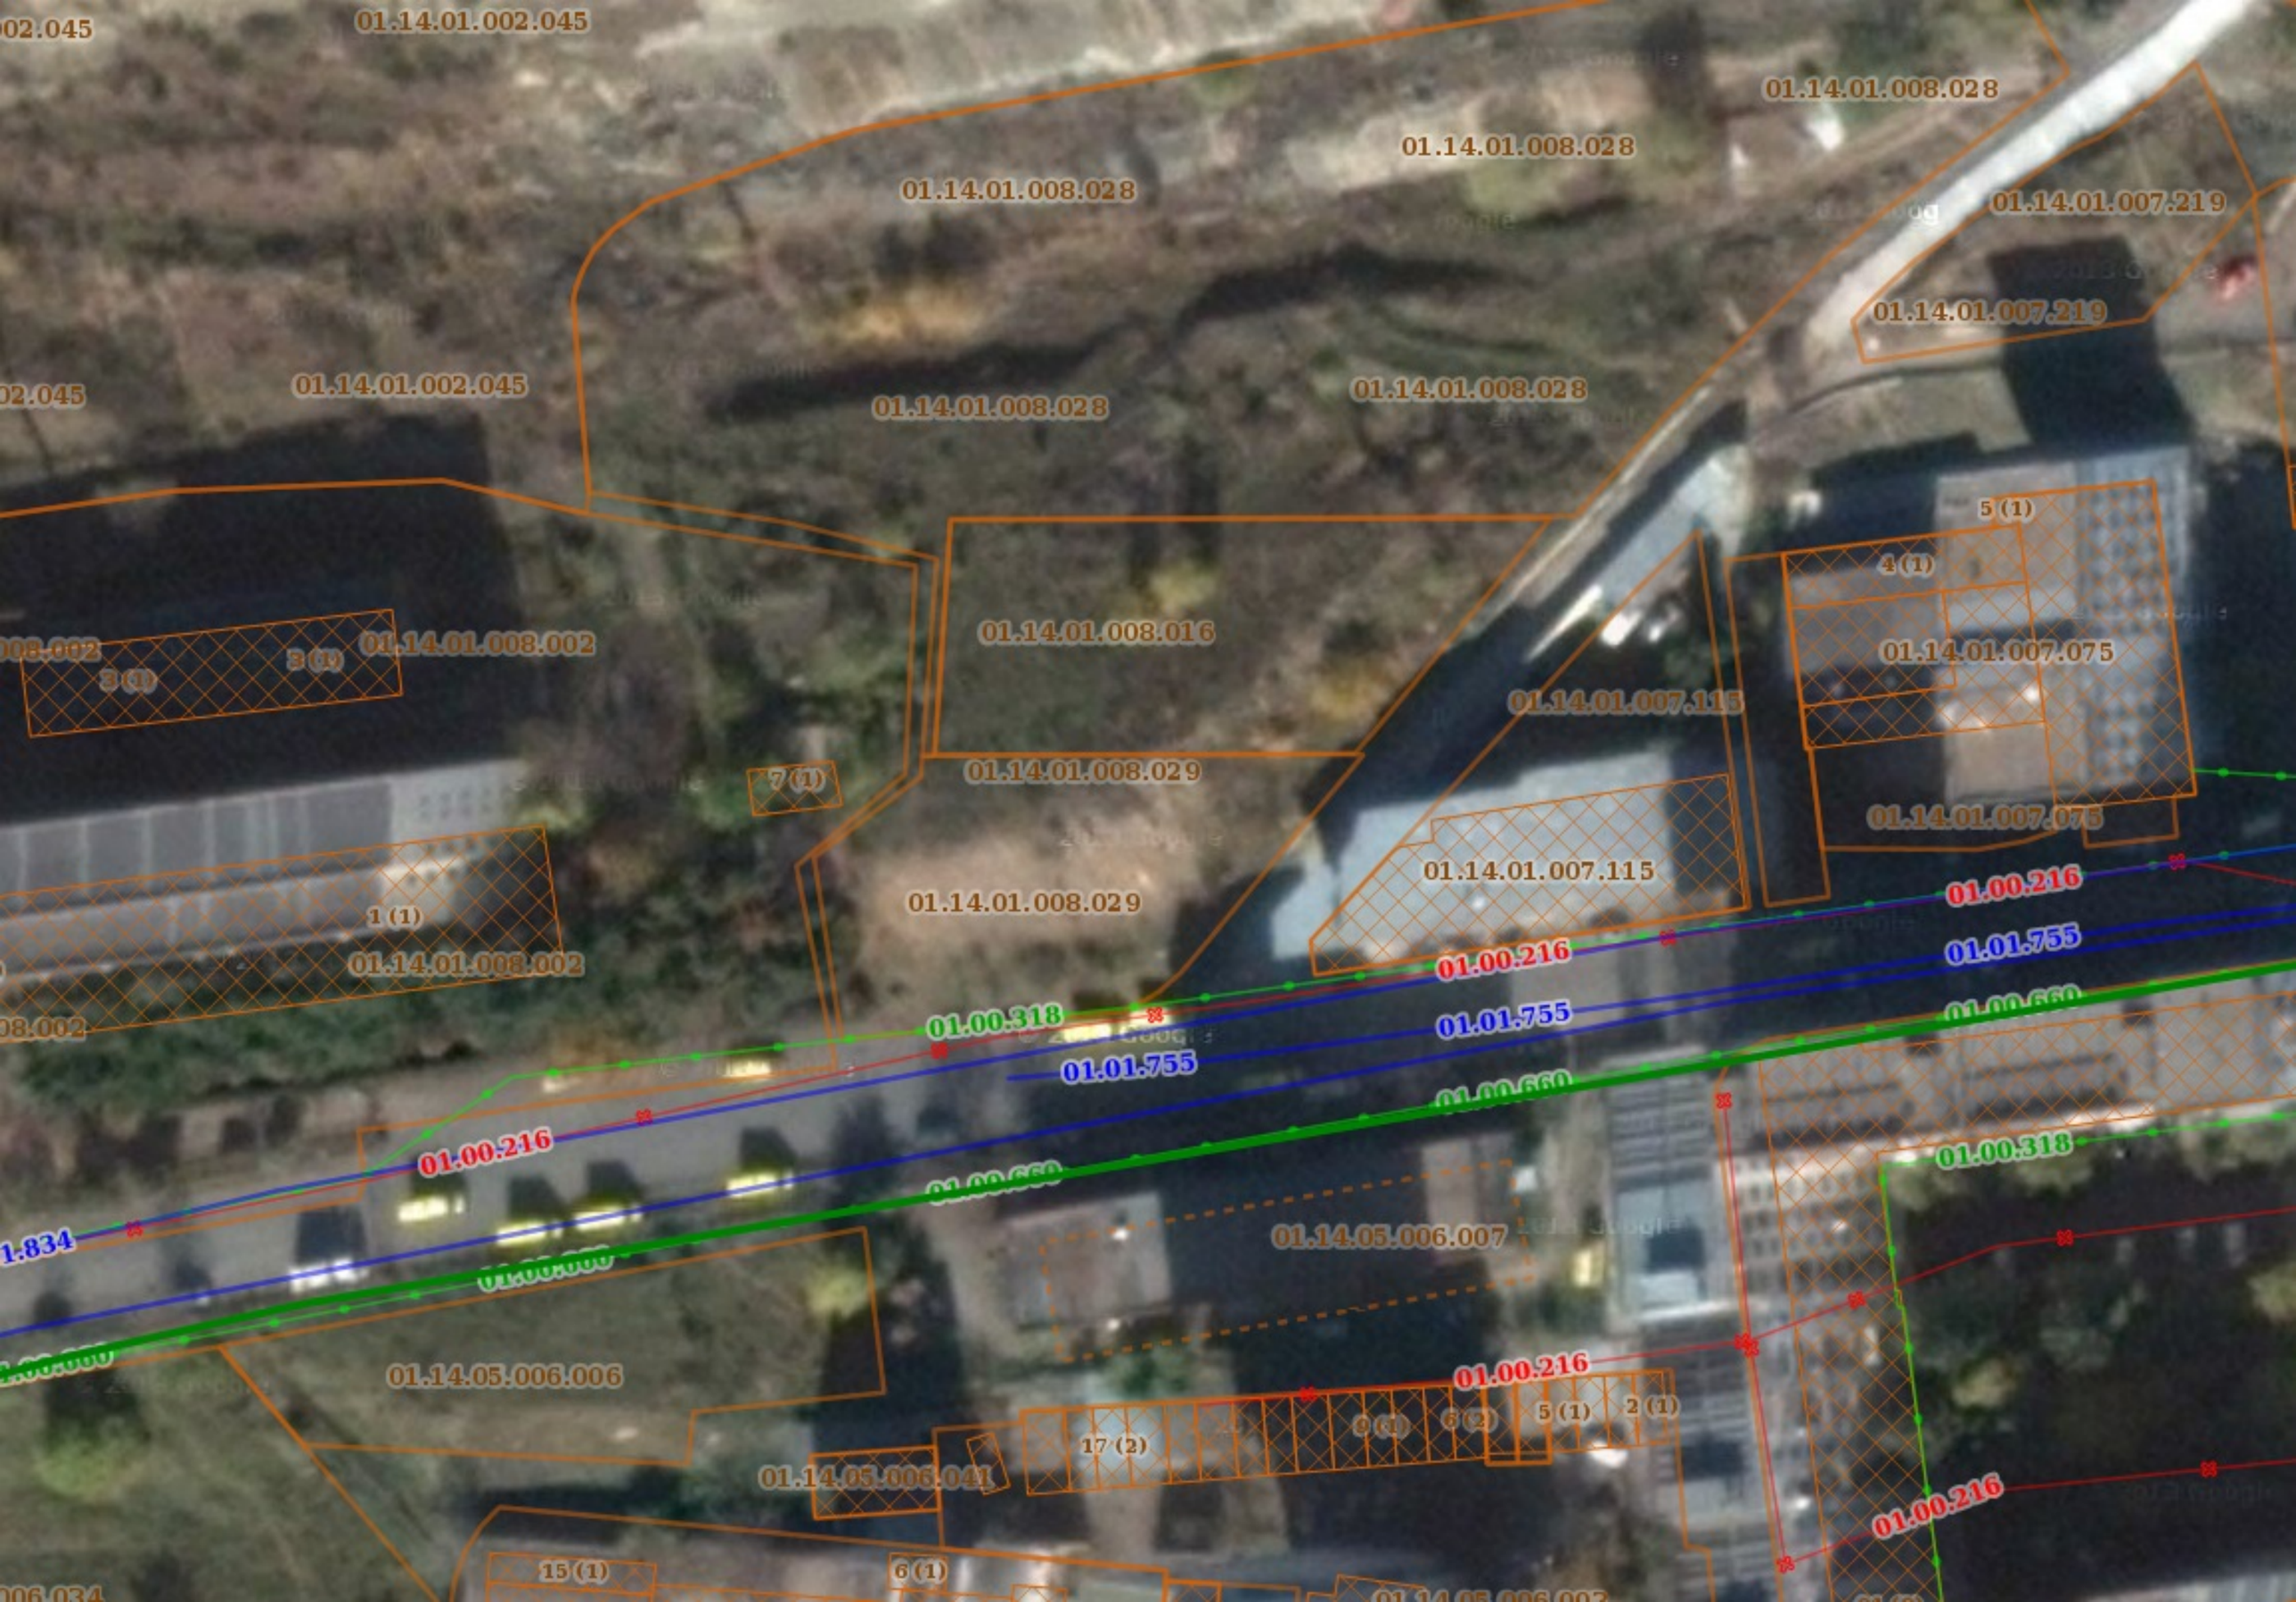
01.14.01.002.045
01.14.01.008.028
01.14.01.007.219
01.14.01.002.045
01.14.01.008.028
01.14.01.008.028
01.14.01.008.016
01.14.01.008.002
3 (1)
5 (1)
4 (1)
01.14.01.007.075
01.14.01.007.115
7 (1)
01.14.01.008.029
1 (1)
01.14.01.008.002
01.00.216
01.01.755
01.00.318
01.00.660
01.14.05.006.007
01.14.05.006.006
17 (2)
9 (1)
6 (2)
5 (1)
2 (1)
01.14.05.006.041
15 (1)
6 (1)


SAGA
LIVE


TRANSIT
VGU-030

გენ-გეგმა


k1 - 0.7 (1 000 m²)
k2 - 7.5 (10 250.85 m²)
621.95 m²
sxivi-1
sxivi-2
4.660
9.321
4.516
12.843
16.652
მიხდელის ქ.

გეგმა -3.00 ნიშნულზე
მ. 1:100

sxivi-1

sxivi-2

1,219.50 m²

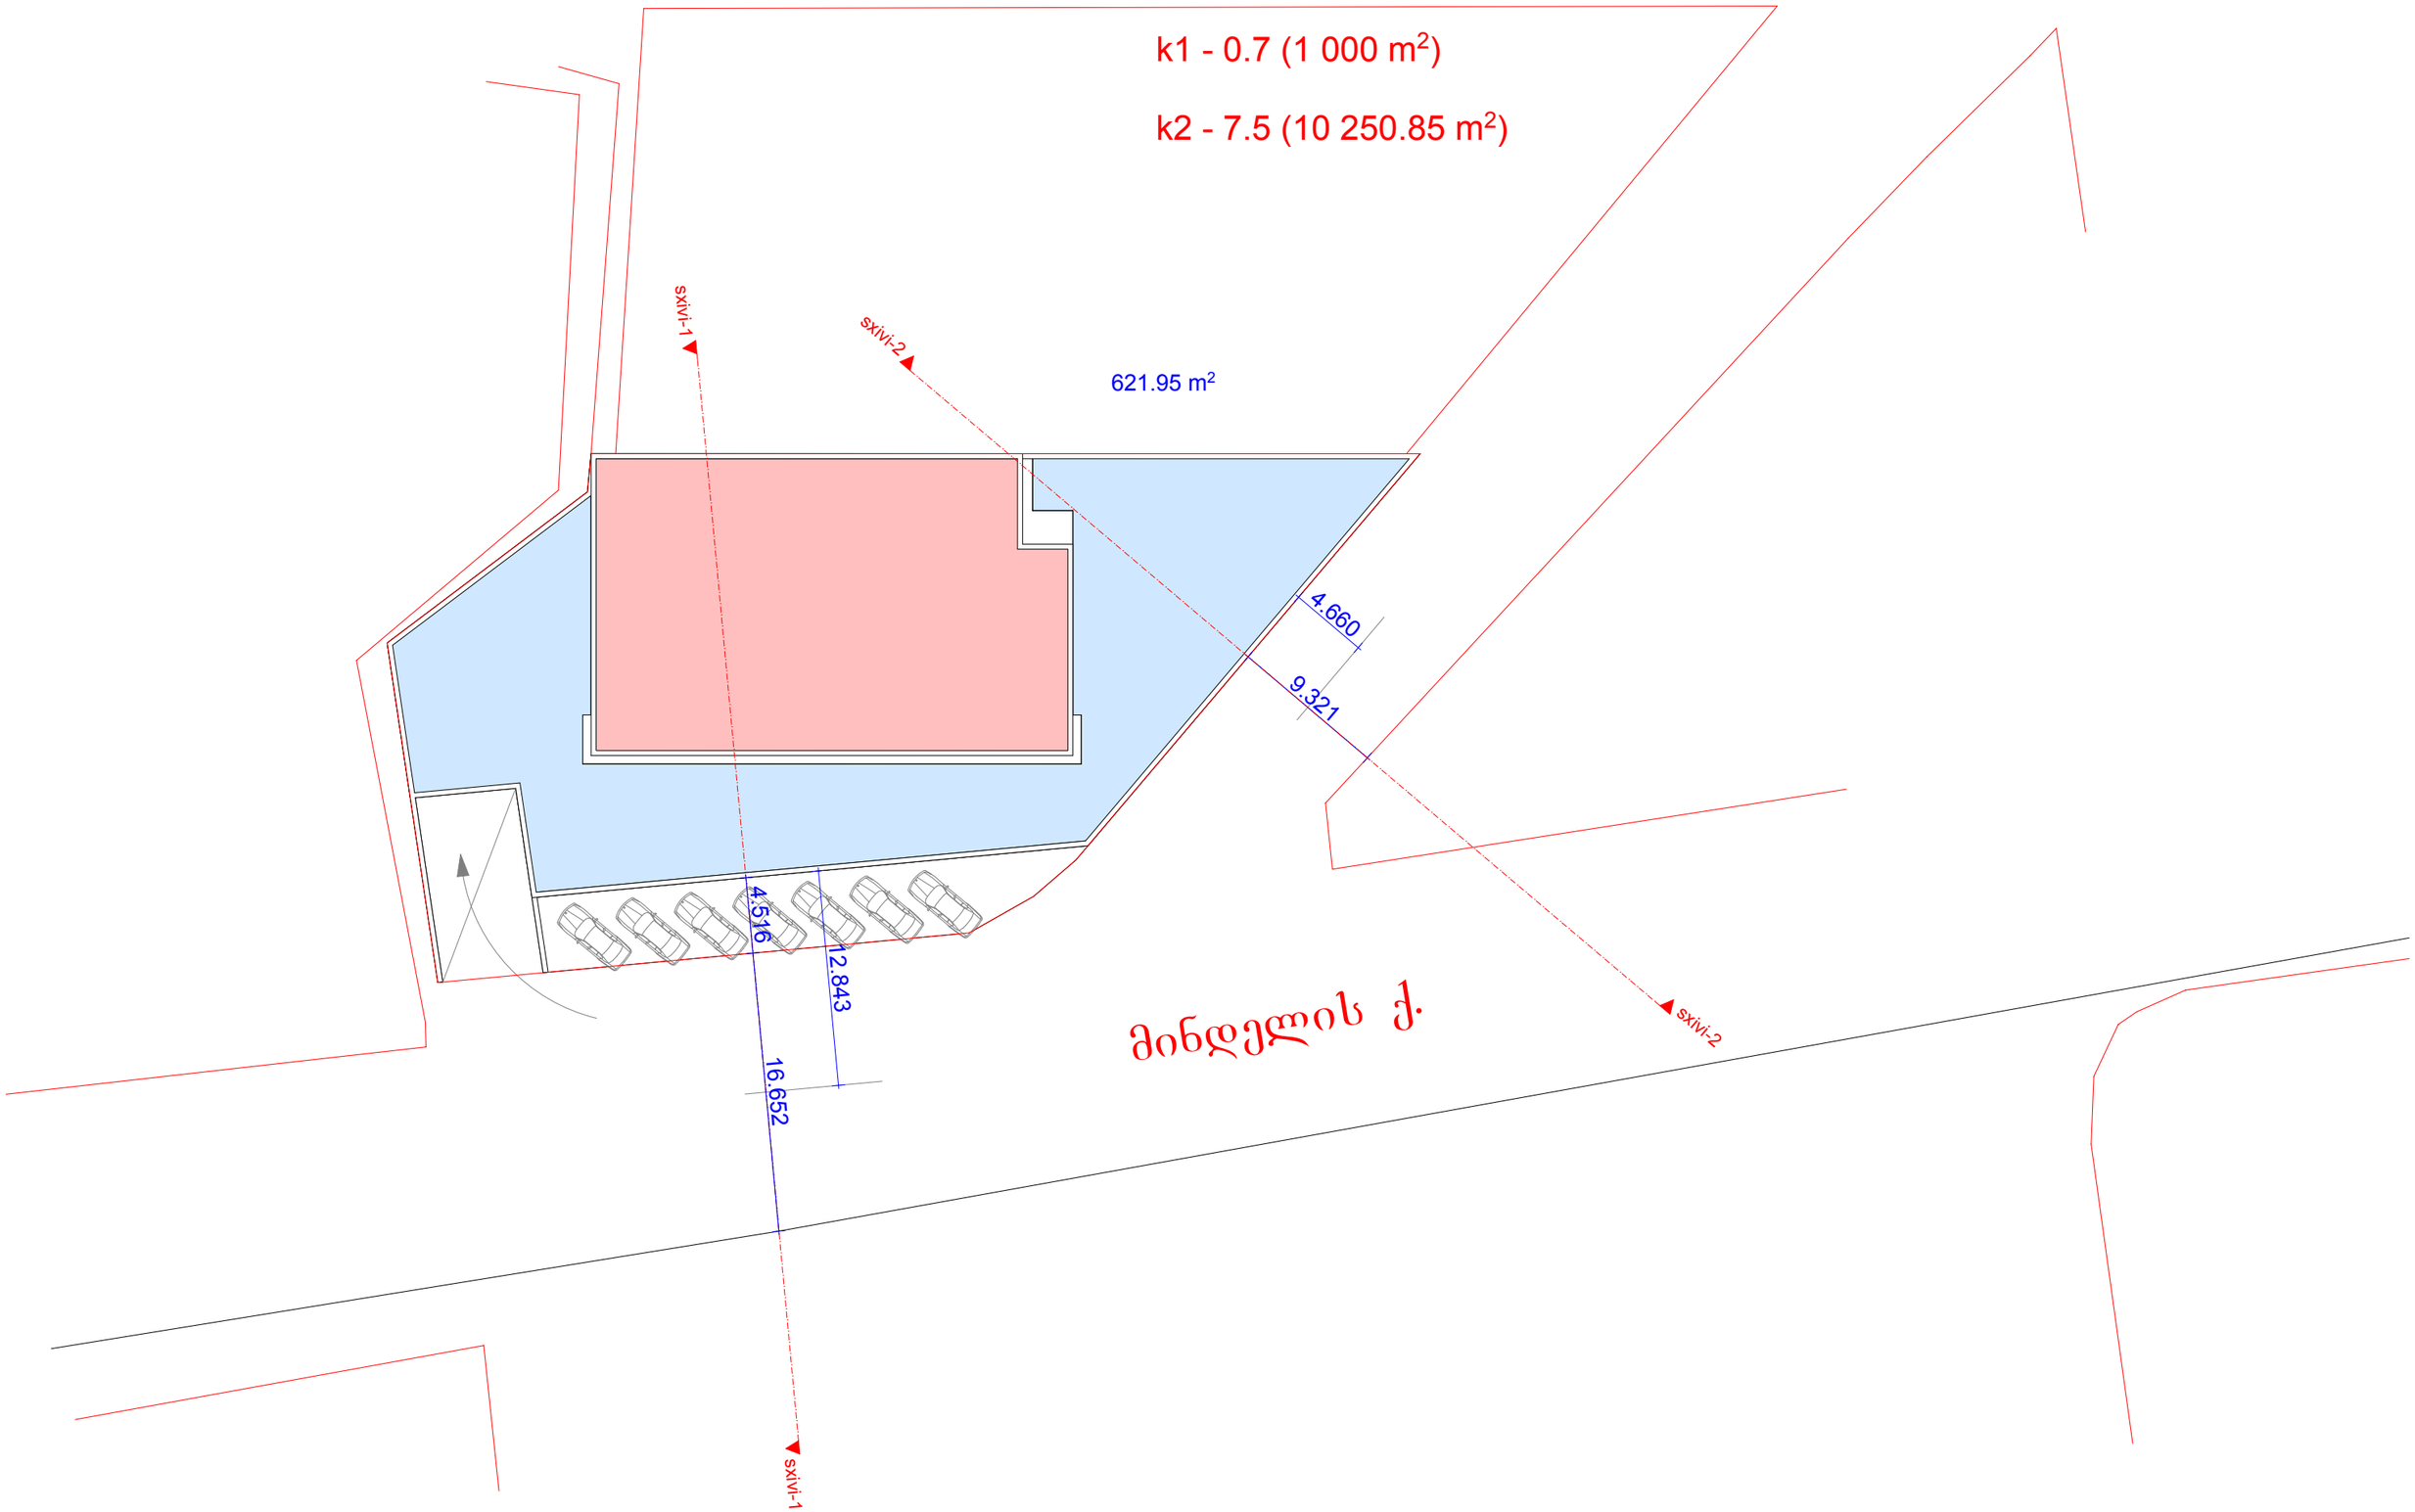ავტოფარეხი

sxivi-2

sxivi-1

გეგმა +9.00 ნიშნულზე
მ. 1:100

1,352.20 m²

ავტოფარეხი

sxivi-1

sxivi-2





