
სიმაღლის განსაზღვრის სქემა მ.1:200

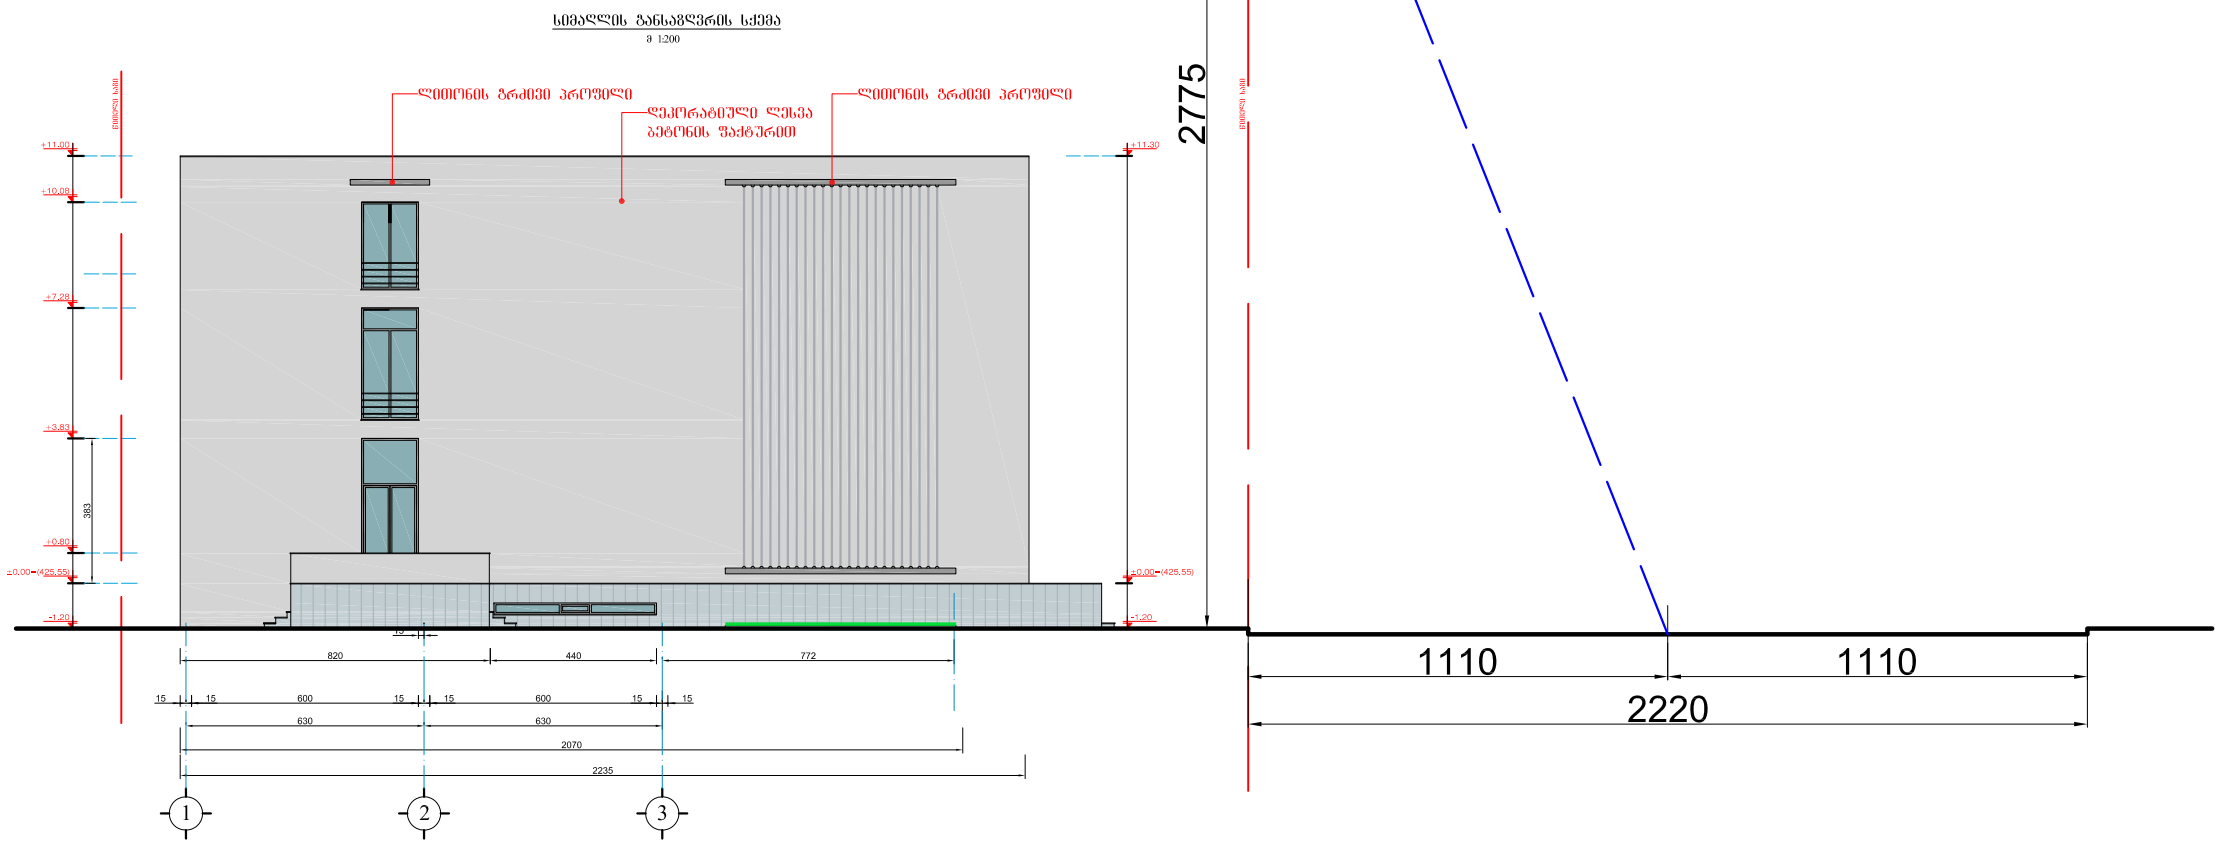

დაკვეთა №	ფორმატი A-3

დამკვეთი:
შპს „ELEFANT“

პროექტის სახელწოდება:
ქ.თბილისში, დიდი დიღომი-გლდანის მაგისტრალსა და ბელიაშვილის ქუჩის გადაკვეთაზე, შპს „ELEFANT“-ის კუთვნილ 431 მ² №004/125 არასასოფლო-სამეურნეო მიწის ნაკვეთზე, მრავალფუნქციური ობიექტის შენობის მშენებლობა

დირექტორი		ი.გოცირიძე
პრ.მთ.ინჟინერი		გ.ნადირაძე
პრ.მთ.არქიტექტორი		გ.ფხაშვილი
შეასრულა		გ.ფხაშვილი
შეამოწმა		გ.ნადირაძე

შპს „ელკომგალიანსი“
თბილისი 2014წ.

მისამართი:
თბილისი, ალ. ყაზბეგის გამზ.19ა.
ტელ/ფაქსი: (99532) 375-748

მასშტაბი	1:100

ნახაზი: სიმაღლის განსაზღვრის სქემა

სტადია	ფურცელი	ფურცლები
სტადია	ა-17	