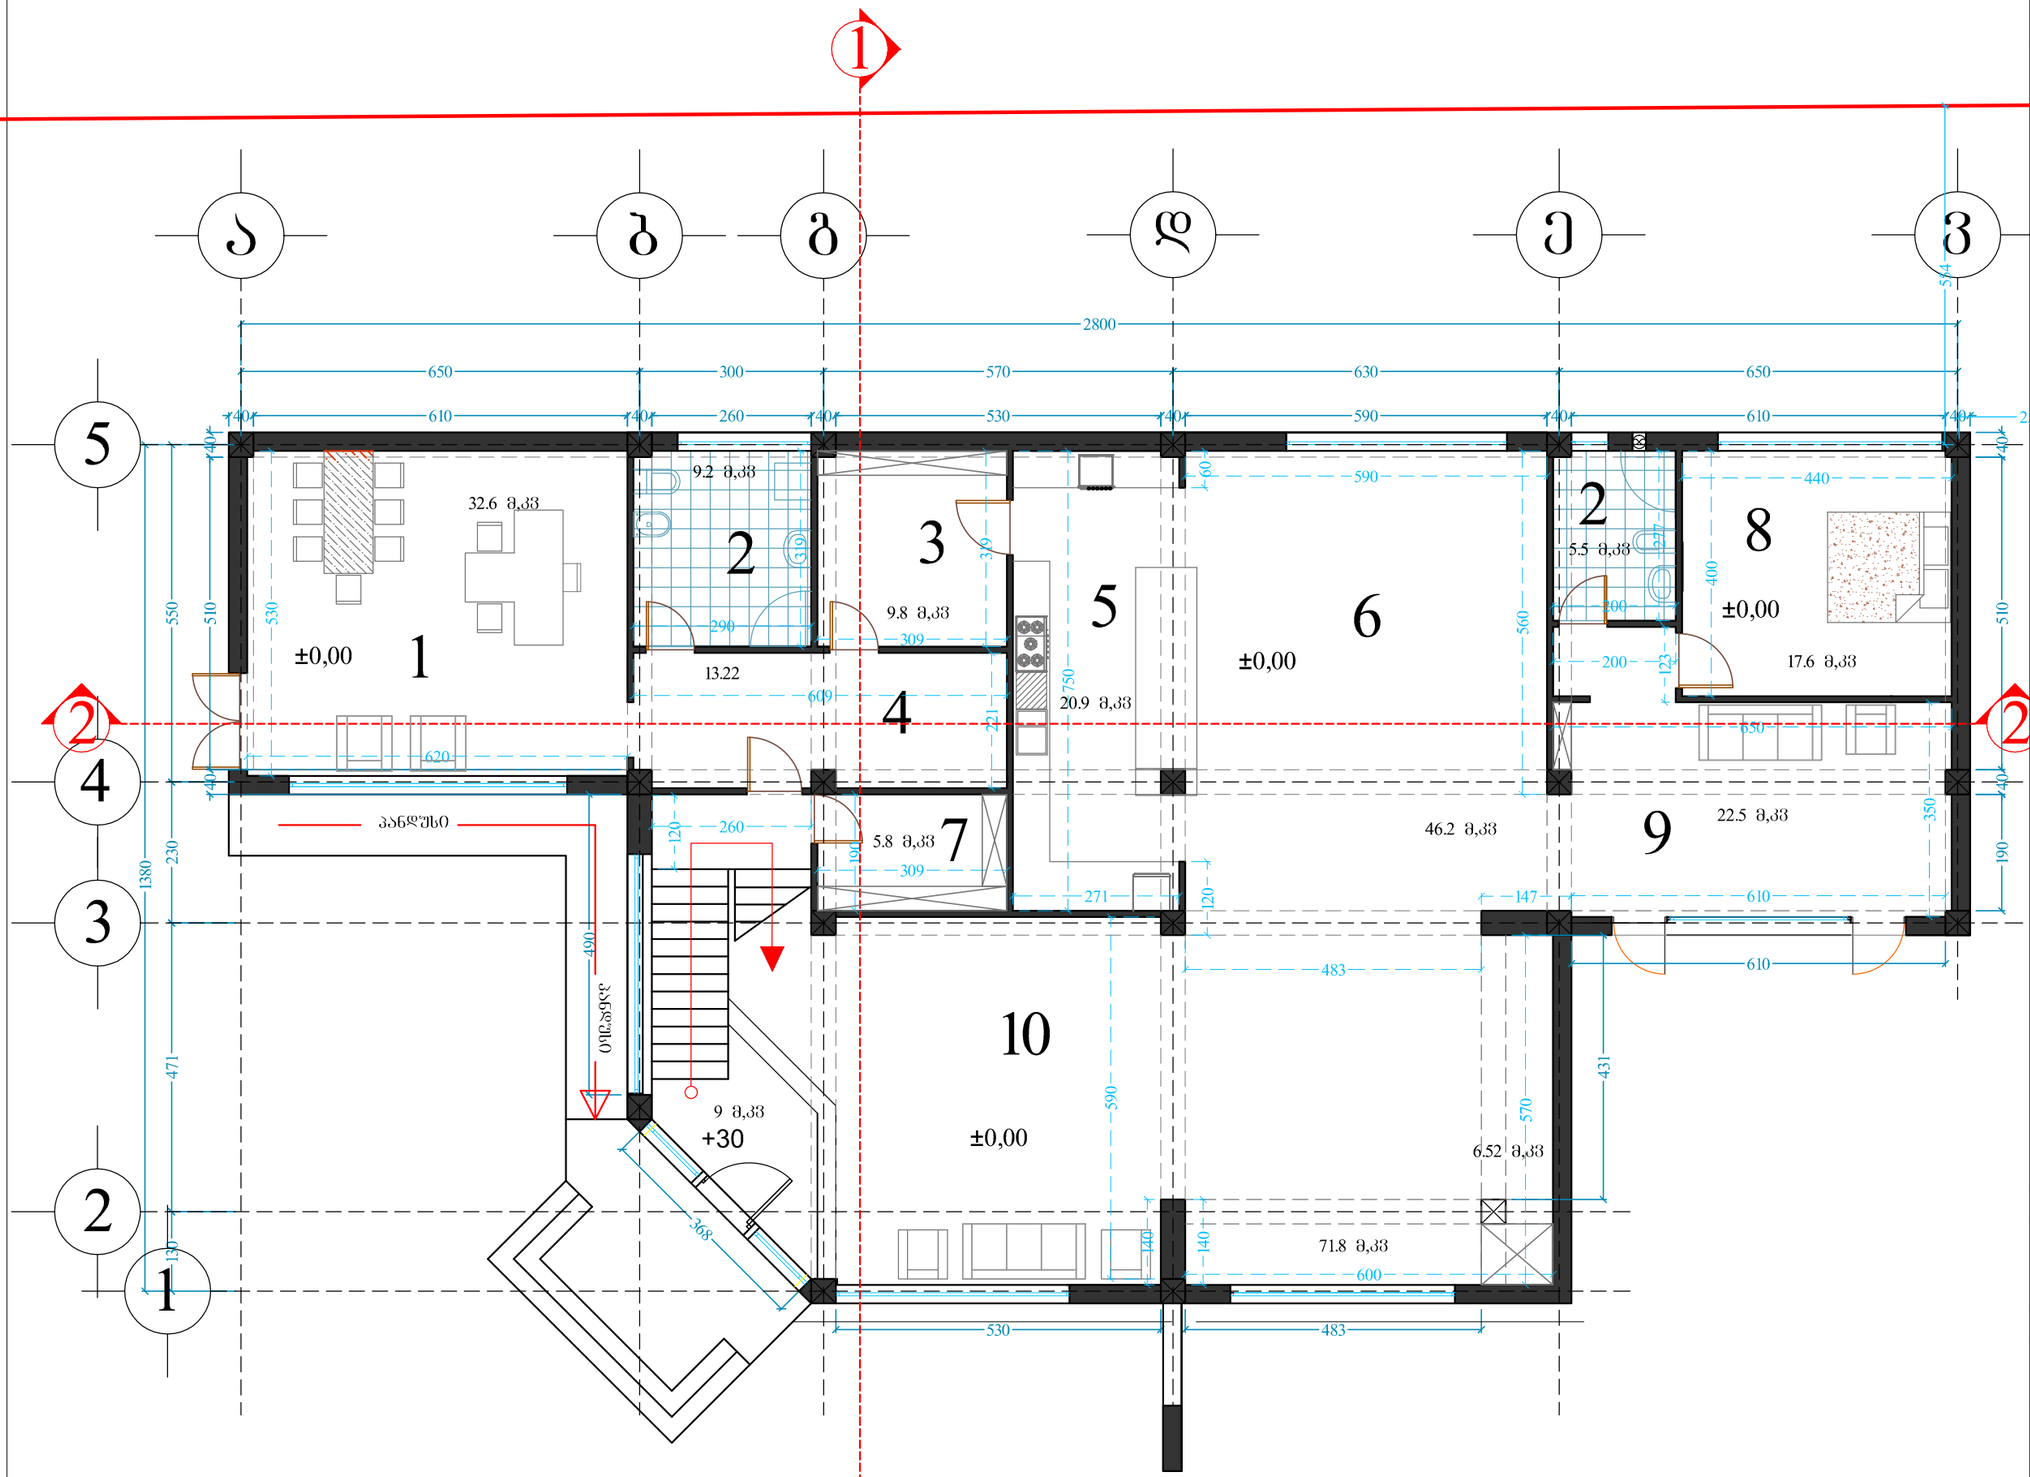



პირობითი ნიშნები:

n – ექსპლიკაციის ნუმერაცია

არქიტექტურული ნიშნული

– კედლები

– კოლონები

– ღერძის ხაზი

## ექსპლიკაცია

| | | |
|---|---|---|
| 1. კაბინეტი | 32.6 მ.კვ | |
| 2. სველი წერტილი | 9.2 მ.კვ | 5.5 მ.კვ |
| 3. საყდები | 9.8 მ.კვ | |
| 4. კერა | 13.22 მ.კვ | |
| 5. სამზარეულო | 20.9 მ.კვ | |
| 6. სახელოსნო | 46.2 მ.კვ | |
| 7. გასახდელი ოთახი | 5.8 მ.კვ | |
| 8. ნიშერი | 17.6 მ.კვ | |
| 9. მოსასვენებელი ზონა | 22.5 მ.კვ | |
| 10. სახელევზოარე ზონა | 71.8 მ.კვ | |

შენიშვნები:

ნახაზზე ზომები მოცემულია სანტიმეტრებში.

ნახაზის ყველა ცვლილება მშენებლობისას შეთანხმებული უნდა იყოს პროექტის ავტორთან.

ტექნიკური მახვენებლები(არსებული)

დამკვეთი: კახან თაჯიძე ჯუნიორს

მისამართი: დიდი დიღომი, სოფელი დიღომი

პროექტის სახელწოდება: საოჯახო სახლშიროს ტიპის შენობა


| თანამდებობა | გვარი | ხელმოწერა | თარიღი |
|---|---|---|---|
| დირექტორი | | | |
| მთავარი არქიტექტორი | | | |
| არქიტექტორი | | | |
| მთ. ინჟინერი | | | |
| დაამუშავა | | | |
| შესრულა | | | |

| | |
|---|---|
| მასშტაბი | 1:100 |
| თარიღი | 31.05.14 |
| layout | |

მისამართი: ნახაზი

| სტადია | ფურცელი | ფურცლები |
|---|---|---|
| | | |

ფორმატი A-3 | დაკვეთა № | dwg. ფაილის სახელი

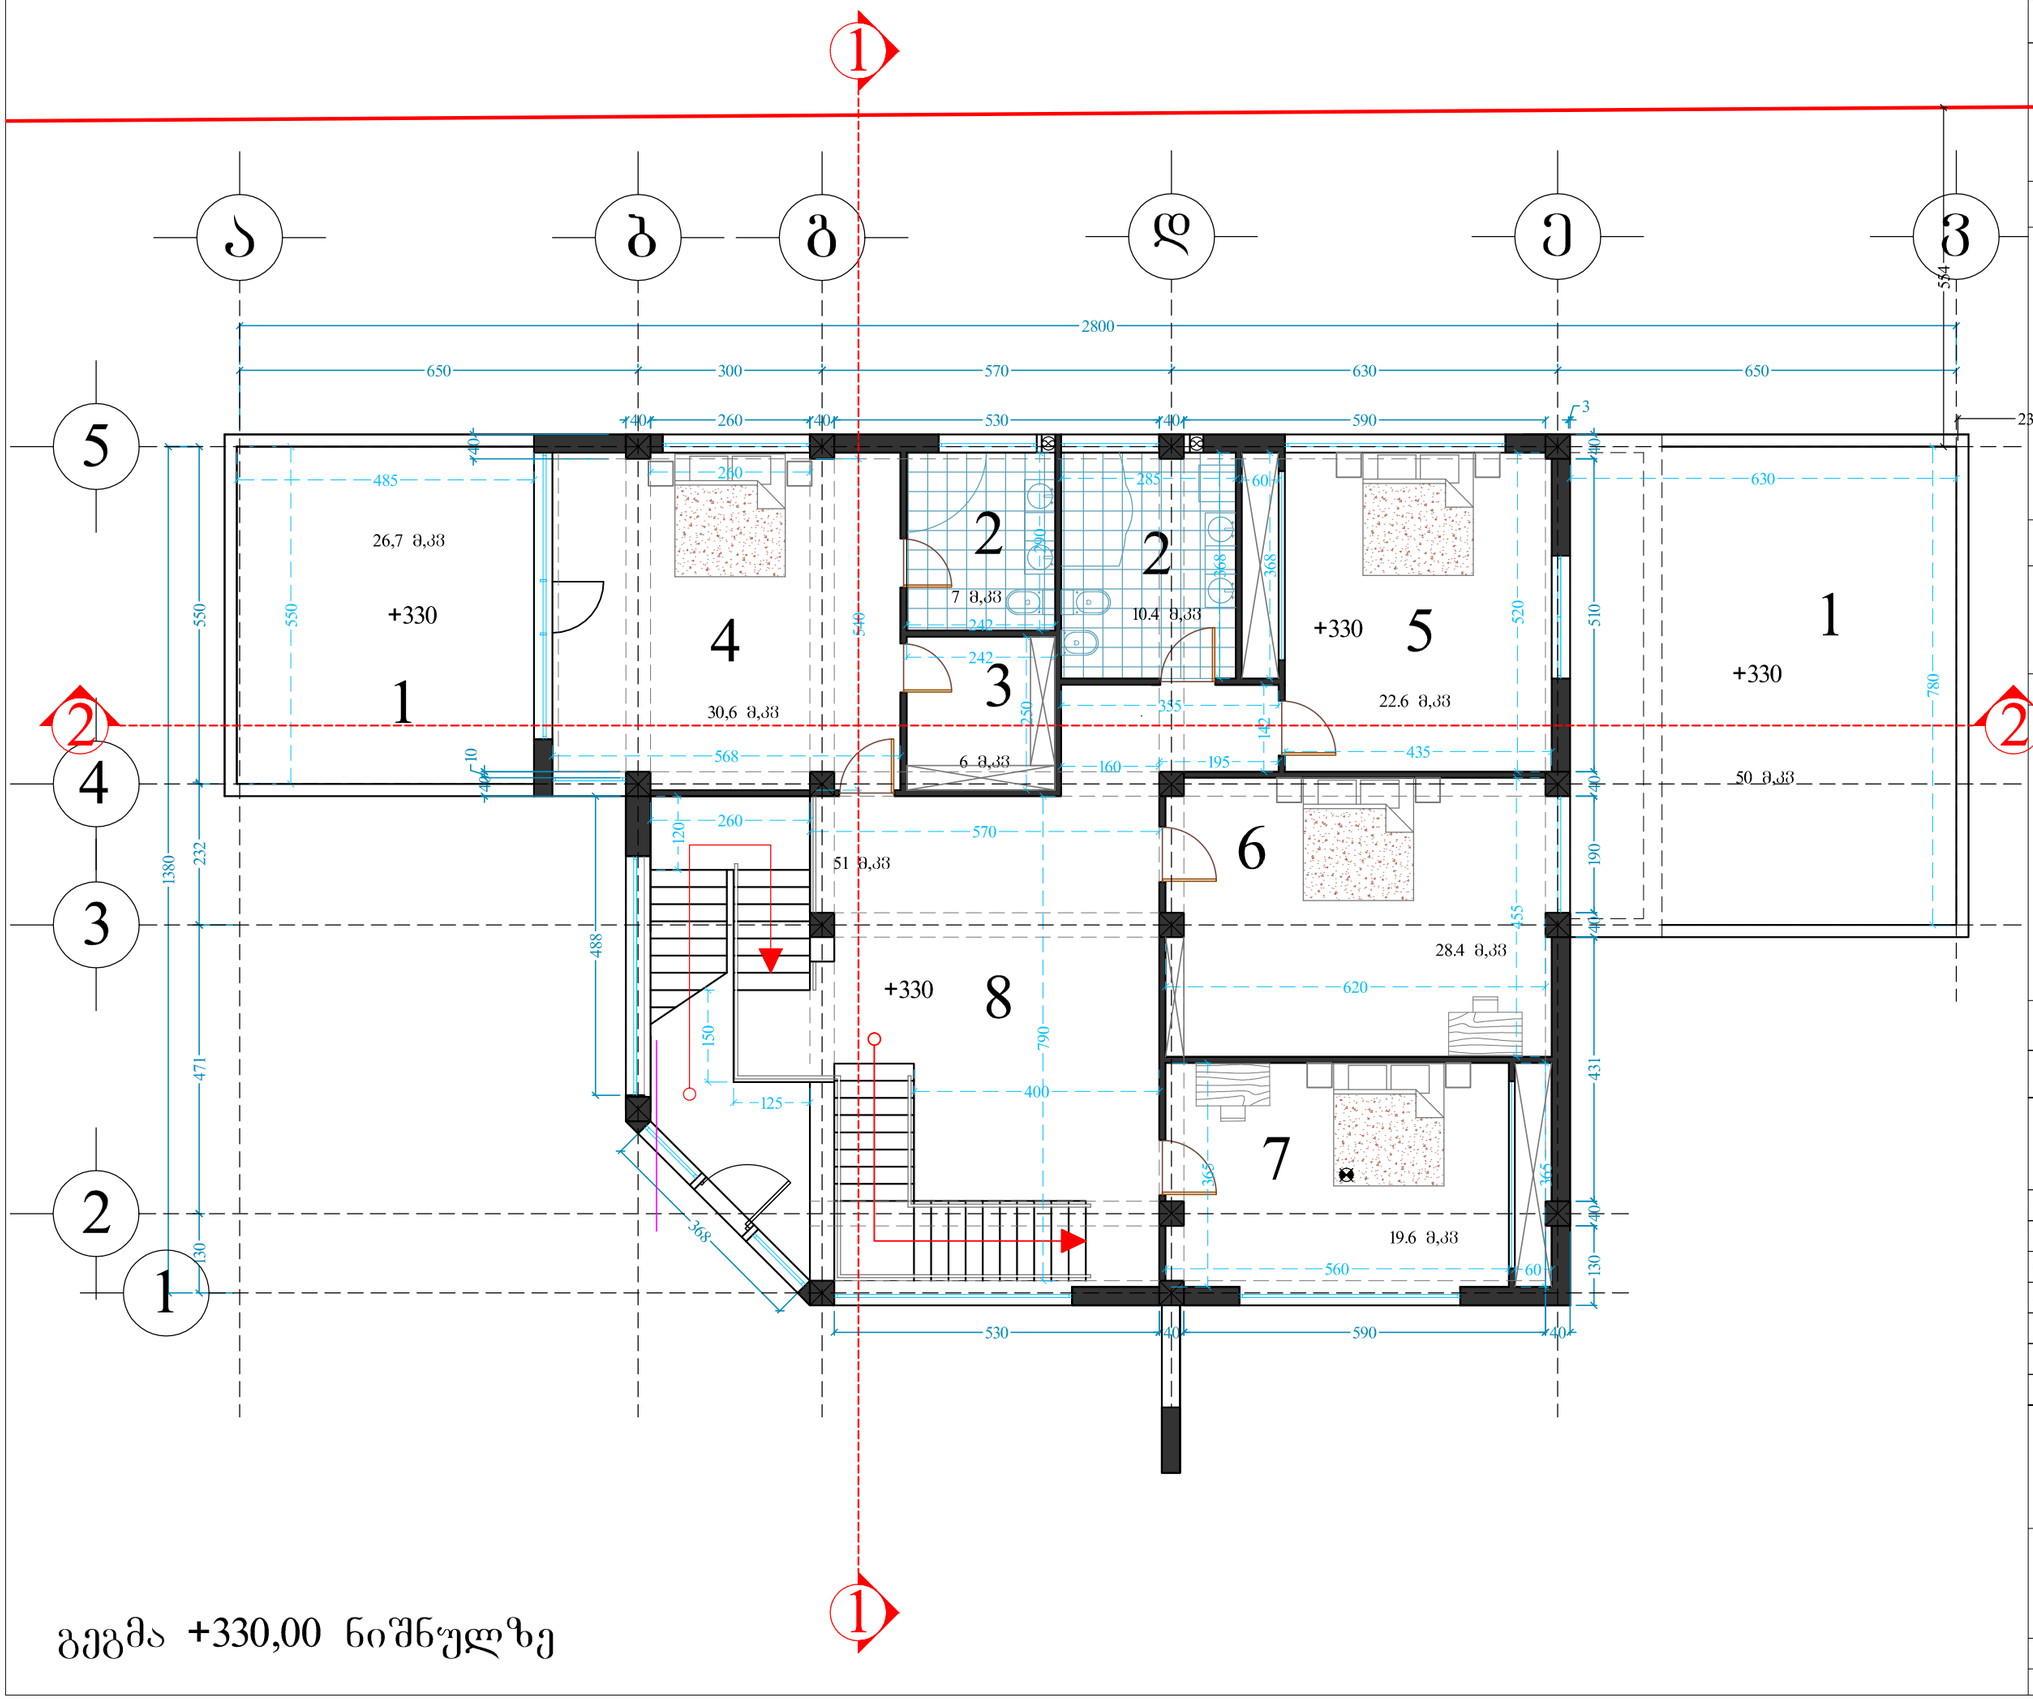


| ფორმატი A-3 | დაკვეთა № | dwg. ფაილის სახელი |
|---|---|---|

## პირობითი ნიშნები:

n – ძმაკლიკაციის ნუმერაცია

არქიტექტურული ნიშნული

– კედლები

– კოლონები

– ღერძის ხაზი

## ექსპლიკაცია

| | | |
|---|---|---|
| 1. ტერასა | 26.7 მ.კ | 50 მ.კ |
| 2. სველი წერტილი | 7 მ.კ | 10.4 მ.კ |
| 3. მასაღლილი ოთახი | 6 მ.კ | |
| 4. ნომერი | 30.6 მ.კ | |
| 5. ნომერი | 22.6 მ.კ | |
| 6. ნომერი | 28.4 მ.კ | |
| 7. ნომერი | 19.6 მ.კ | |
| 8. სატელევიზიო ზონა | 51 მ.კ | |

## შენიშვნები:

ნახაზზე ზომები მოცემულია სანტიმეტრებში.

ნახაზის ყველა ცვლილება მშენებლობისას შეთანხმებული უნდა იყოს პროექტის ავტორთან.

## ტექნიკური მაჩვენებლები(არსებული)

| | |
|---|---|
| დამკვეთი | ანანო მაისურაძე |
| მისამართი | დიდი დიღომი, სოფელი დიღომი |
| პროექტის სახელწოდება | საოჯახო სასტუმროს ტიპის შენობა |

| თანამდებობა | გვარი | ხელმოწერა | თარიღი |
|---|---|---|---|
| დირექტორი | | | |
| მთარმტკიცებელი | | | |
| ავტორი | | | |
| მთ. ინჟინერი | | | |
| დაამუშავა | | | |
| შეამოწმა | | | |

| | | |
|---|---|---|
| | მასშტაბი | 1:100 |
| | თარიღი | 31.05.14 |
| | layout | |
| მისამართი | ნახაზი | |
| სტადია | ფურცელი | ფურცლები |

ფორმატი A-3 | დაკვეთა № | dwg. ფაილის სახელი

## პირობითი ნიშნები:

n – ექსპლიკაციის ნომერაცია

– არქიტექტურული ნიშნული

– კედლები

– კოლონები

– დერძის ხაზი

## ექსპლიკაცია

| | |
|---|---|
| 1. კიბის უჯრედი | 8.4 მ.კვ |
| 2. ტერასა | 9.2 მ.კვ |
| 3. ტექნიკური ოთახი | 16.1 მ.კვ |

## შენიშვნები:

ნახაზზე ზომები მოცემულია სანტიმეტრებში.


ნახაზის ყველა ცვლილება მშენებლობისას შეთანხმებული უნდა იყოს პროექტის ავტორთან.

## ტექნიკური მახვენებლები(არსებული)


| | |
|---|---|
| დამკვეთი | პირად მასის ჯანდის |
| მისამართი | დიდი დიღომი, სოფელი დიღომი |
| პროექტის სახელწოდება | საოჯახო სახლშიროს ტიპის შენობა |

| თანამდებობა | გვარი | ხელმოწერა | თარიღი |
|---|---|---|---|
| დირექტორი | | | |
| მთარმოსახლებელი | | | |
| ავტორი | | | |
| მთ. ინჟინერი | | | |
| დაამოწმა | | | |
| შესრულა | | | |

| | |
|---|---|
| მასშტაბი | 1:100 |
| თარიღი | 31.05.14 |
| layout | |
| მისამართი | ნახაზი |
| სტადია | ფურცელი / ფურცლები |

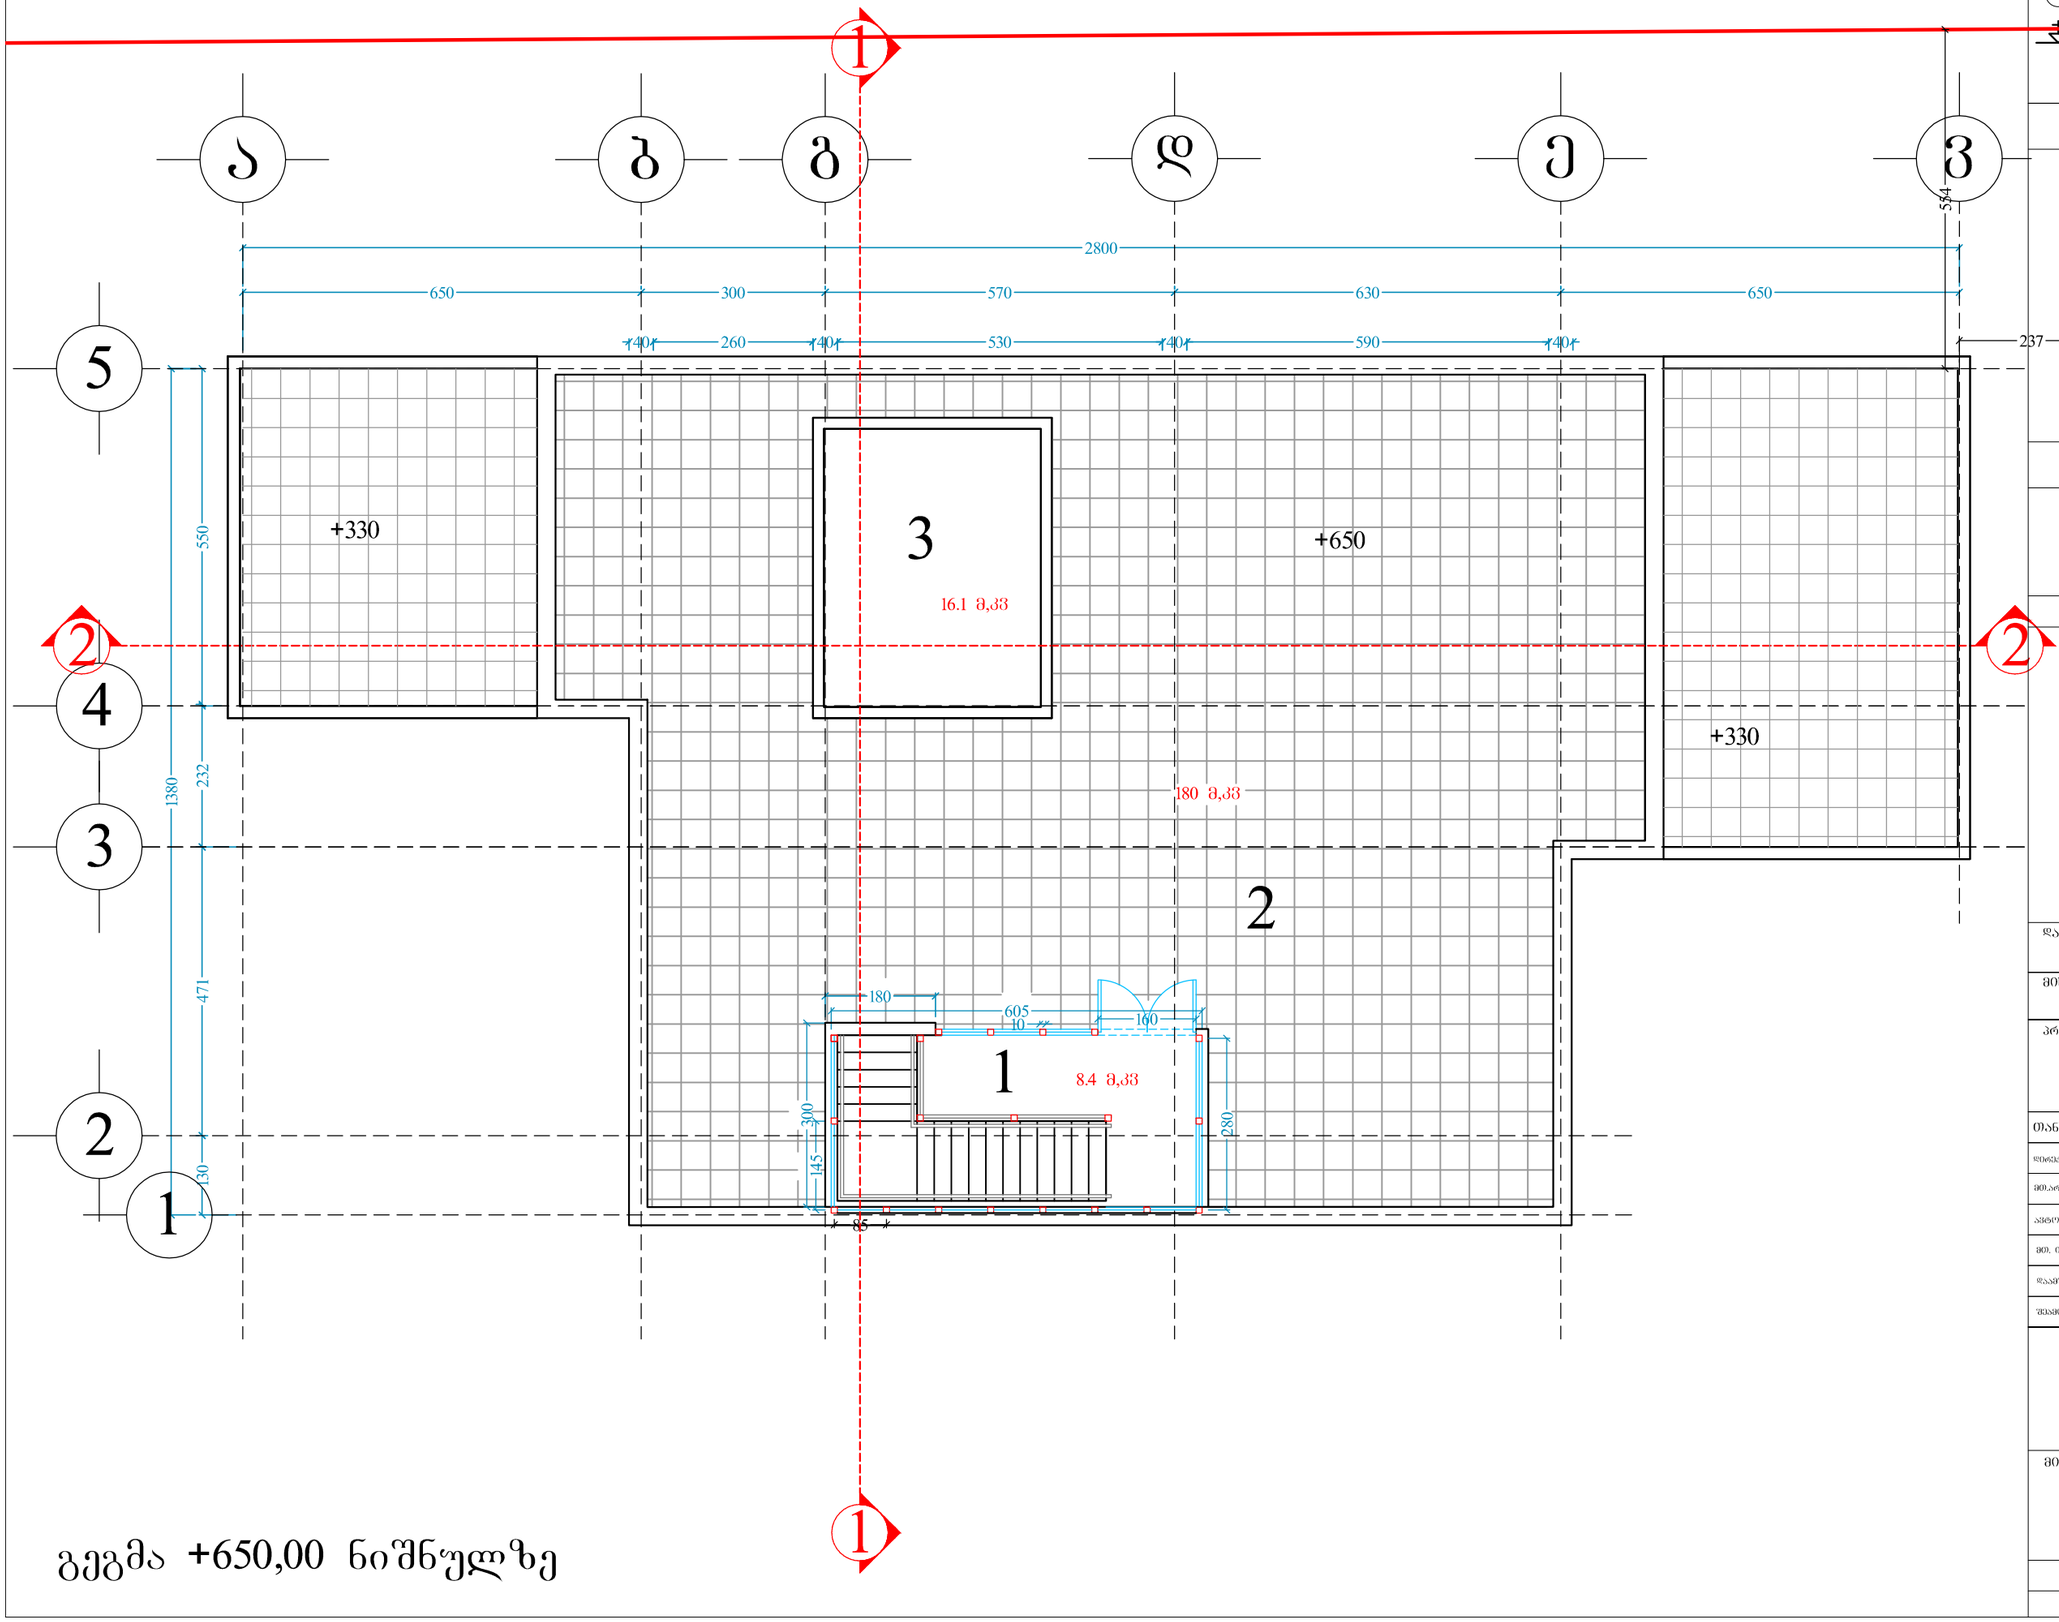


გეგმა +650,00 ნიშნულზე

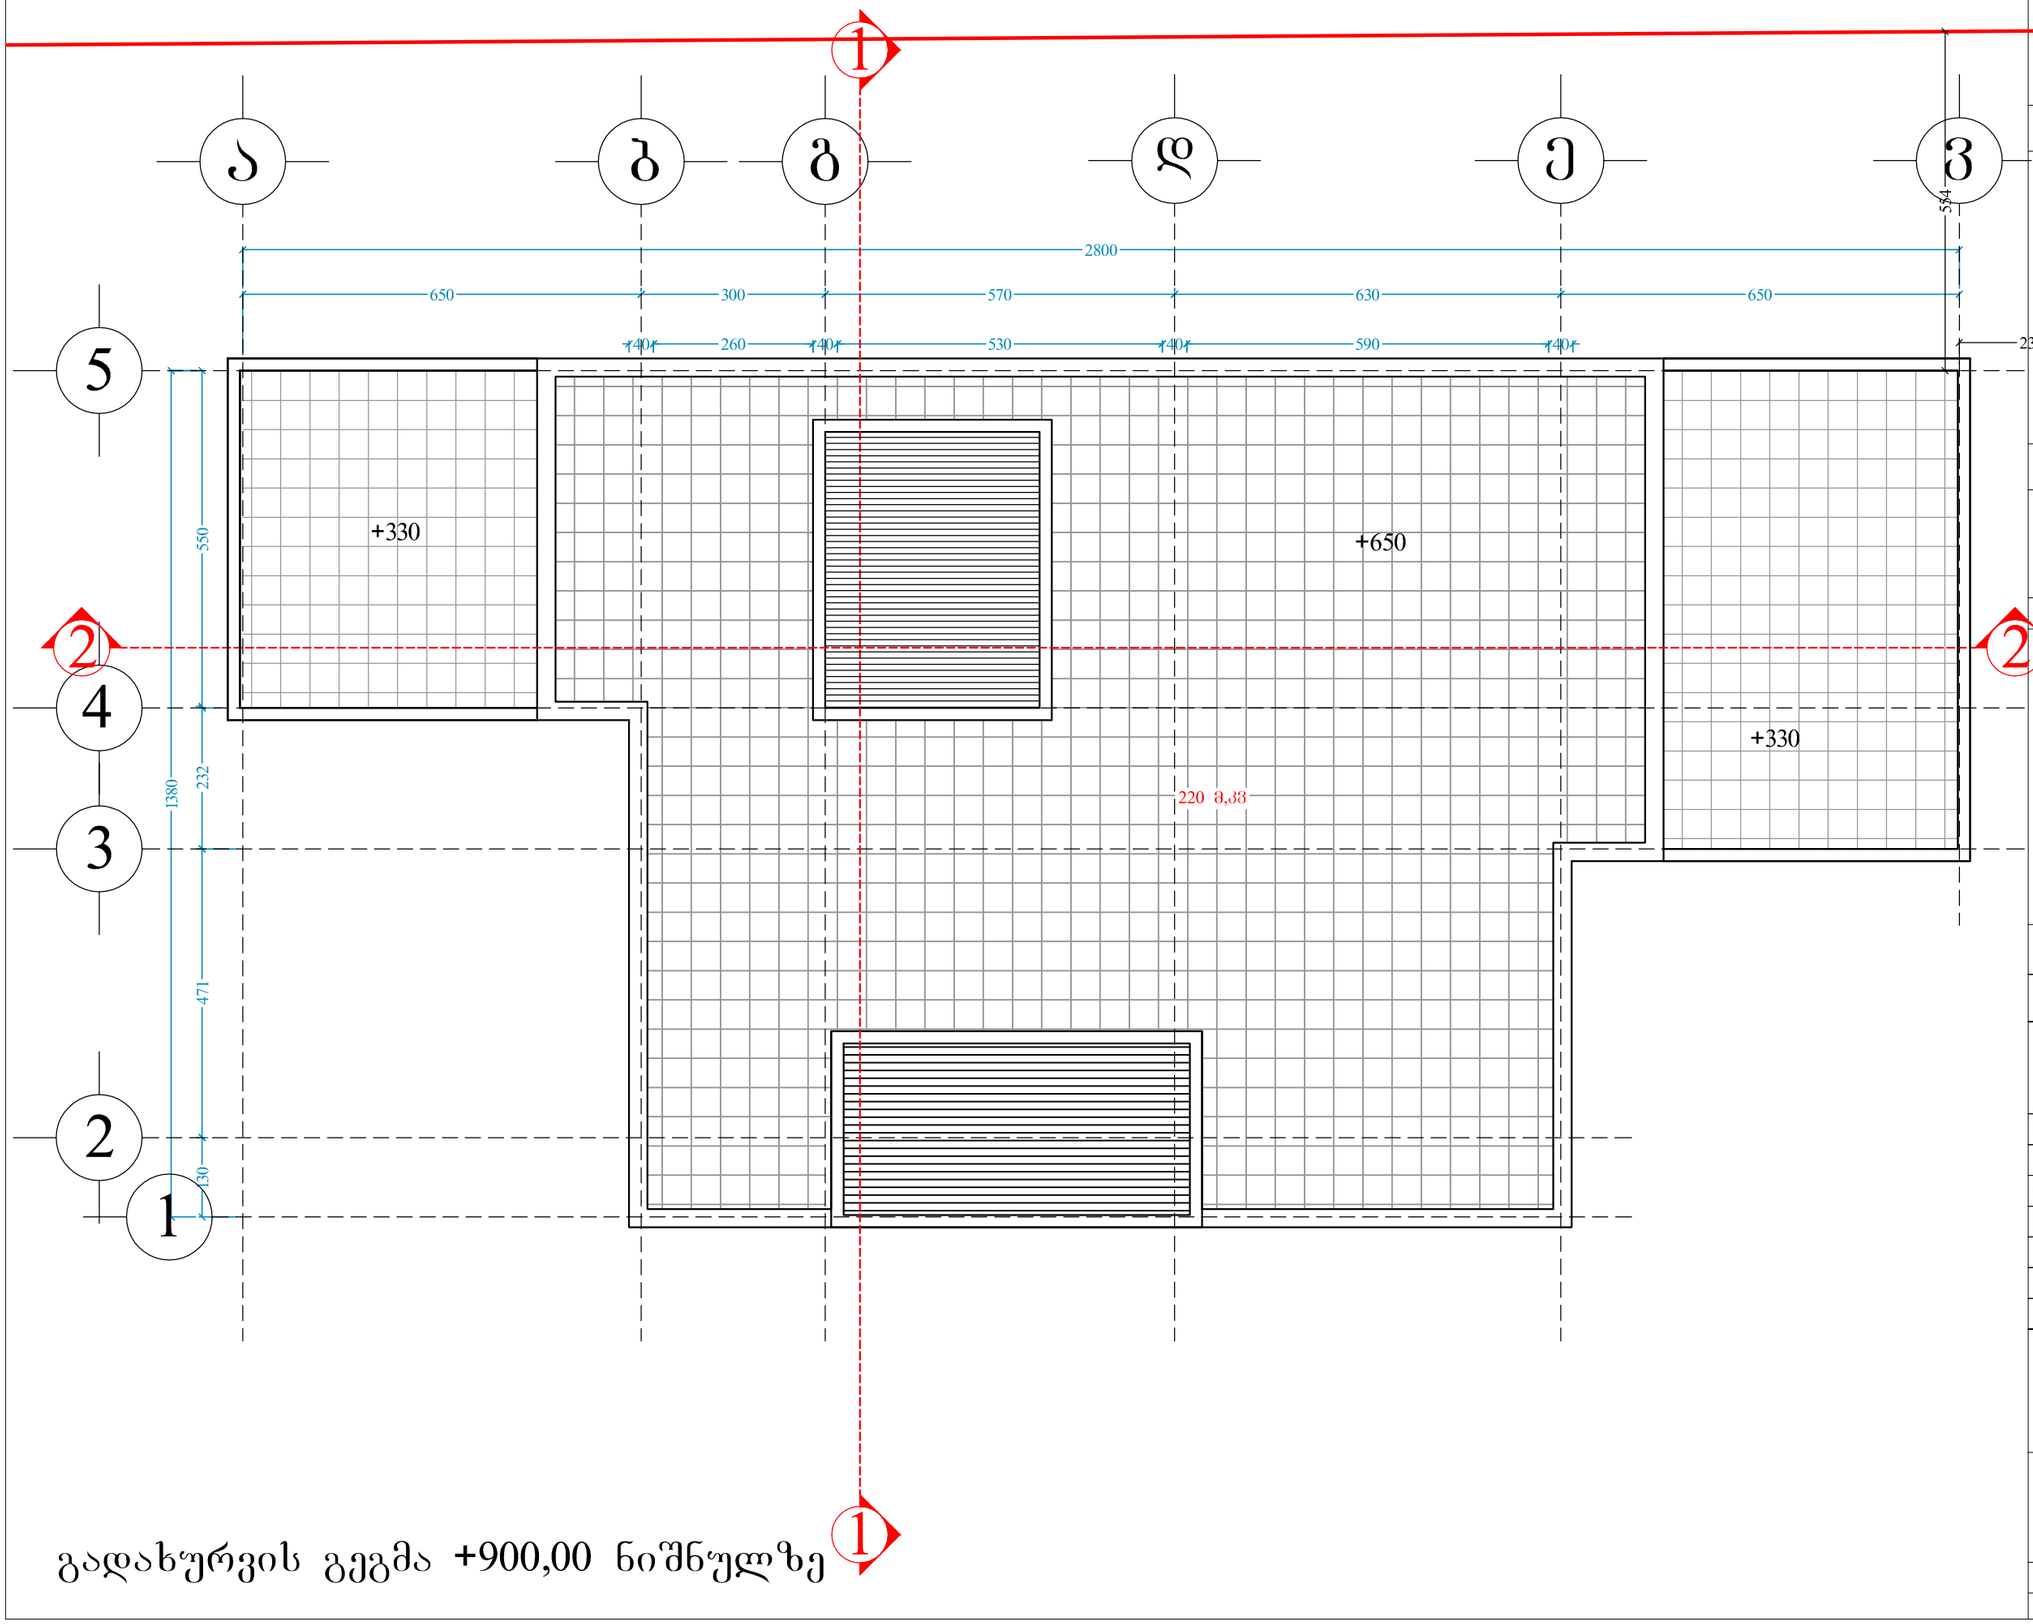


ფორმატი A-3 | დაკვეთა № | dwg. ფაილის სახელი

## პირობითი ნიშნები:

n – ექსპლიკაციის ნომერაცია

არქიტექტურული ნიშნული

– კედლები

– კოლონები

– ღერძის ხაზი

## ექსპლიკაცია

| | | |
|---|---|---|
| 1. კაბინეტი | 32.6 მ.კვ | |
| 2. სველი წერტილი | 9.2 მ.კვ | 5.5 მ.კვ |
| 3. დამხმარე ფართი | 9.8 მ.კვ | |
| 4. კოლი | 13.22 მ.კვ | |
| 5. სამზარეულო | 20.9 მ.კვ | |
| 6. სასადილო | 46.2 მ.კვ | |
| 7. გასახლელი ოთახი | 5.8 მ.კვ | |
| 8. ნოვერი | 17.6 მ.კვ | |
| 9. დასასვენებელი ოთახი | 22.5 მ.კვ | |
| 10. საერთო ოთახი | 71.8 მ.კვ | |

## შენიშვნები:

ნახაზზე ზომები მოცემულია სანტიმეტრებში.

ნახაზის ყველა ცვლილება მშენებლობისას შეთანხმებული უნდა იყოს პროექტის ავტორთან.

## ტექნიკური მახვენებლები(არსებული)

დამკვეთი: პირად მასის ჯგუფის

მისამართი: დიდი დიღომი, სოფელი დიღომი


პროექტის სახელწოდება: საოჯახო სახლშიროს ტიპის შენობა

| თანამდებობა | გვარი | ხელმოწერა | თარიღი |
|---|---|---|---|
| დირექტორი | | | |
| მთარმოხატვლობა | | | |
| ავტორი | | | |
| მთ. ინჟინერი | | | |
| დაამოწმა | | | |
| შესწორება | | | |

| | |
|---|---|
| მასშტაბი | 1:100 |
| თარიღი | 31.05.14 |
| layout | |

მისამართი: ნახაზი

| სტადია | ფურცელი | ფურცლები |
|---|---|---|
| | | |

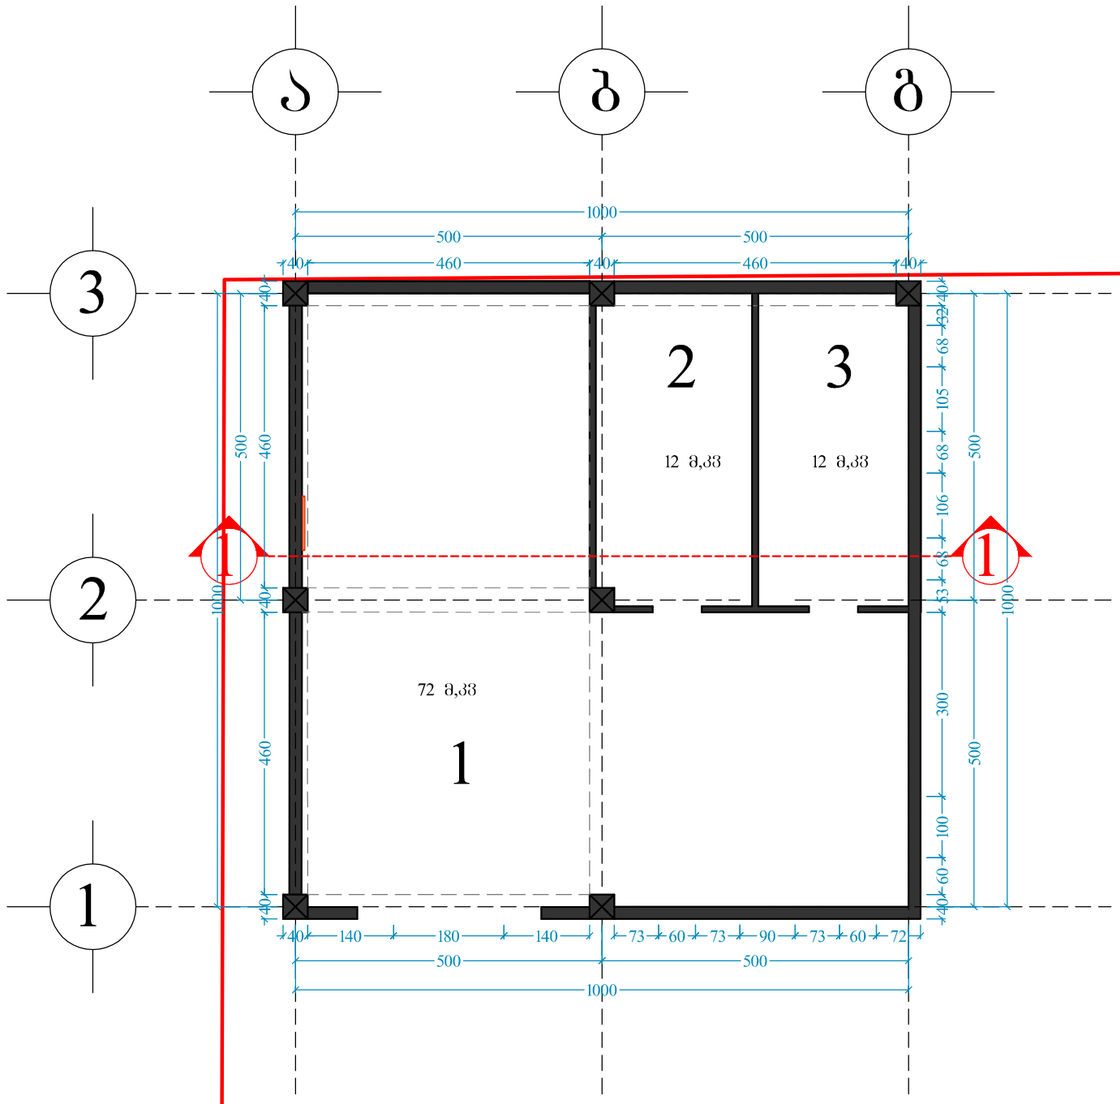


გეგმა -290,00 ნიშნულზე

| ფორმატი A- | დაკვეთა № | dwg. ფაილის სახელი |
|---|---|---|

## პირობითი ნიშნები:

n – ექსპლიკაციის ნუმერაცია

– არქიტექტურული ნიშნული

– კედლები

– კოლონები

– ღერძის ხაზი

## ექსპლიკაცია

| | |
|---|---|
| 1. სარდაფი | 72 მ.კვ |
| 2. დამხმარე ფართი | 12 მ.კვ |
| 3. დამხმარე ფართი | 12 მ.კვ |

## შენიშვნები:

ნახაზზე ზომები მოცემულია სანტიმეტრებში.

ნახაზის ყველა ცვლილება მშენებლობისას შეთანხმებული უნდა იყოს პროექტის ავტორთან.

## ტექნიკური მაჩვენებლები(არსებული)

დამკვეთი

პირი მასის ვინაობა

მისამართი


დიდი დიღომი, სოფელი დიღომი

პროექტის სახელწოდება

დამხმარე შენობა
(კორექტირებული პროექტი)

| თანამდებობა | გვარი | ხელმოწერა | თარიღი |
|---|---|---|---|
| დირექტორი | | | |
| მთ.არქიტექტორი | | | |
| ავტორი | | | |
| მთ. ინჟინერი | | | |
| დაკონსპა | | | |
| შესრულა | | | |

| | | |
|---|---|---|
| | მასშტაბი | 1:100 |
| | თარიღი | 31.05.14 |
| | layout | |
| მისამართი | ნახაზი | |
| სტადია | ფურცელი | ფურცლები |
| | | |

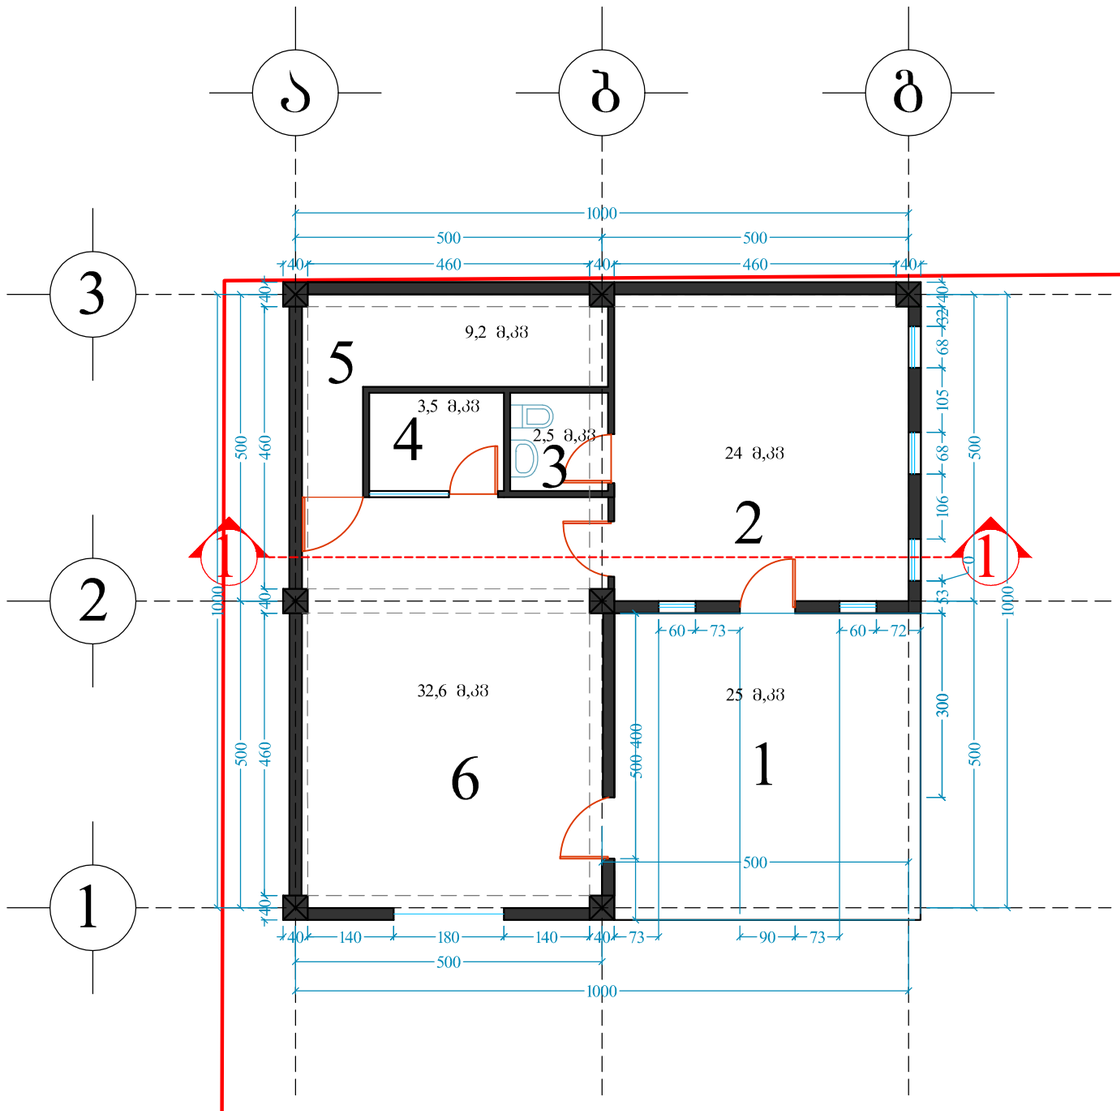


გეგმა ±0,00 ნიშნულზე

ფორმატი A-

დაკვეთა №

dwg. ფაილის სახელი

## პირობითი ნიშნები:

n – ექსპლიკაციის ნომერაცია

– არქიტექტურული ნიშნული

– კედლები

– კოლონები

– ღერძის ხაზი

## ექსპლიკაცია

| | |
|---|---|
| 1. ტერასა | 25 მ.კვ |
| 2. სველი წერტილი | 2.5 მ.კვ |
| 3. საცვლის შარდი | 24 მ.კვ |
| 4. საკუნაპე | 3.5 მ.კვ |
| 5. საწყობი | 9.2 მ.კვ |
| 6. სახელოსნო | 32.6 მ.კვ |

## შენიშვნები:

ნახაზზე ზომები მოცემულია სანტიმეტრებში.

ნახაზის ყველა ცვლილება მშენებლობისას შეთანხმებული უნდა იყოს პროექტის ავტორთან.

## ტექნიკური მაჩვენებლები(არსებული)

დამკვეთი

კახაბ მაისურაძე

მისამართი


დიდი დიღომი, სოფელი დიღომი

პროექტის სახელწოდება

დამხმარე შენობა
(კორექტირებული პროექტი)

| თანამდებობა | გვარი | ხელმოწერა | თარიღი |
|---|---|---|---|
| დირექტორი | | | |
| მთარგმნელი | | | |
| ანგარიში | | | |
| მთ. ინჟინერი | | | |
| დაამოწმა | | | |
| შეადგინა | | | |

| | | |
|---|---|---|
| | მასშტაბი | 1:100 |
| | თარიღი | 31.05.14 |
| | layout | |
| მისამართი | ნახაზი | |
| სტადია | ფურცელი | ფურცლები |

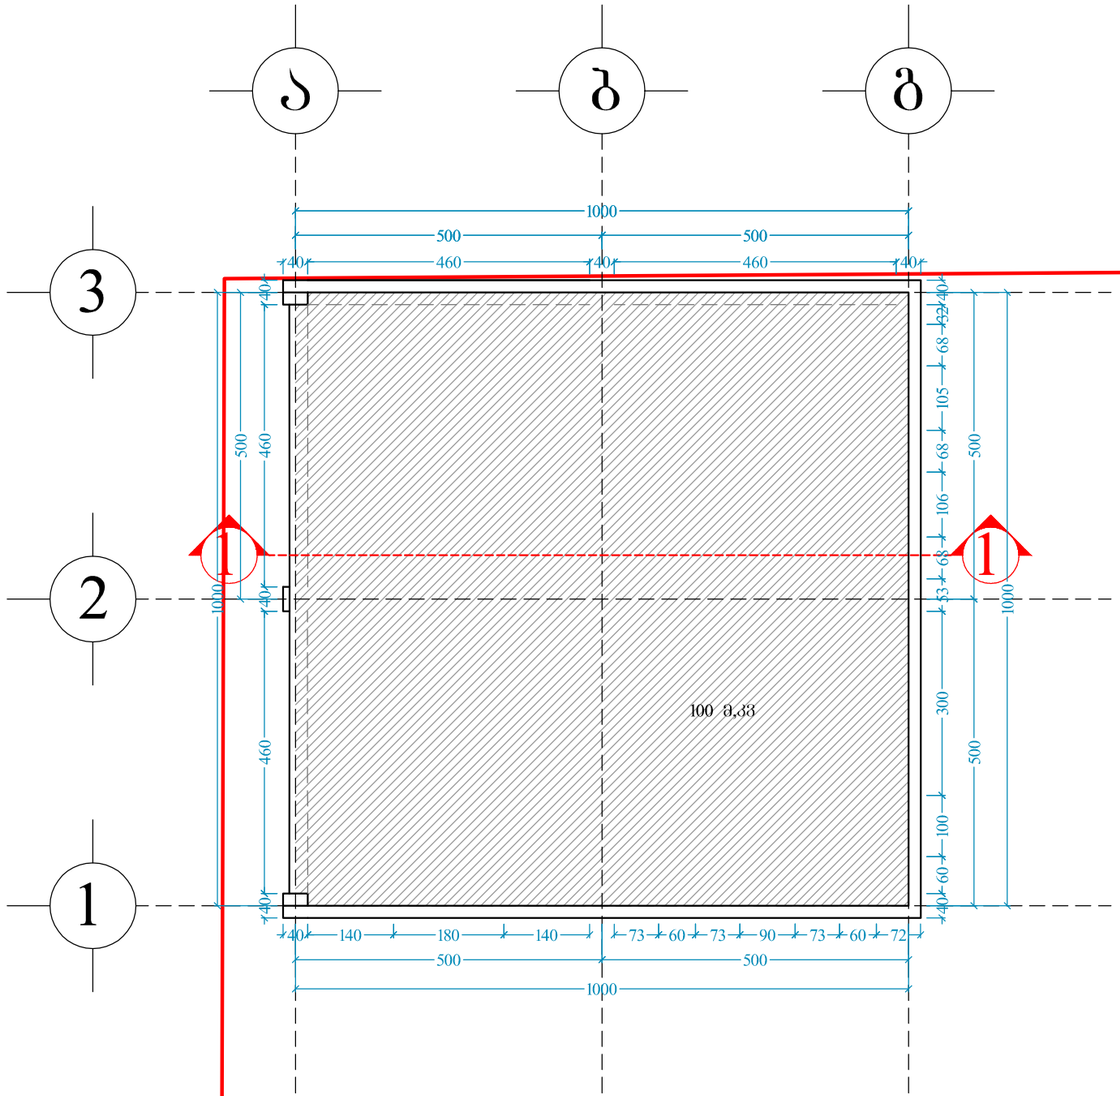


გეგმა +352,00 ნიშნულზე

| | | |
|---|---|---|
| ფორმატი A- | დაკვეთა № | dwg. ფაილის სახელი |

## პირობითი ნიშნები:

| | |
|---|---|
| n – ექსპლიკაციის ნუმერაცია | – კედლები |
| – არქიტექტურული ნიშნული | – კოლონები |
| | – ღერძის ხაზი |

## ექსპლიკაცია

## შენიშვნები:

ნახაზზე ზომები მოცემულია სანტიმეტრებში.

ნახაზის ყველა ცვლილება მშენებლობისას შეთანხმებული უნდა იყოს პროექტის ავტორთან.

## ტექნიკური მახვენებლები(არსებული)

დამკვეთი
ანანო მაისურაძე

მისამართი
დიდი დილომი, სოფელი დილომი

პროექტის სახელწოდება
დამხმარე შენობა
(კორექტირებული პროექტი)

| თანამდებობა | გვარი | ხელმოწერა | თარიღი |
|---|---|---|---|
| დირექტორი | | | |
| მთ.არქიტექტორი | | | |
| ავტორი | | | |
| მთ. ინჟინერი | | | |
| დაამუშავა | | | |
| შეამოწმა | | | |

| | |
|---|---|
| მასშტაბი | 1:100 |
| თარიღი | 31.05.14 |
| layout | |

მისამართი: ნახაზი

| სტადია | ფურცელი | ფურცლები |
|---|---|---|
| | | |