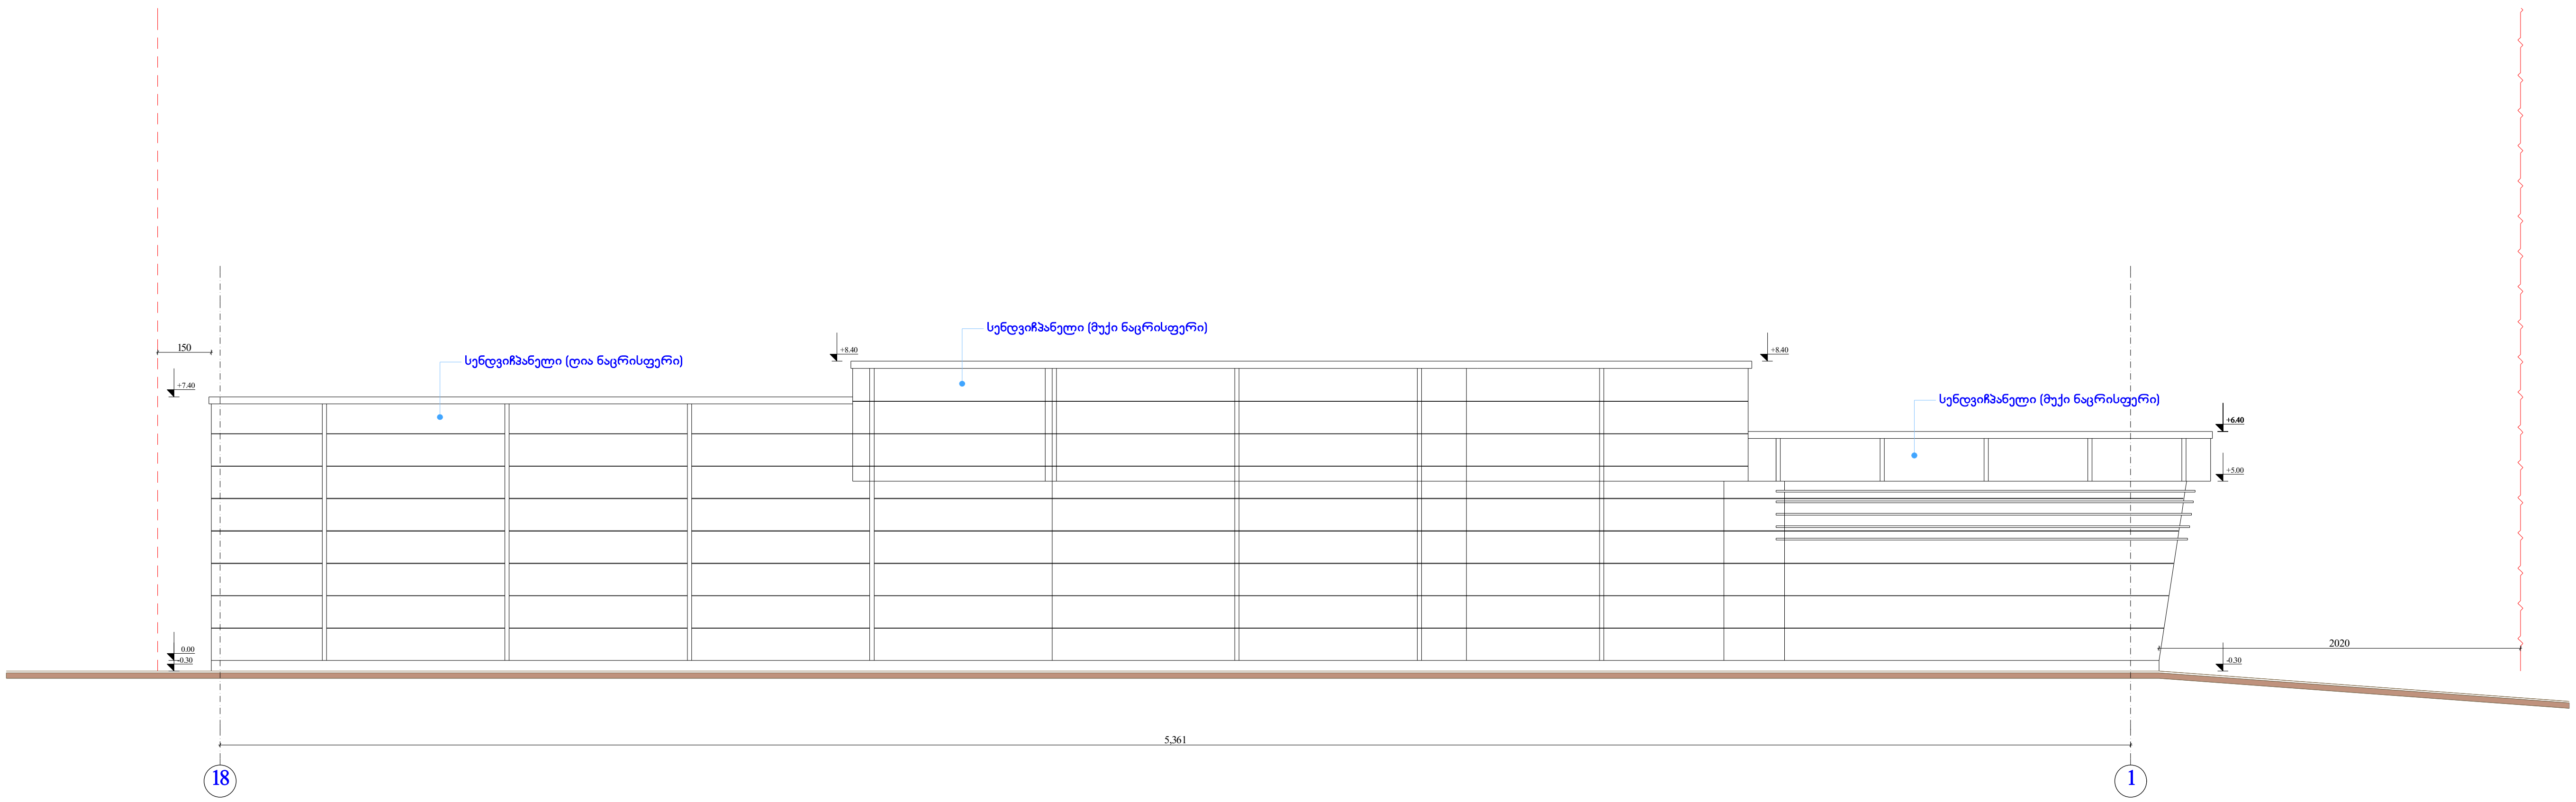


ფორმატი	თბილისი 2014 წ.
A-1	დავალება №

ექსპლიკაცია:

პირობითი ნიშნები:

დამკვეთი:	შპს "ომეგა-2"
მისამართი:	ქ. თბილისი, ვაშლიჯვარი, სარაჯიშვილის ქ. №13-15-17

პროექტის სახელწოდება: მრავალფუნქციური შენობა (ჯენერალმოტორსის ცენტრი)


თანამდებობა	სახელი/გვარი	ხელმოწერა	თარიღი
დირექტორი	გ. ქურდაძე		19.05.2014
პრ. ავტორი	ზ. ხვიჩია		19.05.2014
არქიტექტორი	ზ. ხვიჩია		19.05.2014
არქიტექტორი	ბ. მებაღიშვილი		19.05.2014
შემსრულებელი	ბ. მებაღიშვილი		19.05.2014

მისამართი	ქ. თბილისი, ვაშლიჯვარი, სარაჯიშვილის ქ. №13-15-17


ფასადი 18-1 ღერძებში

მასშტაბი	**1:100**	თარიღი	19.05.2014

სტადია	ფურცელი	ფურცლები
პროექტის შეთანხმება მშენებლობის ნებართვა		

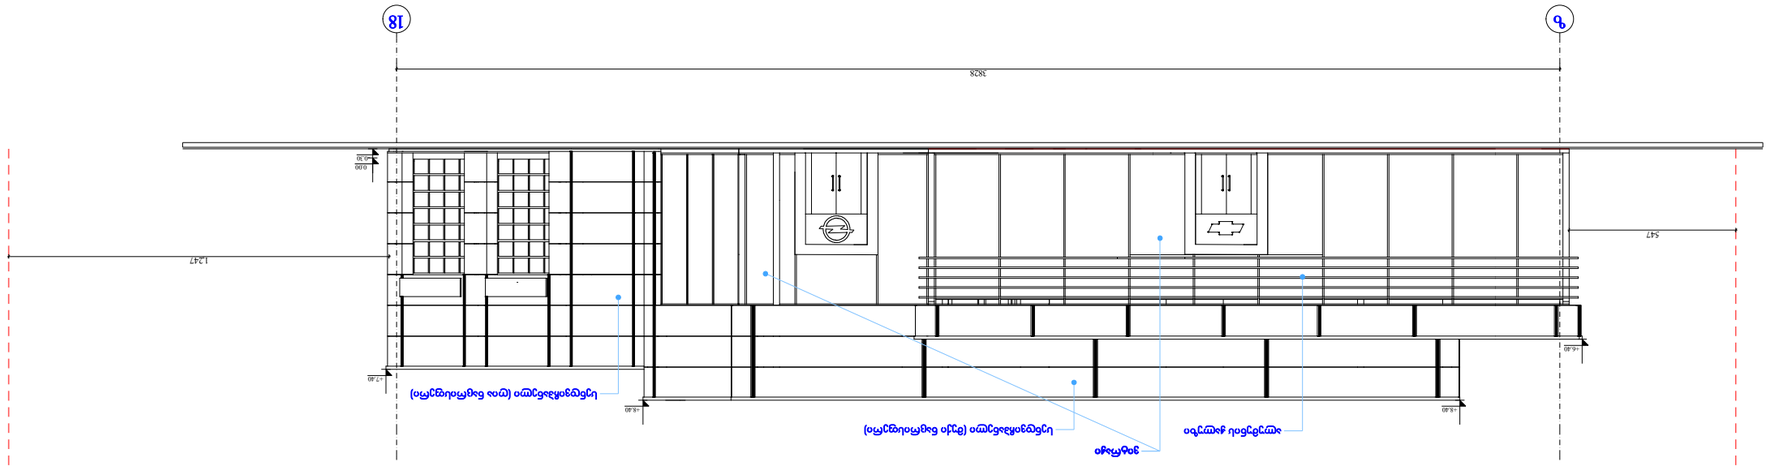

ГЛАВНЫЙ АРХИТЕКТОР			
ГЛАВНЫЙ ИНЖЕНЕР ПРОЕКТА			
НАЧАЛЬНИК ОТДЕЛА			
ВЕДУЩИЙ ИНЖЕНЕР			
ИНЖЕНЕР-ПРОЕКТИРОВЩИК

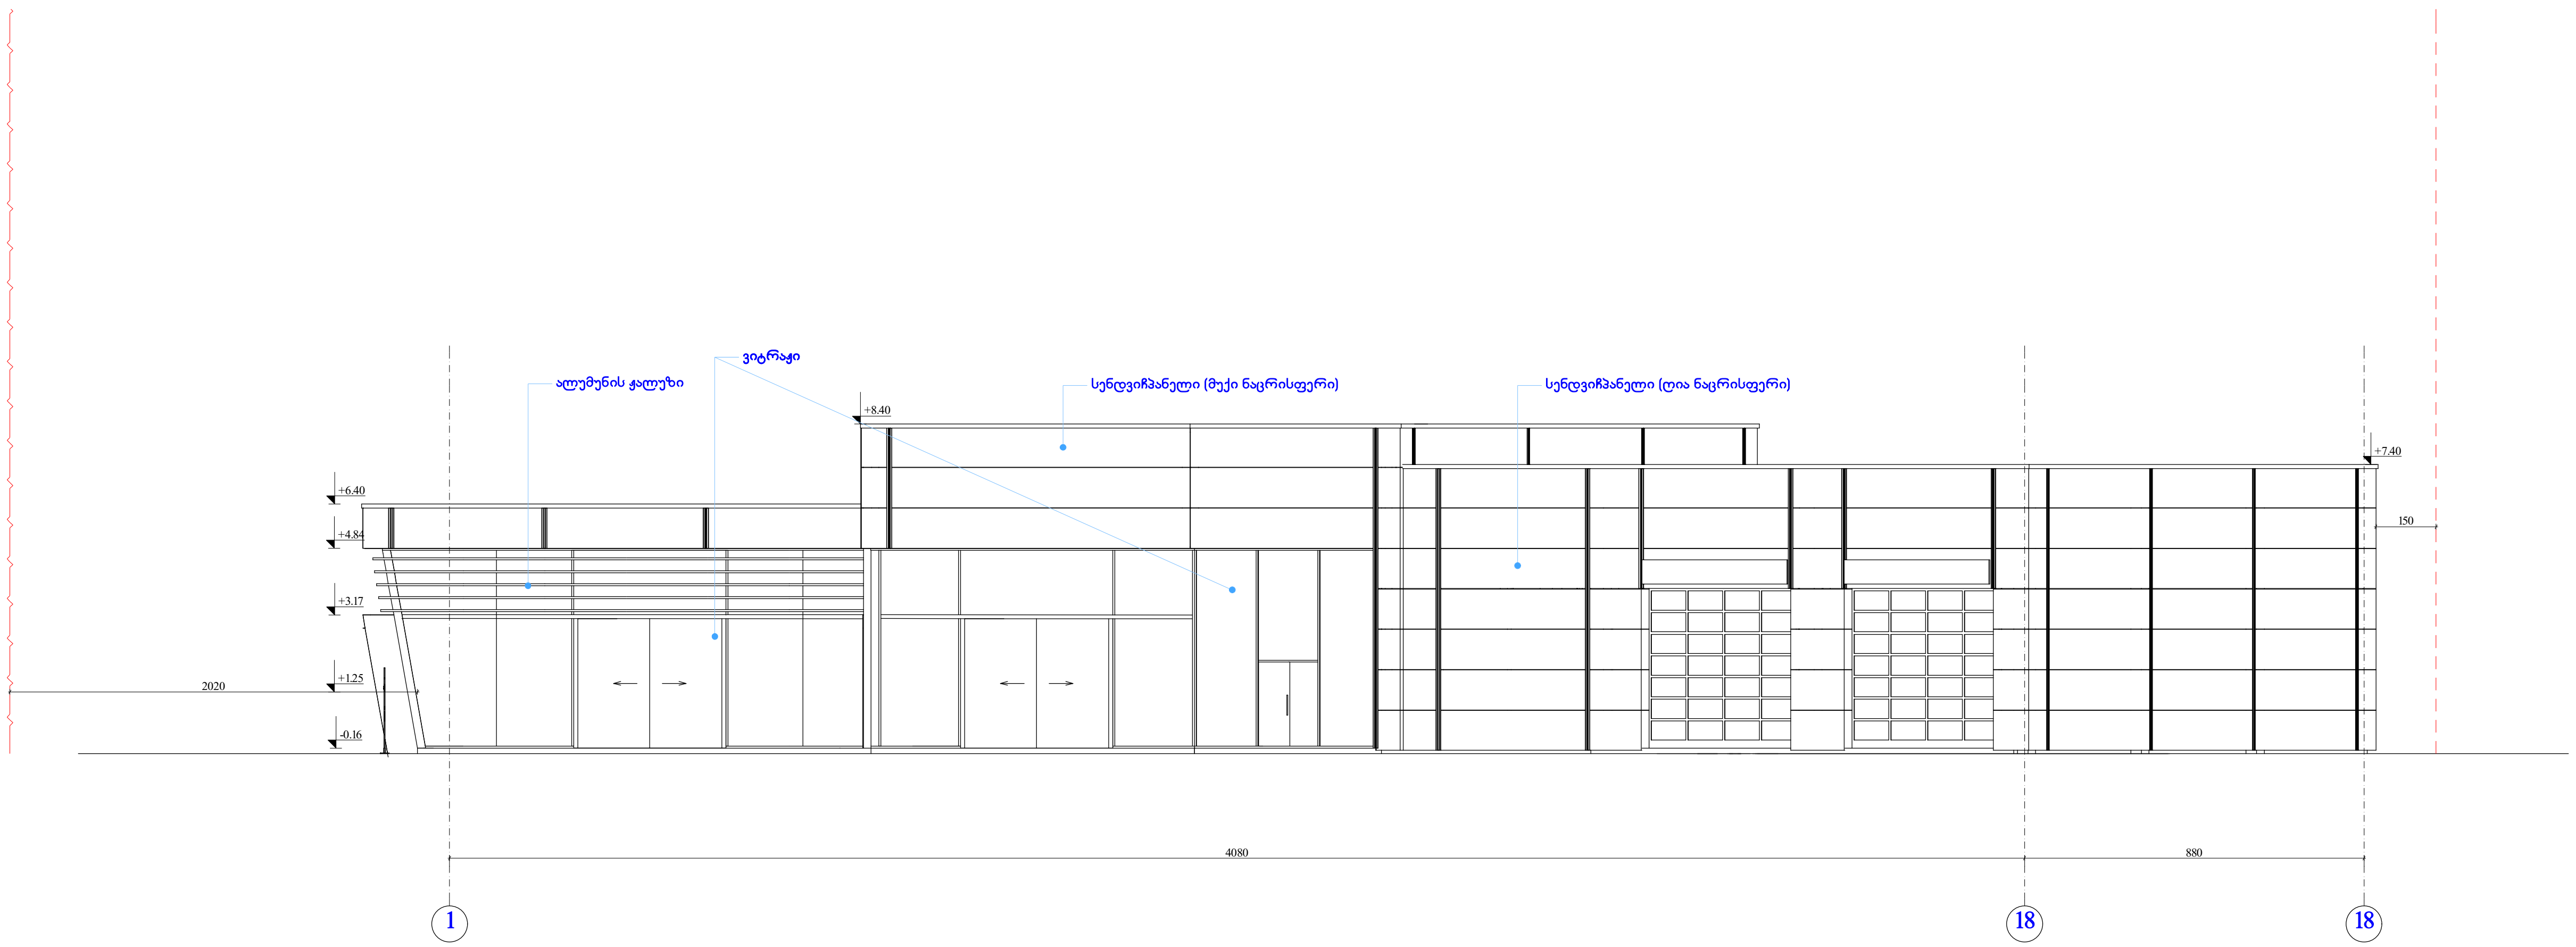

ფორმატი	თბილისი 2014 წ.
A-1	დაკვეთა №

ექსპლიკაცია:

პირობითი ნიშნები:

დამკვეთი:	შპს "ომეგა-2"
მისამართი:	ქ. თბილისი, ვაშლიჯვარი, სარაჯიშვილის ქ. №13-15-17

პროექტის სახელწოდება: მრავალფუნქციური შენობა (ჯენერალმოტორსის ცენტრი)


თანამდებობა	სახელი/გვარი	ხელმოწერა	თარიღი
დირექტორი	გ. ქურდაძე		19.05.2014
პრ. ავტორი	ზ. ხვიჩია		19.05.2014
არქიტექტორი	ზ. ხვიჩია		19.05.2014
არქიტექტორი	ბ. მბაალიშვილი		19.05.2014
შემსრულებელი	ბ. მბაალიშვილი		19.05.2014

მისამართი	ქ. თბილისი, ვაშლიჯვარი, სარაჯიშვილის ქ. №13-15-17

ფასადი 1-18 ღერძებში

მასშტაბი	**1:100**	თარიღი	19.05.2014

სტადია	ფურცელი	ფურცლები
პროექტის შეთანხმება მშენებლობის ნებართვა		

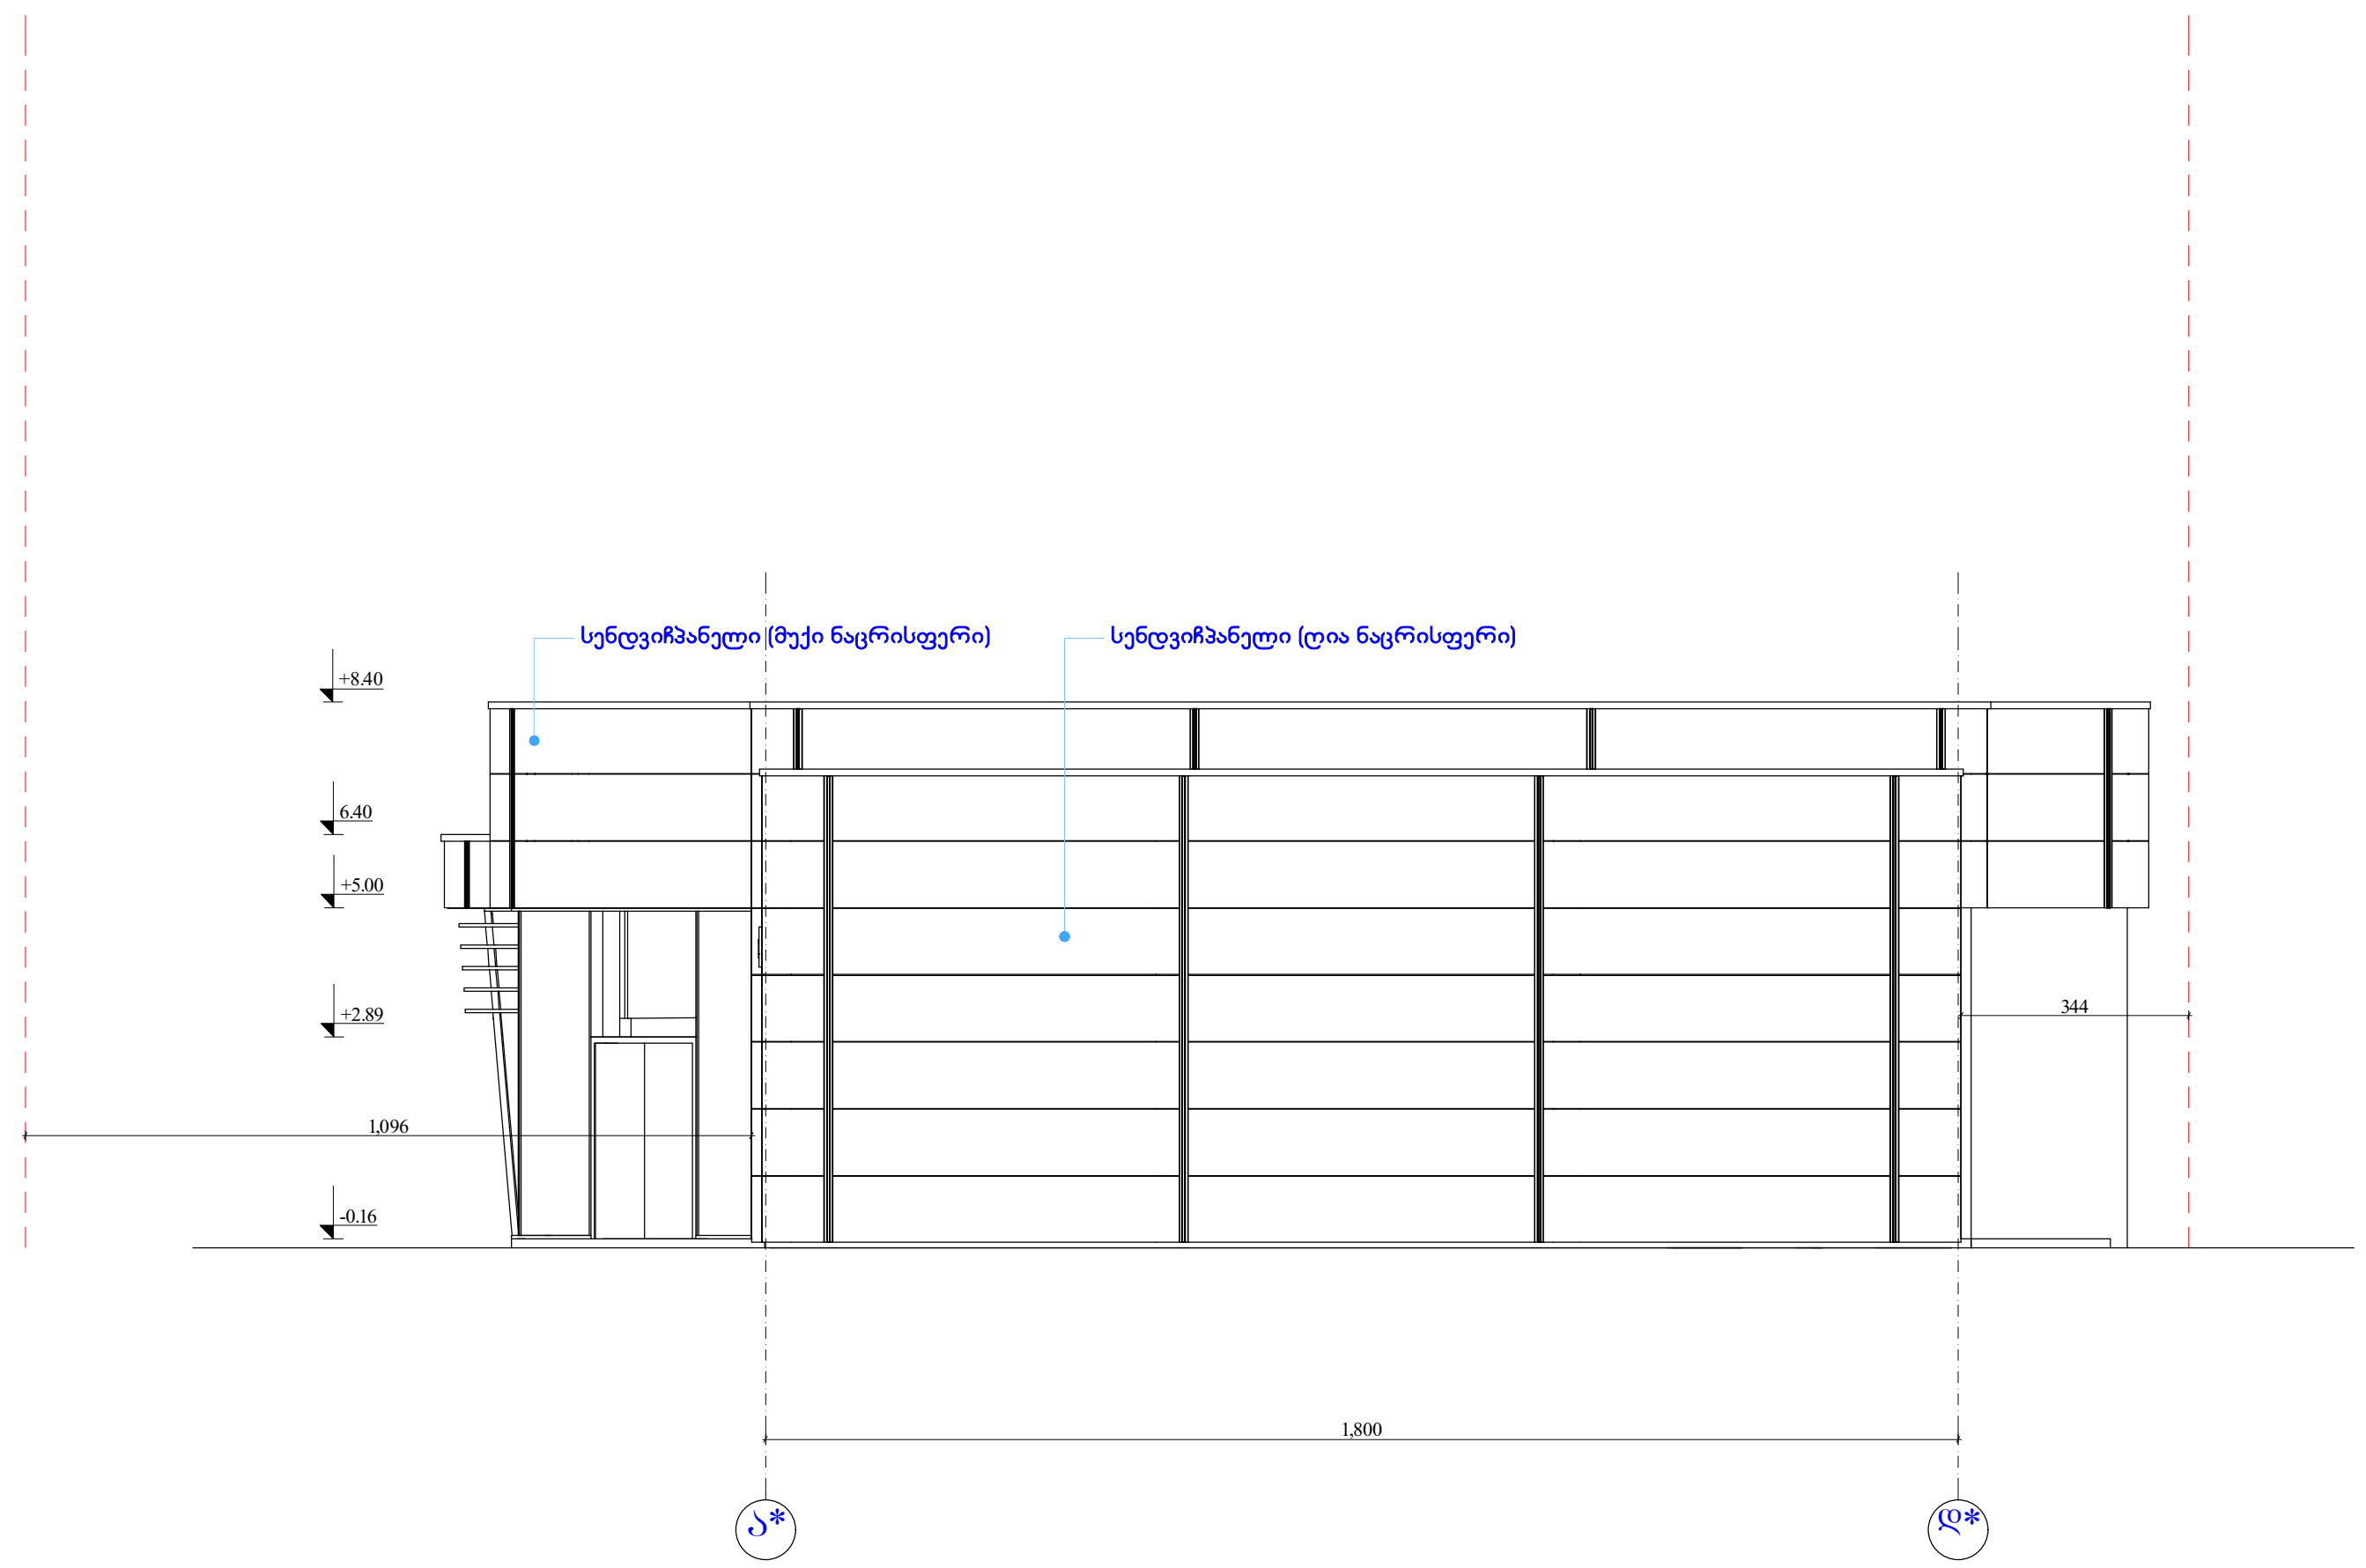

ფორმატი	თბილისი 2014 წ.
A-1	დაკვეთა №

ექსპლიკაცია:

პირობითი ნიშნები:

დამკვეთი:	შპს "ომეგა-2"
მისამართი:	ქ. თბილისი, ვაშლიჯვარი, სარაჯიშვილის ქ. №13-15-17

პროექტის სახელწოდება: მრავალფუნქციური შენობა (ჯენერალმოტორსის ცენტრი)

თანამდებობა	სახელი/გვარი	ხელმოწერა	თარიღი
დირექტორი	გ. ქურდაძე		19.05.2014
პრ. ავტორი	ზ. ხვიჩია		19.05.2014
არქიტექტორი	ზ. ხვიჩია		19.05.2014
არქიტექტორი	ბ. მჭედლიშვილი		19.05.2014
შემსრულებელი	ბ. მჭედლიშვილი		19.05.2014

მისამართი	ქ. თბილისი, ვაშლიჯვარი, სარაჯიშვილის ქ. №13-15-17

ფასადი ა*-დ* ღერძებში

მასშტაბი	**1:100**	თარიღი	19.05.2014

სტადია	ფურცელი	ფურცლები
პროექტის შეთანხმება **მშენებლობის ნებართვა**		