
არსებული ტოპო გეგმა მ 1:500

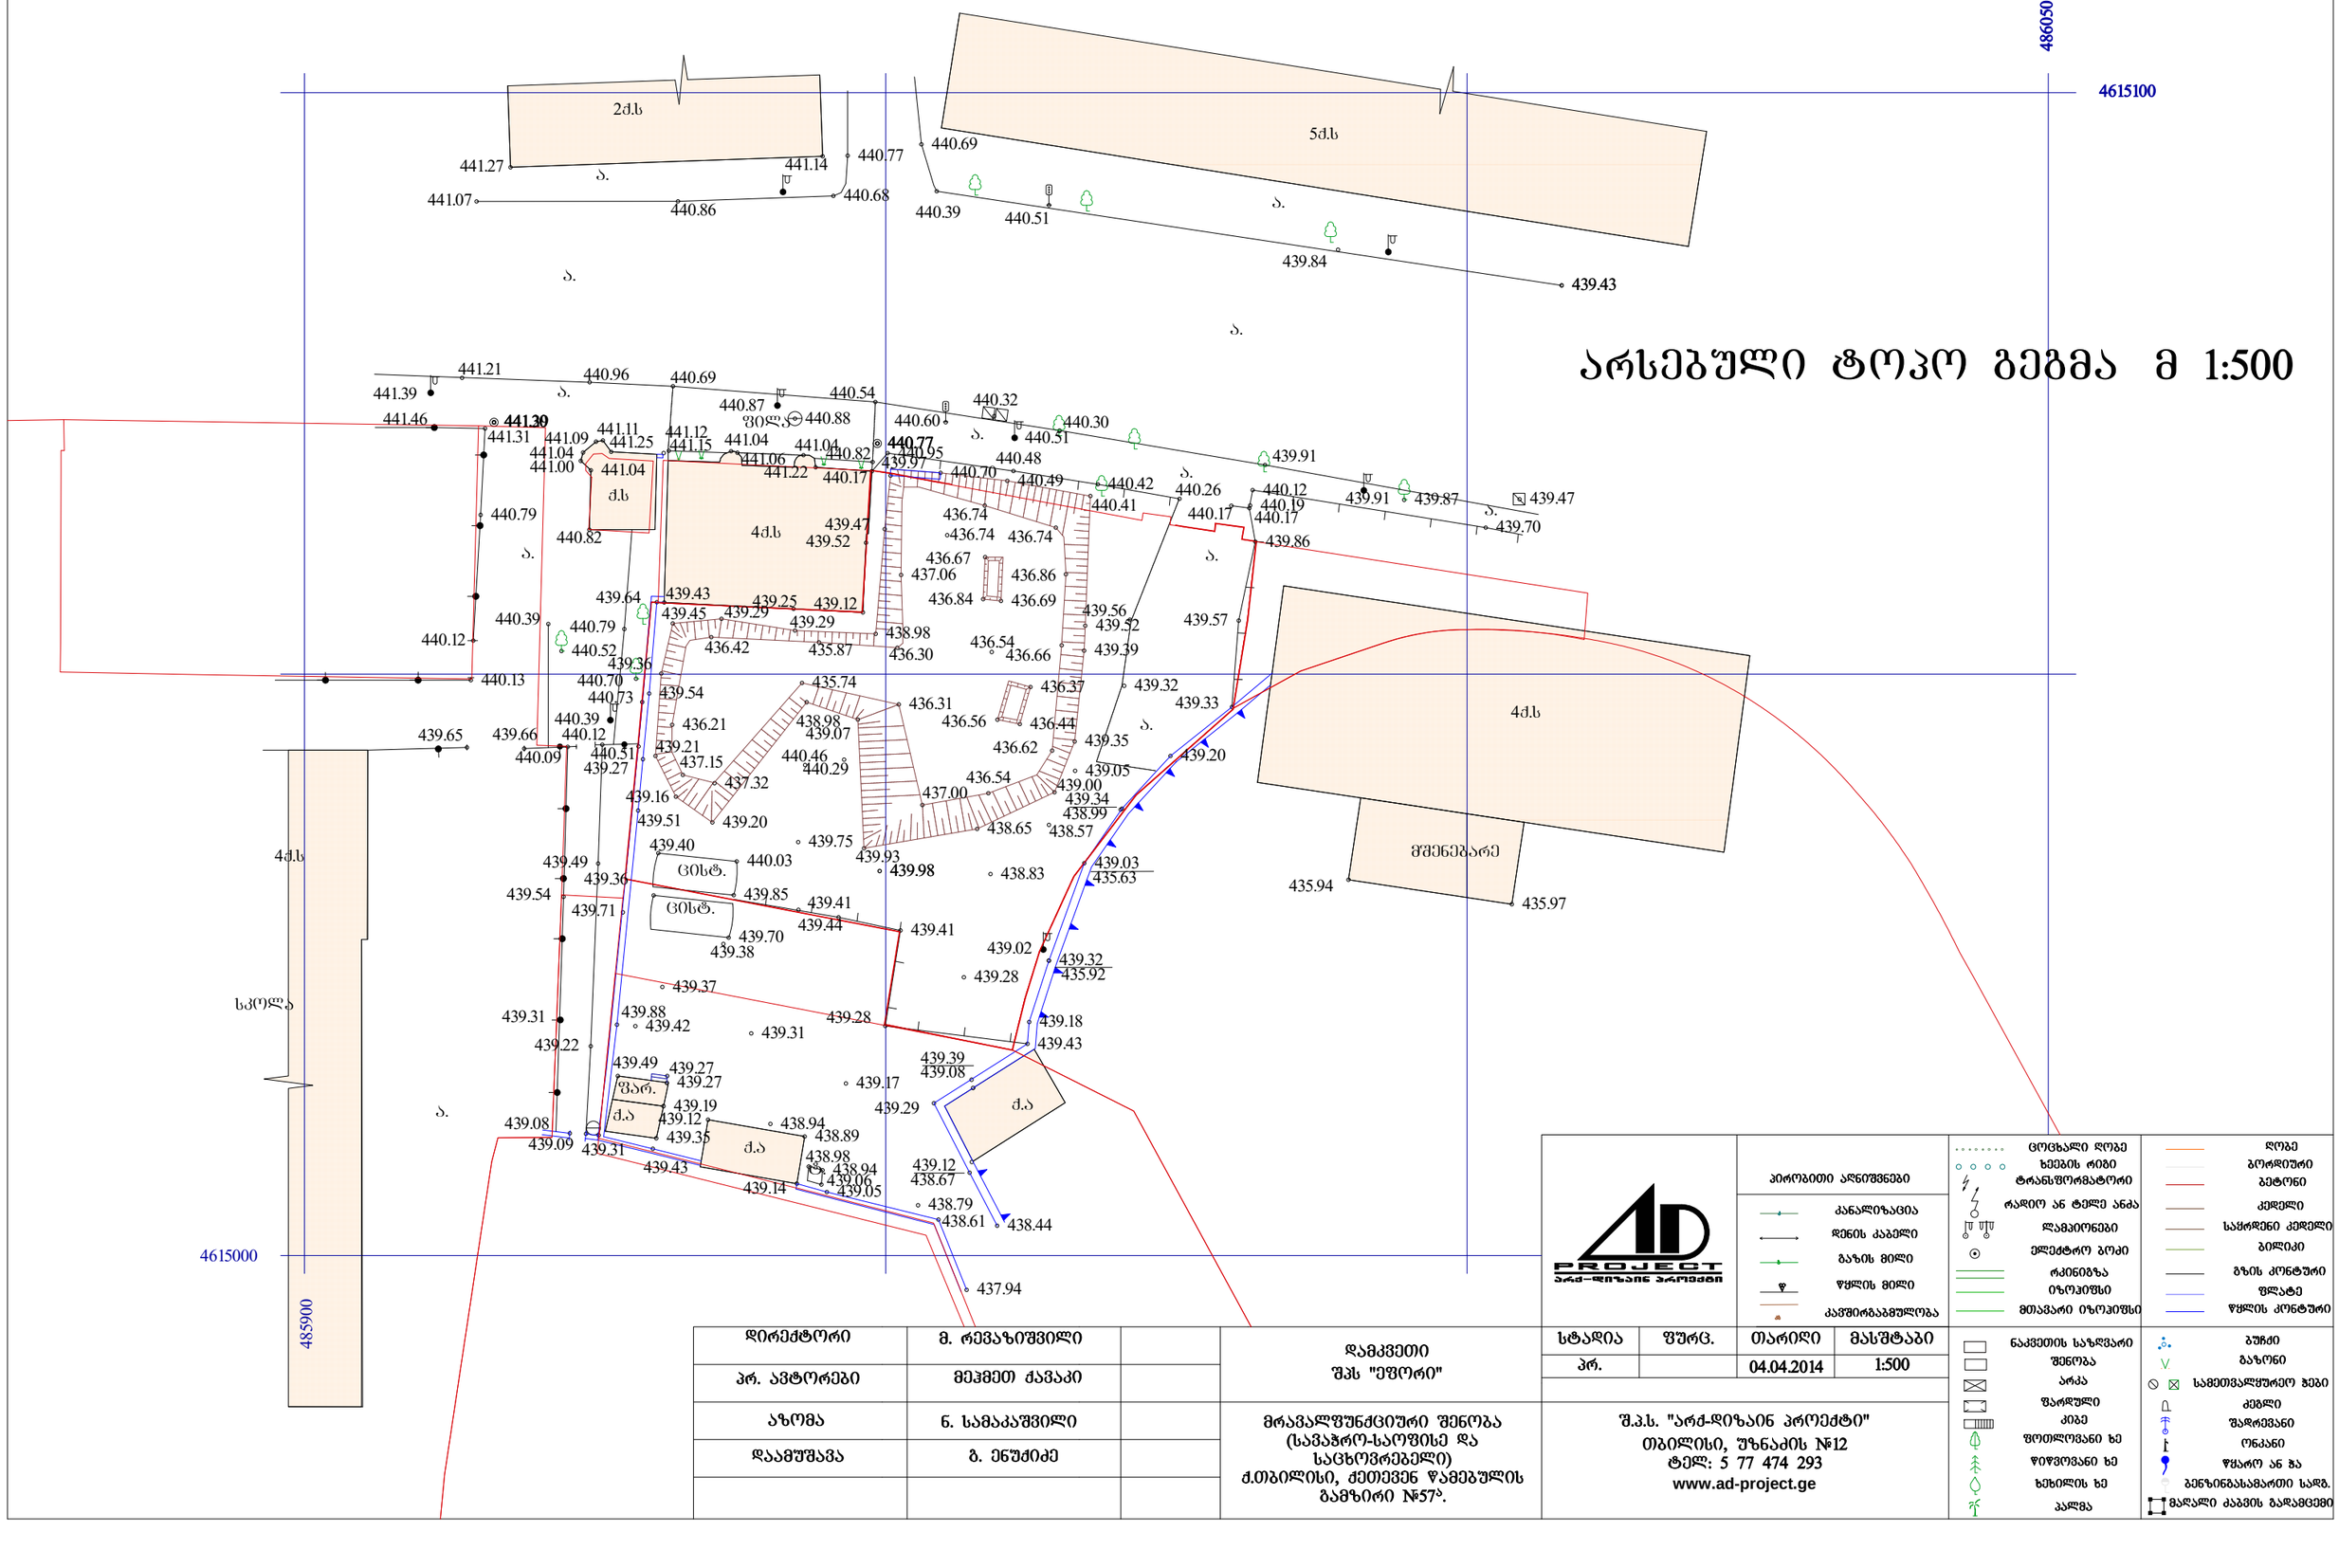

დირექტორი	მ. რევაზიშვილი		დამკვეთი შპს "ეფორი"
პრ. ავტორები	მეჰმეთ ძავაკი		
აზომა	ნ. სამაკაშვილი		მრავალფუნქციური შენობა (სამაჭრო-საოფისე და საცხოვრებელი) ქ.თბილისი, ქეთევან წამებულის გამზირი №57ა.
დაამუშავა	ბ. ენუძიძე		


სტადია	ფურც.	თარიღი	მასშტაბი
პრ.		04.04.2014	1:500

შ.პ.ს. "არქ-დიზაინ პროექტი"
თბილისი, უზნაძის №12
ტელ: 5 77 474 293
www.ad-project.ge

პიროგითი აღნიშვნები

- კანალიზაცია
- დენის კაბელი
- გაზის მილი
- წყლის მილი
- კავშირგაბმულობა
- ცოცხალი ღობე
- ხეების რიგი
- ტრანსფორმატორი
- რადიო ან ტელე ანძა
- ლამპიონები
- ელექტრო ბოკი
- რკინიგზა
- იზოლიზი
- მთავარი იზოლიზი
- ღობე
- ბორდიური
- ბეტონი
- კედელი
- საძრდენი კედელი
- ბილიკი
- გზის კონტური
- ფლატე
- წყლის კონტური
- ნაკვეთის საზღვარი
- შენობა
- არკა
- შარდული
- კიბე
- ფოთლოვანი ხე
- წიწვოვანი ხე
- ხეხილის ხე
- ბუჩქი
- გაზონი
- სამეთვალყურეო ჭები
- ძეგლი
- შარდვანი
- ონკანი
- წყარო ან ჭა
- ბენზინგასამართი სადგ.
- მაღალი ძაბვის გადამცემი

საპროექტო გენ.გეგმა მ 1:500

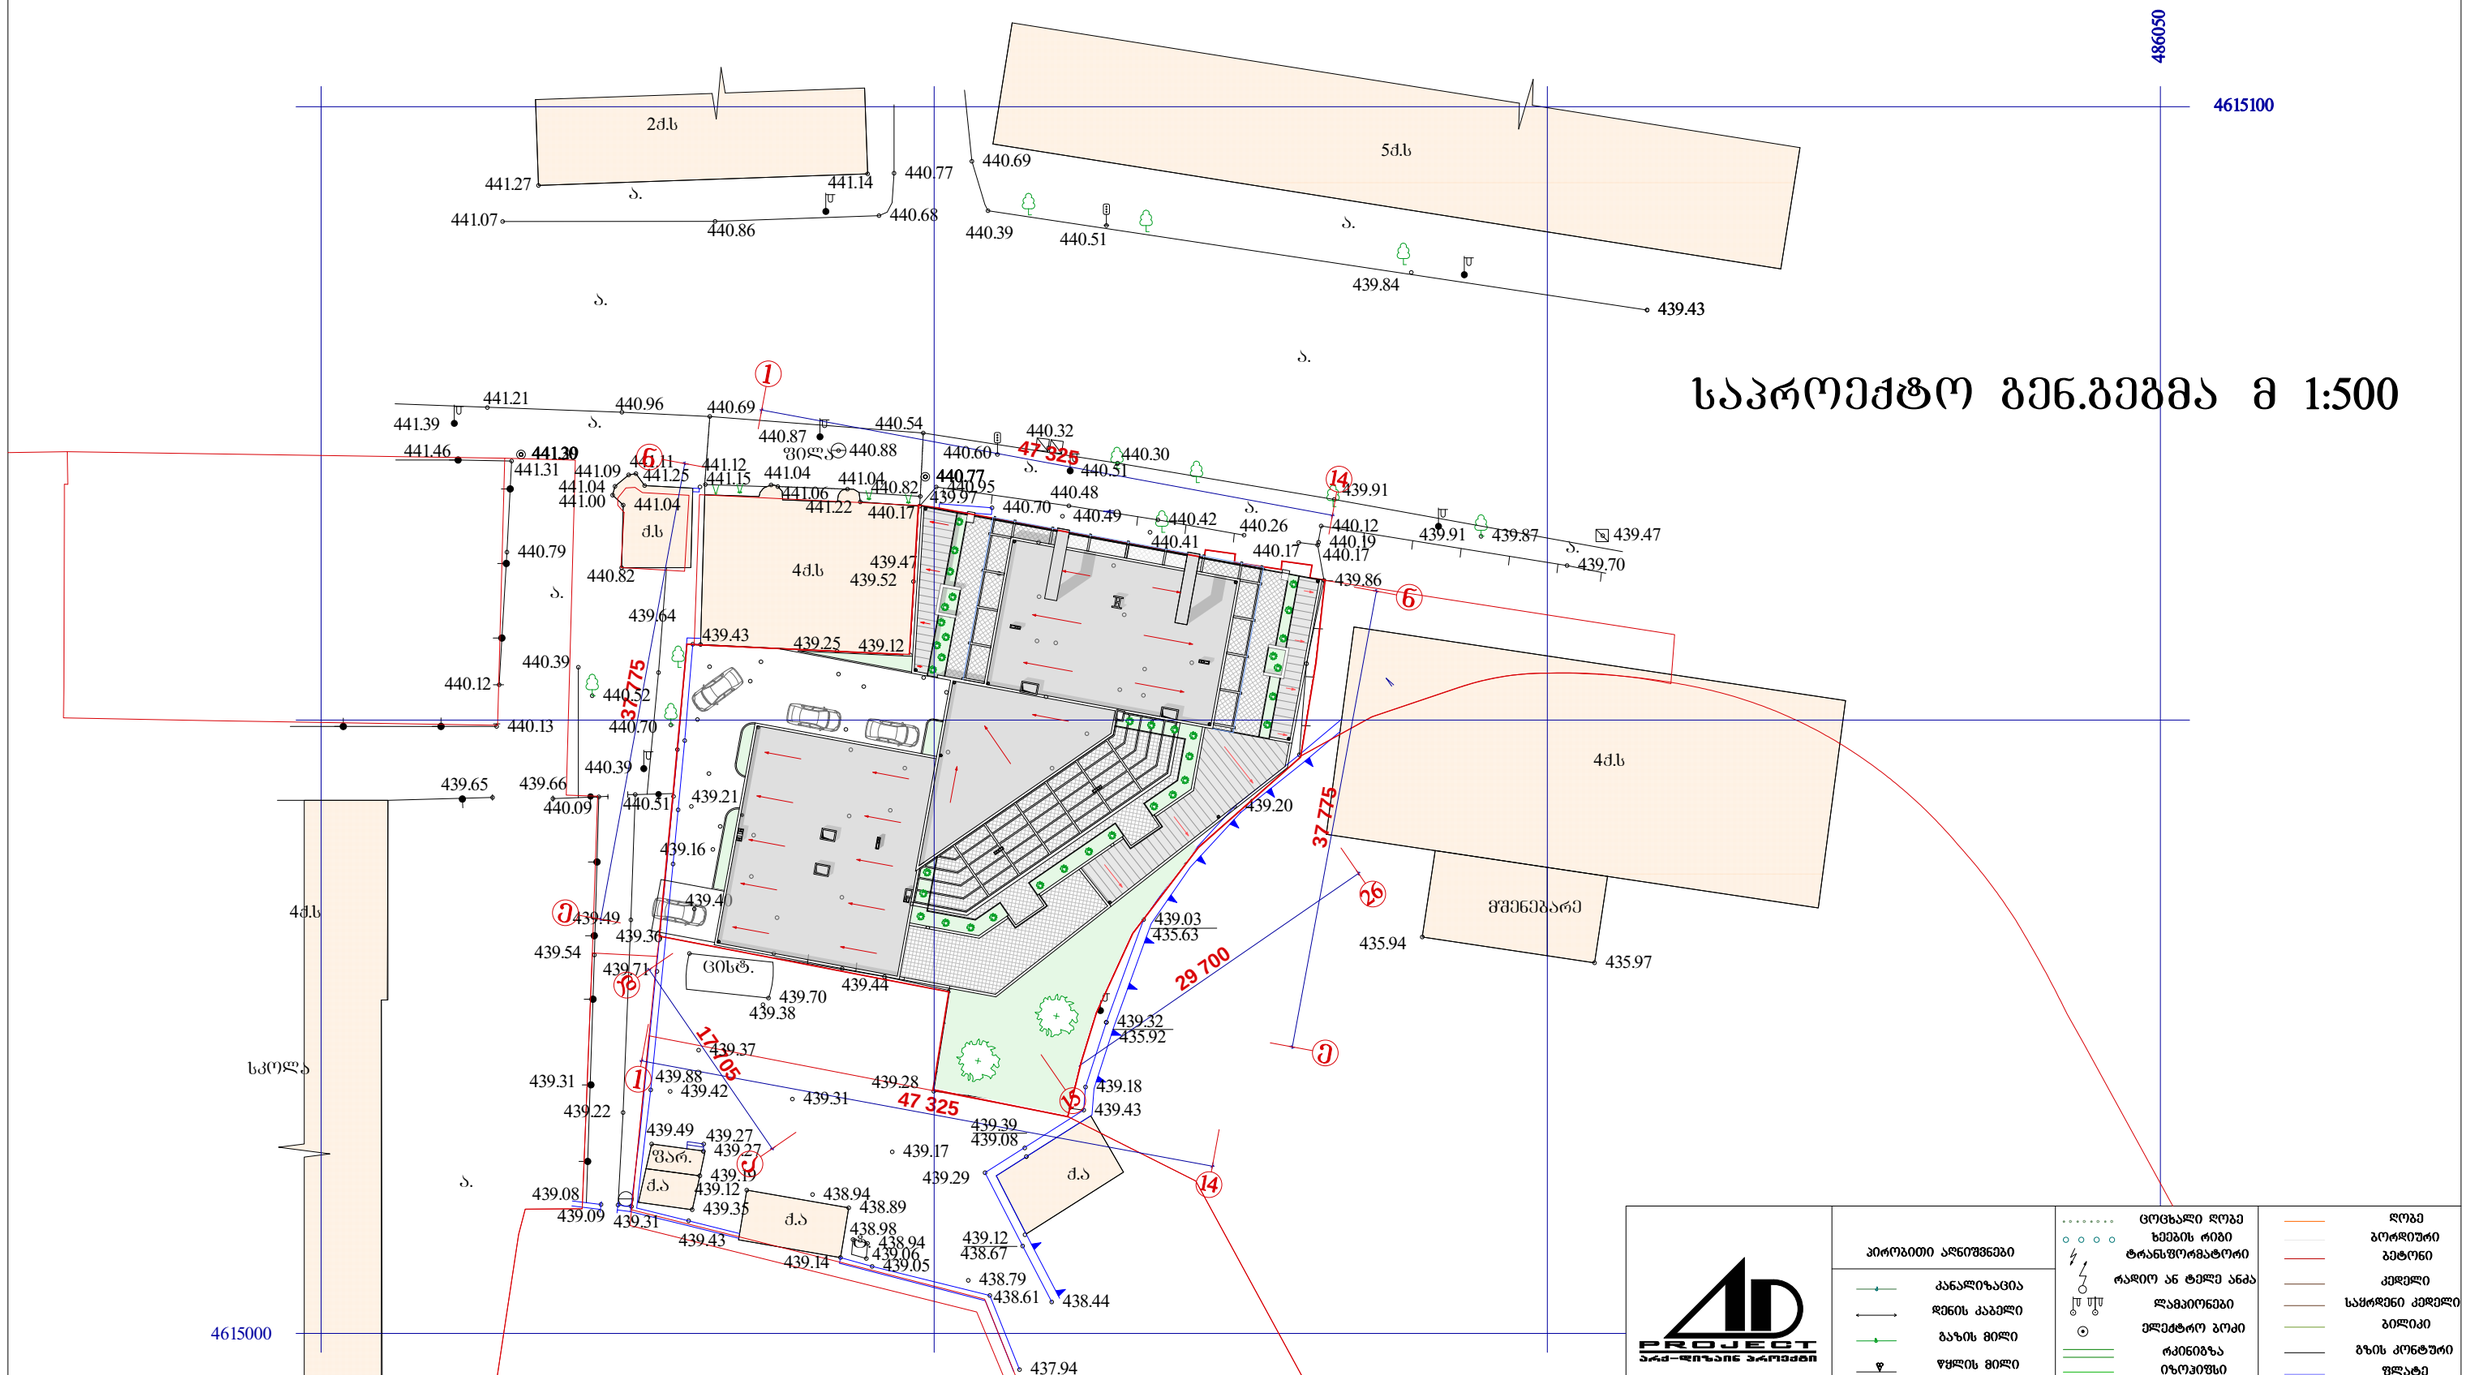

დირექტორი	მ. რევაზიშვილი		დამკვეთი შპს "ეფორი"
პრ. ავტორები	მეჰმეთ ძავაკი		
აზომა	ნ. სამაკაშვილი		მრავალფუნქციური შენობა (სავაჭრო-საოფისე და საცხოვრებელი) ქ.თბილისი, ქეთევან წამებულის გამზირი №57ა.
დაამუშავა	გ. ენუძიძე		

სტადია	ფურც.	თარიღი	მასშტაბი
პრ.		04.04.2014	1:500

შ.პ.ს. "არქ-დიზაინ პროექტი"
თბილისი, უზნაძის №12
ტელ: 5 77 474 293
www.ad-project.ge

პირობითი აღნიშვნები

- კანალიზაცია
- დენის კაბელი
- გაზის მილი
- წყლის მილი
- კამერა/გაგრძელება

- ცოცხალი ღობე
- ხეების რიგი
- ტრანსფორმატორი
- რადიო ან ტელე ანძა
- ლამპიონები
- ელექტრო ბოქი
- რკინიგზა
- იზოლიზი
- მთავარი იზოლიზი

- ღობე
- ბეტონი
- კედელი
- საყრდენი კედელი
- ბილიკი
- გზის კონტური
- ფლატე
- წყლის კონტური

- ნაკვეთის საზღვარი
- შენობა
- არკა
- შარდული
- კიბე
- ფოთლოვანი ხე
- წიწვოვანი ხე
- ხეხილის ხე
- პალმა

- ბუჩქი
- გაზონი
- სამეთვალყურეო ჭები
- კეგლი
- შადრევანი
- ონკანი
- წყარო ან ჭა
- ბენზინგასამართი სადგ.
- მაღალი ძაბვის გადამცემი