
ფასადი 1-4 ღერძებში მ. 1:100

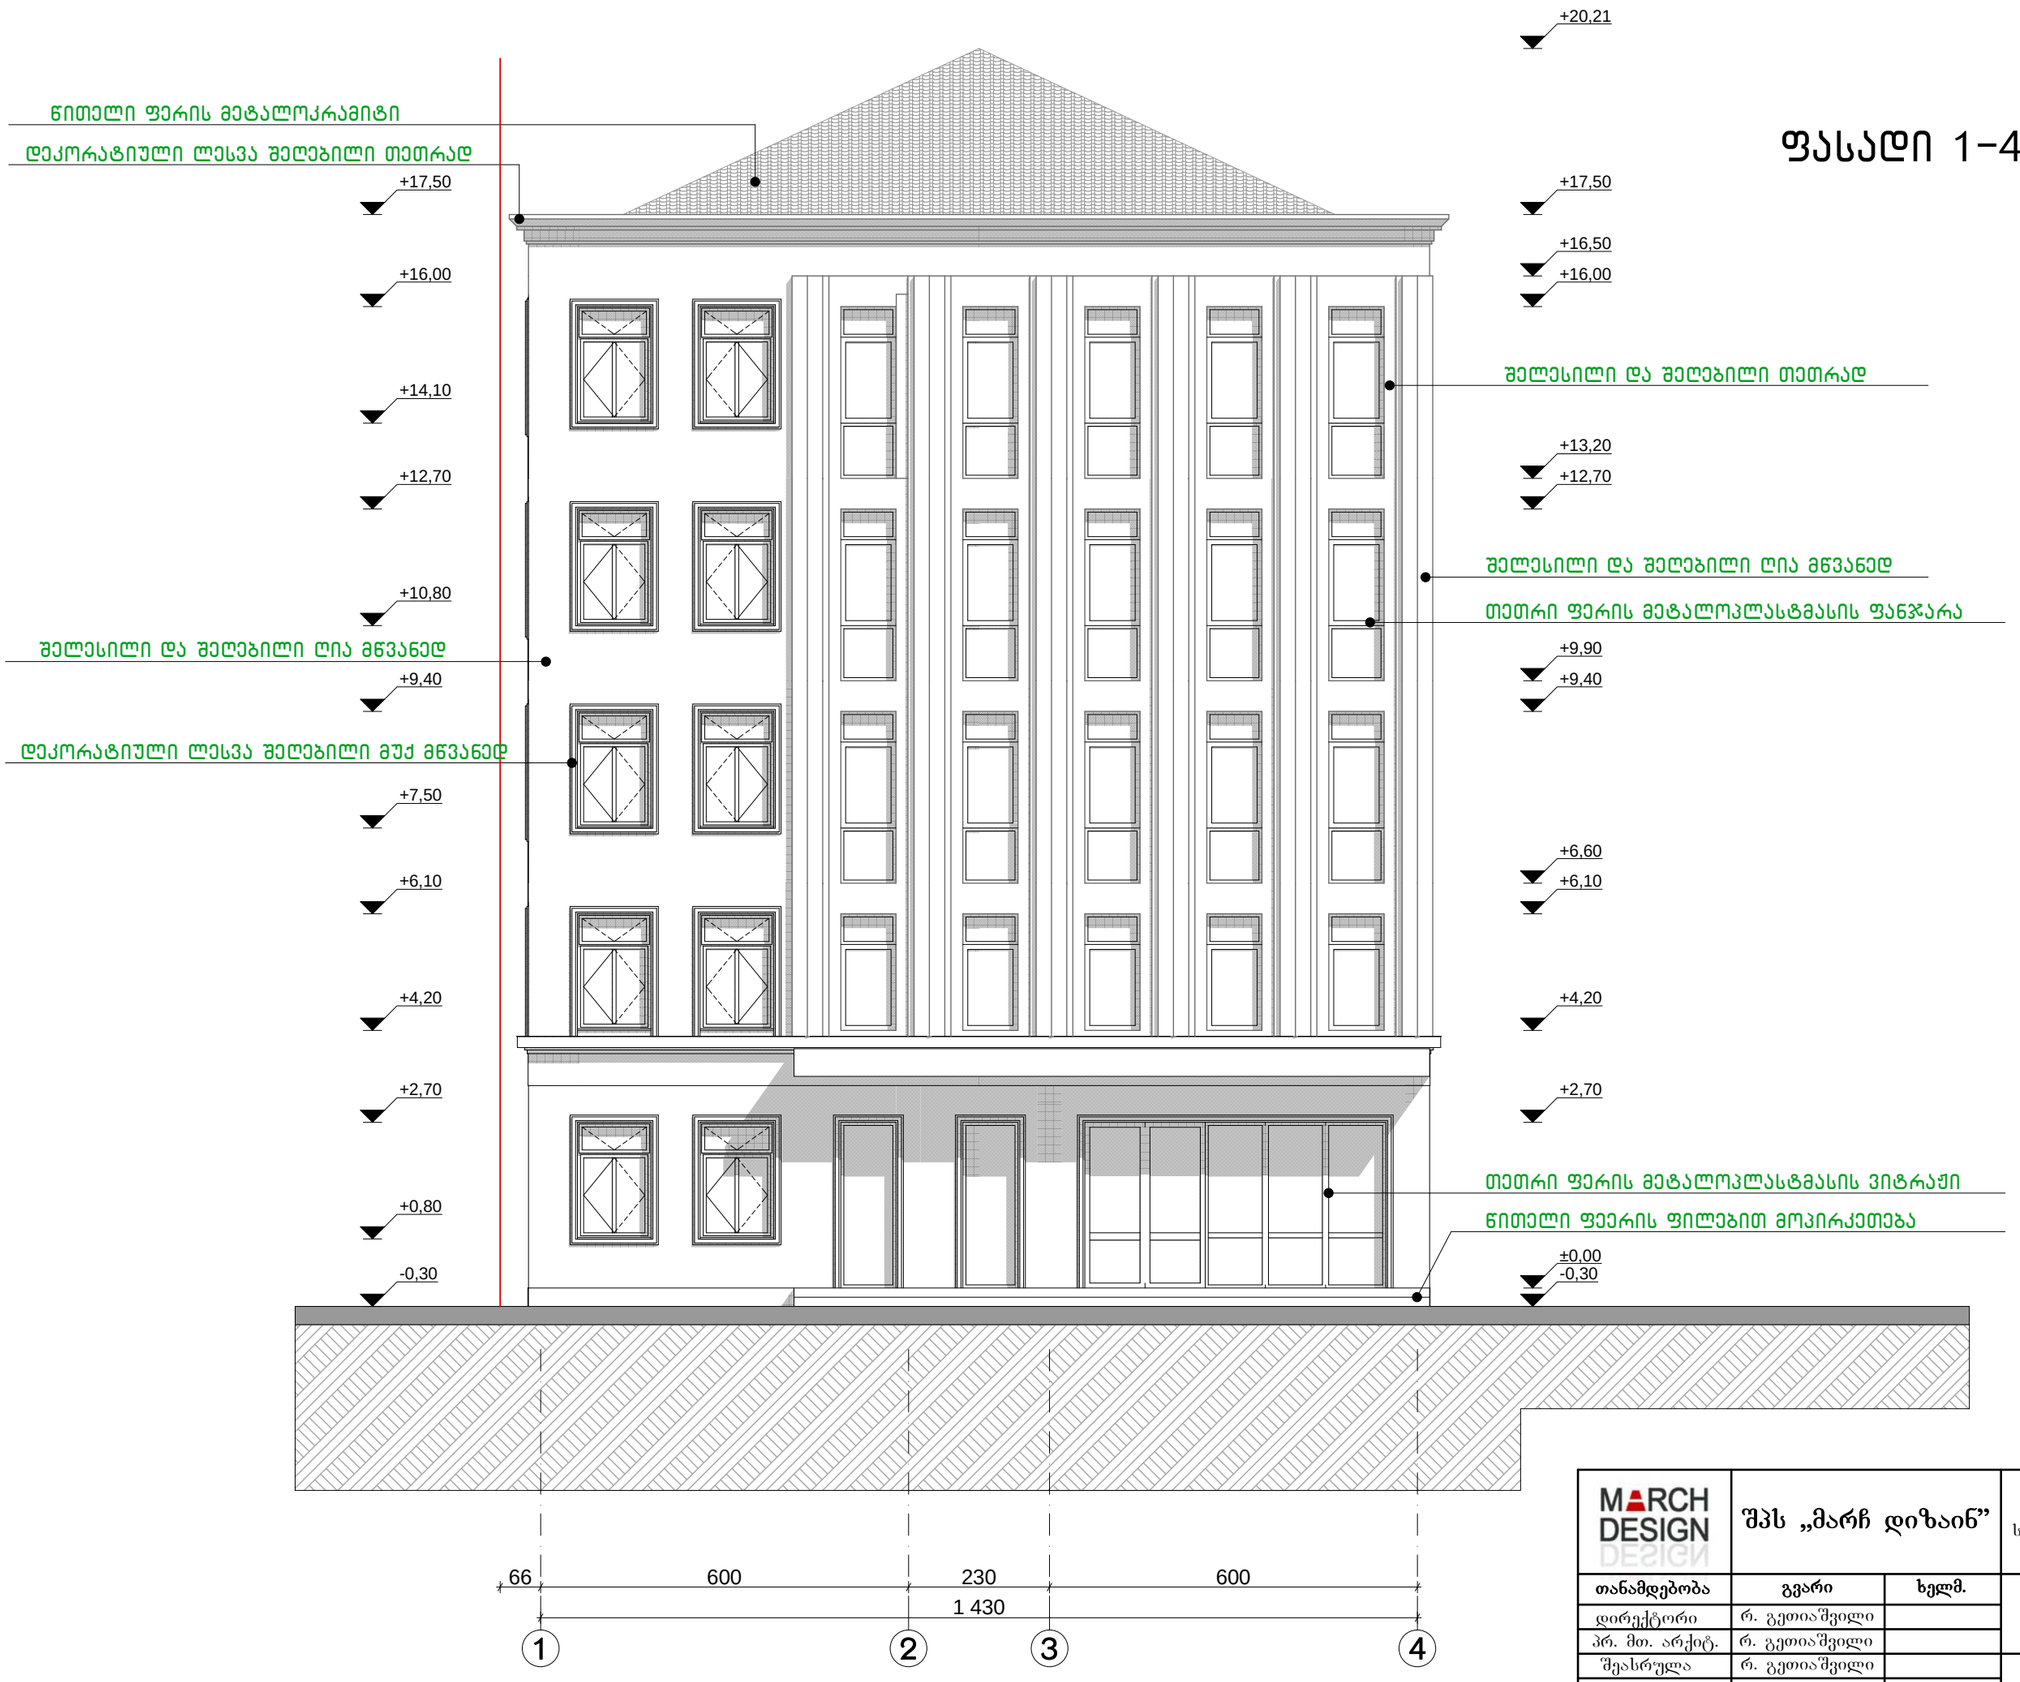


MARCH DESIGN	შპს „მარჩ დიზაინ”		ქ. თბილისი, წულაძის ქ. №22 (ნაკვეთი 34/015) შპს დამოუკიდებელი საერო გიმნაზია "შავნაბადა"-ს საკუთრებაში არსებულ მიწის ნაკვეთზე საბავშო ბაღის და სკოლის ფუნქციის მქონე შენობის პროექტი		
თანამდებობა	გვარი	ხელმ.	არქიტექტურული ნაწილი	დაკვეთა № 2014	
დირექტორი	რ. გეთიაშვილი				
პრ. მთ. არქიტ.	რ. გეთიაშვილი				
შეასრულა	რ. გეთიაშვილი		ფასადი 1-4 ღერძებში		
				სტად. მ. პ.	ფურც. ას-11	რაოდ. 14

ფასადი ე-ა ღერძებში მ. 1:100



MARCH DESIGN	შპს „მარჩ დიზაინ”		ქ. თბილისი, წულაძის ქ. №22 (ნაკვეთი 34/015) შპს დამოუკიდებელი საერო გიმნაზია "შავნაბადა"-ს საკუთრებაში არსებულ მიწის ნაკვეთზე საბავშო ბაღის და სკოლის ფუნქციის მქონე შენობის პროექტი
თანამდებობა	**გვარი**	**ხელმ.**	
დირექტორი	რ. გეთიაშვილი		**არქიტექტურული ნაწილი**
პრ. მთ. არქიტ.	რ. გეთიაშვილი		
შეასრულა	რ. გეთიაშვილი		ფასადი ე-ა ღერძებში
			დაკვეთა № 2014
			სტად. მ. პ. / **ფურც.** ას-12 / **რაოდ.** 14

ფასადი 4-1 ღერძებში მ. 1:100

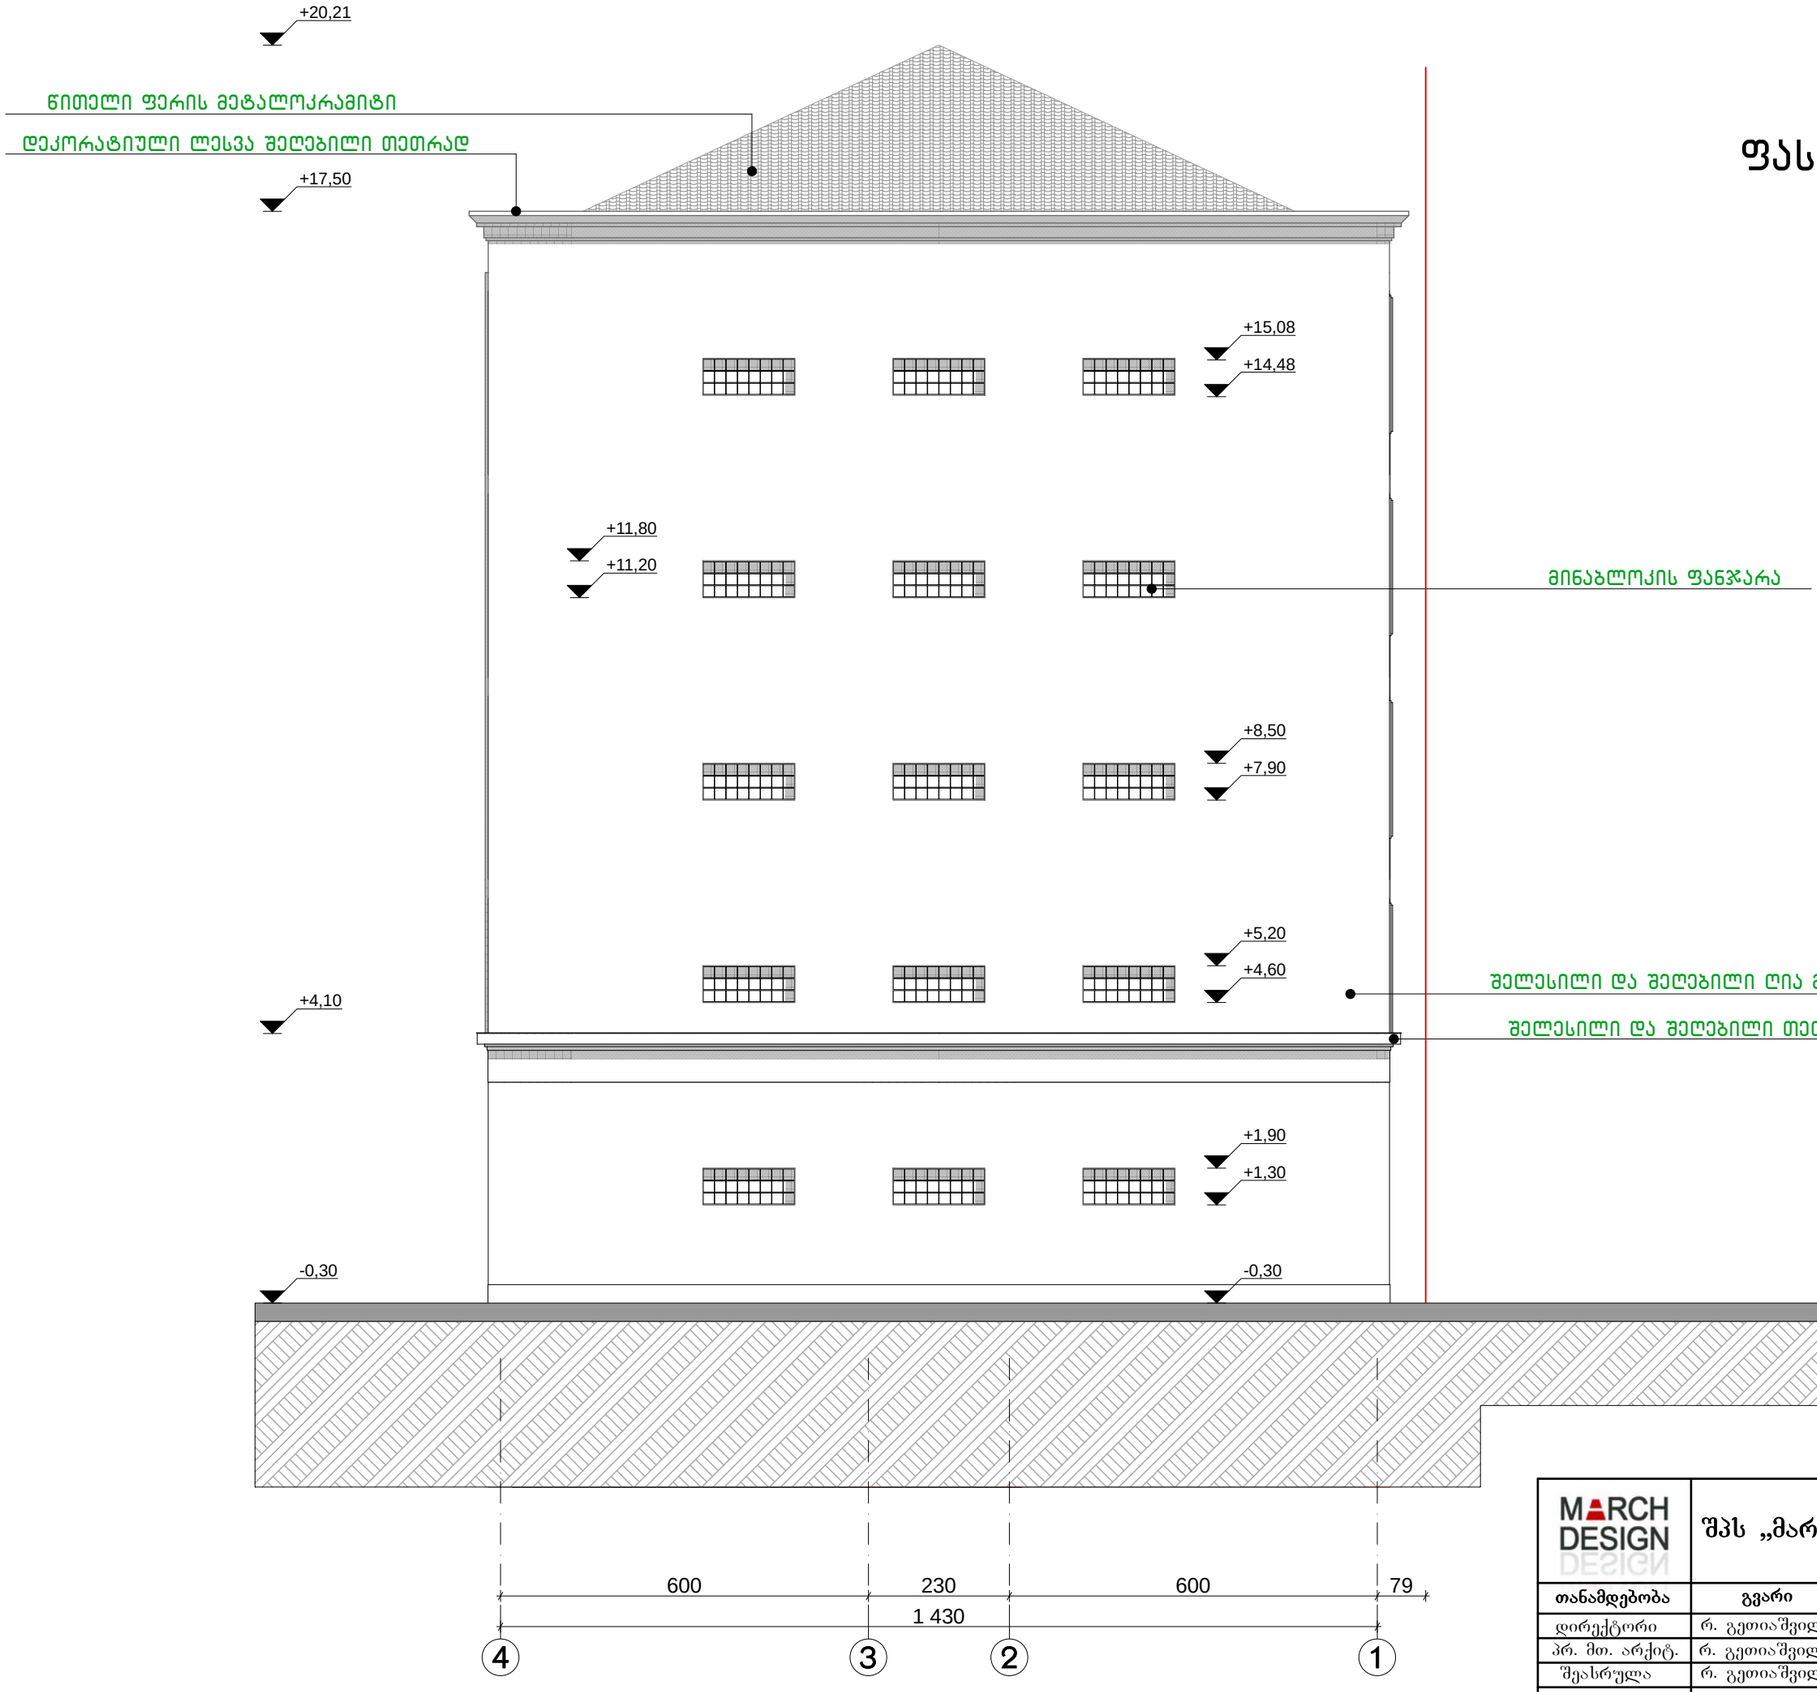

MARCH DESIGN	შპს „მარჩ დიზაინ”		ქ. თბილისი, წულაძის ქ. №22 (ნაკვეთი 34/015) შპს დამოუკიდებელი საერო გიმნაზია "შავნაბადა"-ს საკუთრებაში არსებულ მიწის ნაკვეთზე საბავშო ბაღის და სკოლის ფუქნციის მქონე შენობის პროექტი		
თანამდებობა	გვარი	ხელმ.	არქიტექტურული ნაწილი	დაკვეთა № 2014	
დირექტორი	რ. გეთიაშვილი				
პრ. მთ. არქიტ.	რ. გეთიაშვილი				
შეასრულა	რ. გეთიაშვილი		ფასადი 4-1 ღერძებში		
				სტად. მ. პ.	ფურც. ას-13	რაოდ. 14

ფასადი ა-ე ღერძებში მ. 1:100



MARCH DESIGN	შპს „მარჩ დიზაინ”		ქ. თბილისი, წულაძის ქ. №22 (ნაკვეთი 34/015) შპს დამოუკიდებელი საერო გიმნაზია "შავნაბადა"-ს საკუთრებაში არსებულ მიწის ნაკვეთზე საბავშო ბაღის და სკოლის ფუნქციის მქონე შენობის პროექტი
თანამდებობა	**გვარი**	**ხელმ.**	
დირექტორი	რ. გეთიაშვილი		**არქიტექტურული ნაწილი**
პრ. მთ. არქიტ.	რ. გეთიაშვილი		
შეასრულა	რ. გეთიაშვილი		ფასადი ა-ე ღერძებში

დაკვეთა № 2014		
სტად.	**ფურც.**	**რაოდ.**
მ. პ.	ას-14	14