1:100 სარდაფის სართულის გეგმა ფორმატი სტადია სტადია ფურცელი ფურცლები მასშტაბი ნახაზი: მისამართი: დირექტორი პროექტის სახელწოდება: თბილისი 2014წ. შეასრულა დამკვეთი: შპს `ელკომალიანსი~ შეამოწმა დაკვეთა # A-3 თ.გოცირიძე გ.ფსუტური ზ.ნადირაძე გ.ფსუტური პრ.მთ.ინჟინერი ზ.ნადირაძე თბილისი, ალ. ყაზბეგის გამზ.19ა. ტელ/ფაქსი: (99532) 375-748 პრ.მთ.არქიტექტორი ქ.თბილისში, დიდი დიღომი-გლდანის მაგისტრალსადა ბელიაშვილის ქუჩის გადაკვეთაზე, შპს `ELEFANT ~-ის კუთვნილ 431 მ ÞÚÚÚÚ#004/125 არასასოფლო-სამეურნეო მიწის ნაკვეთზე, მრავალფუნქციური ობიექტის შენობის მშენებლობა შპს `ELEFANT ~ სარდაფის სართულის გეგმა მ1:100 ა-05

II k o r e q t i r e b u l i

1:100 I სართულის გეგმა ფორმატი სტადია სტადია ფურცელი ფურცლები მასშტაბი ნახაზი: მისამართი: დირექტორი პროექტის სახელწოდება: თბილისი 2014წ. შეასრულა დამკვეთი: შპს `ელკომალიანსი~ შეამოწმა დაკვეთა # A-3 თ.გოცირიძე გ.ფსუტური ზ.ნადირაძე გ.ფსუტური პრ.მთ.ინჟინერი ზ.ნადირაძე თბილისი, ალ. ყაზბეგის გამზ.19ა. ტელ/ფაქსი: (99532) 375-748 პრ.მთ.არქიტექტორი ქ.თბილისში, დიდი დიღომი-გლდანის მაგისტრალსადა ბელიაშვილის ქუჩის გადაკვეთაზე, შპს `ELEFANT ~-ის კუთვნილ 431 მ ÞÚÚÚÚ#004/125 არასასოფლო-სამეურნეო მიწის ნაკვეთზე, მრავალფუნქციური ობიექტის შენობის მშენებლობა შპს `ELEFANT ~ I სართულის გეგმა მ1:100 ა-06

II k o r e q t i r e b u l i

II სართულის გეგმა
მ1:100

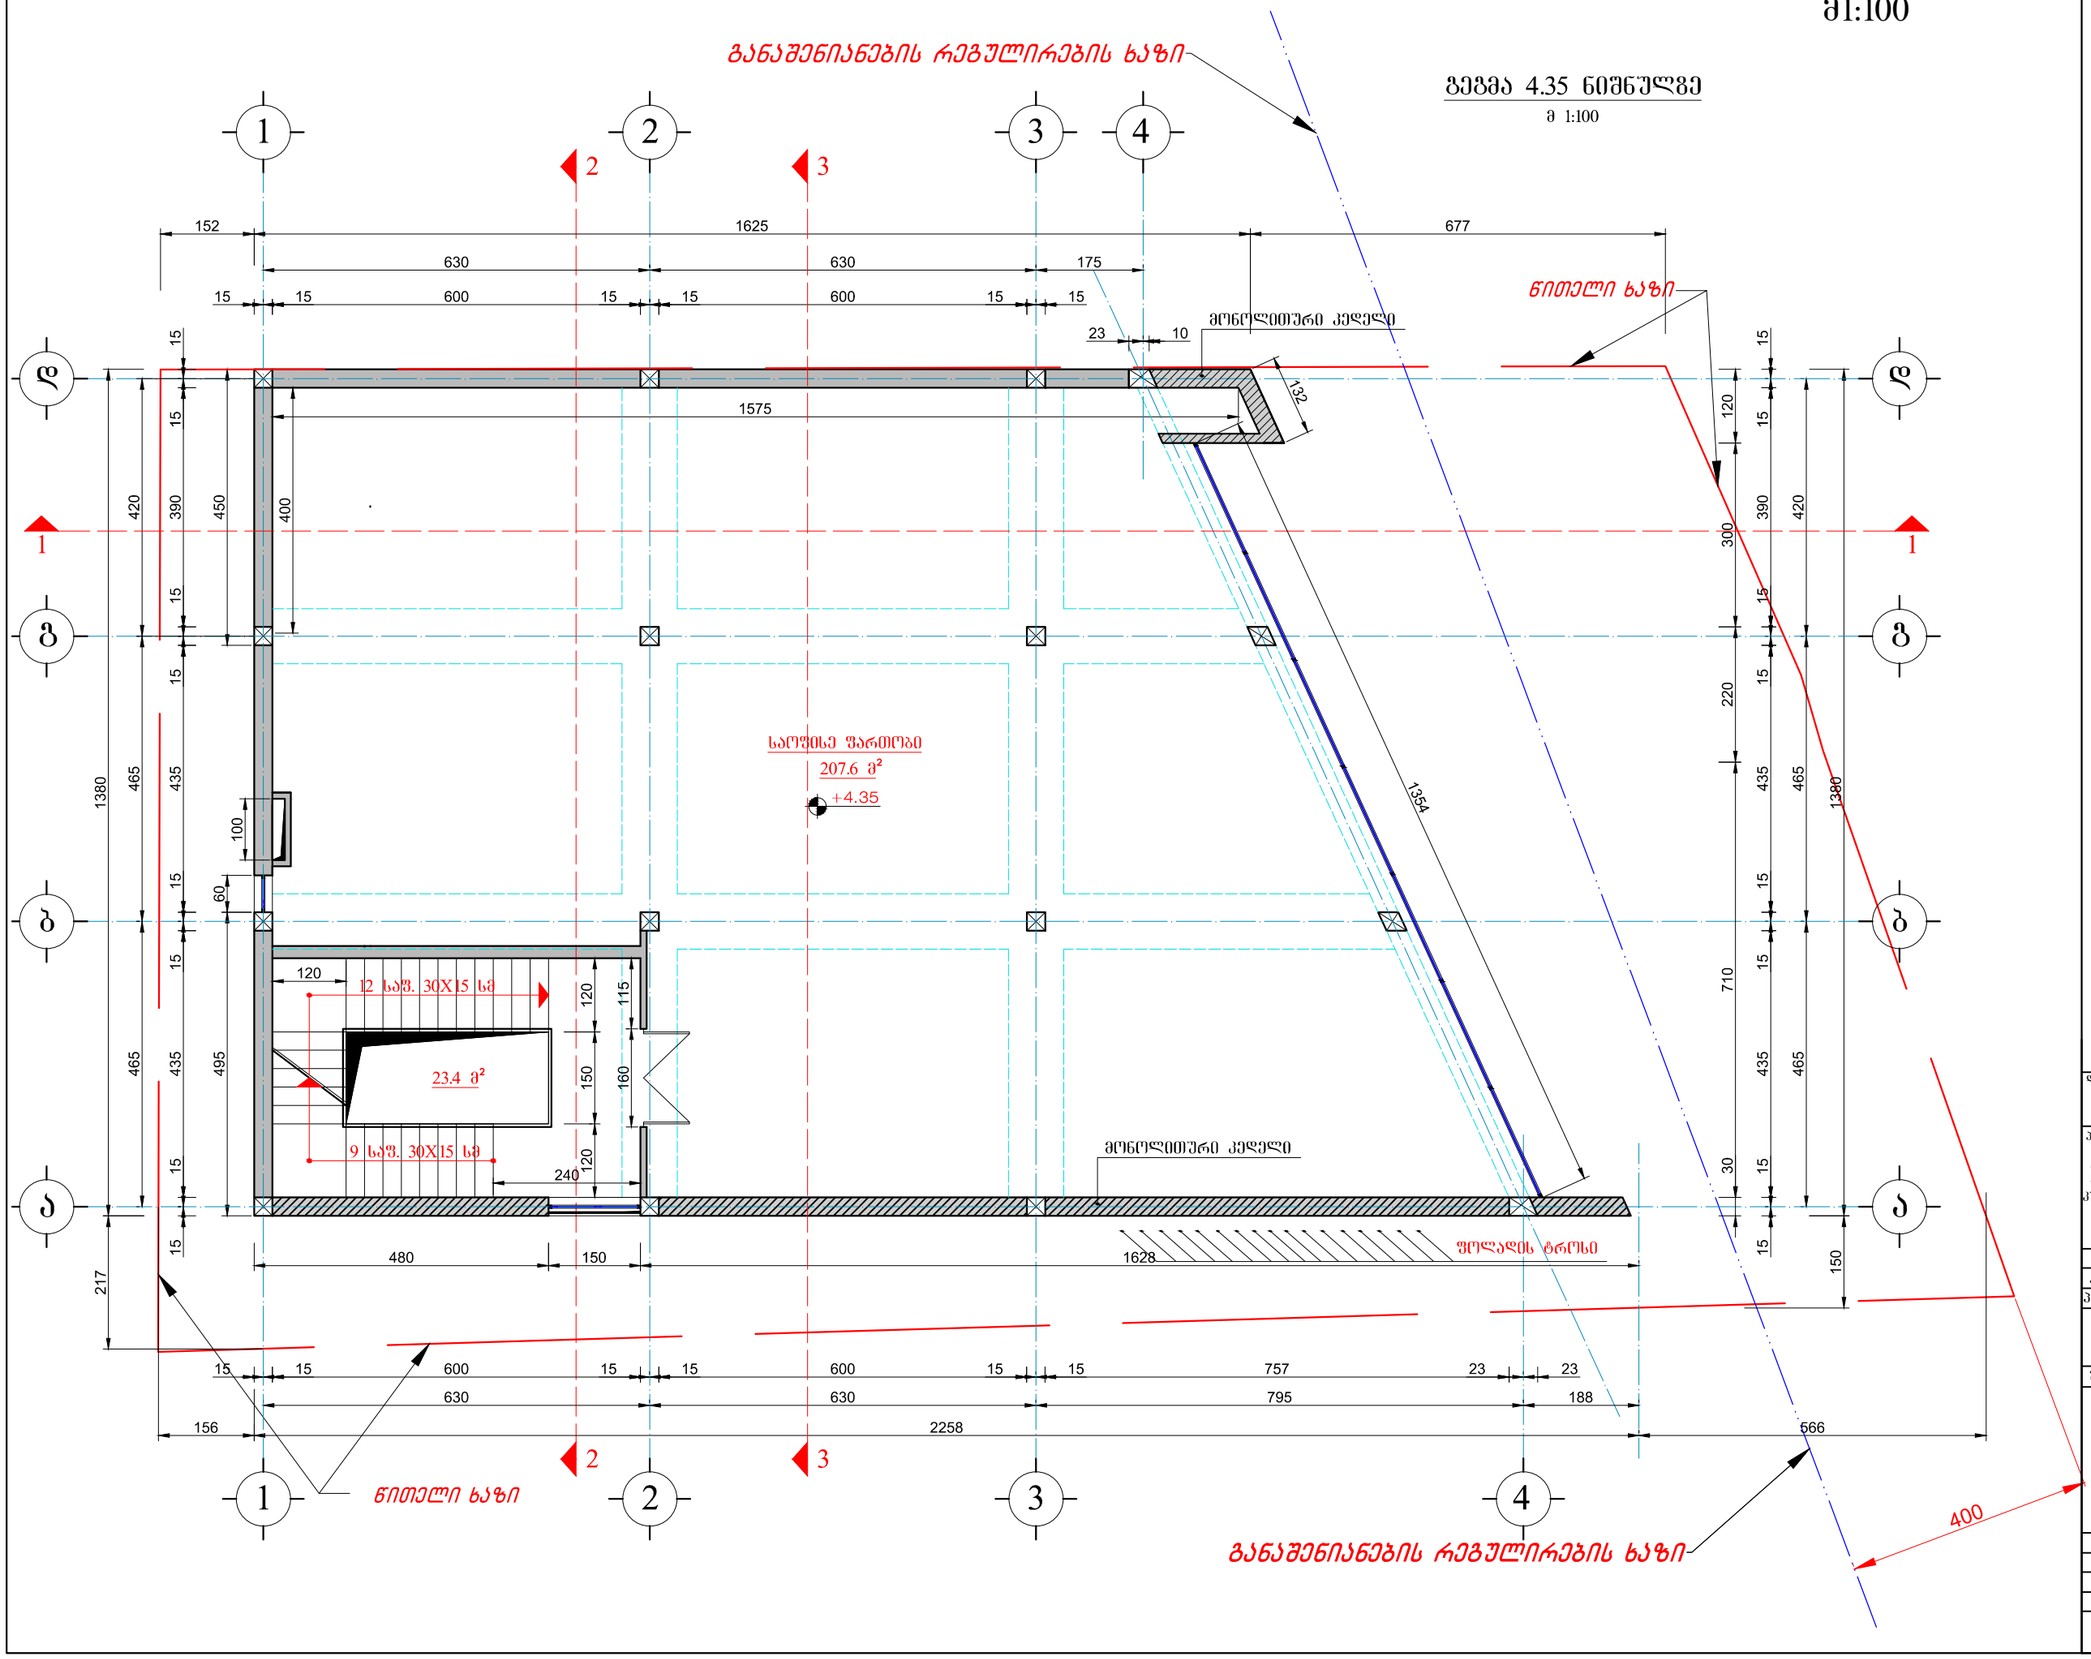

დაკვეთა №	ფორმატი A-3

II სართული

დამკვეთი:
შპს „ELEFANT “

პროექტის სახელწოდება:
ქ.თბილისში, დიდი დიღომი-გლდანის მაგისტრალსა და ბელიაშვილის ქუჩის გაგაკვეთაზე, შპს „ELEFANT “-ის კუთვნილ 431 მ² №004/125 არასასოფლო-სამეურნეო მიწის ნაკვეთზე, მრავალფუნქციური ობიექტის მშენებლობა

დირექტორი		თ.ბერიძირიძე
არ.მთ.ინჟინერი		გ.ნადირაძე
არ.მთ.არქიტექტორი		გ.შხუბერი
შეასრულა		გ.შხუბერი
შეამოწმა		გ.ნადირაძე

მისამართი:
შპს „ელკომგალიანსი“
თბილისი 2014წ.
თბილისი, ალ. ყაზბეგის გამზ.19ა.
ტელ/ფაქსი: (99532) 375-748

მასშტაბი	1:100

ნახაზი: II სართულის გეგმა

სტადია	ფურცელი	ფურცლები
სტადია	ა-07	

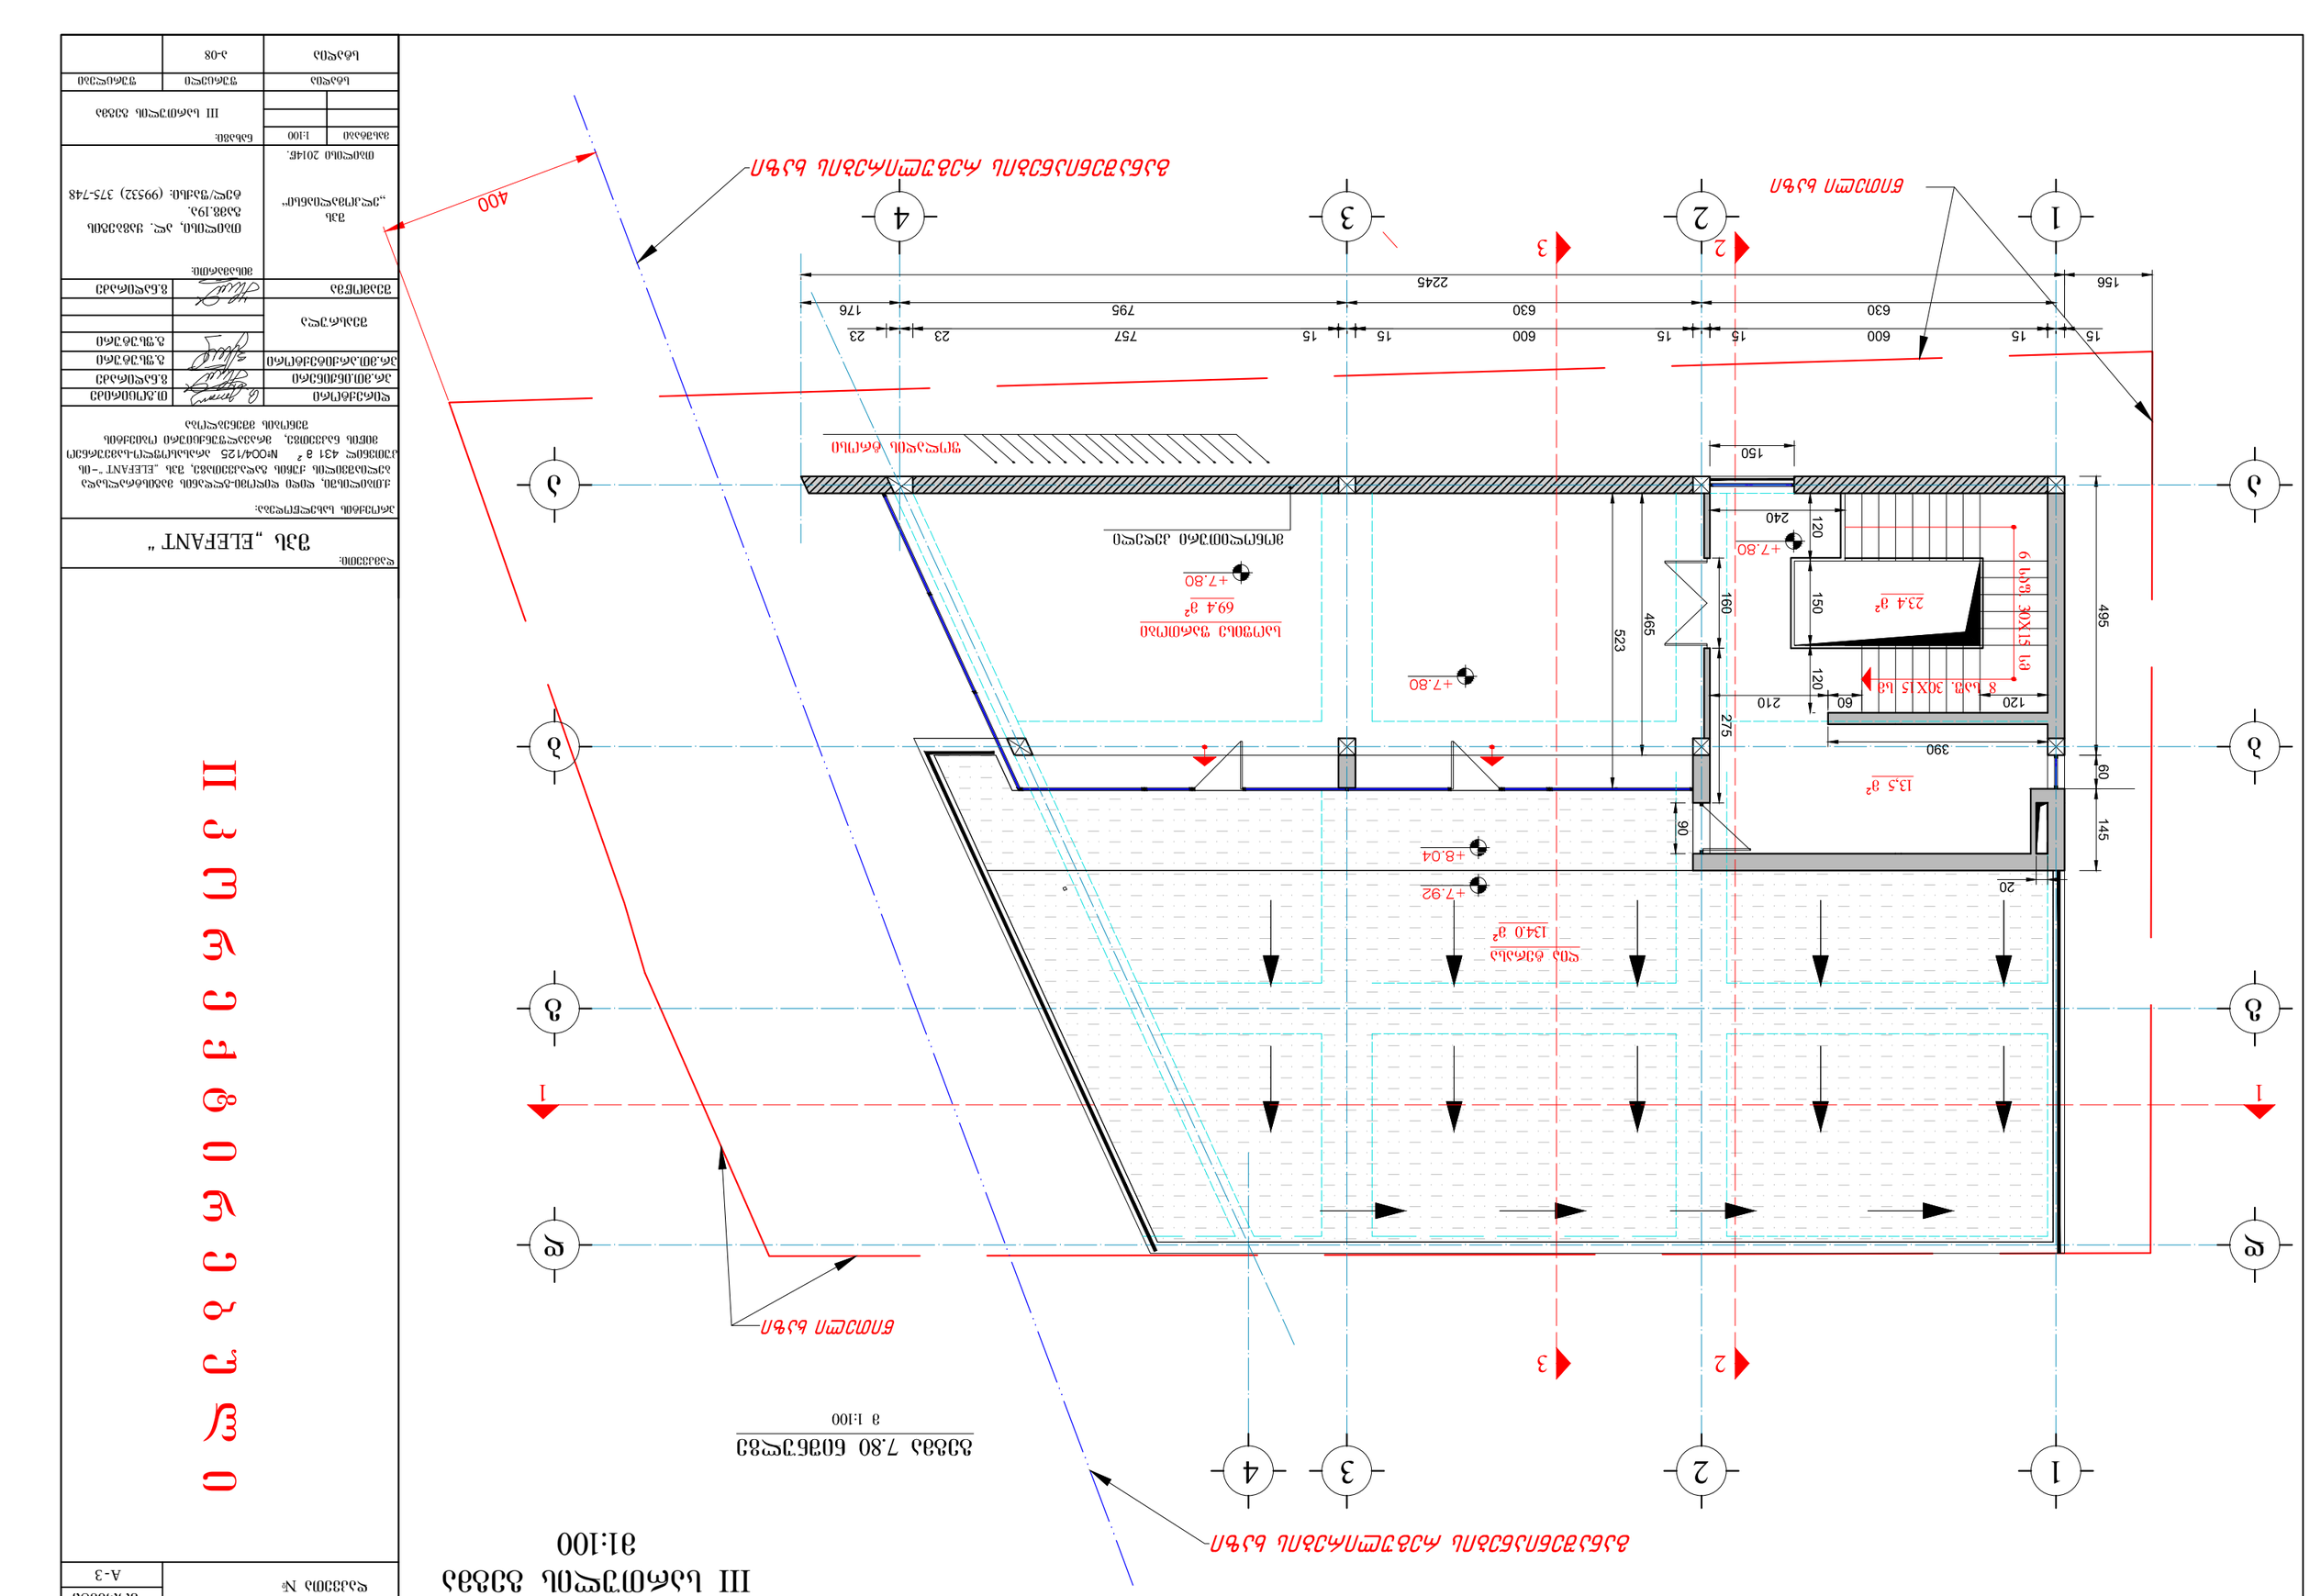

1:100 III სართულის გეგმა ფორმატი სტადია სტადია ფურცელი ფურცლები მასშტაბი ნახაზი: მისამართი: დირექტორი პროექტის სახელწოდება: თბილისი 2014წ. შეასრულა დამკვეთი: შპს `ელკომალიანსი~ შეამოწმა დაკვეთა # A-3 თ.გოცირიძე გ.ფსუტური ზ.ნადირაძე გ.ფსუტური პრ.მთ.ინჟინერი ზ.ნადირაძე თბილისი, ალ. ყაზბეგის გამზ.19ა. ტელ/ფაქსი: (99532) 375-748 პრ.მთ.არქიტექტორი ქ.თბილისში, დიდი დიღომი-გლდანის მაგისტრალსადა ბელიაშვილის ქუჩის გადაკვეთაზე, შპს `ELEFANT ~-ის კუთვნილ 431 მ ÞÚÚÚÚ#004/125 არასასოფლო-სამეურნეო მიწის ნაკვეთზე, მრავალფუნქციური ობიექტის შენობის მშენებლობა შპს `ELEFANT ~ III სართულის გეგმა მ1:100 ა-08

II k o r e q t i r e b u l i