
ფასადი ა-დ ღერძებში

მ 1:100

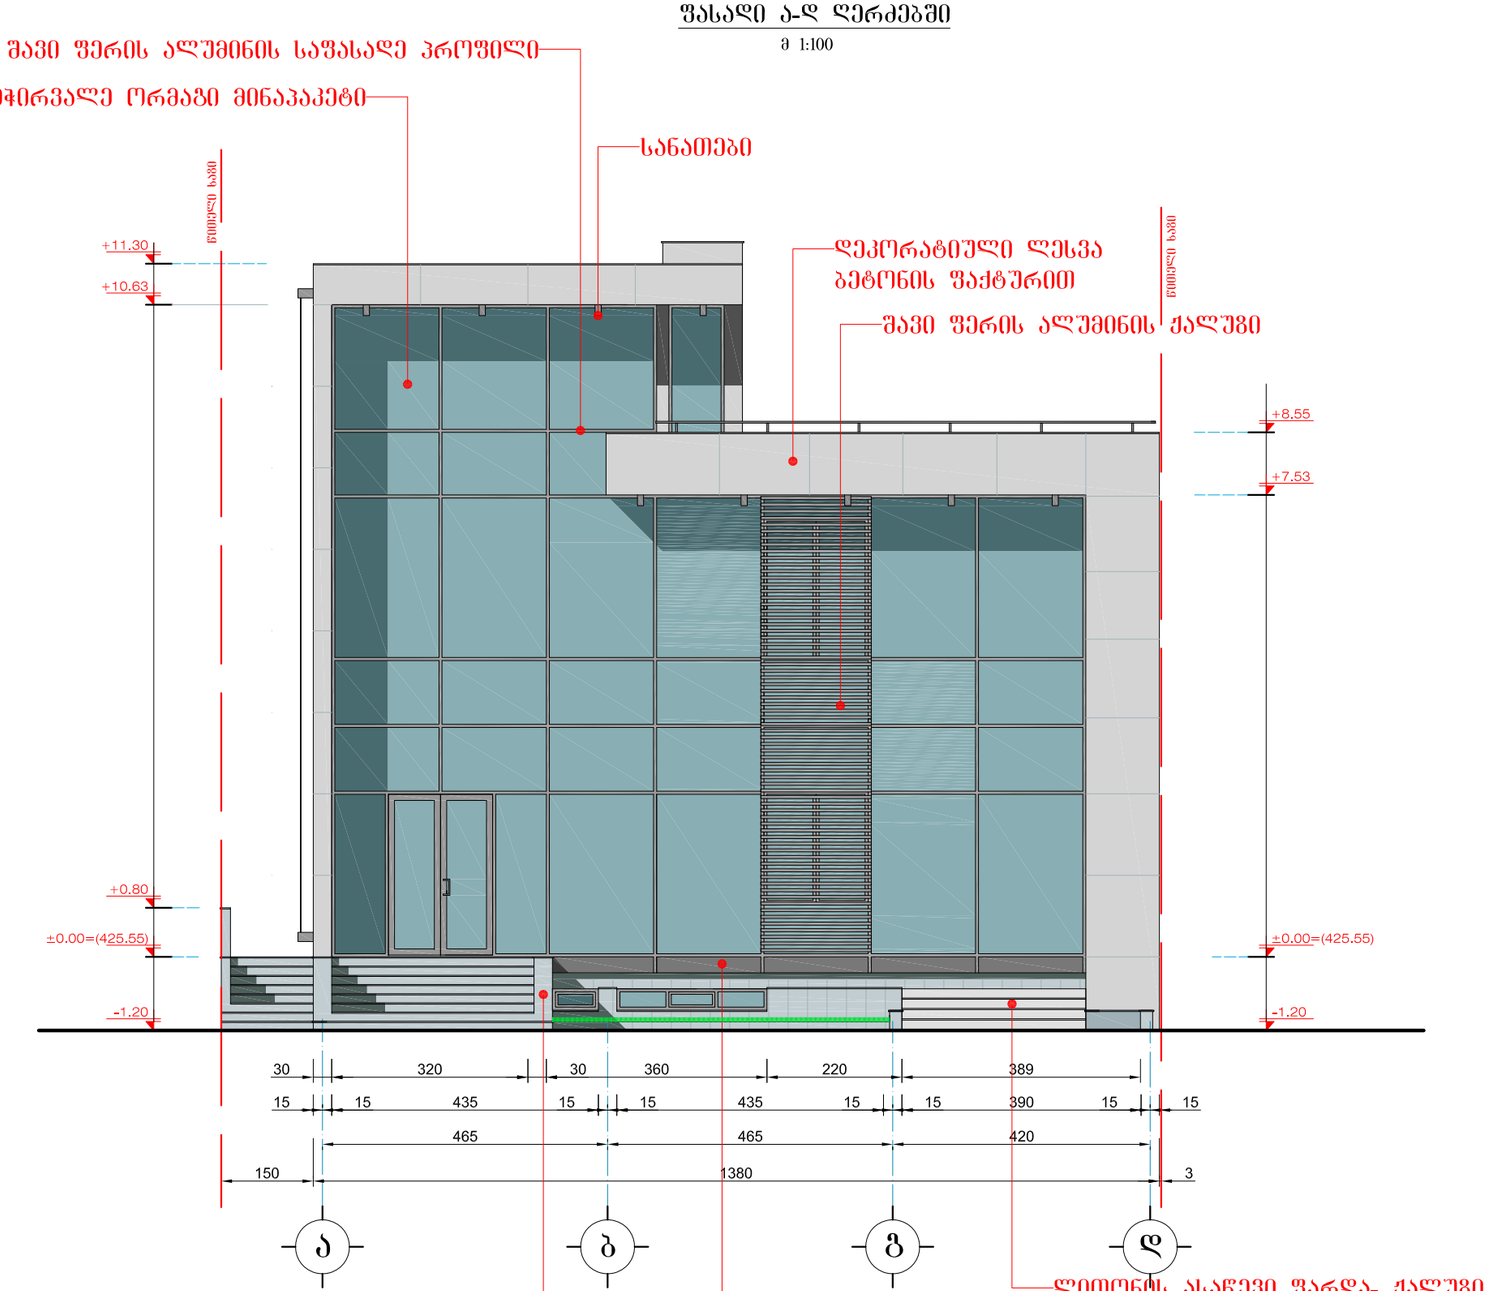

დაკვეთა №

ფორმატი
A-3

საცხოვრებელი სახლი

დაკვეთა:

შპს „ELEFANT “

პროექტის სახელწოდება:

ქ.თბილისში, დიდი დიღომი-ჯლაანის მაგისტრალსა და ბელიაშვილის ქუჩის გადაკვეთაზე, შპს „ELEFANT “-ის კუთვნილ 431 მ² №004/125 არასასოფლო-სამეურნეო მიწის ნაკვეთზე, მრავალფუნქციური რაციქტის შენობის მშენებლობა

დირექტორი		მ.გოცირიძე
არ.მთ.ინქინერი		გ.ნალბრაძე
არ.მთ.არქიტექტორი		გ.ფსუტური
შეასრულა		გ.ფსუტური
შეამოწმა		გ.ნალბრაძე

მისამართი:

შპს „ელკომპლიანსი“

თბილისი 2014წ.

თბილისი, ალ. ყაზბეგის გამზ.19ა.
ტელ/ფაქსი: (99532) 375-748

მასშტაბი	1:100

ნახაზი:


ფასადი ა-დ

სტადია	ფურცელი	ფურცლები
სტადია	ა-13	

დაკვეთა №	ფორმატი
	A-3

ფასადი 1-3 ღერძებში

მ 1:100

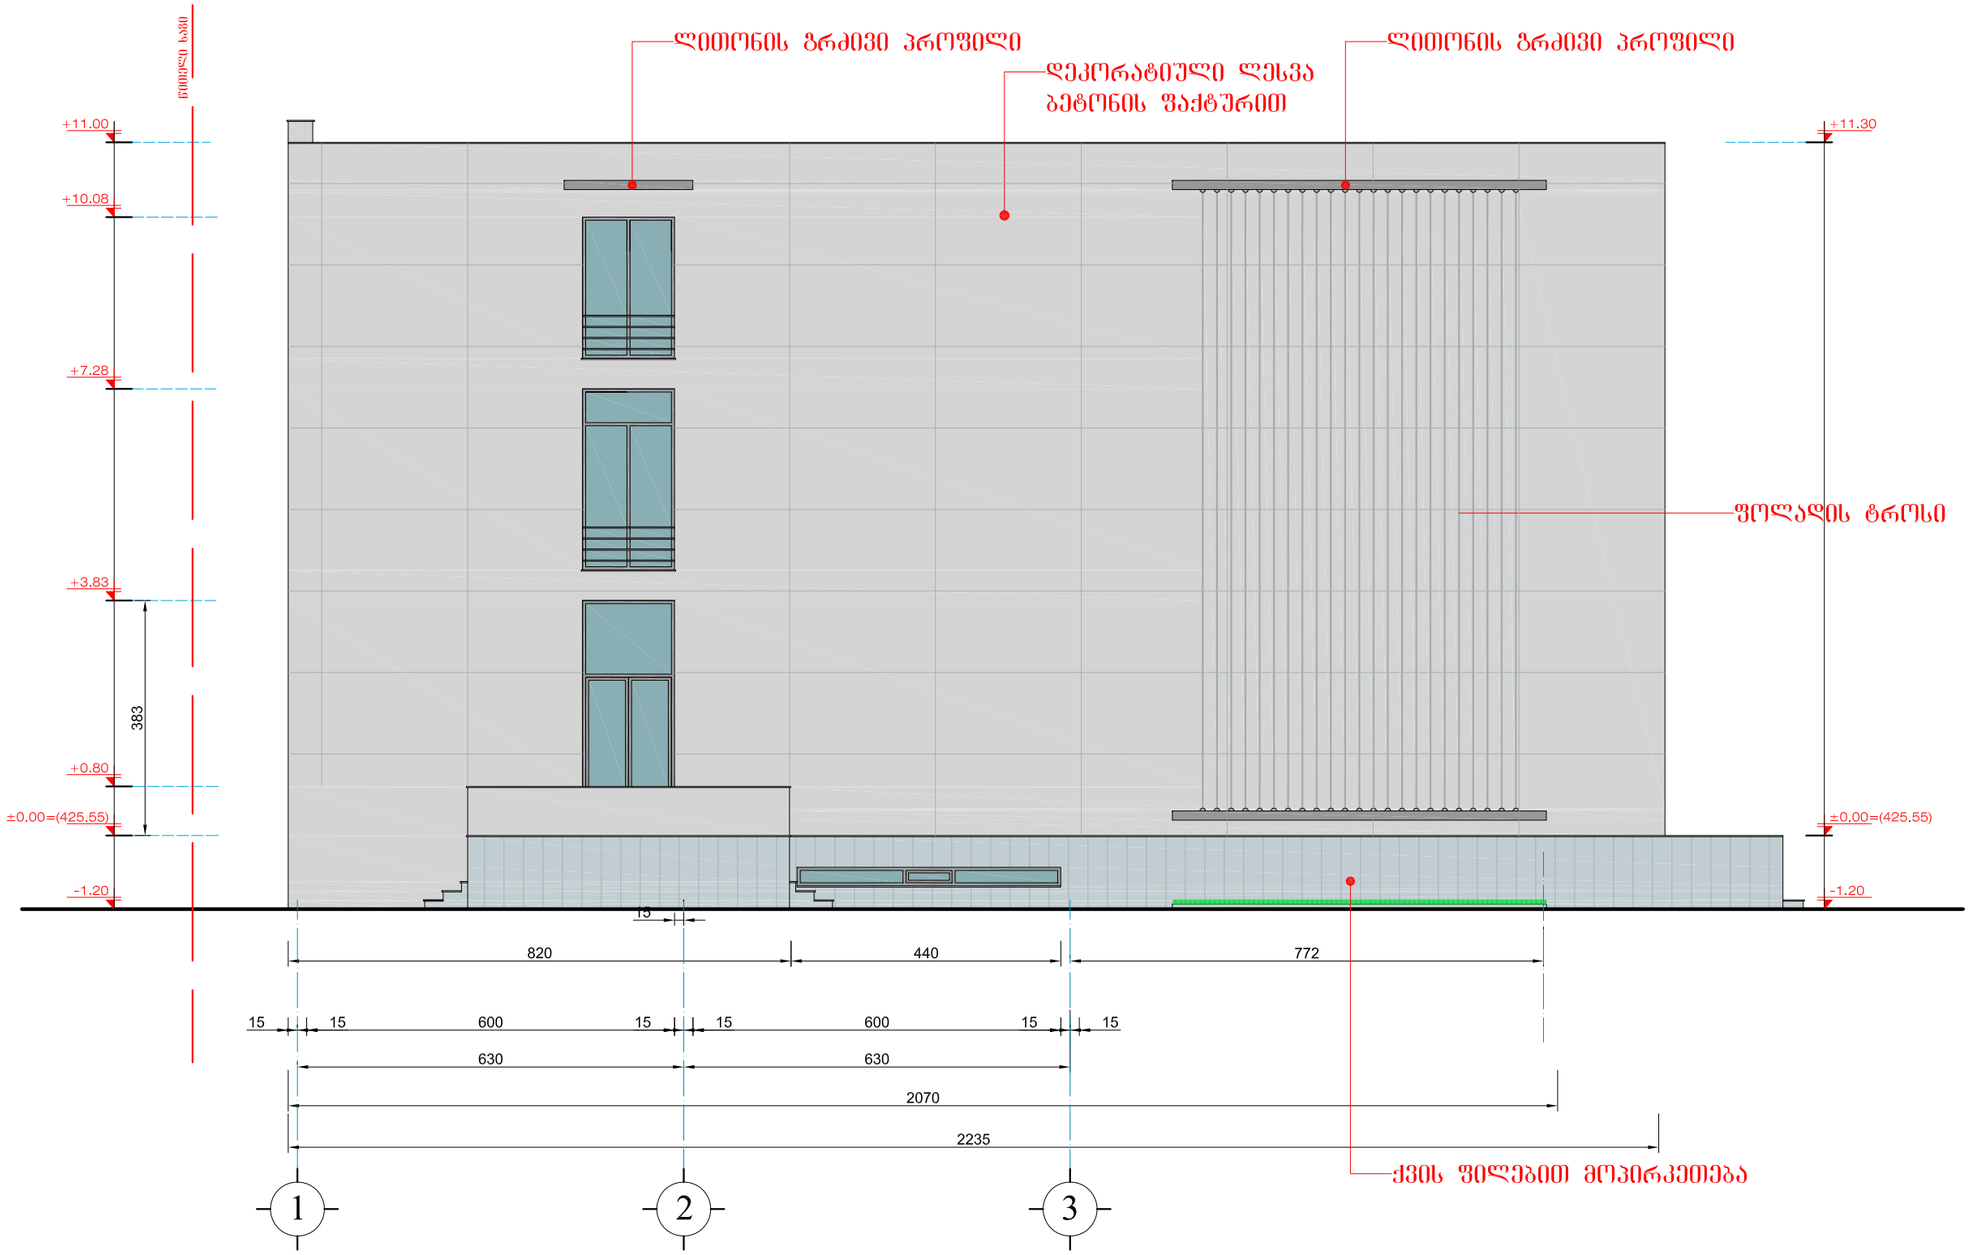

შპს „ELEFANT“

პროექტის სახელწოდება:

ქ.თბილისში, დიდი დიღომი-ჯღლანის მაგისტრალსა ბელიაშვილის ქუჩის გაღაკვეთაზე, შპს „ELEFANT“-ის კუთვნილ 431 მ² №004/125 არასასოფლო-სამეურნეო მიწის ნაკვეთზე, მრავალფუნქციური რიგიქტის შენობის მშენებლობა

დირექტორი		მ.ჯოცირიძე
პრ.მთ.ინჟინერი		გ.ნალდრაძე
პრ.მთ.არქიტექტორი		გ.შსუჭური
შეასრულა		გ.შსუჭური
შეამოწმა		გ.ნალდრაძე

მისამართი:

შპს „ელეფანტიანსი“

თბილისი 2014წ.

თბილისი, ალ. ყაზბეგის გამზ.19ა.
ტელ/ფაქსი: (99532) 375-748

მასშტაბი	1:100


ნახაზი:

ფასადი „1-3“ ღერძებში

სტადია	ფურცელი	ფურცლები
სტადია	ა-14	

ფასადი 3-1 ღერძებში

მ 1:100

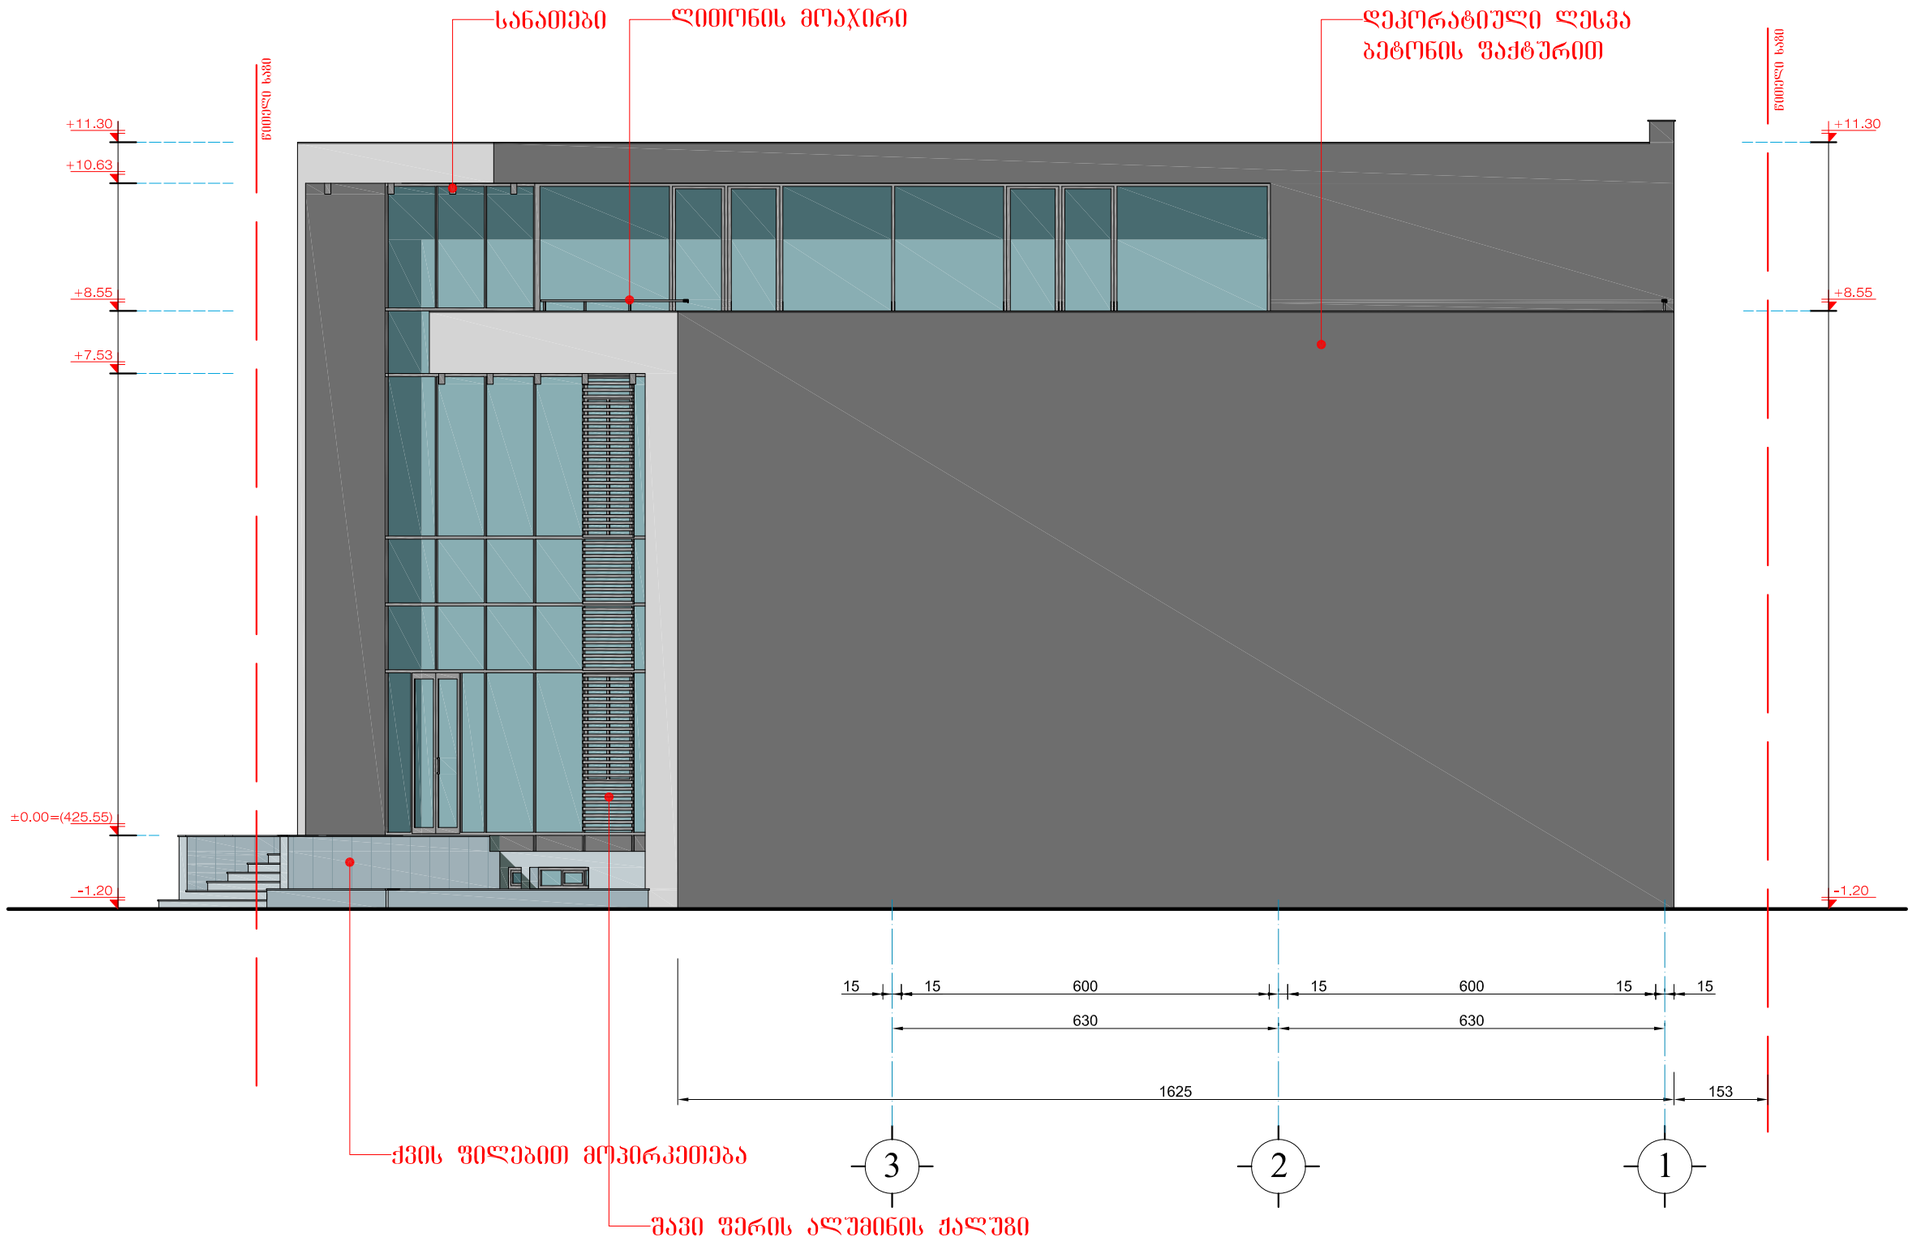

დაკვეთა №

ფორმატი A-3

დამკვეთი:

შპს „ELEFANT “

პროექტის სახელწოდება:

ქ.ბათუმისში, ლიდი ლიდიემ-ჯლაბანის მაგისტრალსადა ბელიაშვილის ქუჩის გადაკვეთაზე, შპს „ELEFANT “-ის კუთვნილ 431 მ² №004/125 არასასოფლო-სამეურნეო მიწის ნაკვეთზე, მრავალფუნქციური რაიმიქტის შენობის მშენებლობა

დირექტორი		მ.ჯოციძე
პრ.მთ.ინჟინერი		გ.ნადირაძე
პრ.მთ.არქიტექტორი		გ.ფსუშური
შეასრულა		გ.ფსუშური
შეამოწმა		გ.ნადირაძე

შპს „ელკომპალიანსი“

ბათუმი 2014წ.

მისამართი:

ბათუმი, ალ. ყაზბეგის გამზ.19ა.
ტელ/ფაქსი: (99532) 375-748

მასშტაბი	1:100


ნახაზი:

ფასადი „3-1" ღერძებში

სტადია	ფურცელი	ფურცლები
სტადია	ა-15	

ფასადი დ-ა ღერძებში

მ 1:100

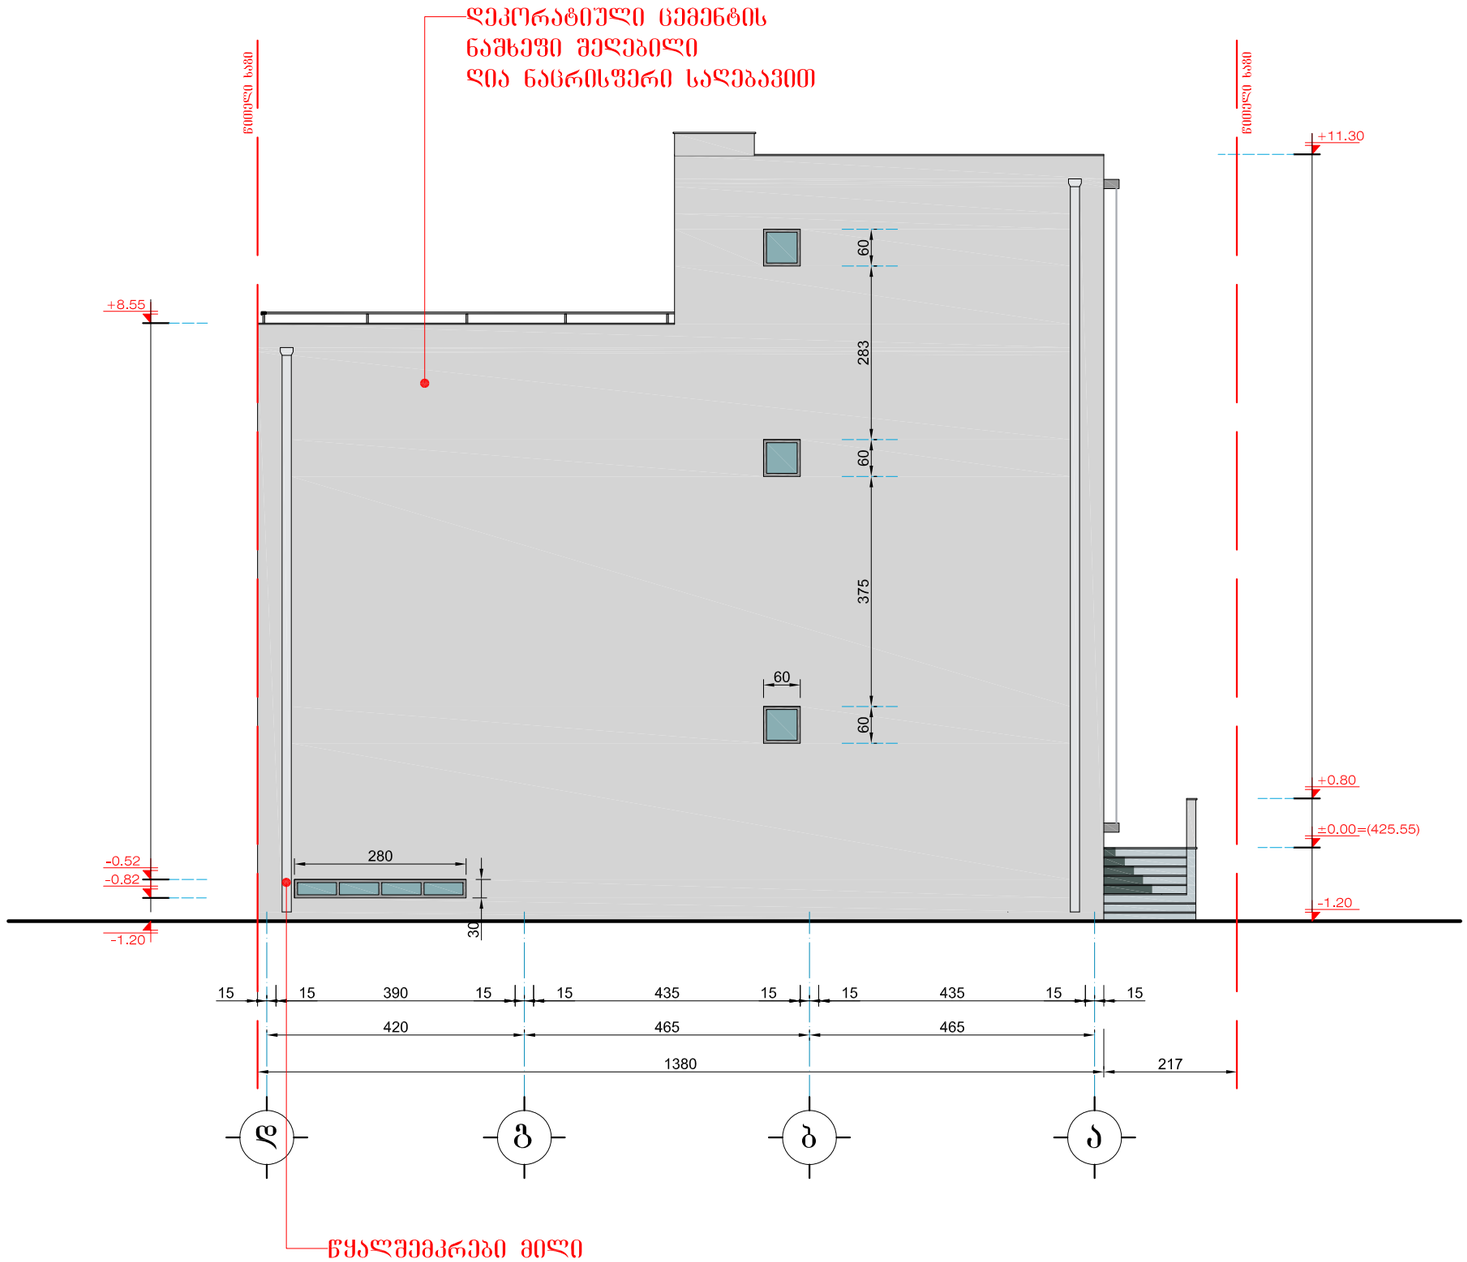

დაკვეთა №	ფორმატი A-3

ფასადების ნახაზები

დაკვეთის:	შპს „ELEFANT“	
პროექტის სახელწოდება:	ქ.თბილისში, დიდი დიღომი-ვლდანის მაგისტრალსა და ბელიაშვილის ქუჩის გადაკვეთაზე, შპს „ELEFANT“-ის კუთვნილ 431 მ² №004/125 არასასოფლო-სამეურნეო მიწის ნაკვეთზე, მრავალფუნქციური ობიექტის მშენებლობის მშენებლობა	
დირექტორი		ი.ჯოცირიძე
პრ.მთ.ინჟინერი		გ.ნალრაძე
პრ.მთ.არქიტექტორი		გ.ფსუშტარი
შეასრულა		გ.ფსუშტარი
შეამოწმა		გ.ნალრაძე
შპს „ელკომალიანსი“ თბილისი 2014წ.	მისამართი: თბილისი, ალ. ყაზბეგის გამზ.19ა. ტელ/ფაქსი: (99532) 375-748	
მასშტაბი 1:100	ნახაზი: ფასადი „დ-ა“ ღერძებში	
სტადია	ფურცელი	ფურცლები
სტადია	ა-16	