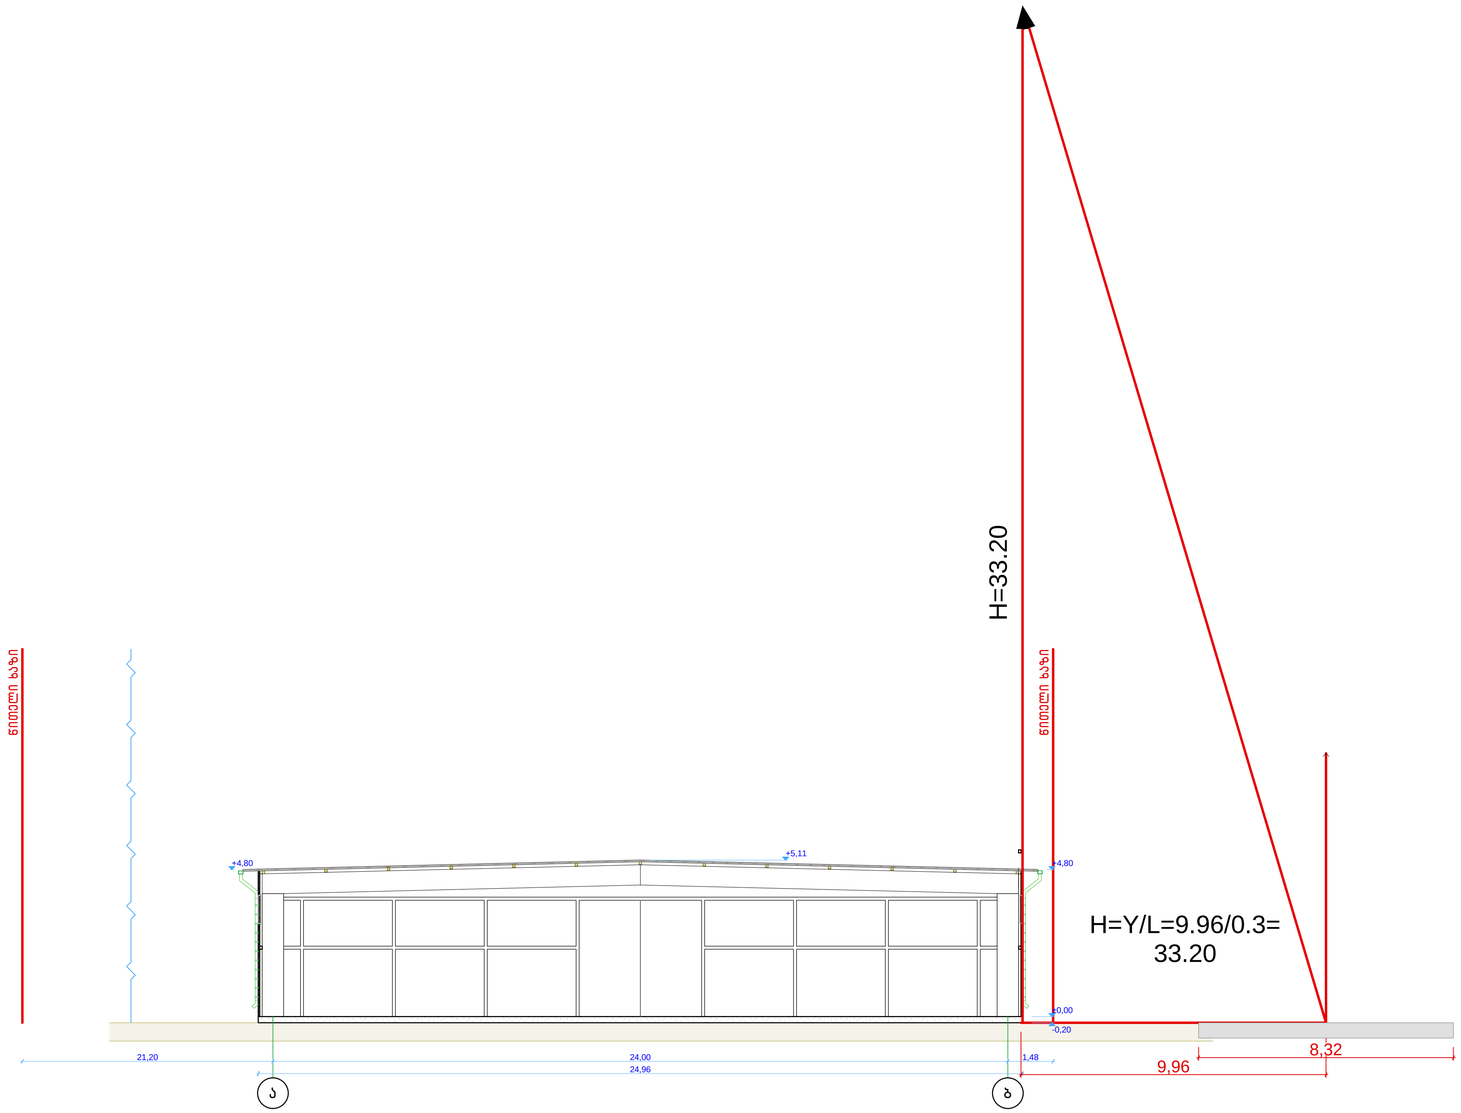

მასშტაბი ფურცელი

თარიღი

ნახაზის

დასახელება

ობიექტის

მისამართი

შპს `ნიუ მაქს~

Ltd `New max~

(+99532) 2373385;

newmax7777@gmail.com

ნათია

კობაიძე დირექტორი

არქიტექტორი გურამ

ჟორჟოლიანი

A-1

ქ. თბილისი, დასახლება ქვემო

aleqseevka, საქ. ისტორიისა და

ლულტ. ძეგლთა დაც. საზოგ. ექსპ.

komb. mimd.

1:100

a b

24,00

24,96

+4,80

±0,00

-0,20

+5,11

+4,80

21,20 1,48 9,96 8,32

წითელი ხაზი

წითელი ხაზი

H=Y/L=9.96/0.3=

33.20

H=33.20

სიმაღლის განსაზღვრის სქმეა

ჭრილი 2

m 1:100

სიმაღლის სქემა