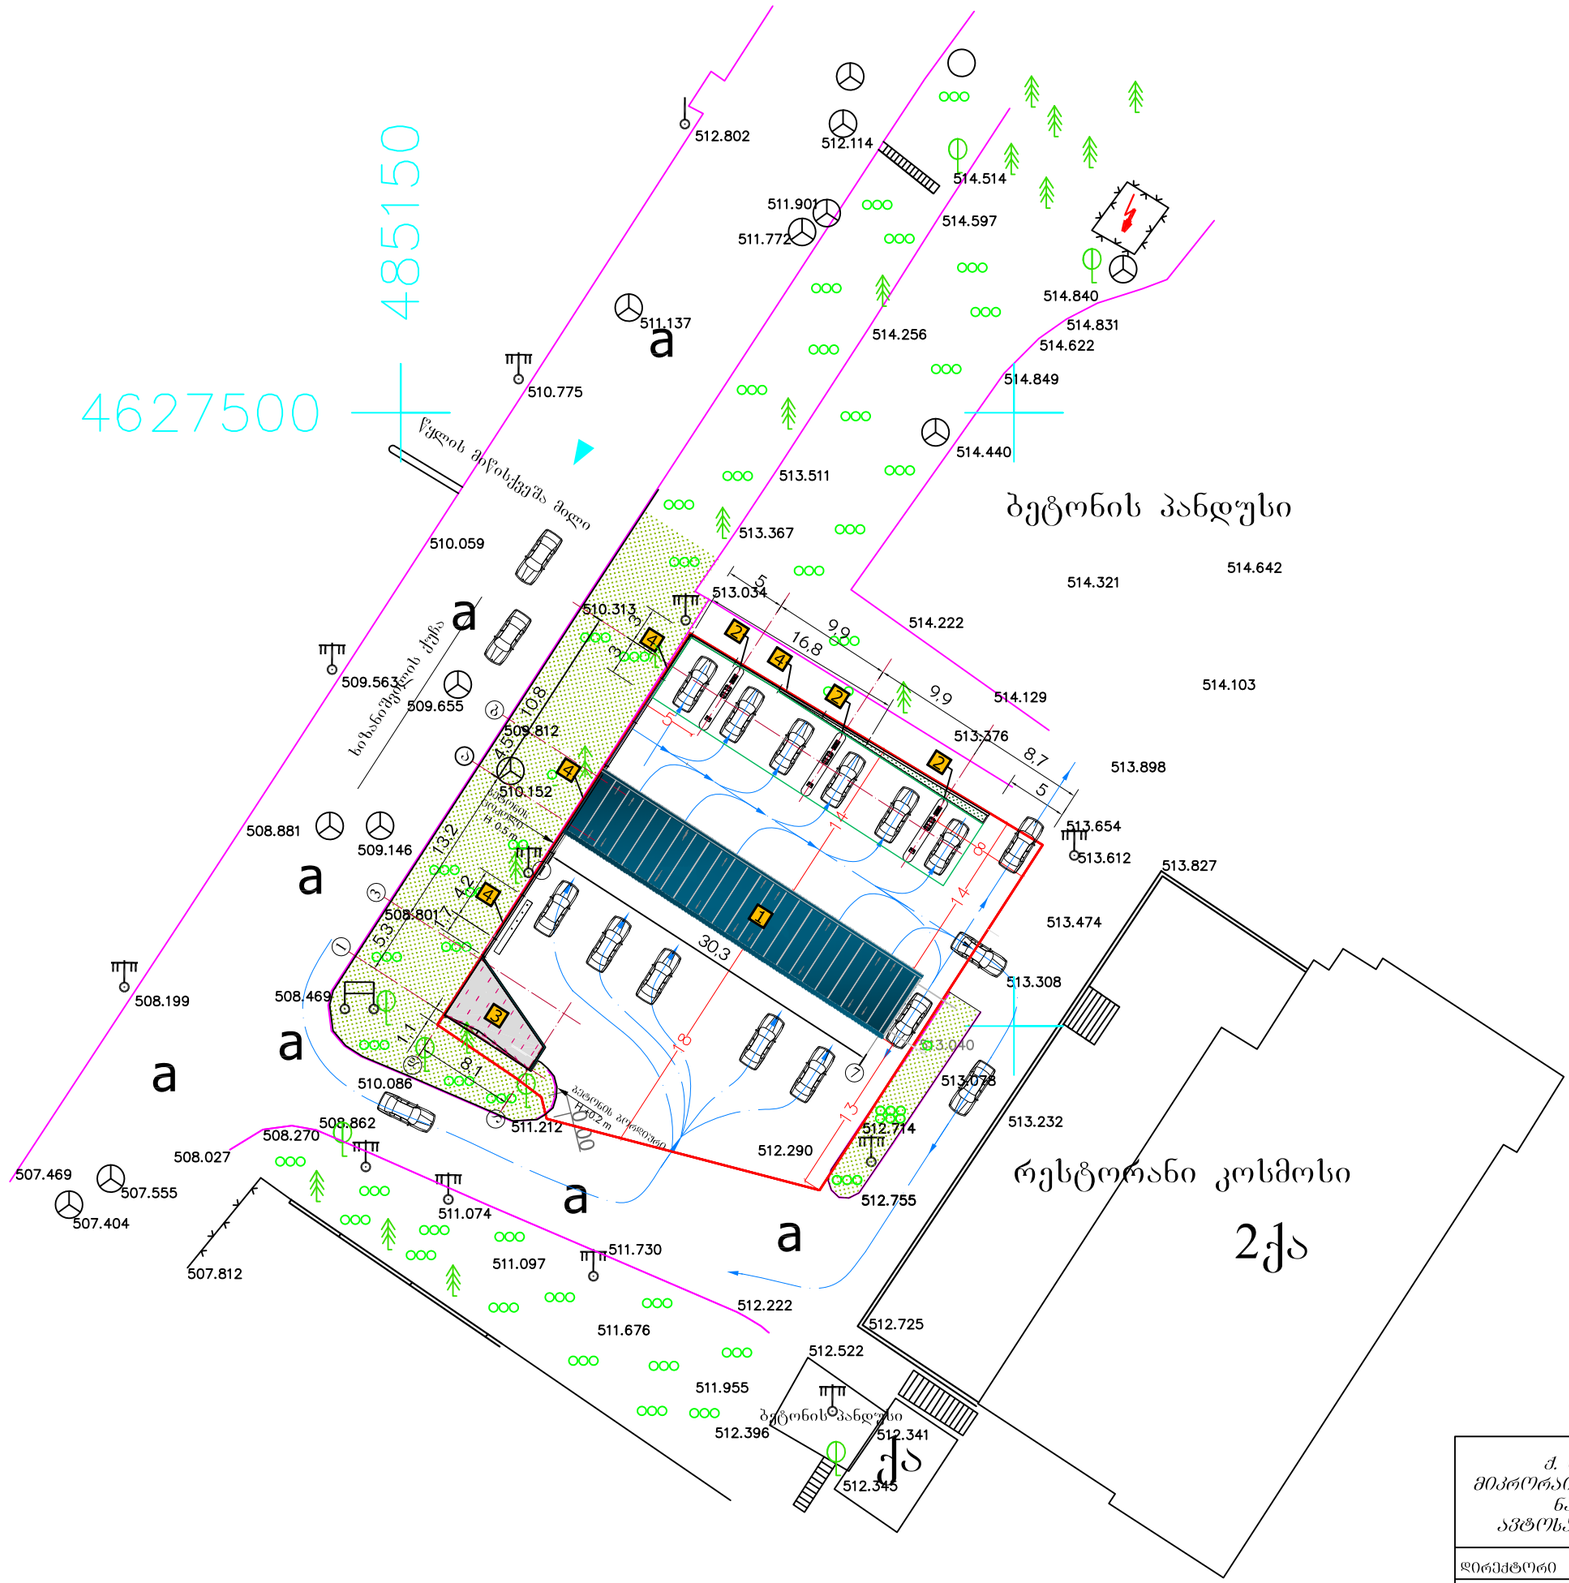


N

W E

S

## გენგეგმა მ. 1:500

ექსპლიკაცია:

| № | ობიექტის დასახელება | მოშ. ფართ. (მ²) | საერთო ფართ. (მ²) |
|---|---|---|---|
| 1 | თვითმომსახურების ავტო-სამრეცხაოს ტექნოლოგიური დანადგარებისა და სამრეცხაო ბოქსების შენობა | 152.6 | 177.2 |
| 2 | მტვერსასრუტებისა და ტილოს საწური დანადგარების კუნძული. | --- | 154.5 |
| 3 | ადმინისტრაციის შენობა. | 32.4 | 27.0 |
| 4 | სარეკლამო ბანერებისაგან შესრულებული შემომზღუდავი დეკორატიული ღობე | 11.9 | --- |
| | სულ: | 196.9 | 358.7 |

±0.00 = 513,20

| | | | | | | |
|---|---|---|---|---|---|---|
| ქ. თბილისში, გლდანის III და IV მიკრორაიონებს შორის №: 01.11.12.003.004 მიწის ნაკვეთზე, თვითმომსახურების ავტოსამრეცხაოს მშენებლობის პროექტი | | | შპს „ინტექსი“ | | | 2014 წ. |
| | | | ფურც. № | რაოდენ. | მასშტ. | დაკვ. № |
| დირექტორი | თ. ბოცვრიაძე | | ა-01 | 19 | 1:500 | |
| პრ.მთ.ინჟინერი | ზ. ნადირაძე | | გენგეგმა | | | |
| შეასრულა | გ. დგებუაძე | | | | | |

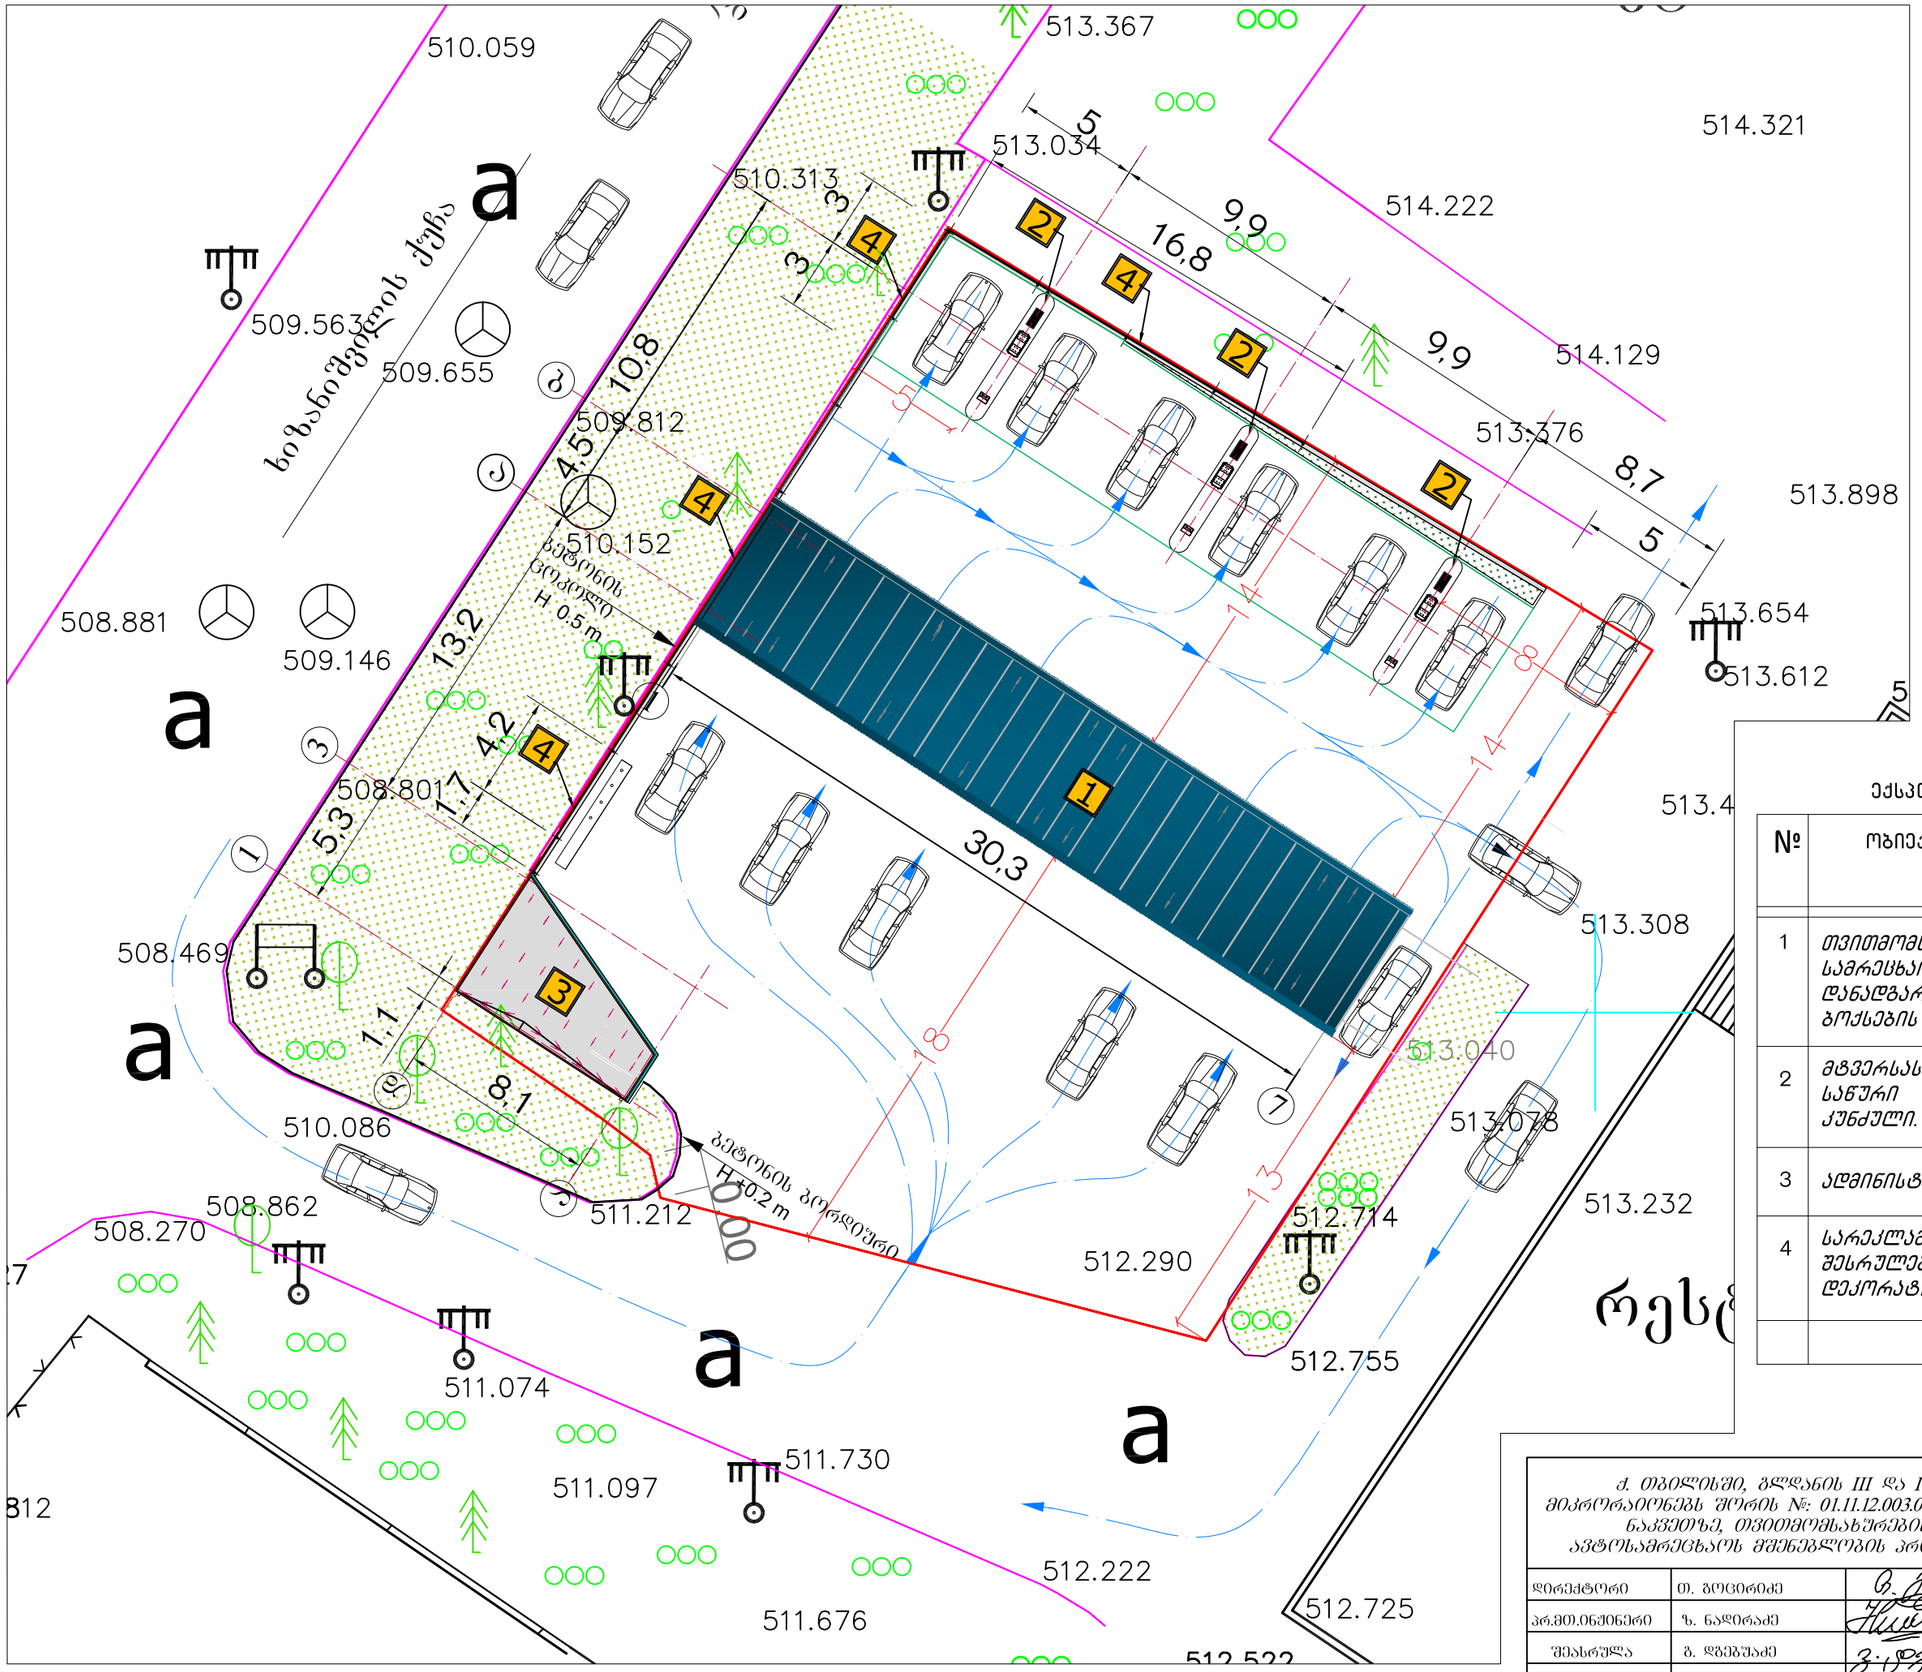


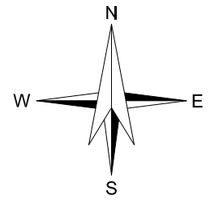


გენგეგმა მ. 1:250

±0.00 = 513,20

ექსპლიკაცია:

| № | ობიექტის დასახელება | მოშ. ფართ. (მ²) | საერთო ფართ. (მ²) |
|---|---|---|---|
| 1 | თვითმომსახურების ავტო-სამრეცხაოს ტექნოლოგიური დანადგარებისა და სამრეცხაო ბოქსების შენობა | 152.6 | 177.2 |
| 2 | მტვერსასრუტებისა და ტილოს საწური დანადგარების კუნძული. | --- | 154.5 |
| 3 | ადმინისტრაციის შენობა. | 32.4 | 27.0 |
| 4 | სარეკლამო ბანერებისაგან შესრულებული შემომზღუდავი დეკორატიული ღობე | 11.9 | --- |
| | სულ: | 196.9 | 358.7 |

| | | | | | | |
|---|---|---|---|---|---|---|
| ქ. თბილისში, გლდანის III და IV მიკრორაიონებს შორის №: 01.11.12.003.004 მიწის ნაკვეთზე, თვითმომსახურების ავტოსამრეცხაოს მშენებლობის პროექტი | | | შპს „ინტექსი“ | | | 2014 წ. |
| | | | ფურც. № | რაოდენ. | მასშტ. | დაკვ. № |
| დირექტორი | თ. გოცირიძე | | ა-01-1 | 19 | 1:250 | |
| პრ.მთ.ინჟინერი | ზ. ნადირაძე | | გენგეგმა | | | |
| შეასრულა | გ. დგებუაძე | | | | | |