გეგმა ±0,00 ნიშნულზე მ. 1:200

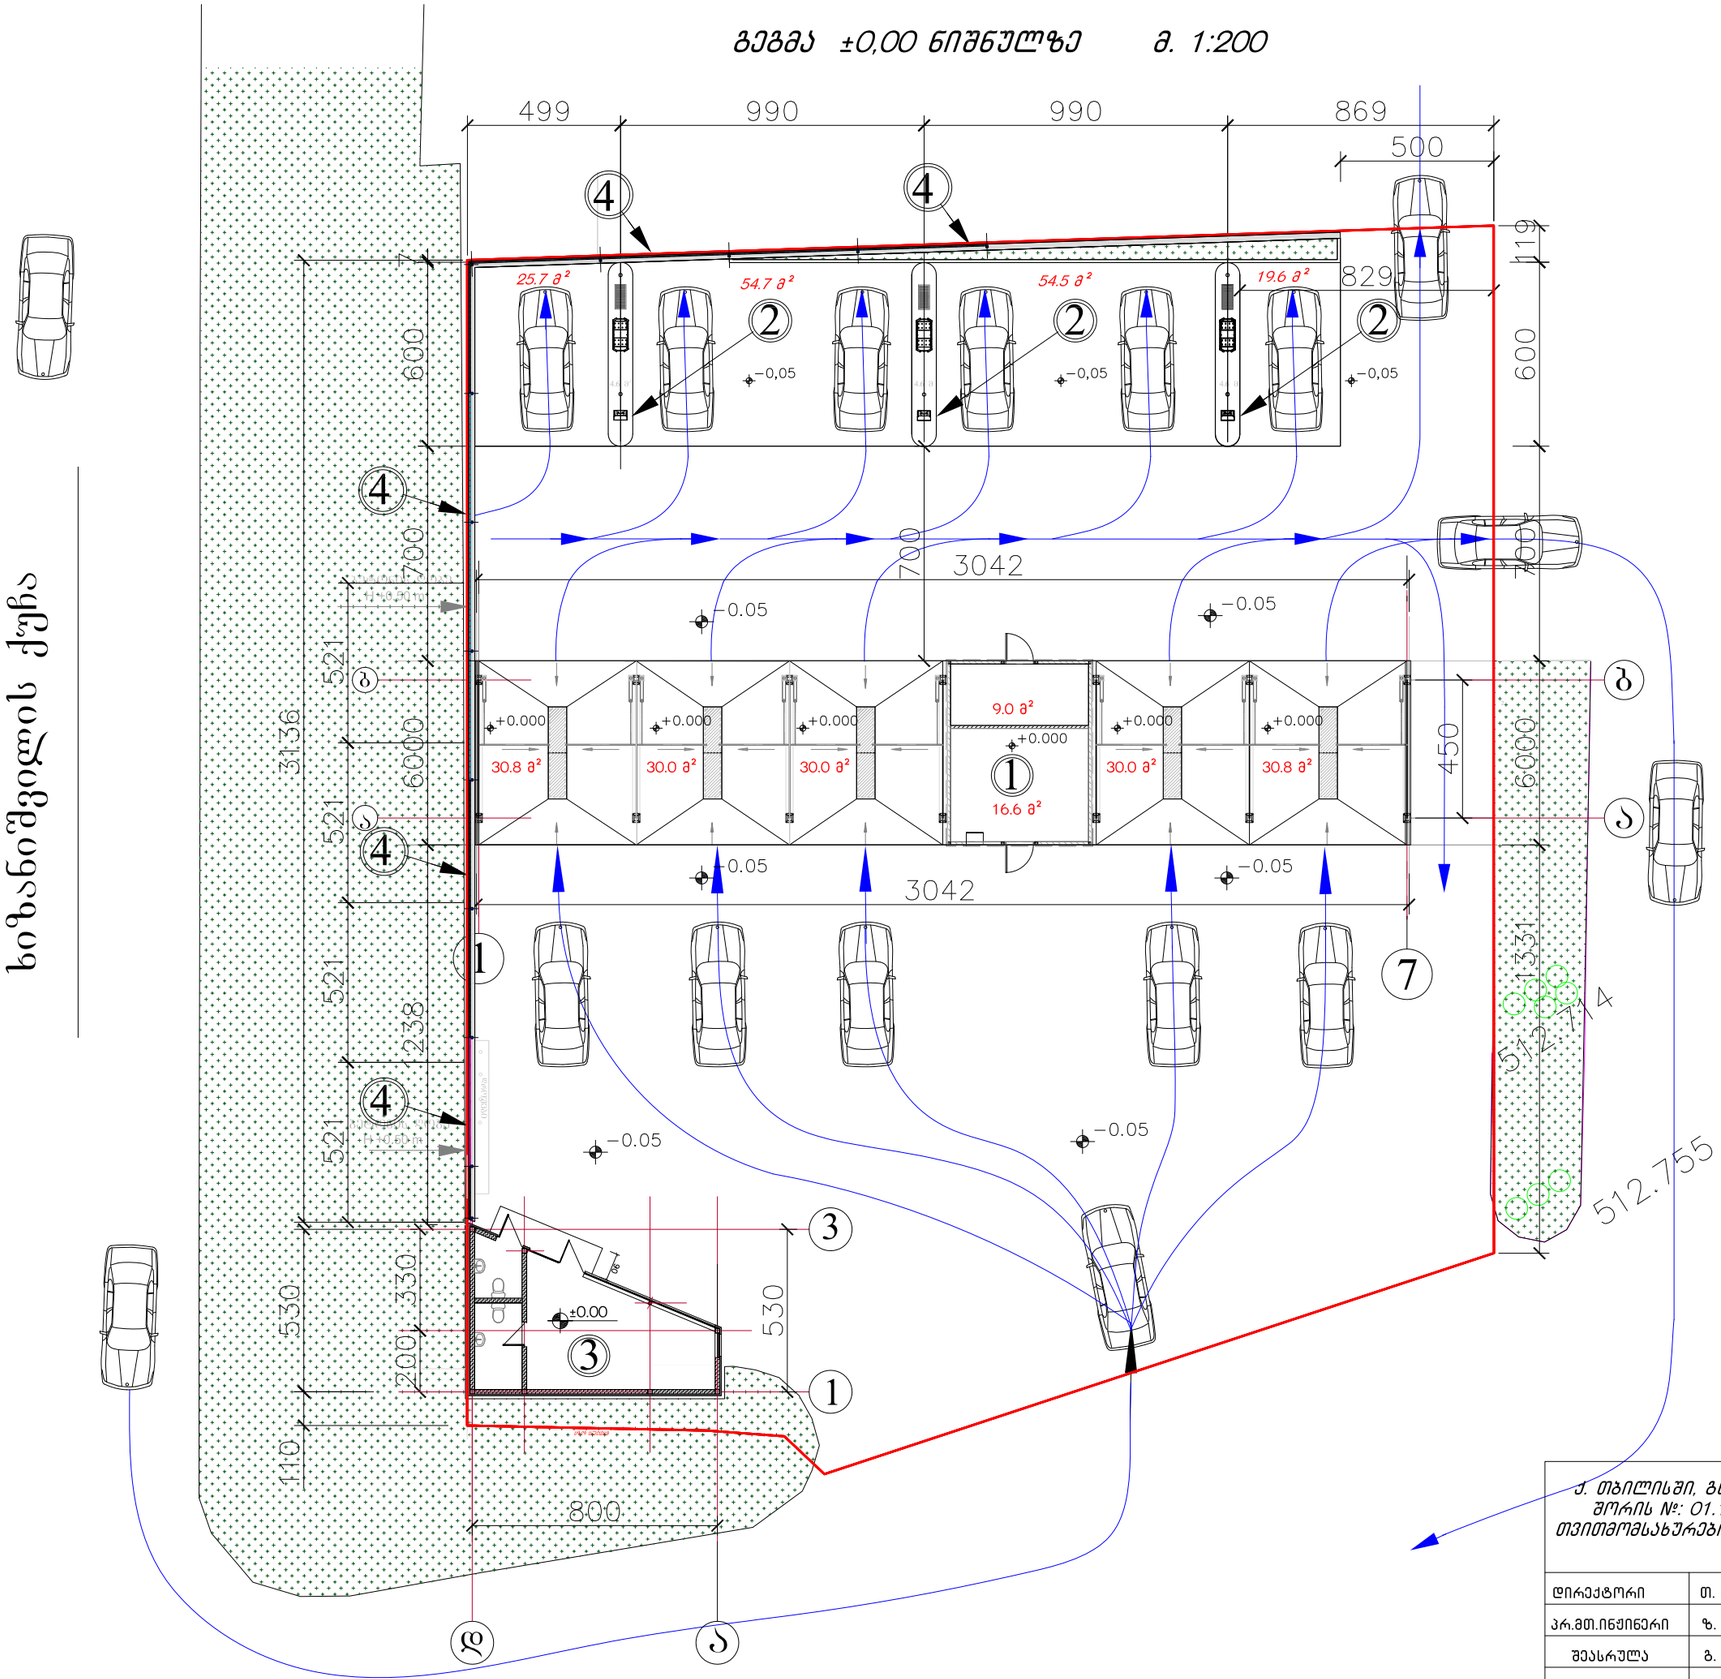

ექსპლიკაცია:

№	ობიექტის დასახელება	მოშ. ფართ. (მ²)	საერთო ფართ. (მ²)
1	თვითმომსახურების ავტო-სამრეცხაროს ტექნოლოგიური დანადგარებისა და სამრეცხაო ბოქსების შენობა	152.6	177.2
2	მტვერსასრუტებისა და ტილოს საწური დანადგარების კუნძული.	---	154.5
3	ადმინისტრაციის შენობა.	32.4	27.0
4	სარეკლამო ბანერებისაგან შესრულებული შემომზღუდავი დეკორატიული ღობე	11.9	---
	სულ:	196.9	358.7

ხიზანიშვილის ქუჩა

ქ. თბილისში, გლდანის III და IV მიკრორაიონებს შორის №: 01.11.12.003.004 მიწის ნაკვეთზე, თვითმომსახურების ავტოსამრეცხაროს მშენებლობის პროექტი

შპს „ინტექსი“ 2014 წ.

ფურც. №	რაოდენ.	მასშტ.	დაკვ. №
ა-02	7	1:200	

დირექტორი	თ. ბოცირიძე	
პრ.მთ.ინჟინერი	ზ. ნადირაძე	
შეასრულა	გ. დგებუაძე	

გეგმა ±0.00 ნიშნულზე

--ობიექტი № 1-- თვითმომსახურების ავტოსამრეცხაოს ტექნოლოგიური დანადგარებისა და სამრეცხაო ბოქსების შენობა.

გეგმა მ. 1:100

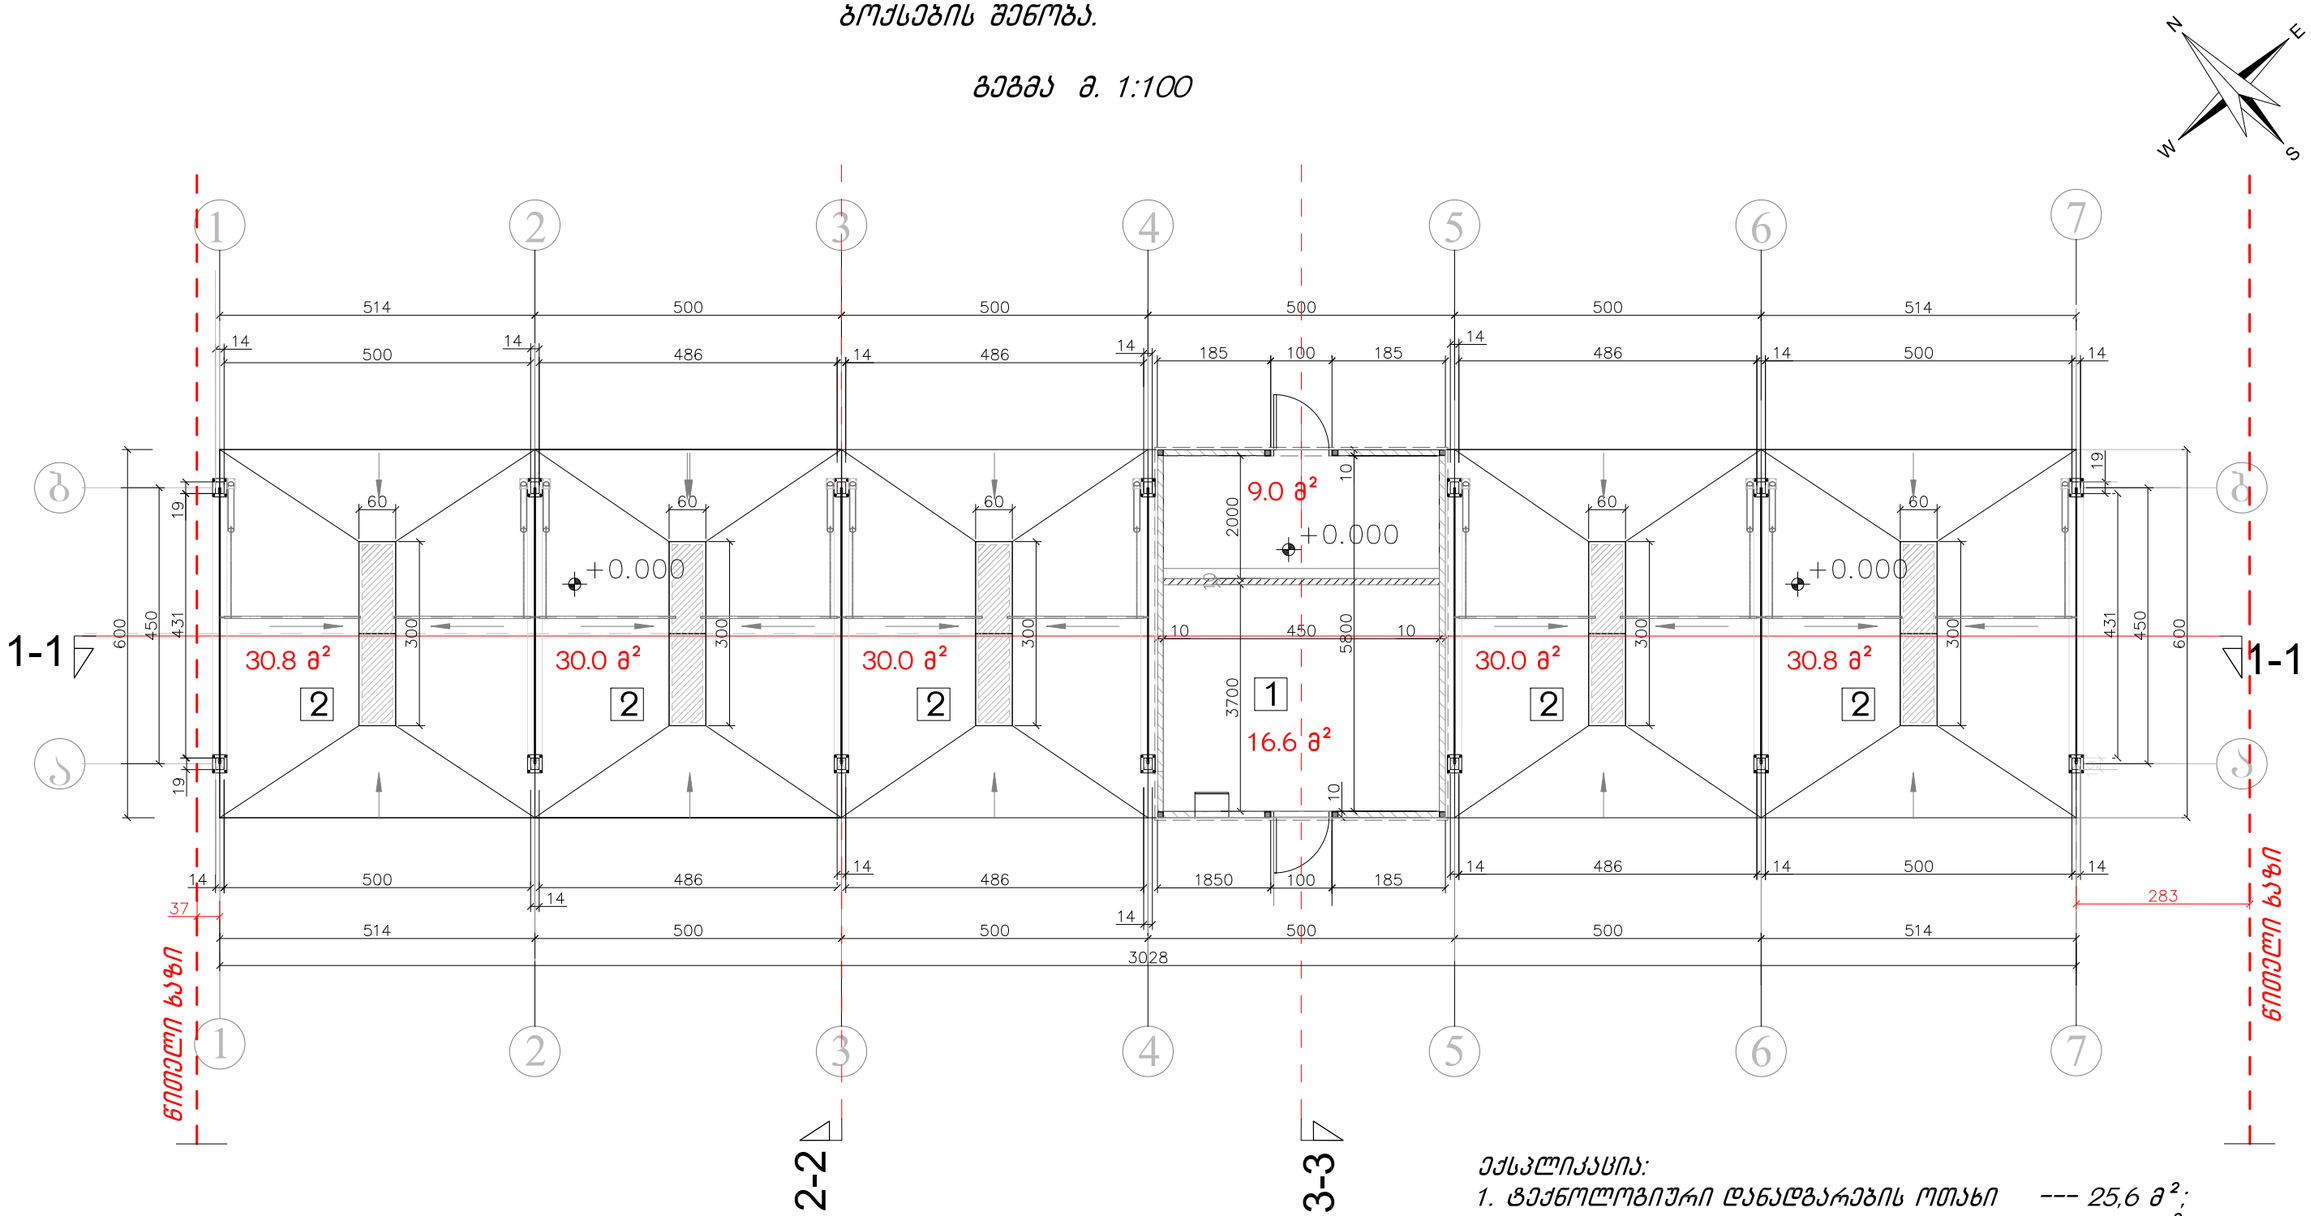

ექსპლიკაცია:

1. ტექნოლოგიური დანადგარების ოთახი	--- 25,6 მ²;
2. ავტოსამრეცხაო ბოქსები	--- 151,6 მ²
სულ საერთო ფართობი	--- 177,2 მ²;
მოშენების ფართობი	--- 152,6 მ²

ქ. თბილისში, გლდანის III და IV მიკრორაიონებს შორის №: 01.11.12.003.004 მიწის ნაკვეთზე, თვითმომსახურების ავტოსამრეცხაოს მშენებლობის პროექტი

შპს „ინტექსი“ — 2014 წ.

ფურც. №	რაოდენ.	მასშტ.	დაკვ. №
ა-03	7	1:100	

დირექტორი	თ. გოცირიძე	
პრ.მთ.ინჟინერი	ზ. ნადირაძე	
შეასრულა	გ. დგებუაძე	

სამრეცხაო ბოქსების შენობის გეგმა ± 0.00 ნიშნულზე

--ობიექტი № 1-- თვითმომსახურების ავტოსამრეცხაოს ტექნოლოგიური დანადგარებისა და სამრეცხაო ბოქსების შენობა.
სახურავის გეგმა მ. 1:100

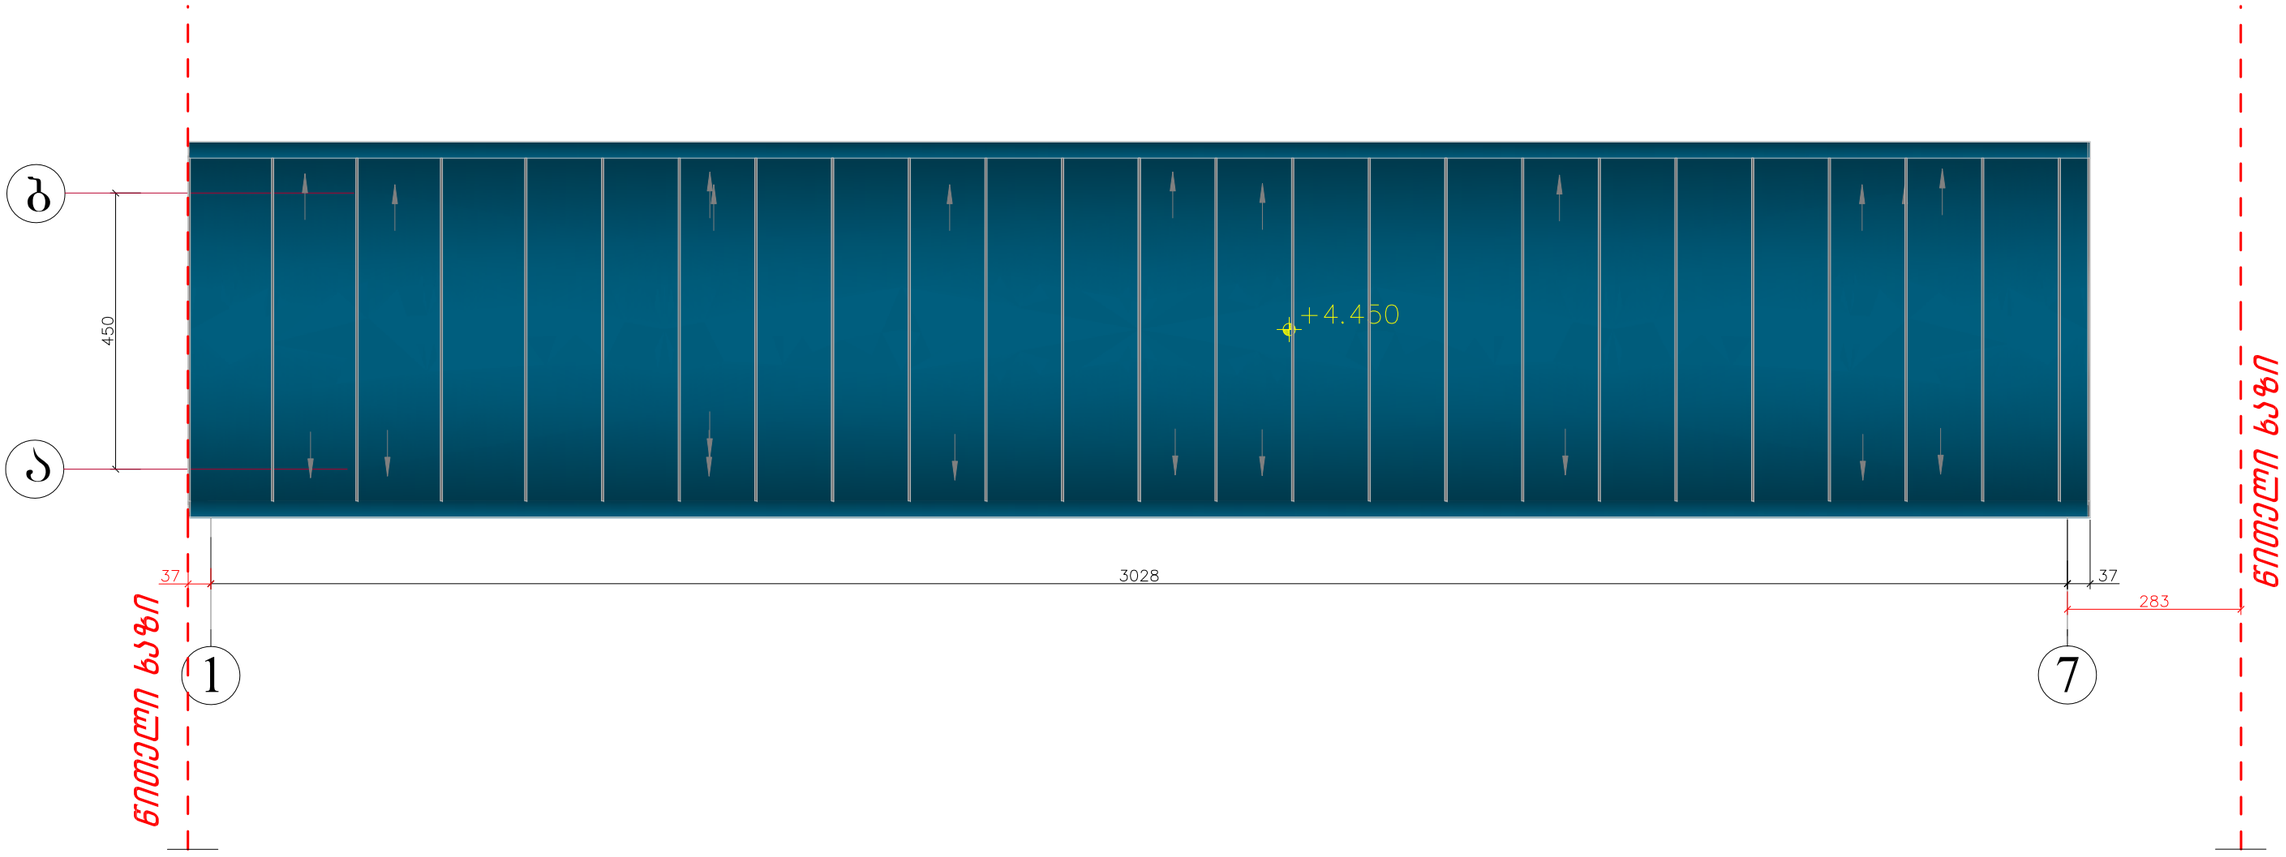

ქ. თბილისში, გლდანის III და IV მიკრორაიონებს შორის №: 01.11.12.003.004 მიწის ნაკვეთზე, თვითმომსახურების ავტოსამრეცხაოს მშენებლობის პროექტი			შპს „ინტექსი“			2014 წ.
			ფურც. №	რაოდენ.	მასშტ.	დაკვ. №
დირექტორი	თ. გოცირიძე		ა-04	7	1:100	
პრ.მთ.ინჟინერი	ზ. ნადირაძე		სამრეცხაო ბოქსების შენობის სახურავის გეგმა			
შეასრულა	გ. დგებუაძე					

--ობიექტი № 2-- მტვერსასრუტებისა და ტილოს საწური დანადგარების კუნძულები.

გეგმა. მ. 1:100

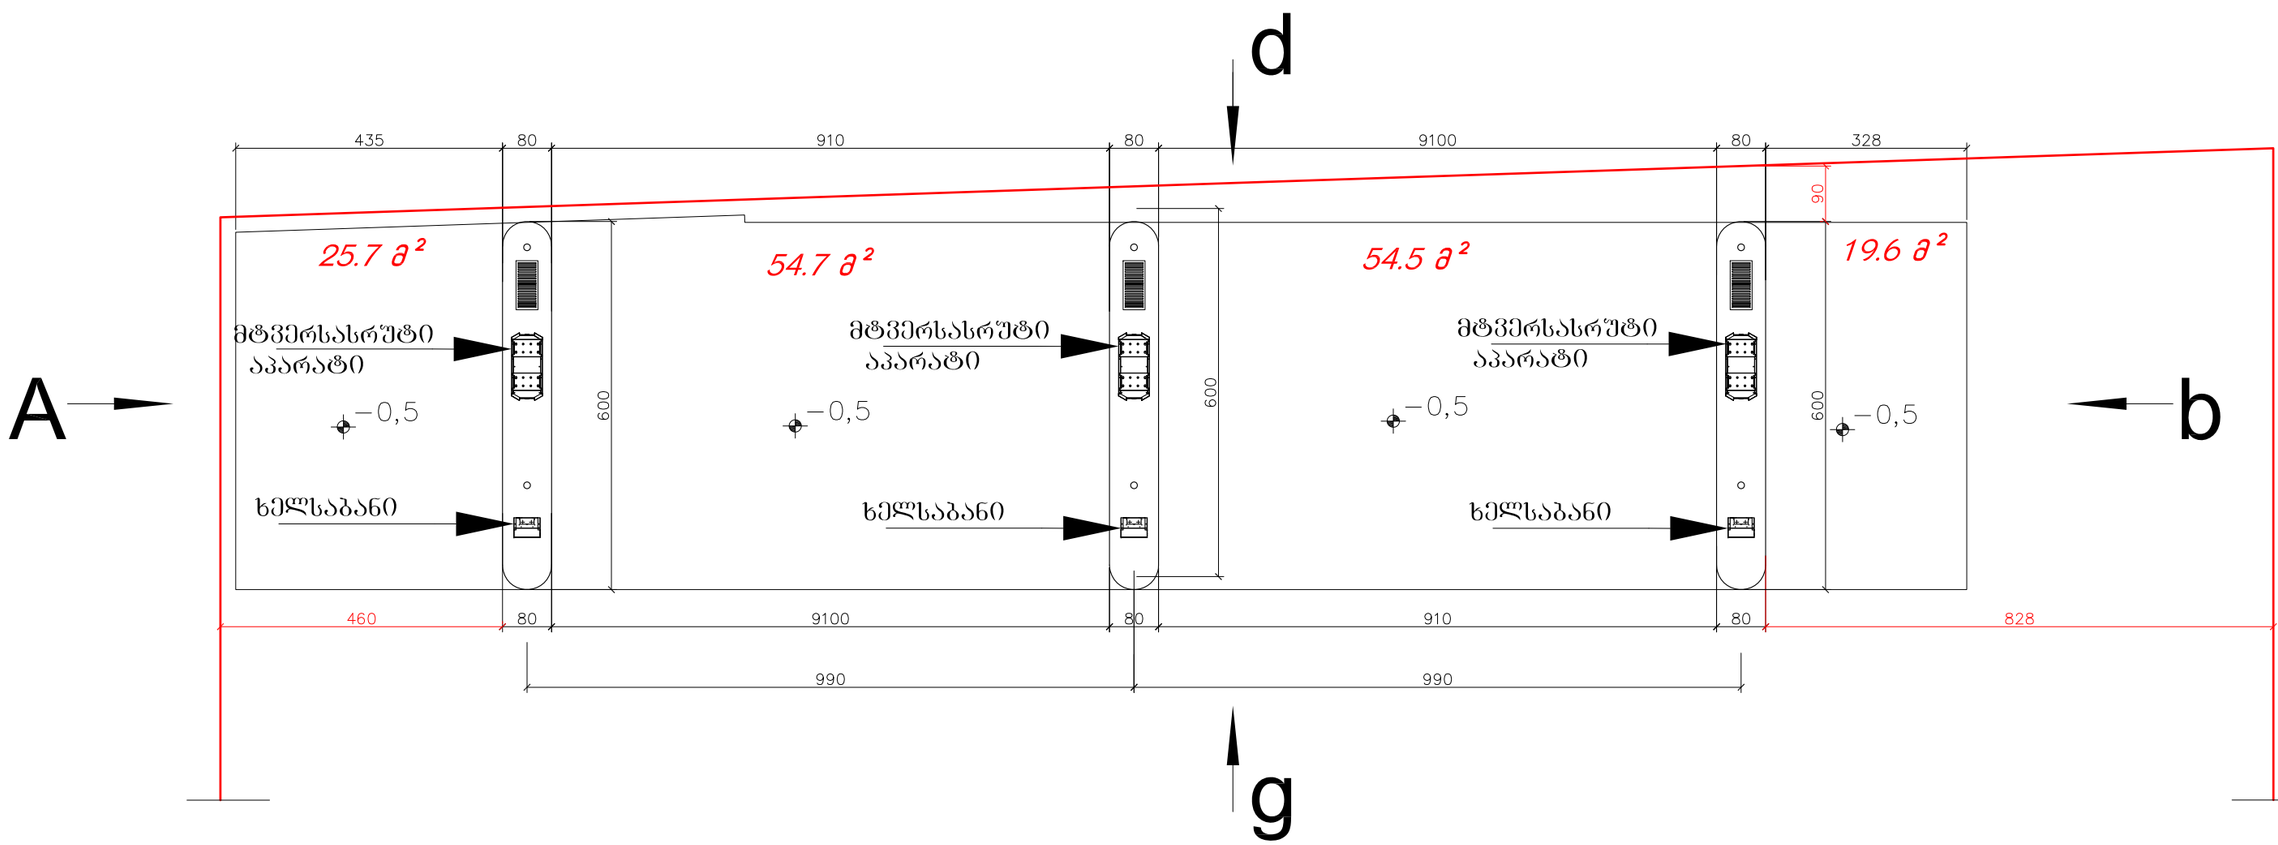

ქ. თბილისში, გლდანის III და IV მიკრორაიონებს შორის №: 01.11.12.003.004 მინის ნაკვეთზე, თვითმომსახურების ავტოსამრეცხაოს მშენებლობის პროექტი			შპს „ინტექსი“			2014 წ.
			ფურც. №	რაოდენ.	მასშტ.	დაკვ. №
დირექტორი	თ. გოცირიძე		ა-08	7	1:100	
პრ.მთ.ინჟინერი	ზ. ნადირაძე		მტვერსასრუტებისა და ტილოს საწური დანადგარების კუნძულების გეგმა			
შეასრულა	გ. დგებუაძე					

--ობიექტი № 3-- ადმინისტრაციის შენობა.
გეგმა ± 0.00 ნიშნულზე მ. 1:50

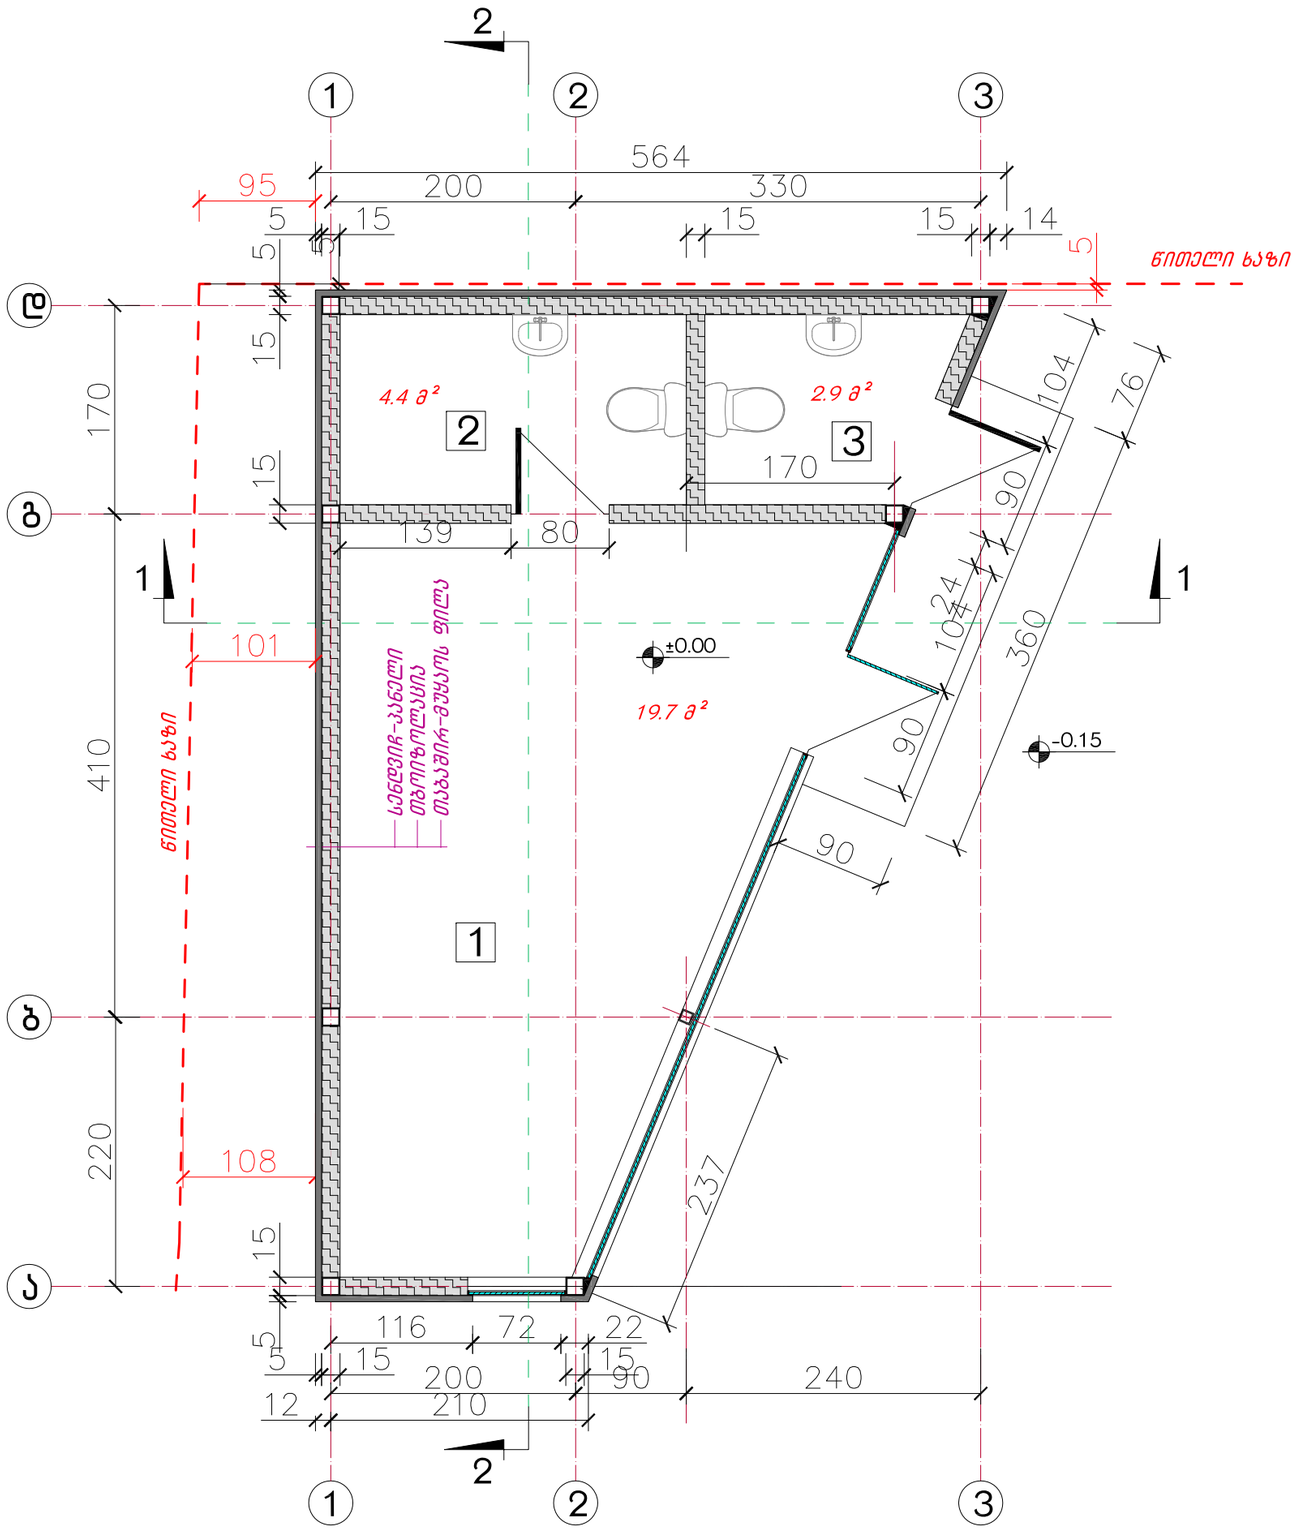

ექსპლიკაცია:

1. ადმინისტრაციის ოთახი	-- 19,7 მ²;
2. სავკვანძი - საშხაპე	-- 4,4 მ²
3. საზოგადოებრივი სავკვანძი	-- 2,9 მ²
სულ საერთო ფართობი	-- 27,0 მ²;
მოშენების ფართობი	-- 32,4 მ²;

ქ. თბილისში, გლდანის III და IV მიკრორაიონებს შორის №: 01.11.12.003.004 მიწის ნაკვეთზე, თვითმომსახურების ავტომსამრეცხაოს მშენებლობის პროექტი

შპს „ინტექსი“ 2014 წ.

ფურც. №	რაოდენ.	მასშტ.	დაკვ. №
ა-10	7	1:50	

დირექტორი	თ. გოცირიძე	
პრ.მთ.ინჟინერი	ზ. ნადირაძე	
შესრულა	გ. დგებუაძე	

ადმინისტრაციის შენობის გეგმა ±0.00 ნიშნულზე

--ობიექტი № 3-- ადმინისტრაციის შენობა.
სახურავის გეგმა მ. 1:50

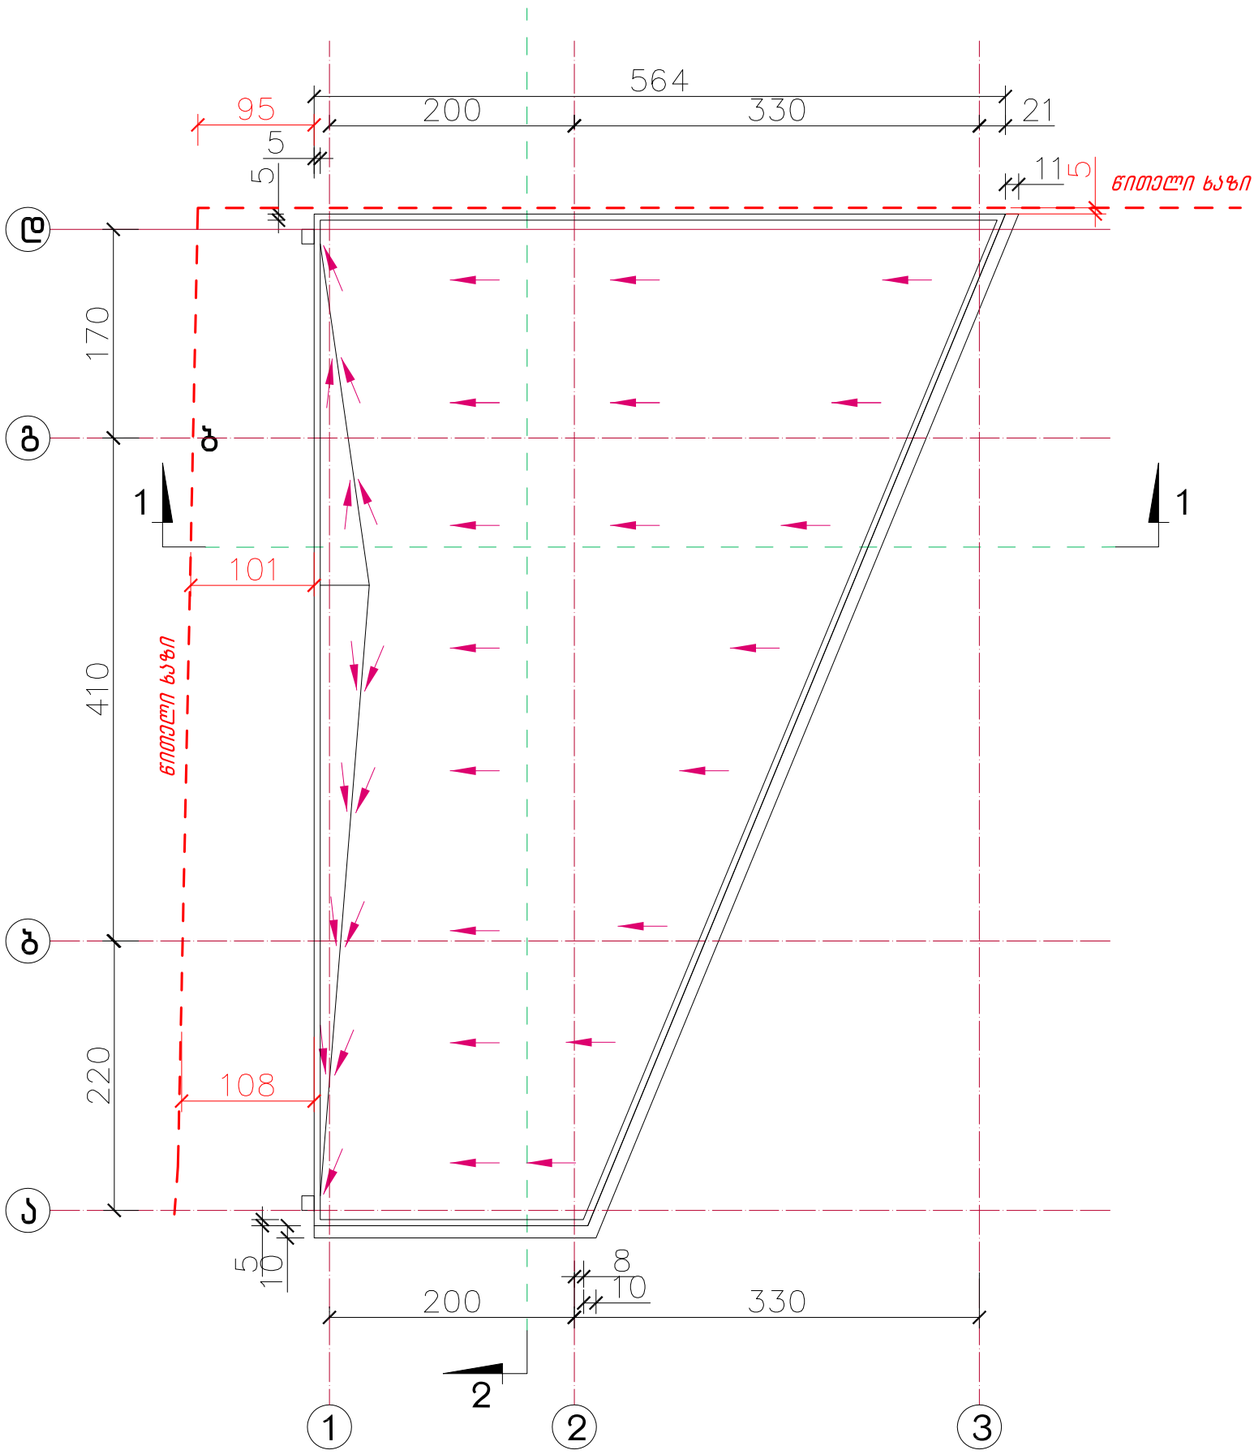

ქ. თბილისში, გლდანის III და IV მიკრორაიონებს შორის №: 01.11.12.003.004 მინის ნაკვეთზე, თვითმომსახურების ავტოსამრეცხაოს მშენებლობის პროექტი			შპს „ინტექსი“			2014 წ.
			ფურც. №	რაოდენ.	მასშტ.	დაკვ. №
დირექტორი	თ. გოცირიძე		ა-11	7	1:50	
არ.მთ.ინჟინერი	ზ. ნადირაძე		ადმინისტრაციის შენობის სახურავის გეგმა			
შეასრულა	გ. დგებუაძე					

სკოლისა და დეკორატიული ლობის მოწყობის გეგმა მ. 1:200

--ობიექტი № 4-- სარეკლამო ბანერებისაგან შესრულებული შემომზღუდავი დეკორატიული ლობე

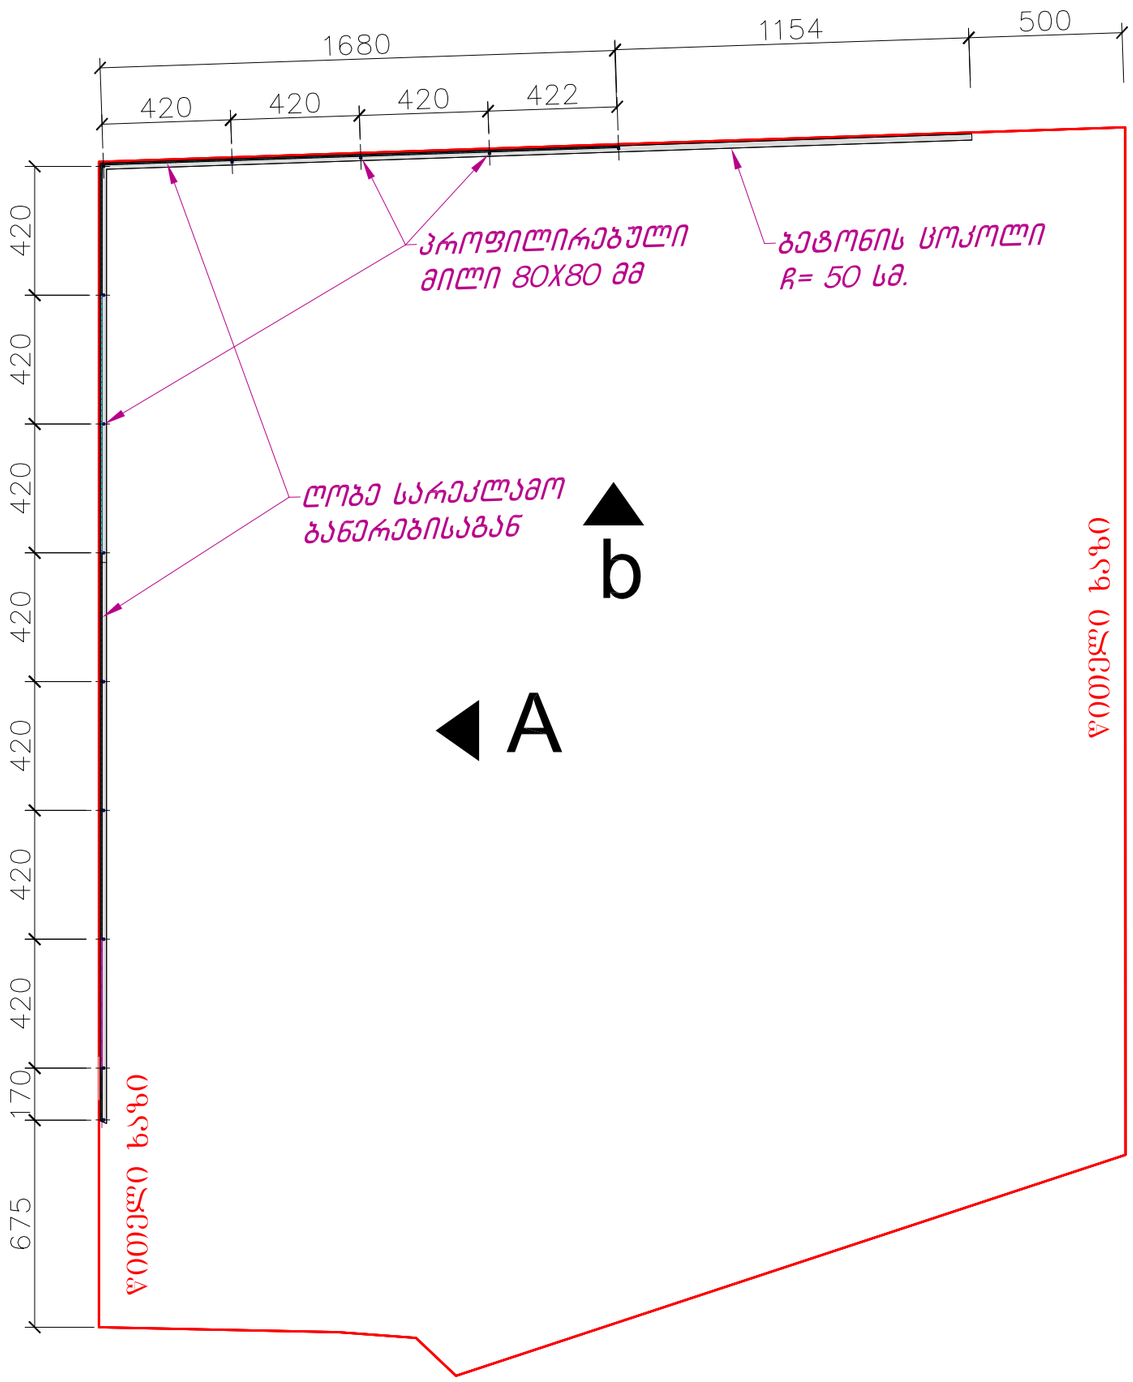

ქ. თბილისში, გლდანის III და IV მიკრორაიონებს შორის №: 01.11.12.003.004 მიწის ნაკვეთზე, თვითმომსახურების ავტოსამრეცხაოს მშენებლობის პროექტი			შპს „ინტექსი“			2014 წ.
			ფურც. №	რაოდენ.	მასშტ.	დაკვ. №
დირექტორი	თ. გოცირიძე		ა-15	7	1:200	
პრ.მთ.ინჟინერი	ზ. ნადირაძე		სკოლისა და დეკორატიული ლობის მოწყობის გეგმა			
შეასრულა	გ. დგებუაძე					