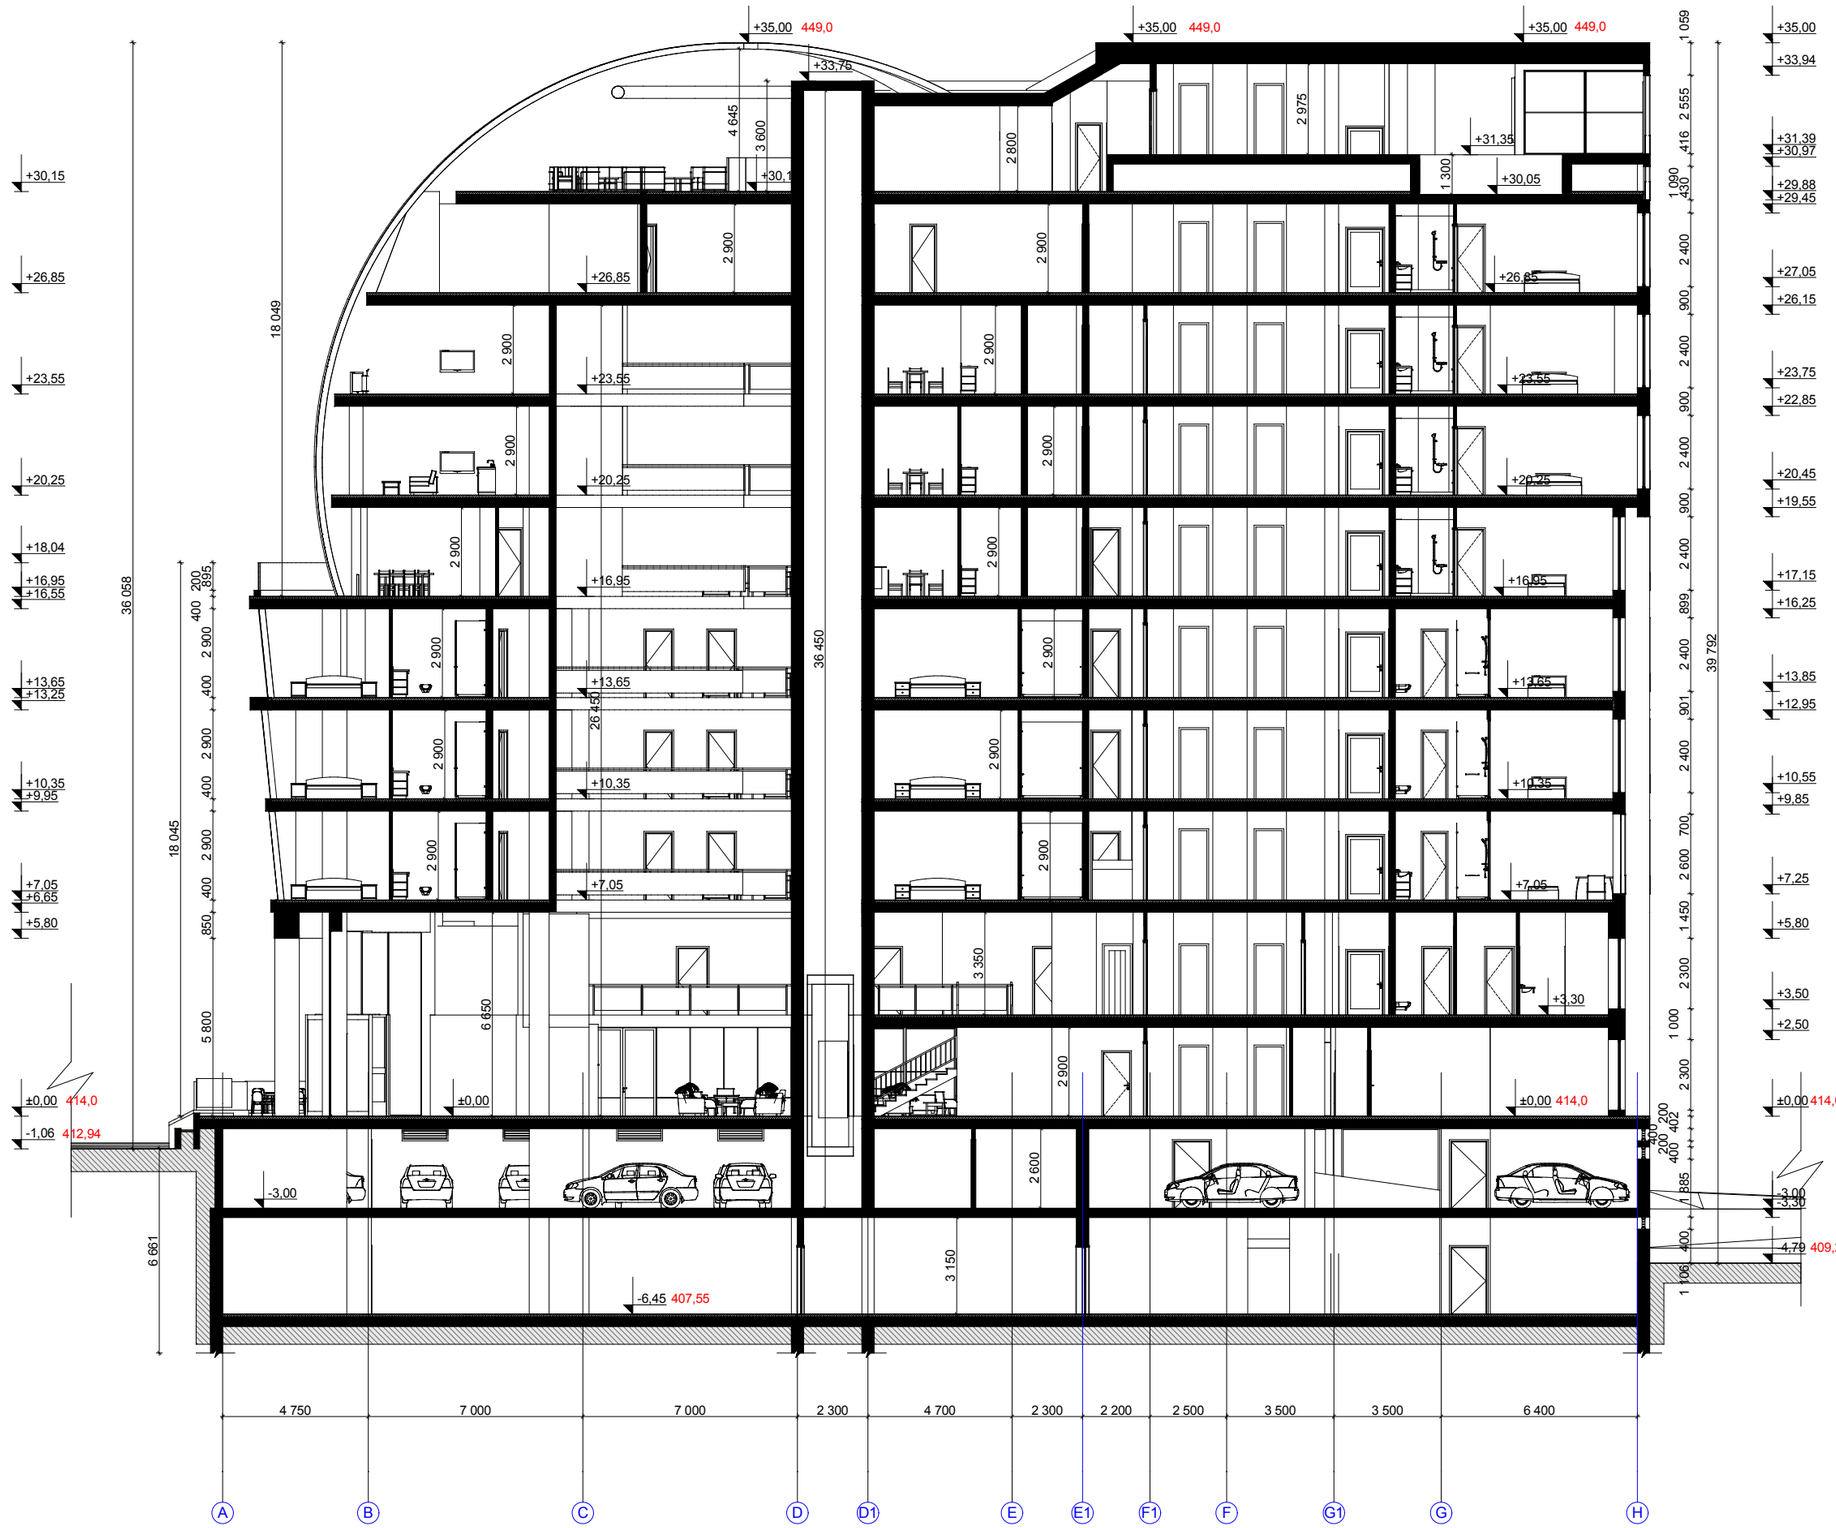


general notes:

საერთო შენიშვნები:

1. ყველა ზომა შემოწმდეს სამშენებლო მოედანზე. შეუთანხმებლობის გარკვევამდე იქნას არქიტექტორთან. მშენებლობის დროს დამჭვრეტ უხეშობაზე არქიტექტორი პასუხისმგებელი არ არის. მშენებლობას შესრულებისას საინჟინრო და სამშენებლო სამუშაობის წარმოება რომელის იწვევს პროექტის ცვლილებას დასაშვებია მხოლოდ არქიტექტორის ნებართვის შემთხვევაში. პროექტიდან ნებისმიერი გადახვევა უნდა იქნას დაფიქსირებული და მიხედული ტერიტორიულად უნდა შეესაბამონ არქიტექტორსა და სამუშაოთა მწარმოებელს.
2. არქიტექტურული ნიშნული 0.000 შეესაბამება აბსოლუტურ ნიშნულს + 414.00.
3. ზომები მოცემულია მილიმეტრებში.
4. აუცილებელია მშენებლობა წარიმართოს კანონმდებლობით განსაზღვრული პროცედურების დაცვით.
5. აუცილებელია შენობა ნაგებობის ექსპლუატაციაში მისაღებად წარსადგენი დოკუმენტაციის ნუსხის გაცნობა.
6. ყარების გაღების ორიენტაცია დაახსტეთ გეგმებზე.

specific notes:

პირობითი აღნიშვნები:

——— ტერიტორიის კონტური , წითელი ხაზი

0,00 = 414,0 (აბსოლიტური ნიშნული)

index	date	revisions	drawn	checked
ინდექსი	თარიღი	რევიზია	ნახაზი	შემოწმებულია


სტუდია 4
ისრაელის არქიტექტორთა ჯგუფი
studio 4

დაკვეთა № order

დამკვ. client	შპს ,,სიტი ემ" ს/ნ 204 497 295
მისამ. adress	ქალაქი თბილისი, გუდიაშვილის ქ. № 3 gudiashvili st. 3, Tbilisi
პროექტ. project	მრავალფუნქციური შენობა Multi-function building

	name, surname სახელი,გვარი	signature ხელმოწერა
დირექტორი პროექტის ავტ. director project author	იური პუჩინსკი iuri puchinski	
მთაარქიტექტორი Chief Architect	ი.პუჩინსკი i.puchinski	
არქიტექტორი Architect	ქეთი ბოჭოიძე Katie Bochoidze	

ფორმ. sheet	A1	თარიღი date	2014
სტადია stage	მპ	მასშტ. scale	1 : 100
ნახაზი drawing	ჭრილი 1-1		
ფურცელ. pages		ფურცელი page	

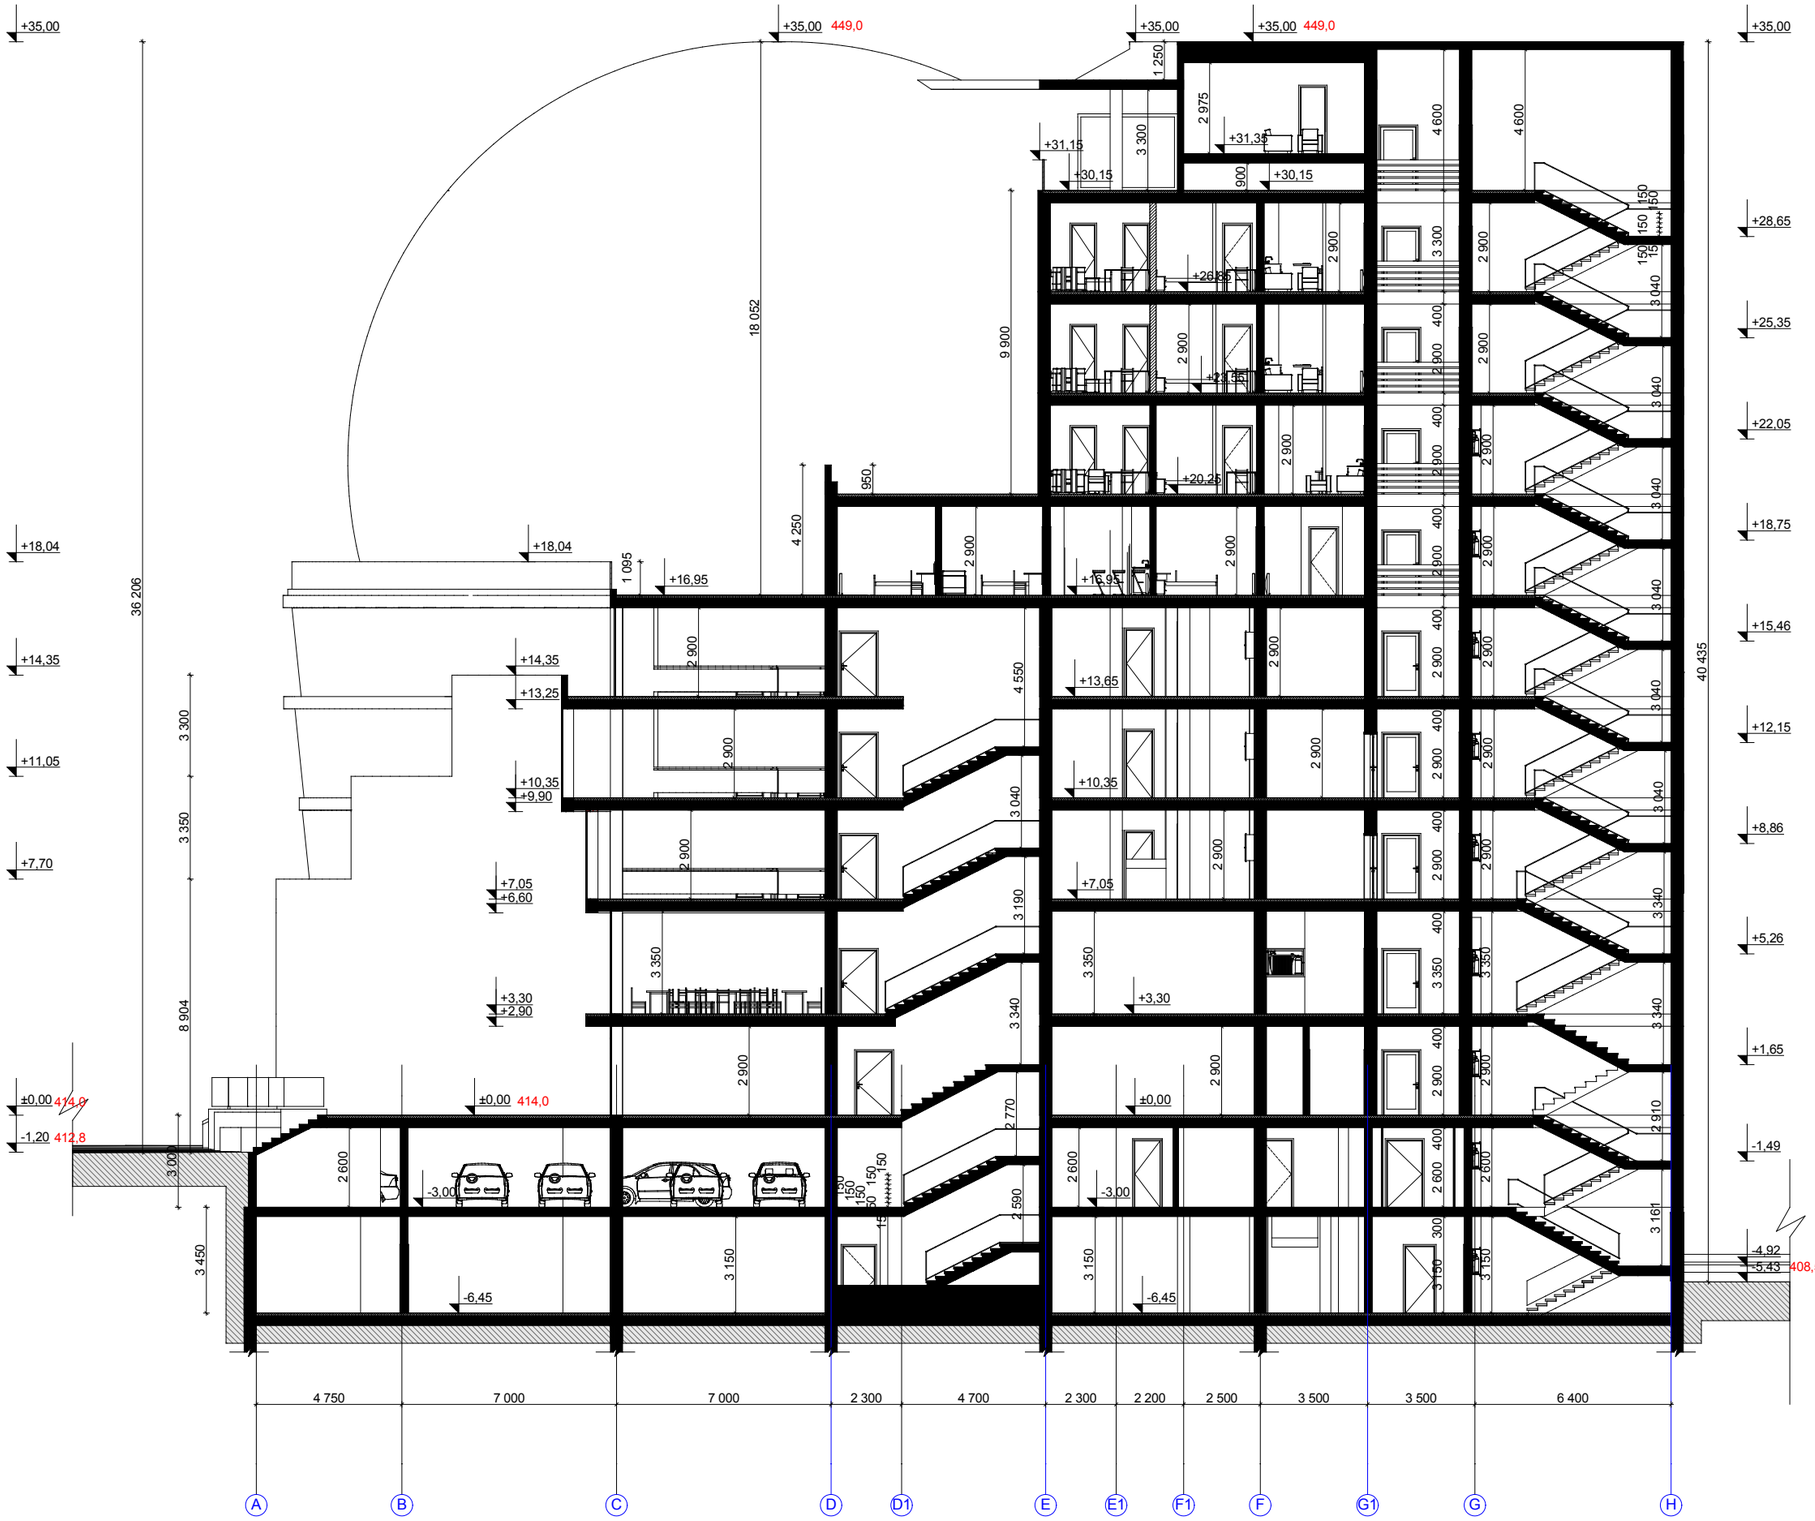

general notes:

საერთო შენიშვნები:

1. ყველა ზომა შემოწმდეს სამშენებლო მოედანზე. შეუთავსებლობა გარკვეულ იქნას არქიტექტორთან. მშენებლობის ღეროს დამკვეთს უზესტაობაზე არქიტექტორი პასუხისმგებელი არ არის. მშენებლობის შესვლელობისას საინჟინრო და სამშენებლო სამუშაობის წარმოება რომელის ინვევს პროექტის ცვლილებას დასაშვებია მხოლოდ არქიტექტორის ნებართვის მეშთხვევაში. პროექტიდან წაშლილი ნებისმიერი გადახვევა უნდა იქნას დაფიქსირებული და მიხედები ღეროლოდ უნდა მეაცნობონ არქიტექტორსა და სამუშაოთა მწარმოებელს.
2. არქიტექტურული ნიშნული 0.000 შეესაბამება აბსოლუტურ ნიშნულს + 414.00.
3. ზომები მოცემულია მილიმეტრებში.
4. აუცილებელია მშენებლობა წარიმართოს კანონმდებლობით განსაზღვრული პროცედურების დაცვით.
5. აუცილებელია შენობა ნაგებობის ექსპლუატაციაში მისაღებად წარმადგენი დოკუმენტაციის ნუსხის გაცნობა.
6. კარების გაღების ორიენტაცია დაახუსტეთ გეგმებზე.

specific notes:

პირობითი აღნიშნები:

ტერიტორიის კონტური , წითელი ხაზი

0,00 = 414,0 (აბსოლიტური ნიშნული)

index ინდექსი	date თარიღი	revisions რევიზია	drawn ნახაზი	checked შემოწმებულია


სტუდია 4
ისრაელის არქიტექტორთა კავშირი
studio 4

დაკვეთა №
order

დამკვ. client	შპს ,,სიტი ემ" ს/ნ 204 497 295
მისამ. adress	ქალაქი თბილისი, გუდიაშვილის ქ. № 3 gudiashvili st. 3, Tbilisi
პროექტ. project	მრავალფუნქციური შენობა Multi-function building

	name, surname სახელი,გვარი	signature ხელმოწერა
დირექტორი პროექტის ავტ. director project author	იური პუჩინსკი iuri puchinski	
მთ.არქიტექტორი Chief Architect	ი.პუჩინსკი i.puchinski	
არქიტექტორი Architect	ქეთი ბოჭოიძე Katie Bochoidze	

ფორმ. sheet	A1	თარიღი date	2014
სტადია stage	მპ	მასშტ. scale	1 : 100
ნახაზი drawing	ჭრილი 2-2		
ფურც. pages		ფურც. page	

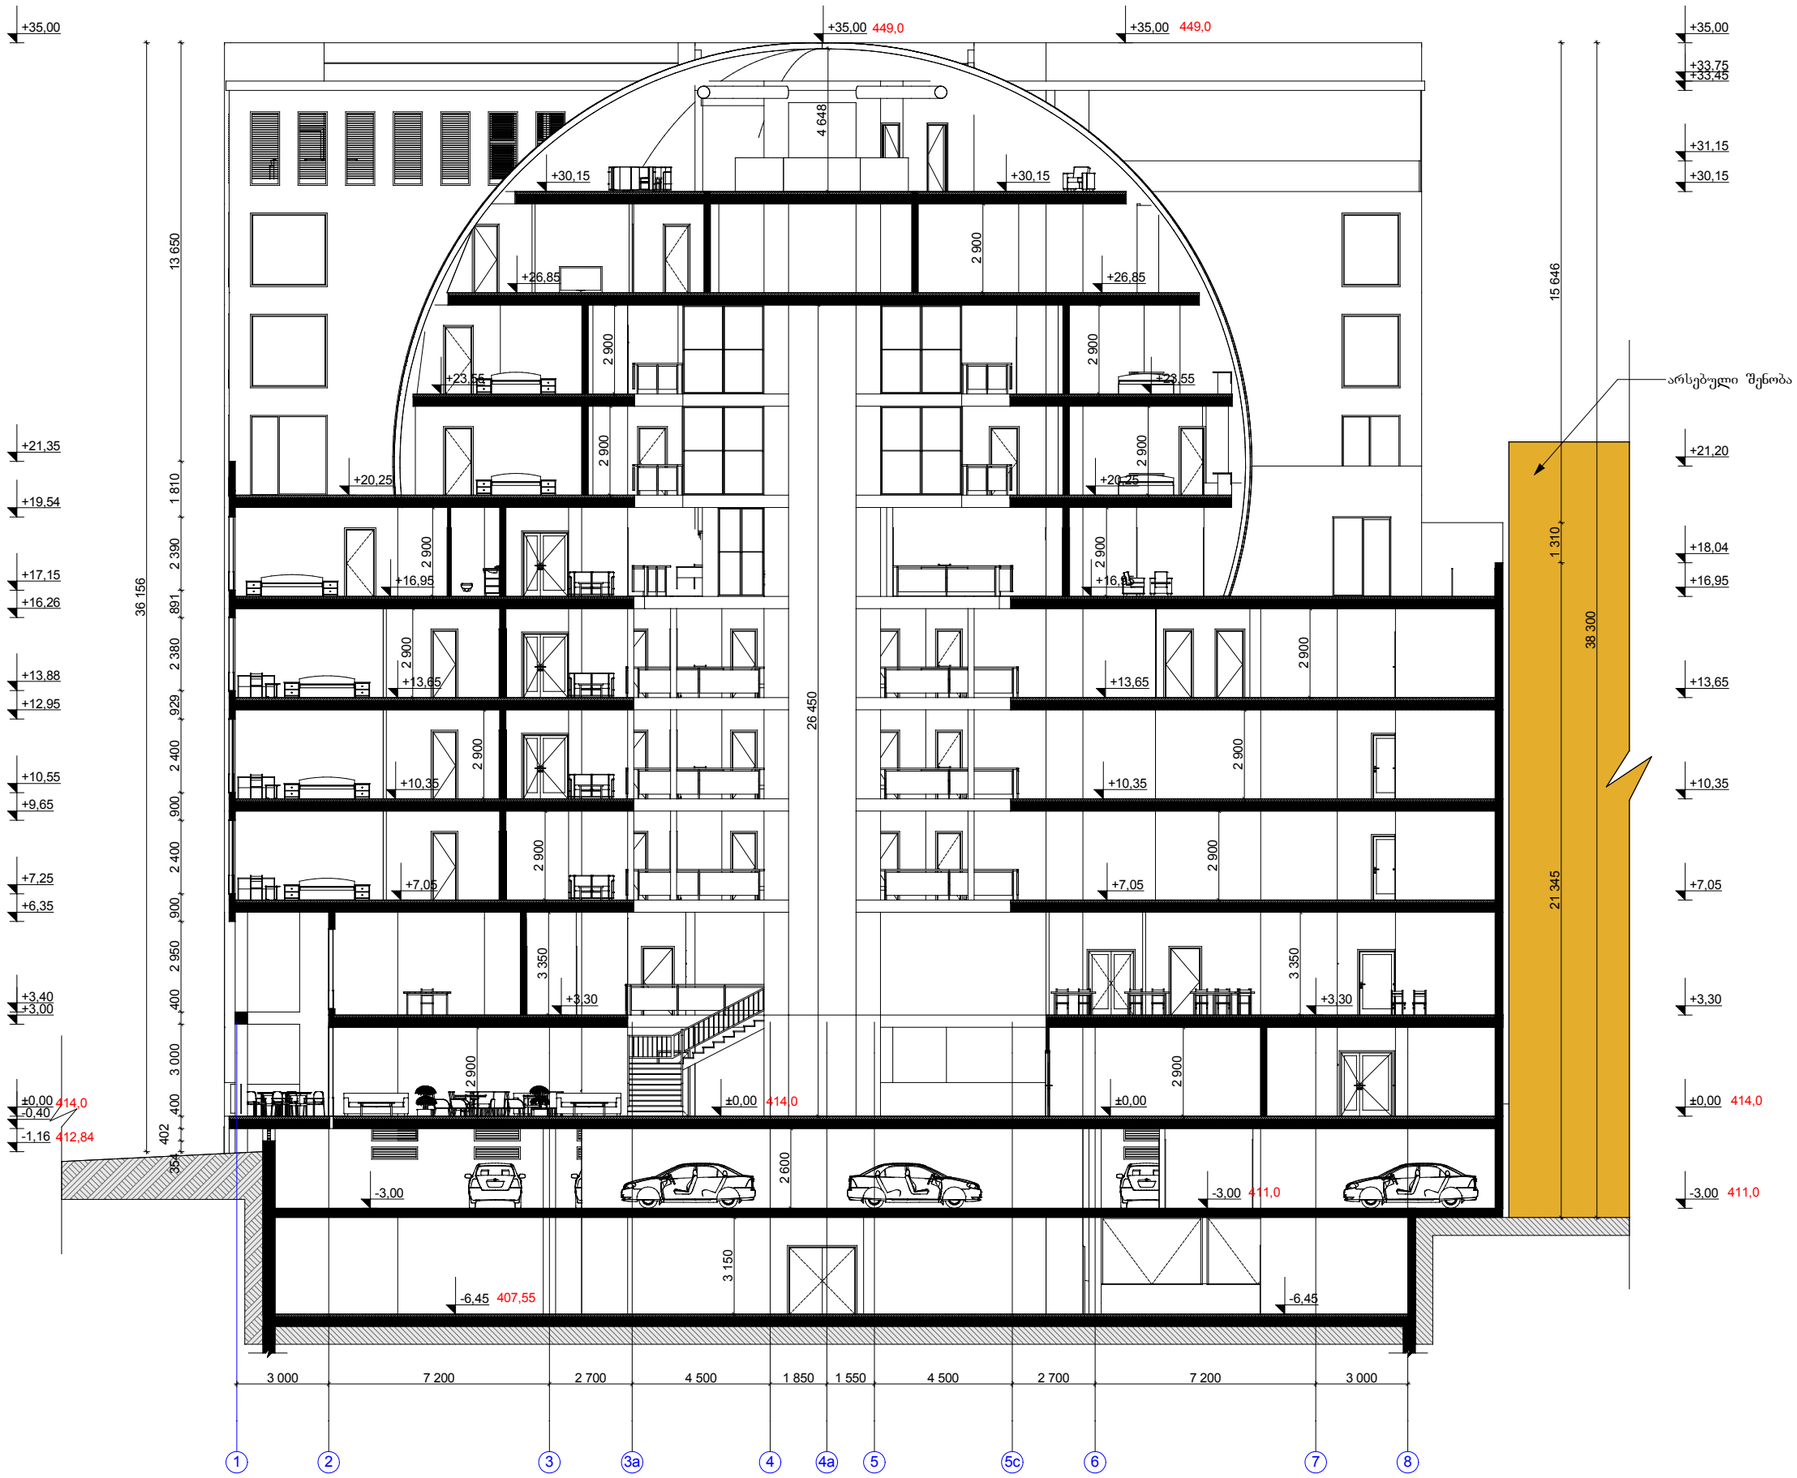

general notes:

საერთო შენიშვნები:

1. ყველა ზომა შემოწმდეს სამშენებლო მოედანზე. შეუთანხმებლობა გარკვეულ იქნას არქიტექტორთან. მშენებლობის დროს დამჭვრეტ უხუცესობაზე არქიტექტორი პასუხისმგებელი არ არის. მშენებლობას შესულობისას საინჟინრო და სამშენებლო სამუშაობის წარმოება რომელის იწვევს პროექტის ცვლილებას დასაშვებია მხოლოდ არქიტექტორის ნებართვის შემთხვევაში. პროექტიდან ნებისმიერი გადახვევა უნდა იქნას დაფიქსირებული და მიზეზები დროულად უნდა შეატყობინონ არქიტექტორსა და სამუშაოთა მწარმოებელს.
2. არქიტექტურული ნიშნული 0.000 შეესაბამება აბსოლუტურ ნიშნულს + 414.00.
3. ზომები მოცემულია მილიმეტრებში.
4. აუცილებელია მშენებლობა წარმართოს კანონმდებლობით განსაზღვრული პროცედურების დაცვით.
5. აუცილებელია შენობა ნაგებობის ექსპლუატაციაში მისაღებად ნარსადგები დოკუმენტაციის ნუსხის გაცნობა.
6. ჯარების გაღების ორიენტაცია დაახუსტეთ გეგმებზე.

specific notes:

პირობითი აღნიშნები:

——— ტერიტორიის კონტური , წითელი ხაზი

0,00 = 414,0 (აბსოლიტური ნიშნული)

index	date	revisions	drawn	checked
ინდექსი	თარიღი	რევიზია	ნახაზი	შემოწმებულია

სტუდია 4
ისრაელის არქიტექტორთა კავშირი
studio 4

დაკვეთა № order	
დამკვ. client	შპს ,,სიტი ეე" ს/ნ 204 497 295
მისამ. adress	ქალაქი თბილისი, გუდიაშვილის ქ. № 3 gudiashvili st. 3, Tbilisi
პროექ. project	მრავალფუნქციური შენობა Multi-function building

	name, surname სახელი,გვარი	signature ხელმოწერა
დირექტორი პროექტის ავტ. director project author	იური პუჩინსკი iuri puchinski	
მთ.არქიტექტორი Chief Architect	ი.პუჩინსკი i.puchinski	
არქიტექტორი Architect	ქეთი ბოჭოიძე Katie Bochoidze	
არქიტექტორი Architect		

ფორმ. sheet	A1	თარიღი date	2014
სტადია stage	მპ	მასშტაბი scale	1 : 100
ნახაზი drawing	ჭრილი 3-3		
ფურცელ. pages		ფურც. page	