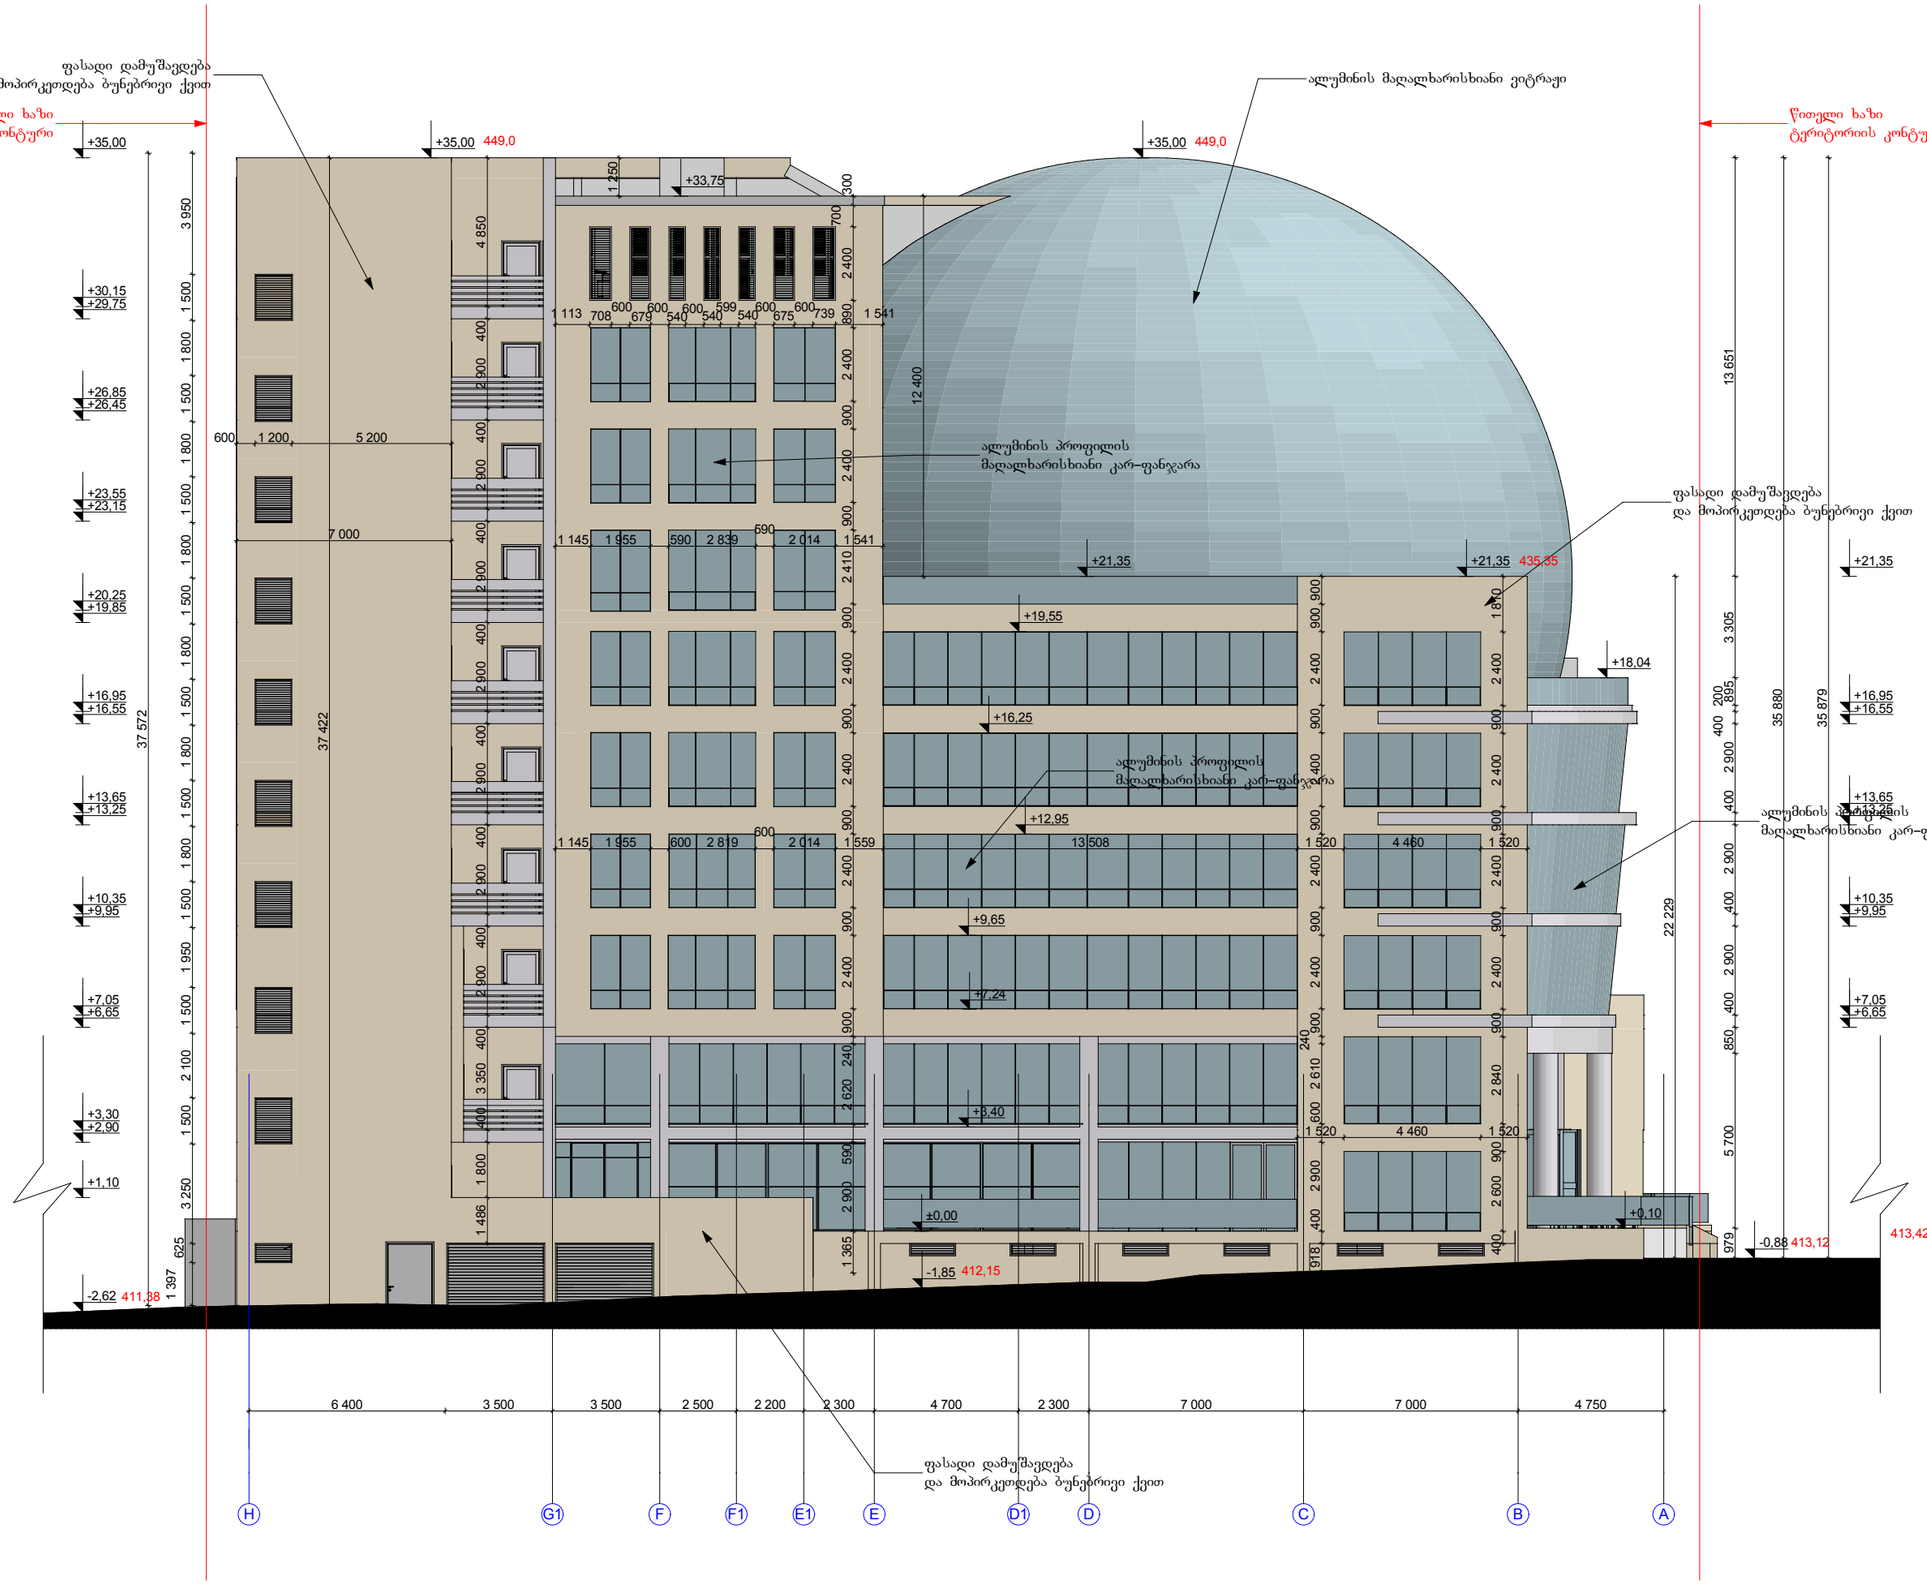


general notes:

საერთო შენიშვნები:

1. ყველა ზომა შემოწმდეს სამშენებლო მოედანზე. შეუთავსებლობა გარკვეულ იქნას არქიტექტორთან. მშენებლობის ღროს დამპვებულ უხუსტობაზე არქიტექტორი პასუხისმგებელი არ არის. მშენებლობის შესვლელობისას საინჟინრო და სამშენებლო სამუშაობის წარმოება რომელის იწვევს პროექტის ცვლილებას დასაშვებია მხოლოდ არქიტექტორის ნებართვის შემთხვევაში. პროექტიდან ნებისმიერი გადახვევა უნდა იქნას დაფიქსირებული და მოხსენები ღროულად უნდა შეატყობინოს არქიტექტორსა და სამუშაოთა მწარმოებელს.
2. არქიტექტურული ნიშნული 0.000 შეესაბამება აბსოლუტურ ნიშნულს + 414.00.
3. ზომები მოცემულია მილიმეტრებში.
4. აუცილებელია მშენებლობა წარიმართოს კანონმდებლობით განსაზღვრული პროცედურების დაცვით.
5. აუცილებელია შენობა ნაგებობის უქსპლუატაციაში მისაღებად წარსადგენი დოკუმენტაციის ნუსხის გაცნობა.
6. კარების გაღების ორიენტაცია დაახუსტეთ გეგმებზე.

specific notes:

პირობითი აღნიშვნები:

ტერიტორიის კონტური , წითელი ხაზი

0,00 = 414,0 (აბსოლუტური ნიშნული)


index	date	revisions	drawn	checked
ინდექსი	თარიღი	რევიზია	ნახაზი	შემოწმებულია

სტუდია 4
ისრაელის
არქიტექტორთა კავშირი
studio 4

დაკვეთა № order	
დამკვ. client	შპს ,,სიტი ემ" ს/კ 204 497 295
მისამ. adress	ქალაქი თბილისი, გუდიაშვილის ქ. № 3 gudiashvili st. 3, Tbilisi
პროექ. project	მრავალფუნქციური შენობა Multi-function building

	name, surname სახელი,გვარი	signature ხელმოწერა
დირექტორი პროექტის ავტ. director project author	იური პუჩინსკი iuri puchinski	
მთ.არქიტექტორი Chief Architect	ი.პუჩინსკი i.puchinski	
არქიტექტორი Architect	ქეთი ბოჭოიძე Katie Bochoidze	

ფორმ. sheet	A1	თარიღი date	2014
სტადია stage	მპ	მასშტ. scale	1 : 100
ნახაზი drawing	ფასადი H-A ღერძებში		
ფურცელი pages		ფურც. page	

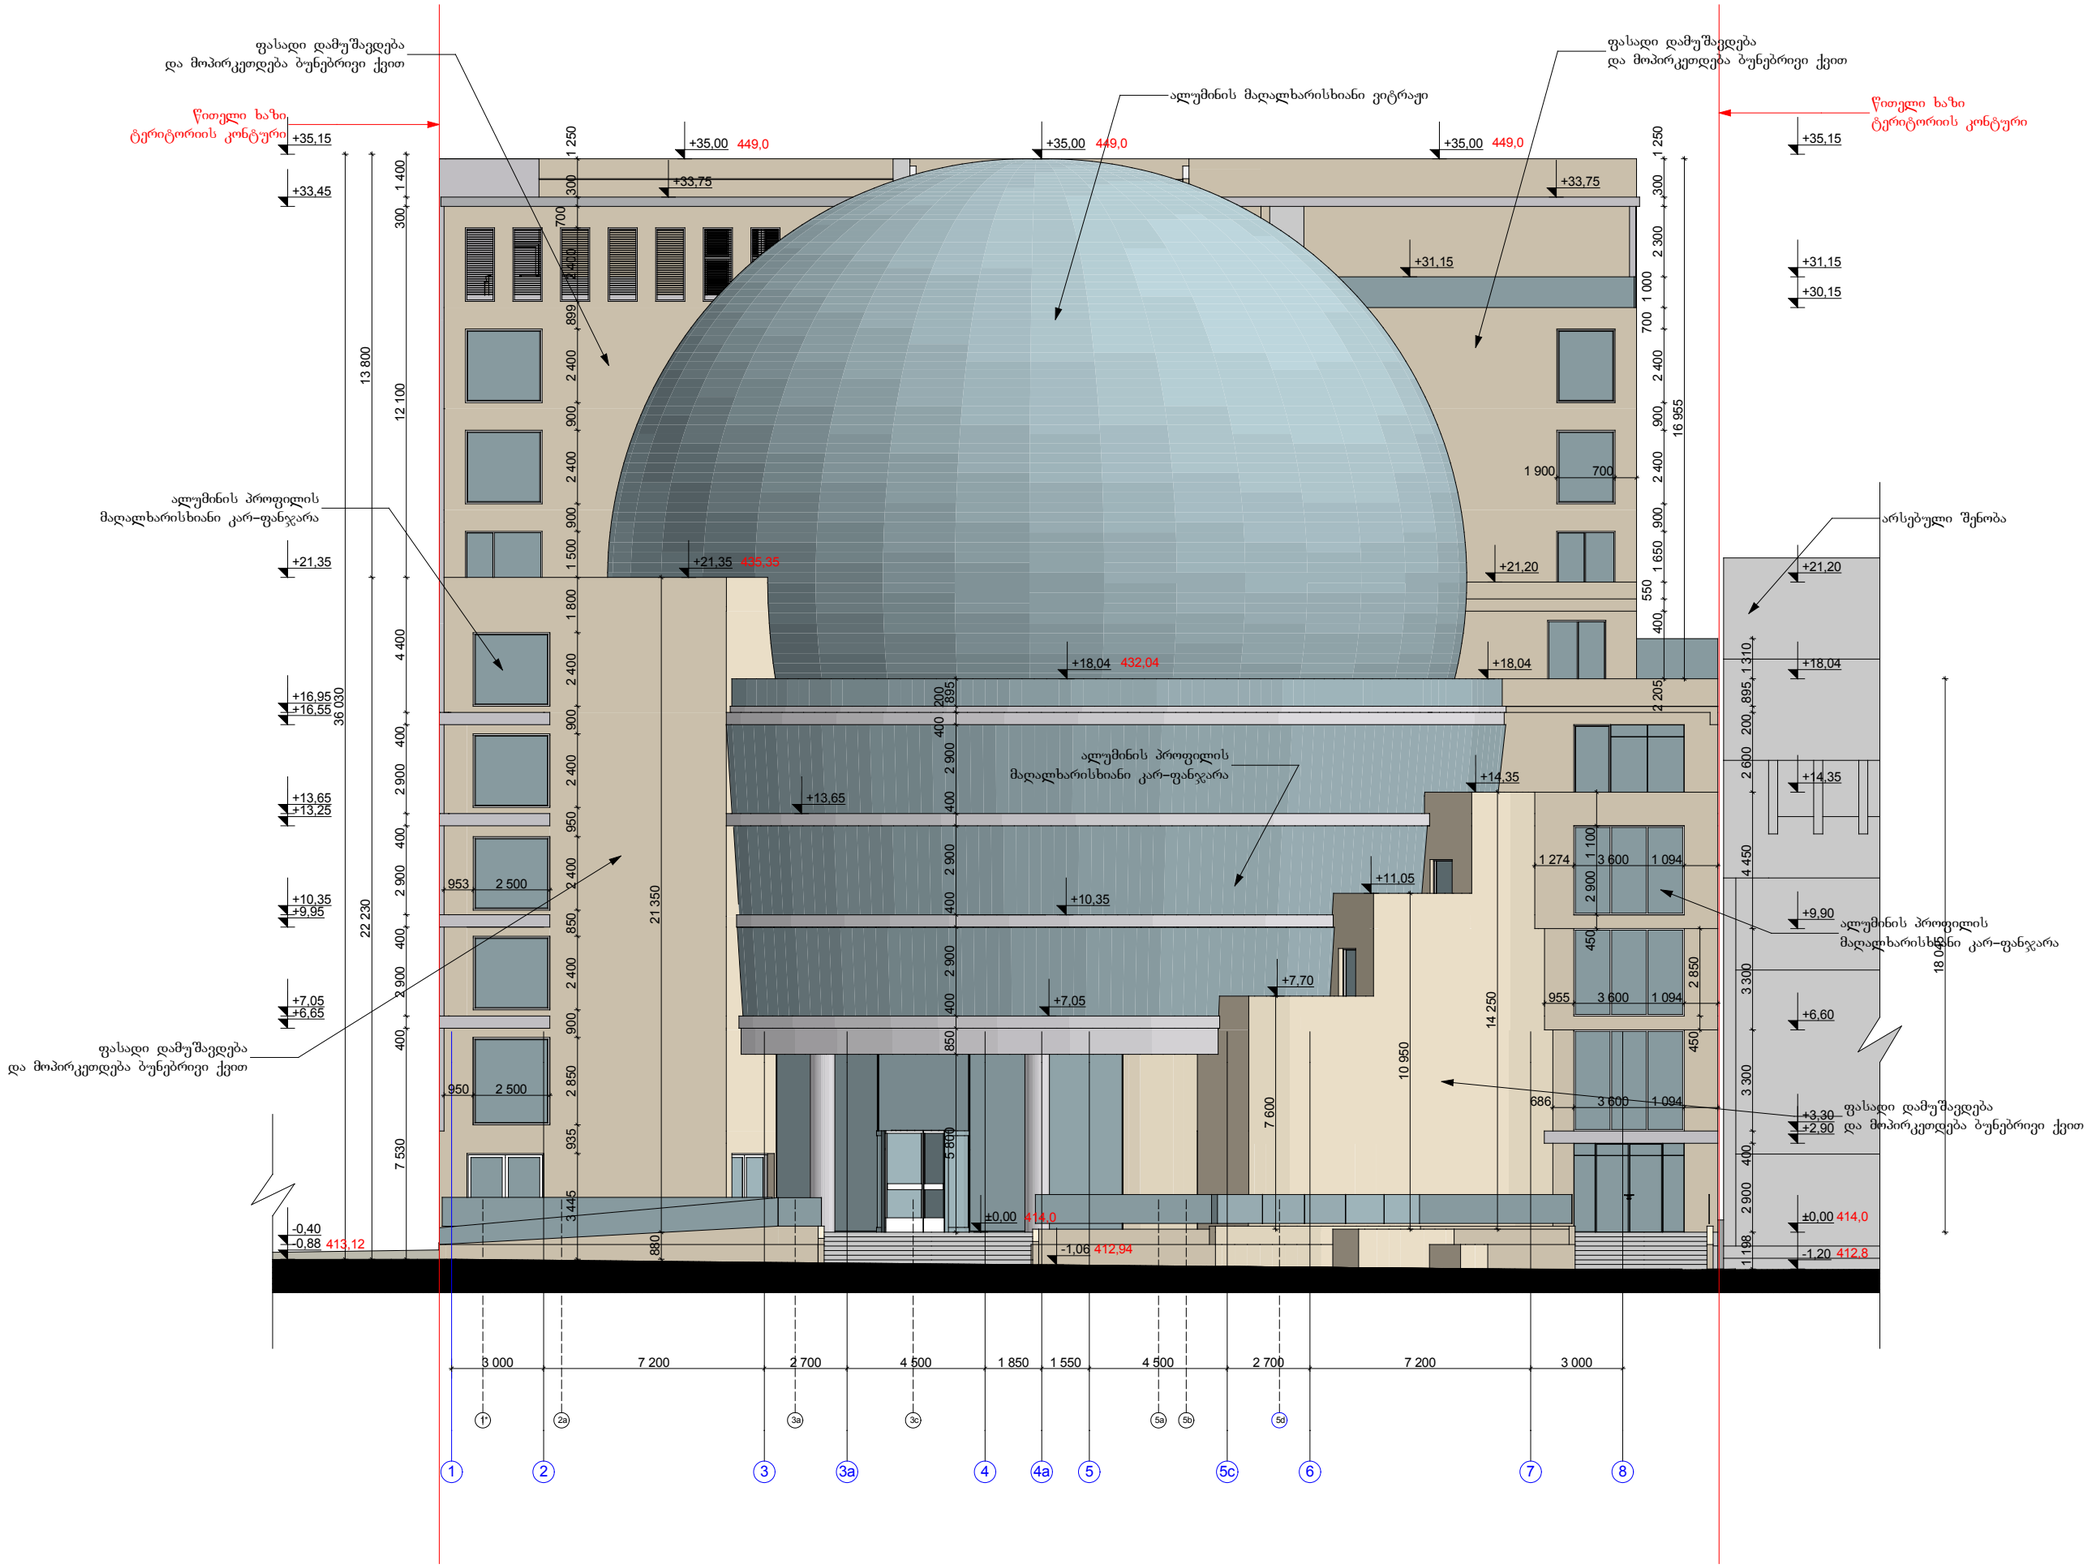

general notes:

საერთო შენიშვნები:

1. ყველა ზომა შემოწმდეს სამშენებლო მოედანზე. შეუთანხმებლობა გარკვეულ იქნას არქიტექტორთან. მშენებლობის დროს დამჭვდეულ უხუსტობაზე არქიტექტორი პასუხისმგებელი არ არის. მშენებლობის მწყობრობისას საინჟინრო და სამშენებლო სამუშაოების წარმოება რომლის იწვევს პროექტის ცვლილებას დასაშვებია მხოლოდ არქიტექტორის ნებართვის მემთხვევაში. პროექტიდან ნებისმიერი გადახვევა უნდა იქნას დაფიქსირებული და მისწერები ლირიულად უნდა მოაგონებინონ არქიტექტორსა და სამუშაოთა მწარმოებელს.
2. არქიტექტურული ნიშნული 0.000 შეესაბამება აბსოლუტურ ნიშნულს + 414.00.
3. ზომები მოცემულია მილიმეტრებში.
4. აუცილებელია მშენებლობა წარიმართოს კანონმდებლობით განსაზღვრული პროცედურების დაცვით.
5. აუცილებელია შენობა ნაგებობის ექსპლუატაციაში მისაღებად წარსადგენი დოკუმენტაციის ნუსხის გაცნობა.
6. კარების გაღების ორიენტაცია დაახსტეთ გეგმებზე.

specific notes:

პირობითი აღნიშვნები:

ტერიტორიის კონტური , წითელი ხაზი

0,00 = 414,0 (აბსოლიტური ნიშნული)


index	date	revisions	drawn	checked
ინდექსი	თარიღი	რევიზია	ნახაზი	შემოწმებულია

სტუდია 4
ისრაელის არქიტექტორთა კავშირი
studio 4

დაკვეთა № order	
დამკვ. client	შპს ,,სიტი ემ" ს/ნ 204 497 295
მისამ. adress	ქალაქი თბილისი, გუდიაშვილის ქ. № 3 gudiashvili st. 3, Tbilisi
პროექტ. project	მრავალფუნქციური შენობა Multi-function building

	name, surname სახელი,გვარი	signature ხელმოწერა
დირექტორი პროექტის ავტ. director project author	იური პუჩინსკი iuri puchinski	
მთ.არქიტექტორი Chief Architect	ი.პუჩინსკი i.puchinski	
არქიტექტორი Architect	ქეთი ბოჭოიძე Katie Bochoidze	

ფორმ. sheet	A1	თარიღი date	2014
სტადია stage	მპ	მასშტ. scale	1 : 100
ნახაზი drawing	ფასადი 1-8 ღერძებში		
ფურც. pages		ფურც. page	

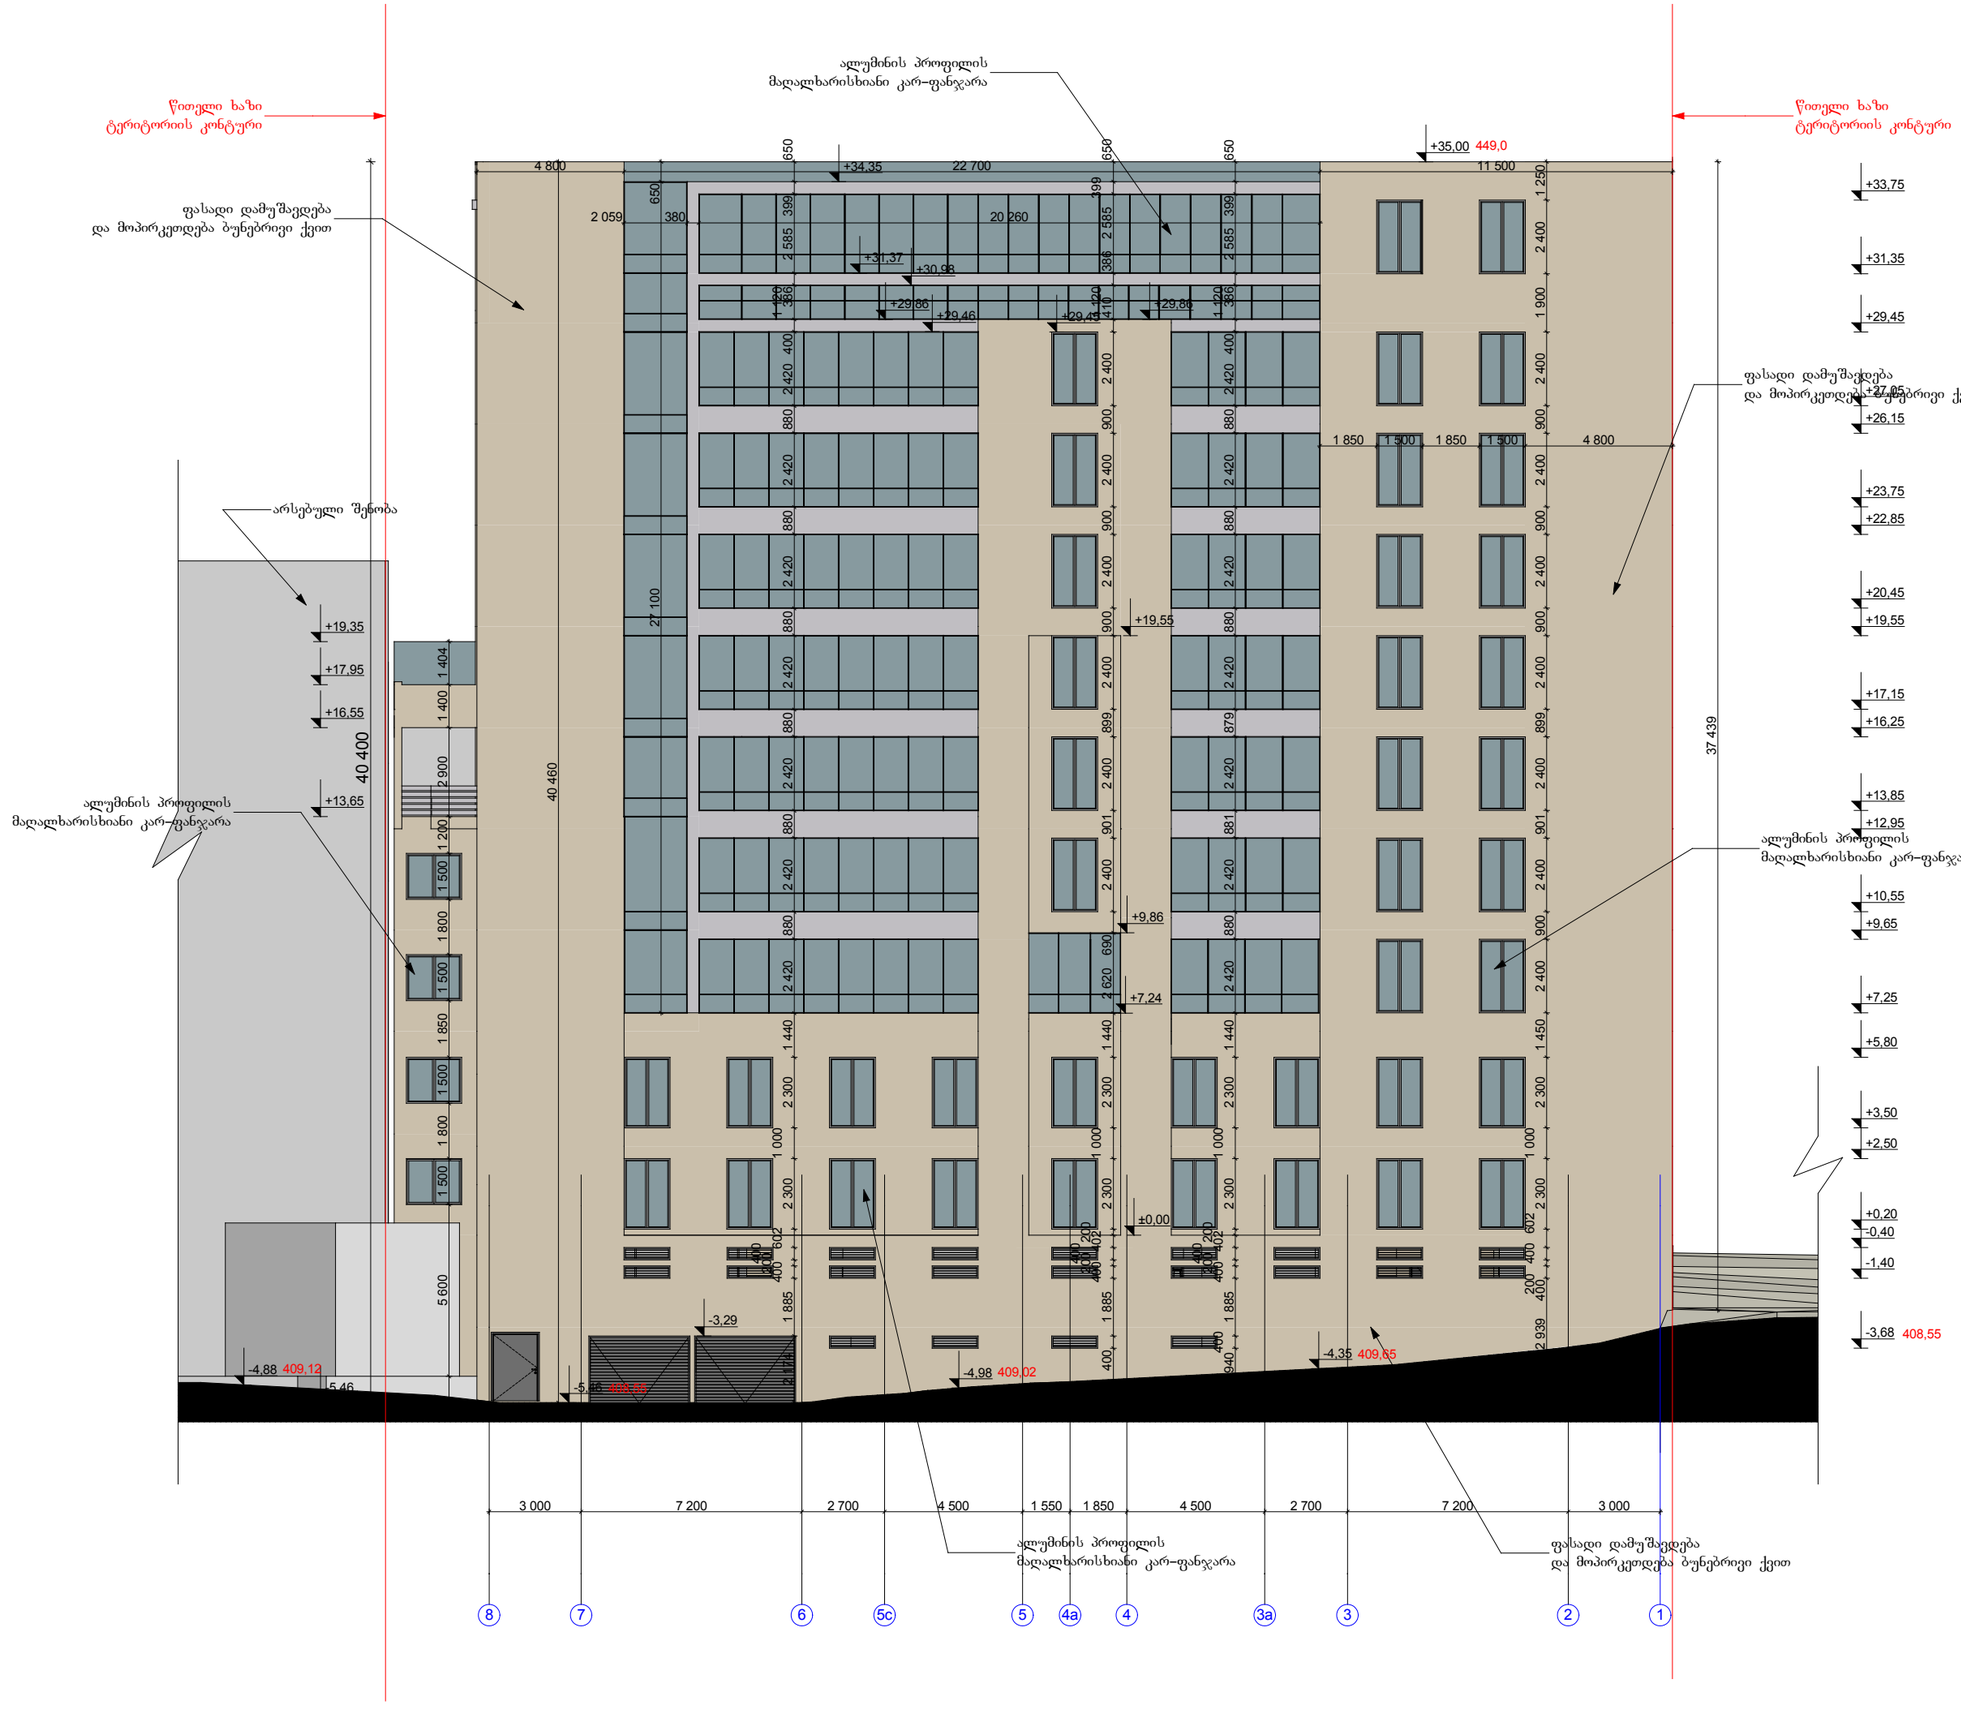

general notes:

საერთო შენიშვნები:

1. ყველა ზომა შემოწმდეს სამშენებლო მოედანზე. შეუთანხმებლობა გარკვეულ იქნას არქიტექტორთან. მშენებლობის დროს დამკვეთს უზუსტობაზე არქიტექტორი პასუხისმგებელი არ არის. მშენებლობის მსვლელობისას საინჟინრო და სამშენებლო სამუშაოების წარმოება რომლის ინვევს პროექტის ცვლილებას დასაშვებია მხოლოდ არქიტექტორის ნებართვის მემთხვევაში. პროექტიდან წასვლისგრი გადახვევა უნდა იქნას დაფიქსირებული და მიხედება დროულად უნდა შეატყობინონ არქიტექტორსა და სამშაოთა მწარმოებელს.
2. არქიტექტურული ნიშნული 0.000 შეესაბამება აბსოლუტურ ნიშნულს + 414.00.
3. ზომები მოცემულია მილიმეტრებში.
4. აუცილებელია მშენებლობა წარმართოს კანონმდებლობით განსაზღვრული პროცედურების დაცვით.
5. აუცილებელია შენობა ნაგებობის ექსპლუატაციაში მისაღებად წარსადგენი დოკუმენტაციის ნუსხის გაცნობა.
6. კარების გაღების ორიენტაცია დაახუსტეთ გეგმებზე.

specific notes:

პირობითი აღნიშვნები:

ტერიტორიის კონტური , წითელი ხაზი

0,00 = 414,0 (აბსოლიტური ნიშნული)


index	date	revisions	drawn	checked
ინდექსი	თარიღი	რევიზია	ნახაზი	შემოწმებულია

სტუდია 4
ისრაელის არქიტექტორთა ჯგუფი
studio 4

დაკვეთა № order	
დამკვ. client	შპს ,,სიტი ემ" ს/კ 204 497 295
მისამ. adress	ქალაქი თბილისი, გუდიაშვილის ქ. № 3 gudiashvili st. 3, Tbilisi
პროექ. project	მრავალფუნქციური შენობა Multi-function building

	name, surname სახელი,გვარი	signature ხელმოწერა
დირექტორი პროექტის ავტ. director project author	იური პუჩინსკი iuri puchinski	
მთ.არქიტექტორი Chief Architect	ი.პუჩინსკი i.puchinski	
არქიტექტორი Architect	ქეთი ბოჭოიძე Katie Bochoidze	

ფორმ. sheet	A1	თარიღი date	2014
სტადია stage	მ პ	მასშ. scale	1 : 100
ნახაზი drawing	ფასადი 8-1 ღერძებში		
ფურცელ. pages		ფურც. page	

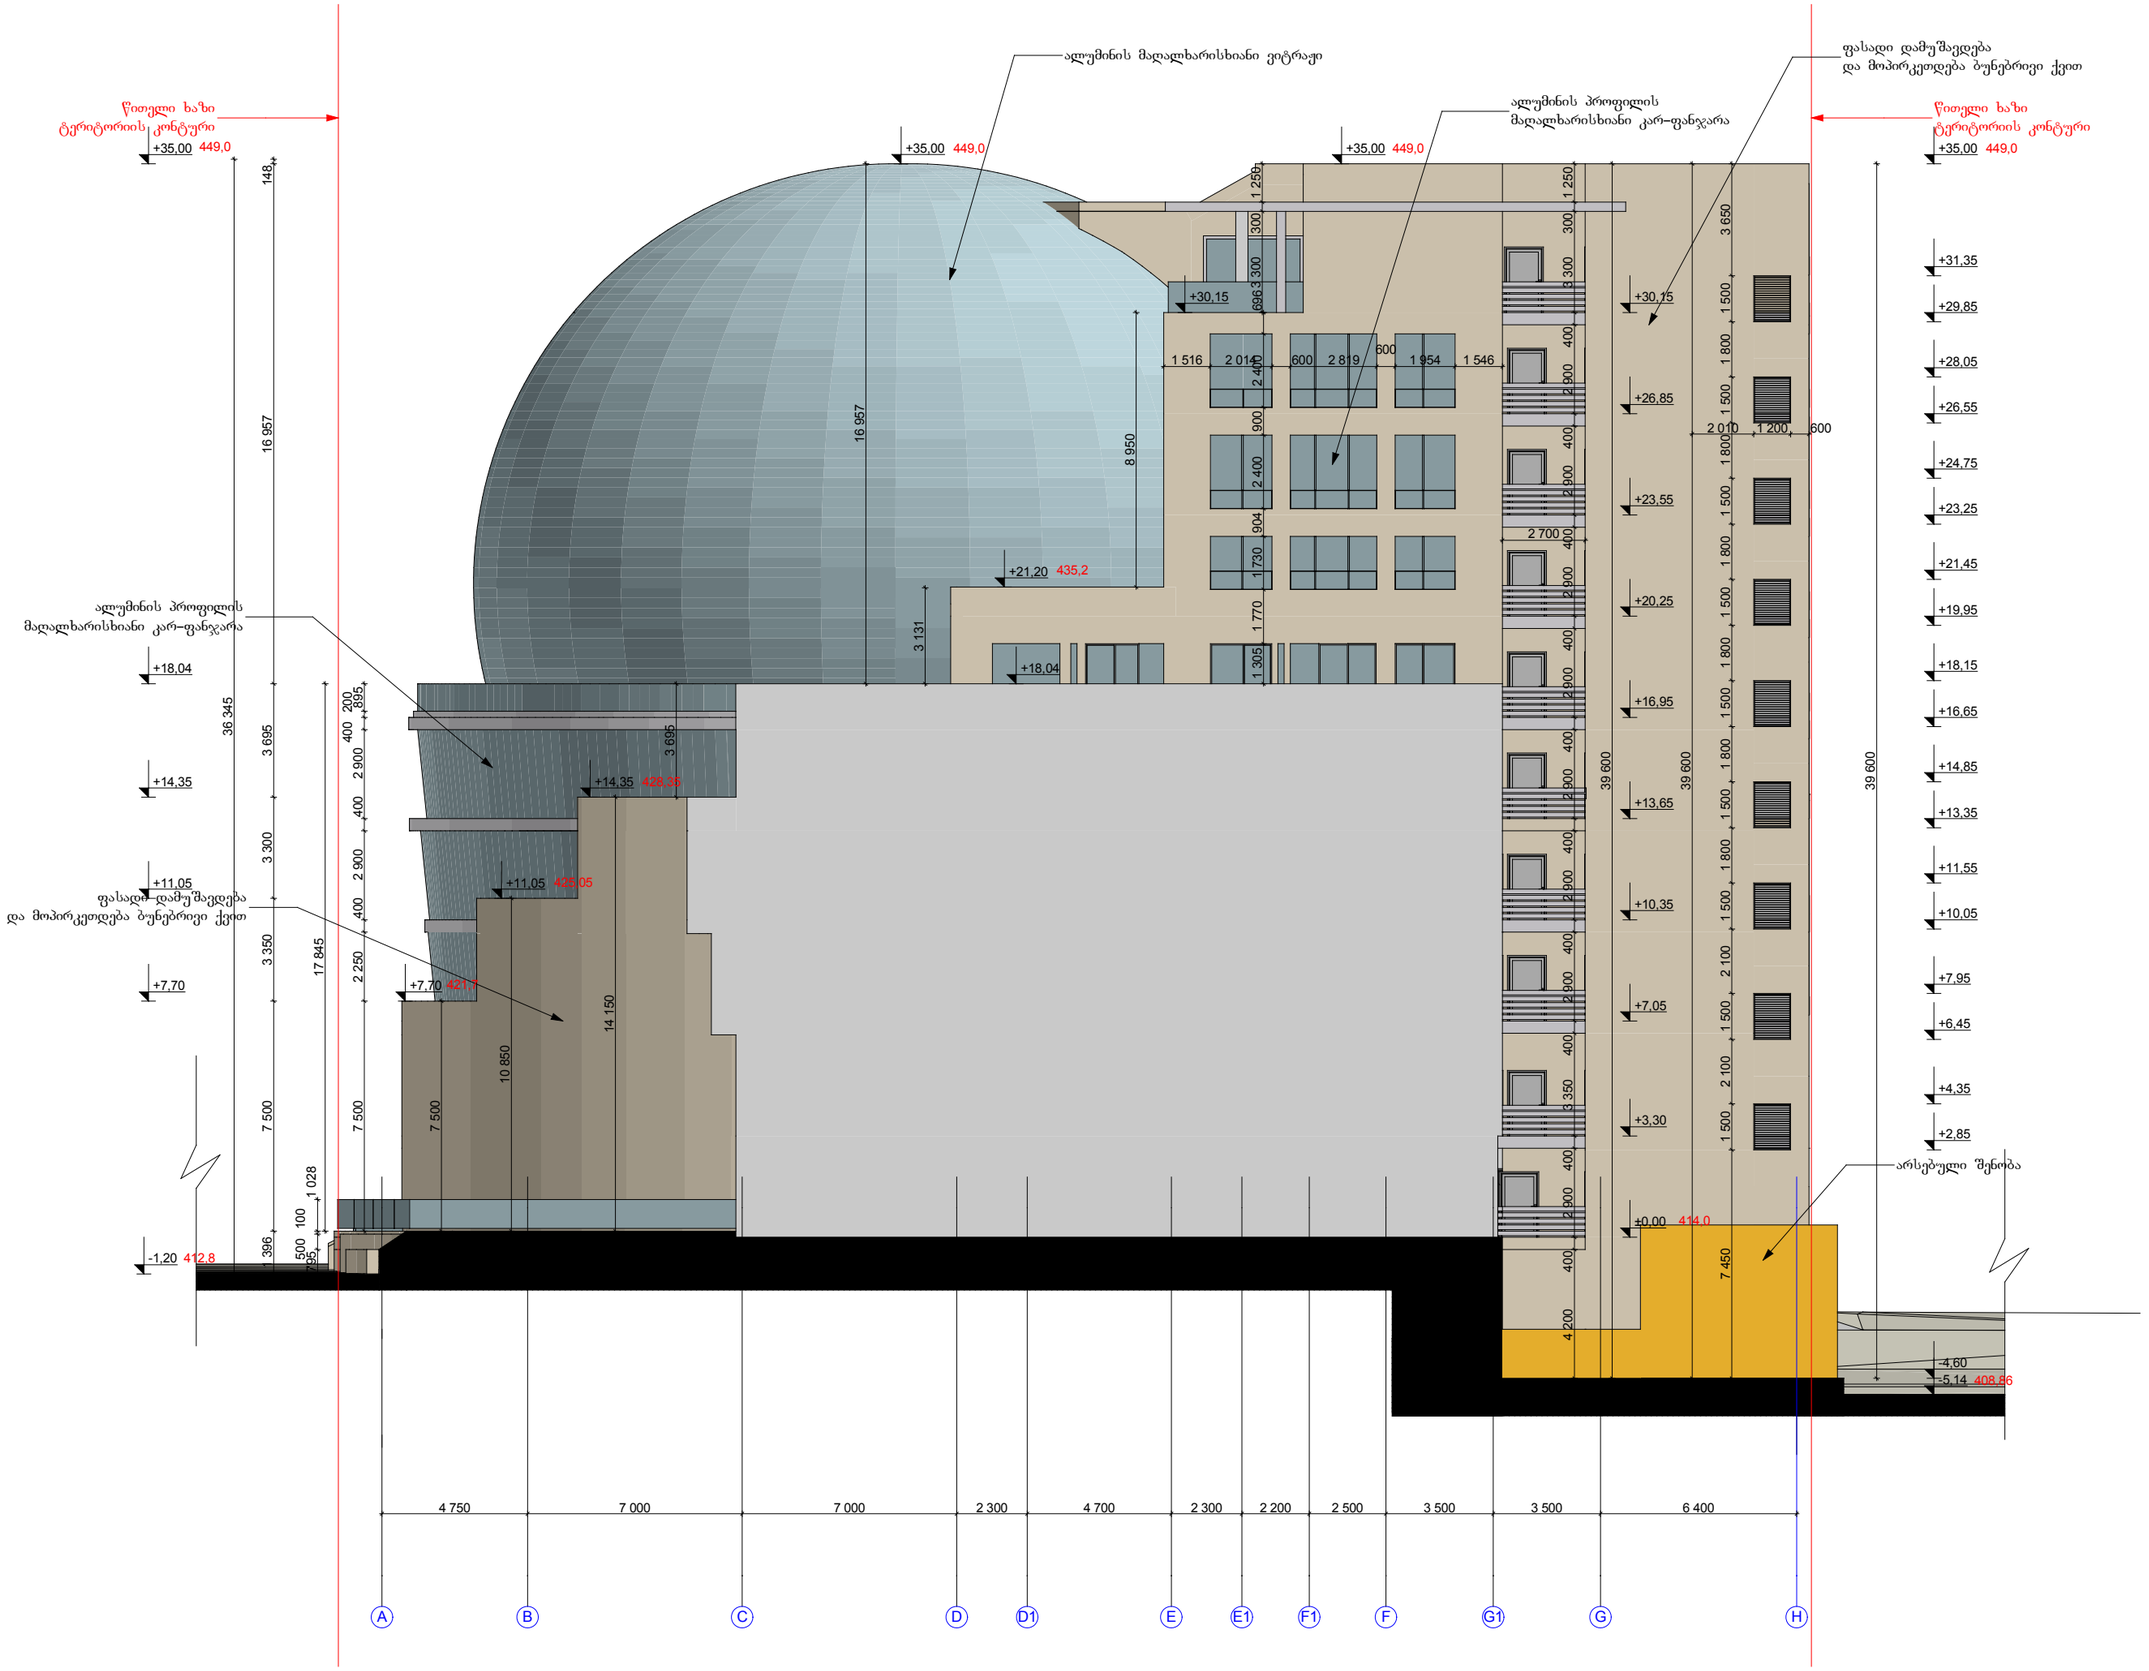

general notes:

საერთო შენიშვნები:

1. ყველა ზომა შემოწმდეს სამშენებლო მოედანზე. შეუთანხმებლობა გარკვეულ იქნას არქიტექტორთან. მშენებლობის დროს დამჭერულ უხეშობაზე არქიტექტორი პასუხისმგებელი არ არის. მშენებლობის შესულობისას სანიენრო და სამშენებლო სამუშაობის წარმოება რომელის იწვევს პროექტის ცვლილებას დასაშვებია მხოლოდ არქიტექტორის ნებართვის შემთხვევაში. პროექტიდან ნებისმიერი გადახვევა უნდა იქნას დაფიქსირებული და მოხერხები ტერიტორიულად უნდა მუაყოფილონ არქიტექტორსა და სამუშაოთა მწარმოებელს.
2. არქიტექტურული ნიშნული 0.000 მეესაბამება აბსოლუტურ ნიშნულს + 414.00.
3. ზომები მოცემულია მილიმეტრებში.
4. აუცილებელია მშენებლობა წარიმართოს ჯანონმდებლობით განსაზღვრული პროცედურების დაცვით.
5. აუცილებელია შენობა ნაგებობის ექსპლუატაციაში მისაღებად წარსადგენი დოკუმენტაციის ნუსხის გაცნობა.
6. ჯარების გალების ორიენტაცია დაახლოებით გეგმებზე.

specific notes:

პირობითი აღნიშვნები:

ტერიტორიის კონტური , წითელი ხაზი

0,00 = 414,0 (აბსოლიტური ნიშნული)

index	date	revisions	drawn	checked
ინდექსი	თარიღი	რევიზია	ნახაზი	შემოწმებულია

სტუდია 4
ისრაელის არქიტექტორთა ჯგუფი
studio 4

დაკვეთა № order	
დამკვ. client	შპს ,,სიტი ეი" ს/ნ 204 497 295
მისამ. adress	ქალაქი თბილისი, გუდიაშვილის ქ. № 3 gudiashvili st. 3, Tbilisi
პროექტ. project	მრავალფუნქციური შენობა Multi-function building

	name, surname სახელი,გვარი	signature ხელმოწერა
დირექტორი პროექტის ავტ. director project author	იური პუჩინსკი iuri puchinski	
მთარქიტექტორი Chief Architect	ი.პუჩინსკი i.puchinski	
არქიტექტორი Architect	ქეთი ბოჭოიძე Katie Bochoidze	

ფორმ. sheet	A1	თარიღი date	2014
სტადია stage	მპ	მასშტაბი scale	1 : 100
ნახაზი drawing	ფასადი A-H ღერძებში		
ფურცელ. pages		ფურც. page	