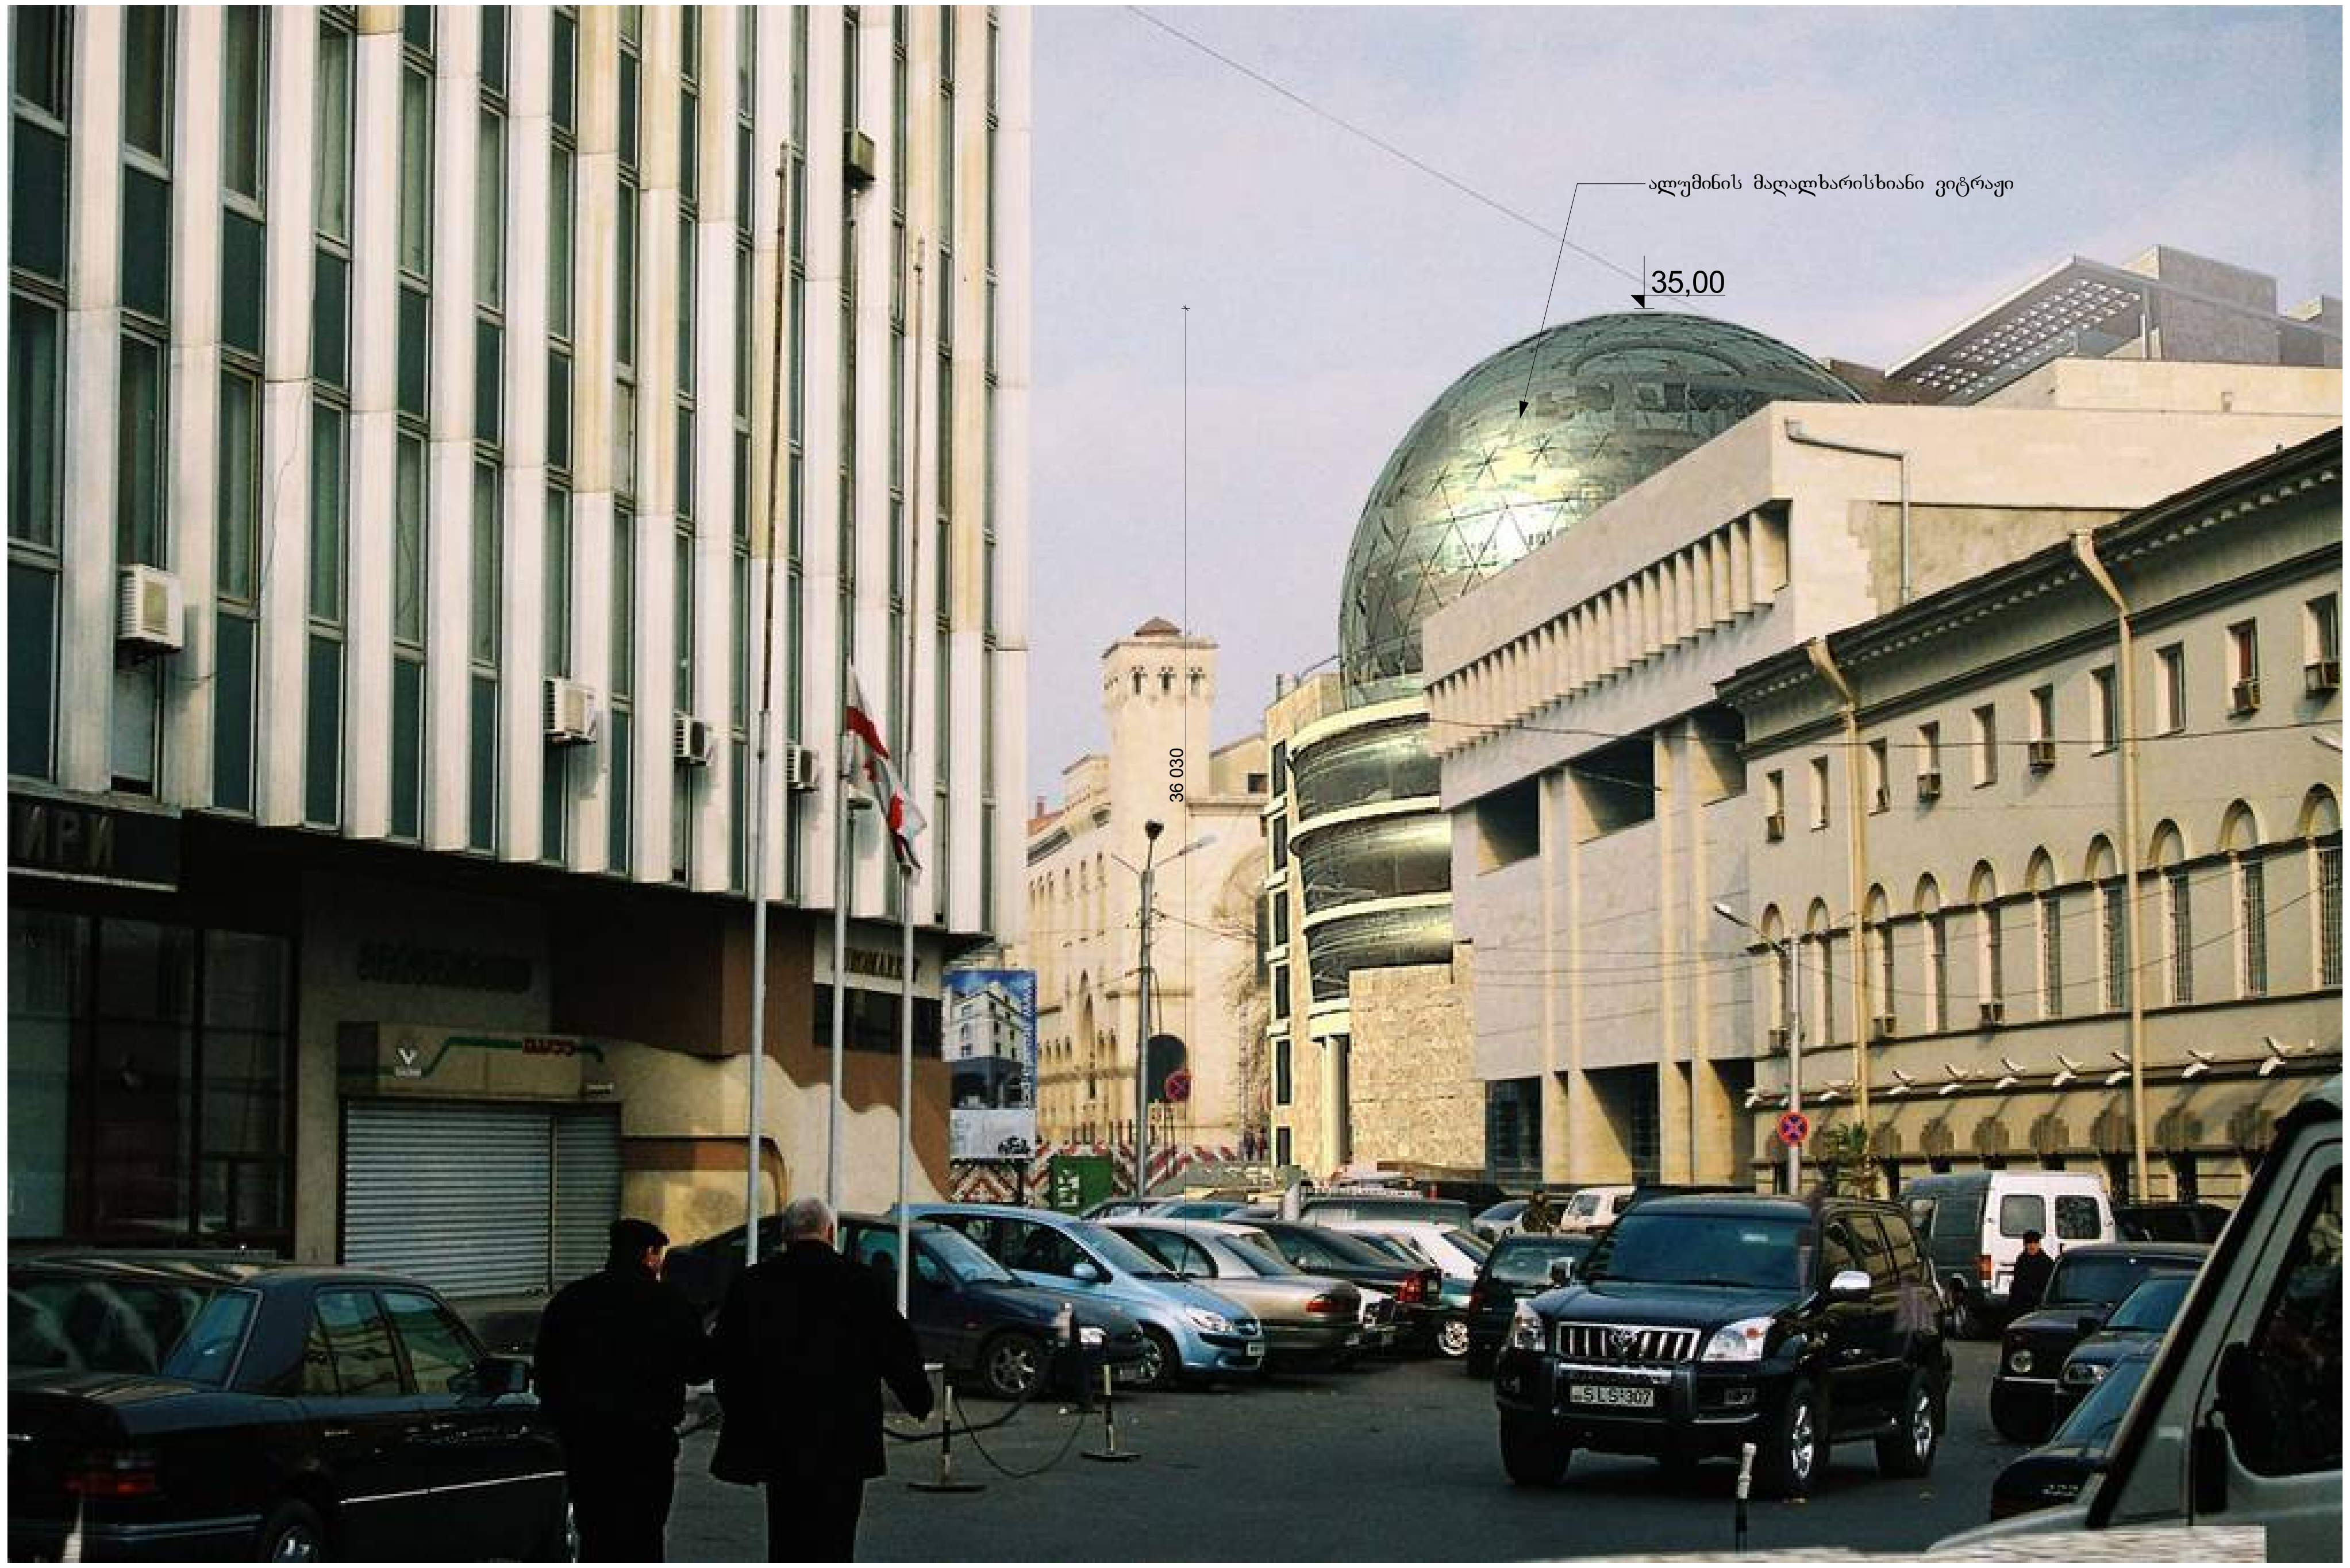

general notes:
საერთო შენიშვნები:

1. ყველა ზომა შემოწმდეს სამშენებლო მოედანზე.
   შეუთავსებლობა გარკვეული იქნას არქიტექტორთან.
   მშენებლობის დროს დაშვებულ უზუსტობაზე არქიტექტორი პასუხისმგებელი არ არის.
   მშენებლობის მსვლელობისას საინჟინრო და სამშენებლო სამუშაოების
   წარმოება რომელიც იწვევს პროექტის ცვლილებას დასაშვებია მხოლოდ არქიტექტორის ნებართვის შემთხვევაში.
   პროექტიდან ნებისმიერი გადახვევა უნდა იქნას დაფიქსირებული და მიზეზები დროულად უნდა შეატყობინონ არქიტექტორსა და სამუშაოთა მწარმოებელს.
2. არქიტექტურული ნიშნული 0.000 შეესაბამება აბსოლუტურ ნისშნულს + 414.00.
3. ზომები მოცემულია მილიმეტრებში.
4. აუცილებელია მშენებლობა წარიმართოს კანონმდებლობით განსაზღვრული პროცედურების დაცვით.
5. აუცილებელია შენობა ნაგებობის ექსპლუატაციაში მისაღებად წარსადგენი დოკუმენტაციიის ნუსხის გაცნობა.
6. კარების გაღების ორიენტაცია დააზუსტეთ გეგმებზე.

specific notes:
პირობითი აღნიშვნები:

ტერიტორიის კონტური , წითელი ხაზი
0,00 = 414,0 (აბსოლიტური ნიშნული)

index ინდექსი	date თარიღი	revisions რევიზია	drawn ნახაზი	checked შემოწმებულია

სტუდია 4
ისრაელის არქიტექტორთა ჯგუფი
studio 4

დაკვეთა №
order

დამკვ. client	შპს ,,სიტი ემ" ს/ნ 204 497 295
მისამ. adress	ქალაქი თბილისი, გუდიაშვილის ქ. № 3 gudiashvili st. 3, Tbilisi
პროექ. project	მრავალფუნქციური შენობა Multi-function building

	name, surname სახელი,გვარი	signature ხელმოწერა
დირექტორი პროექტის ავტ. director project author	იური პუჩინსკი iuri puchinski	[signature]
მთ.არქიტექტორი Chief Architect	ი.პუჩინსკი i.puchinski	[signature]
არქიტექტორი Architect	ქეთი ბოჭოიძე Katie Bochoidze	[signature]

ფორმ. sheet	A1	თარიღი date	2 0 1 4
სტადია stage	მ პ	მასშტ. scale	1 : 100
ნახაზი drawing	ფოტომონტაჟი		
ფურცელ. pages		ფურც. page	



general notes:

საერთო შენიშვნები:

1. ყველა ზომა შემოწმდეს სამშენებლო მოედანზე. შეუთავსებლობა გარკვეულ იქნას არქიტექტორთან. მშენებლობის დროს დაშვებულ უზუსტობაზე არქიტექტორი პასუხისმგებელი არ არის. მშენებლობის მსვლელობისას საინჟინრო და სამშენებლო სამუშაოების წარმოება რომელიც იწვევს პროექტის ცვლილებას დასაშვებია მხოლოდ არქიტექტორის ნებართვის შემთხვევაში. პროექტიდან ნებისმიერი გადახვევა უნდა იქნას დაფიქსირებული და მიზეზები დროულად უნდა შეატყობინონ არქიტექტორსა და სამუშაოთა მწარმოებელს.
2. არქიტექტურული ნიშნული 0.000 შეესაბამება აბსოლუტურ ნიშნულს + 414.00.
3. ზომები მოცემულია მილიმეტრებში.
4. აუცილებელია მშენებლობა წარიმართოს კანონმდებლობით განსაზღვრული პროცედურების დაცვით.
5. აუცილებელია შენობა ნაგებობის ექსპლუატაციაში მისაღებად წარსადგენი დოკუმენტაციიის ნუსხის გაცნობა.
6. კარების გაღების ორიენტაცია დააზუსტეთ გეგმებზე.

specific notes:

პირობითი აღნიშვნები:

ტერიტორიის კონტური , წითელი ხაზი

0,00 = 414,0 (აბსოლიტური ნიშნული)

index ინდექსი	date თარიღი	revisions რევიზია	drawn ნახაზი	checked შემოწმებულია

სტუდია 4

ისრაელის არქიტექტორთა ჯგუფი

studio 4

დაკვეთა № order	
დამკვ. client	შპს ,,სიტი ემ" ს/ნ 204 497 295
მისამ. adress	ქალაქი თბილისი, გუდიაშვილის ქ. № 3 gudiashvili st. 3, Tbilisi
პროექ. project	მრავალფუნქციური შენობა Multi-function building

	name, surname სახელი,გვარი	signature ხელმოწერა
დირექტორი პროექტის ავტ. director project author	იური პუჩინსკი iuri puchinski	
მთ.არქიტექტორი Chief Architect	ი.პუჩინსკი i.puchinski	
არქიტექტორი Architect	ქეთი ბოჭოიძე Katie Bochoidze	

ფორმ. sheet	A1	თარიღი date	2 0 1 4
სტადია stage	მ პ	მასშ. scale	1 : 100
ნახაზი drawing	პერსპექტიული ჩანახატი		
ფურცელ. pages		ფურც. page	



general notes:
საერთო შენიშვნები:

1. ყველა ზომა შემოწმდეს სამშენებლო მოედანზე. შეუთავსებლობა გარკვეული იქნას არქიტექტორთან. მშენებლობის დროს დაშვებულ უზუსტობაზე არქიტექტორი პასუხისმგებელი არ არის. მშენებლობის მსვლელობისას საინჟინრო და სამშენებლო სამუშაოების წარმოება რომელიც იწვევს პროექტის ცვლილებას დასაშვებია მხოლოდ არქიტექტორის ნებართვის შემთხვევაში. პროექტიდან ნებისმიერი გადახვევა უნდა იქნას დაფიქსირებული და მიზეზები დროულად უნდა შეატყობინონ არქიტექტორსა და სამუშაოთა მწარმოებელს.
2. არქიტექტურული ნიშნული 0.000 შეესაბამება აბსოლუტურ ნიშნულს + 414.00.
3. ზომები მოცემულია მილიმეტრებში.
4. აუცილებელია მშენებლობა წარიმართოს კანონმდებლობით განსაზღვრული პროცედურების დაცვით.
5. აუცილებელია შენობა ნაგებობის ექსპლუატაციაში მისაღებად წარსადგენი დოკუმენტაციიის ნუსხის გაცნობა.
6. კარების გაღების ორიენტაცია დააზუსტეთ გეგმებზე.

specific notes:
პირობითი აღნიშვნები:

ტერიტორიის კონტური , წითელი ხაზი
0,00 = 414,0 (აბსოლიტური ნიშნული)

index ინდექსი	date თარიღი	revisions რევიზია	drawn ნახაზი	checked შემოწმებულია

სტუდია 4
ისრაელის არქიტექტორთა ჯგუფი
studio 4

დაკვეთა № order

დამკვ. client	შპს ,,სიტი ემ" ს/ნ 204 497 295
მისამ. adress	ქალაქი თბილისი, გუდიაშვილის ქ. № 3 gudiashvili st. 3, Tbilisi
პროექ. project	მრავალფუნქციური შენობა Multi-function building

	name, surname სახელი,გვარი	signature ხელმოწერა
დირექტორი პროექტის ავტ. director project author	იური პუჩინსკი iuri puchinski	
მთ.არქიტექტორი Chief Architect	ი.პუჩინსკი i.puchinski	
არქიტექტორი Architect	ქეთი ბოჭოიძე Katie Bochoidze	

ფორმ. sheet	A1	თარიღი date	2 0 1 4
სტადია stage	მ პ	მასშტ. scale	1 : 100
ნახაზი drawing	პერსპექტიული ჩანახატი		
ფურცლ. pages		ფურც. page	

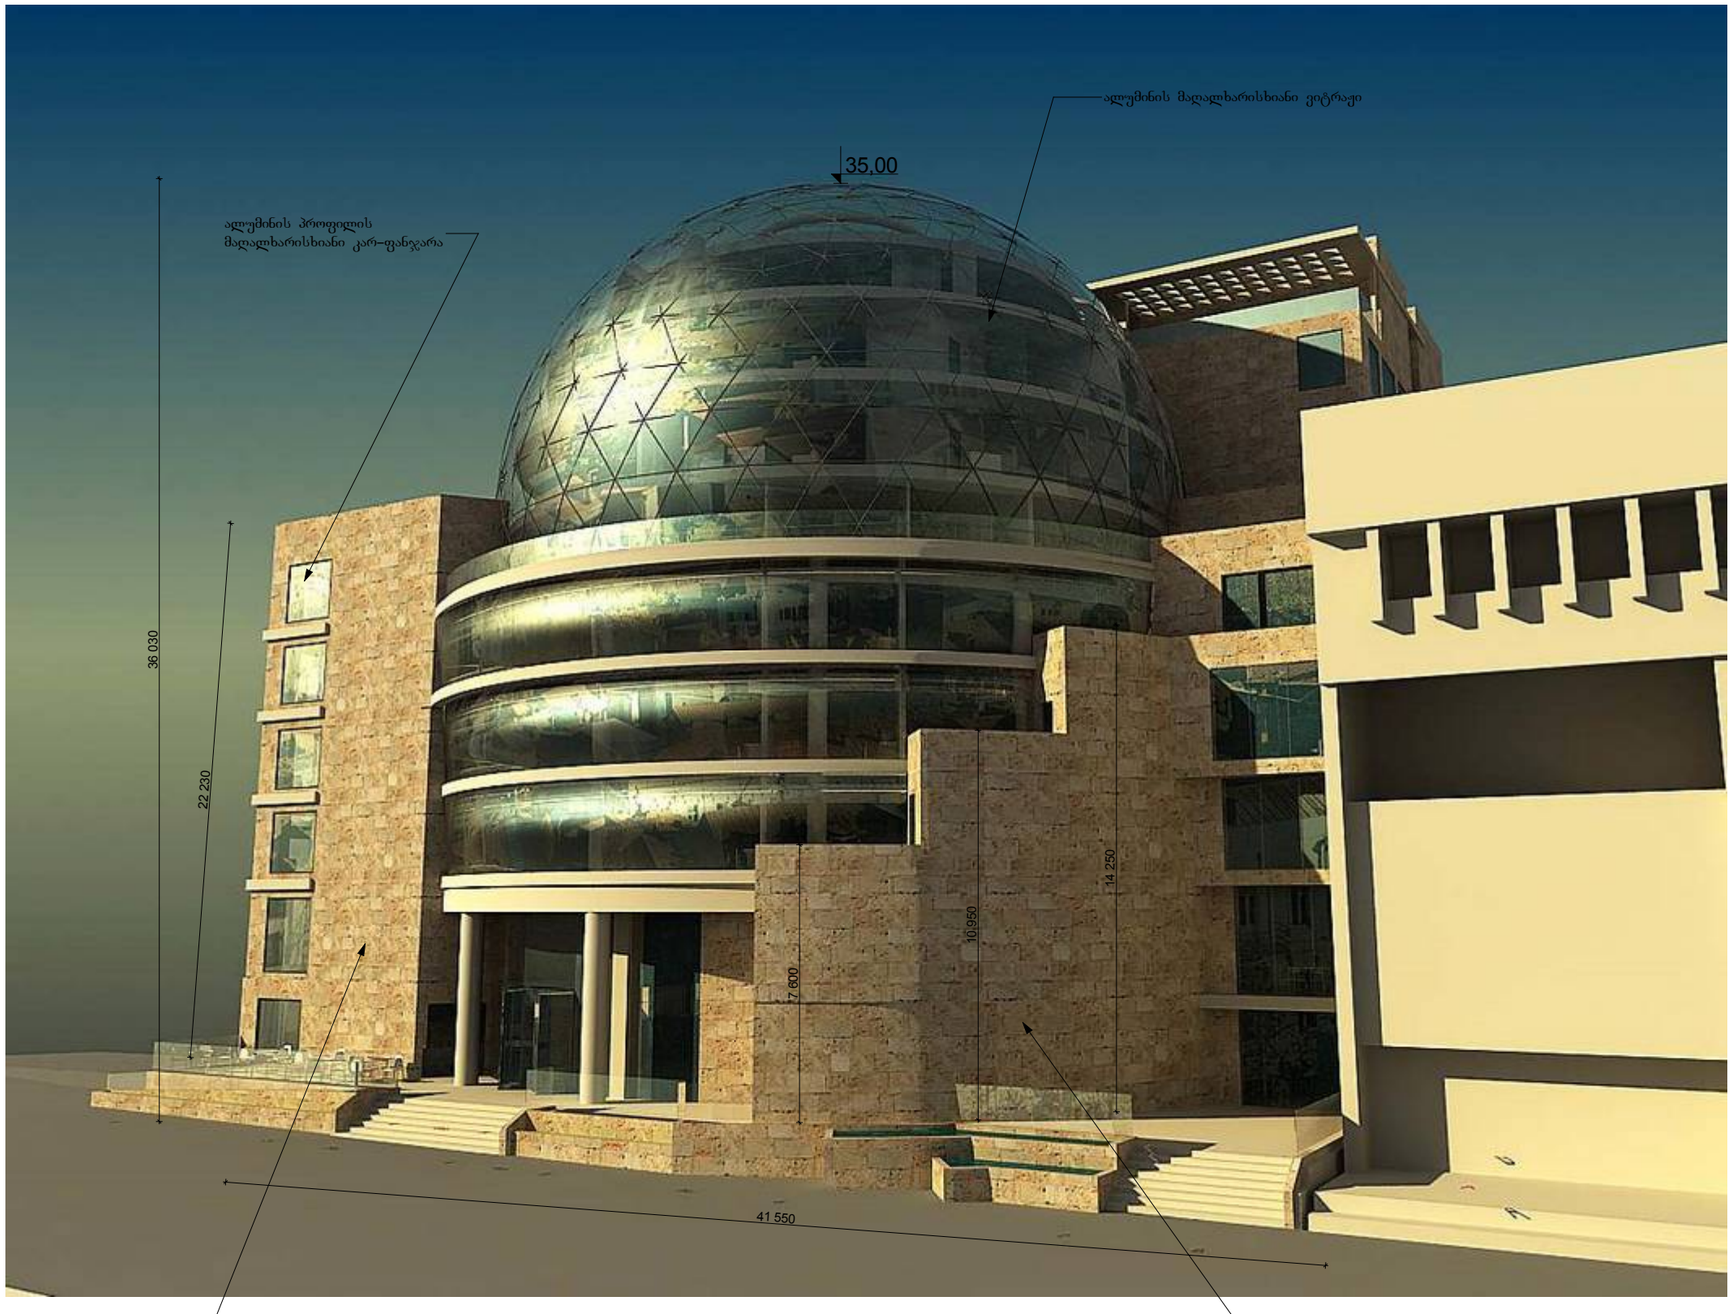

general notes:
საერთო შენიშვნები:

1. ყველა ზომა შემოწმდეს სამშენებლო მოედანზე. შეუთანხმებლობა გარკვეული იქნას არქიტექტორთან. მშენებლობის დროს დამატებულ უხუსტობაზე არქიტექტორი პასუხისმგებელი არ არის. მშენებლობის მსვლელობისას საინჟინრო და სამშენებლო სამუშაობის წარმოება რომელის იწვევს პროექტის ცვლილებას დასაშვებია მხოლოდ არქიტექტორის ნებართვის შემთხვევაში. პროექტიდან ნებისმიერი გადახვევა უნდა იქნას დაფიქსირებული და მიზეზები დროულად უნდა მიაყოფინონ არქიტექტორსა და სამუშაოთა მწარმოებელს.
2. არქიტექტურული ნიშნული 0.000 შეესაბამება აბსოლუტურ ნიშნულს + 414.00.
3. ზომები მოცემულია მილიმეტრებში.
4. აუცილებელია მშენებლობა წარიმართოს კანონმდებლობით განსაზღვრული პროცედურების დაცვით.
5. აუცილებელია შენობა ნაგებობის ექსპლუატაციაში მისაღებად წარსადგენი დოკუმენტაციის ნუსხის გაცნობა.
6. ჯარების გაღების ორიენტაცია დაეხუსტეთ გეგმებზე.

specific notes:
პირობითი აღნიშვნები:

ტერიტორიის კონტური , წითელი ხაზი

0,00 = 414,0 (აბსოლიტური ნიშნული)

index ინდექსი	date თარიღი	revisions რევიზია	drawn ნახაზი	checked შემოწმებულია

სტუდია 4
საქართველოს არქიტექტორთა კავშირი
studio 4

დაკვეთა № order	
დამკვ. client	შპს ,,სიტი ემ" ს/კ 204 497 295
მისამ. adress	ქალაქი თბილისი, გუდიაშვილის ქ. № 3 gudiashvili st. 3, Tbilisi
პროექტ. project	მრავალფუნქციური შენობა Multi-function building

	name, surname სახელი,გვარი	signature ხელმოწერა
დირექტორი პროექტის ავტ. director project author	იური პუჩინსკი iuri puchinski	
მთ.არქიტექტორი Chief Architect	ი.პუჩინსკი i.puchinski	
არქიტექტორი Architect	ქეთი ბოჭოიძე Katie Bochoidze	

ფორმ. sheet	A1	თარიღი date	2014
სტადია stage	მპ	მასშტ. scale	1 : 100
ნახაზი drawing	პერსპექტიული ჩანახატი		
ფურცლ. pages		ფურც. page	

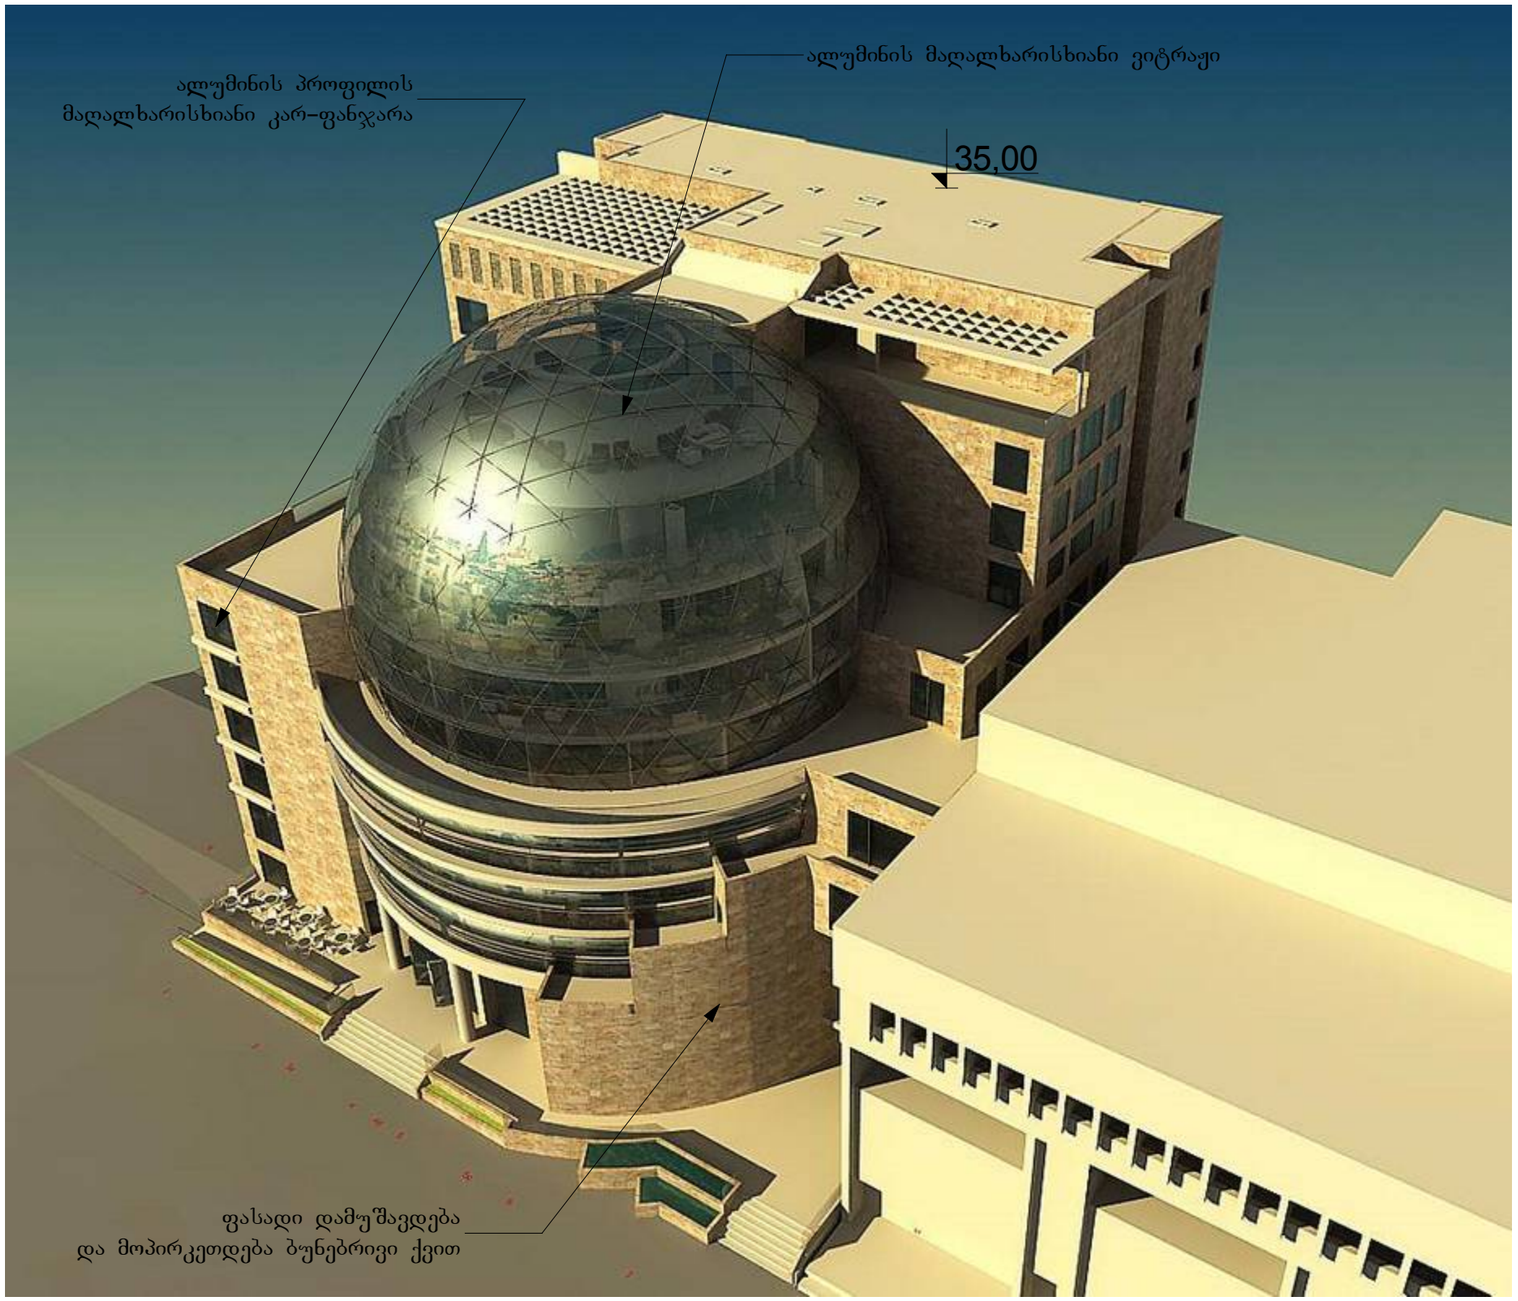

general notes:
საერთო შენიშვნები:

1. ყველა ზომა შემოწმდეს სამშენებლო მოედანზე. შეუთანხმებლობა გარკვეული იქნას არქიტექტორთან. მშენებლობის დროს დამკვეთს უზუსტობაზე არქიტექტორი პასუხისმგებელი არ არის. მშენებლობის წყვეტილობისას საინჟინრო და სამშენებლო სამუშაოების წარმოება რომელის იწვევს პროექტის ცვლილებას დასაშვებია მხოლოდ არქიტექტორის ნებართვის შემთხვევაში. პროექტიდან ნებისმიერი გადახვევა უნდა იქნას დაფიქსირებული და მითითები დროულად უნდა მიაყოფინონ არქიტექტორსა და სამუშაოთა მწარმოებელს.
2. არქიტექტურული ნიშნული 0.000 შეესაბამება აბსოლუტურ ნიშნულს + 414.00.
3. ზომები მოცემულია მილიმეტრებში.
4. აუცილებელია მშენებლობა წარიმართოს კანონმდებლობით განსაზღვრული პროცედურების დაცვით.
5. აუცილებელია შენობა ნაგებობის ექსპლუატაციაში მისაღებად წარსადგენი დოკუმენტაციის ნუსხის გაცნობა.
6. ჯარების გაუების ორიენტაცია დაახუსტეთ გეგმებზე.

specific notes:
პირობითი აღნიშვნები:

——— ტერიტორიის კონტური , წითელი ხაზი

0,00 = 414,0 (აბსოლიტური ნიშნული)

index ინდექსი	date თარიღი	revisions რევიზია	drawn ნახაზი	checked შემოწმებულია

სტუდია 4
ისრაელის არქიტექტორთა კავშირი
studio 4

დაკვეთა № order	
დამკვ. client	შპს ,,სიტი ემ" ს/ნ 204 497 295
მისამ. adress	ქალაქი თბილისი, გუდიაშვილის ქ. № 3 gudiashvili st. 3, Tbilisi
პროექ. project	მრავალფუნქციური შენობა Multi-function building

	name, surname სახელი,გვარი	signature ხელმოწერა
დირექტორი პროექტის ავტ. director project author	იური პუჩინსკი iuri puchinski	
მთ.არქიტექტორი Chief Architect	ი.პუჩინსკი i.puchinski	
არქიტექტორი Architect	ქეთი ბოჭოიძე Katie Bochoidze	

ფორმ. sheet	A1	თარიღი date	2014
სტადია stage	მ პ	მასშტ. scale	1 : 100
ნახაზი drawing	პერსპექტიული ჩანახატი		
ფურცლ. pages		ფურც. page	

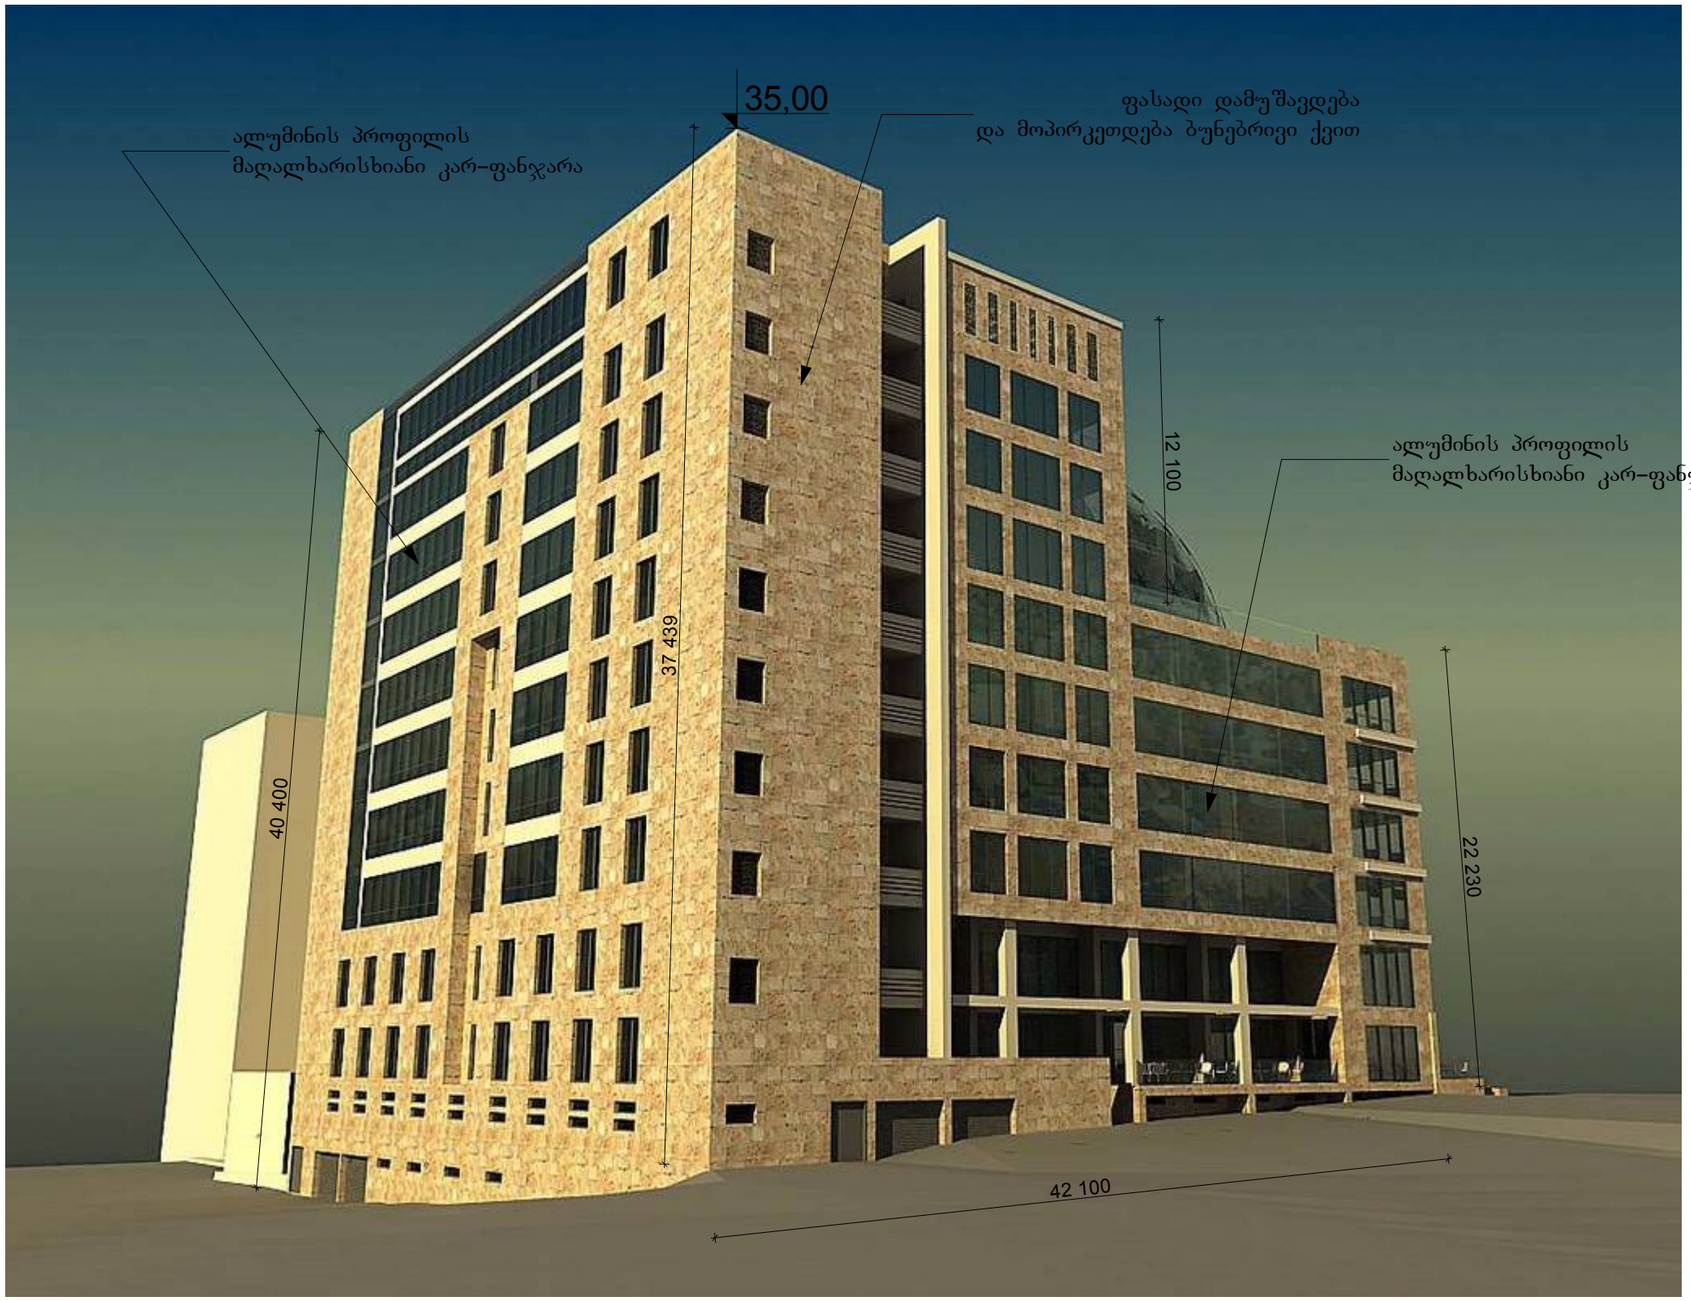

general notes:
საერთო შენიშვნები:

1. ყველა ზომა შემოწმდეს სამშენებლო მოედანზე.
   შეუთანხმებლობა გარკვეულ იქნას არქიტექტორთან.
   მშენებლობის ღროს დამკვეთს უხსტრობაზე არქიტექტორი პასუხისმგებელი არ არის.
   მშენებლობის შესღულობისას საინჟინრო და სამშენებლო სამუშაოების
   წარმოება რომელის ინვევს პროექტის ცვლილებას დასაშვებია მხოლოდ არქიტექტორის ნებართვის მემთხვევაში.
   პროექტიდან ნებისმიერი გადახვევა უნდა იქნას დაფიქსირებული და მიზეზები ღროულად უნდა შეატყობინონ არქიტექტორსა და სამუშაოთა მწარმოებელს.
2. არქიტექტურული ნიშნული 0.000 შეესაბამება აბსოლუტურ ნიშნულს + 414.00.
3. ზომები მოცემულია მილიმეტრებში.
4. აუცილებელია მშენებლობა წარიმართოს კანონმდებლობით განსაზღვრული პროცედურების დაცვით.
5. აუცილებელია შენობა ნაგებობის ექსპლუატაციაში მისაღებად წარსადგენი დოკუმენტაციის ნუსხის გაცნობა.
6. კარების გაღების ორიენტაცია დაახუსტეთ გეგმებზე.

specific notes:
პირობითი აღნიშვნები:

——— ტერიტორიის კონტური , წითელი ხაზი

0,00 = 414,0 (აბსოლიტური ნიშნული)

index ინდექსი	date თარიღი	revisions რევიზია	drawn ნახაზი	checked შემოწმებულია

სტუდია 4
ისრაელის არქიტექტორთა ჯგუფი
studio 4

დაკვეთა № order	
დამკვ. client	შპს ,,სიტი ემ" ს/კ 204 497 295
მისამ. adress	ქალაქი თბილისი, გუდიაშვილის ქ. № 3 gudiashvili st. 3, Tbilisi
პროექ. project	მრავალფუნქციური შენობა Multi-function building

	name, surname სახელი,გვარი	signature ხელმოწერა
დირექტორი პროექტის ავტ. director project author	იური პუჩინსკი iuri puchinski	
მთ.არქიტექტორი Chief Architect	ი.პუჩინსკი i.puchinski	
არქიტექტორი Architect	ქეთი ბოჭოიძე Katie Bochoidze	

ფორმ. sheet	A1	თარიღი date	2014
სტადია stage	მ პ	მასშტ. scale	1 : 100
ნახაზი drawing	პერსპექტიული ჩანახატი		
ფურც. pages		ფურც page	

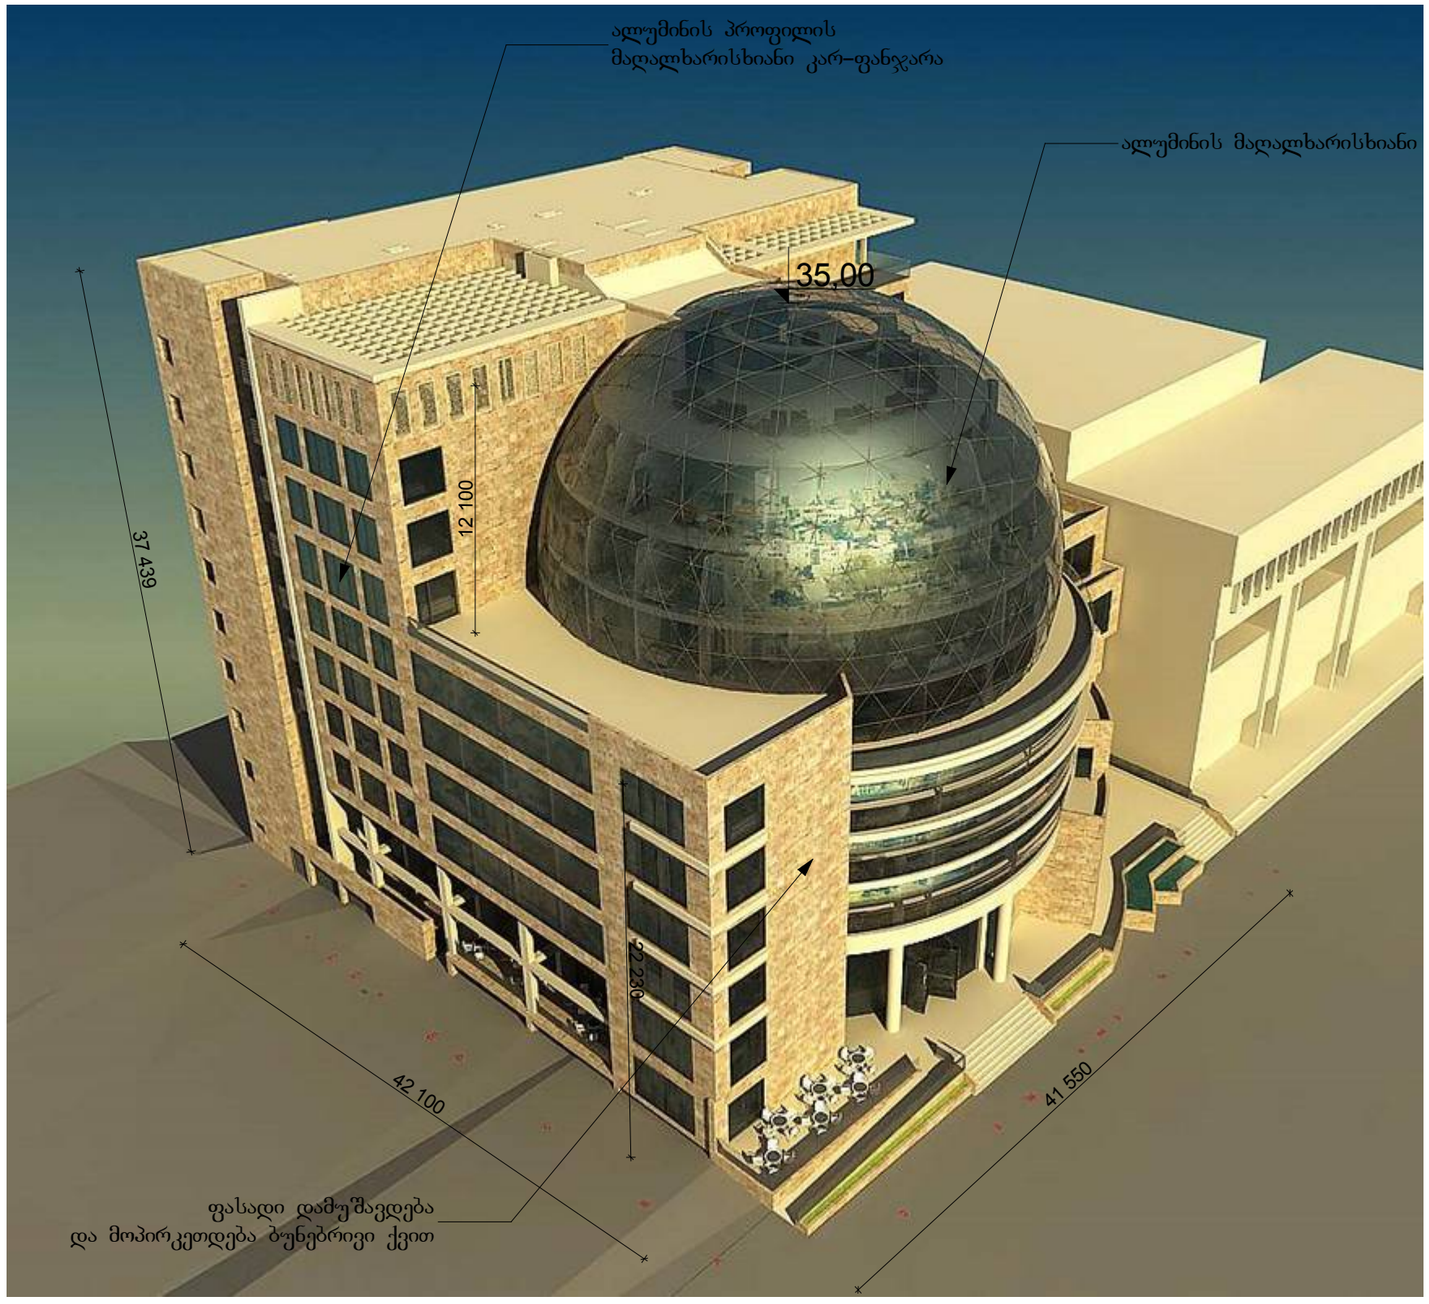

general notes:
საერთო შენიშვნები:

1. ყველა ზომა შემოწმდეს სამშენებლო მოედანზე. შეუთანხმებლობა გარკვეულ იქნას არქიტექტორთან. მშენებლობის დროს დამკვეთმა უზრუნველყოს არქიტექტორი ჰასუხისმგებელი არ არის. მშენებლობის მსვლელობისას საინჟინრო და სამშენებლო სამუშაოების წარმოება რომელის იწვევს პროექტის ცვლილებას დასაშვებია მხოლოდ არქიტექტორის ნებართვის შემთხვევაში. პროექტიდან ნებისმიერი გადახვევა უნდა იქნას დაფიქსირებული და მიზეზები დროულად უნდა შეატყობინონ არქიტექტორსა და სამუშაოთა მწარმოებელს.
2. არქიტექტურული ნიშნული 0.000 შეესაბამება აბსოლუტურ ნიშნულს + 414.00.
3. ზომები მოცემულია მილიმეტრებში.
4. აუცილებელია მშენებლობა წარმართოს კანონმდებლობით განსაზღვრული პროცედურების დაცვით.
5. აუცილებელია შენობა ნაგებობის ექსპლუატაციაში მისაღებად წარსადგენი დოკუმენტაციის ნუსხის გაცნობა.
6. კარების გაღების ორიენტაცია დაეზუსტეთ გეგმებზე.

specific notes:
პირობითი აღნიშნები:

——— ტერიტორიის კონტური , წითელი ხაზი

0,00 = 414,0 (აბსოლიტური ნიშნული)

index ინდექსი	date თარიღი	revisions რევიზია	drawn ნახაზი	checked შემოწმებულია

სტუდია 4
ისრაელის არქიტექტორთა კავშირი
studio 4

დაკვეთა № order	
დამკვ. client	შპს ,,სიტი ემ" ს/კ 204 497 295
მისამ. adress	ქალაქი თბილისი, გუდიაშვილის ქ. № 3 gudiashvili st. 3, Tbilisi
პროექტ. project	მრავალფუნქციური შენობა Multi-function building

	name, surname სახელი,გვარი	signature ხელმოწერა
დირექტორი პროექტის ავტ. director project author	იური პუჩინსკი iuri puchinski	
მთ.არქიტექტორი Chief Architect	ი.პუჩინსკი i.puchinski	
არქიტექტორი Architect	ქეთი ბოჭოიძე Katie Bochoidze	

ფორმ. sheet	A1	თარიღი date	2014
სტადია stage	მპ	მასშტ. scale	1 : 100
ნახაზი drawing	პერსპექტიული ჩანახატი		
ფურც. pages		ფურც. page	



general notes:
საერთო შენიშვნები:

1. ყველა ზომა შემოწმდეს სამშენებლო მოედანზე. შეუთანხმებლობა გარკვეული იქნას არქიტექტორთან. მშენებლობის დროს დამკვეთს უზუსტობაზე არქიტექტორი პასუხისმგებელი არ არის. მშენებლობის მსვლელობისას საინჟინრო და სამშენებლო სამუშაობის წარმოება რომელის იწვევს პროექტის ცვლილებას დასაშვებია მხოლოდ არქიტექტორის ნებართვის შემთხვევაში. პროექტიდან ნებისმიერი გადახვევა უნდა იქნას დაფიქსირებული და მიზეზები დროულად უნდა მიაყოფინონ არქიტექტორსა და სამუშაოთა მწარმოებელს.
2. არქიტექტურული ნიშნული 0.000 შეესაბამება აბსოლუტურ ნიშნულს + 414.00.
3. ზომები მოცემულია მილიმეტრებში.
4. აუცილებელია მშენებლობა წარიმართოს კანონმდებლობით განსაზღვრული პროცედურების დაცვით.
5. აუცილებელია შენობა ნაგებობის ექსპლუატაციაში მისაღებად წარსადგენი დოკუმენტაციის ნუსხის გაცნობა.
6. ჯარების გაღების ორიენტაცია დაეზუსტეთ გეგმებზე.

specific notes:
პირობითი აღნიშვნები:

——— ტერიტორიის კონტური , წითელი ხაზი

0,00 = 414,0 (აბსოლიტური ნიშნული)

index ინდექსი	date თარიღი	revisions რევიზია	drawn ნახაზი	checked შემოწმებულია

სტუდია 4
ისრაელის არქიტექტორთა კავშირი
studio 4

დაკვეთა №
order

დამკვ. client	შპს ,,სიტი ემ" ს/ნ 204 497 295
მისამ. adress	ქალაქი თბილისი, გუდიაშვილის ქ. № 3 gudiashvili st. 3, Tbilisi
პროექტ. project	მრავალფუნქციური შენობა Multi-function building

	name, surname სახელი,გვარი	signature ხელმოწერა
დირექტორი პროექტის ავტ. director project author	იური პუჩინსკი iuri puchinski	
მთ.არქიტექტორი Chief Architect	ი.პუჩინსკი i.puchinski	
არქიტექტორი Architect	ქეთი ბოჭოიძე Katie Bochoidze	

ფორმ. sheet	A1	თარიღი date	2014
სტადია stage	მპ	მასშტ. scale	1 : 100
ნახაზი drawing	პერსპექტიული ჩანახატი		
ფურც. pages		ფურც. page	