ქ.თბილისში, ჭავჭავაძის N5-ში, ყოფილი სამკერნალო კომბინატის ტერიტორიაზე, სამშენებლო ლობის და სარეკლამო ბანერებს ასევე ძველი შენობის ნაშთის დამცავი ბარსის მოწყობა

LABORATORY OF
ARCHITECTURE #3

არქიტექტურის ლაბორატორია

#5 Anjaparidze str. 0179 TBILISI, GEORGIA Tel: 222 55 96 www.loa.ge

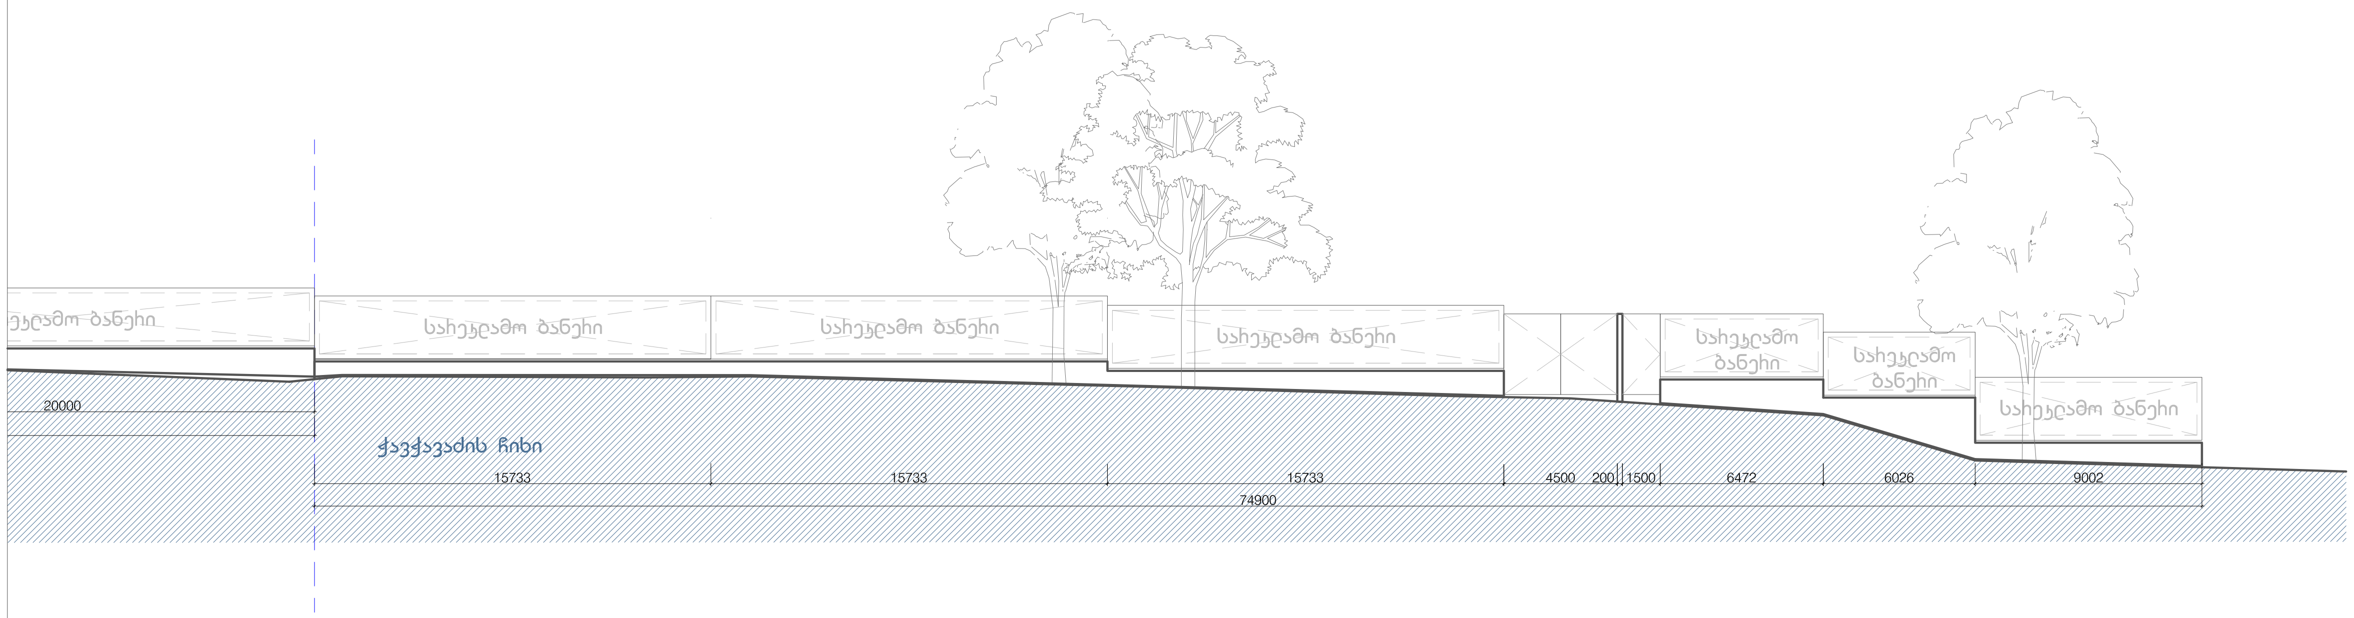

LABORATORY OF ARCHITECTURE #3

პროექტის დასახელება

ქ.თბილისში, ჭავჭავაძის N5-ში, ყოფილი სამკერვალო კომბინატის ტერიტორიაზე, სამშენებლო ღობის და სარეკლამო ბანერებს მოწყობა

ექსპლიკაცია

შენიშვნები და სიმბოლოები

პროექტის ფოტო

ნახაზის დასახელება

განშლა 1-1, 2-2

მასშტაბი	1:300
მთ.არქიტექტორი	დ.შაფაქიძე
არქიტექტორი	ბ.ნონიკაშვილი
არქიტექტორი	
არქიტექტორი	
არქიტექტორი	

თარიღი 2012.00.00

გვ.რაოდ.	გვერდი
000	000

ფურცელი

ა-1002

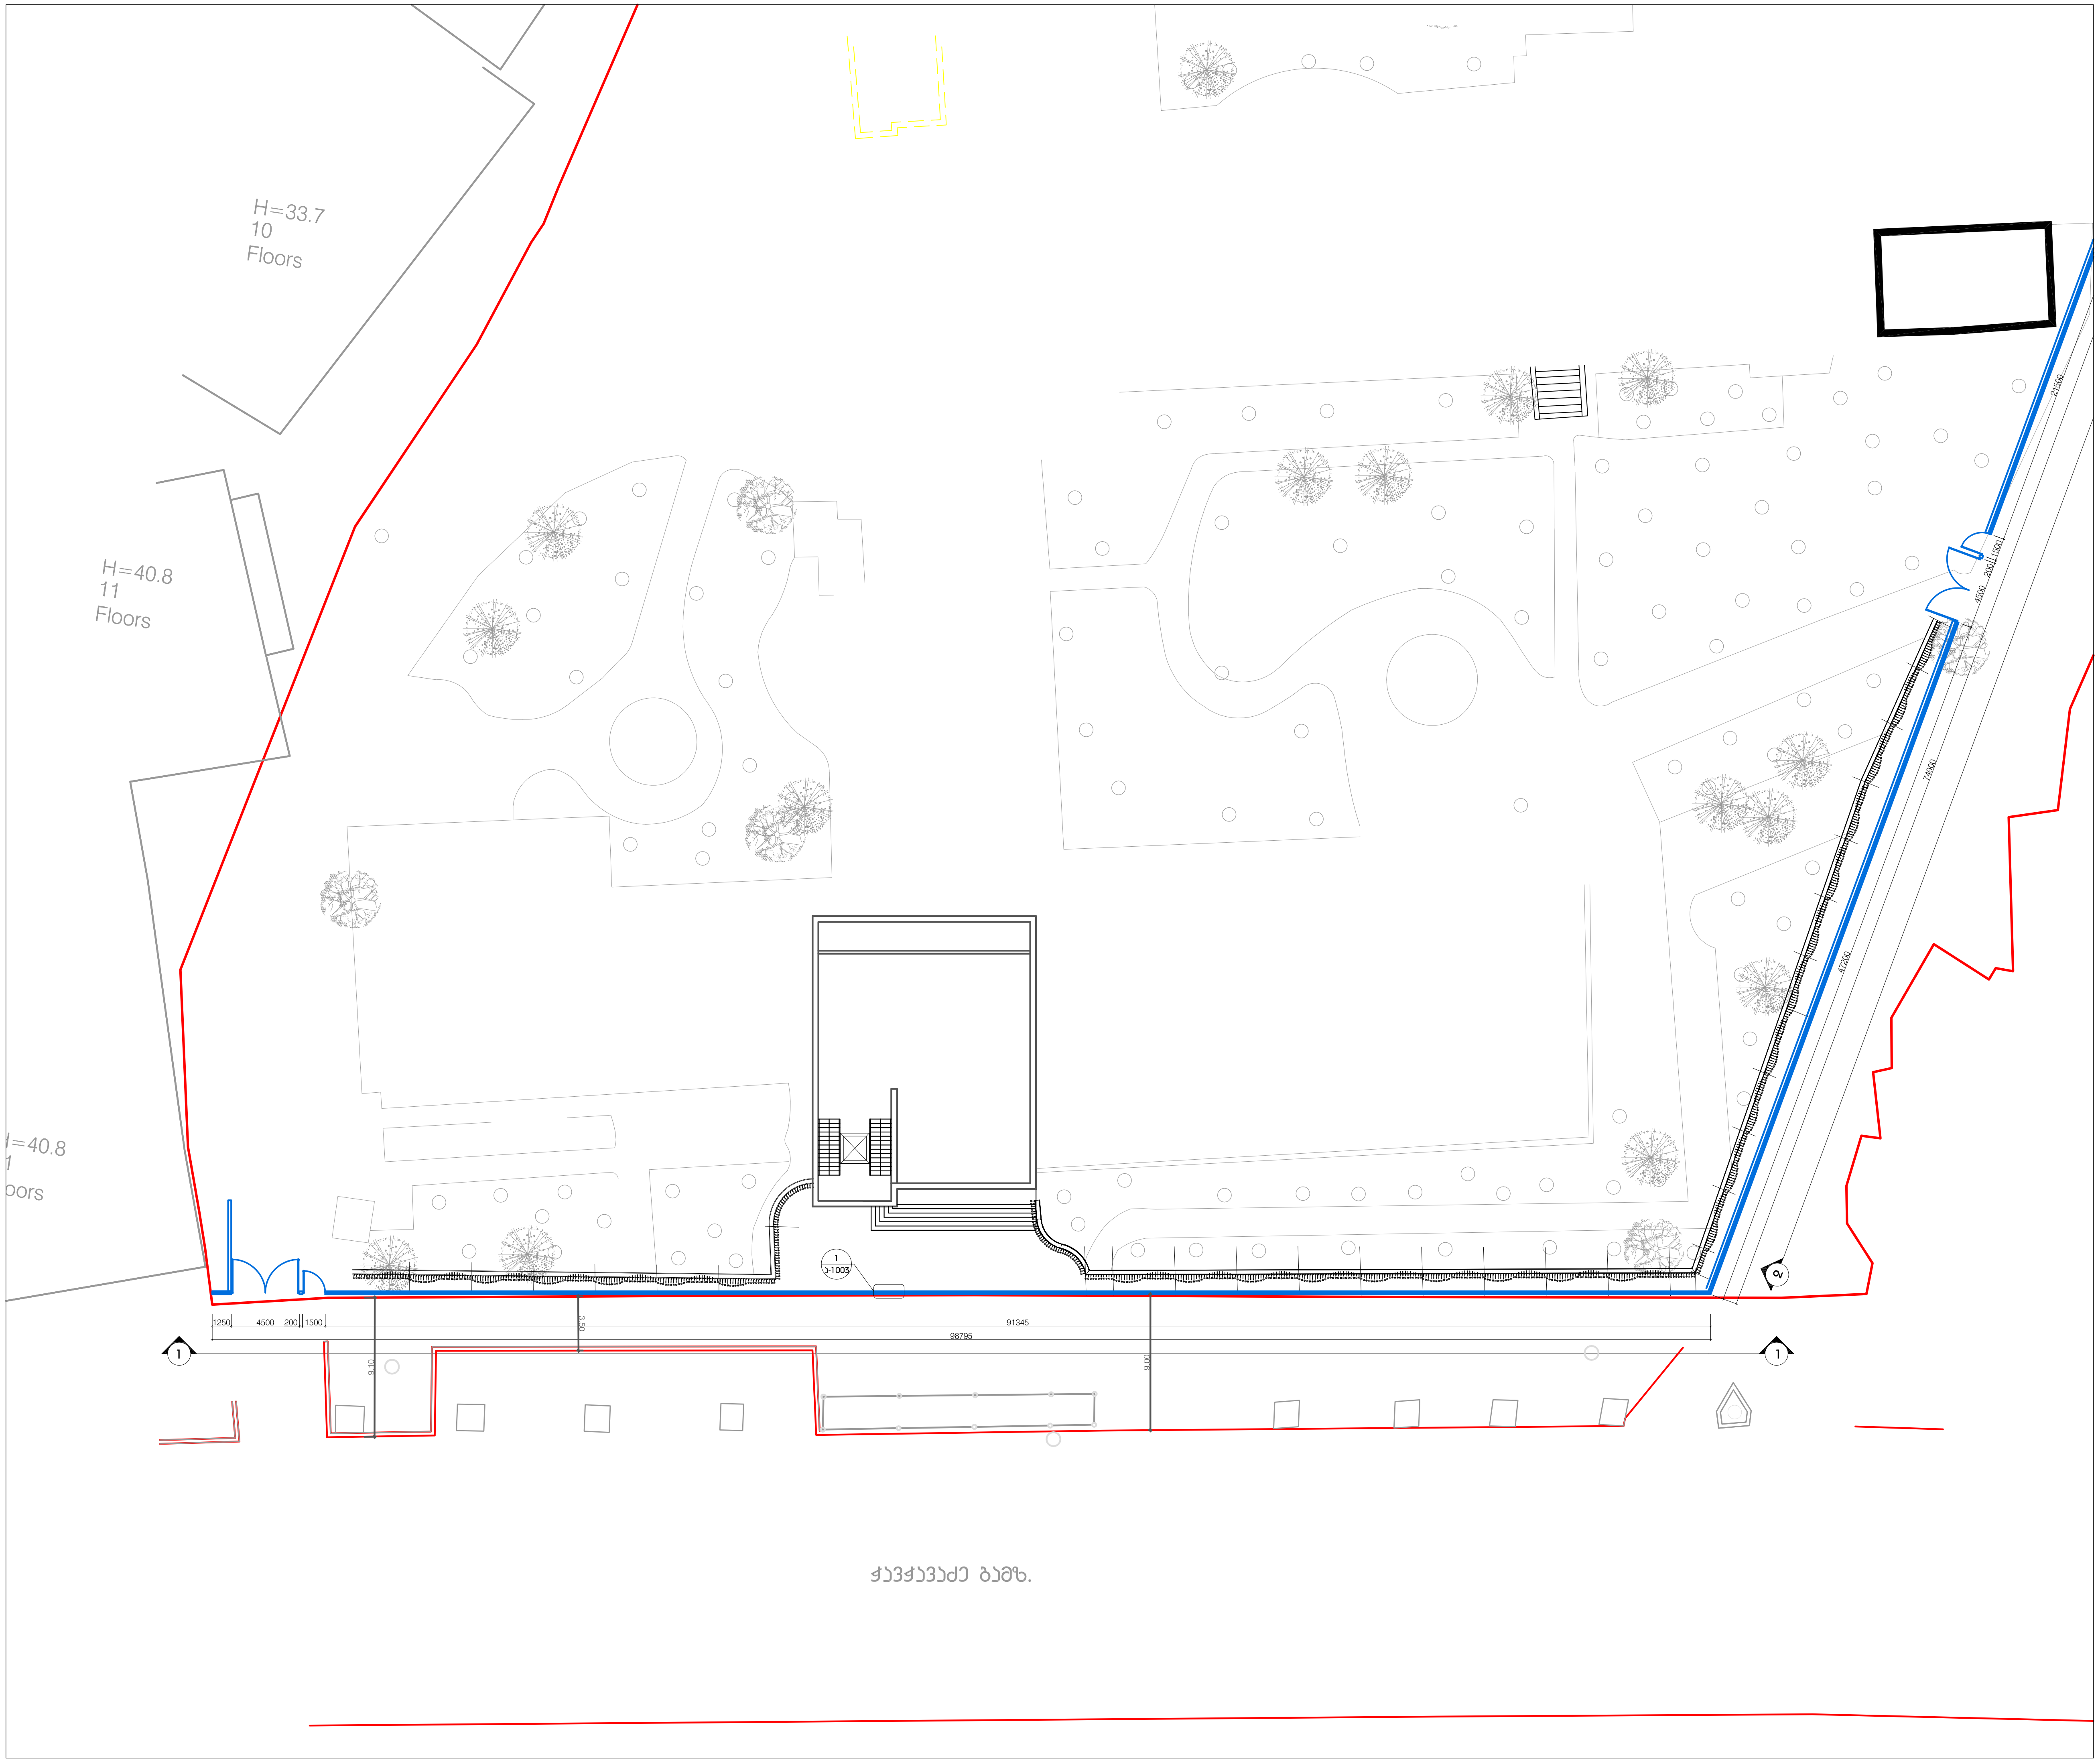

LABORATORY OF ARCHITECTURE #3

პროექტის დასახელება

ქ.თბილისში, ჭავჭავაძის N5-ში, ყოფილი სამხატვრო კომბინატის ტერიტორიაზე, სამშენებლო ლოტის და სარეკლამო ბანერების მოწყობა

ექსპლიკაცია

შენიშვნები და სიმბოლოები

პროექტის ფოტო

ნახაზის დასახელება

გენგეგმა

მასშტაბი	1:500
მთ.არქიტექტორი	დ.შაფაქიძე
არქიტექტორი	ბ.ნონიკაშვილი
არქიტექტორი	
არქიტექტორი	
არქიტექტორი	

თარიღი 2012.00.00

გვ.რაოდ.	გვერდი
000	000

ფურცელი

ა-1000

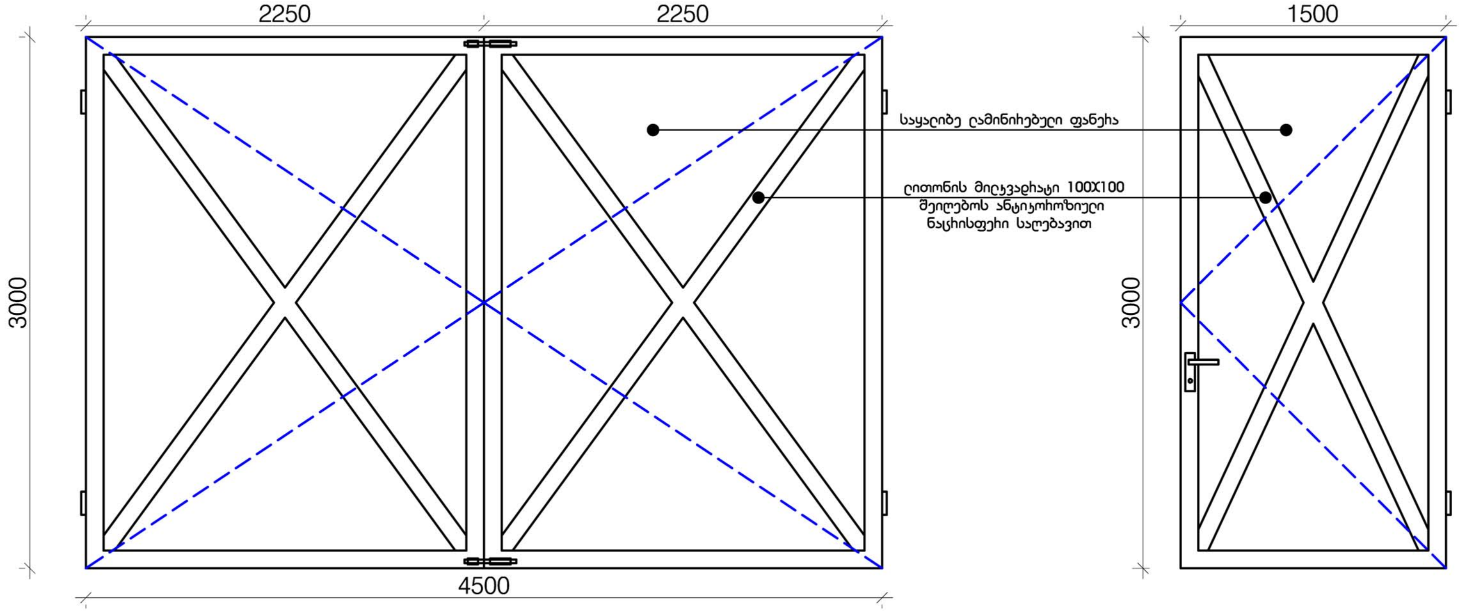

ორფრთიანი კარი 4500X3000	2 ცალი
კარი 1500X3000	2 ცალი
ლითონის მილკვადრატი 100X100	101 გრძ.მ

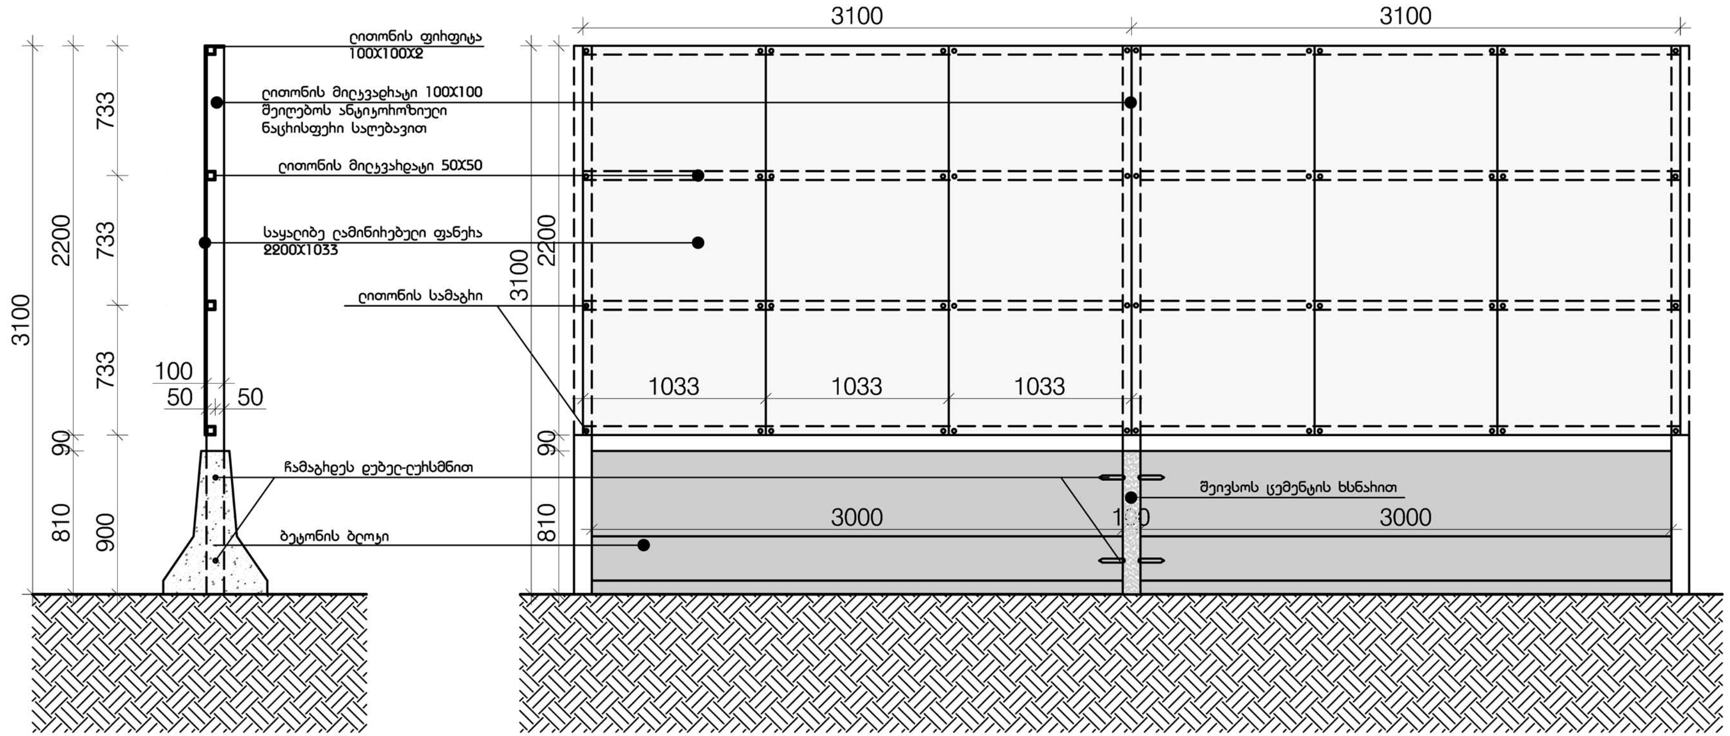

LABORATORY OF ARCHITECTURE #3

პროექტის დასახელება

ქ.თბილისში, ჭავჭავაძის N5-ში, ყოფილი სამკურნალო კომბინატის ტერიტორიაზე, სამშენებლო ღობის და სარეკლამო ბანერებს მოწყობა

ექსპლიკაცია

შენიშვნები და სიმბოლოები

პროექტის ფოტო

ნახაზის დასახელება

დეტალი 1-1
კარის სპეციფიკაცია

მასშტაბი	1:20
მთ.არქიტექტორი	დ.შაფაქიძე
არქიტექტორი	ბ.ნონიკაშვილი
არქიტექტორი	
არქიტექტორი	
არქიტექტორი	

თარიღი 2012.00.00

გვ.რაოდ.	გვერდი
000	000

ფურცელი

ა-1003

PRODUCED BY AN AUTODESK EDUCATIONAL PRODUCT

PRODUCED BY AN AUTODESK EDUCATIONAL PRODUCT

PRODUCED BY AN AUTODESK EDUCATIONAL PRODUCT

PRODUCED BY AN AUTODESK EDUCATIONAL PRODUCT

LABORATORY OF ARCHITECTURE #3

პროექტის დასახელება

ქ.თბილისში, ჭავჭავაძის N5-ში, ყოფილი სამკერნალო კომბინატის ტერიტორიაზე, სამშენებლო ღობის და სარეკლამო ბანერების მოწყობა

ექსპლიკაცია

შენიშვნები და სიმბოლოები

პროექტის ფოტო

ნახაზის დასახელება

ფოტომონტაჟი

მასშტაბი	1:20
მთ.არქიტექტორი	დ.შაფაქიძე
არქიტექტორი	გ.ნონიკაშვილი
არქიტექტორი	
არქიტექტორი	
არქიტექტორი	

თარიღი 2012.00.00

გვ.რაოდ.	გვერდი
000	000

ფურცელი

ა-1004

8 m
15 m
16 m
დაპრესილი ხის პანელები
დაპრესილი ხის პანელები +
დაბეჭდილი წებოვანი ქაღალდი

8 m
15 m
16 m
დაპრესილი ხის პანელები +
დაბეჭდილი წებოვანი ქაღალდი

8 m
15 m
16 m

8 m
15 m
16 m

Ray-Ban