ფასადი 1-7 ღერძებში



ფორმატი A-3

თბილისი 2012 წ.

დაკვეთა №

ექსპლიკაცია:

პირობითი ნიშნები

- ნაკვეთის საზღვარი

შენიშვნები:

1. ნახაზზე საპროექტო შენობის ნოლი შესაბამება აბსოლუტურ ნიშნულს - ±0,00 /456.50/
2. ნახაზზე ზომები მოცემულია მილიმეტრებში
3. ნახაზის ყველა ცვლილება მშენებლობისას შეთანხმებული უნდა იყოს პროექტის ავტორთან

დამკვეთი შპს "ემჯიაი" მისამართი
ს/კ 205197865 თარხნიშვილის №2
დირექტორი მ.ბერიაშვილი
ელ-ფოსტა mgi.company@mail.com ტელ.598 58 35 58

შეთანხმებულია დამკვეთთან | ხელმოწერა

პროექტის სახელწოდება

მრავალბინიანი საცხოვრებელი სახლი

შპს "ქართველი ხეროთმოძღვარი"
ს/კ 416302423
ელ-მის ელ-ფოსტა KobaDzlierishvili@gmail.com

თანამდებობა	გვარი	ხელმოწერა	თარიღი
დირექტორი	ა. კლიერიშვილი		
პროექტის ავტორი	ა. კლიერიშვილი		
თანაავტორი	მ. ტყემალაძვილი		
დამმუშავა	დ. მარუაშვილი		
მასშტაბი	1'100	ფასადი 1-7 ღერძებში	
თარიღი	3.02.13		
სტადია		ფურცლები	ფურცელი
პროექტი			

ფასადი ა -ო ღერძებში



ფორმატი A-3

თბილისი 2012 წ.

დაკვეთა №

ქსპლიკაცია:

პირობითი ნიშნები

- ნაკვეთის საზღვარი

შენიშვნები:

1. ნახაზზე საპროექტო შენობის ნოლი მეხსიერება აბსოლუტურ ნიშნულზე - ±0,00 /456.50/
2. ნახაზზე ზომები მოცემულია მილიმეტრებში
3. ნახაზის ყველა ცვლილება ავტორსუპერვიზიას შეთანხმებული უნდა იქნას პროექტის ავტორთან

დამკვეთი	შპს "ქმკიტი"
	ს/ კ 205197865
დირექტორი	ბაგრატიონი
ელ-ფოსტა	mgl.company@mail.com
მისამართი	თარხნისშვილის №2
	ტელ. 598 58 35 58
შეთანხმებულია დამკვეთთან	ხელმოწერა


პროექტის საბელგრძება

მრავალბინიანი საცხოვრებელი სახლი

	შპს "ჯერითველი ხუროთმოძღვარი"
	ს/ კ 416302423
ელ-ფოსტა	KobaDzlerishvili@gmail.com

თანამდებობა	გვარი	ხელმოწერა	თარიღი
დირექტორი	ა. ასლებინიშვილი		
პროექტის ავტორი	ა. ასლებინიშვილი		
თანაავტორი	ბ. ღაბაძეშვილი		
დაამტკიცა	დ. ბარნაშვილი		
მასშტაბი	1:100	ფასადი ა-ო ღერძებში	
თარიღი	3.02.13		
სტადია		ფურცლების	ფურცელი
პროექტი			

ფასადი 7-1 ღერძებში

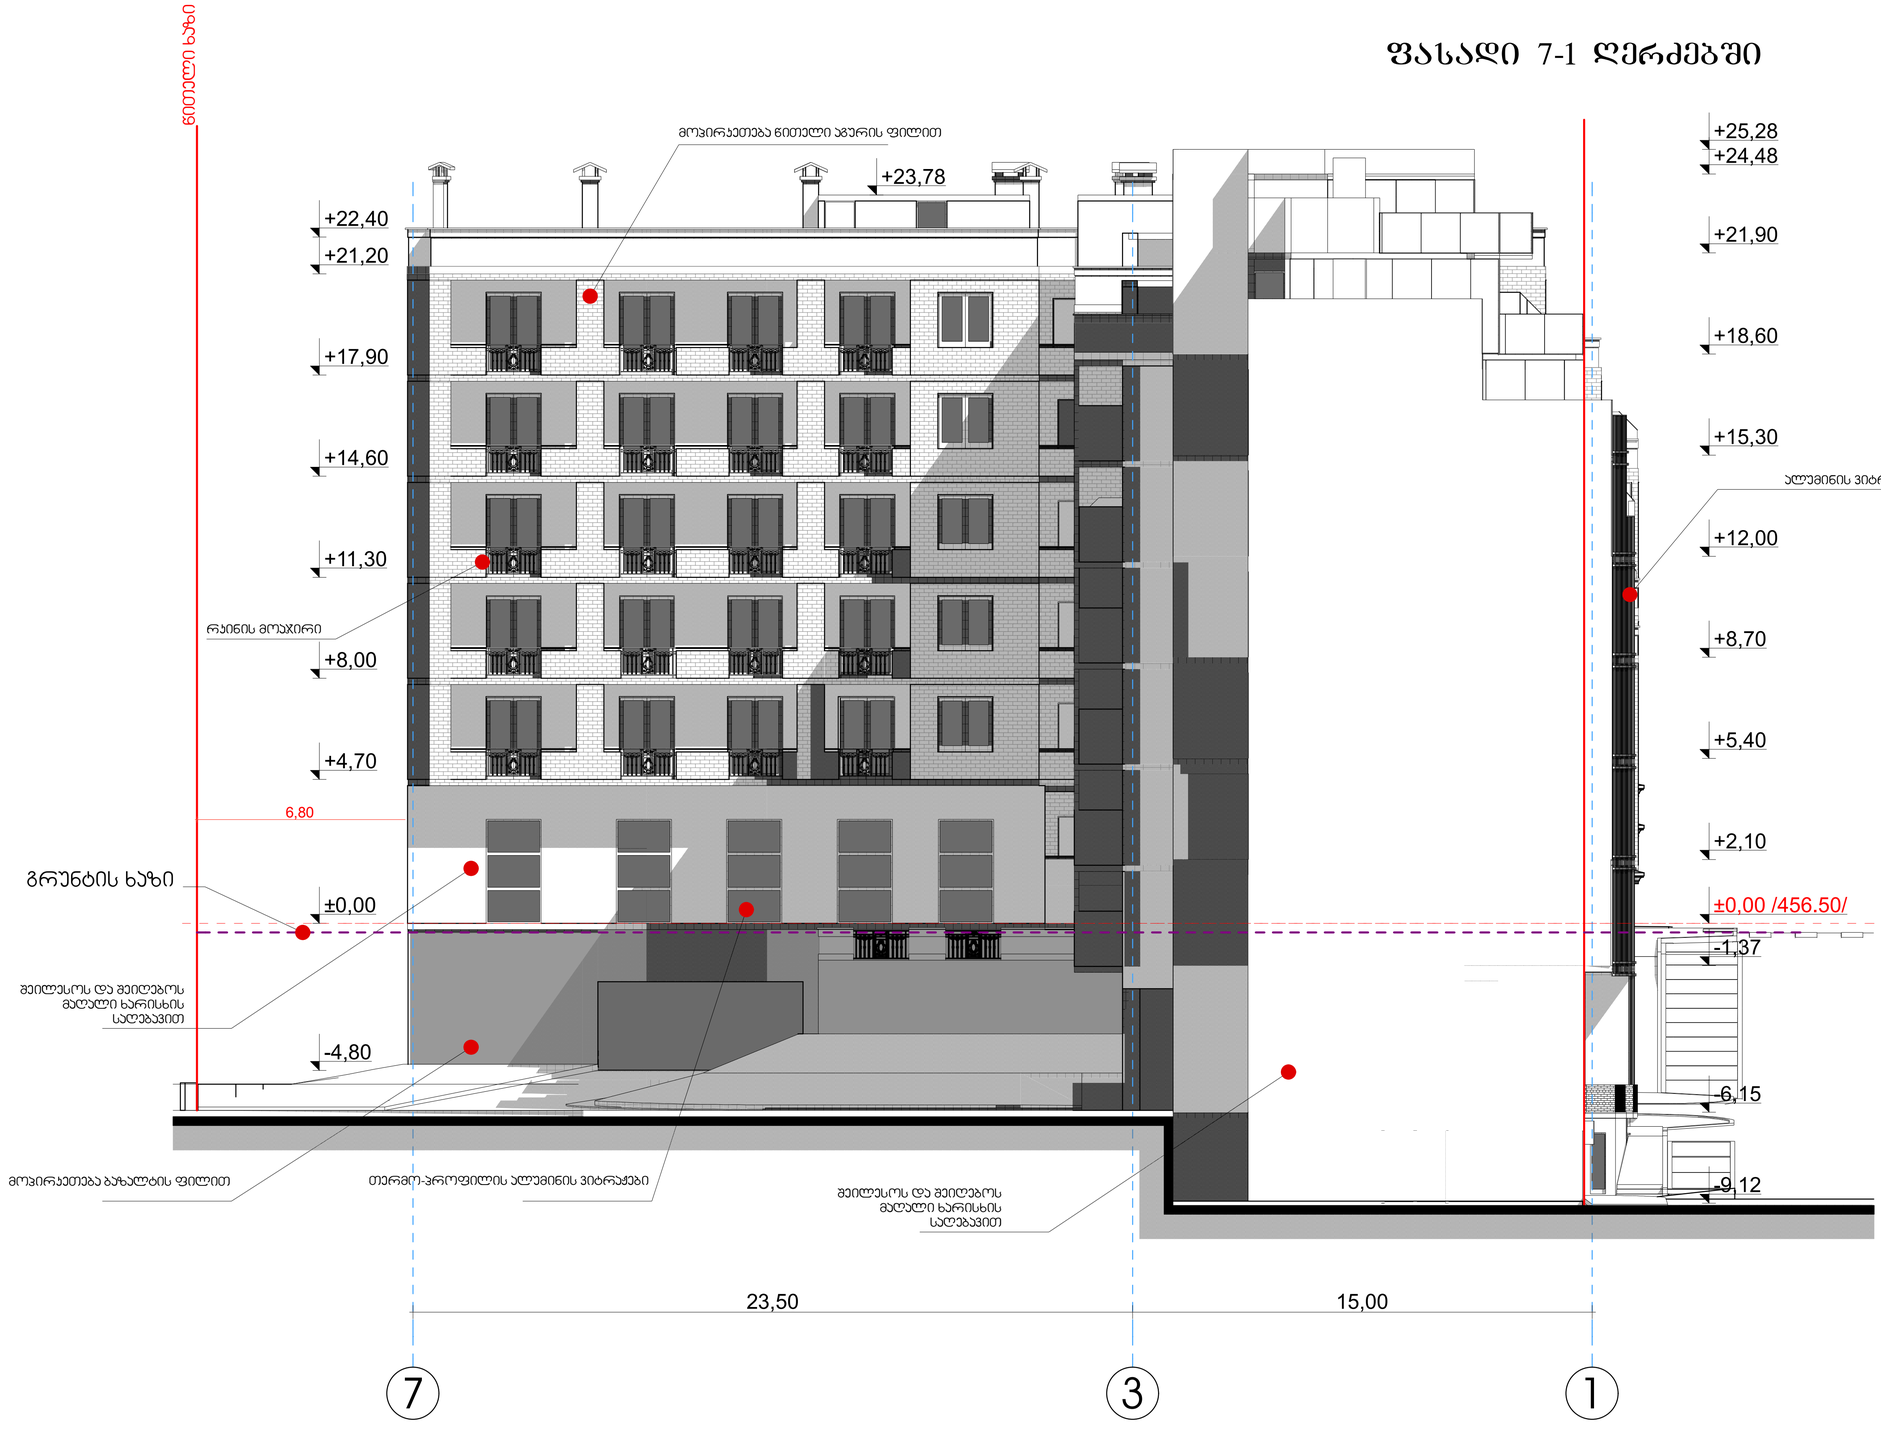

ფორმატი	A-3	თბილისი 2012 წ.	
		დაკვეთა №	

ექსპლიკაცია:

პირობითი ნიშნები

- ნაკვეთის საზღვარი

შენიშვნები:

1. ნახაზზე საპროექტო შენობის ნოლი შეესაბამება აბსოლუტურ ნიშნულს - ±0,00 /456.50/
2. ნახაზზე ზომები მოცემულია მილიმეტრებში
3. ნახაზის ყველა ცვლილება მშენებლობისას შეთანხმებული უნდა იყოს პროექტის ავტორთან

დამკვეთი შპს "ემპიკი" მისამართი
ს/ს 205197865 თარხნიშვილის №2
დირექტორი მ.ბერიშვილი
ელ-ფოსტა mgi.company@mail.com ტელ.598 58 35 58

შეთანხმებულია დამკვეთთან	ხელმოწერა

პროექტის სახელწოდება

მრავალბინიანი საცხოვრებელი სახლი

შპს "ქართველი ხეროვმოძღვარი"
ს/ს 4163024423
ელ-მის ელ-ფოსტა KobaDzlierishvili@gmail.com

თანამდებობა	გვარი	ხელმოწერა	თარიღი
დირექტორი	ა. ძლიერიშვილი		
პროექტის ავტორი	ა. ძლიერიშვილი		
თანაავტორი	მ. ტყემალაძვილი		
დამმოწმე	დ. მარუაშვილი		
მასშტაბი	1'100	ფასადი 7-1 ღერძებში	
თარიღი	3.02.13		
სტადია		ფურცლები	ფურცელი
პროექტი			

ფორმატი A-3

ცვლილება №

ექსპლიკაცია:

პირობითი ნიშნები

- ნაკვეთის საზღვარი

შენიშვნები:

1. ნახაზზე საკონტაქტო მწნილის ნიშული მეპასპორტეა პასუხობენ ნიშნულს - ±0,00 /456.50/
2. ნახაზზე ზომები მოცემულია მილიმეტრებში
3. ნახაზის ყველა ცვლილება მხოლოდ პროექტის ავტორთან შეთანხმებული ნების შემდეგ უნდა შეიტანოს პროექტის ავტორმა

დამკვეთი	შპს "ემპიტი"
	ს/კ 205197865
დირექტორი	გ.ჩერქეზიშვილი
ელ-ფოსტა	mgl.company@mail.com
	მისამართი თერგდალეულის №2
	ტელ: 598 58 35 58

მშენებლობის ტიპი	ხელმოწერა

პროექტის სახელწოდება

მრავალბინიანი საცხოვრებელი სახლი

	შპს "ქართველი ხუროთმოძღვარი"
	ს/კ 416302423
ელ-ფოსტა	KobaDzlerishvili@gmail.com

თანამდებობა	გვარი	ხელმოწერა	თარიღი
დირექტორი	ა. ქლონიშვილი		
პროექტის ავტორი	ა. ქლონიშვილი		
თანაავტორი	გ. ცაბაძეშვილი		
შემსრულებელი	ლ. ჩარკვიანელი		

მასშტაბი	1:100	ფასადი ო-ა' ღერძები
თარიღი	3.02.13	

სტადია	ფურცლები	ფურცელი
პროექტი		