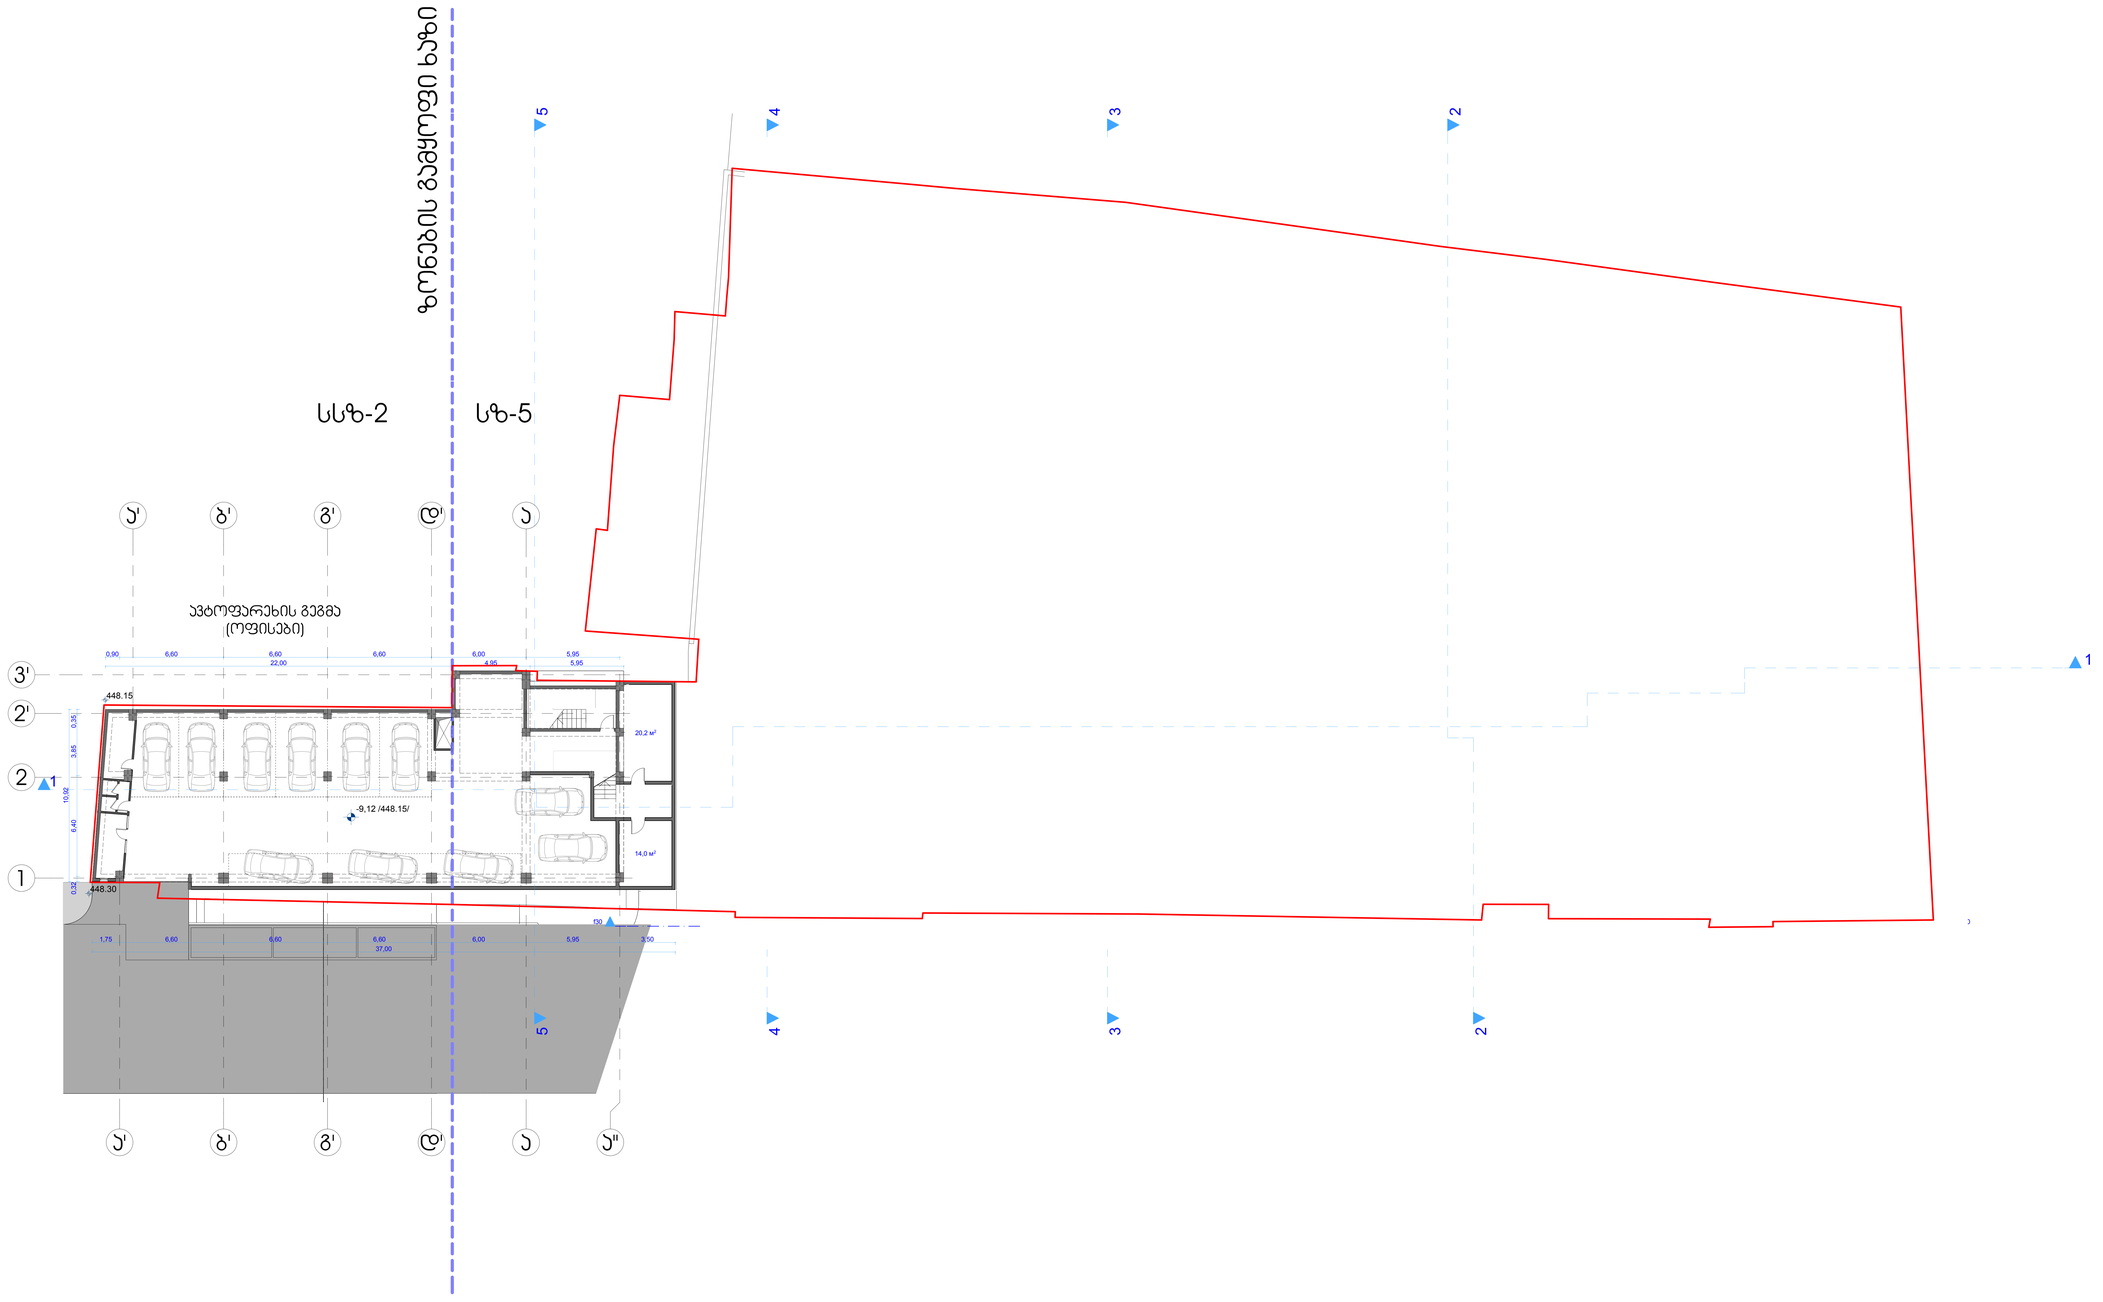

ფორმატი	A-3	თბილისი 2012 წ.
		დაკვეთა №

ექსპლიკაცია:

პირობითი ნიშნები

1 ▲ ჭრილის ხაზი

-4.80 სართულის ნიშნული

±0,00 /456.50/ - არქიტექტურული ნიშნული

- ნაკვეთის საზღვარი

შენიშვნები:

1. ნახაზზე საპროექტო შენობის ნოლი შეესაბამება აბსოლუტურ ნიშნულს - 456.50
2. ნახაზზე ზომები მოცემულია მილიმეტრებში
3. ნახაზის ყველა ცვლილება მშენებლობისას შეთანხმებული უნდა იყოს პროექტის ავტორთან

დამკვეთი შპს "ემჯიაი" ს/ა 205197865
დირექტორი მ.ბერიაშვილი
ელ-ფოსტა mgi.company@mail.com

მისამართი თარხნიშვილის №2
ტელ.598 58 35 58

შეთანხმებულია დამკვეთთან	ხელმოწერა

პროექტის სახელწოდება

მრავალბინიანი საცხოვრებელი სახლი

შპს "ქართველი ხუროთმოძღვარი"
ს/ა 416302423
ელ-მის
ელ-ფოსტა KobaDzlierishvili@gmail.com

თანამდებობა	გვარი	ხელმოწერა	თარიღი
დირექტორი	ა. ძლიერიშვილი		
პროექტის ავტორი	ა. ძლიერიშვილი		
თანაავტორი	მ. ტყეშელაშვილი		
დაამუშავა	დ. მარუაშვილი		
მასშტაბი	1'100	პარკირების სართულის გეგმა -9.12	
თარიღი	3.02.13		

სტადია	ფურცლები	ფურცელი
პროექტი	15	ა-03

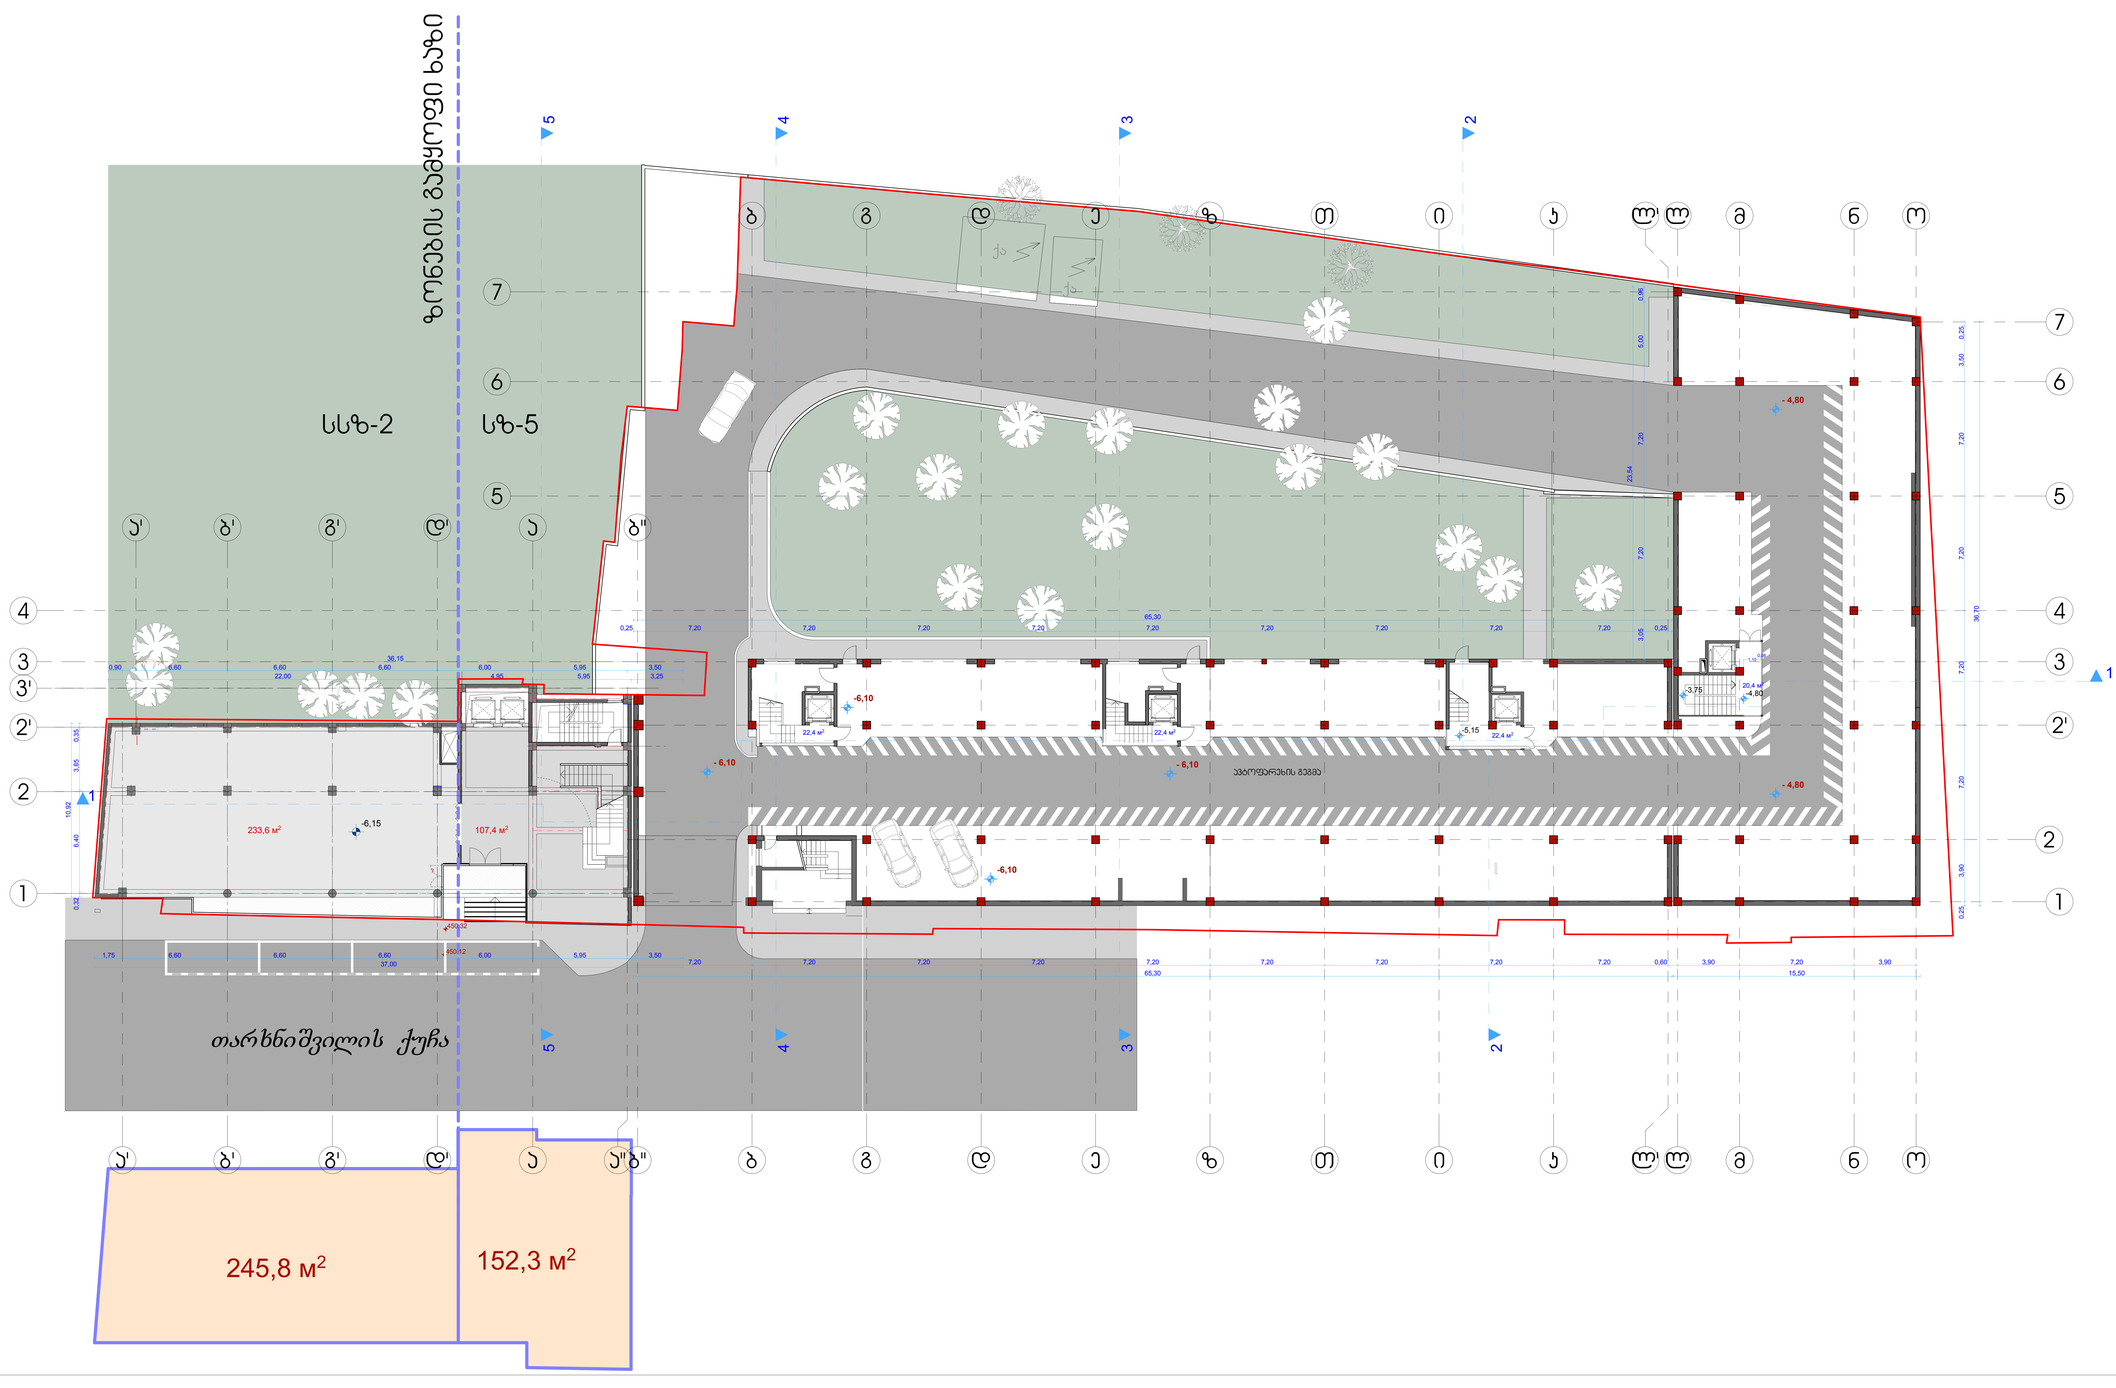

ფორმატი	A-3	თბილისი 2012 წ.
		დაკვეთა №

ექსპლიკაცია:

პირობითი ნიშნები

1 ▲ ჭრილის ხაზი

-4.80 სართულის ნიშნული

±0,00 /456.50/ - არქიტექტურული ნიშნული

- ნაკვეთის საზღვარი

შენიშვნები:

1. ნახაზზე საპროექტო შენობის ნოლი შეესაბამება აბსოლუტურ ნიშნულს - 456.50
2. ნახაზზე ზომები მოცემულია მილიმეტრებში
3. ნახაზის ყველა ცვლილება მშენებლობისას შეთანხმებული უნდა იყოს პროექტის ავტორთან

დამკვეთი შპს "ემჯიაი" ს/ა 205197865
მისამართი თარხნიშვილის №2
დირექტორი მ.ბერიაშვილი
ელ-ფოსტა mgi.company@mail.com
ტელ.598 58 35 58

შეთანხმებულია დამკვეთთან	ხელმოწერა

პროექტის სახელწოდება

მრავალბინიანი საცხოვრებელი სახლი

შპს "ქართველი ხუროთმოძღვარი"
ს/ა 416302423
ელ-მის
ელ-ფოსტა KobaDzlierishvili@gmail.com

თანამდებობა	გვარი	ხელმოწერა	თარიღი
დირექტორი	ა. ძლიერიშვილი		
პროექტის ავტორი	ა. ძლიერიშვილი		
თანაავტორი	მ. ტყემალაშვილი		
დაამუშავა	დ. მარუაშვილი		

მასშტაბი	1'100	პარკირების სართულის გეგმა -4.80
თარიღი	3.02.13	

სტადია	ფურცლები	ფურცელი
პროექტი	15	ა-03

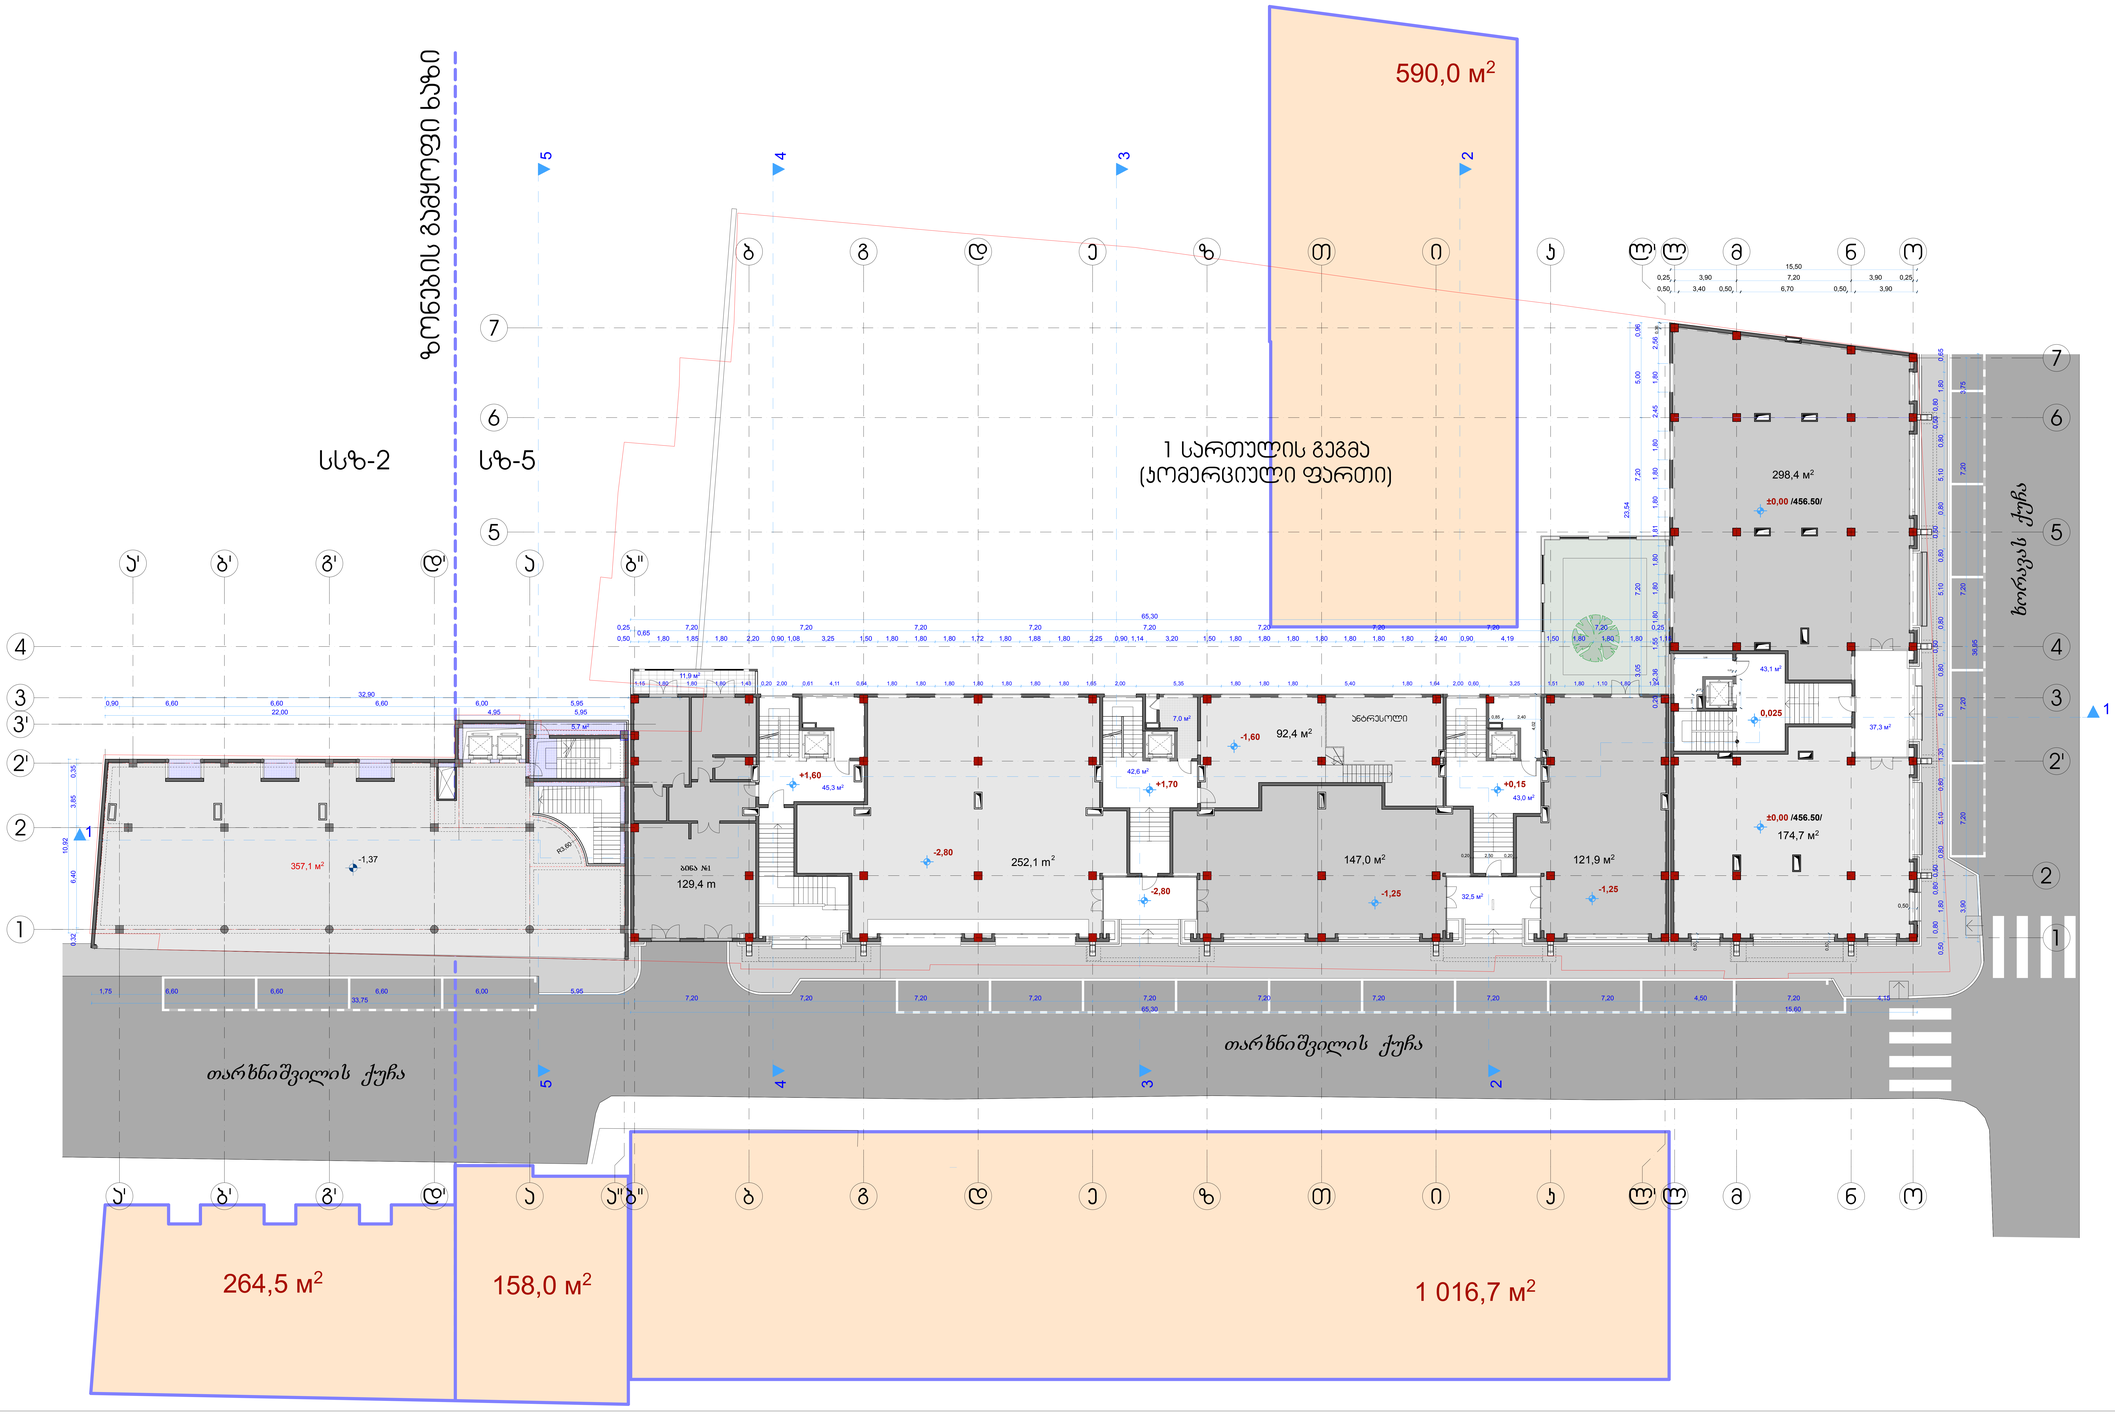

ფორმატი	A-3	თბილისი 2012 წ.
		დაკვეთა №

ექსპლიკაცია:

პირობითი ნიშნები

1 ▲ ჭრილის ხაზი

0,025 / 0,025 / ±0,00 /456.50/ — სართულის ნიშნული; - არქიტექტურული ნიშნული

- ნაკვეთის საზღვარი

შენიშვნები:

1. ნახაზზე საპროექტო შენობის ნოლი შეესაბამება აბსოლუტურ ნიშნულს - 456.50
2. ნახაზზე ზომები მოცემულია მილიმეტრებში
3. ნახაზის ყველა ცვლილება მშენებლობისას შეთანხმებული უნდა იყოს პროექტის ავტორთან

დამკვეთი შპს "ემჯიაი" ს/ს 205197865
მისამართი თარხნიშვილის №2
დირექტორი მ.ბერიაშვილი
ელ-ფოსტა mgi.company@mail.com
ტელ.598 58 35 58

შეთანხმებულია დამკვეთთან	ხელმოწერა

პროექტის სახელწოდება

მრავალბინიანი საცხოვრებელი სახლი

შპს "ქართველი ხუროთმოძღვარი"
ს/ს 416302423
ელ-მის ელ-ფოსტა KobaDzlierishvili@gmail.com

თანამდებობა	გვარი	ხელმოწერა	თარიღი
დირექტორი	ა. ძლიერიშვილი		
პროექტის ავტორი	ა. ძლიერიშვილი		
თანაავტორი	მ. ტყეშელაშვილი		
დაამუშავა	დ. მარუაშვილი		

მასშტაბი	1'100	ჯომერციული სართულის გეგმა ±0,00 /456.50/
თარიღი	3.02.13	

სტადია	ფურცლები	ფურცელი
პროექტი	15	ა-03

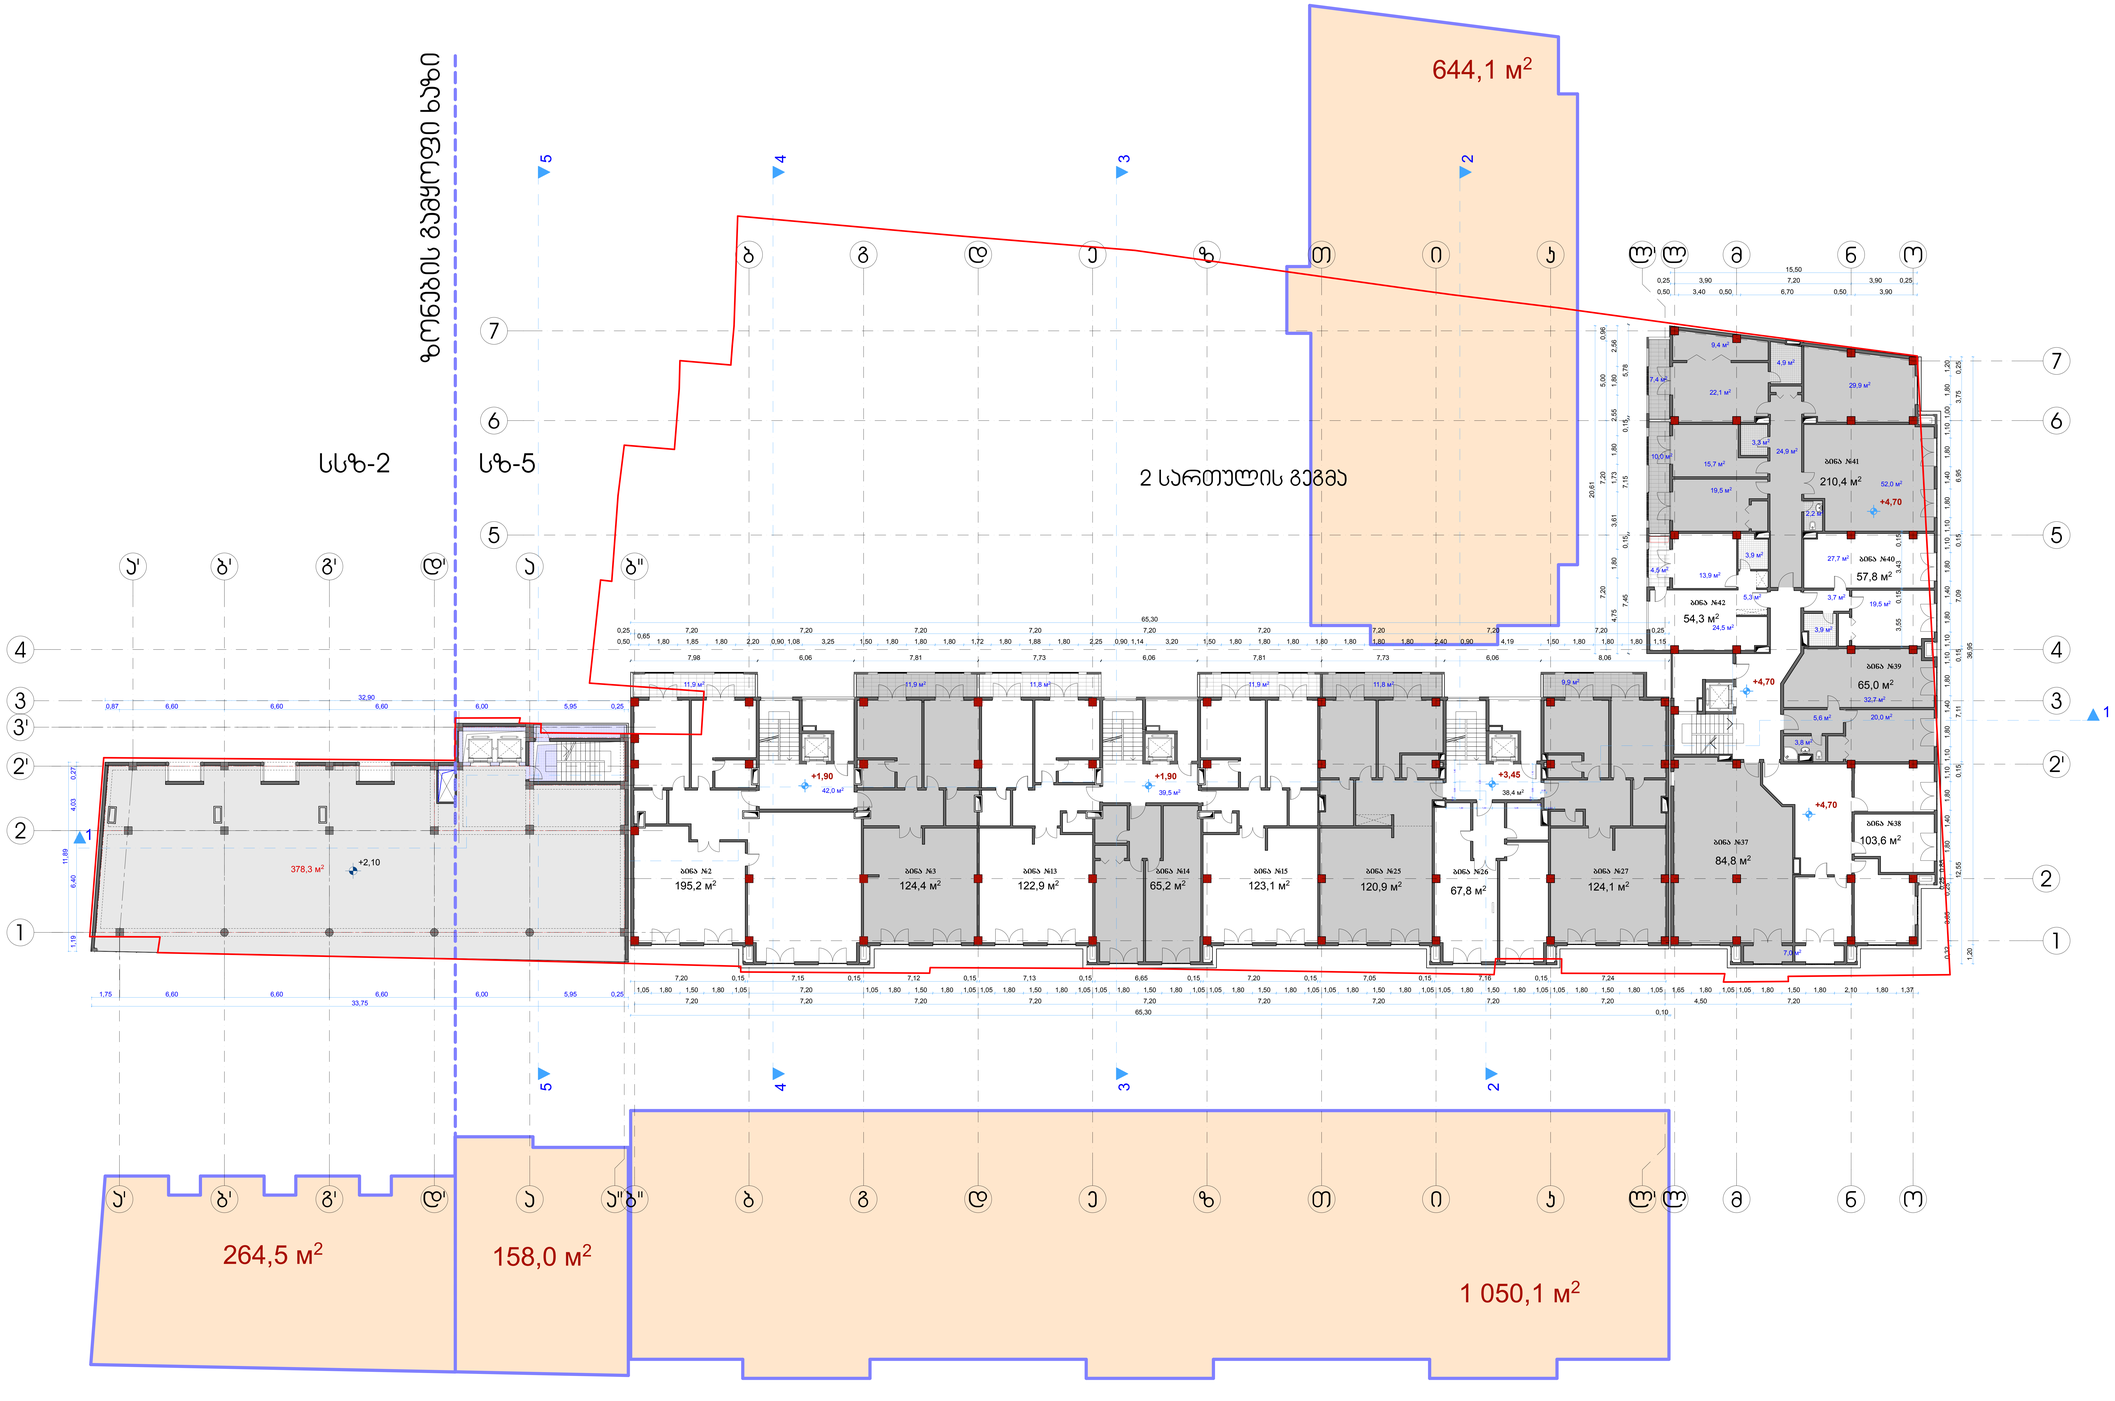

ფორმატი	A-3	თბილისი 2012 წ.	
		დაკვეთა №	

ექსპლიკაცია:

ჰირობითი ნიშნები

1 ▲ ჯრილის ხაზი

0.00 სართულის ნიშნული

±0,00 /456.50/ - არქიტექტურული ნიშნული

- ნაკვეთის საზღვარი

შენიშვნები:

1. ნახაზზე საპროექტო შენობის ნოლი შეესაბამება აბსოლუტურ ნიშნულს - 456.50
2. ნახაზზე ზომები მოცემულია მილიმეტრებში
3. ნახაზის ყველა ცვლილება მშენებლობისას შეთანხმებული უნდა იყოს პროექტის ავტორთან

დამკვეთი შპს "ემჯიაი" ს/ს 205197865
მისამართი თარხნიშვილის №2
დირექტორი მ.ბერიაშვილი
ელ-ფოსტა mgi.company@mail.com
ტელ.598 58 35 58

შეთანხმებულია დამკვეთთან	ხელმოწერა

პროექტის სახელწოდება

მრავალბინიანი საცხოვრებელი სახლი

შპს "ქართველი ხუროთმოძღვარი"
ს/ს 416302423
ელ-მის ელ-ფოსტა KobaDzlierishvili@gmail.com

თანამდებობა	გვარი	ხელმოწერა	თარიღი
დირექტორი	ა. ძლიერიშვილი		
პროექტის ავტორი	ა. ძლიერიშვილი		
თანაავტორი	მ. ტყემელაშვილი		
დაამუშავა	დ. მარუაშვილი		
მასშტაბი	1'100	II სართულის გეგმა +4,70 ნიშნულზე	
თარიღი	3.02.13		

სტადია	ფურცლები	ფურცელი
პროექტი	15	ა-03

ფორმატი A-3 | თბილისი 2012 წ. | დაკვეთა №

ექსპლიკაცია:

ჰიროზითი ნიშნები

1 ჭრილის ხაზი

0.00 სართულის ნიშნული

±0.00 /456.50/ - არქიტექტურული ნიშნული

- ნაკვეთის საზღვარი

შენიშვნები:

1. ნახაზზე საკონსტრუქტორო შენობის ნოლი მეტსახმეტია აბსოლუტურ ნიშნულს - 456.50
2. ნახაზზე ზომები მოცემულია მილიმეტრებში
3. ნახაზის ყველა ცვლილება მშენებლობისას შეთანხმებული უნდა იყოს პროექტის ავტორთან

დაკვეთი	შპს "ემპრიკი"	მისამართი	თორნიქეთილის №2
	ს/ს 205197865		
დირექტორი	მ.ბერიაშვილი		
ელ-ფოსტა	mgi.company@mail.com		ტელ.598 58 35 58

შეთანხმებული დაკვეთთან	ხელმოწერა

პროექტის სახელწოდება

მრავალბინიანი საცხოვრებელი სახლი



შპს "ქართველი ხეროთმოძღვარი"

ს/ს 416302423

ელ-ფოსტა ელ-ფოსტა KobaDzlierishvili@gmail.com

თანამდებობა	გვარი	ხელმოწერა	თარიღი
დირექტორი	ა. ძლიერიშვილი		
პროექტის ავტორი	ა. ძლიერიშვილი		
თანაავტორი	ბ. ტყემალაშვილი		
დაკმაყოფილა	დ. მარუაშვილი		

მასშტაბი	1'100	III სართულის გეგმა +8,00 ნიშნულზე
თარიღი	3.02.13	

სტადია	ფურცლები	ფურცელი
პროექტი	15	ა-03

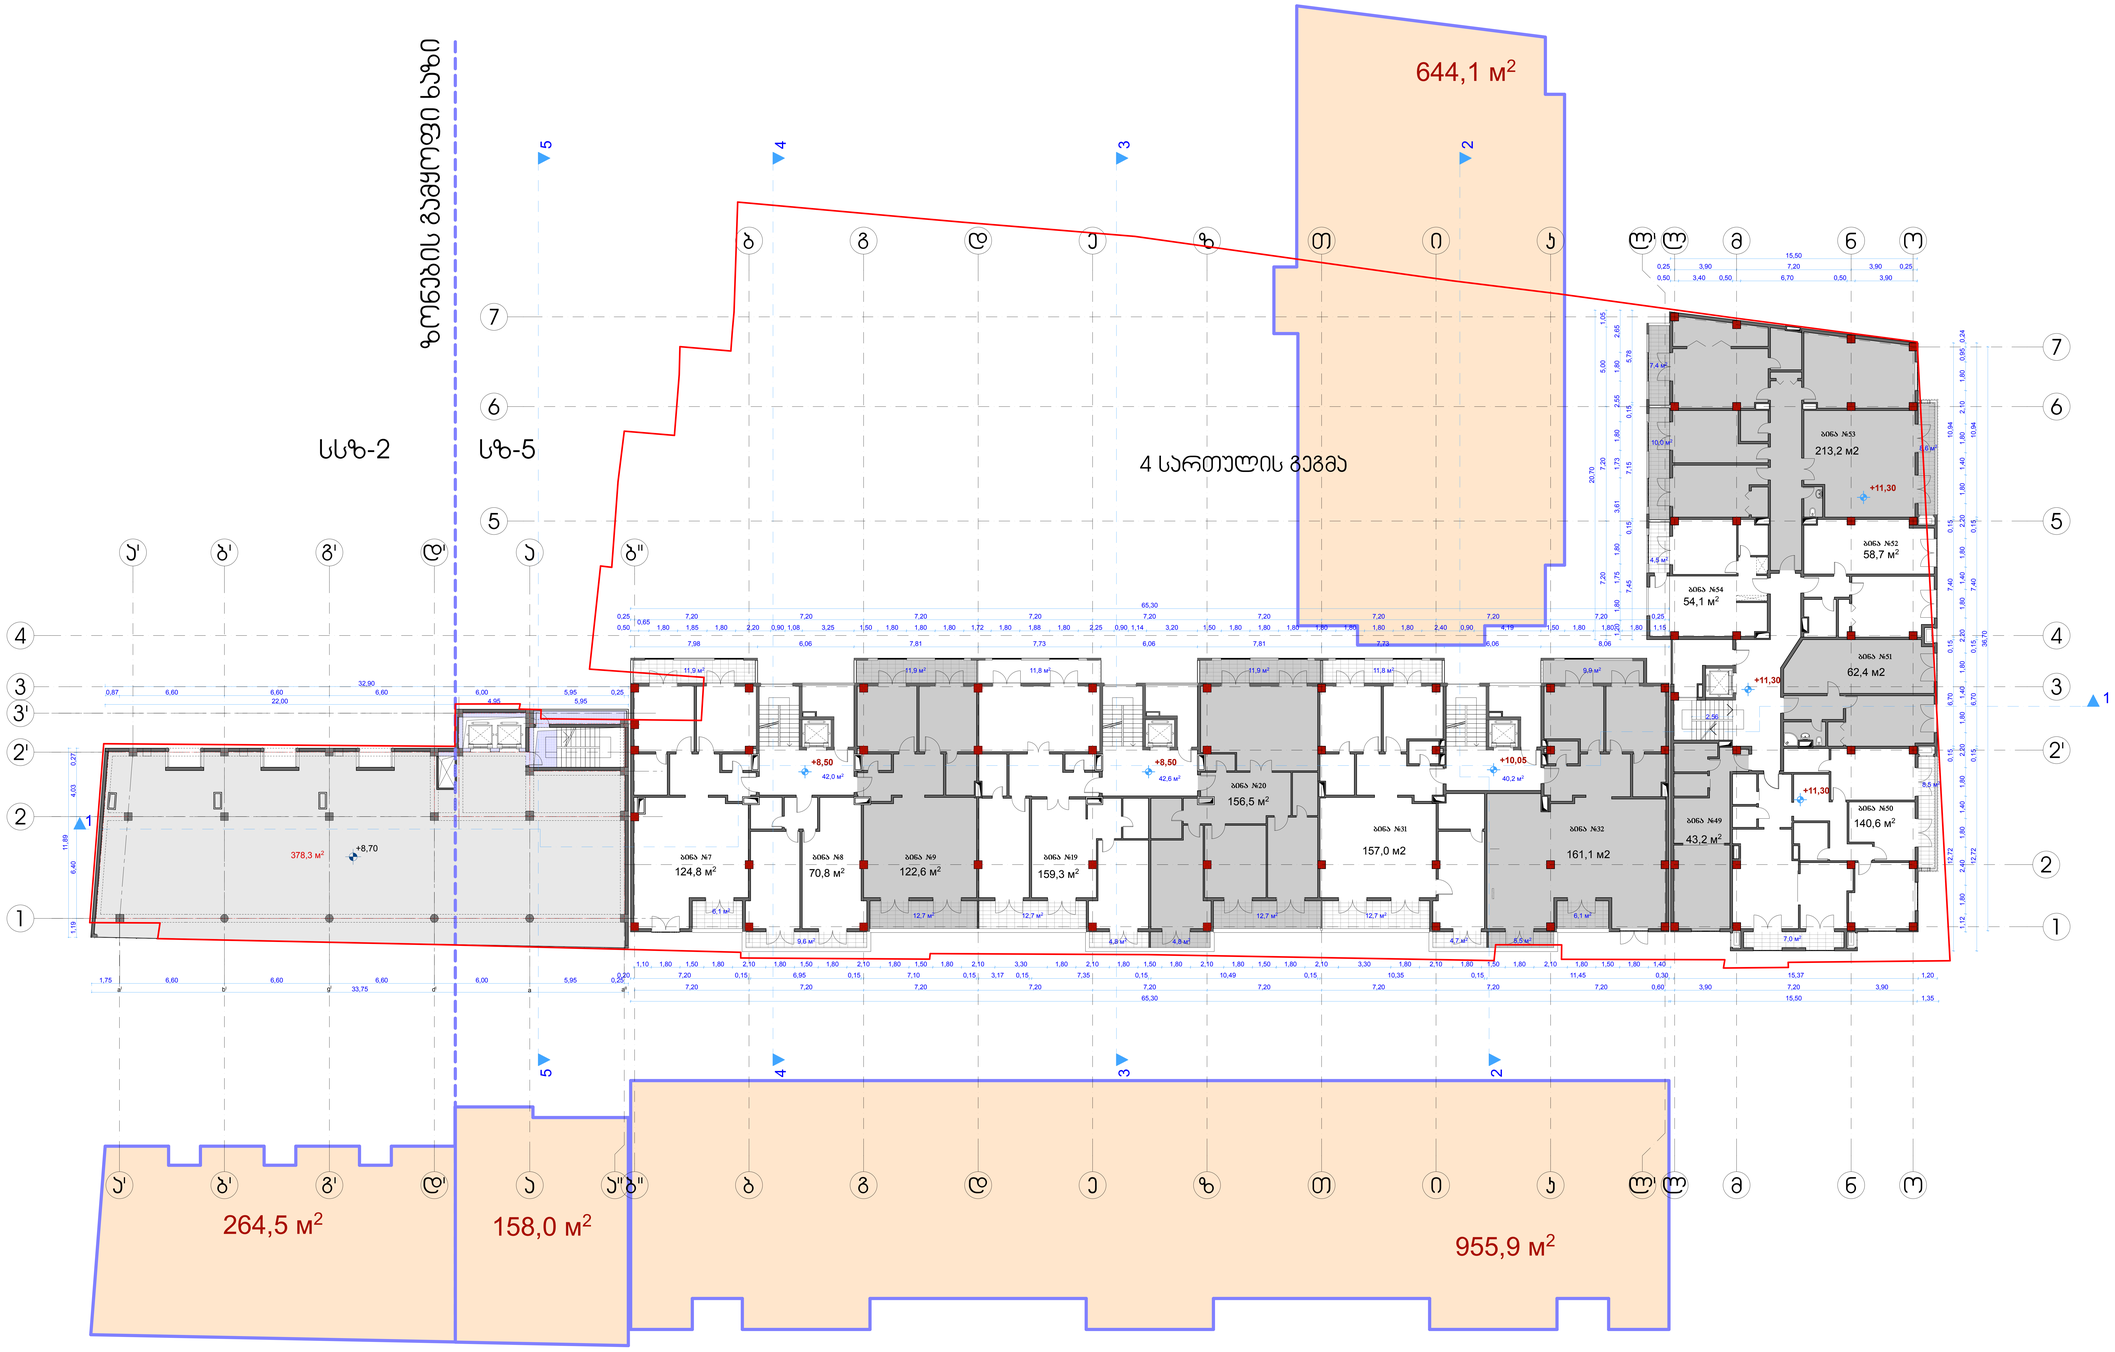

ფორმატი	A-3	თბილისი 2012 წ.	
		დაკვეთა №	

ექსპლიკაცია:

ჰირობითი ნიშნები

1 ▲ ჭრილის ხაზი

0.00 სართულის ნიშნული

±0,00 /456.50/ - არქიტექტურული ნიშნული

- ნაკვეთის საზღვარი

შენიშვნები:

1. ნახაზზე საპროექტო შენობის ნოლი შეესაბამება აბსოლუტურ ნიშნულს - 456.50
2. ნახაზზე ზომები მოცემულია მილიმეტრებში
3. ნახაზის ყველა ცვლილება მშენებლობისას შეთანხმებული უნდა იყოს პროექტის ავტორთან

დამკვეთი შპს "ემჯიაი" ს/ა 205197865
მისამართი თარხნიშვილის №2
დირექტორი მ.ბერიაშვილი
ელ-ფოსტა mgi.company@mail.com
ტელ.598 58 35 58

შეთანხმებულია დამკვეთთან	ხელმოწერა

პროექტის სახელწოდება

მრავალბინიანი საცხოვრებელი სახლი

შპს "ქართველი ხუროთმოძღვარი"
ს/ა 416302423
ელ-მის ელ-ფოსტა KobaDzlierishvili@gmail.com

თანამდებობა	გვარი	ხელმოწერა	თარიღი
დირექტორი	ა. ძლიერიშვილი		
პროექტის ავტორი	ა. ძლიერიშვილი		
თანაავტორი	მ. ტყეშელაშვილი		
დაამუშავა	დ. მარუაშვილი		
მასშტაბი	1'100	IV სართულის გეგმა +11,30 ნიშნულზე	
თარიღი	3.02.13		

სტადია	ფურცლები	ფურცელი
პროექტი	15	ა-03

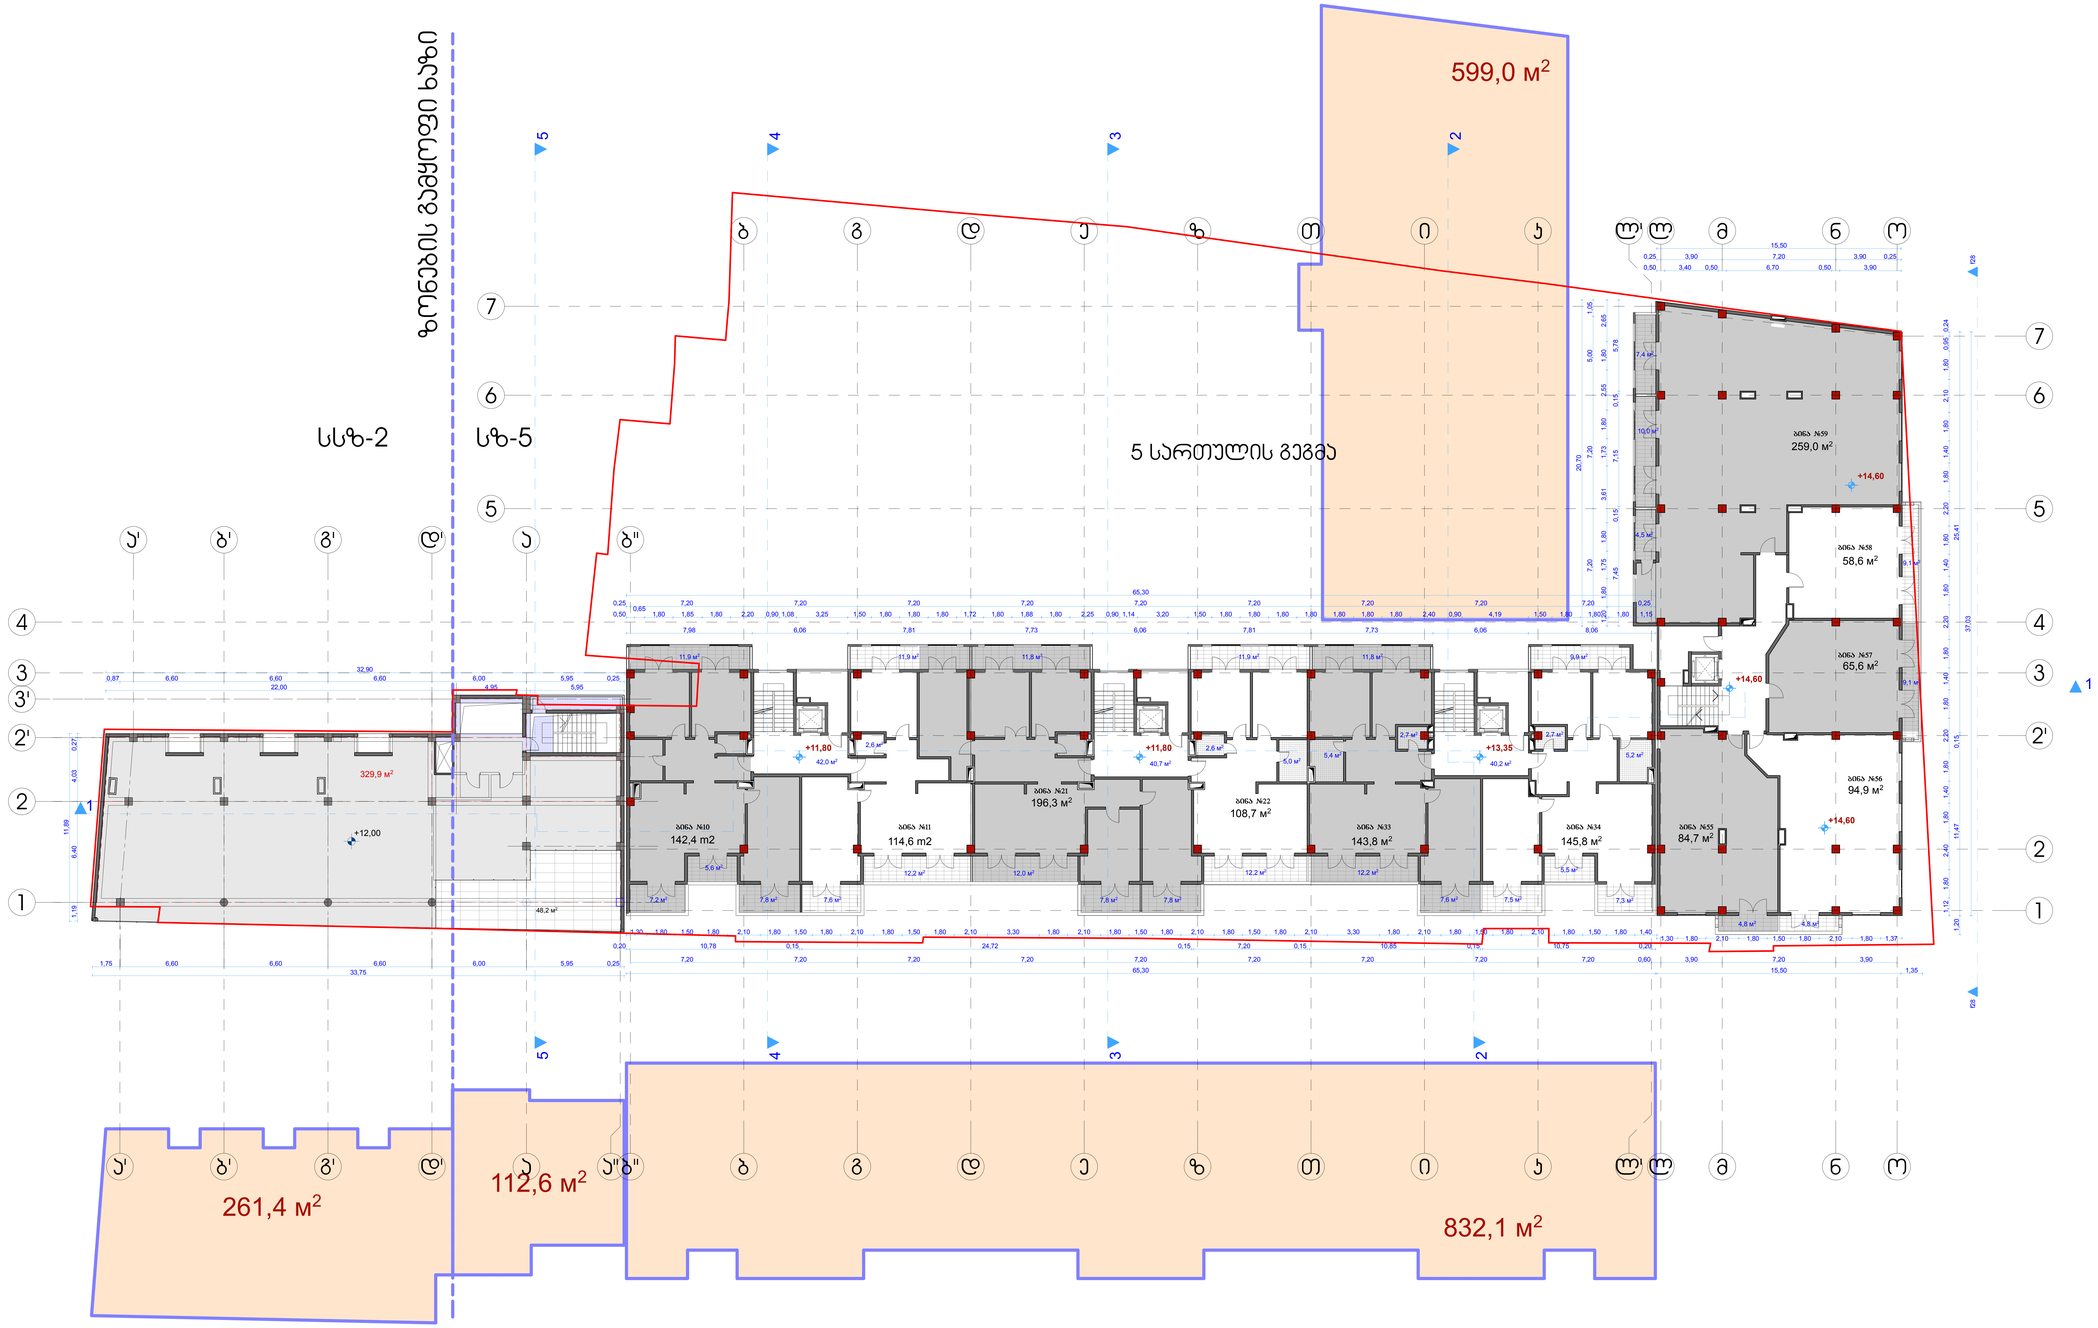

ფორმატი	A-3	თბილისი 2012 წ.
		დაკვეთა №

ექსპლიკაცია:

პირობითი ნიშნები

1 ▲ ჭრილის ხაზი

0.00 სართულის ნიშნული

±0,00 /456.50/ - არქიტექტურული ნიშნული

- ნაკვეთის საზღვარი

შენიშვნები:

1. ნახაზზე საპროექტო შენობის ნოლი შეესაბამება აბსოლუტურ ნიშნულს - 456.50
2. ნახაზზე ზომები მოცემულია მილიმეტრებში
3. ნახაზის ყველა ცვლილება მშენებლობისას შეთანხმებული უნდა იყოს პროექტის ავტორთან

დამკვეთი შპს "ემჯიაი" ს/ა 205197865
დირექტორი მ.ბერიაშვილი
ელ-ფოსტა mgi.company@mail.com
მისამართი თარხნიშვილის №2
ტელ.598 58 35 58

შეთანხმებულია დამკვეთთან	ხელმოწერა

პროექტის სახელწოდება

მრავალბინიანი საცხოვრებელი სახლი

შპს "ქართველი ხეროთმოძღვარი"
ს/ა 416302423
ელ-მის ელ-ფოსტა KobaDzlierishvili@gmail.com

თანამდებობა	გვარი	ხელმოწერა	თარიღი
დირექტორი	ა. ძლიერიშვილი		
პროექტის ავტორი	ა. ძლიერიშვილი		
თანაავტორი	მ. ტყემალაშვილი		
დამმუშავა	დ. მარუაშვილი		
მასშტაბი	1'100	V სართულის გეგმა +14,60 ნიშნულზე	
თარიღი	3.02.13		

სტადია	ფურცლები	ფურცელი
პროექტი	15	ა-03

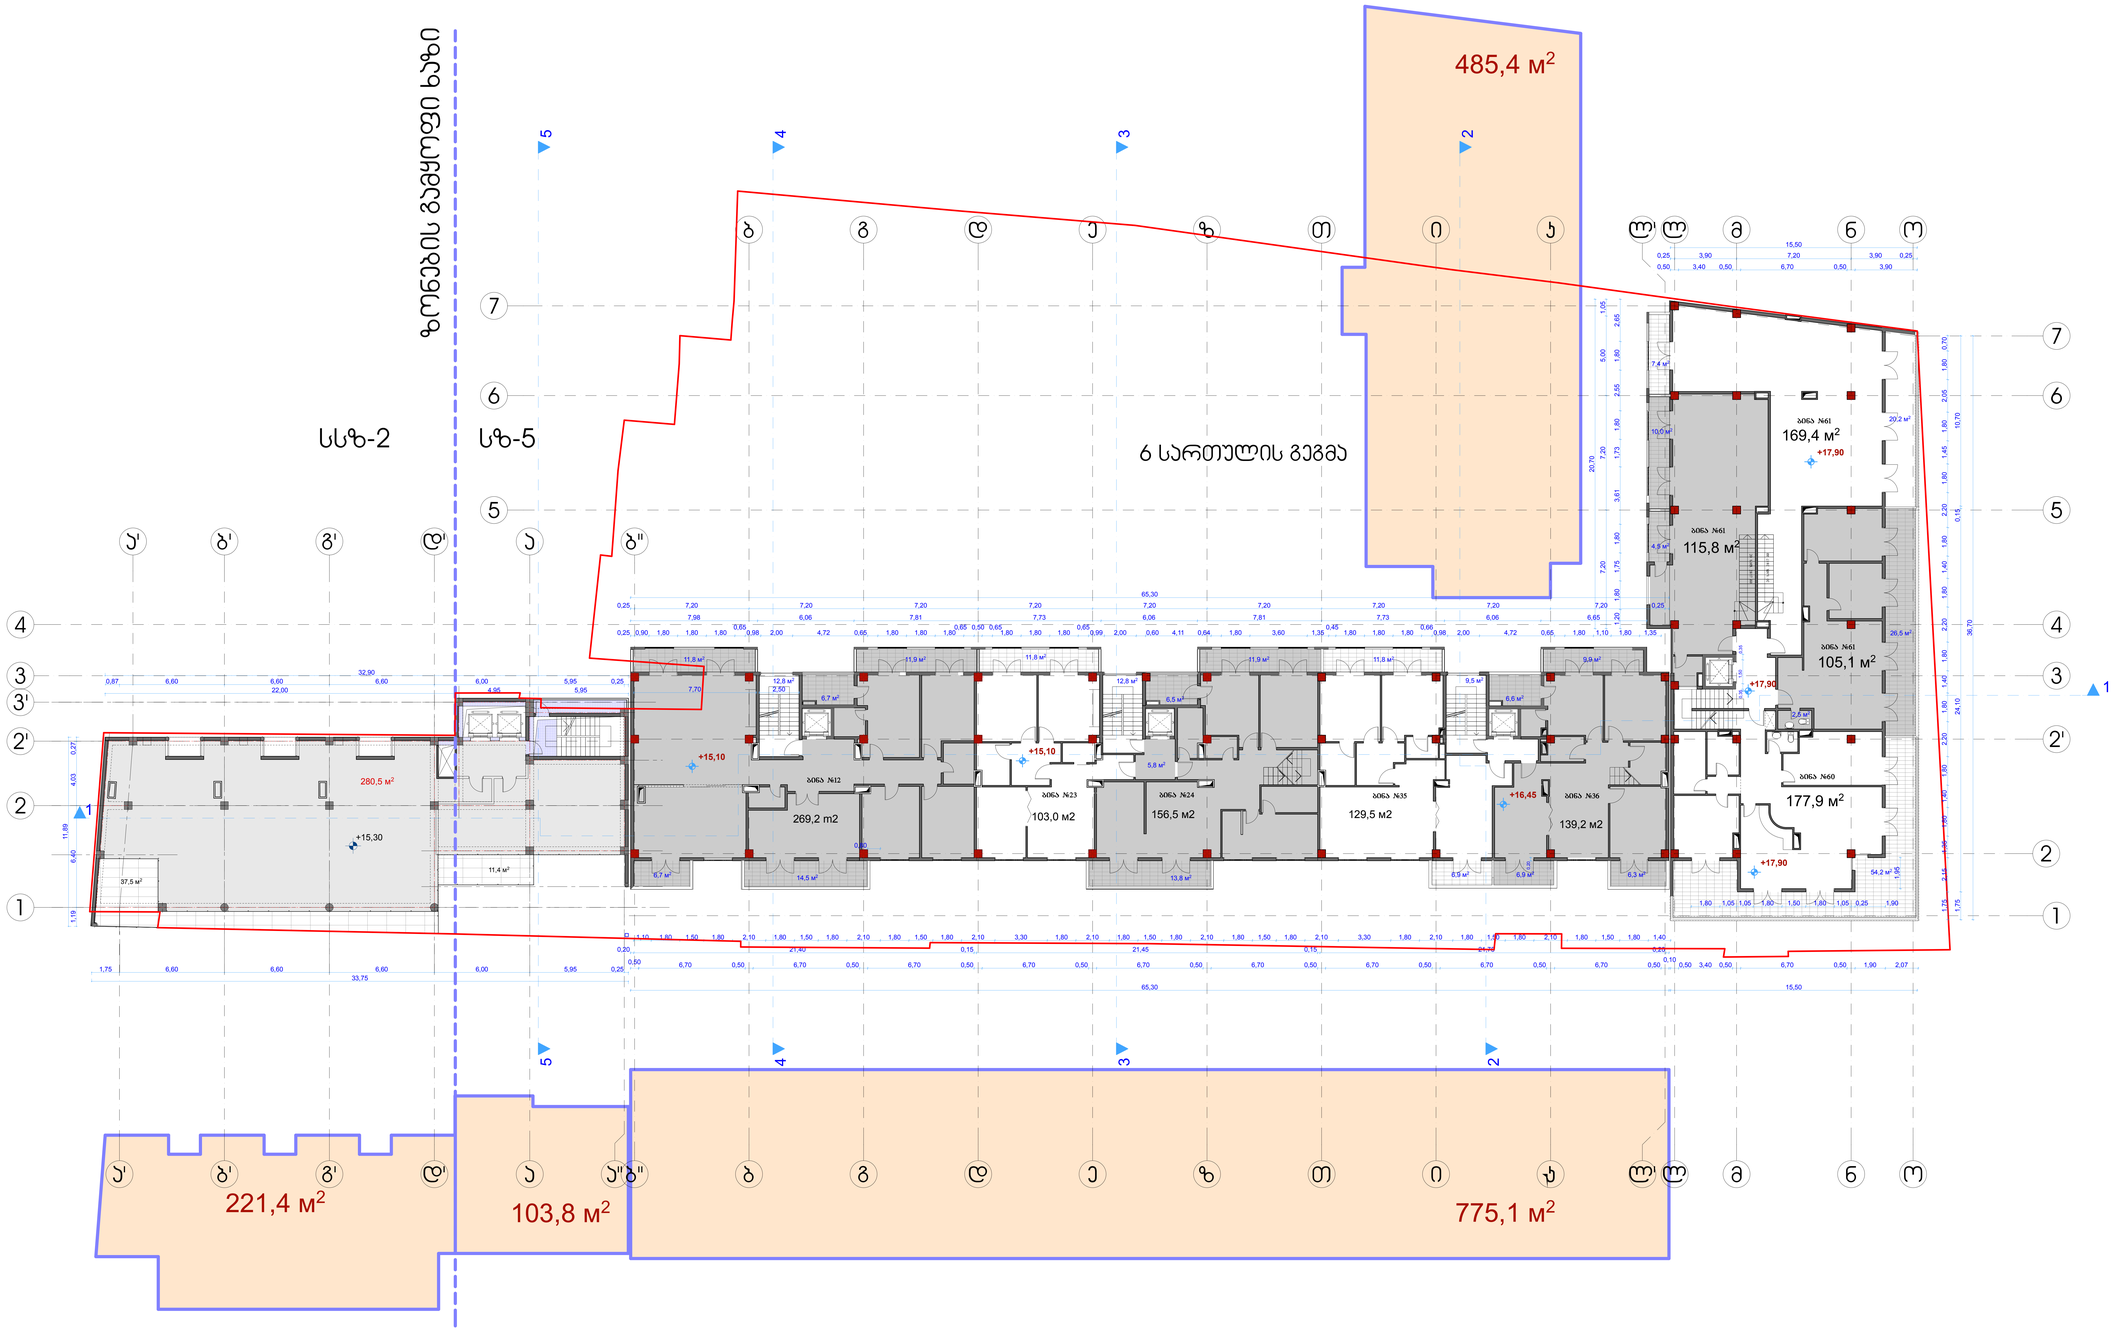

ფორმატი	A-3	თბილისი 2012 წ.
		დაკვეთა №

ექსპლიკაცია:

პირობითი ნიშნები

1 ▲ ჭრილის ხაზი

0.00 სართულის ნიშნული

±0,00 /456.50/ - აროქიტექტურული ნიშნული

- ნაკვეთის საზღვარი

შენიშვნები:

1. ნახაზზე საპროექტო შენობის ნოლი შეესაბამება ახსოლუტურ ნიშნულს - 456.50
2. ნახაზზე ზომები მოცემულია მილიმეტრებში
3. ნახაზის ყველა ცვლილება მშენებლობისას შეთანხმებული უნდა იყოს პროექტის ავტორთან

დამკვეთი შპს "ემჯიაი" ს/ა 205197865
მისამართი თარხნიშვილის №2
დირექტორი მ.ბერიაშვილი
ელ-ფოსტა mgi.company@mail.com
ტელ.598 58 35 58

შეთანხმებულია დამკვეთთან	ხელმოწერა

პროექტის სახელწოდება

მრავალბინიანი საცხოვრებელი სახლი

შპს "ქართველი ხუროთმოძღვარი"
ს/ა 416302423
ელ-მის ელ-ფოსტა KobaDzlierishvili@gmail.com

თანამდებობა	გვარი	ხელმოწერა	თარიღი
დირექტორი	ა. ძლიერიშვილი		
პროექტის ავტორი	ა. ძლიერიშვილი		
თანაავტორი	მ. ტყემელაშვილი		
დაამუშავა	დ. მარუაშვილი		
მასშტაბი	1'100	VI სართულის გეგმა +17,90 ნიშნულზე	
თარიღი	3.02.13		

სტადია	ფურცლები	ფურცელი
პროექტი	15	ა-03

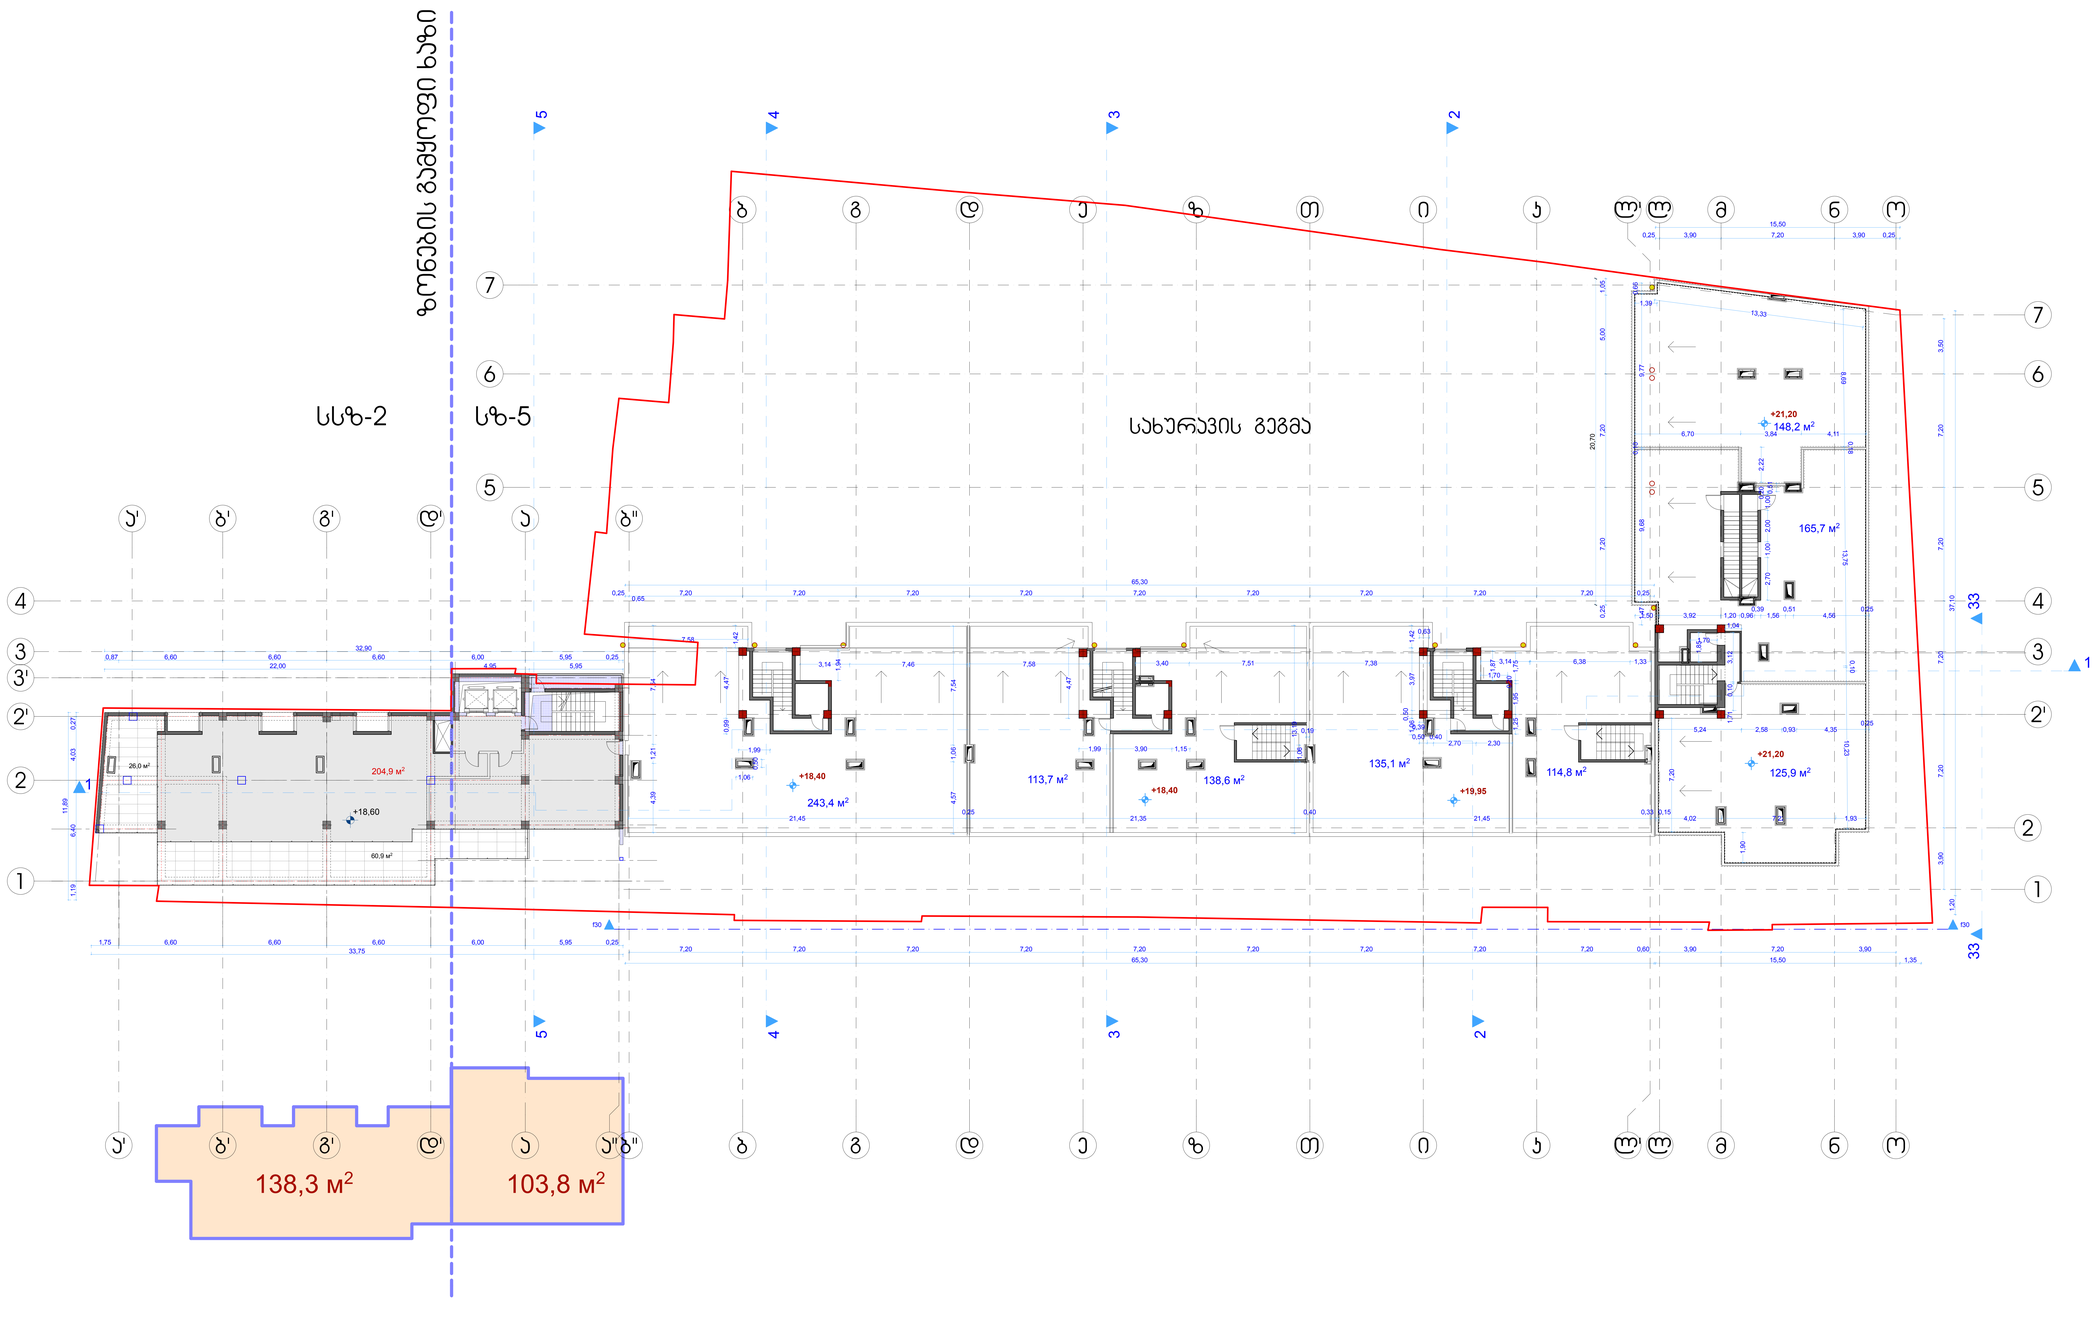

ფორმატი	A-3	თბილისი 2012 წ.	
		დაკვეთა №	

ექსპლიკაცია:

პირობითი ნიშნები

1 ▲ ჯრილის ხაზი

0.00 სართულის ნიშნული

±0.00 /456.50/ - არქიტექტურული ნიშნული

- ნაკვეთის საზღვარი

შენიშვნები:

1. ნახაზზე საპროექტო შენობის ნოლი შეესაბამება აბსოლუტურ ნიშნულს - 456.50
2. ნახაზზე ზომები მოცემულია მილიმეტრებში
3. ნახაზის ყველა ცვლილება მშენებლობისას შეთანხმებული უნდა იყოს პროექტის ავტორთან

დამკვეთი შპს "ემჯიაი" მისამართი
ს/ა 205197865 თარხნიშვილის №2
დირექტორი მ.ბერიაშვილი
ელ-ფოსტა mgi.company@mail.com ტელ.598 58 35 58

შეთანხმებულია დამკვეთთან	ხელმოწერა

პროექტის სახელწოდება

მრავალბინიანი საცხოვრებელი სახლი

შპს "ქართველი ხუროთმოძღვარი"
ს/ა 416302423
ელ-მის
ელ-ფოსტა KobaDzlierishvili@gmail.com

თანამდებობა	გვარი	ხელმოწერა	თარიღი
დირექტორი	ა. ძლიერიშვილი		
პროექტის ავტორი	ა. ძლიერიშვილი		
თანაავტორი	მ. ტყემალაშვილი		
დამუშავა	დ. მარუაშვილი		

მასშტაბი	1'100	VII სართულის გეგმა +21,20 ნიშნულზე
თარიღი	3.02.13	

სტადია	ფურცლები	ფურცელი
პროექტი	15	ა-03

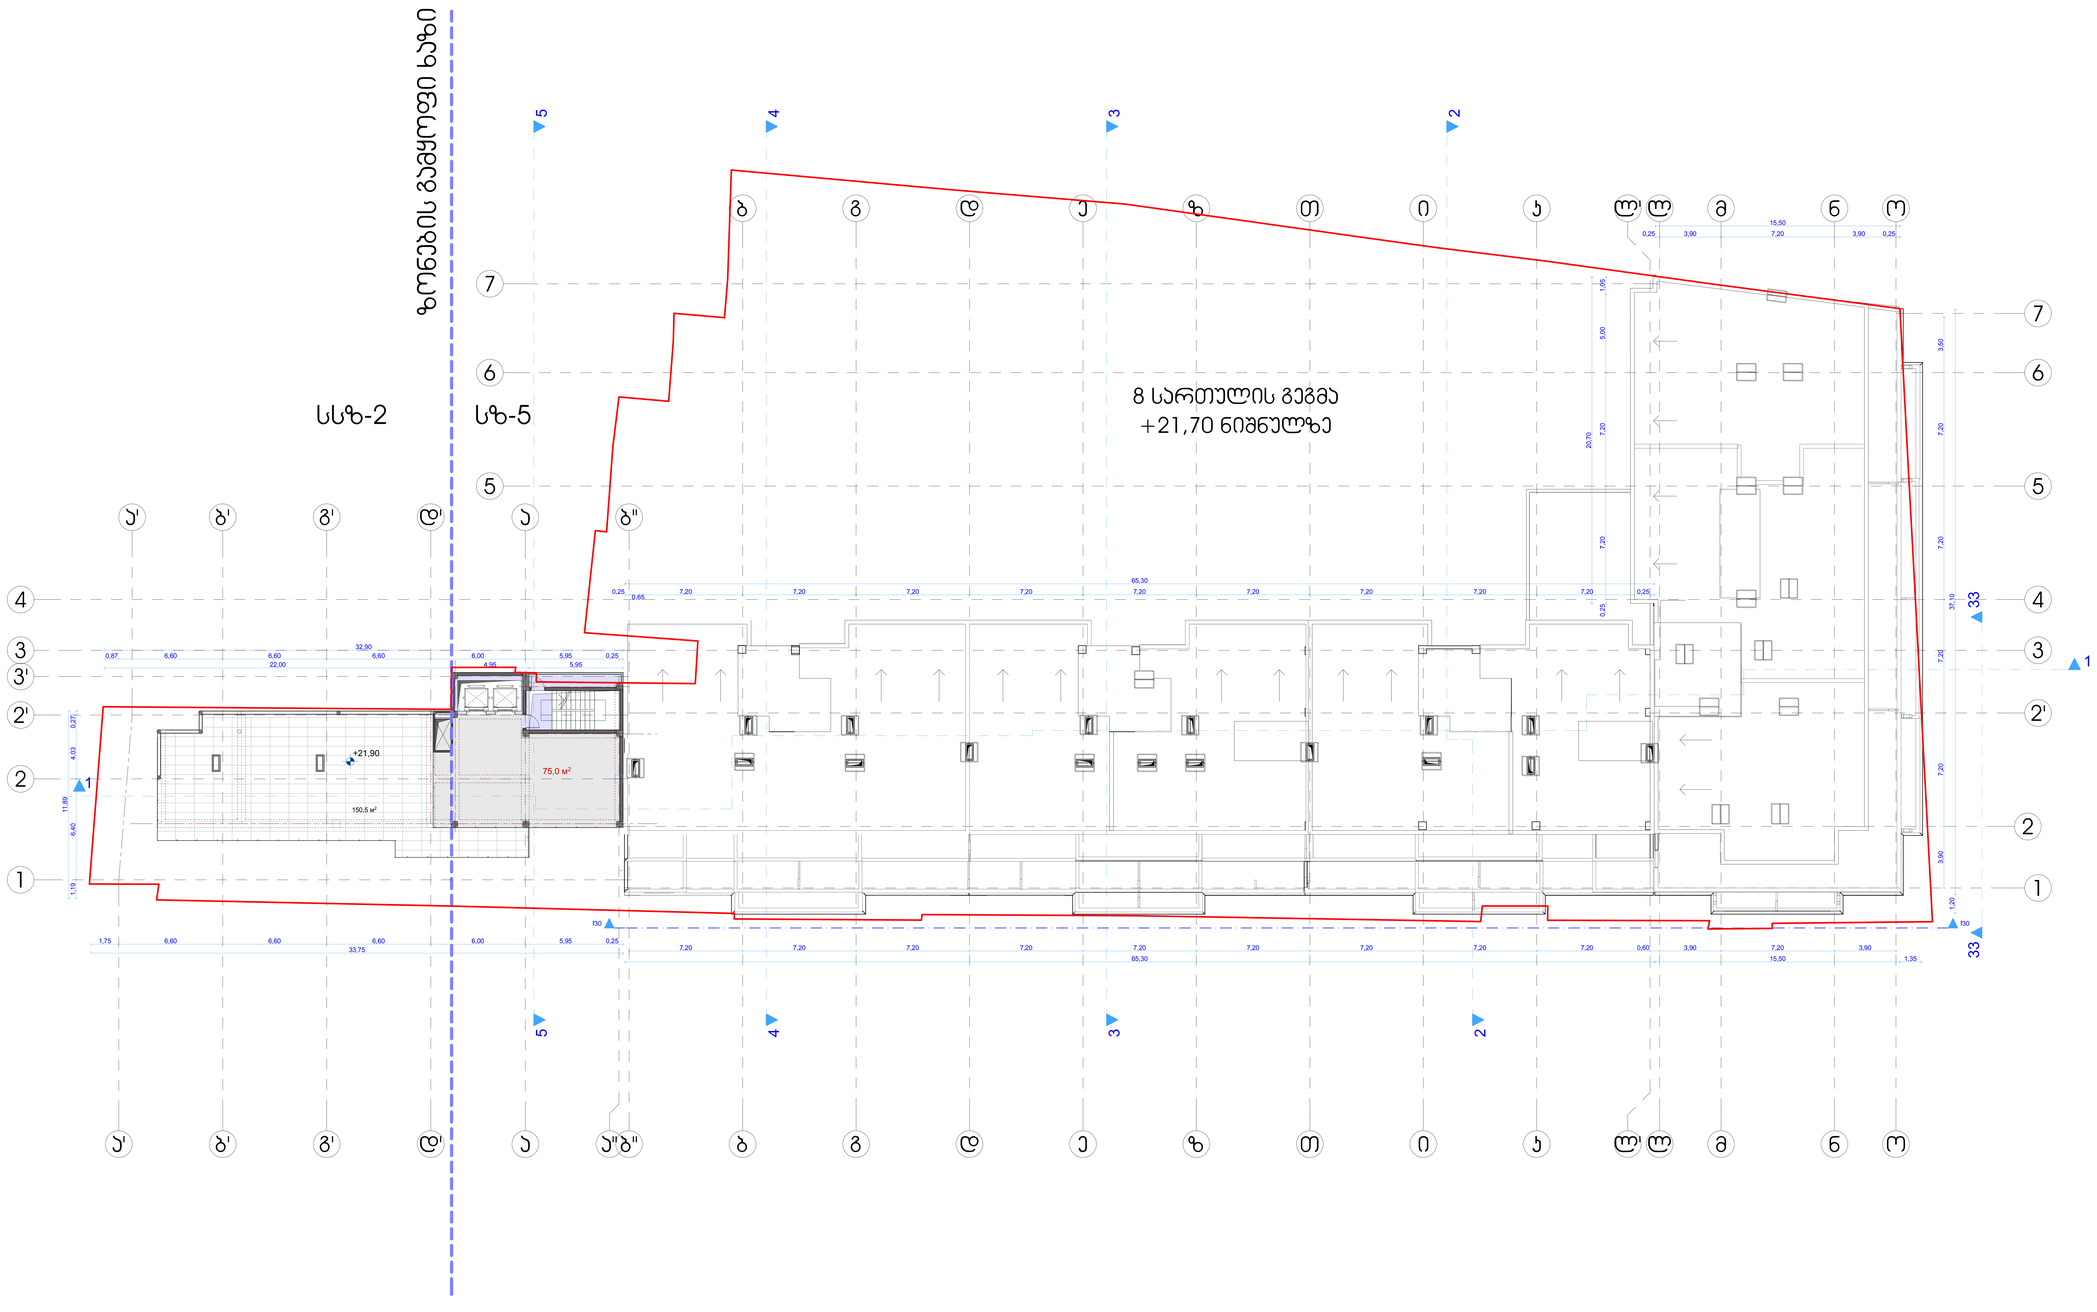

ფორმატი	A-3	თბილისი 2012 წ.
		დაკვეთა №

ექსპლიკაცია:

პირობითი ნიშნები

1 ჭრილის ხაზი

0.00 სართულის ნიშნული

±0.00 /456.50/ - არქიტექტურული ნიშნული

- ნაკვეთის საზღვარი

შენიშვნები:

1. ნახაზზე საპროექტო შენობის ნოლი შეესაბამება აბსოლუტურ ნიშნულს - 456.50
2. ნახაზზე ზომები მოცემულია მილიმეტრებში
3. ნახაზის ყველა ცვლილება მშენებლობისას შეთანხმებული უნდა იყოს პროექტის ავტორთან

დამკვეთი შპს "ემჯიაი" ს/ა 205197865
მისამართი თარხნიშვილის №2
დირექტორი მ.ბერიაშვილი
ელ-ფოსტა mgi.company@mail.com
ტელ.598 58 35 58

შეთანხმებულია დამკვეთთან	ხელმოწერა

პროექტის სახელწოდება

მრავალბინიანი საცხოვრებელი სახლი

შპს "ქართველი ხუროთმოძღვარი"
ს/ა 416302423
ელ-მის ელ-ფოსტა KobaDzlierishvili@gmail.com

თანამდებობა	გვარი	ხელმოწერა	თარიღი
დირექტორი	ა. ძლიერიშვილი		
პროექტის ავტორი	ა. ძლიერიშვილი		
თანაავტორი	მ. ტყემალაშვილი		
დაამუმავა	დ. მარუაშვილი		

მასშტაბი	1'100	VIII სართულის გეგმა +21,90 ნიშნულზე
თარიღი	3.02.13	

სტადია	ფურცლები	ფურცელი
პროექტი	15	ა-03

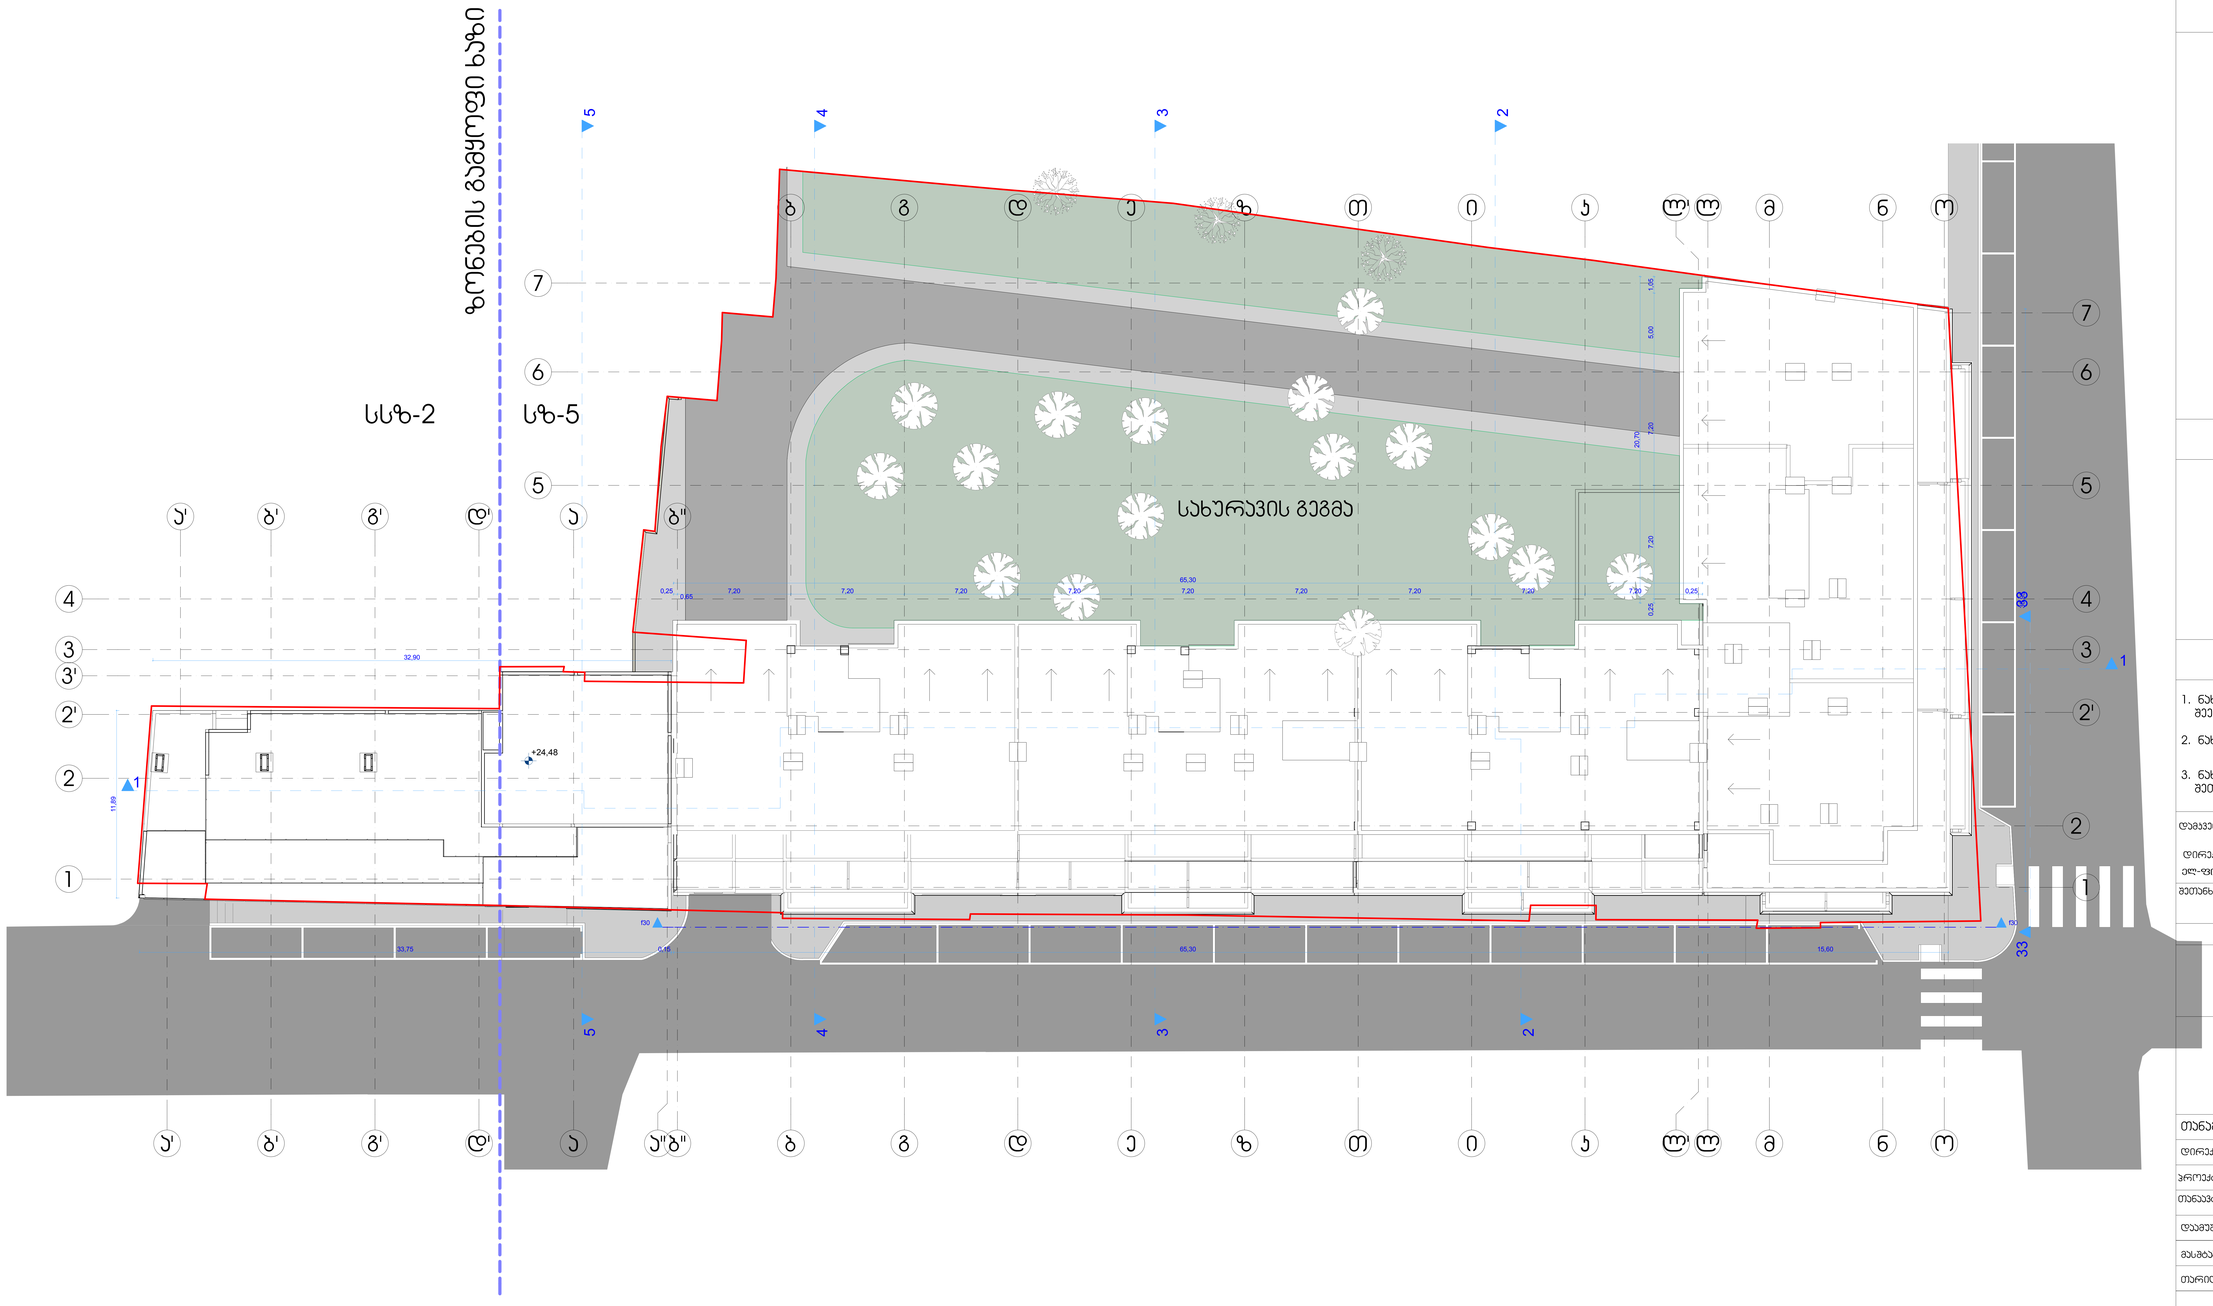

ფორმატი	A-3	თბილისი 2012 წ.	
		დაკვეთა №	

ექსპლიკაცია:

პირობითი ნიშნები

1 ჭრილის ხაზი

-4.80 სართულის ნიშნული

±0,00 /456.50/ - არქიტექტურული ნიშნული

- ნაკვეთის საზღვარი

შენიშვნები:

1. ნახაზზე საპროექტო შენობის ნოლი შეესაბამება აბსოლუტურ ნიშნულს - 456.50
2. ნახაზზე ზომები მოცემულია მილიმეტრებში
3. ნახაზის ყველა ცვლილება მშენებლობისას შეთანხმებული უნდა იყოს პროექტის ავტორთან

დამკვეთი შპს "ემჯიაი" ს/ა 205197865
მისამართი თარხნიშვილის №2
დირექტორი მ.ბერიაშვილი
ელ-ფოსტა mgi.company@mail.com
ტელ.598 58 35 58

შეთანხმებულია დამკვეთთან	ხელმოწერა

პროექტის სახელწოდება

მრავალბინიანი საცხოვრებელი სახლი

შპს "ქართველი ხუროთმოძღვარი"
ს/ა 416302423
ელ-ფოსტა KobaDzlierishvili@gmail.com

თანამდებობა	გვარი	ხელმოწერა	თარიღი
დირექტორი	ა. ძლიერიშვილი		
პროექტის ავტორი	ა. ძლიერიშვილი		
თანაავტორი	მ. ტყეშელაშვილი		
დაამუშავა	დ. მარუაშვილი		
მასშტაბი	1'100	სახურავის გეგმა	
თარიღი	3.02.13		

სტადია	ფურცლები	ფურცელი
პროექტი	15	ა-03