mm MILLIMETRIC ARCHITECTURE		BILGEHAN TANER			LEGAL NOTICE !
		ÖZLEM TOSUN	თარიღი	30.05.2014	
				1/50	

ALL RIGHTS CONTAINED IN THIS FIELD STUDIES AND 5846 IN ACCORDANCE WITH THE LAW WORKS OF ART (MILLIMETRIC ARCHITECTURE) BB INTERIOR SAN. AND TRADE. LTD. STI. BELONGS TO. WITHOUT PERMISSION, MECHANICAL OR ELECTRONIC COPY OF ANY KIND, INCLUDING OPTICAL BE REPRODUCED, REPRINTED, AND A PORTION OR ALL LOAN CAN NOT BE USED INTERCHANGEABLY

All application team has to take the measurement of its own production at the construction site. Our company is not responsible for errors that may occur in manufacturing.

001

სასტუმროს ახალი ფასადის
მეორე გარე ფასადი

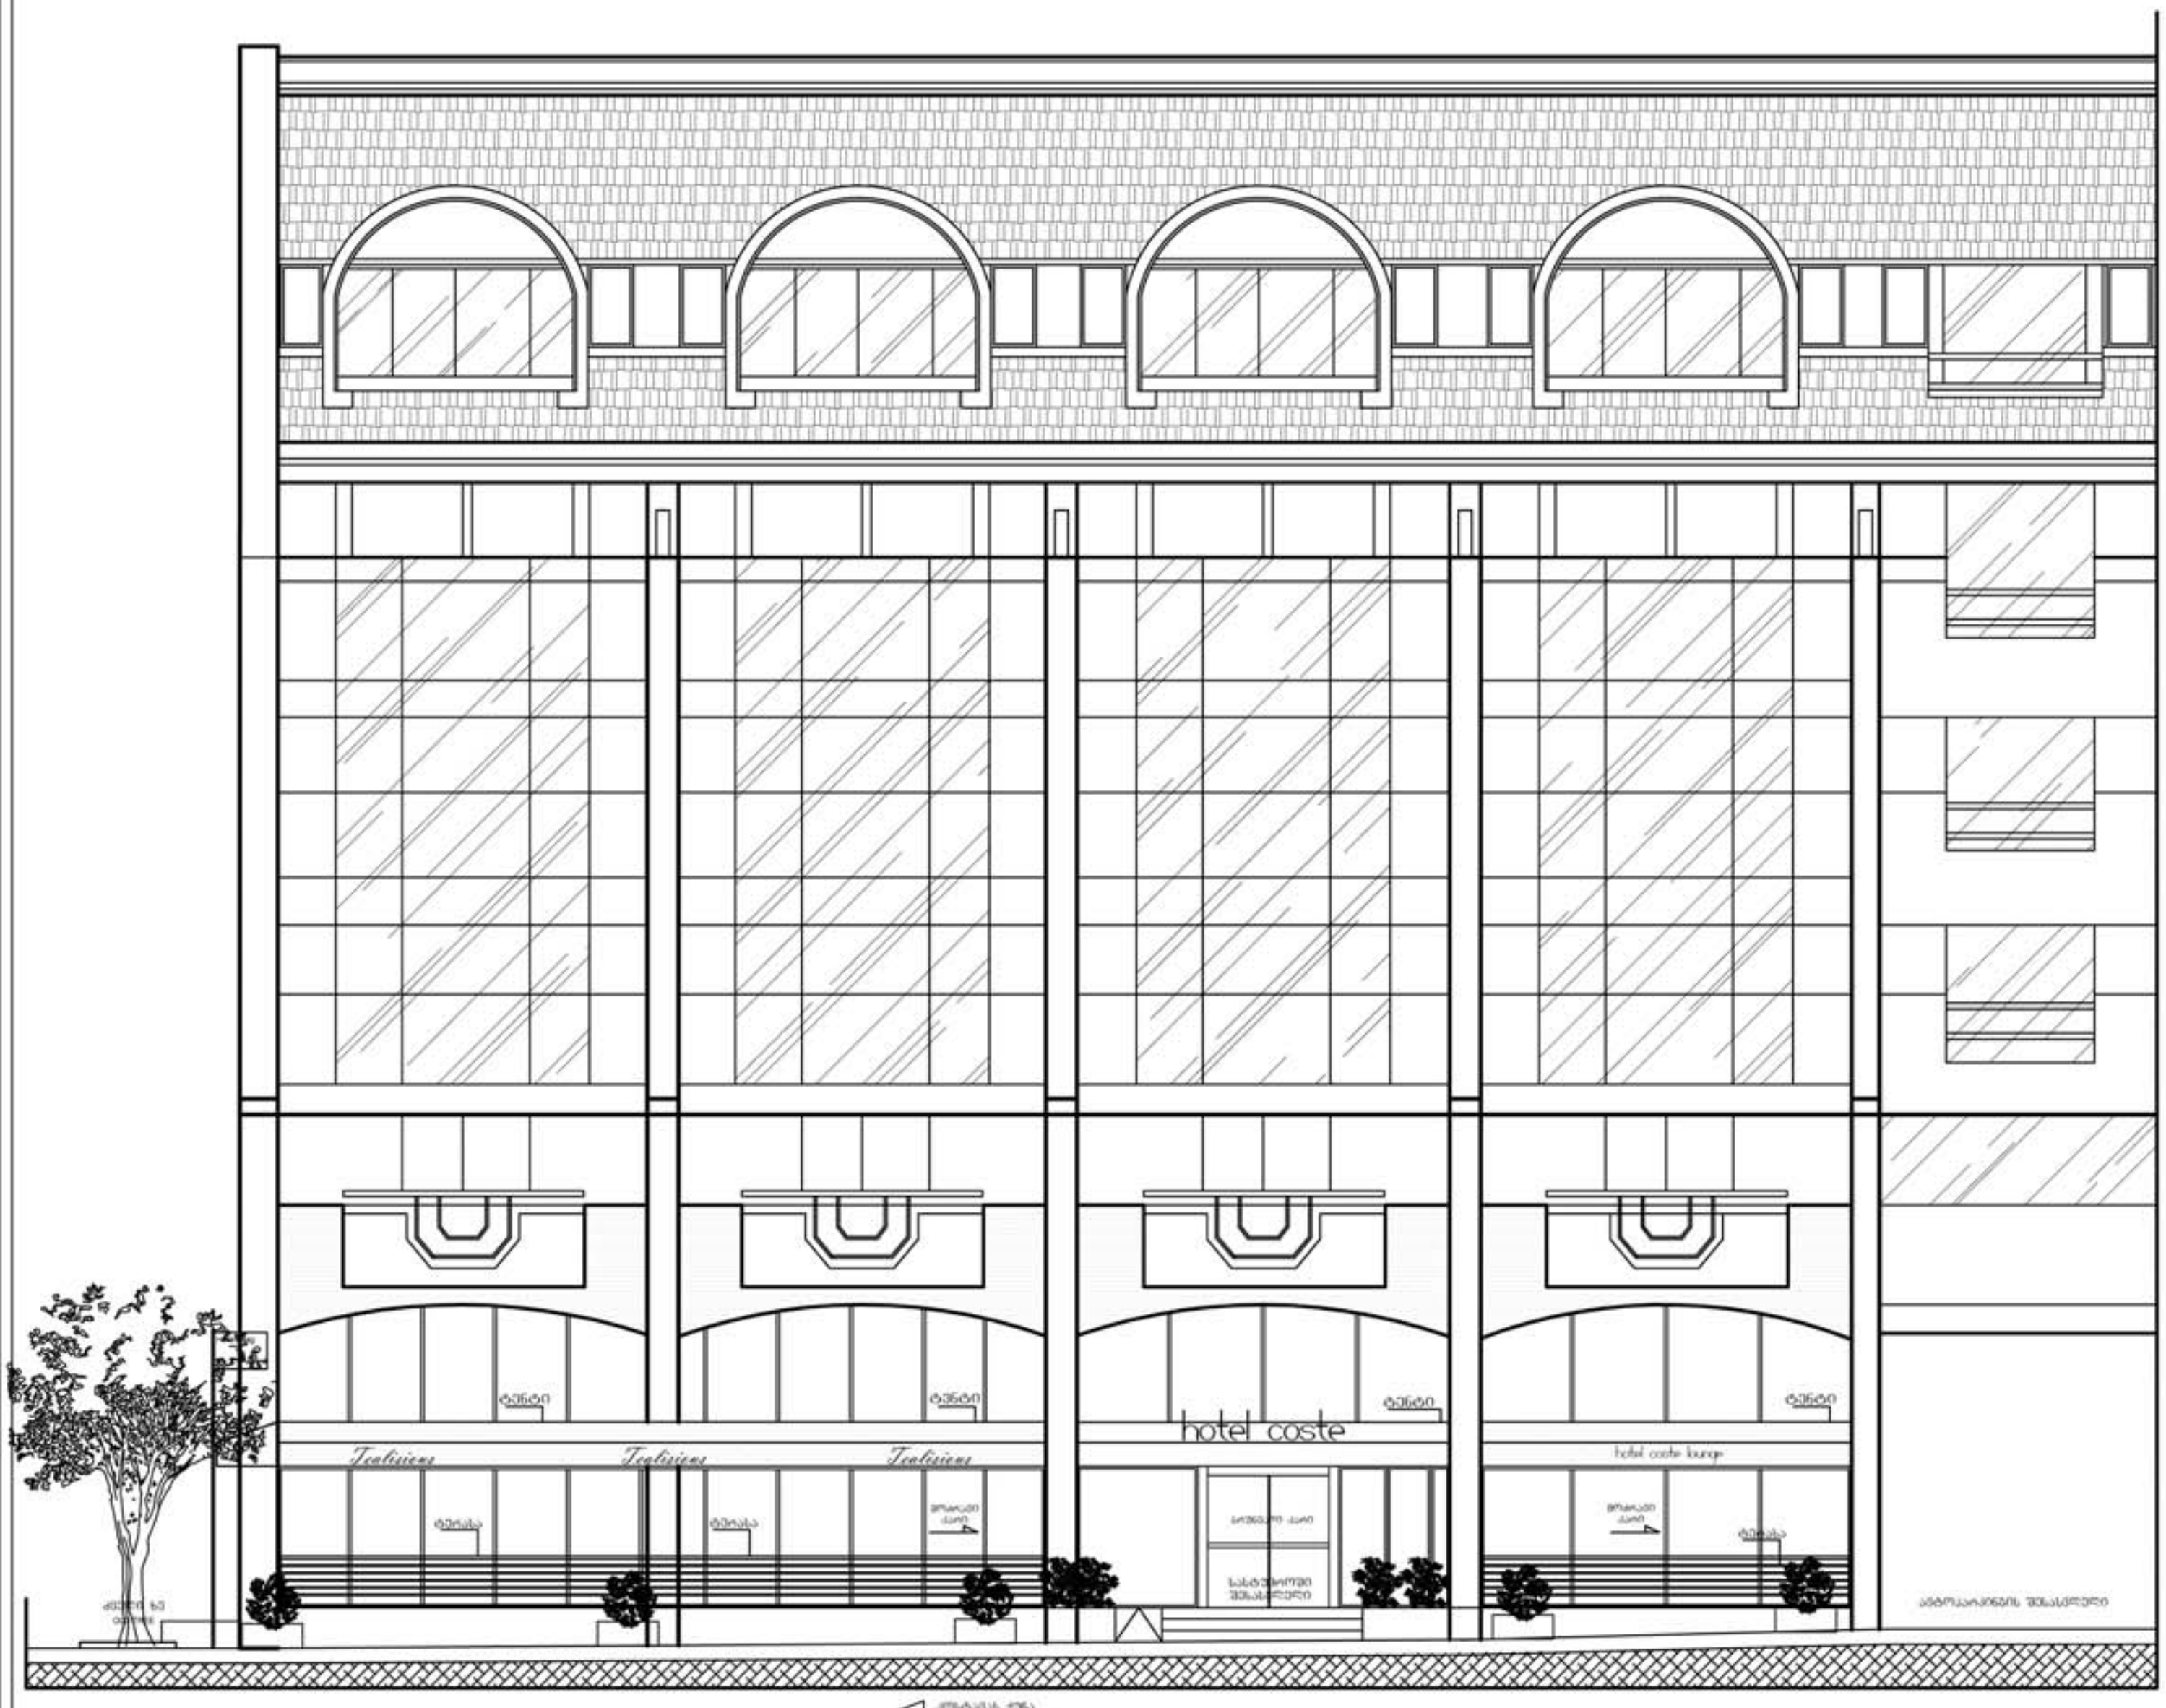

MILLIMETRIC ARCHITECTURE		BILGEHAN TANER ინტერიერის არქიტექტორი ÖZLEM TOSUN ინტერიერის არქიტექტორი	თარიღი	30.05.2014
				1/50

LEGAL NOTICE !

ALL RIGHTS CONTAINED IN THIS FIELD STUDIES AND ... IN ACCORDANCE WITH THE LAW WORKS OF ART
(MILLIMETRIC ARCHITECTURE) ... INTERIOR SAN. AND TRADE. LTD. STI. BELONGS TO.
WITHOUT PERMISSION, MECHANICAL OR ELECTRONIC COPY OF ANY KIND,
INCLUDING OPTICAL BE REPRODUCED, REPRINTED, AND A PORTION OR ALL LOAN CAN NOT BE USED INTERCHANGEABLY

All application team has to take the measurement of its own production at the construction site. Our company is not responsible for errors that may occur in manufacturing

001

სასტუმროს ახალი დიზაინის მქონე გარე ფასადი

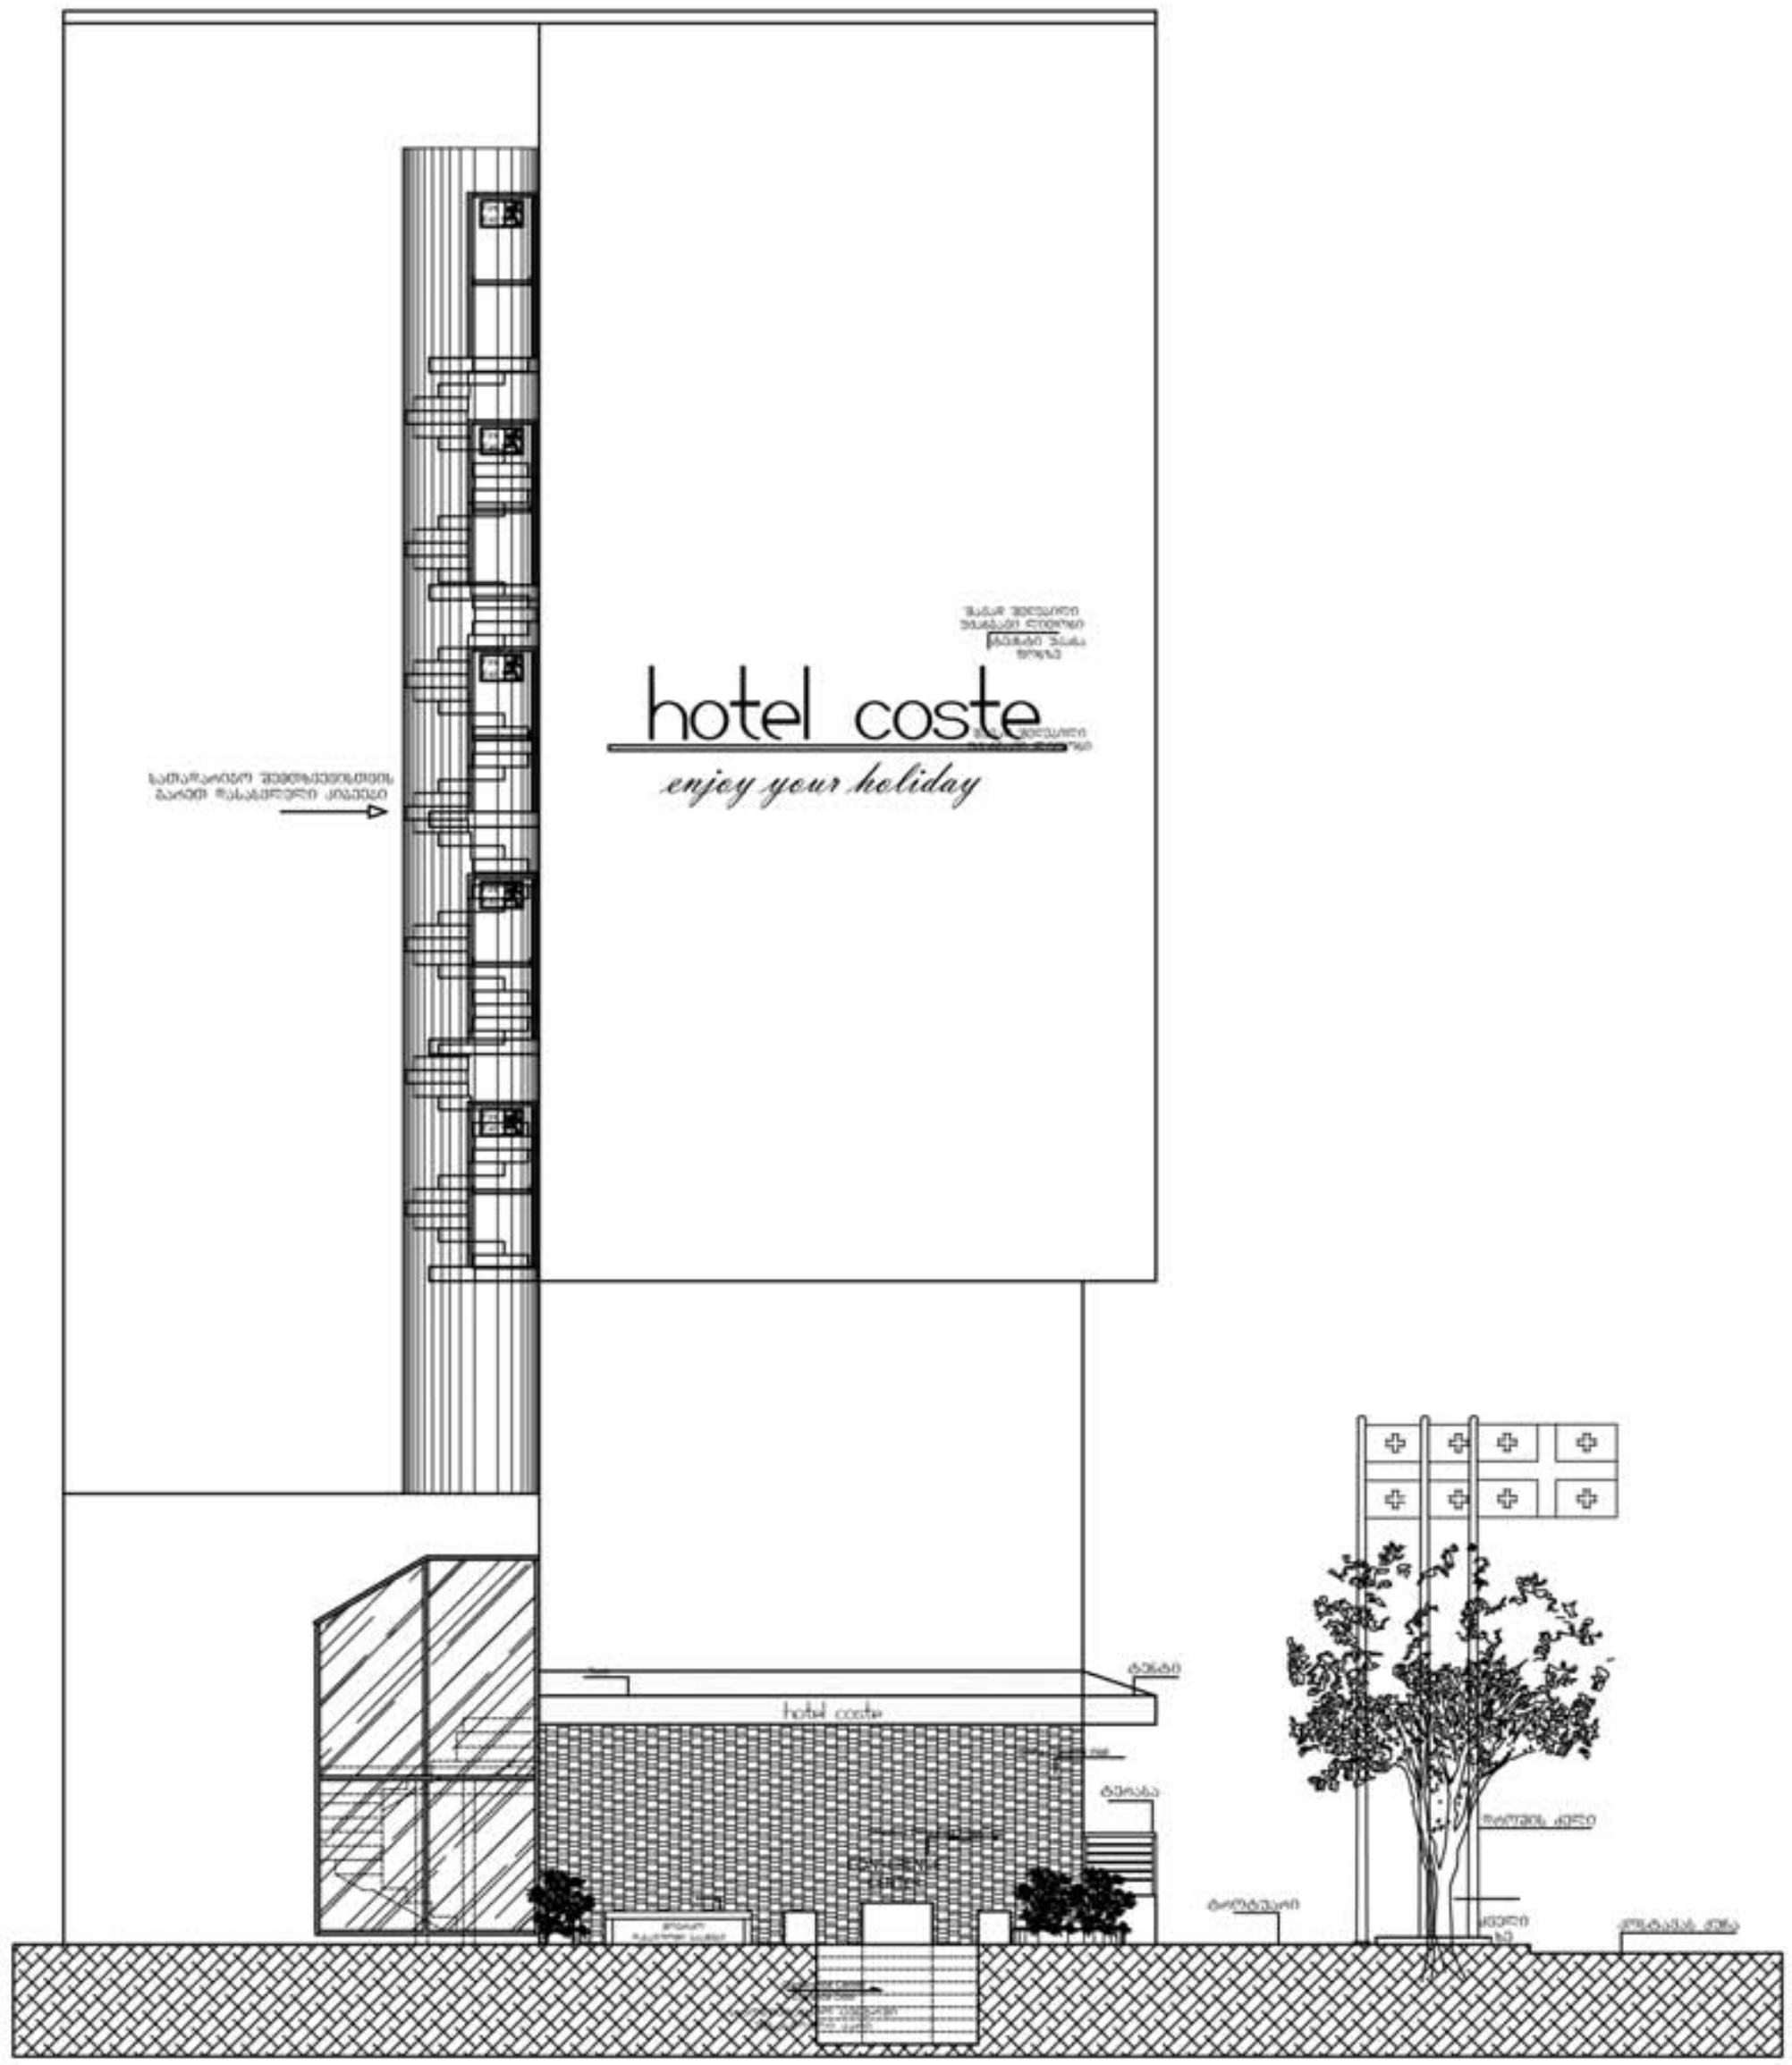

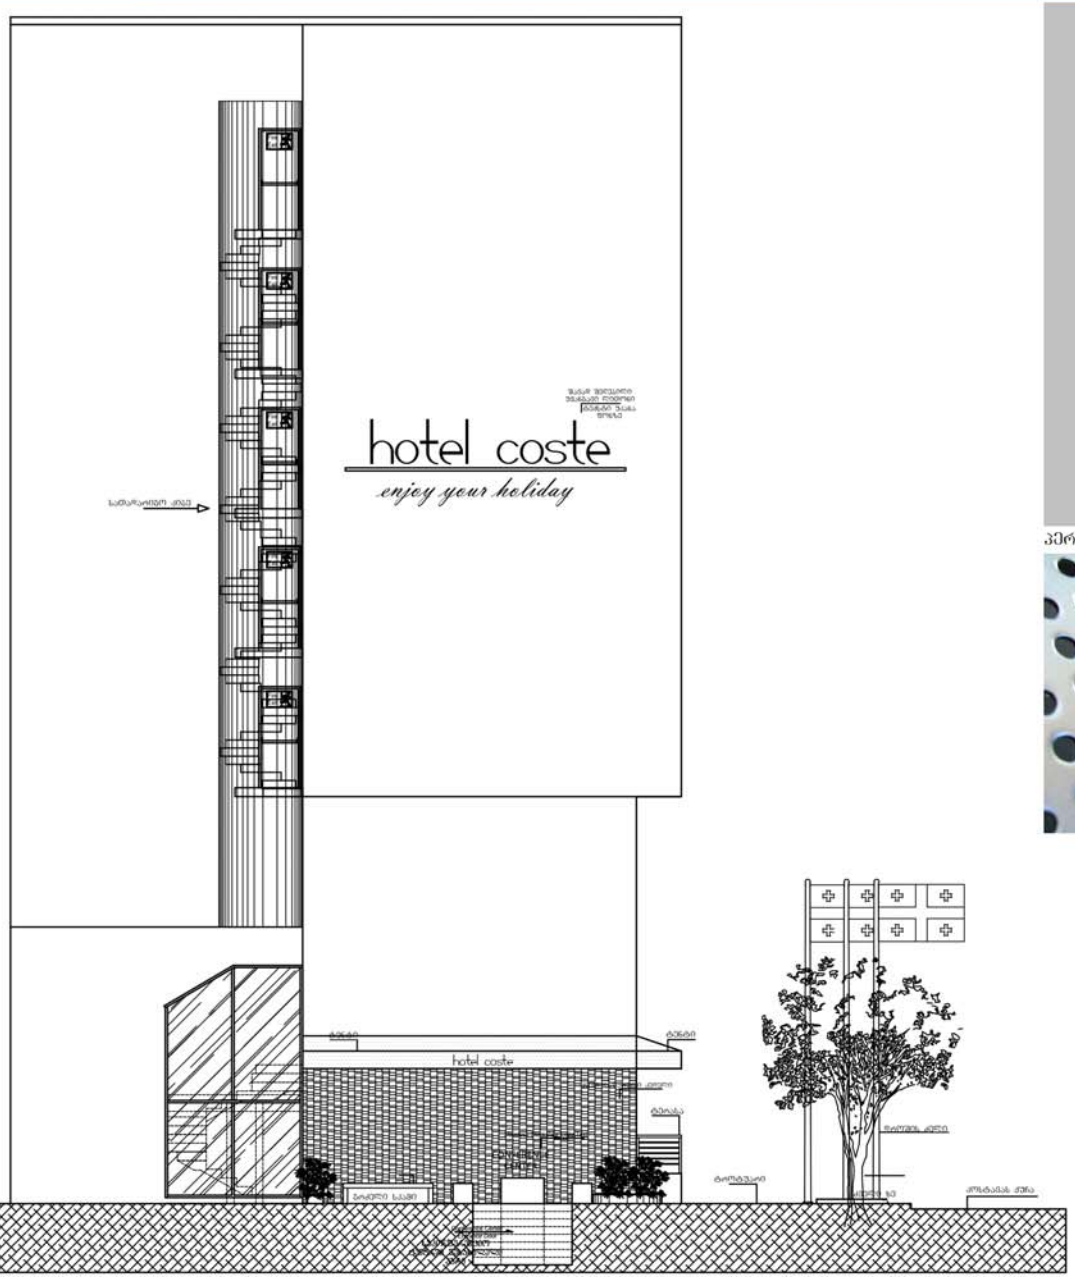

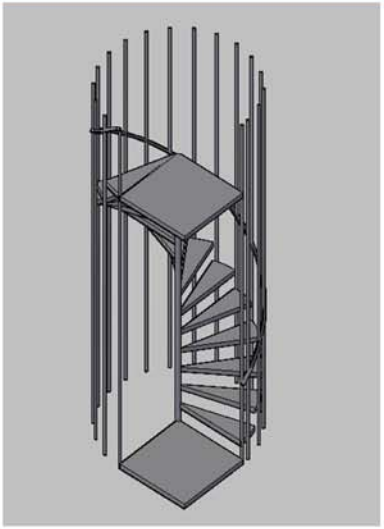

პერფორირებული ფირფიტების ნაჭრები

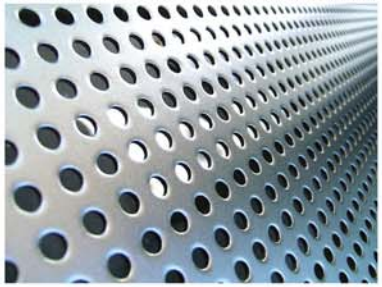

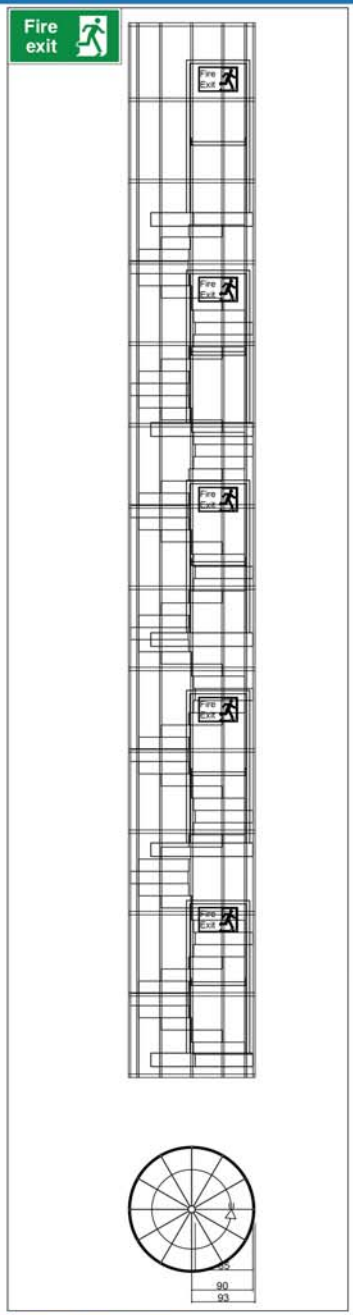

LEGAL NOTICE !

ALL RIGHTS CONTAINED IN THIS FIELD STUDIES AND 5846 IN ACCORDANCE WITH THE LAW WORKS OF ART, (MILLIMETRIC ARCHITECTURE) BB INTERIOR SAN. AND TRADE. LTD. STI. 'BELONGS TO. WITHOUT PERMISSION, MECHANICAL OR ELECTRONIC COPY OF ANY KIND, INCLUDING OPTICAL BE REPRODUCED, REPRINTED, AND A PORTION OR ALL LOAN CAN NOT BE USED INTERCHANGEABLY.

Şehit Muhtar Mah. İstiklal Cad. Zambak Sok. Balcıoğlu Han No:7 Kat:4 Beyoğlu/ İstanbul/ TURKEY Tel: +90 212 -327 37 70 Fax: +90 212 -327 37 60 www.milimetrikmimarlik.com

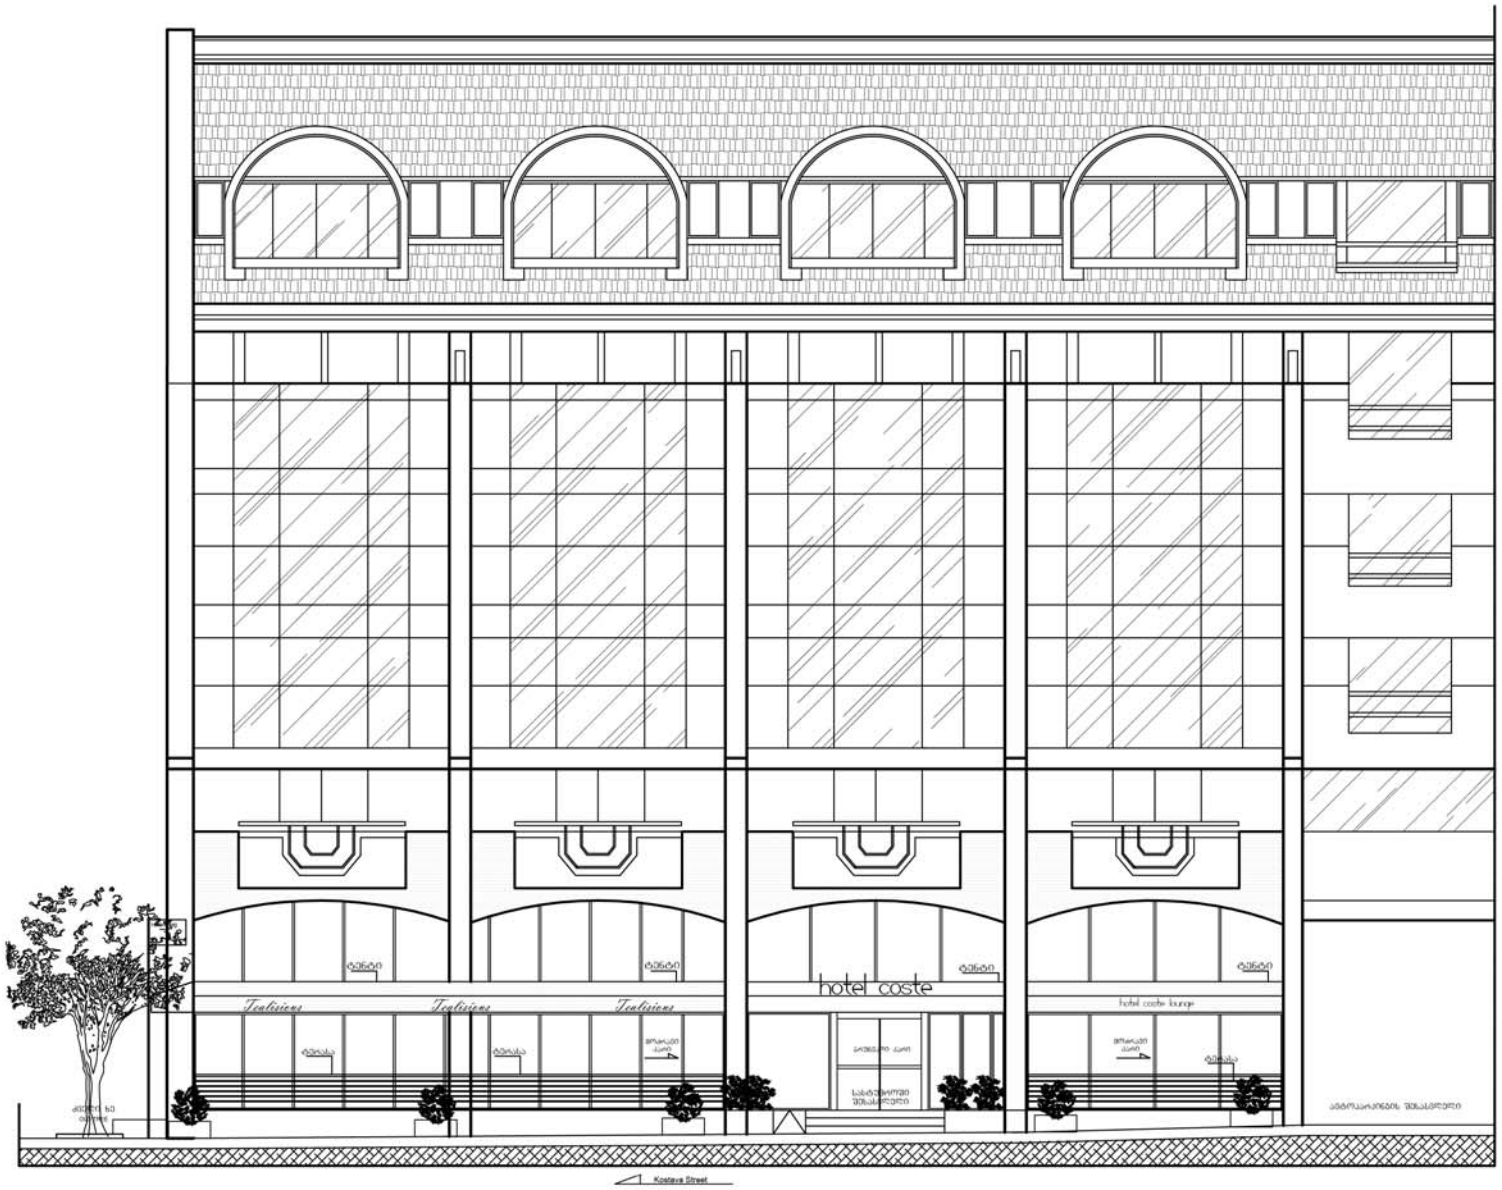

LEGAL NOTICE !

ALL RIGHTS CONTAINED IN THIS FIELD STUDIES AND 5846 IN ACCORDANCE WITH THE LAW WORKS OF ART, (MILLIMETRIC ARCHITECTURE) BB INTERIOR SAN. AND TRADE. LTD. STI. 'BELONGS TO. WITHOUT PERMISSION, MECHANICAL OR ELECTRONIC COPY OF ANY KIND, INCLUDING OPTICAL BE REPRODUCED, REPRINTED, AND A PORTION OR ALL LOAN CAN NOT BE USED INTERCHANGEABLY.

Şehit Muhtar Mah. İstiklal Cad. Zambak Sok. Balcıoğlu Han No:7 Kat:4 Beyoğlu/ İstanbul/ TURKEY Tel: +90 212 -327 37 70 Fax: +90 212 -327 37 60 www.milimetrikmimarlik.com

ახალი ბარე შასადი



ახალი გარე ფასადი



გარე ფასადზე ძველა ჩარჩო შეღებილი იქნება შავი საღებავით

გარე ფასადზე მინები იქნება ლურჯი ფერის

კაპაროლ ასტარიქსი

სწრაფად შრობადი, ალკიდური ფისის ბაზაზე, აბრეშუმისებრი მქრალი, საღებავი არის უნიკალური, აქვს გამძლეობის დიდი უნარი, ადვილად ღებავს რკინას, ფოლადს, ალუმინს, ცინკს (გალვანურ ზედაპირებზე), სპილენძს, ხეს და მის ნაწარმს, როგორც გარე, ისე შიდა ფასადებზე.

უაღრესად მტკიცეა ისეთ ზედაპირებზე, რომლის შეღებვა ჩვეულებრივ პრობლემას წარმოადგენს ხოლმე, გამოიყენება რთული ზედაპირების შესაღებად, სადაც ხშირად ხდება საღებავის დაზიანება და მისი აქერცვლა. მედები და გამძლეა წყალთან მიმართებაში, არ კარგავს და ინარჩუნებს ფერს იმ ადგილებშიც კი, სადაც ხშირად ხვდება წყალი. შესაძლებელია ალუმინის ნაწარმის შეღებვაც, ასევე ავტოშარეხის კარები და სხვა.

გამხსნელი სითხის გამოყენება: გამხსნელი სითხის გამოყენება შესაძლებელია, სურვილის შემთხვევაში შეგვიძლია გამოიყენოთ გამხსნელი ხსნარები და სითხეები, რის შემდებაც სამღებრო სამუშაოების შესრულება უნდა მოხდეს 3-4 საათის შემდეგ.
არ ტყდება, არ იფრცქვნება და არ უნდება ბუშტუკები. კაპაროლ ასტარიქსი მისი უნიკალური ფორმულის წყალობით არის ძალიან მედები, სრულად ღებავს ზედაპირს და არ რჩება ცარიელი ადგილები.
სწრაფი გაშრობა: საღებავის გაშრობისთვის საჭიროა 45 წუთი, ხოლო შეღებილზე აპლიკაციების გაკეთება შესაძლებელია 3-4 საათის შემდეგ.
საღებავი მედებია და უძლებს ამინდის ცვალებადობას, იცავს ლითონს კოროზიისგან.
გამოირჩევა არომატიზატორების შემცველობით: გამოირჩევა არომატიზატორების შემცველობით, რათა სუნმა არ ავნოს ადამიანის ჯანმრთელობას.



LEGAL NOTICE ! ALL RIGHTS CONTAINED IN THIS FIELD STUDIES AND 5846 IN ACCORDANCE WITH THE LAW WORKS OF ART, (MILLIMETRIC ARCHITECTURE) BB INTERIOR
WITHOUT PERMISSION, MECHANICAL OR ELECTRONIC COPY OF ANY KIND, INCLUDING OPTICAL BE REPRODUCED, REPRINTED, AND A PORTION OR ALL LC

Şehit Muhtar Mah. İstiklal Cad. Zambak Sok. Balcıoğlu Han No:7 Kat:4 Beyoğlu/ İstanbul/ TURKEY Tel: +90 212 -327 37 70 Fax: +90 212 -327



ALUCOBOND® PE THE NAME SAYS IT ALL — TECHNICAL DATA

ALUCOBOND PE

PRODUCT DESCRIPTION

TECHNICAL SUMMARY

FIRE TESTING



ALUCOBOND® THE NAME SAYS IT ALL — STOCKING COLORS

FINISH SYSTEMS

WARRANTIES

PHYSICAL PROPERTIES

TECHNICAL DATA

CUSTOM COLOR

WE COVERED CANOPY
WITH ALUCOBOND





ახლა გამოვიყენებთ ტენტს





FOCUS BLACK
PVDF 3/SRI 30

ახალი გარე შასადი

LEGAL NOTICE !

ALL RIGHTS CONTAINED IN THIS FIELD STUDIES AND 5846 IN ACCORDANCE WITH THE LAW WORKS OF ART, (MILLIMETRIC ARCHITECTURE) BB INTERIOR SAN. AND TRADE. LTD. STI. 'BELONGS TO.
WITHOUT PERMISSION, MECHANICAL OR ELECTRONIC COPY OF ANY KIND, INCLUDING OPTICAL BE REPRODUCED, REPRINTED, AND A PORTION OR ALL LOAN CAN NOT BE USED INTERCHANGEABLY.

Şehit Muhtar Mah. İstiklal Cad. Zambak Sok. Balcıoğlu Han No:7 Kat:4 Beyoğlu/ İstanbul/ TURKEY Tel: +90 212 -327 37 70 Fax: +90 212 -327 37 60 www.milimetrikmimarlik.com