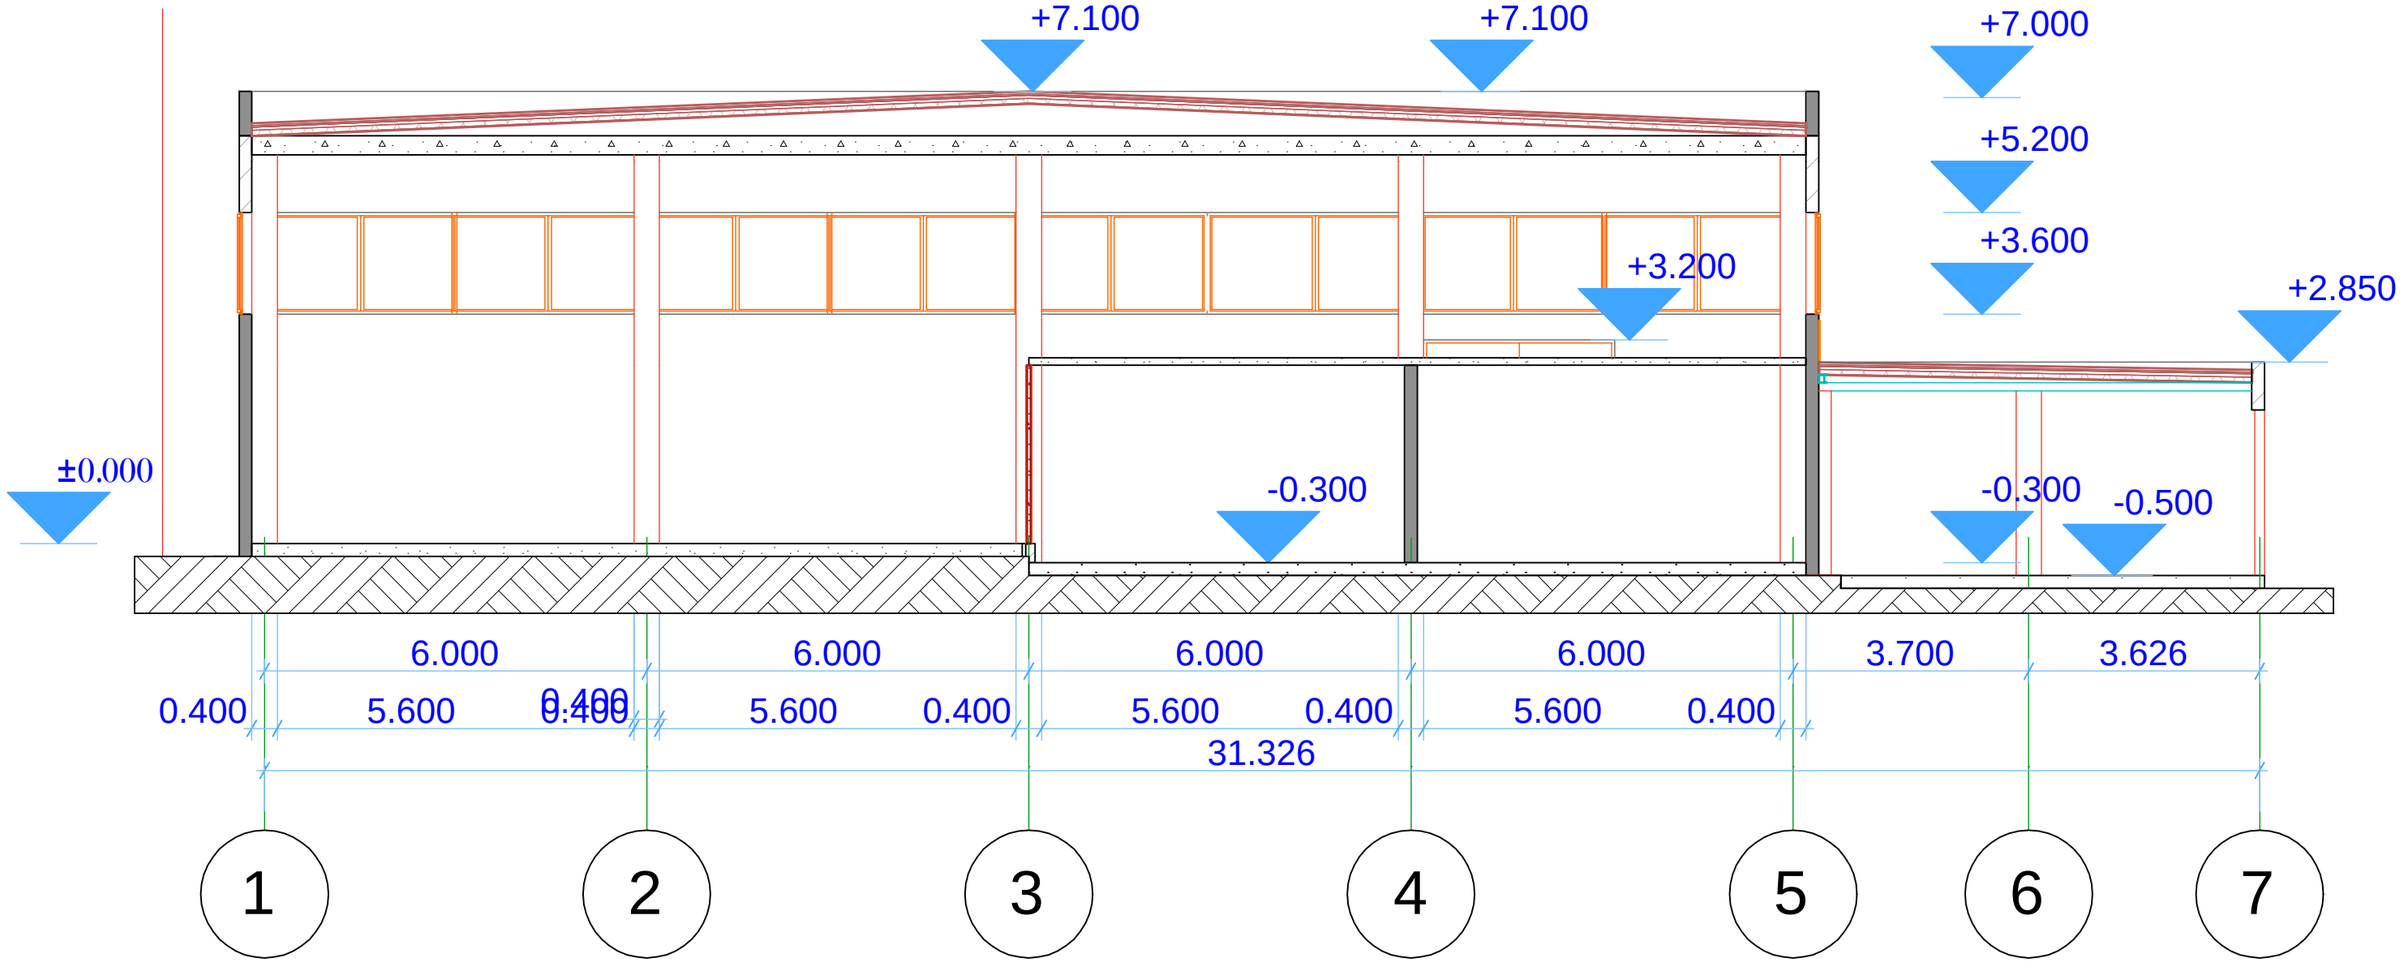

საწყობი, სახელოსნო, ავტომაღაზია, კაფეტერია. ქ. თბილისი, კაიროს ქ. 4							
სტუდ. დირექ	ა.ჩხიკვაძე	ხელმოწერა	ჭრილი 1-7 ღერძებში				
მთ. არქ.	ა.ჩხიკვაძე						
დაამუშავა	მ.ბექთიშაშვილი		სტადია	ფურც.	ფურც.	მასშტ.	
დამკვეთი	ბ. ხასია		მ.დ.			1:100	

დადუ

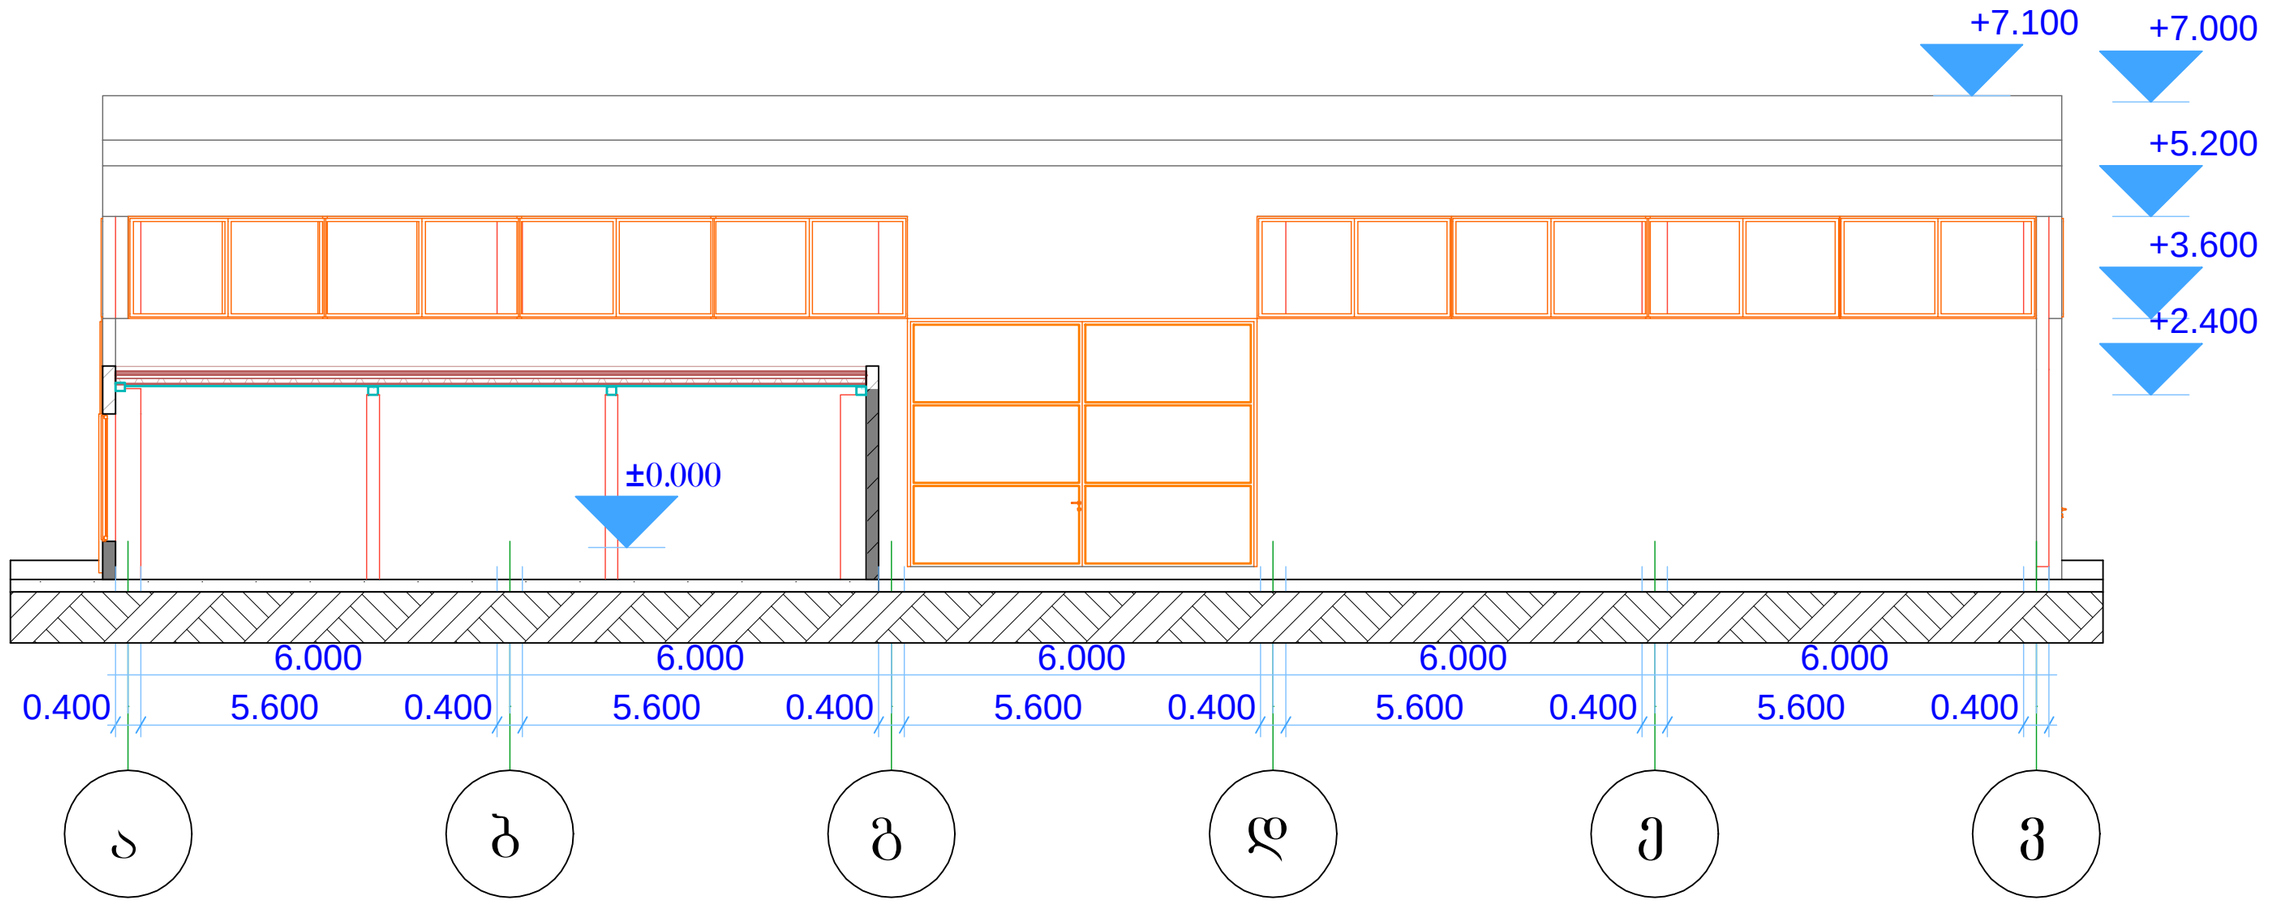

საწყობი, სახელოსნო, ავტომაღაზია, კაფეტერია. ქ. თბილისი, კაიროს ქ. 4						
სტუდ. დირექ	ა.ჩხიკვაძე	ხელმოწერა	ჭრილი ა-ვ დერძებში			
მთ. არქ.	ა.ჩხიკვაძე					
დაამუშავა	მ.ბექთუშაშვილი		სტადია	ფურც.	ფურც.	მას'შტ.
დამკვეთი	ბ. ხასია		მ.დ.			1:100

დადუ

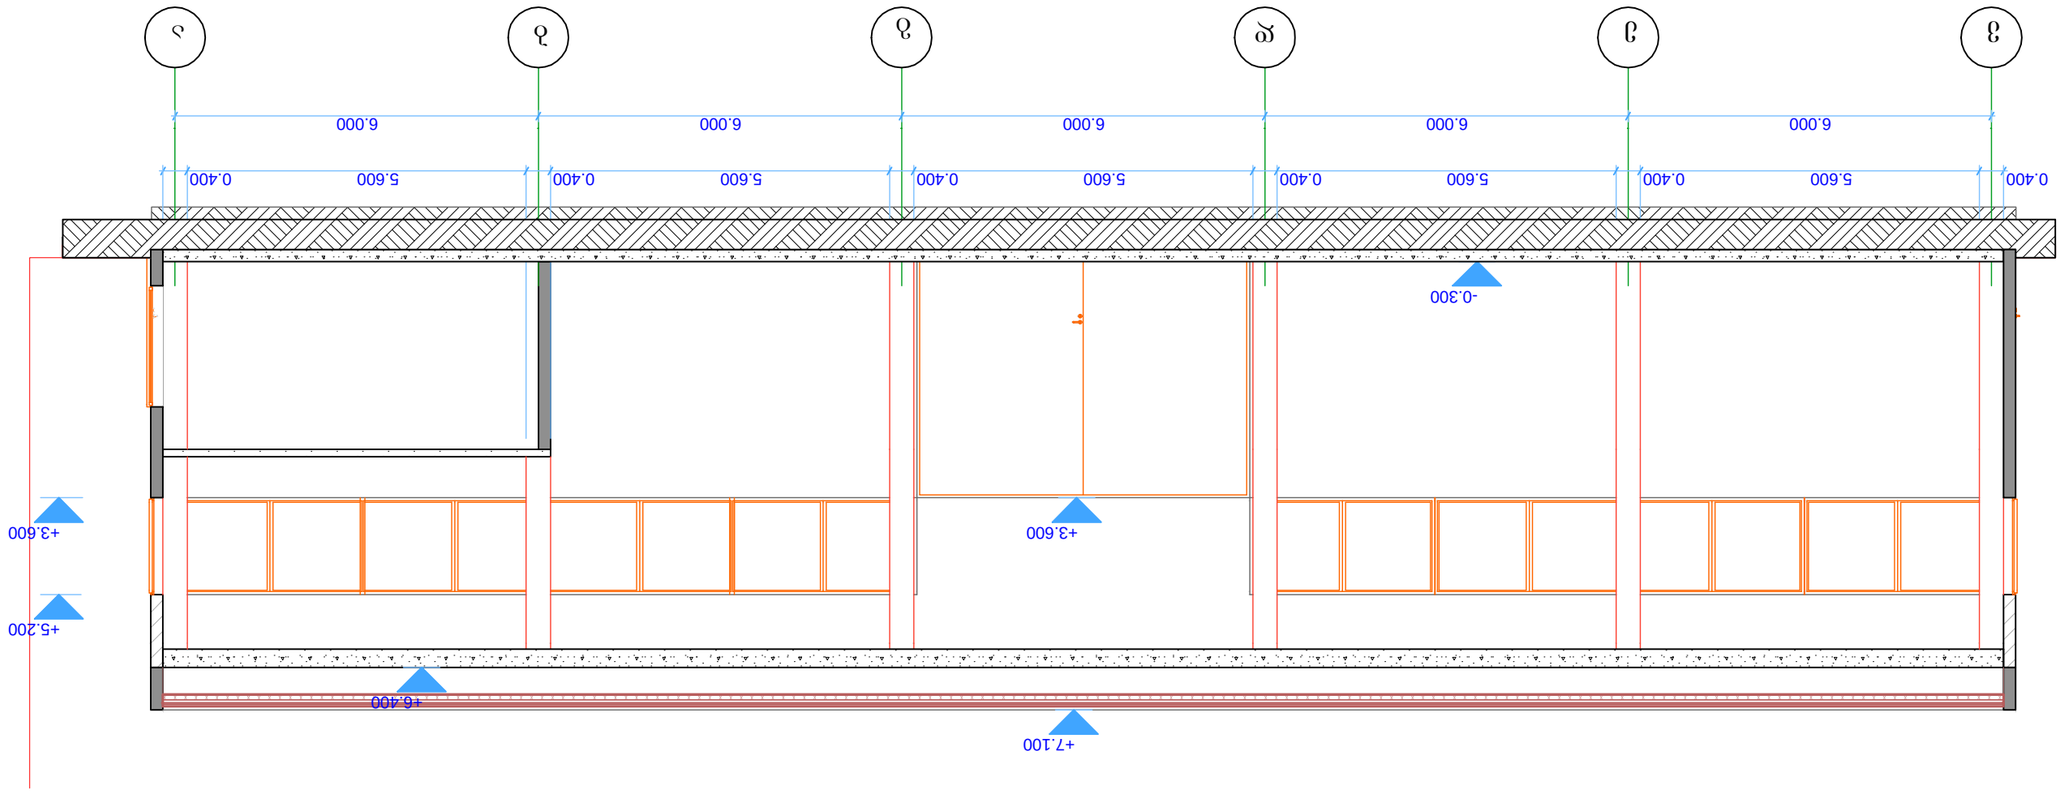

٦٠٠	٦٠٠	٦٠٠	٦٠٠	٦٠٠	٦٠٠	٦٠٠