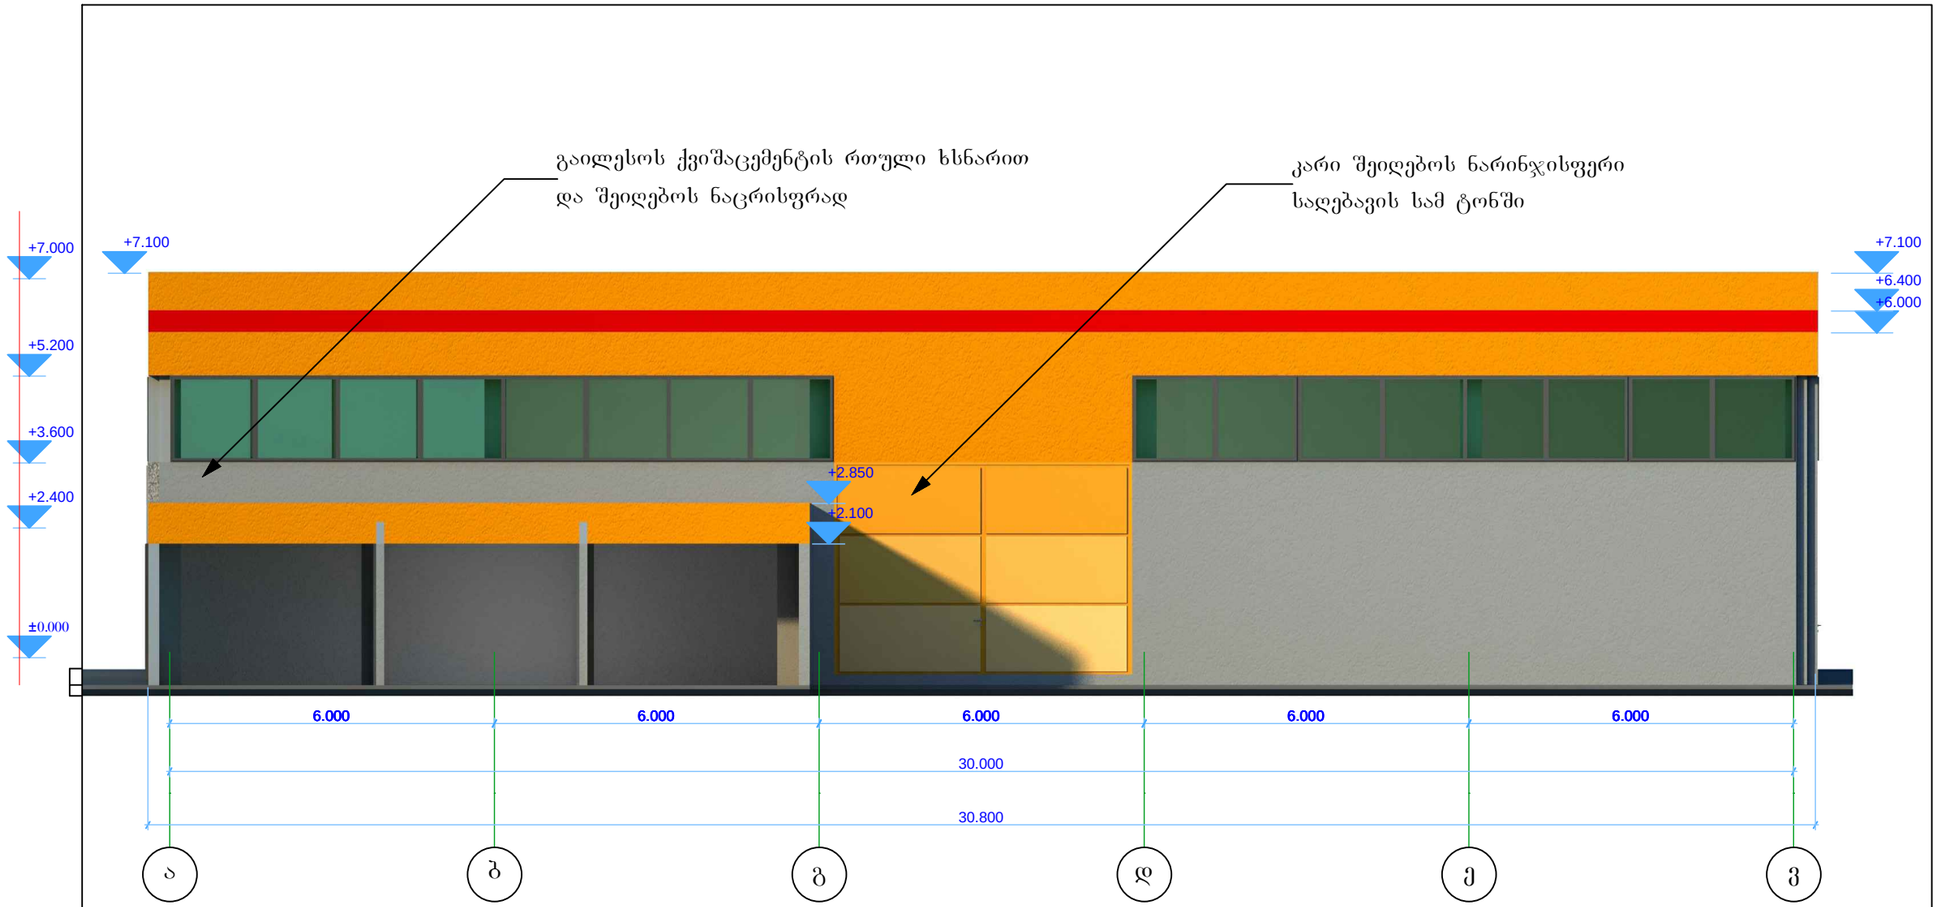
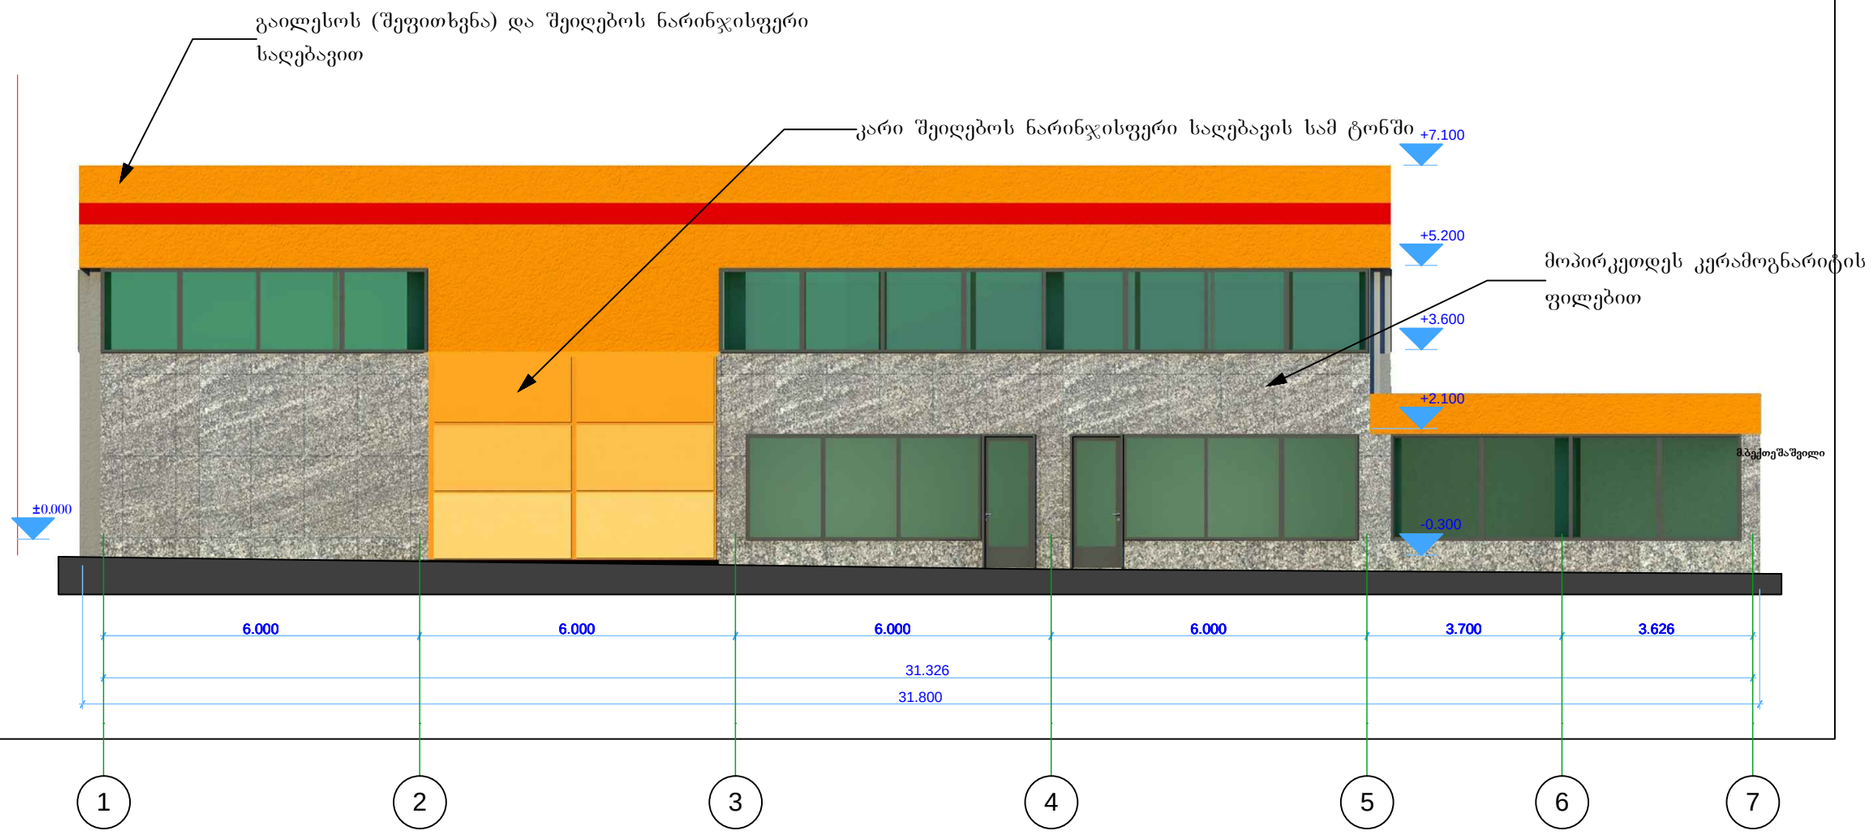
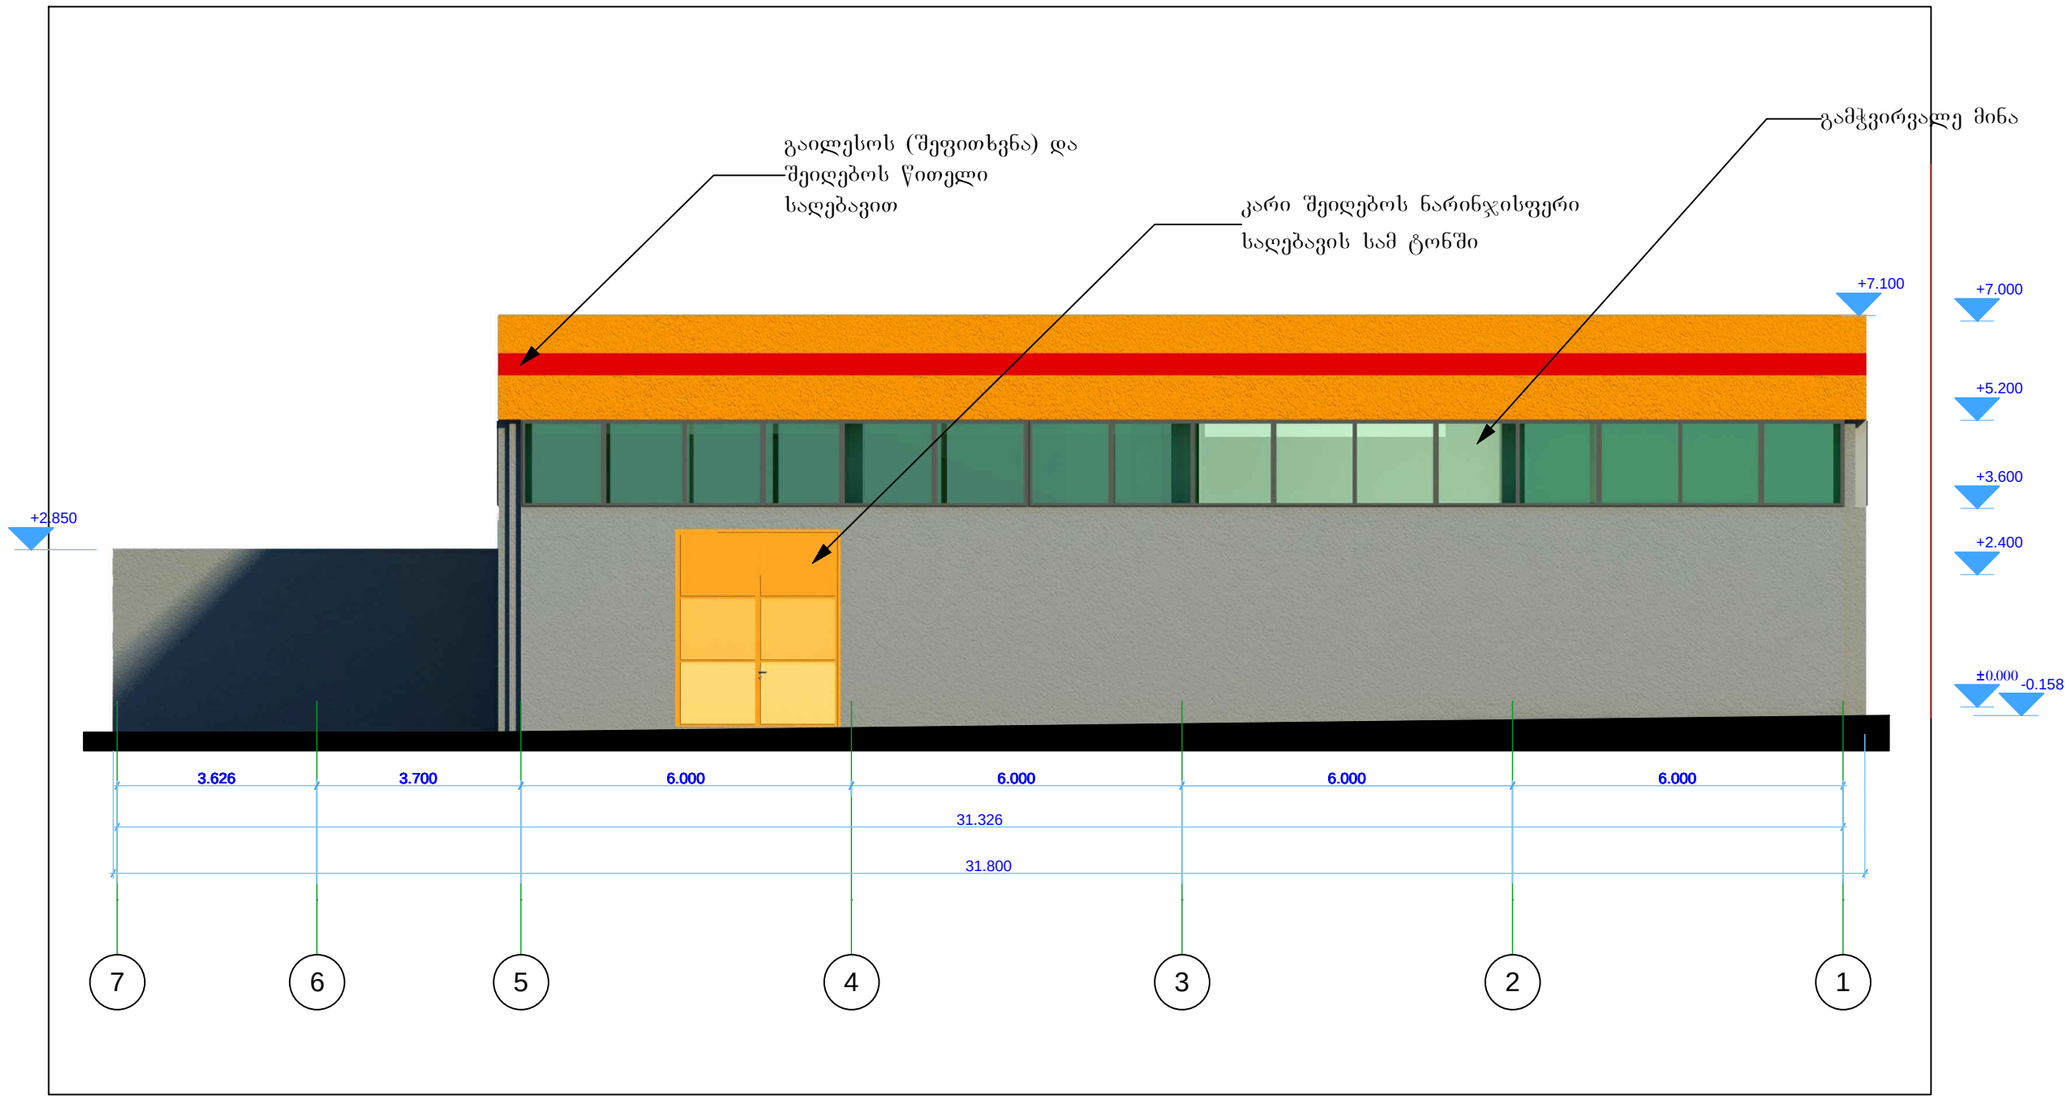


საწყობი, სახელოსნო, ავტომაღაზია, კაფეტერია. ქ. თბილისი, კაიროს ქ. 4							
სტუდ. დირექ	ა.ჩხიკვაძე	ხელმოწერა	ფასადი ა-ვ დერძებს შორის				
მთ. არქ.	ა.ჩხიკვაძე						
დაამუშავა	მ.ბექოეშაშვილი		სტადია	ფურც.	ფურც.	მას'შტ.	
დამკვეთი	ბ. ხასია		მ.დ.			1:100	

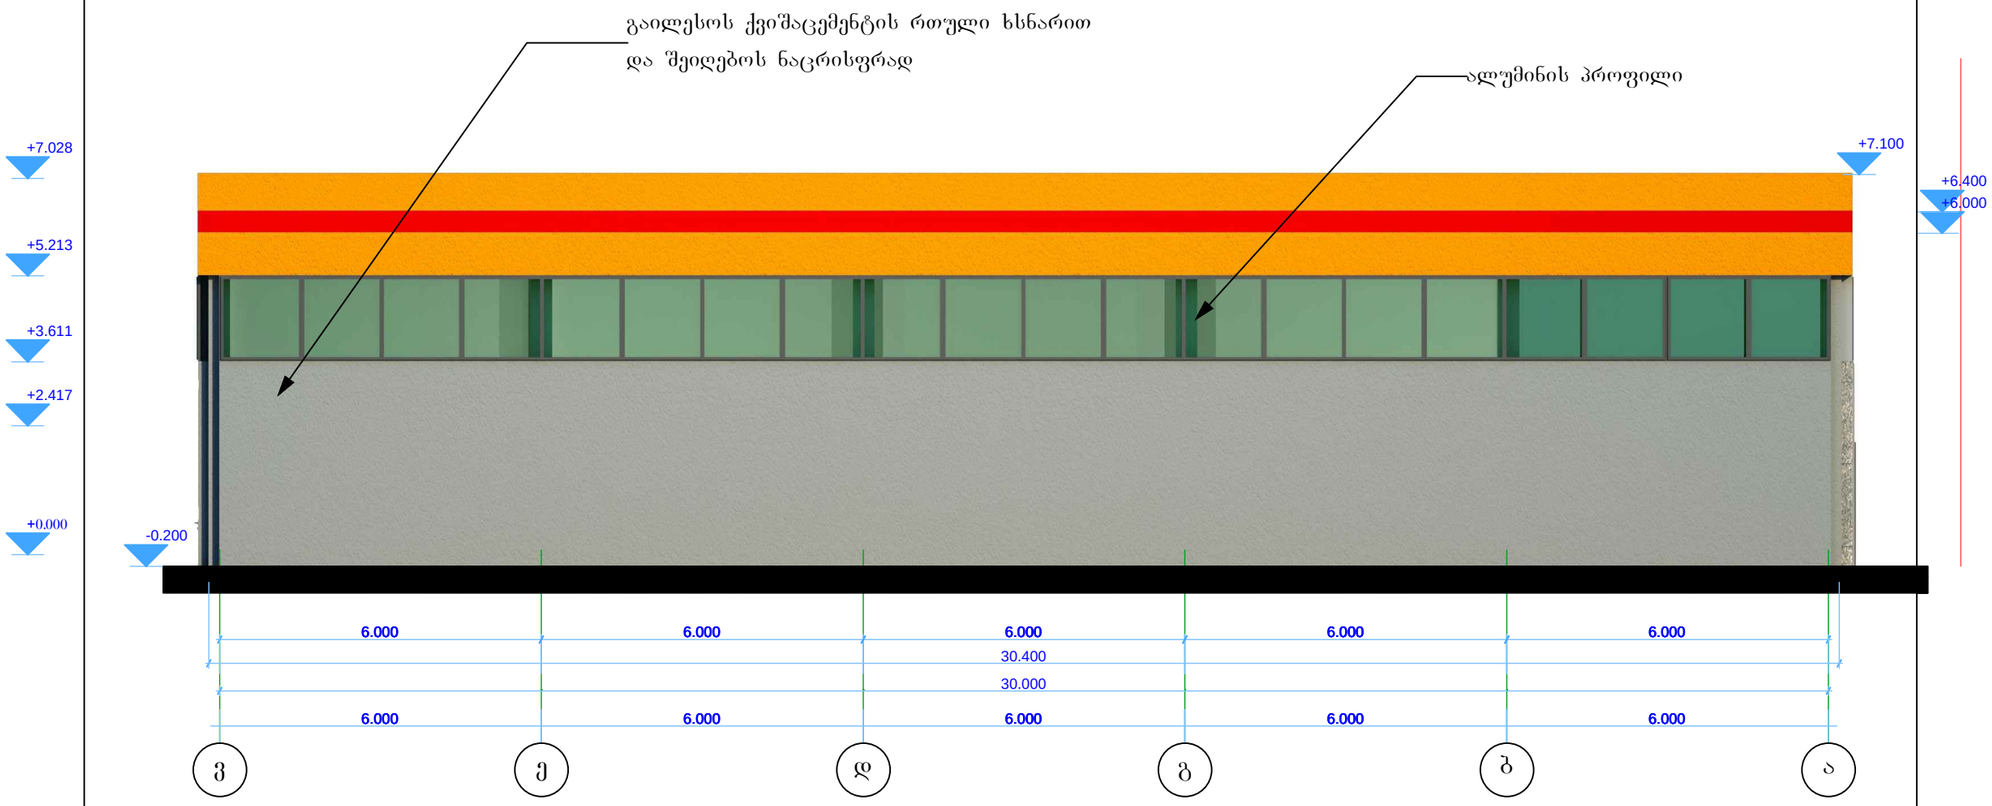


საწყობი, სახელოსნო, ავტომადაზია, კაფეტერია. ქ. თბილისი, კაიროს ქ. 4							
სტუდ. დირექ	ა.ჩხიკვაძე	ხელმოწერა	ფასადი 1-7 ღერძებს შორის				
მთ. არქ.	ა.ჩხიკვაძე						
დაამუშავა				სტადია	ფურც.	ფურც.	მასშტ.
დამკვეთი	ბ. ხასია			მ.დ.			1:100

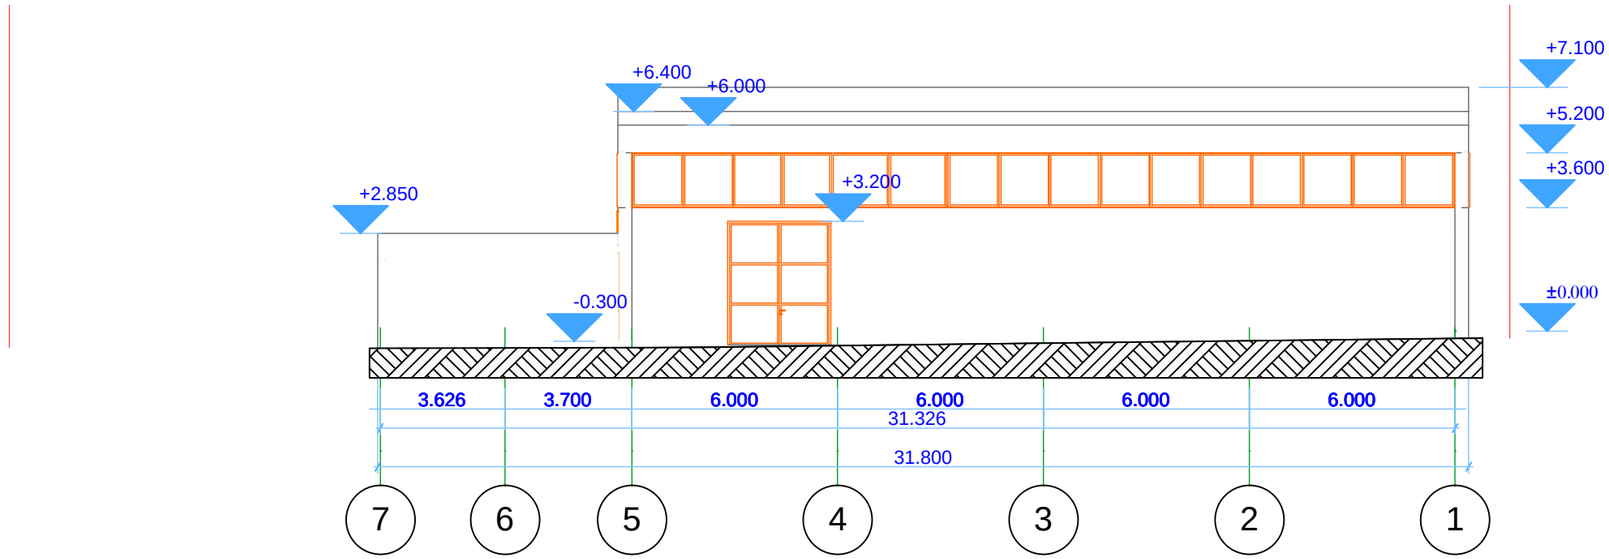


საწყობი, სახელოსნო, ავტომაღაზია, კაფეტერია.
ქ. თბილისი, კაიროს ქ. 4

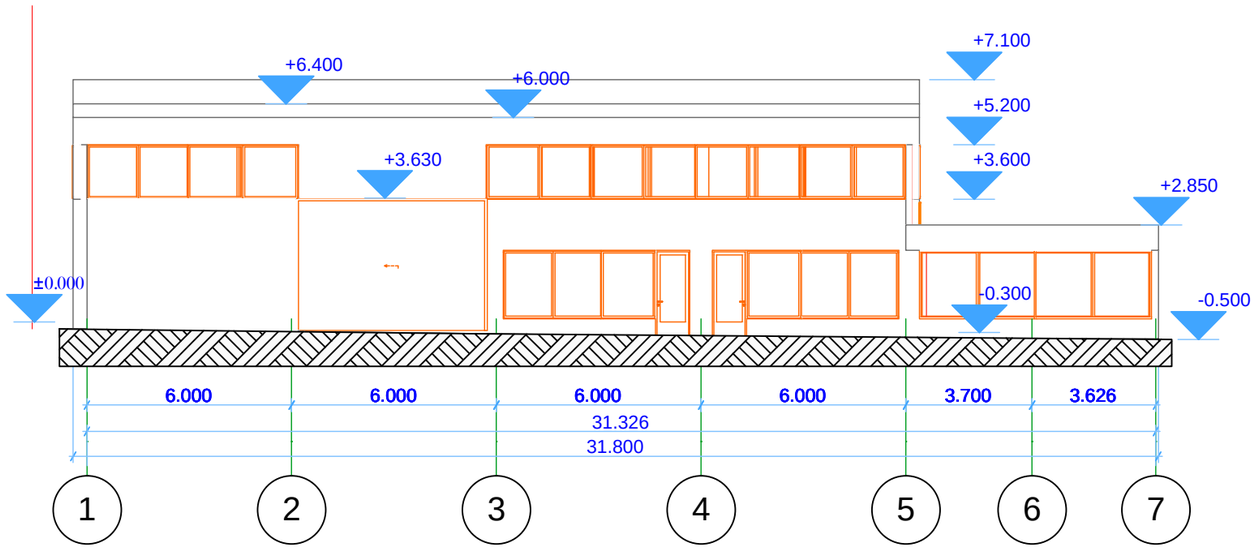
სტუდ. დირექ	ა.ჩხიკვაძე	ხელმოწერა	ფასადი 7-1 დერძებს შორის				
მთ. არქ.	ა.ჩხიკვაძე						
დაამუშავა	მ.ბექჭოშაშვილი		სტადია	ფურც.	ფურც.	მასშტ.	
დამკვეთი	ბ. ხახია		მ.დ.			1:100	



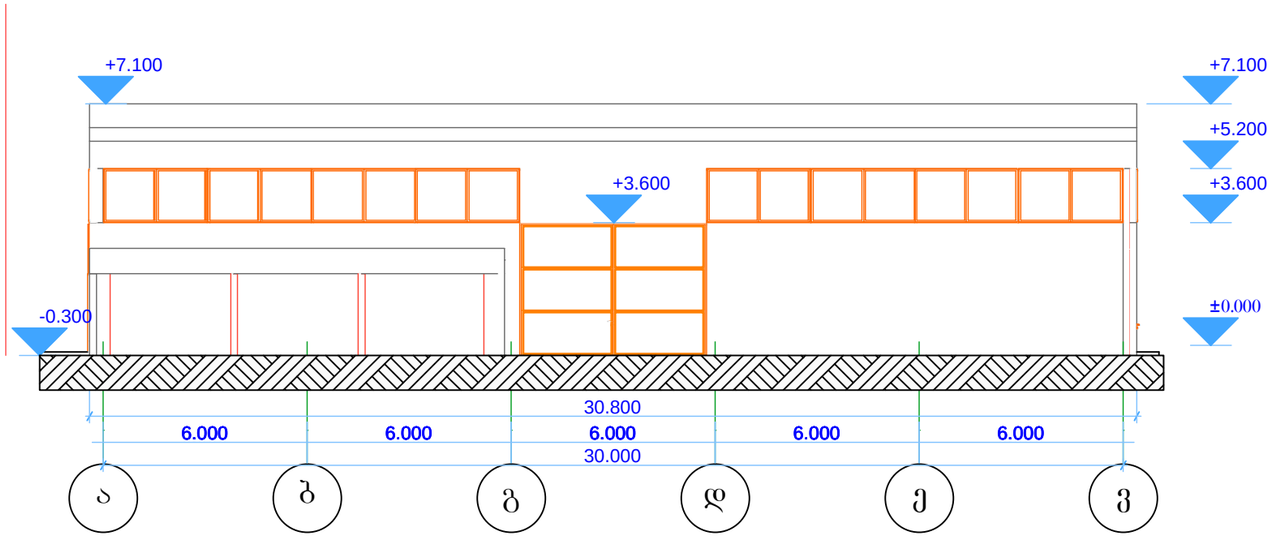
საწყობი, სახელოსნო, ავტომაღაზია, კაფეტერია. ქ. თბილისი, კაიროს ქ. 4						
სტუდ. დირექ	ა.ჩხიკვაძე	ხელმოწერა	ფასადი ვ-ა ღერძებს შორის			
მთ. არქ.	ა.ჩხიკვაძე					
დაამუშავა	მ.ბეჭდოშვილი		სტადია	ფურც.	ფურც.	მასშტ.
დამკვეთი	ბ. ხასია		მ.დ.			1:100



საწყობი, სახელოსნო, ავტომაღაზია, კაფეტერია. ქ. თბილისი, კაიროს ქ. 4							
სტუდ. დირექტ	ა.ჩხიკვაძე	ხელმოწერა	ფასადი 7-1 ღერძებს შორის				
მთ. არქ.	ა.ჩხიკვაძე						
დაამუშავა	მ.ბეკოშვილი		სტადია	ფურც.	ფურც.	მასშტ.	
დამკვეთი	ბ. ხასია		მ.დ.			1:100	

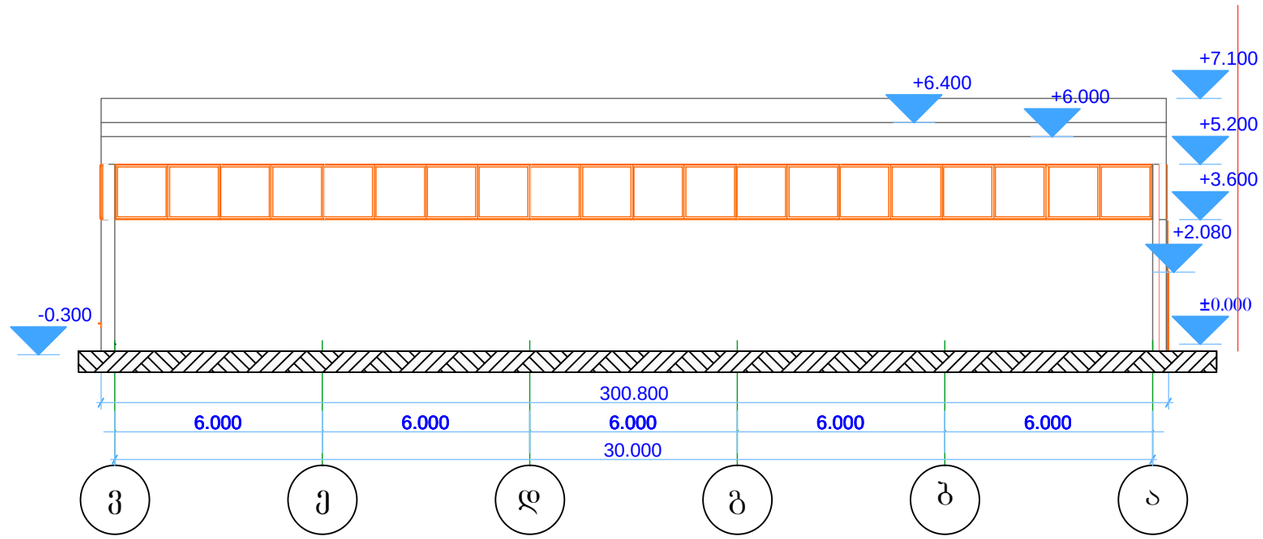


საწყობი, სახელოსნო, ავტომაღაზია, კაფეტერია. ქ. თბილისი, კაიროს ქ. 4							
სტუდ. დირექ	ა.ჩხიკვაძე	ხელმოწერა	ფასადი 1-7 ღერძებს შორის				
მთ. არქ.	ა.ჩხიკვაძე						
დაამუშავა	მ.ბეჭოშაშვილი		სტადია	ფურც.	ფურც.	მასშტ.	
დამკვეთი	ბ. ხასია		მ.დ.			1:100	

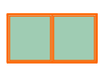
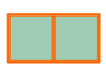
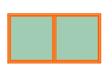
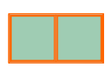
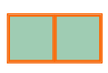
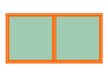


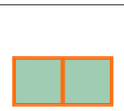
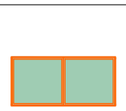
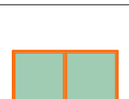
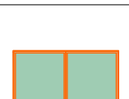
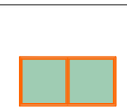
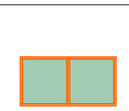
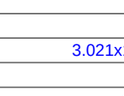
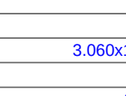
საწყობი, სახელოსნო, ავტომადაზია, კაფეტერია.
ქ. თბილისი, კაიროს ქ. 4

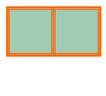
სტუდ. დირექ	ა.ჩხიკვაძე	ხელმოწერა	ფასადი ა-ვ ღერძებს შორის				
მთ. არქ.	ა.ჩხიკვაძე						
დაამუშავა	მ.ბექთოშაშვილი		სტადია	ფურც.	ფურც.	მასშტ.	
დამკვეთი	ბ. ხახია		მ.დ.			1:100	



საწყობი, სახელოსნო, ავტომაღაზია, კაფეტერია. ქ. თბილისი, კაიროს ქ. 4							
სტუდ. დირექ	ა.ჩხიკვაძე	ხელმოწერა	ფასადი ვ-ა ღერძებს შორის				
მთ. არქ.	ა.ჩხიკვაძე						
დაამუშავა	მ.ბექთაშვილი		სტადია	ფურც.	ფურც.	მასშტ.	
დამკვეთი	ბ. ხასია		მ.დ.			1:100	

Window List							
W1 Tilt-Turn 15	W1 Tilt-Turn 15	W2 Tilt-Turn 15	W2 Tilt-Turn 15	W2 Tilt-Turn 15	W2 Tilt-Turn 15	W2 Tilt-Turn 15	W2 Tilt-Turn 15
1	1	1	1	1	1	1	1
004	005						
1.611x2.000	1.611x2.000	2.920x1.600	3.001x1.600	3.019x1.600	3.087x1.600	3.091x1.600	3.123x1.600
L	R	L	L	L	L	L	L
0.600	0.600	0.000	0.000	0.000	0.000	0.000	0.000
2.600	2.600	1.600	1.600	1.600	1.600	1.600	1.600
							
							

Window List							
W2 Tilt-Turn 15	W2 Tilt-Turn 15	W2 Tilt-Turn 15	W2 Tilt-Turn 15	W2 Tilt-Turn 15	W2 Tilt-Turn 15	W2 Tilt-Turn 15	W2 Tilt-Turn 15
1	1	1	1	1	1	3	4
				004	005		
3.255x1.600	3.400x1.600	3.437x2.000	3.438x2.000	2.931x2.000	2.931x2.000	3.132x1.600	3.127x1.600
L	L	R	R	L	R	L	L
0.000	0.000	0.600	0.600	0.600	0.600	0.000	0.000
1.600	1.600	2.600	2.600	2.600	2.600	1.600	1.600
							
							

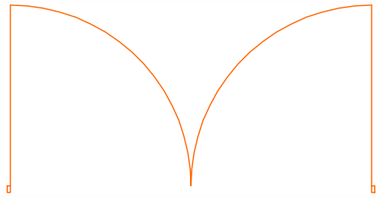
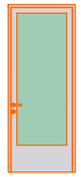
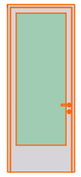
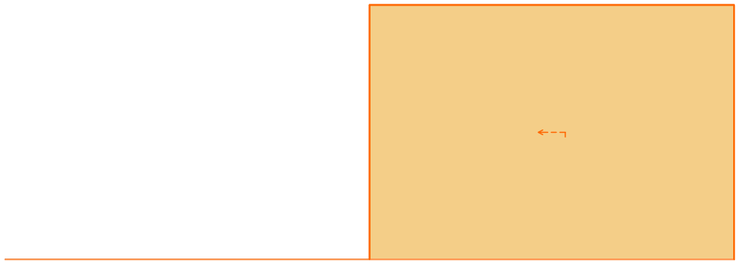
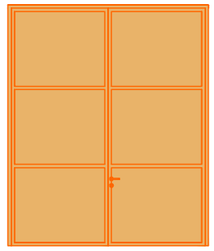
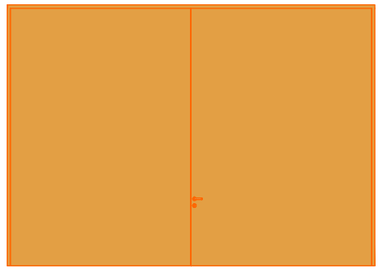
Window List	
W2 Tilt-Turn 15	W2 Tilt-Turn 15
5	12
3.021x1.600	3.060x1.600
L	L
0.000	0.000
1.600	1.600
	
	

Window List

საწყობი, სახელოსნო, ავტომაღაზია, კაფეტერია.
ქ. თბილისი, კაიროს ქ. 4

სტუდ. დირექ	ა.ჩხიკვაძე	ხელმოწერა	ფანჯრების სპეციფიკაცია			
მთ. არქ.	ა.ჩხიკვაძე					
დაამუშავა	მ.ბეჭდოშაშვილი		სტადია	ფურც.	ფურც.	მასშტ.
დამკვეთი	ბ. ხასია		მ.დ			1:100

დადუ

Door List					
Door Name	D1 15	D1 15	D1 Sliding Ext 15	D2 Garage 15	D2 Garage 15
Quantity	1	1	1	1	1
Zone Number	004	005			
W x H Size	1.000x2.500	1.000x2.500	5.450x3.800	3.000x3.600	5.500x3.900
Orientation	L	R	L	R	L
Door sill height	0.100	0.100	0.250	0.100	0.200
Door head height	2.600	2.600	4.050	3.700	4.100
2D Symbol					
3D Back View					

Door List 1:0.92

საწყობი, სახელოსნო, ავტომაღაზია, კაფეტერია. ქ. თბილისი, კაიროს ქ. 4							
სტუდ. დირექ	ა.ჩხიკვაძე	ხელმოწერა	კარების სპეციფიკაცია				
მთ. არქ.	ა.ჩხიკვაძე						
დაამუშავა	მ.ბეჭდოშაშვილი		სტადია	ფურც.	ფურც.	მასშტ.	
დამკვეთი	ბ. ხასია		მ.დ.			1:100	