2.40

-3.20

±0.00

+3.30

+6.60

+9.90

+13.20

+16.50

+19.80

+23.10

+26.40

+29.70

+32.10

+33.20

+29.70

+32.10

-3.00

+29.70

+32.10

±0.00

+1.65

+4.95

+8.25

+11.55

+14.85

+18.15

+21.45

+24.75

+28.32

3.30 3.30 3.30 3.30 3.30 3.30 3.30 3.30 3.30

0.75 2.10

10.80 18.81 4.50

-3.00

±0.00

+3.30

+6.60

+9.90

+13.20

+16.50

+19.80

+23.10

+26.40

+33.20

3.25 2.10 1.20

2.55

1.92

1.80 2.20
3.50

ჭრილი 1-1 მ 1:150

ჭრილი 1-1

adress:

"Arc creation" L.t.d.

a-14 a-19

#33, საბურტალო სტ., თბილისი, Georgia

ტელ/ფახ: (995 32) 384152

ლ. ხუხაშვილი

ფარ-ნ

m-n

f-n

k-n

n

ნახაზზე ზომები მოცემულია მეტრებში.

საკადასტრო საზღვარი

ტექნიკურ-ეკონომიკური მაჩვენებლები:

E_mail: <levan.khukhashvili@gmail.com>

თბილისი, საბურთალოს ქ.#33,

ტელ/ფაქსი: (99532)384152

მთ.არქიტექტორი

თარიღი

ხელმოწერა

ტიხარი

კოლონა

მისამართი:

შ.პ.ს. "არქ ქრიატიონ"

ნახაზის ყველა ცვლილება მშენებლობისას

შეთანხმებული უნდა იყოს პროექტის ავტორთან.

დიაფრაგმა

ღერძის ხაზი

რიგელი

კედელი

მასშტაბი

დირექტორი

სტადია ფურცელი ფურცლები

თანამდებობა გვარი

პროექტის სახელწოდება

მისამართი

დამკვეთი

თარიღი

პროექტი

შენიშვნები:

1.

2.

ნახაზი:
პირობითი ნიშნები:
ფორმატი დაკვეთა #

1:100
A-3

ო. ხუხაშვილი
შპს "ჯიჯი და მეგობრები"

ქ.თბილისი, დელისის III ქ. (ნაკვ.#01/250)

მრავალბინიანი საცხოვრებელი სახლი

a

z

კარბოლუქსი

2.2 მ სიმაღლის ღობე

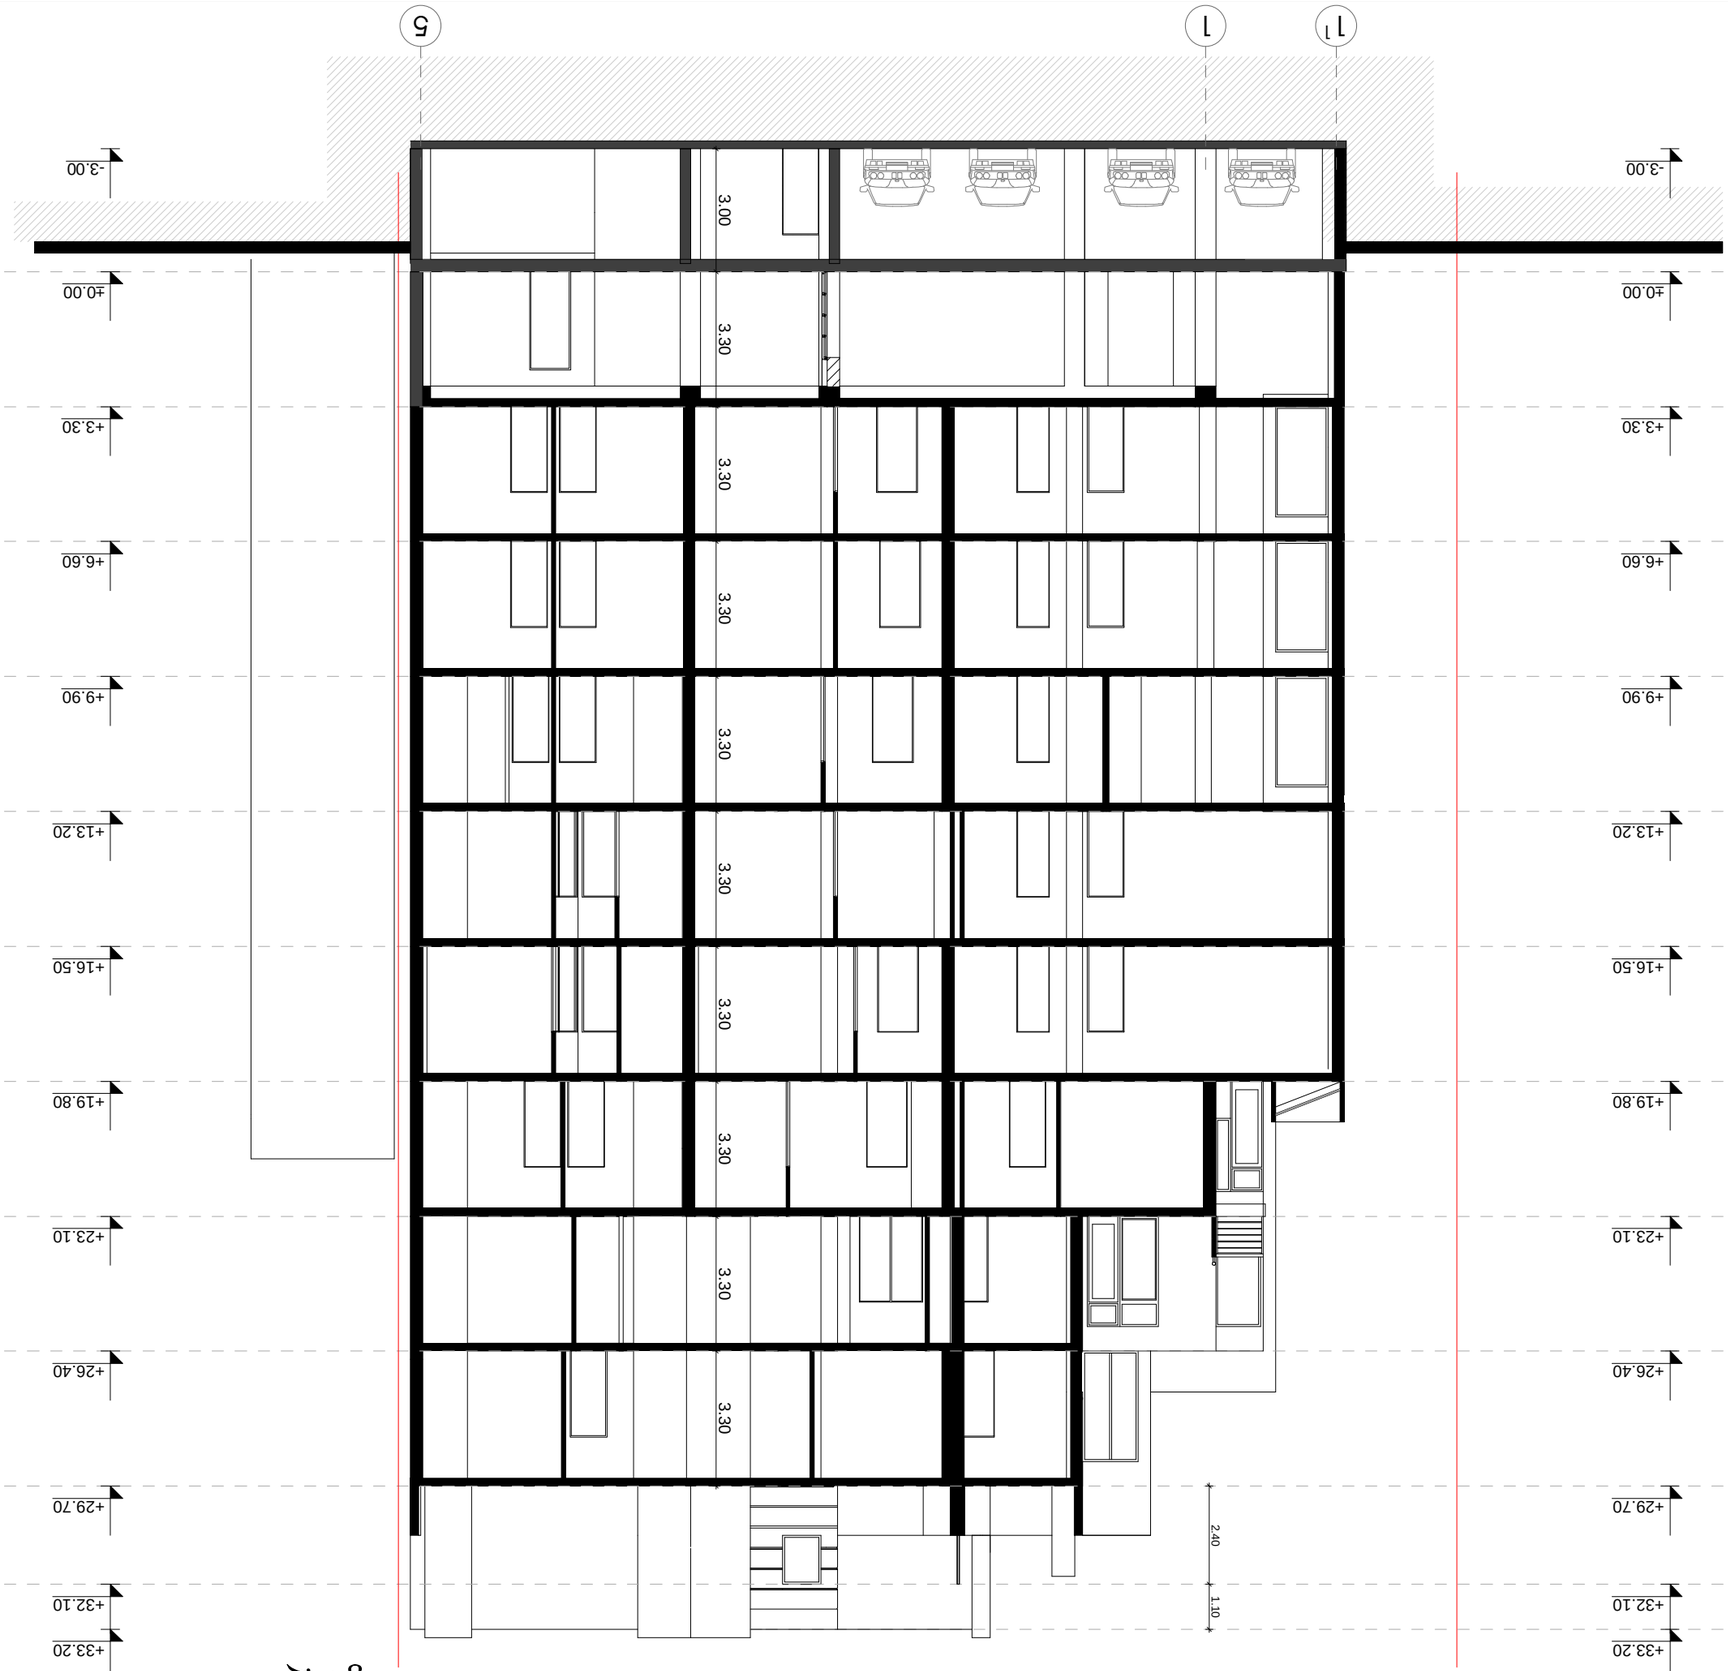

-3.00

±0.00

+3.30

+6.60

+9.90

+13.20

+16.50

+19.80

+23.10

+26.40

+29.70

+32.10

+33.20

-3.00

±0.00

+3.30

+6.60

+9.90

+13.20

+16.50

+19.80

+23.10

+26.40

+29.70

+32.10

+33.20

3.00 3.30 3.30 3.30 3.30 3.30 3.30 3.30 3.30 3.30

2.40 1.10

1 1 5 1

ჭრილი 2-2 მ 1:150

ჭრილი 2-2

adress:

"Arc creation" L.t.d.

a-15 a-19

#33, საბურტალო სტ., თბილისი, Georgia

ტელ/ფახ: (995 32) 384152

ლ. ხუხაშვილი

ფარ-ნ

m-n

f-n

k-n

n

ნახაზზე ზომები მოცემულია მეტრებში.

საკადასტრო საზღვარი

ტექნიკურ-ეკონომიკური მაჩვენებლები:

E_mail: <levan.khukhashvili@gmail.com>

თბილისი, საბურთალოს ქ.#33,

ტელ/ფაქსი: (99532)384152

მთ.არქიტექტორი

თარიღი

ხელმოწერა

ტიხარი

კოლონა

მისამართი:

შ.პ.ს. "არქ ქრიატიონ"

ნახაზის ყველა ცვლილება მშენებლობისას

შეთანხმებული უნდა იყოს პროექტის ავტორთან.

დიაფრაგმა

ღერძის ხაზი

რიგელი

კედელი

მასშტაბი

დირექტორი

სტადია ფურცელი ფურცლები

თანამდებობა გვარი

პროექტის სახელწოდება

მისამართი

დამკვეთი

თარიღი

პროექტი

შენიშვნები:

1.

2.

ნახაზი:
პირობითი ნიშნები:
ფორმატი დაკვეთა #

1:100
A-3

ო. ხუხაშვილი
შპს "ჯიჯი და მეგობრები"

ქ.თბილისი, დელისის III ქ. (ნაკვ.#01/250)

მრავალბინიანი საცხოვრებელი სახლი