

სიმაღლის საანგარიშო სქემა მ 1:150

ნახაზი –2

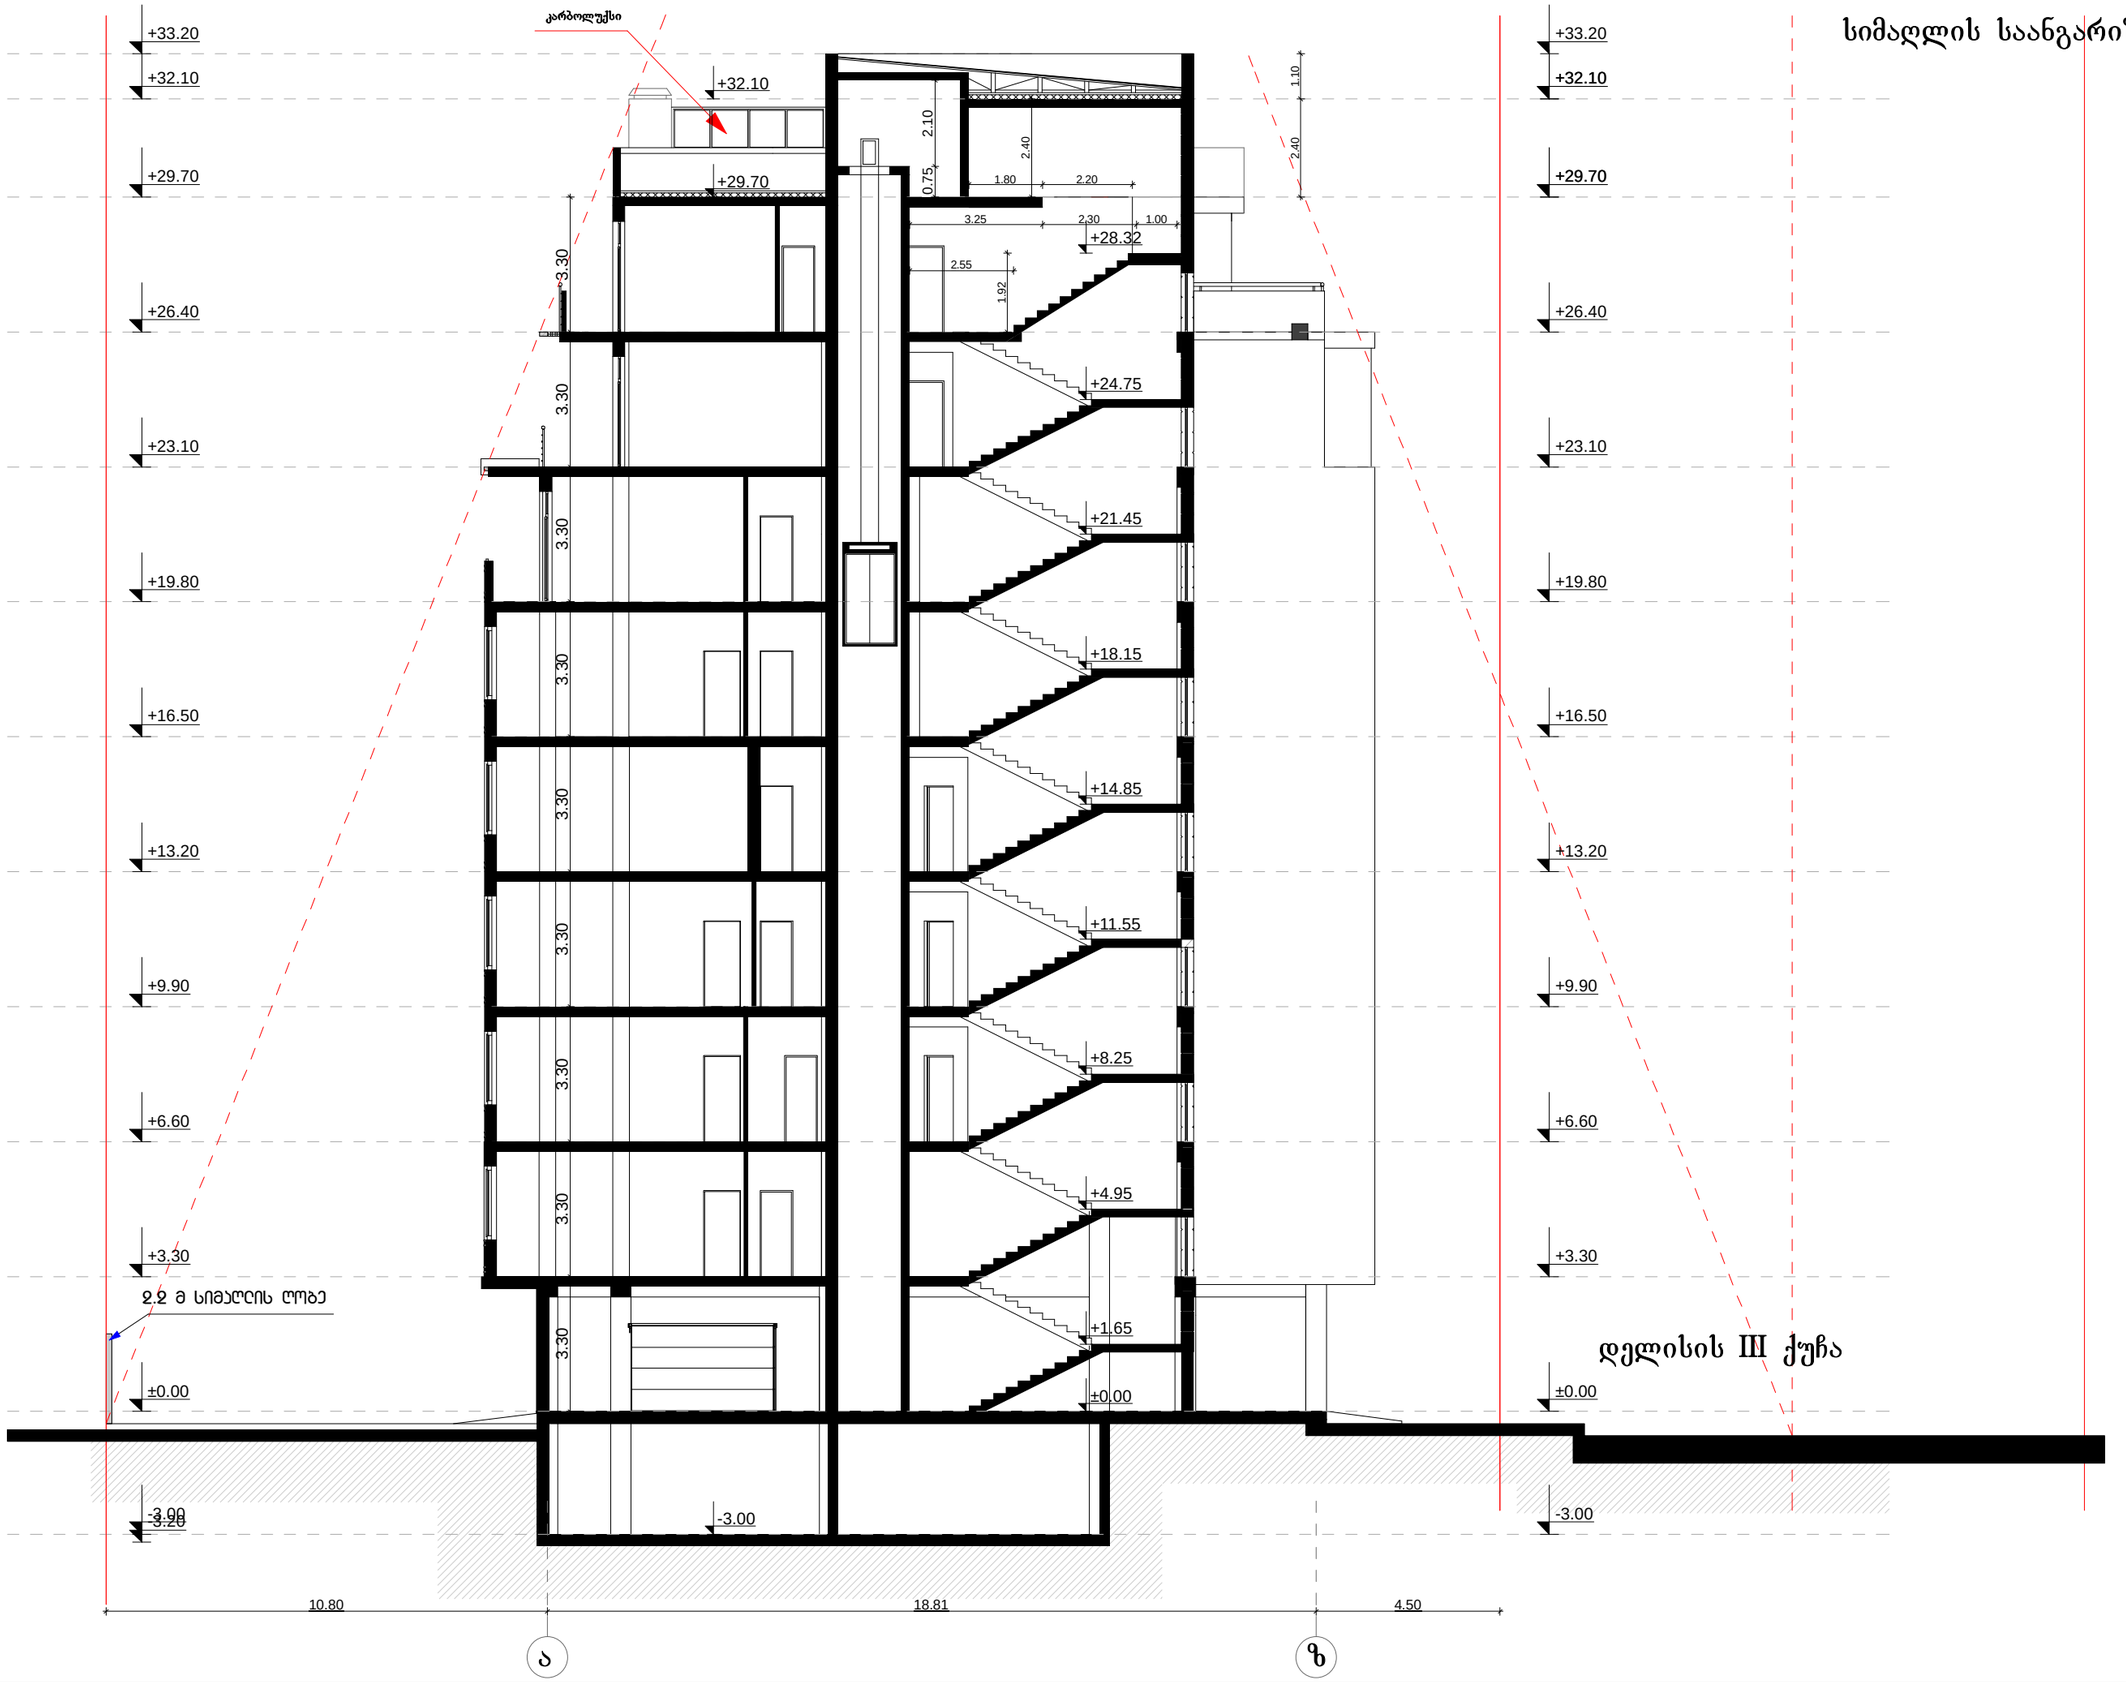

სიმაღლის საანგარიშო სქემა მ 1:500

ჭრილის აგების ხაზი

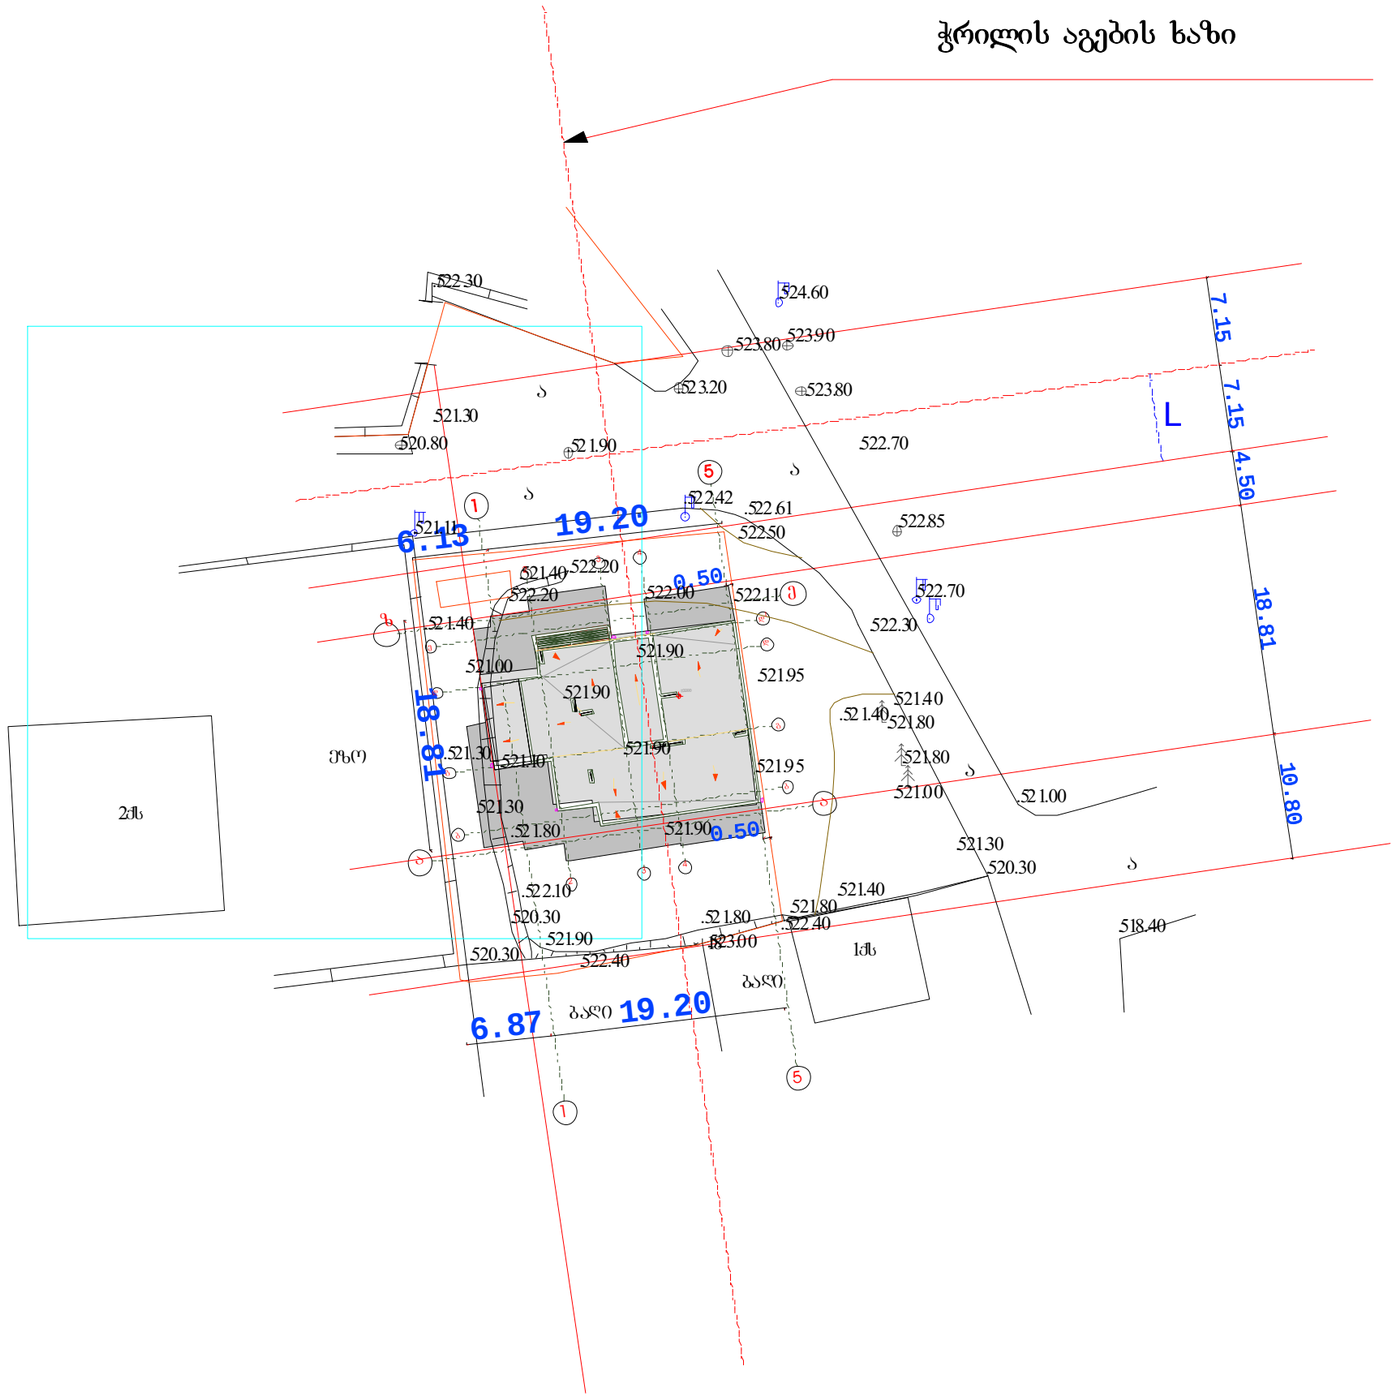

ფორმატი A-3	დაკვეთა #	

შენიშვნები:

1. ნახაზზე ზომები მოსაშენებელია მეტრებში.

2. ნახაზის ყველა ცვლილება მშენებლობისას შეთანხმებული უნდა იყოს პროექტის ავტორთან.

ტექნიკურ-ეკონომიკური მაჩვენებლები:

პროექტი

შპს "ჯიჯი და მებობახები"

მისამართი

ქ.თბილისი, დელისის III ქ. (ნაკვ.#01/250)

პროექტის სახელწოდება

მრავალბინიანი საცხოვრებელი სახლი

თანამდებობა	ბეჭდი	ხელმოწერა	თარიღი
მთავარკონსტრუქტორი	ო. ხუხაშვილი		
მთ.არქიტექტორი	ლ. ხუხაშვილი		

შ.პ.ს. "არკ ქრიეიშენი" "Arc creation" L.t.d.

მისამართი: adress:

თბილისი, საბურთალოს ქ.#33, #33, saburtalo st., Tbilisi, Georgia

ტელ/ფაქსი: (995 32) 38 41 52 tel/fax: (995 32) 38 41 52

E_mail: <levan.khukhashvili@gmail.com>

მასშტაბი	1:500	ნახაზის:
თარიღი		ბენებემ

სახელი	ფურცელი	ფურცლები
პროექტი	ა-1	ა-19