
# სართული 1 ნიშნულზე 0.00


საპროექტო

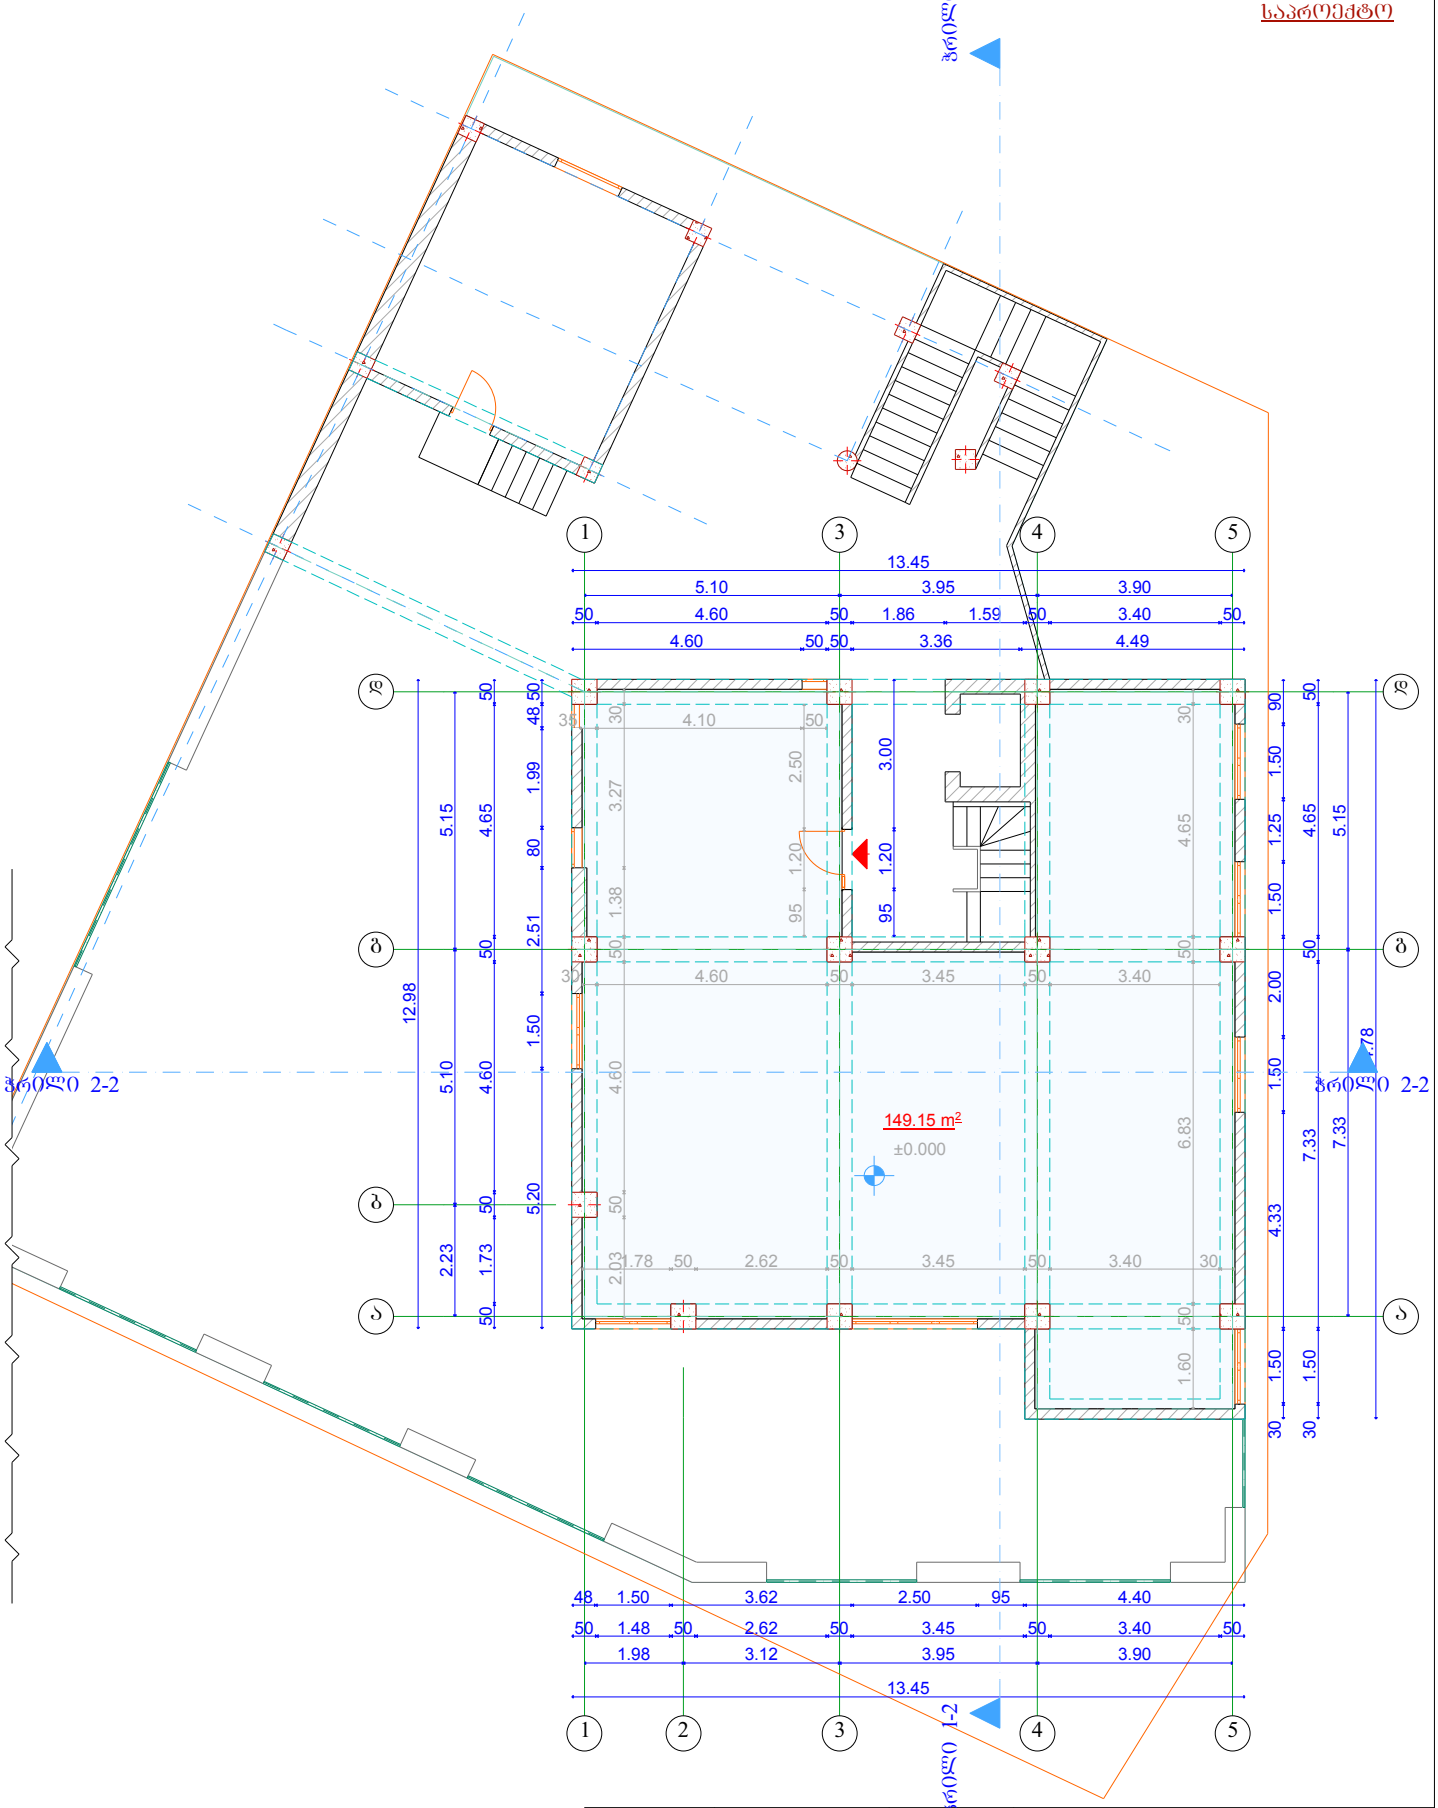


| | | | |
|---|---|---|---|
| თანამდებობა | გვარი | ხელმოწერა | შპს „ლილეო“ |
| დირექტორი | ა. ყურაშვილი | | ქ. თბილისი. ქუჩა ელგუჯა ამაშუკელი, №24 |
| შემსრულებელი | ბ. კალაძე | | მრავალბინიანი საცხოვრებელი სახლის რეკონსტრუქციის პროექტი — ISO-A3 landscape |
| დამკვეთი | ი. ბაბნიძე | | |
| თარიღი | 30.05.2014 | | I სართულის გეგმა ნიშნულზე 0.00 — მასშტაბი 1:100 |

სართული 1 ნიშნულზე 0.00

არსებული

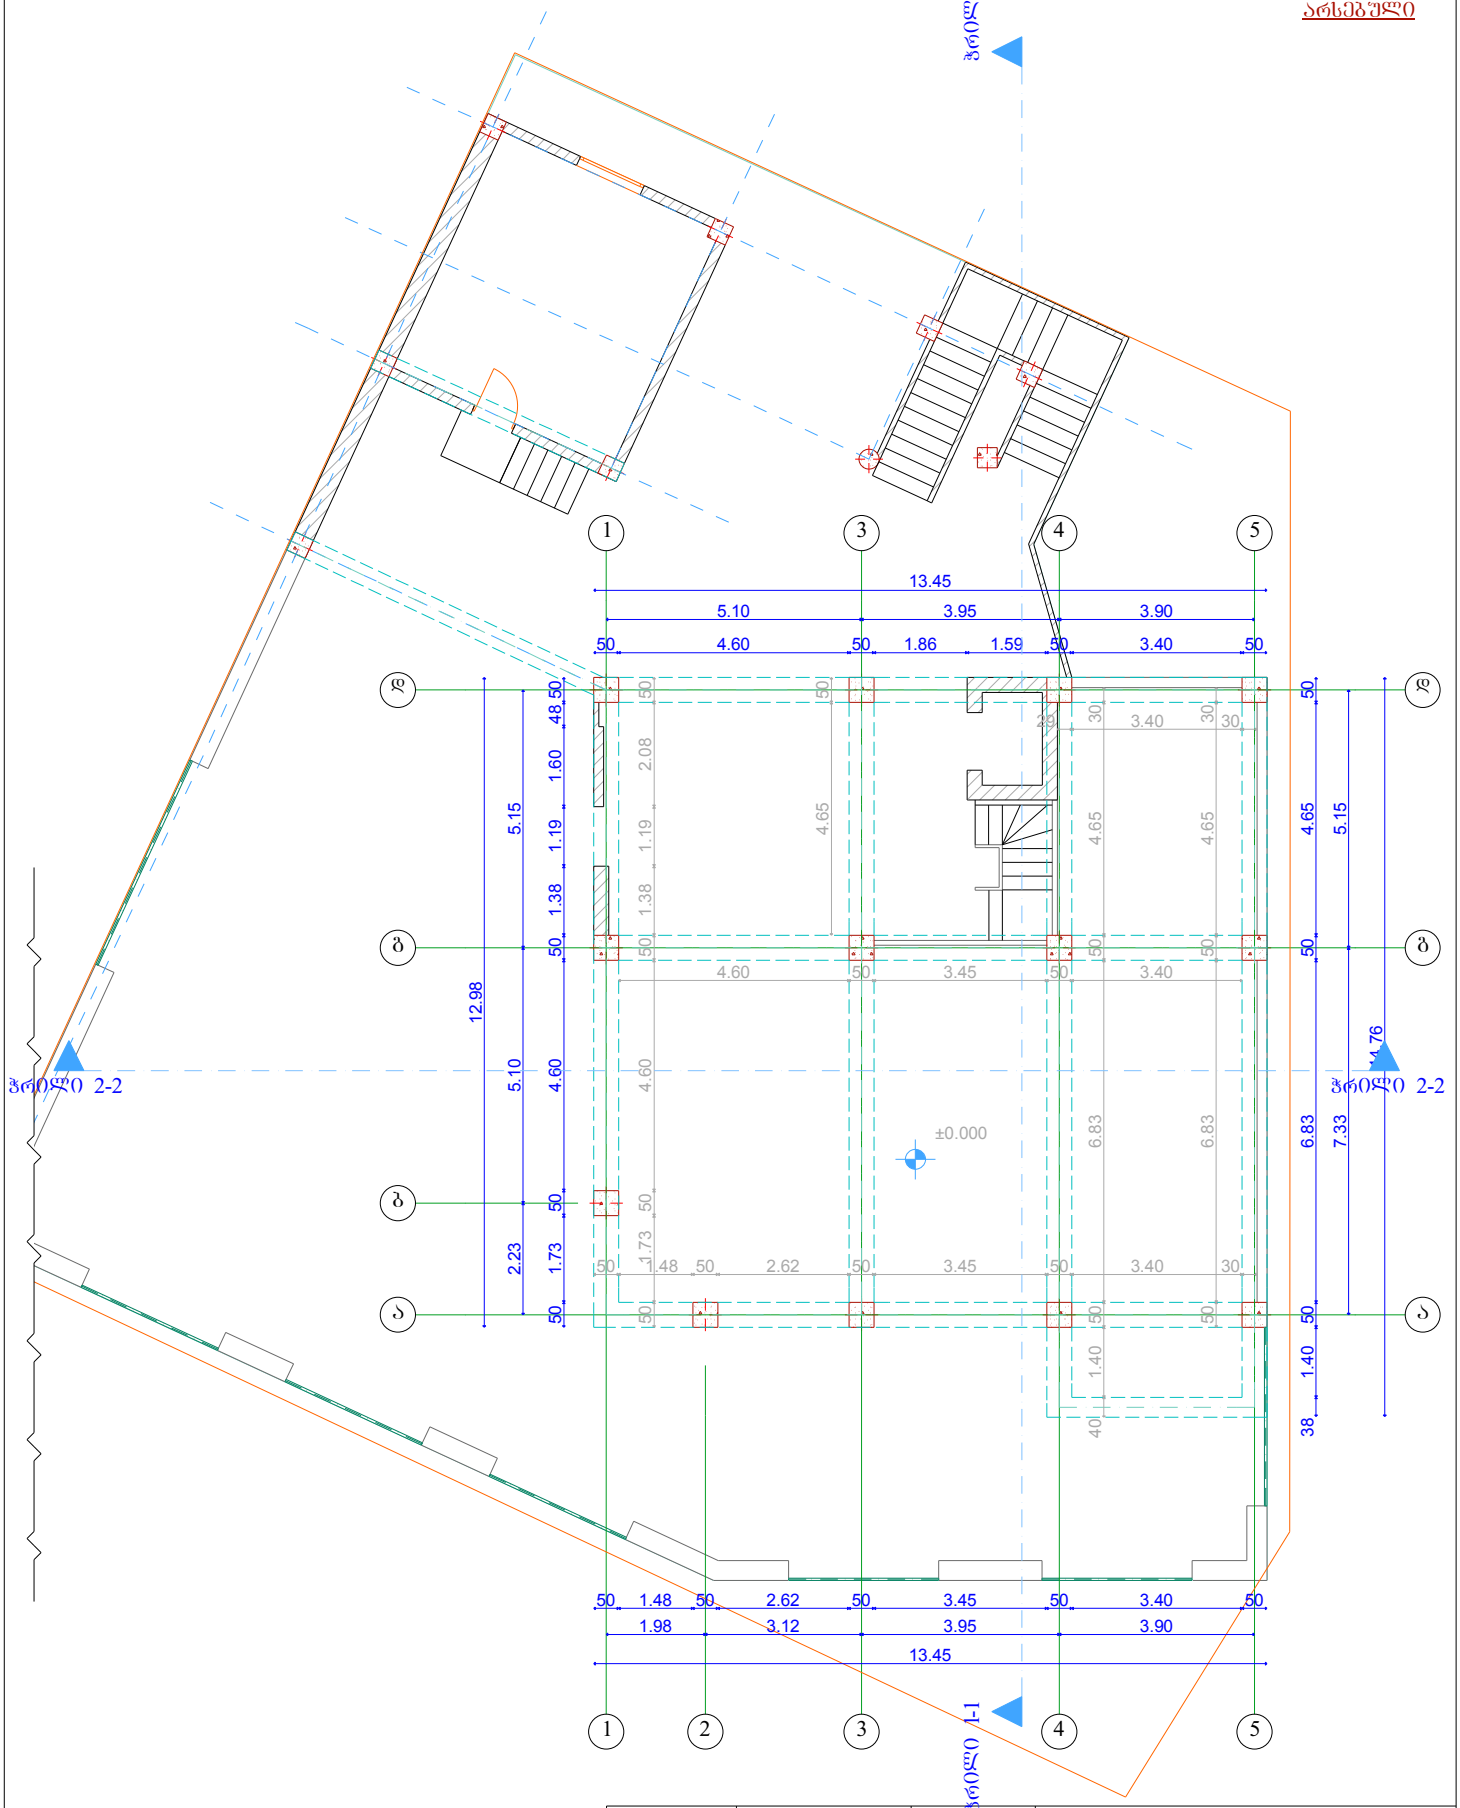


| თანამდებობა | გვარი | ხელმოწერა | შპს „ლილეო“ | |
|---|---|---|---|---|
| დირექტორი | ა. ჭურაშვილი | | ქ. თბილისი. ქუჩა ელგუჯა ამაშუკელი, №24 | |
| შემსრულებელი | გ. კალაძე | | მრავალბინიანი საცხოვრებელი სახლის რეკონსტრუქციის პროექტი | ISO-A3 landscape |
| დამკვეთი | ი. გაგნიძე | | | |
| თარიღი | 30.05.2014 | | I სართულის გეგმა ნიშნულზე 0.00 | მასშტაბი 1:100 |