

# ჭრილი 1-1
არსებული

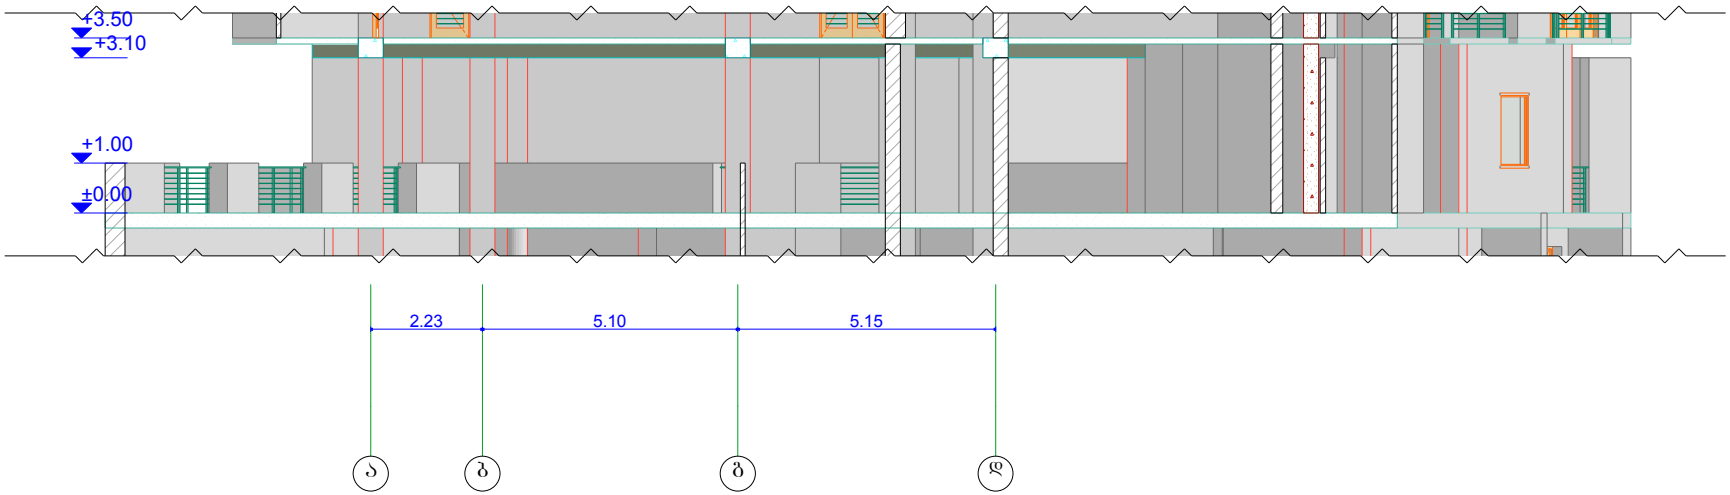



| თანამდებობა | გვარი | ხელმოწერა | შპს „ლილეო“ | |
|---|---|---|---|---|
| დირექტორი | ა. ჭურაშვილი | | ქ. თბილისი. ქუჩა ელგუჯა ამაშუკელი, №24 | |
| შემსრულებელი | ბ. კალაძე | | მრავალბინიანი საცხოვრებელი სახლის რეკონსტრუქციის პროექტი | ISO-A3 landscape |
| დამკვეთი | ი. ბაბნიძე | | | |
| თარიღი | 30.05.2014 | | ჭრილი 1-1 | მასშტაბი 1:100 |

# ჭრილი 1-1
საპროექტო

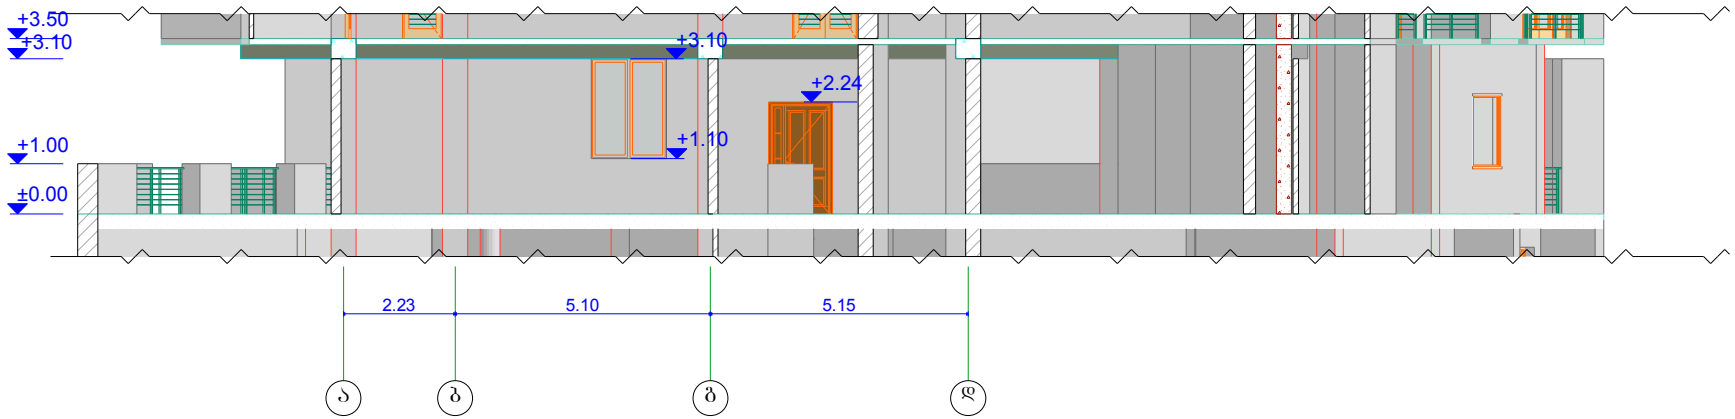


| თანამდებობა | გვარი | ხელმოწერა | შპს „ლილეო“ | |
|---|---|---|---|---|
| დირექტორი | ა. ჭურაშვილი | | ქ. თბილისი. ქუჩა ელგუჯა ამაშუკელი, №24 | |
| შემსრულებელი | ბ. კალაძე | | მრავალბინიანი საცხოვრებელი სახლის რეკონსტრუქციის პროექტი | ISO-A3 landscape |
| დამკვეთი | ი. ბაბნიძე | | | |
| თარიღი | 30.05.2014 | | ჭრილი 1-1 | მასშტაბი 1:100 |


# ჭრილი 2-2
არსებული

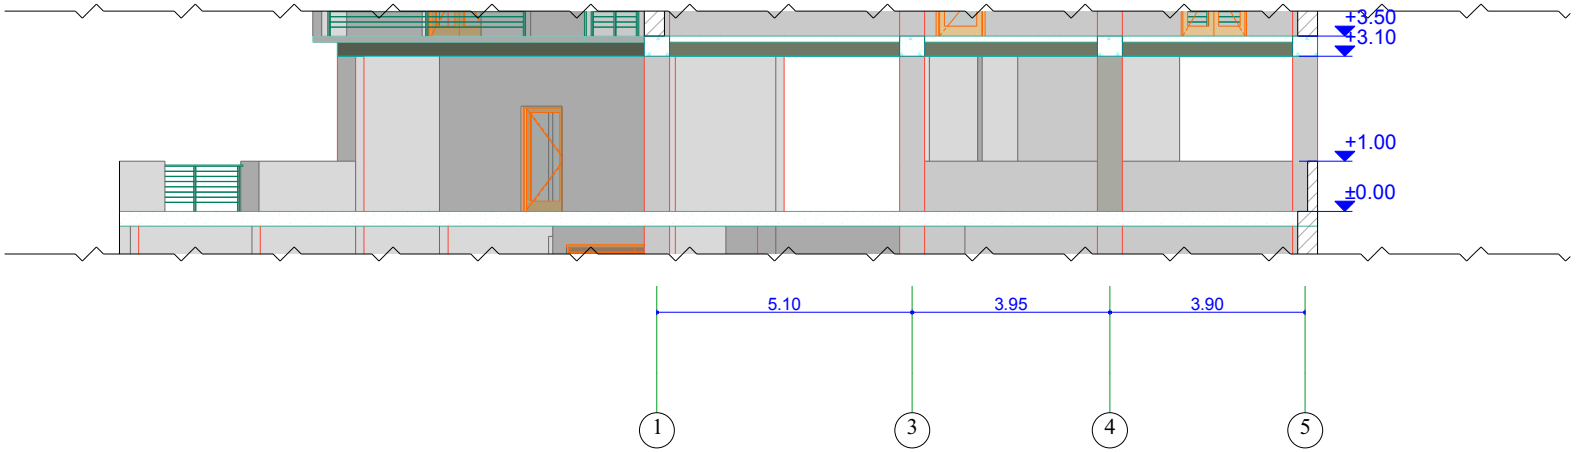


| თანამდებობა | გვარი | ხელმოწერა | შპს „ლილეო“ | |
|---|---|---|---|---|
| დირექტორი | ა. ყურაშვილი | | ქ. თბილისი. ქუჩა ელგუჯა ამაშუკელი, №24 | |
| შემსრულებელი | ბ. კალაძე | | მრავალბინიანი საცხოვრებელი სახლის რეკონსტრუქციის პროექტი | ISO-A3 landscape |
| დამკვეთი | ი. ბაბნიძე | | | |
| | | | | მასშტაბი |
| თარიღი | 30.05.2014 | ჭრილი 2-2 | | 1:100 |

# ჭრილი 2-2

საპროექტო

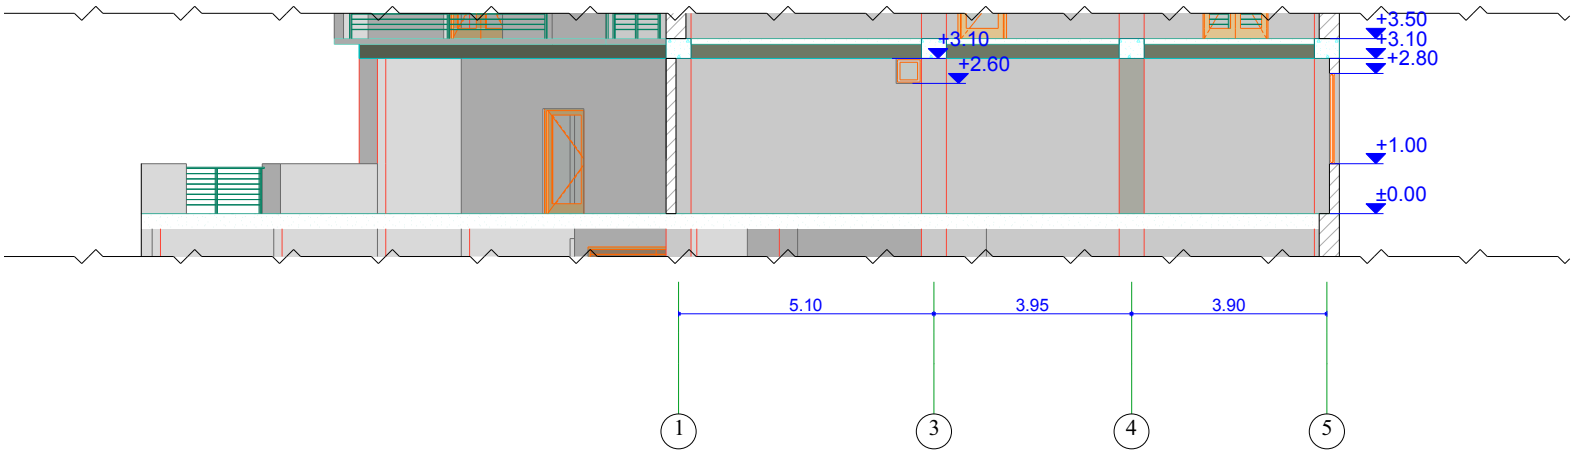


| თანამდებობა | გვარი | ხელმოწერა | შპს „ლილეო“ | |
|---|---|---|---|---|
| დირექტორი | ა. ყურაშვილი | | ქ. თბილისი. ქუჩა ელგუჯა ამაშუკელი, №24 | |
| შემსრულებელი | ბ. კალაძე | | მრავალბინიანი საცხოვრებელი სახლის რეკონსტრუქციის პროექტი | ISO-A3 landscape |
| დამკვეთი | ი. ბაბნიძე | | | |
| თარიღი | 30.05.2014 | | ჭრილი 2-2 | მასშტაბი 1:100 |