ფასადი ღერძებში 1-5

არსებული

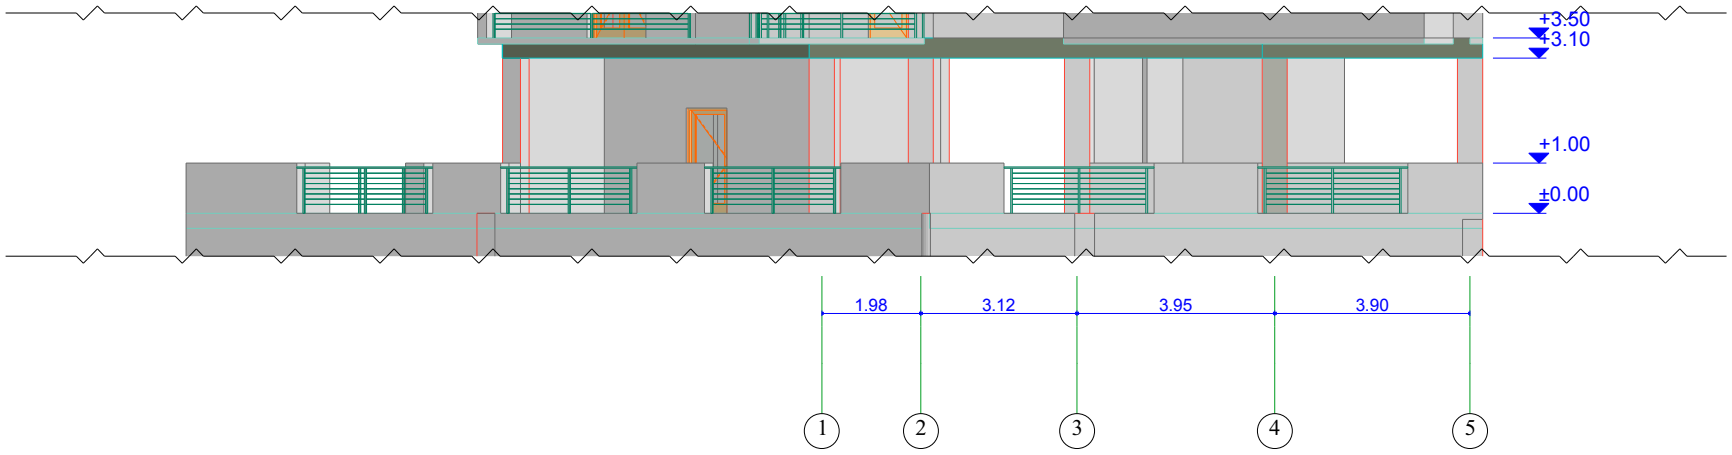

თანამდებობა	გვარი	ხელმოწერა	შპს „ლილეი“	
დირექტორი	ა. ჭურაშვილი		ქ. თბილისი. ქუჩა ელგუჯა ამაშუკელი, №24	
შემსრულებელი	ბ. კალაძე		მრავალბინიანი საცხოვრებელი სახლის რეკონსტრუქციის პროექტი	ISO-A3 landscape
დამკვეთი	ი. ბაბნიძე			
თარიღი	30.05.2014		ფასადი ღერძებში 1-5	მასშტაბი 1:100

ფასადი ღერძებში 1-5

საპროექტო

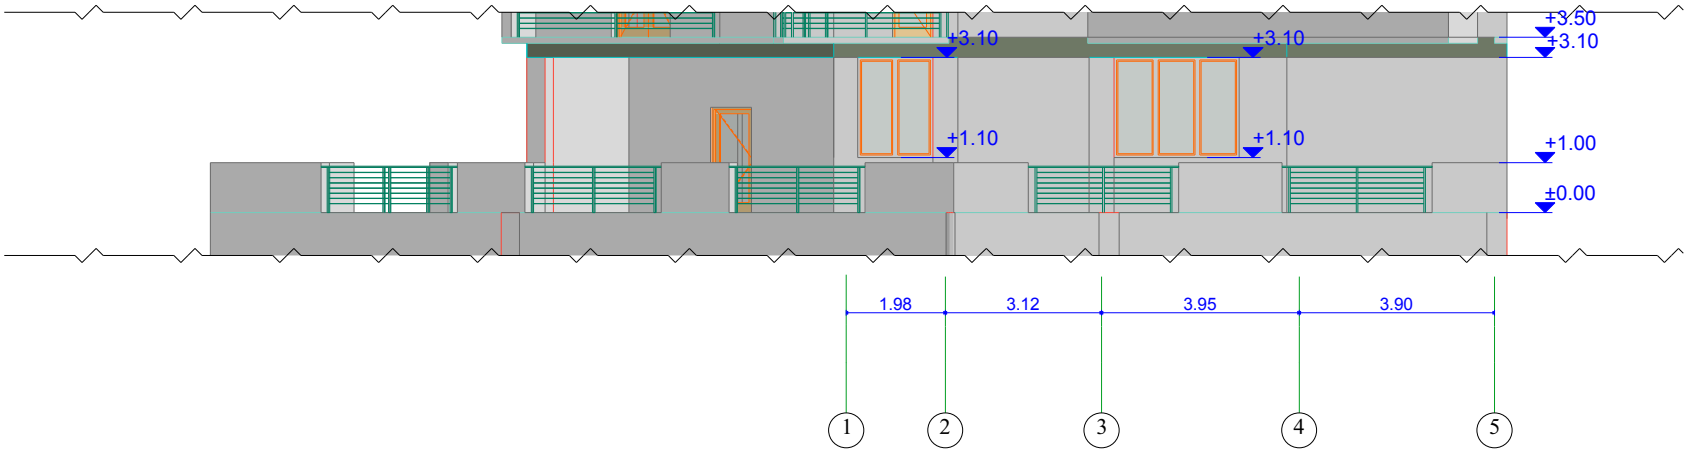

თანამდებობა	გვარი	ხელმოწერა	შპს „ლილეო“	
დირექტორი	ა. ყურაშვილი		ქ. თბილისი. ქუჩა ელგუჯა ამაშუკელი, №24	
შემსრულებელი	ბ. კალაძე		მრავალბინიანი საცხოვრებელი სახლის რეკონსტრუქციის პროექტი	ISO-A3 landscape
დამკვეთი	ი. გაგნიძე			
თარიღი	30.05.2014		ფასადი ღერძებში 1-5	მასშტაბი 1:100

ფასადი ღერძებში ა-დ
არსებული

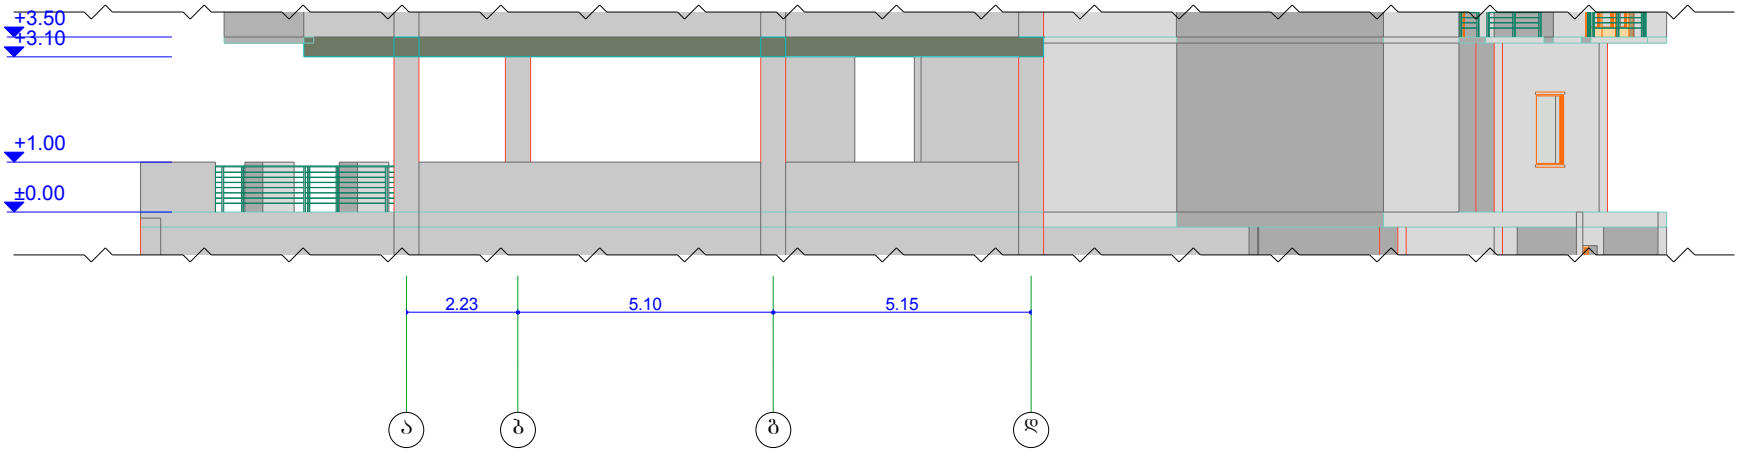

თანამდებობა	გვარი	ხელმოწერა	შპს „ლილეო“	
დირექტორი	ა. ჭურაშვილი		ქ. თბილისი. ქუჩა ელგუჯა ამაშუკელი, №24	
შემსრულებელი	ბ. კალაძე		მრავალბინიანი საცხოვრებელი სახლის რეკონსტრუქციის პროექტი	ISO-A3 landscape
დამკვეთი	ი. ბაბნიძე			
თარიღი	30.05.2014		ფასადი ღერძებში ა-დ	მასშტაბი 1:100

ფასადი ღერძებში ა-დ

საპროექტო

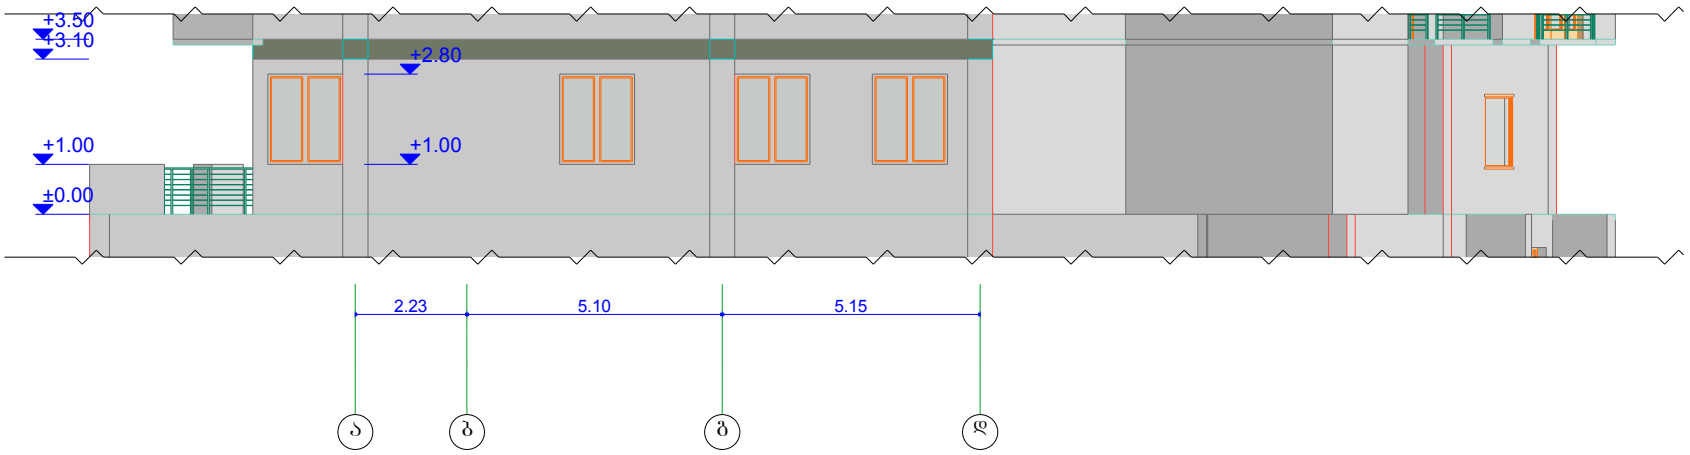

თანამდებობა	გვარი	ხელმოწერა	შპს „ლილეო“	
დირექტორი	ა. ყურაშვილი		ქ. თბილისი. ქუჩა ელგუჯა ამაშუკელი, №24	
შემსრულებელი	ბ. კალაძე		მრავალბინიანი საცხოვრებელი სახლის რეკონსტრუქციის პროექტი	ISO-A3 landscape
დამკვეთი	ი. გაბნიძე			
თარიღი	30.05.2014		ფასადი ღერძებში ა-დ	მასშტაბი 1:100

ფასადი ღერძებში დ-ა

არსებული

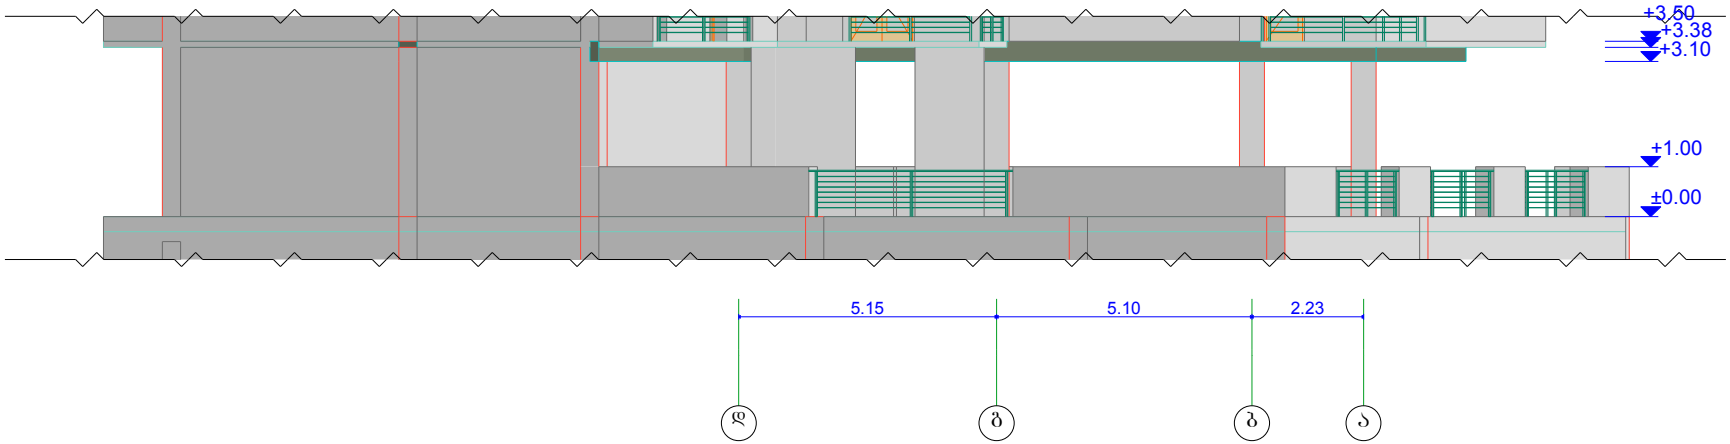

თანამდებობა	გვარი	ხელმოწერა	შპს „ლილეო“	
დირექტორი	ა. ყურაშვილი		ქ. თბილისი. ჭუბა ელგუჯა ამაშუკელი, №24	
შემსრულებელი	ბ. კალაძე		მრავალბინიანი საცხოვრებელი სახლის რეკონსტრუქციის პროექტი	ISO-A3 landscape
დამკვეთი	ი. გაბნიძე			
თარიღი	30.05.2014		ფასადი ღერძებში დ-ა	მასშტაბი 1:100

ფასადი ღერძებში დ-ა

საპროექტო

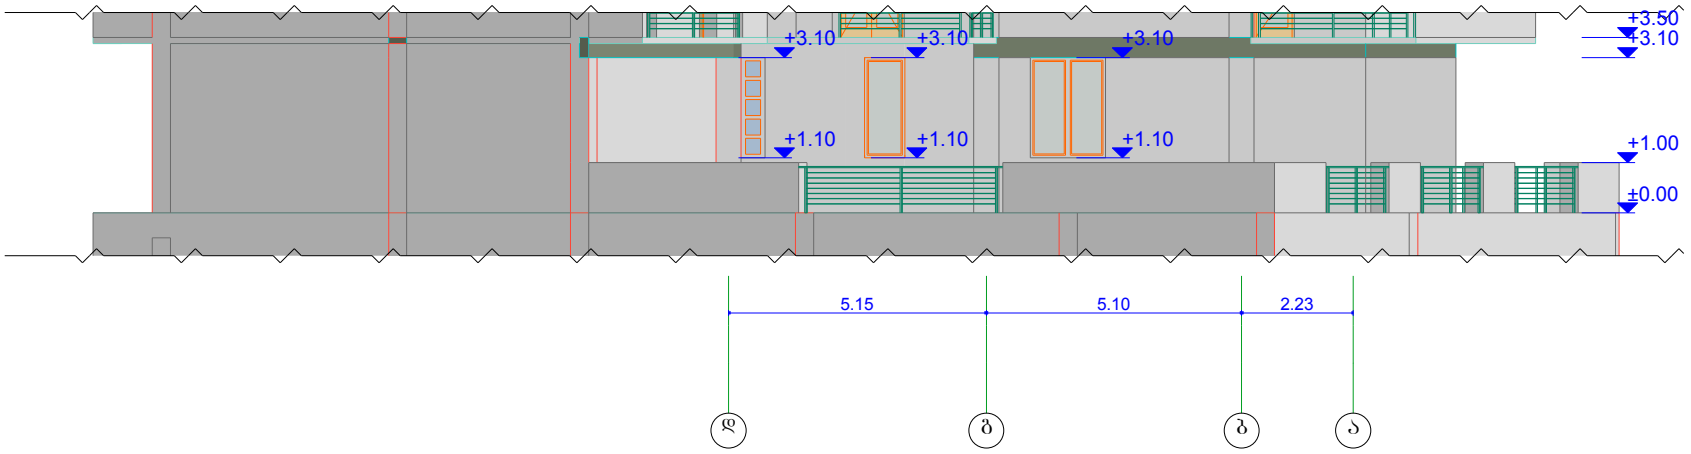

თანამდებობა	გვარი	ხელმოწერა	შპს „ლილეო“	
დირექტორი	ა. ჭურაშვილი		ქ. თბილისი. ქუჩა ელგუჯა ამაშუკელი, №24	
შემსრულებელი	ბ. კალაძე		მრავალბინიანი საცხოვრებელი სახლის რეკონსტრუქციის პროექტი	ISO-A3 landscape
დამკვეთი	ი. გაგნიძე			
თარიღი	30.05.2014		ფასადი ღერძებში დ-ა	მასშტაბი 1:100