გლოკი "გ"

ფასადი U-N ღერძებში მ.1:100

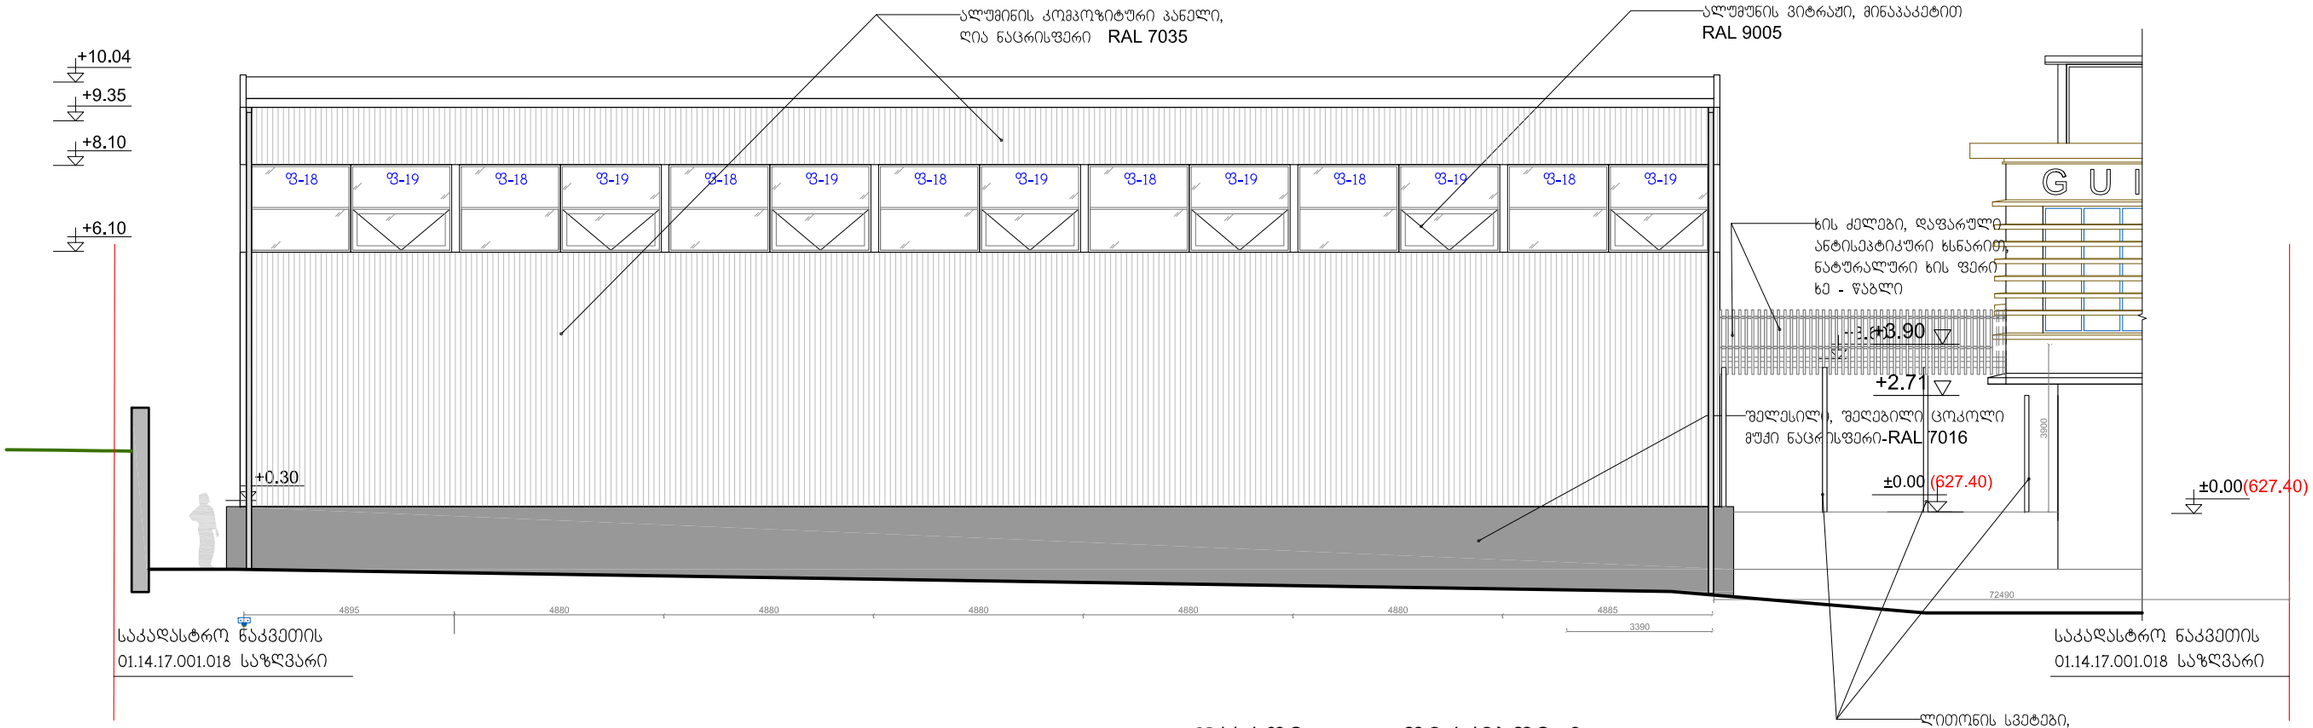

ფასადი 15-19 ღერძებში მ.1:100

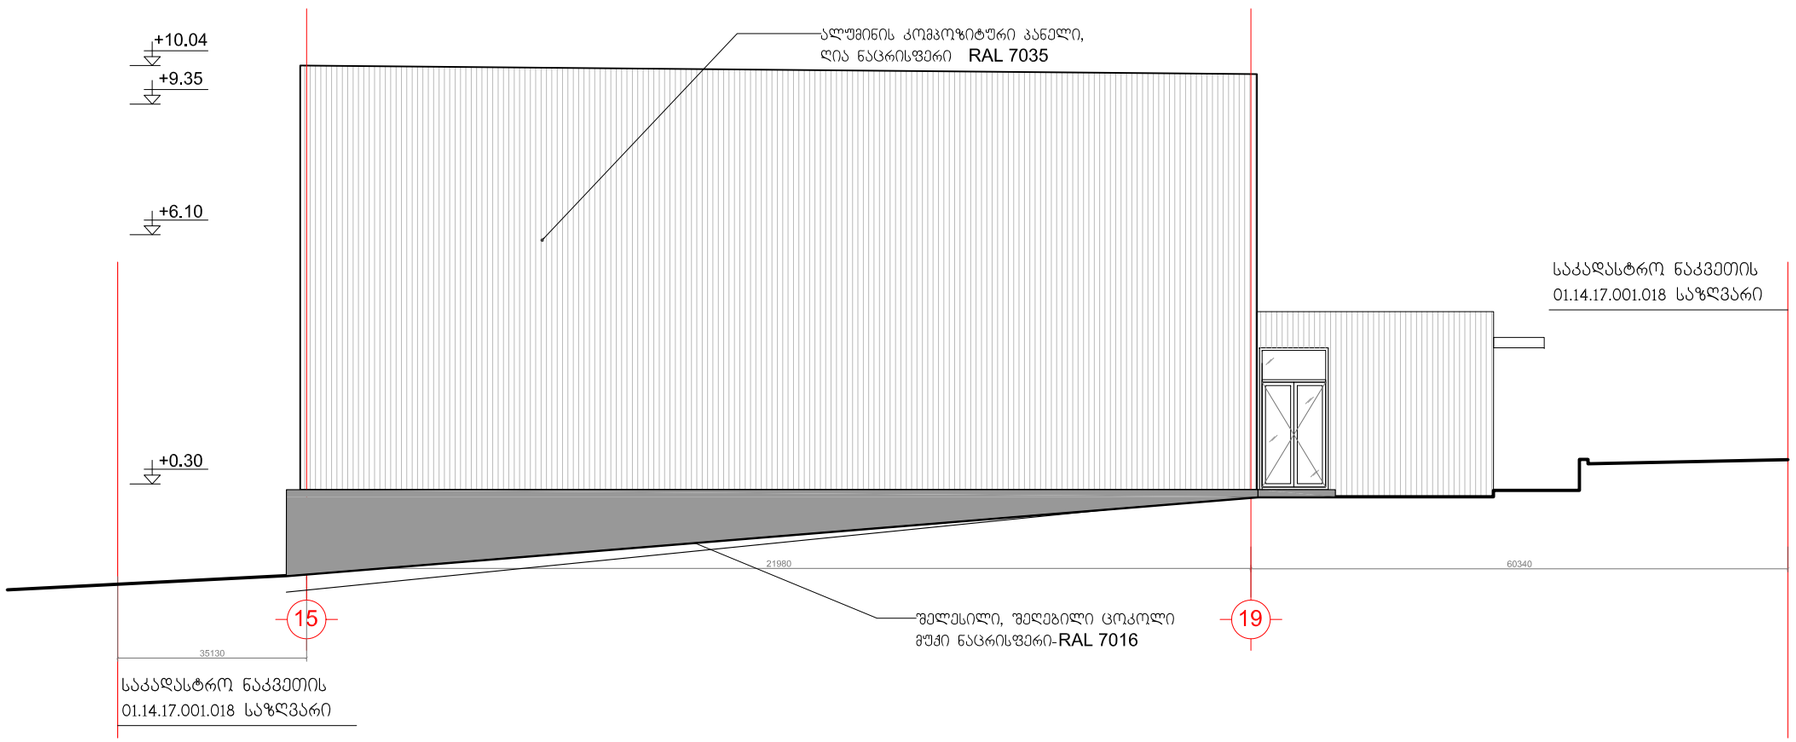

დამკვეთი:	ამერიკული აკადემია თბილისში	დაკვეთა №	01-12/10	პრ.ავტორი	გ. კიკნაძე	სპორტ-დარბაზის ფასადები 15-19 U-N ღერძებში	A-05	რაოდენობა
შემსრულებელი:	შპს "არქიტექტორები.ჯი"	კომპლექსი - ბივი ზალდასტანიშვილის სახელობის ამერიკული აკადემია თბილისში, ლისის ტბის მიმდებარედ		პრ.მთ.არქ.	მ. სანაია			8
მის: 0102I თბილისი, მარჯანიშვილის ქ.№6 T: 910703 F: 910704 info@arch.ge www.arch.ge				თარიღი	21.03.2013	არქიტექტურული პროექტი ფორმ. A3 მ 1:150		