III ეტაპის სამუშაოები. III ბლოკი.
ჭრილი A1

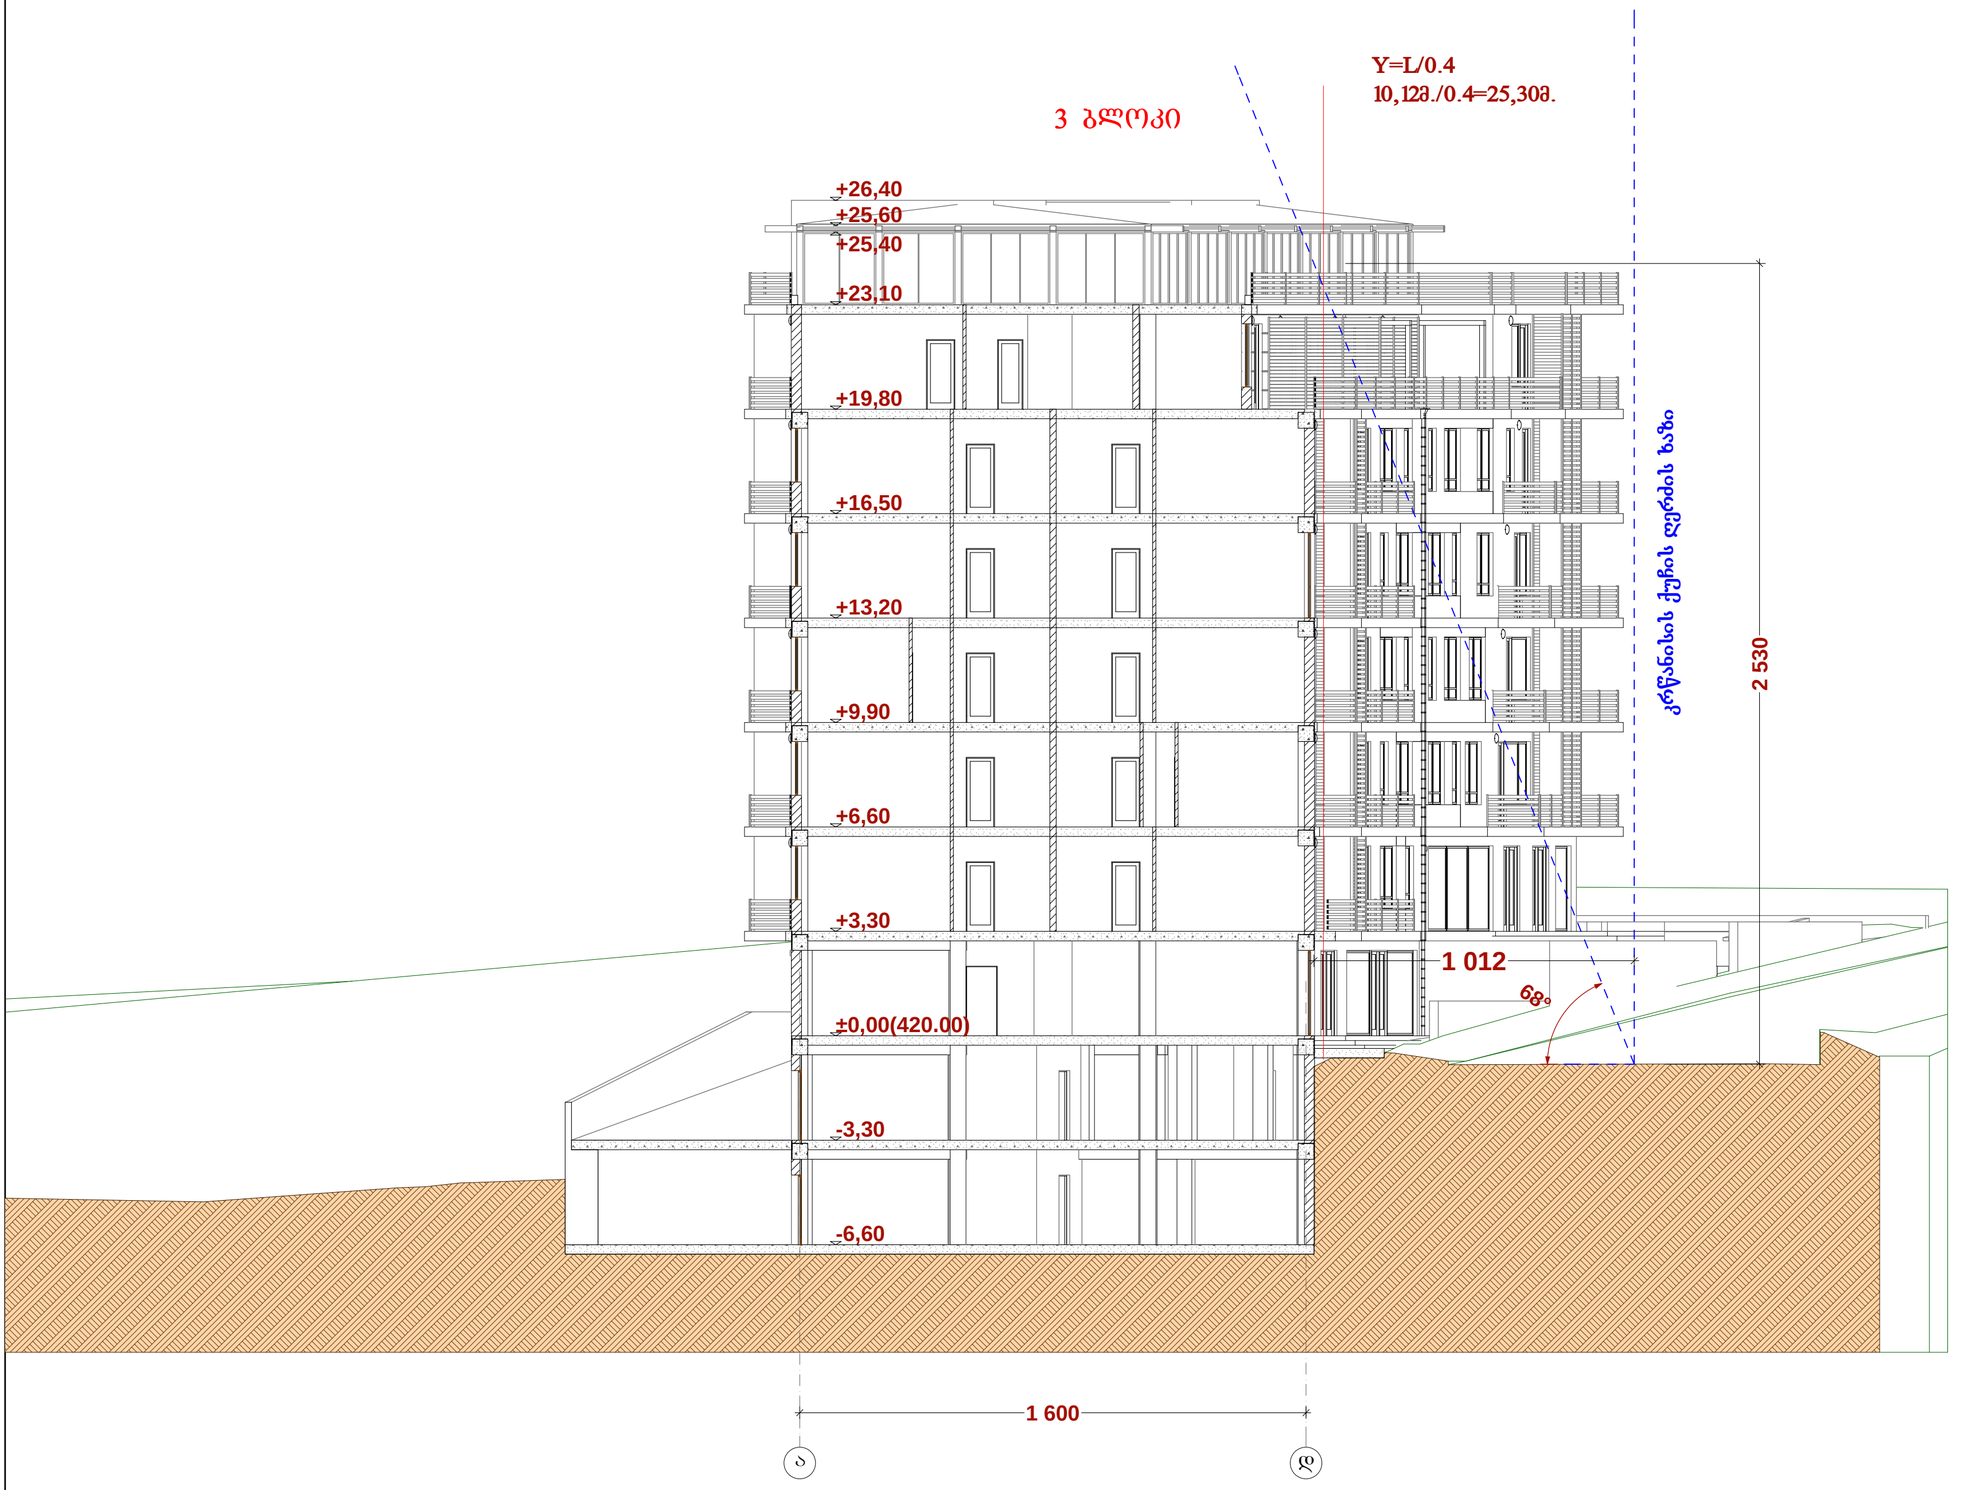

ექსპლიკაცია:

პირობითი ნიშნები:

შენიშვნები:

კომპანიის სახელწოდება

შპს "ლ.ლ. და კომპანია"

არაგიშვილის ქ. 74
თბილისი, საქართველო

დაკვეთის ნომერი

02/2014

პროექტის სახელწოდება

ქ. თბილისი,
კრწანისის, 65-ე საჯარო სკოლის მიმდებარედ

ნახაზი

არქიტექტურული ნაწილი.
ჭრილი A1

დირექტორი	მ.ლოსაბერიძე
არქიტექტორი	დ.ლოსაბერიძე
არქიტექტორი	ს.გასვიანი

მასშტაბი	სტადია
1:100	ე. პ.

ფურცელი	ფორმატი
13 (26)	A2

III ეტაპის სამუშაოები. III ბლოკი.
ჭრილი A2

Y=L/0.4
16,42მ./0.4=41,05მ.

3 ბლოკი

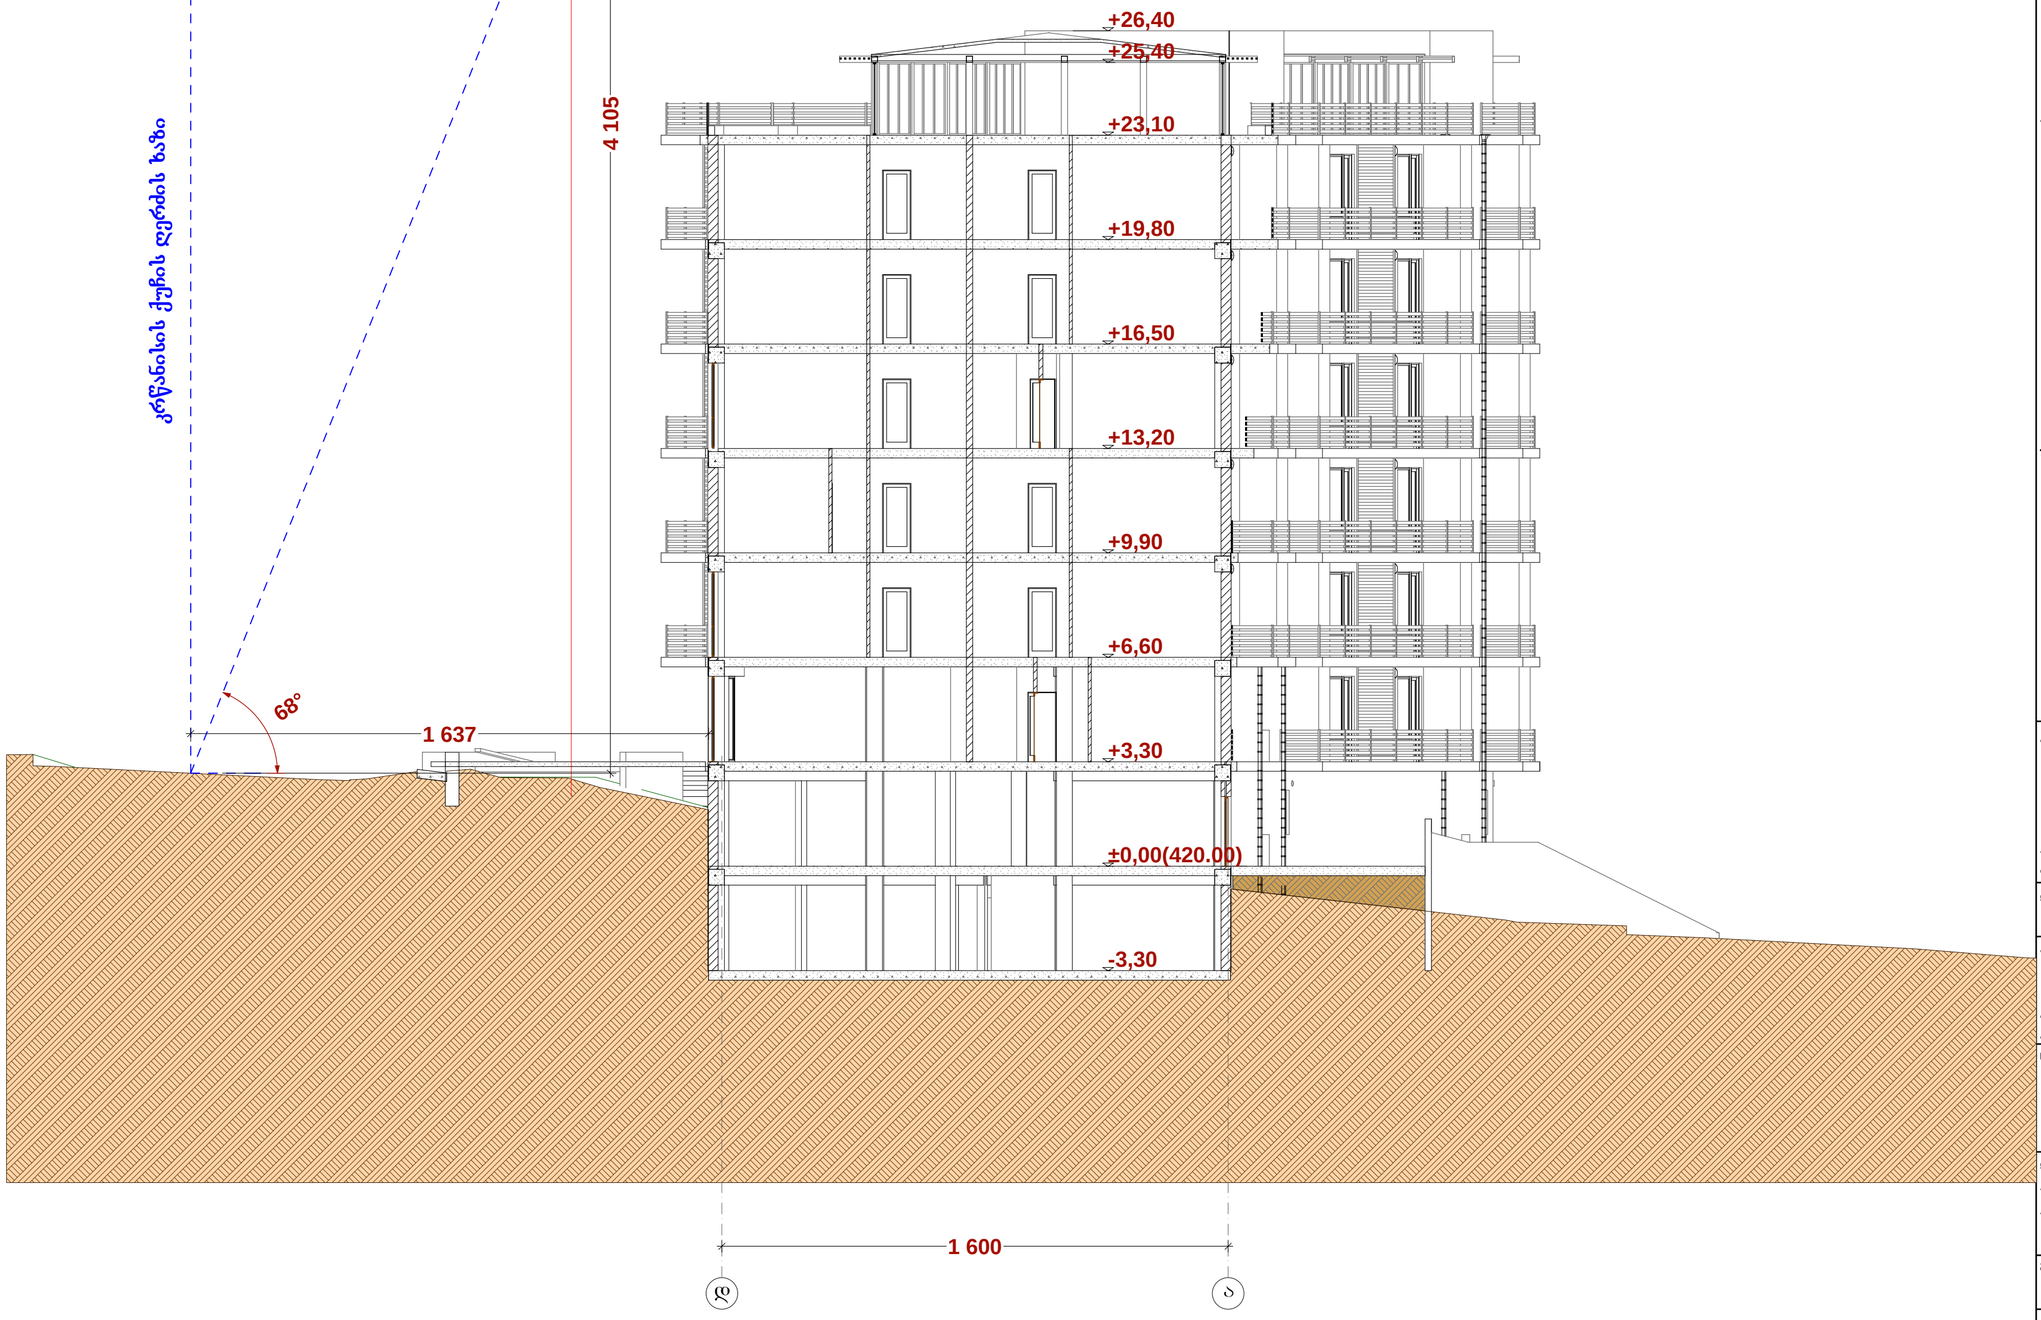

ექსპლიკაცია:

პირობითი ნიშნები:

შენიშვნები:

კომპანიის სახელწოდება
შპს "ლ.ლ. და კომპანია"
არაგვისპირელის ქ. 74
თბილისი, საქართველო

დაკვეთის ნომერი
02/2014

პროექტის სახელწოდება
ქ. თბილისი,
კრწანისის, 65-ე საჯარო სკოლის მიმდებარედ

ნახაზი
არქიტექტურული ნაწილი.
ჭრილი A2

დირექტორი	მ.ლოსაბერიძე
არქიტექტორი	დ.ლოსაბერიძე
არქიტექტორი	ს.გასვიანი

მასშტაბი	სტადია
1:100	ე. პ.

ფურცელი	ფორმატი
14 (26)	A2

III ეტაპის სამუშაოები. III ბლოკი.
ჭრილი A3

3 ბლოკი

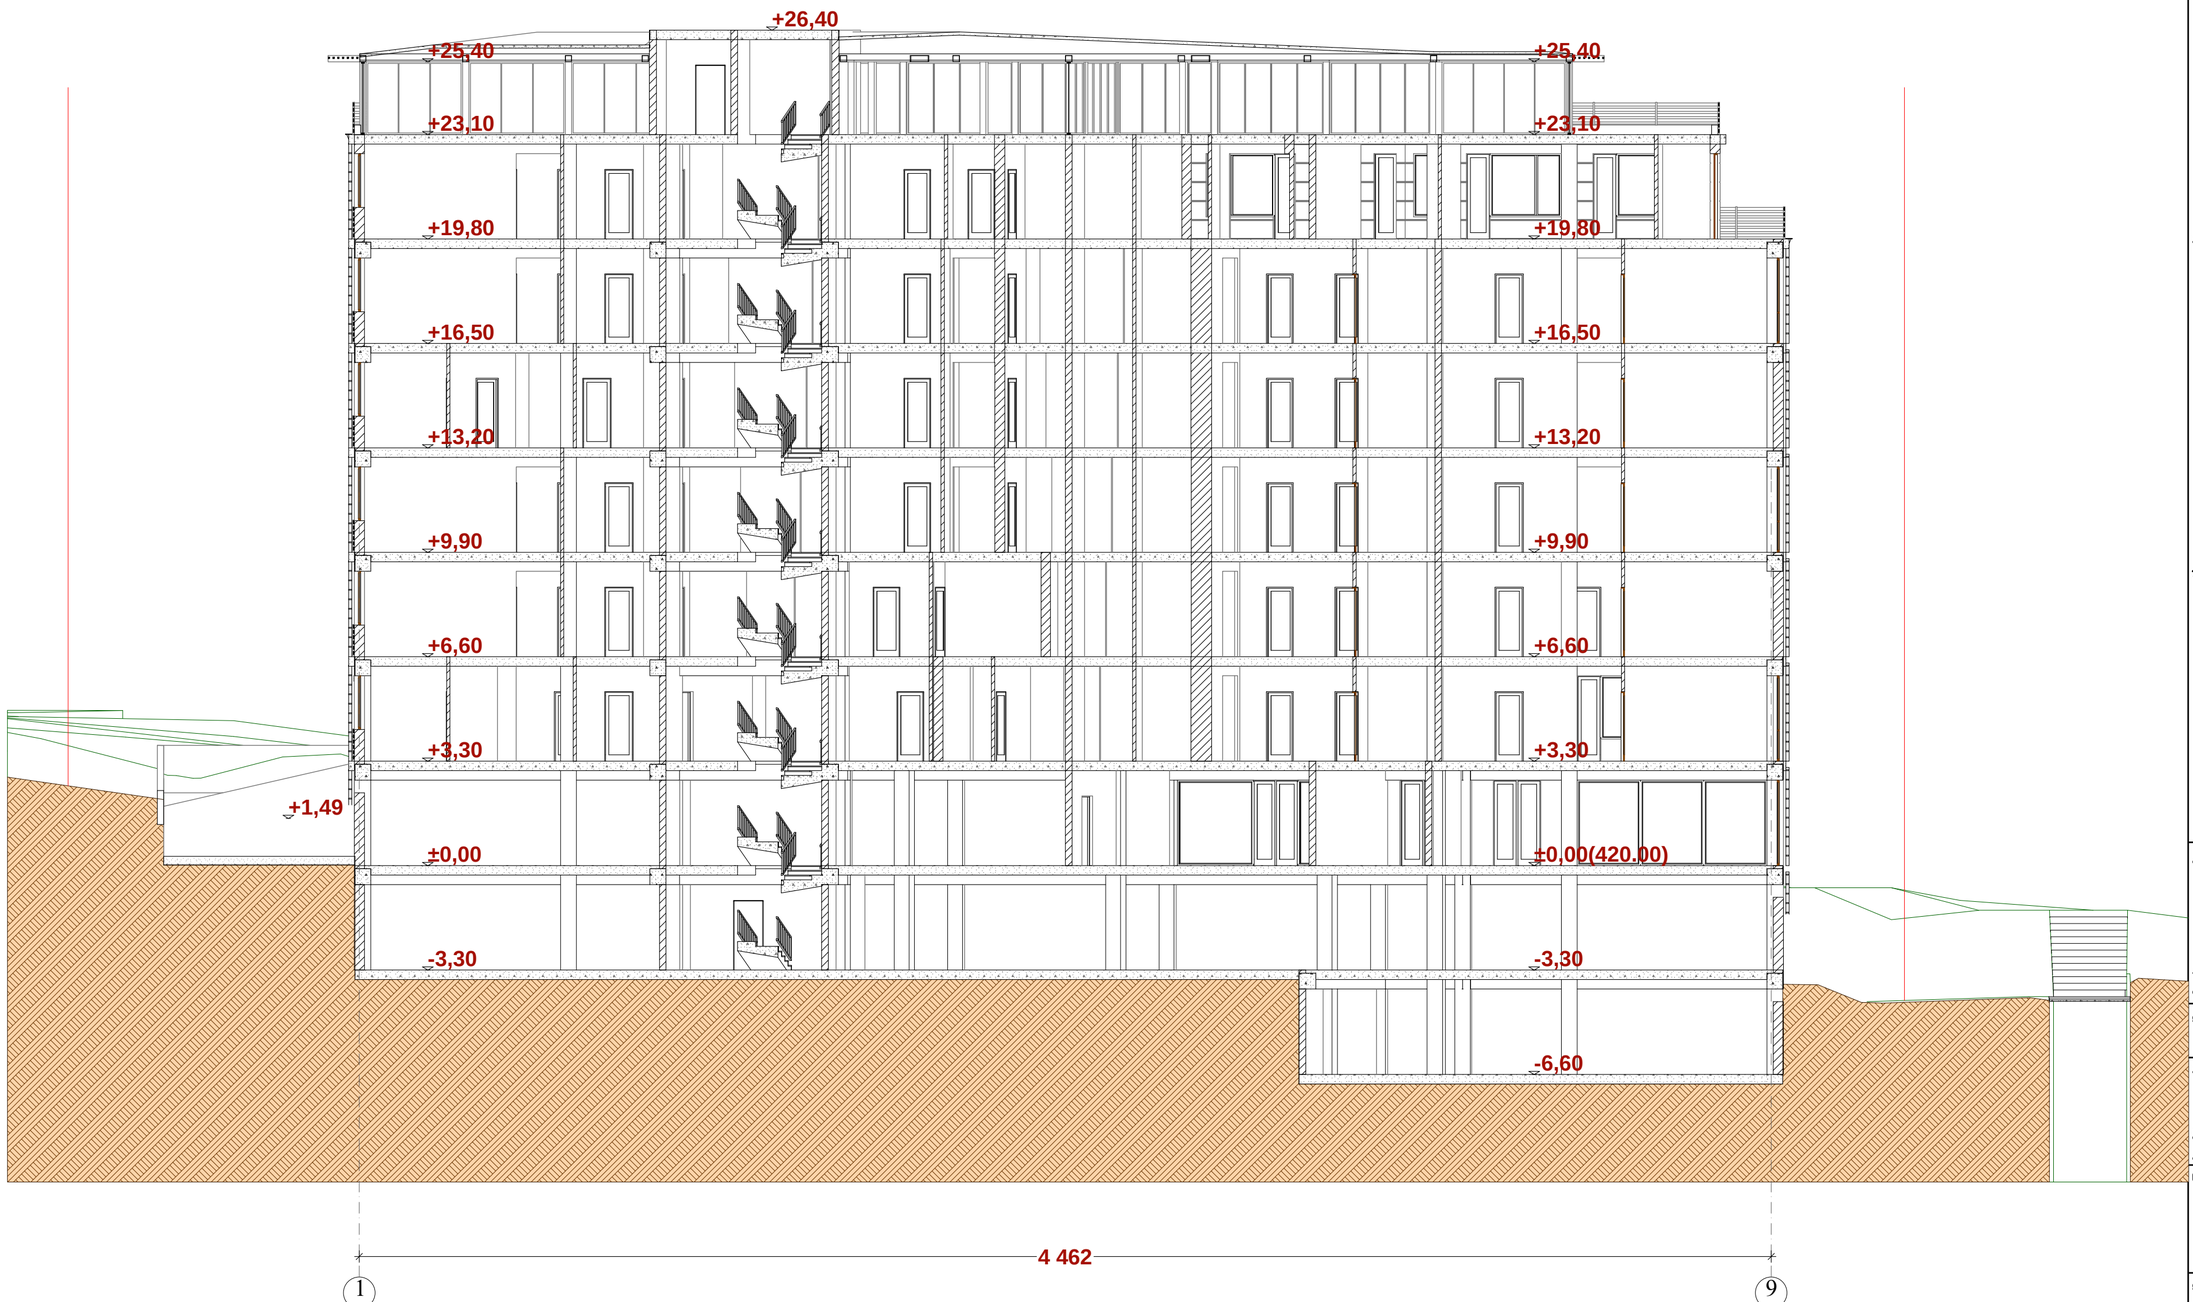

ექსპლიკაცია:

პირობითი ნიშნები:

შენიშვნები:

კომპანიის სახელწოდება

შპს "ლ.ლ. და კომპანია"

არაგვისპირელის ქ. 74
თბილისი, საქართველო

დაკვეთის ნომერი

02/2014

პროექტის სახელწოდება

ქ. თბილისი,
კრწანისის, 65-ე საჯარო სკოლის მიმდებარედ

ნახაზი

არქიტექტურული ნაწილი.
ჭრილი A3

დირექტორი		მ.ლოსაბერიძე
არქიტექტორი		დ.ლოსაბერიძე
არქიტექტორი		ს.გასვიანი

მასშტაბი	სტადია
1:100	ე. პ.

ფურცელი	ფორმატი
16 (26)	A2