III ეტაპის სამშაოები. III ბლოკი.
გენგეგმა

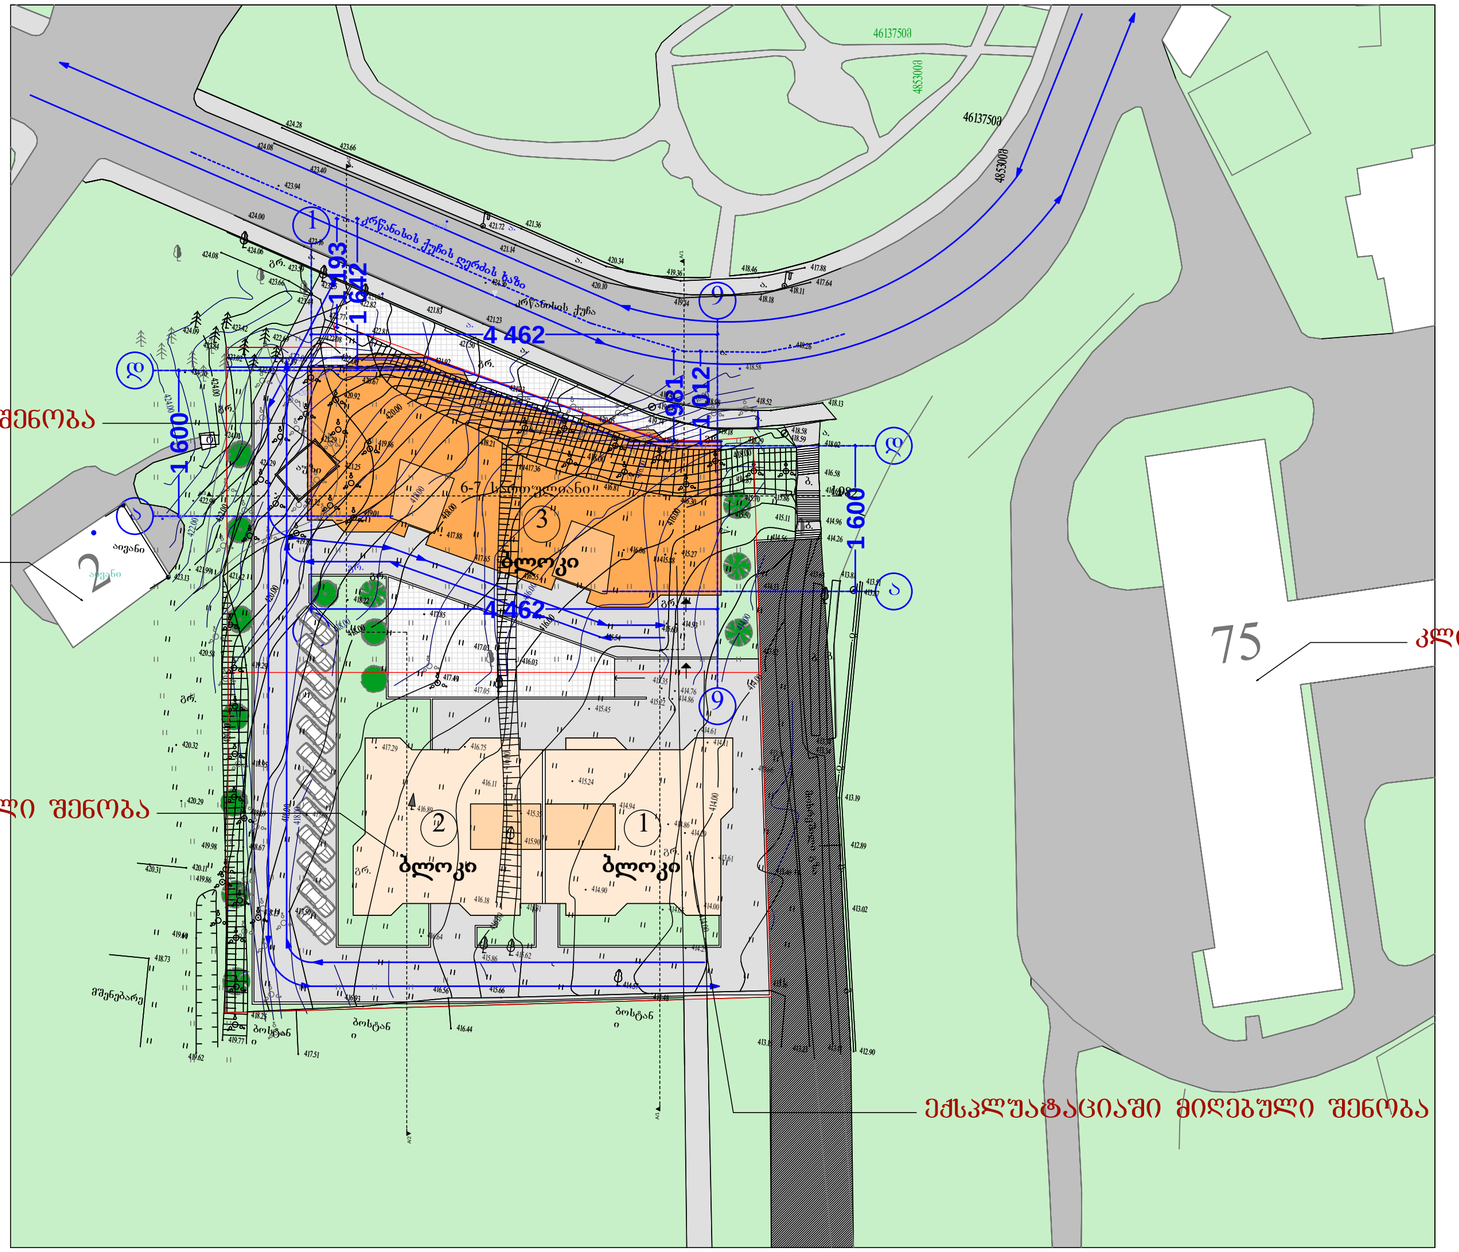

ექსპლიკაცია:

პირობითი ნიშნები:

შენიშვნები:

კომპანიის სახელწოდება
შპს "ლ.ლ. და კომპანია"
არაგვისპირის ქ. 74
თბილისი, საქართველო

დაკვეთის ნომერი
02/2014

პროექტის სახელწოდება
მრავალბინიანი საცხოვრებელი კომპლექსის
III ეტაპის სამშაოები. III ბლოკი.
ქ. თბილისი,
კრწანისის, 65-ე საჯარო სკოლის მიმდებარედ

ნახაზი
არქიტექტურული ნაწილი.
გენგეგმა

დირექტორი		მ.ლოსაბერიძე
არქიტექტორი		დ.ლოსაბერიძე
არქიტექტორი		ს.გასვიანი

მასშტაბი	სტადია
1:500	ე. პ.
ფურცელი 01 (26)	ფორმატი A2

III ეტაპის სამუშაოები. III ბლოკი.
ტოპოგადაღება

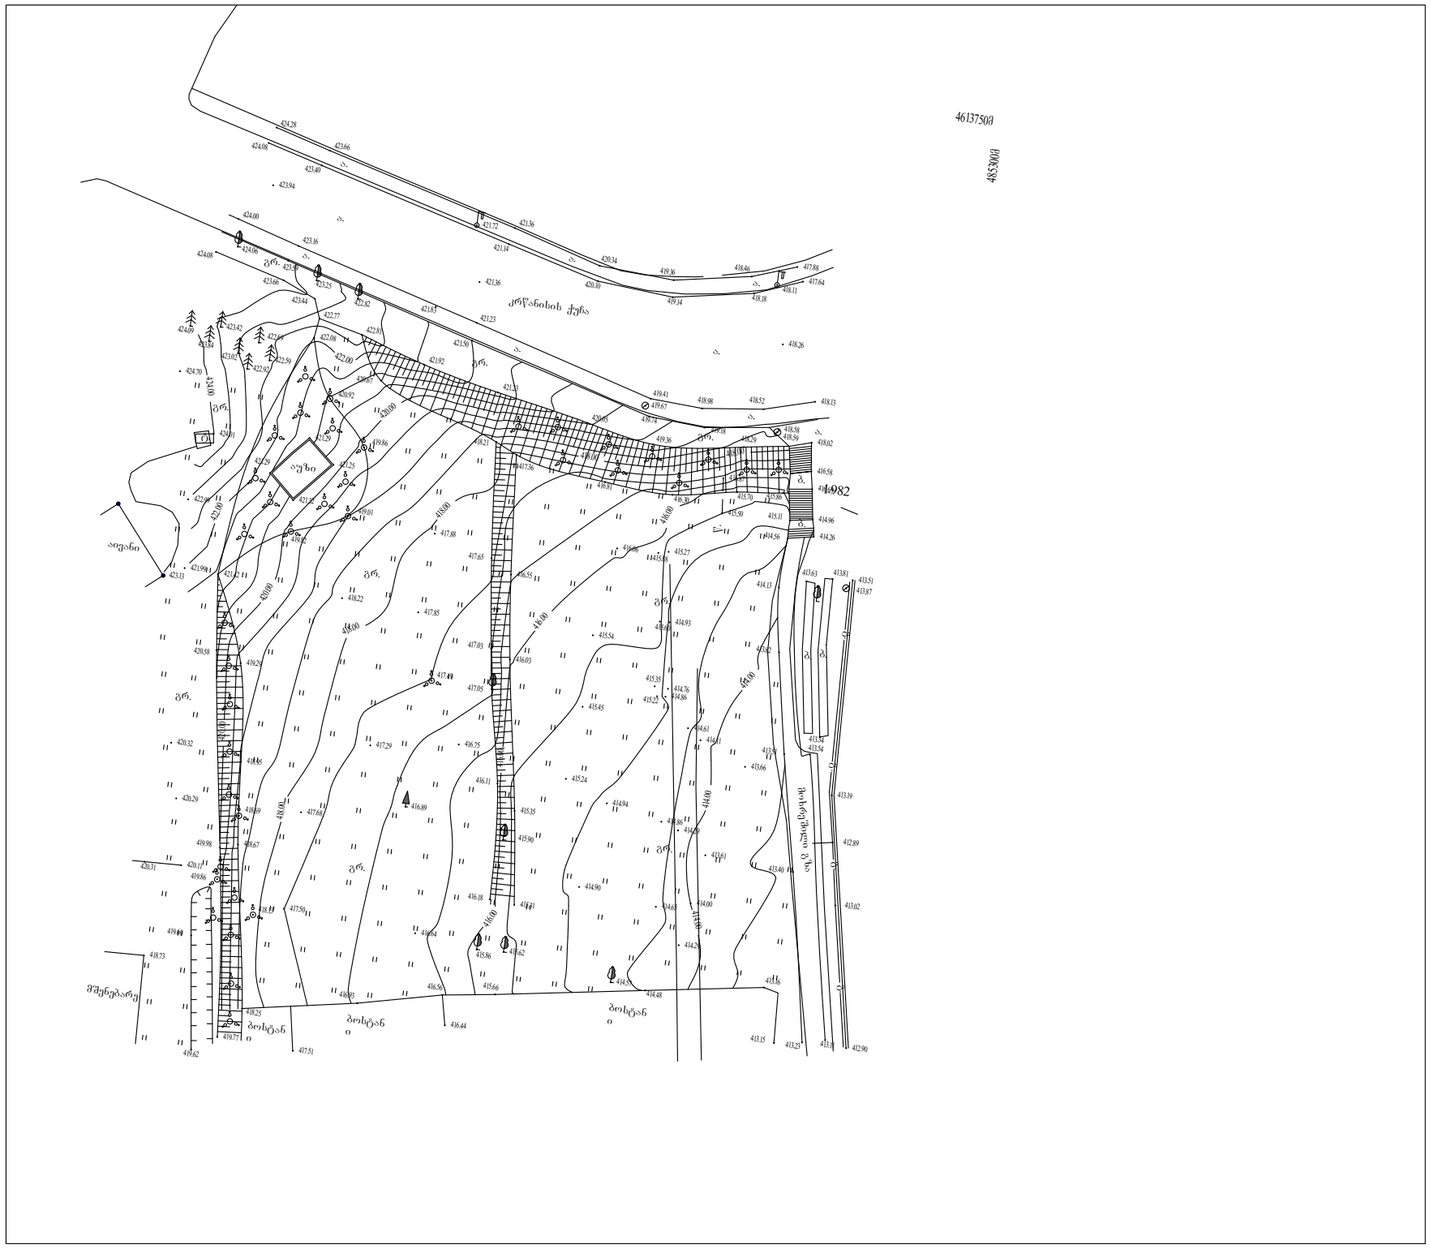
4613750მ
4853000მ
4984982
ქრწანისის ქუჩა
ბულვარი
ბოსტანი
ბოსტანი
ბოსტანი
ბულვარი
ბულვარი
ბულვარ