სართული 1 ნიშნულზე 0.00

საპროექტო

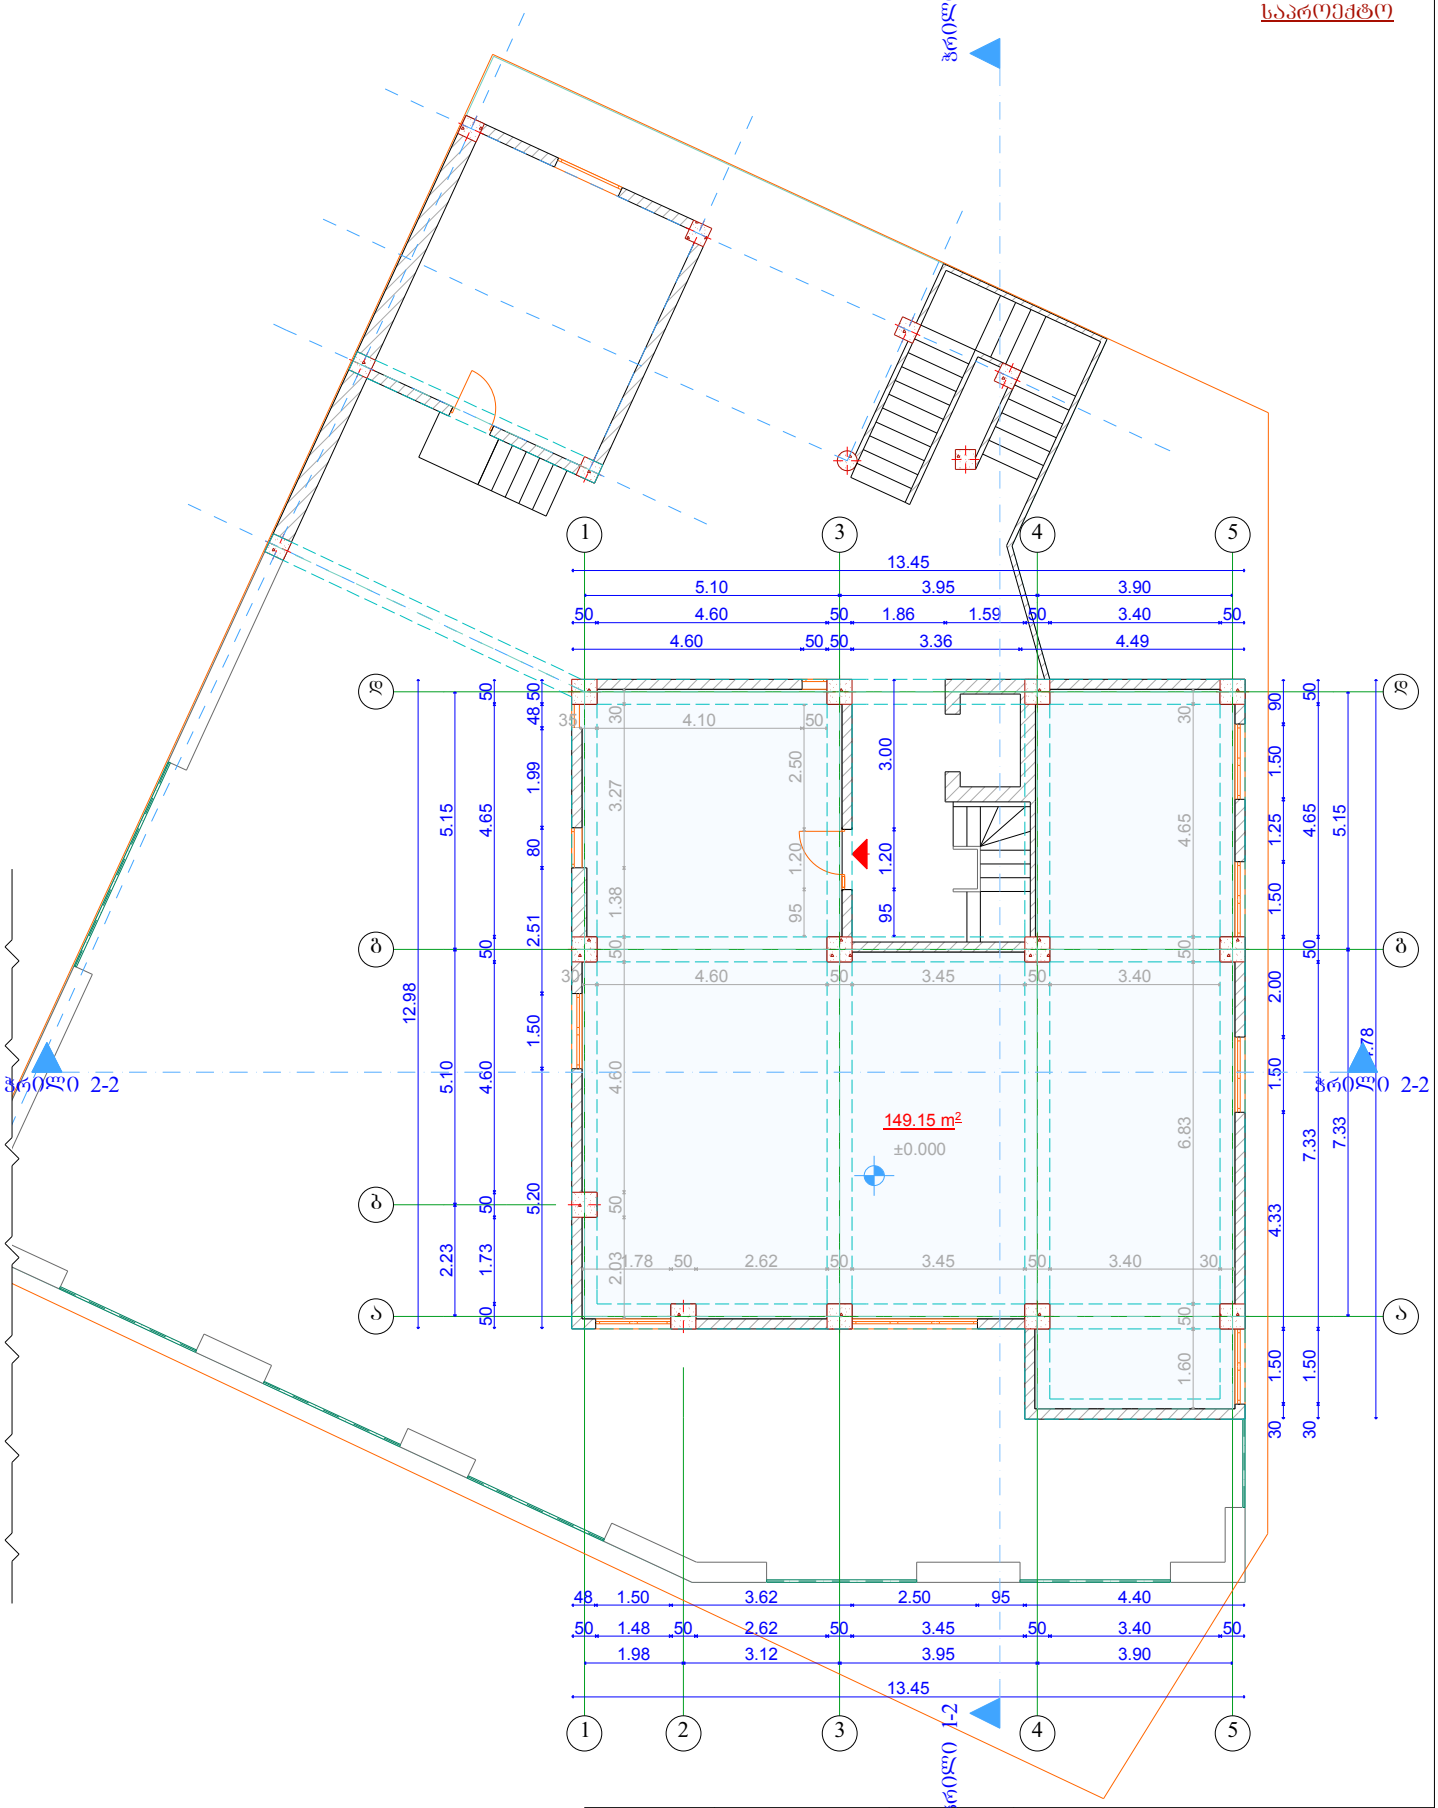

თანამდებობა	გვარი	ხელმოწერა	შპს „ლილეო“
დირექტორი	ა. ყურაშვილი		ქ. თბილისი. ქუჩა ელგუჯა ამაშუკელი, №24
შემსრულებელი	ბ. კალაძე		მრავალბინიანი საცხოვრებელი სახლის რეკონსტრუქციის პროექტი — ISO-A3 landscape
დამკვეთი	ი. ბაბნიძე		
თარიღი	30.05.2014		I სართულის გეგმა ნიშნულზე 0.00 — მასშტაბი 1:100

სართული 1 ნიშნულზე 0.00

არსებული

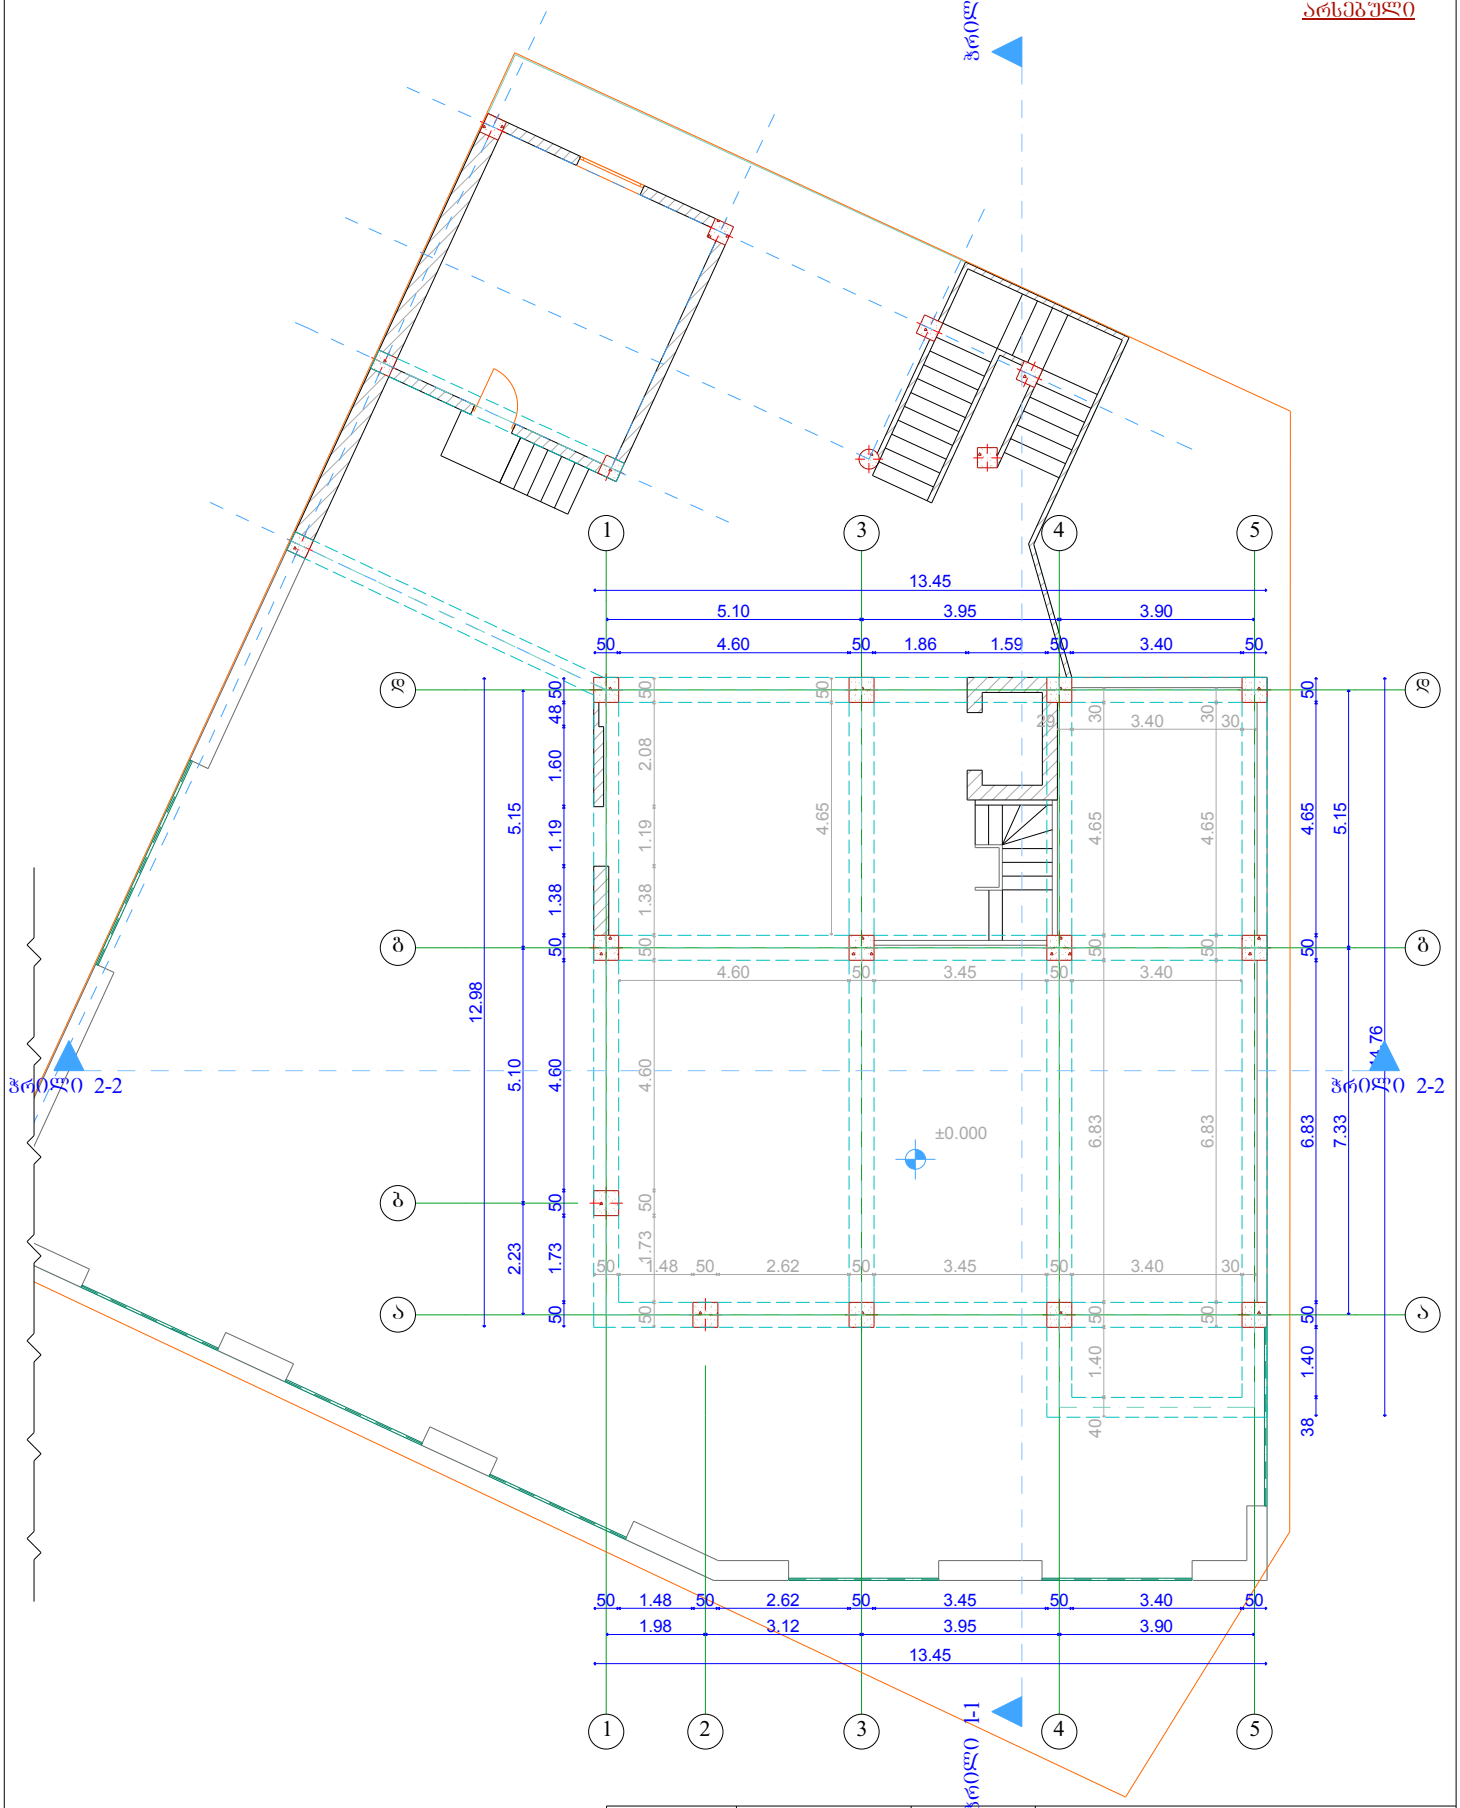

თანამდებობა	გვარი	ხელმოწერა	შპს „ლილეო“	
დირექტორი	ა. ჭურაშვილი		ქ. თბილისი. ქუჩა ელგუჯა ამაშუკელი, №24	
შემსრულებელი	გ. კალაძე		მრავალბინიანი საცხოვრებელი სახლის რეკონსტრუქციის პროექტი	ISO-A3 landscape
დამკვეთი	ი. გაგნიძე			
თარიღი	30.05.2014		I სართულის გეგმა ნიშნულზე 0.00	მასშტაბი 1:100

არსებული საანგარიშო ფართობი ასახული კოეფიციენტებში

არსებული კ2= 2038.27მ2

არსებული კ2= 2038.27/600=3.4

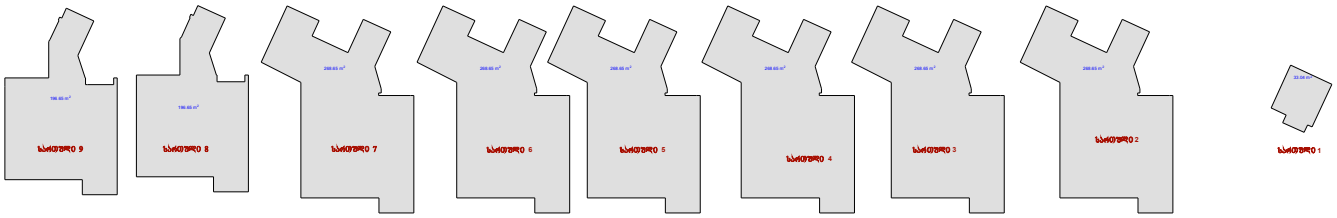

პროექტირების შედეგად მიღებული საანგარიშო ფართობი ასახული კოეფიციენტებში

საპროექტო კ2= 2187.41მ2

საპროექტო კ2= 2187.41/600=3.6

