A 3

დაკვეთა # 1

ექსპლიკაცია


პირობითი აღნიშვნები


შენიშვნები

1. პირობითი ნიშნული 0.00 არის პირველი სართულის იატაკის დონე და შეესაბამება აბსოლიტურ ნიშნულს 439.40
2. მშენაბლობის დროს ნებისმიერი ცვლილება, შეთანხმდეს პროექტის ავტორთან

ქ.ა.

ქ.ა.

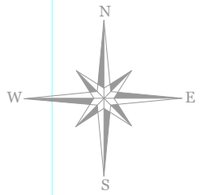

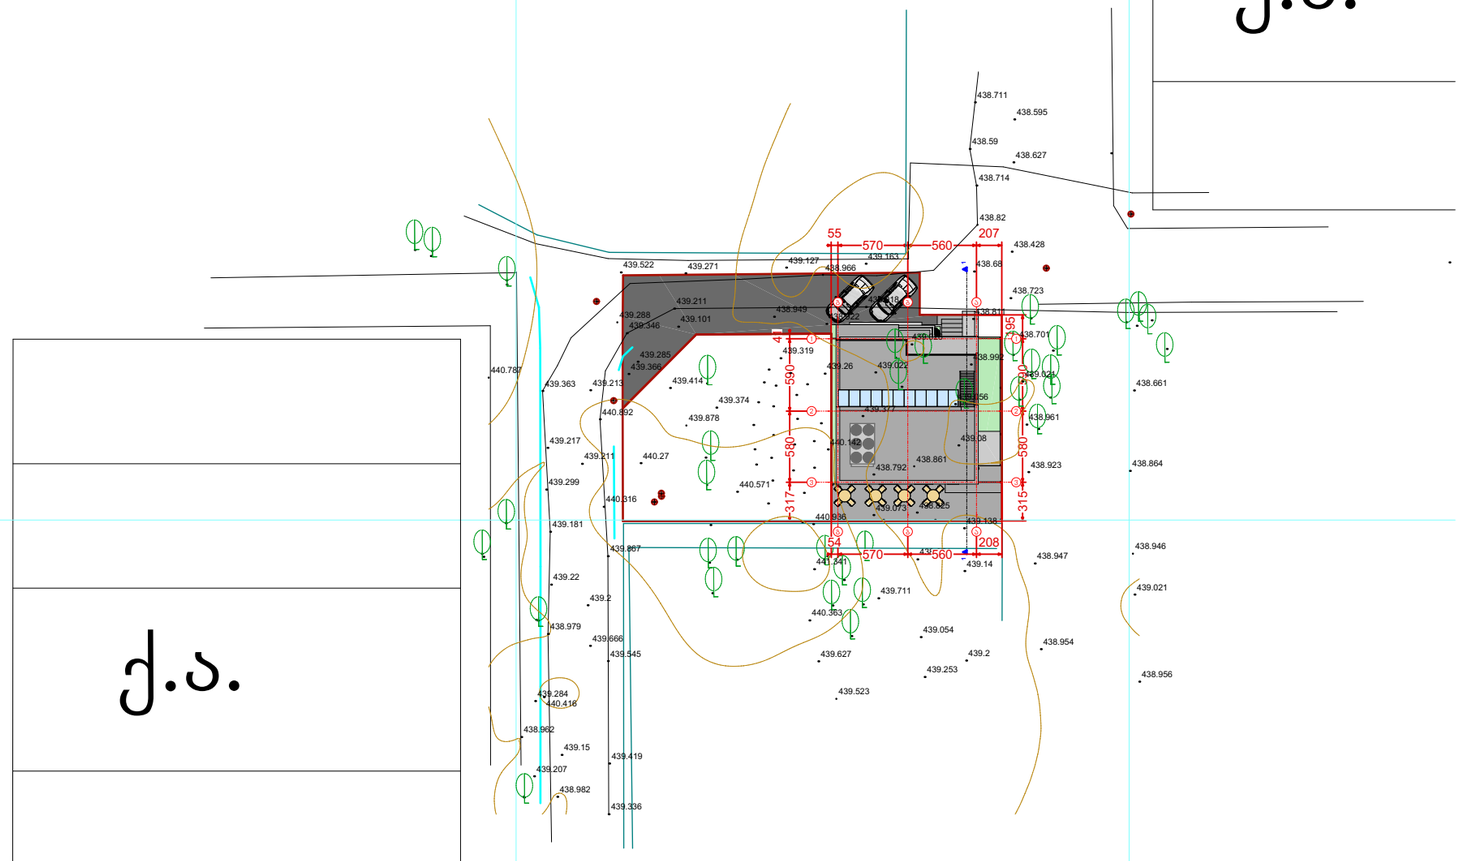

დამკვეთი

შპს "სოლემარტი"

მისამართი

ჩაჩავას ქ. ნაკვეთი N2-4-6-8-10

პროექტის სახელწოდება

საზოგადოებრივი შენობა ჩაჩავას ქუჩაზე, ნაკვეთი N2-4-6-8-10

თანამდებობა	გვარი	ხელმოწერა
დირექტორი	თ. ზეჩიკაშვილი	
პრ. ავტორი	თ. ზეჩიკაშვილი	
პრ. ავტორი	ლ. ჯანხოთელი	
შეასრულა	ლ. ჯანხოთელი	

AGORA

მისამართი

თბილისი, ჩაჩავას ქ. 4/60
ტელ: (+99532) 2259091
Chachava Str 4/60,Tbilisi, Georgia
Tel: (+99532) 2259091
E_mail: ltd.agora@gmail.com

მასშტაბი **1:500**

თარიღი 11.06.2014

ნახაზის სახელწოდება

გენგეგმა

პროექტი	ფურცელი	ფურცლები
ესკიზური პროექტი	ა -	