423 144 510 670 550

+38,04

+35,00

+34,70

+31,40

+28,20

+25,00

+21,80

+18,60

+15,40

+12,20

+9,00

+5,80

+31,70

+28,50

+25,30

+22,10

+18,90

+15,70

+12,50

+9,30

+6,10

285 30 280 30 290 30 290 30 290 30 290 30 290 30 290 30 290 30 410

150 110 150

190 70 190

150 110 150

190 70 190

150 110 150

190 70 190

150 110 150

80 190 70 190 180

245

230 150 110 150 200

230 200

230 200

630

1 567

1 073

65 40

10
40 136 164 240 350

208

323

280

600

150

30 290 30 290 30 290 30 290 30 290 30 290 30 290 30 290 30 410

199

140

172

350

60

150

150

3 826

595 30 290 30 290 30 290 30 290 30 290 30 290 30 290 30 410 320 224

+35,80

423 144 510 325 340 190 365

2 367

2 297

90 60 60 90

90 60 60 90

90 60 60 90

90 60 60 90

90 60 60 90

90 60 60 90

90 60 60 90

90 60 60 90

90 60 60 90
90 50

840

220

25 0

220 35 220 35 220 35 220 35 220 35 220 35 220 35 220 35

0

220 35 220 35 220 35 220 35 220 35 220 35 220 35 220 35

ცხაურების უკან იქნება განლ აგებულ ი გათბობა -გაგრილ ების სისტ ემები

მეტ ალ ის ცხაურ ები შეღ ებილ ი ყავისფრად

ფასადი 1-6 ღერძებში

m 1: 200

ფასადის მოსაპირკეთებელი მაღალი ხარისხის
ყინვაგამძლე რუხი ფერის ფილები

ფასადი დამუშავდება დეკორატიული ლესვით და შეიღებება მაღალი

ხარისხის, ყინვაგამძლე საღებავით. - ჩაპაროლჩოლორ Basalt 15 L55-ჩ2

ფასადი დამუშავდება დეკორატიული ლესვით და შეიღებება მაღალი

ხარისხის, ყინვაგამძლე საღებავით. - ჩაპაროლჩოლორ Basalt 18 L92-ჩ1

ფასადი დამუშავდება დეკორატიული ლესვით და შეიღებება მაღალი

ხარისხის, ყინვაგამძლე საღებავით. - ჩაპაროლჩოლორ Basalt 18 L92-ჩ1

ფასადი 1-6 ღერძებში

A2 A1 A B C D E F

ფურცელების რაოდ.

g. vibliani

არქიტექტორი

არქიტექტორი

დ. ბერულავა

დამკვეთი

მრავალფუნქციური
საცხოვრებელი სახლი

სტადია ფურცელი

ფასადი 1 - 6 ღერძებში

m 1:100

დასაპროექტებელი ობიექტი

g. vibliani

არქიტექტურული ნაწილი

ქ. თბილისი ილორის ქ. # 3

S.p.s. -- "D&D"

საპროექტო ობიექტის

მისამართი

დირექტორი

პროექტი

წითელი ხაზი

წითელი ხაზი

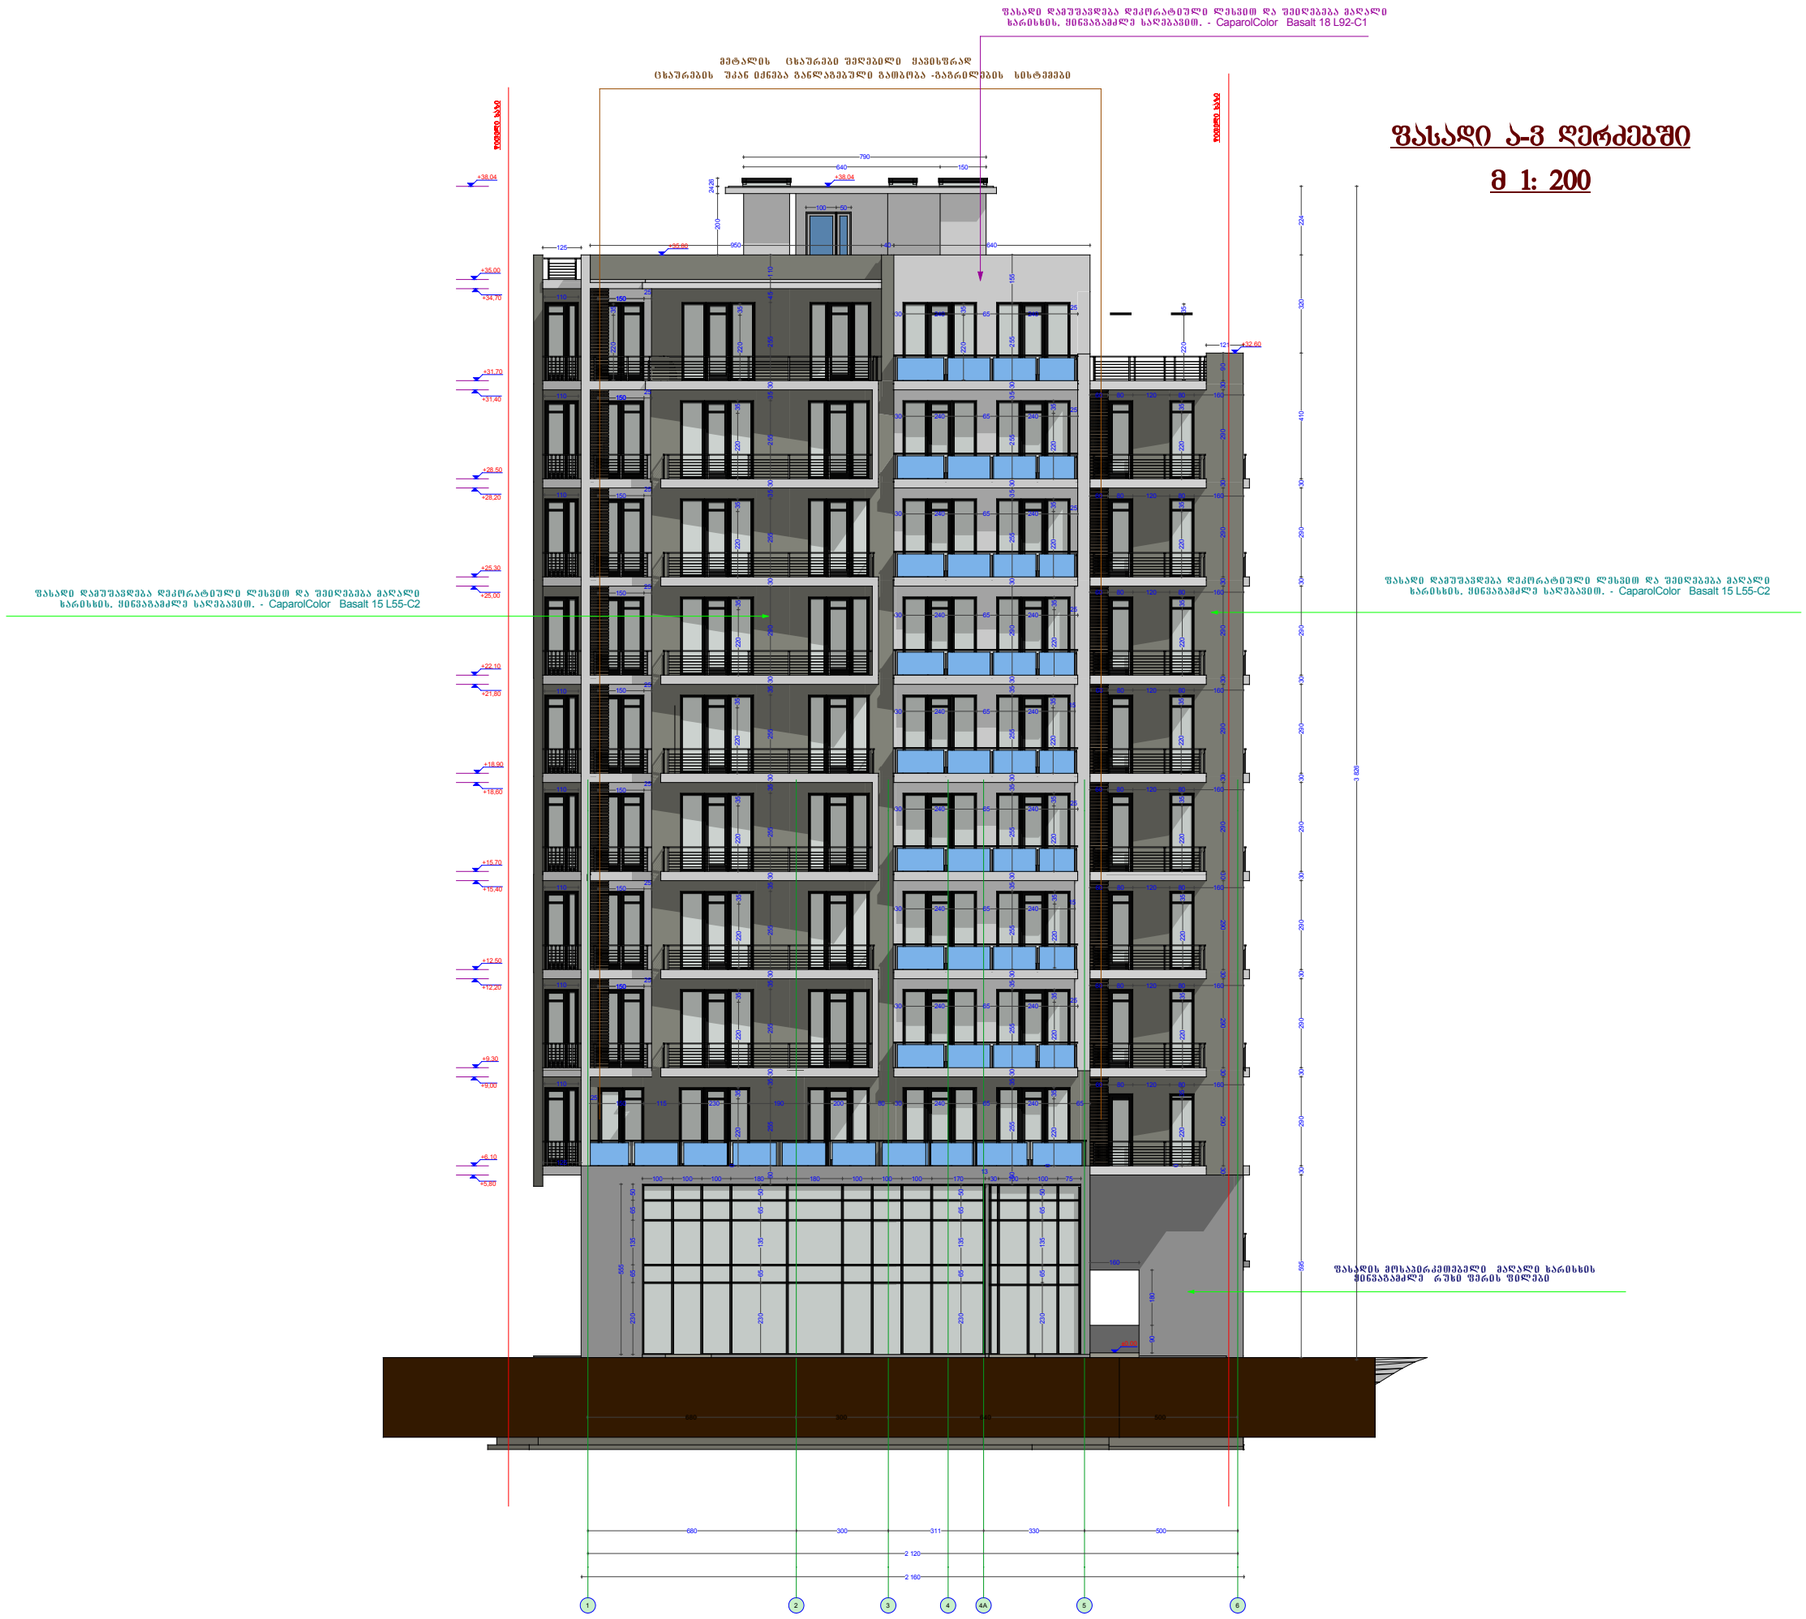

ფასადი ა-ვ ღერძებში

მ 1: 200

ფასადი ა - ვ ღერძებში
მ 1:100

დირექტორი		გ. ვიბლიანი
არქიტექტორი		გ. ვიბლიანი
არქიტექტორი		დ. ბერულავა

საპროექტო ობიექტის მისამართი

ქ. თბილისი ილორის ქ. № 3

დამკვეთი

შ.პს. -- "D&D"

დასაპროექტებელი ობიექტი

მრავალფუნქციური
საცხოვრებელი სახლი

TERA + ARCHITECTURE COMPANY

არქიტექტურული ნაწილი

სტადია	შენობების რაოდ.	შენობები
პროექტი	19	17

18. 03. 2014

ფასადი ა-ვ ღერძებში

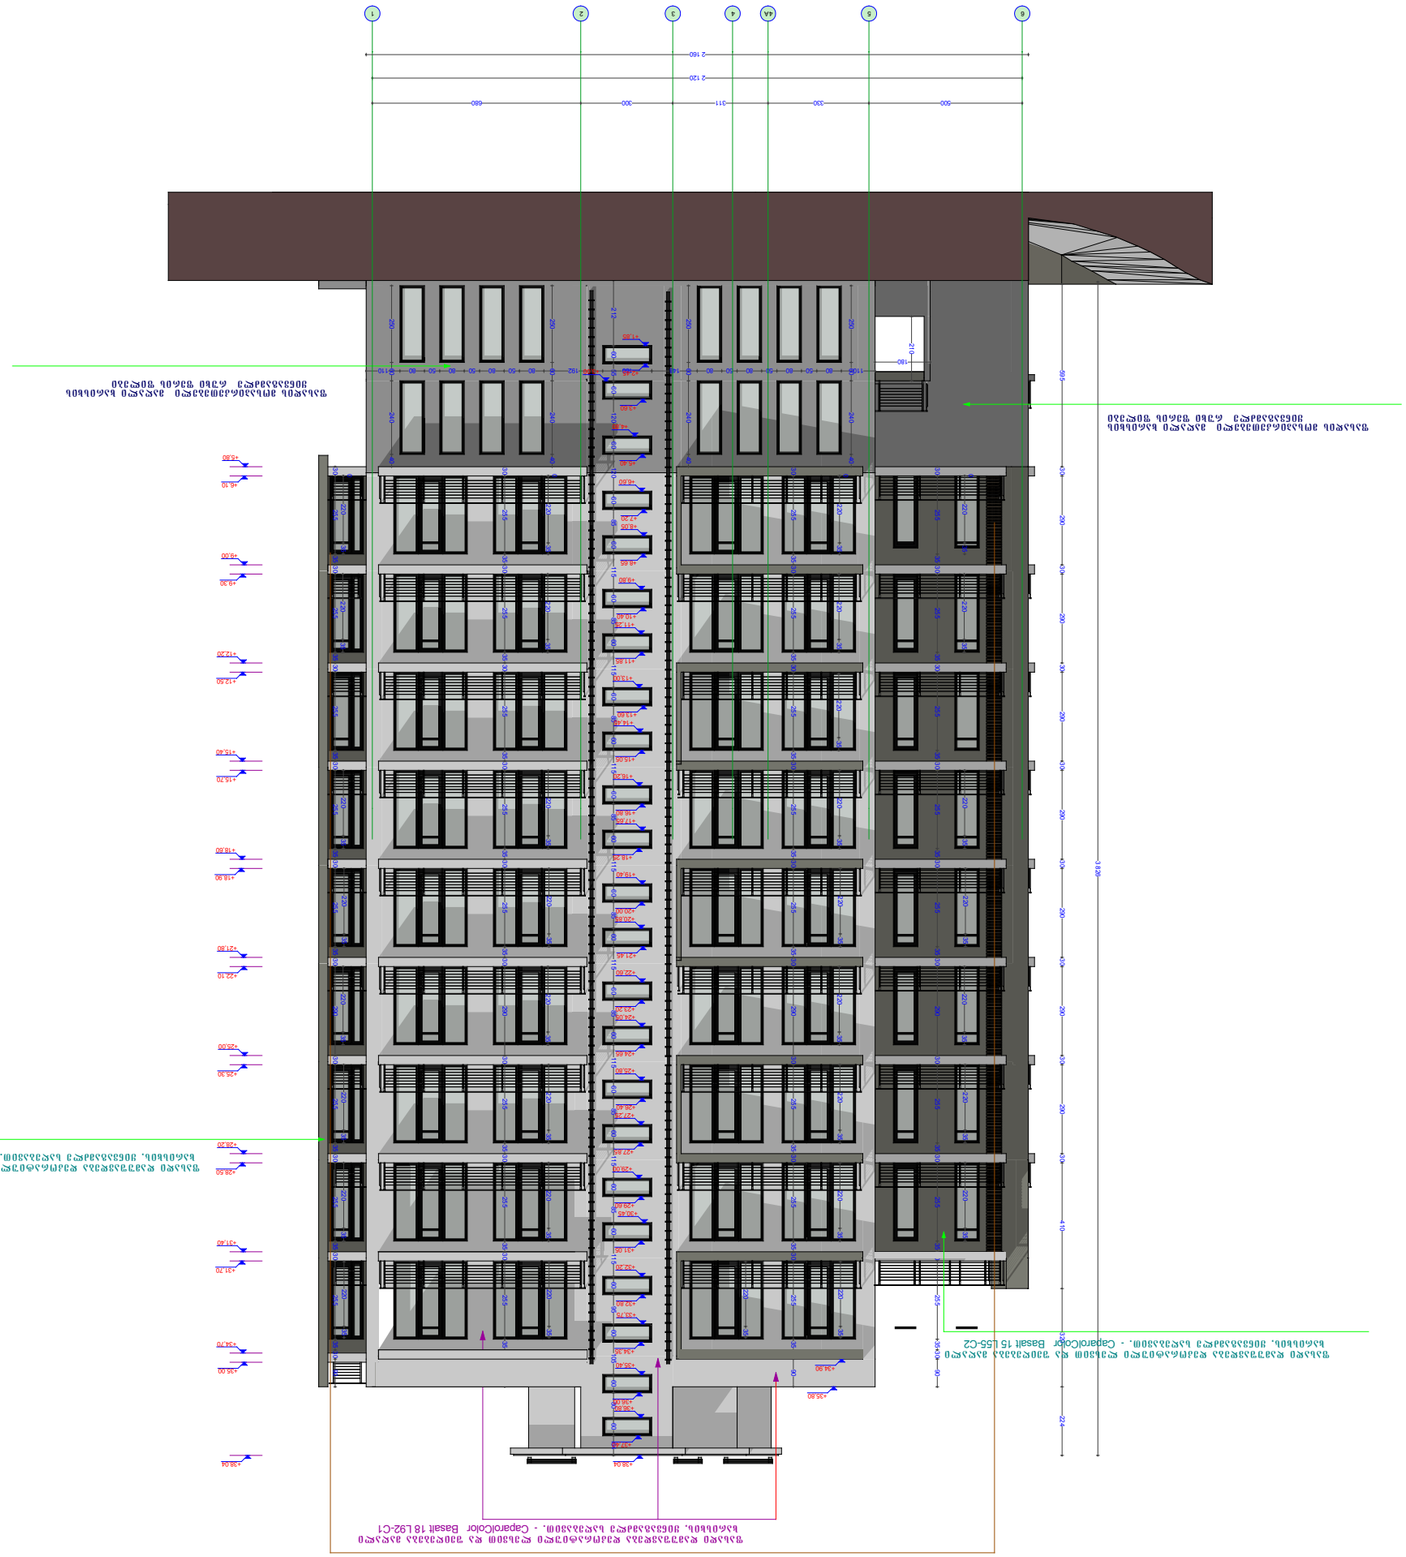

500 640 300 680

+38,04

+35,00

+34,70

+31,40

+28,20

+25,00

+21,80

+18,60

+15,40

+12,20

+9,00

+5,80

+31,70

+28,50

+25,30

+22,10

+18,90

+15,70

+12,50

+9,30

+6,10

30 255 35 30 255 35 30 255 35 30 255 35 30 255 35 30 290 30 255 35 30 255 35 30 255 35 30 90

30 255 35 30 255 35 30 255 35 30 255 35 30 255 35 30 290 30 255 35 30 255 35 30 255 35 120

3 826

595 30 290 30 290 30 290 30 290 30 290 30 290 30 290 30 410 320 224

212 60 55 60 120 60 120 60 85 60 115 60 85 60 115 60 85 60 115 60 85 60 115 60 85 60 115 60 85 60 115 60 85 60 115 60 85 60 115 60 95 60 105 60 80 60 64

110 80 50 80 50 80 50 80 148 160 192 80 50 80 50 80 50 80 110

250 60 240 40

250 60 240 40

250 60 240 40

250 60 240 40

180

210

30 255 35 30 255 35 30 255 35 30 255 35 30 255 35 30 290 30 255 35 30 255 35 30 255 35 30 90

30 255 35 30 255 35 30 255 35 30 255 35 30 255 35 30 290 30 255 35 30 255 35 30 255 35 30 90

+38,04

+35,80

+34,90

+37,40

+36,00

+34,35

+32,80

+31,05

+29,60

+27,85

+26,40

+24,65

+23,20

+21,45

+20,00

+18,25

+16,80

+15,05

+13,60

+11,85

+10,40

+8,65

+7,20

+5,40

+3,60

+2,45

+1,85

+3,00

+4,80

+6,60

+8,05

+9,80

+11,25

+13,00

+14,45

+16,20

+17,65

+19,40

+20,85

+22,60

+24,05

+25,80

+27,25

+29,00

+30,45

+32,20

+33,75

+35,40

+36,80

2 120

0

220 35 220 35 220 35 220 35 220 35 220 35 220 35 220 35

0

220 35 220 35

220 35 220 35 220 35 220 35 220 35
0

220 35 220 35

220 35 220 35 220 35 220 35 220 35
0

220 35 220 35

220 35 220 35 220 35 220 35 220 35

220 35

220 35

220 35

220 35

19 17

ფასადი ვ-ა ღერძებში

მეტალის ცხაურები შეღებილი ყავისფრად
ცხაურების უკან იქნება განლაგებული გათბობა -გაგრილების სისტემები

ფასადი დამუშავდება დეკორატიული ლესვით და შეიღებება მაღალი

ხარისხის, ყინვაგამძლე საღებავით. - ჩაპაროლჩოლორ Basalt 18 L92-ჩ1

ფასადი დამუშავდება დეკორატიული ლესვით და შეიღებება მაღალი

ხარისხის, ყინვაგამძლე საღებავით. - ჩაპაროლჩოლორ Basalt 15 L55-ჩ2

ფასადის მოსაპირკეთებელი მაღალი ხარისხის
ყინვაგამძლე რუხი ფერის ფილები

ფასადის მოსაპირკეთებელი მაღალი ხარისხის
ყინვაგამძლე რუხი ფერის ფილები

ფასადი დამუშავდება დეკორატიული ლესვით და შეიღებება მაღალი

ხარისხის, ყინვაგამძლე საღებავით. - ჩაპაროლჩოლორ Basalt 15 L55-ჩ2

18. 03. 2014

6 5 4A 4 3 2 1

500 330 311 300 680

2 160

პროექტი

დირექტორი

საპროექტო ობიექტის
მისამართი

S.p.s. -- "D&D"

ქ. თბილისი ილორის ქ. # 3

არქიტექტურული ნაწილი

g. vibliani

დასაპროექტებელი ობიექტი

ფასადი ვ - ა ღერძებში

m 1:100

სტადია ფურცელი

მრავალფუნქციური
საცხოვრებელი სახლი

დამკვეთი

დ. ბერულავა

არქიტექტორი

არქიტექტორი

g. vibliani

ფურცელების რაოდ.

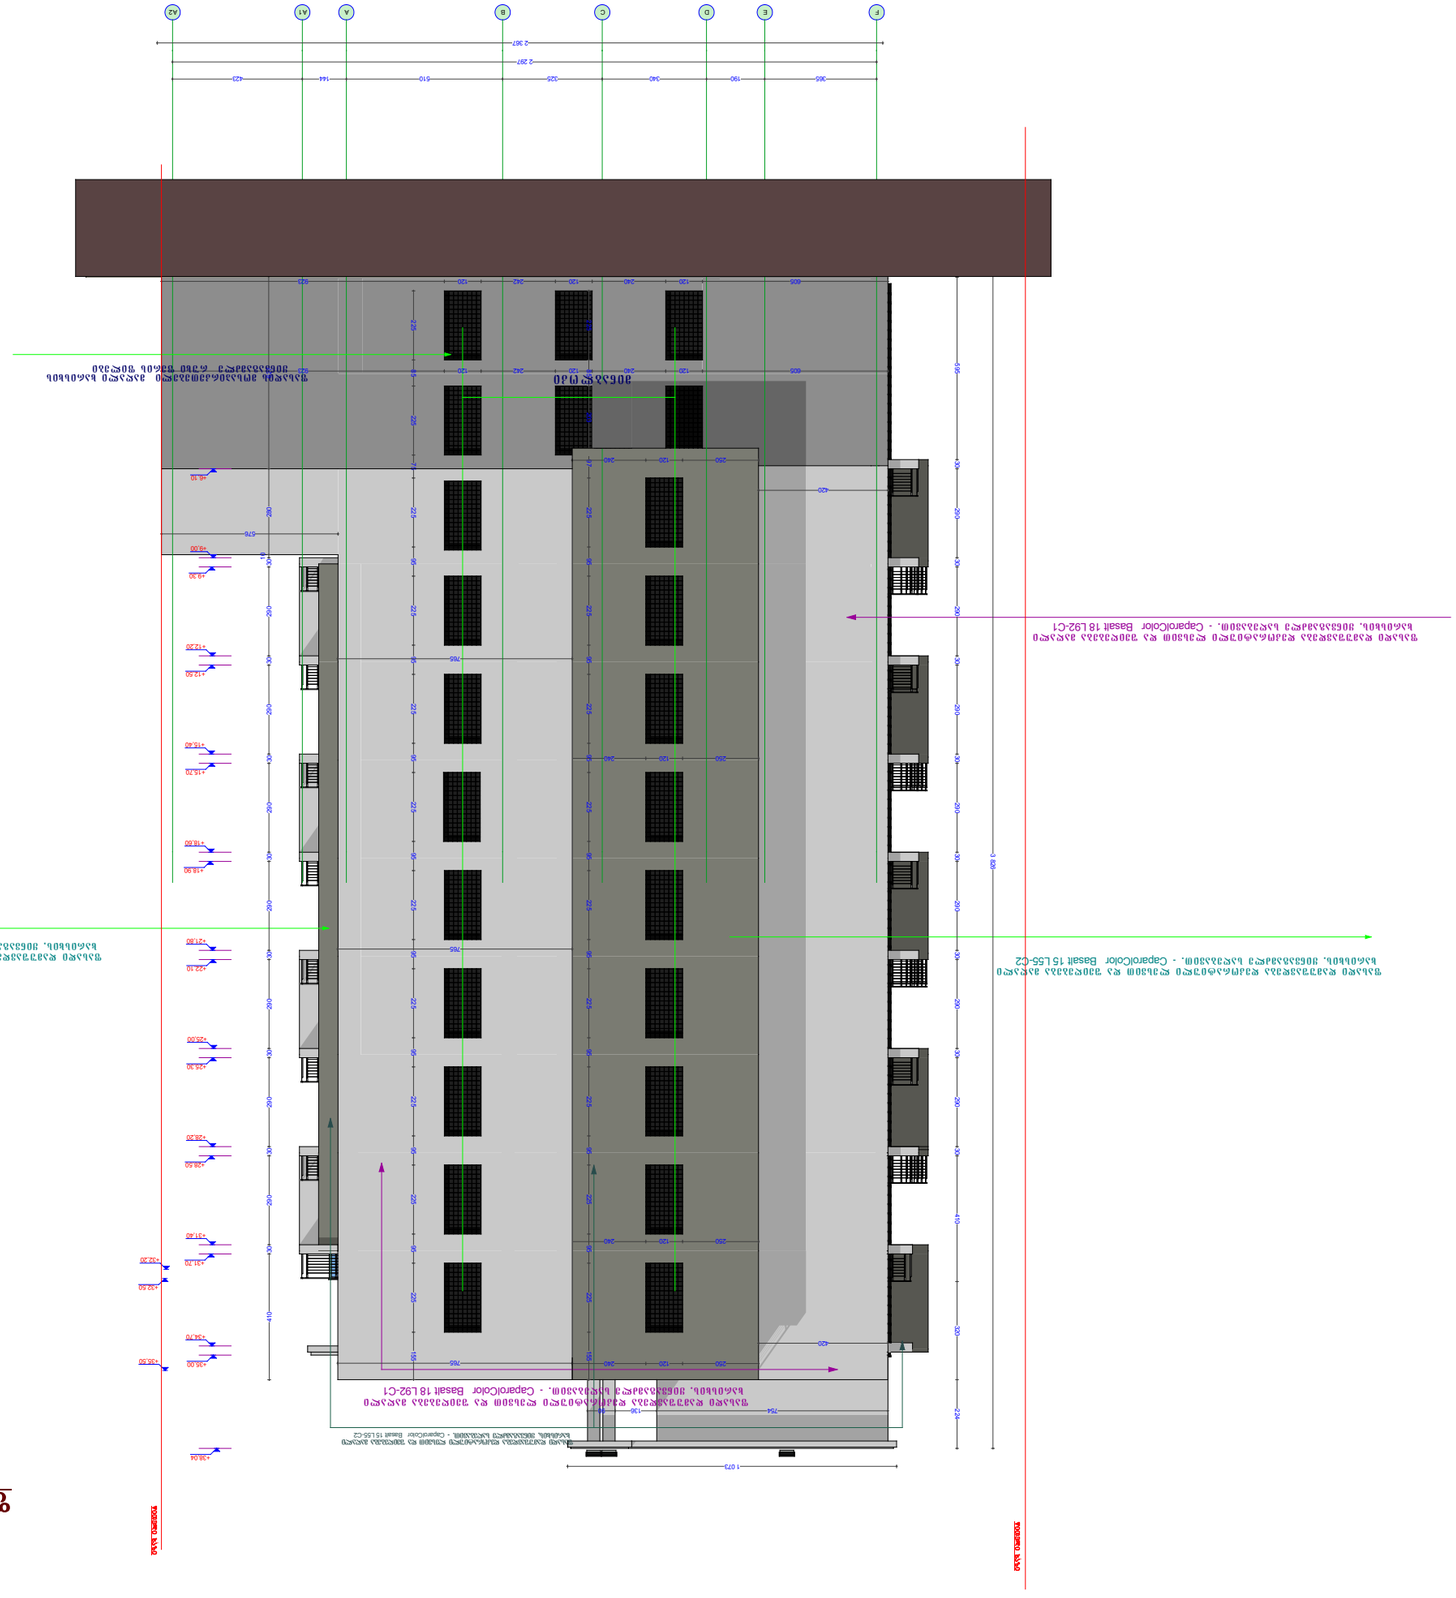

F E D C B A A1 A2

+32,50

+32,20

+35,50

+38,04

+35,00

+34,70

+31,40

+28,20

+25,00

+21,80

+18,60

+15,40

+12,20

+9,00

+31,70

+28,50

+25,30

+22,10

+18,90

+15,70

+12,50

+9,30

+6,10

3 826

595 30 290 30 290 30 290 30 290 30 290 30 290 30 290 30 410 320 224

627 280

10

30 290 30 290 30 290 30 290 30 290 30 290 30 290 30 410

605 120 240 120 242 120 923

605 120 240 120 242 120 923

225 85 203 97 225 95 225 95 225 95 225 95 225 95 225 95 225 95 225 95 225 155

250 120 240

250 120 240

250 120 240

250 120 240

420

420

754 136 90

1 073

765

576

225 85 225 75 225 95 225 95 225 95 225 95 225 95 225 95 225 95 225 95 225 155

365 190 340 325 510 144 423

2 367

2 297

19 17

ფასადი 6-1 ღერძებში

m 1: 200

ფასადის მოსაპირკეთებელი მაღალი ხარისხის
ყინვაგამძლე რუხი ფერის ფილები

ფასადი დამუშავდება დეკორატიული ლესვით და შეიღებება მაღალი

ხარისხის, ყინვაგამძლე საღებავით. - ჩაპაროლჩოლორ Basalt 15 L55-ჩ2

ფასადი დამუშავდება დეკორატიული ლესვით და შეიღებება მაღალი

ხარისხის, ყინვაგამძლე საღებავით. - ჩაპაროლჩოლორ Basalt 15 L55-ჩ2

ფასადი დამუშავდება დეკორატიული ლესვით და შეიღებება მაღალი

ხარისხის, ყინვაგამძლე საღებავით. - ჩაპაროლჩოლორ Basalt 18 L92-ჩ1

18. 03. 2014

ფასადი დამუშავდება დეკორატიული ლესვით და შეიღებება მაღალი
ხარისხის, ყინვაგამძლე საღებავით. - ჩაპაროლჩოლორ Basalt 15 L55-ჩ2

ფასადი დამუშავდება დეკორატიული ლესვით და შეიღებება მაღალი

ხარისხის, ყინვაგამძლე საღებავით. - ჩაპაროლჩოლორ Basalt 18 L92-ჩ1

ფასადი 6-1 ღერძებში

765

765

პროექტი

დირექტორი

საპროექტო ობიექტის

მისამართი

S.p.s. -- "D&D"

ქ. თბილისი ილორის ქ. # 3

არქიტექტურული ნაწილი

g. vibliani

დასაპროექტებელი ობიექტი

ფასადი ვ - ა ღერძებში

m 1:100

სტადია ფურცელი

მრავალფუნქციური
საცხოვრებელი სახლი

დამკვეთი

დ. ბერულავა

არქიტექტორი

არქიტექტორი

g. vibliani

ფურცელების რაოდ.

წითელი ხაზი

წითელი ხაზი

მინაბლოკი