


MED-077







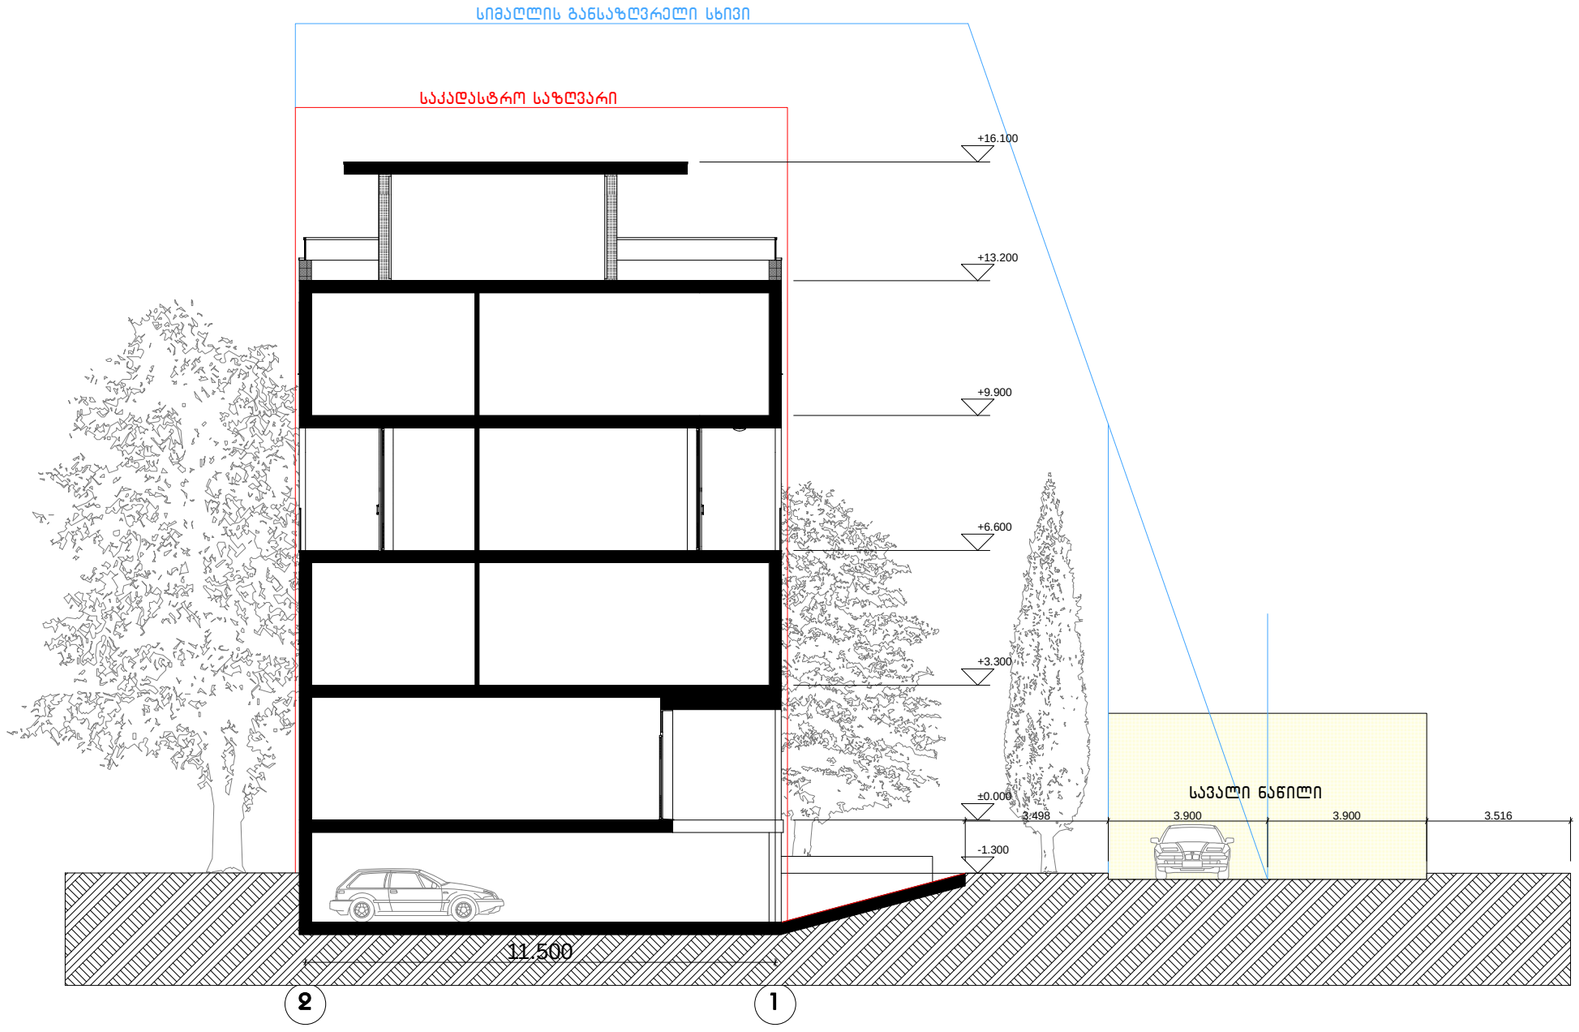

დამკვეთი:

თამარ ტალიაშვილი

მრავალფუნქციური შენობა

მის:
დიღმის მასივი, VI კვარტალი, კორპუსი №4-ის მიმდ.

დასახელება:

სიმაღლის განსაზღვრელი სქემა

მასშტაბი: **1:150**

მთავარი არქიტექტორი:	გ. ბეჭაშვილი
შეასრულა:	გ. ბეჭაშვილი
შეამოწმა:	გ. ბეჭაშვილი
კონსტრუქტორი:	

გვერდი:

A.02.5.1

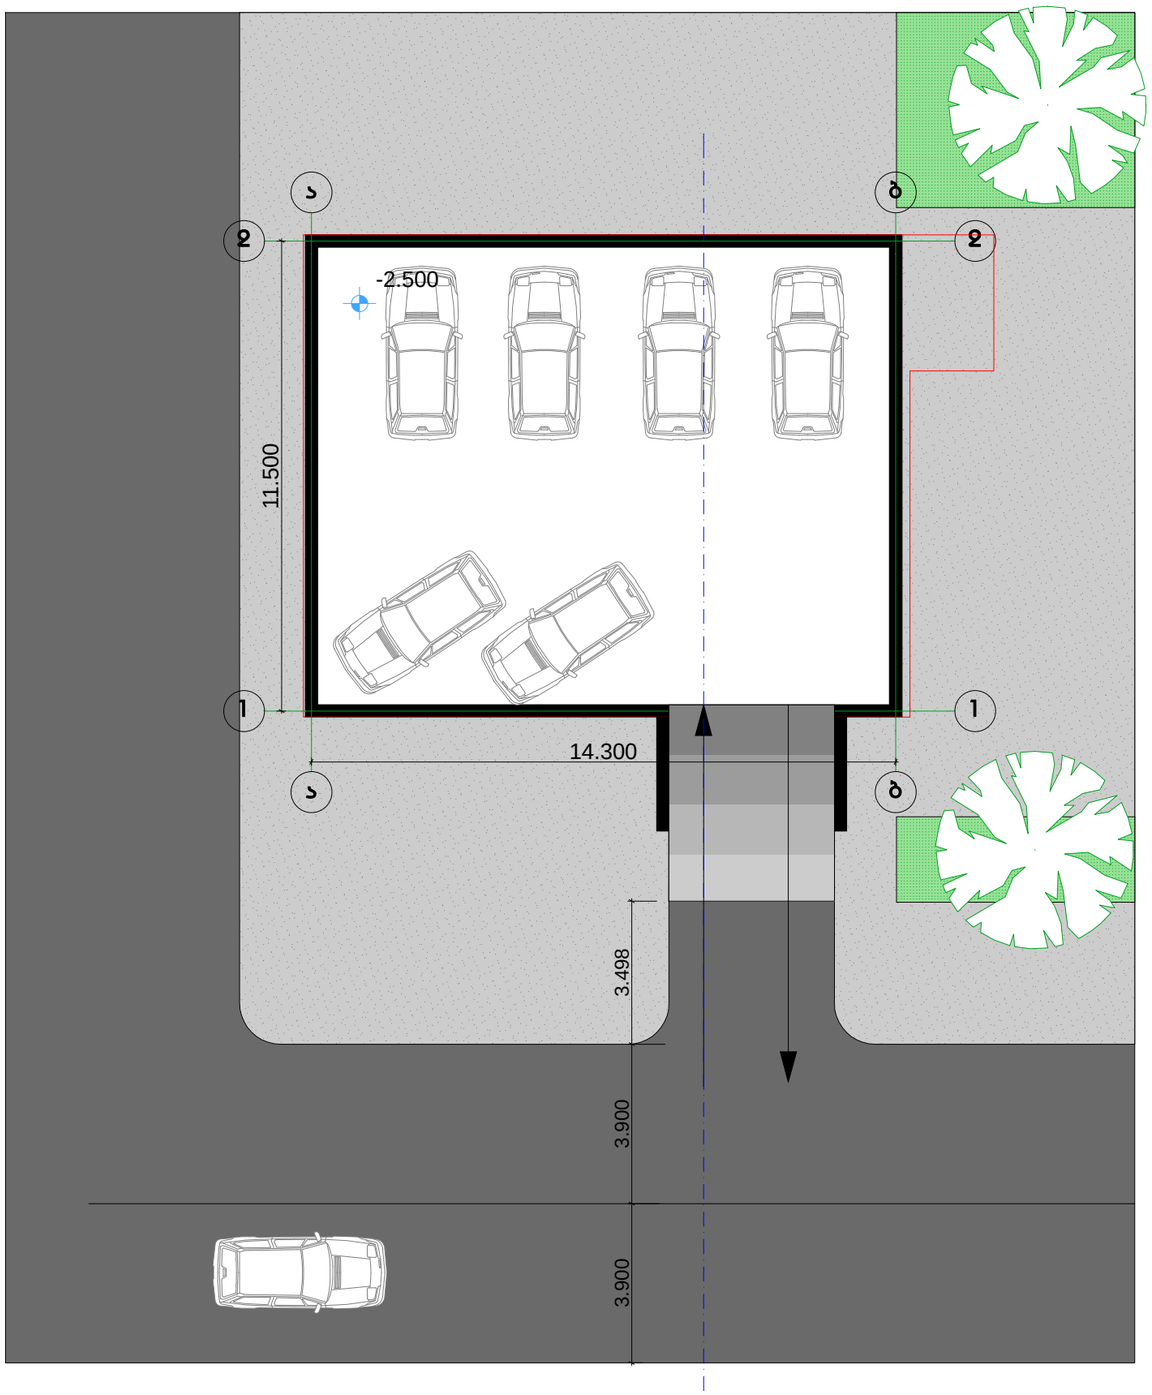

დამკვეთი:

თამარ ტალიაშვილი

მრავალფუნქციური შენობა

მის:
დიღმის მასივი, VI კვარტალი, კორპუსი №4-ის მიმდ.

დასახელება:

მიწისქვეშა ავტოსადგომის გეგმა

მასშტაბი: **1:150**

მთავარი არქიტექტორი:	გ. ბეჭაშვილი
შესრულა:	გ. ბეჭაშვილი
შეამოწმა:	გ. ბეჭაშვილი
კონსტრუქტორი:	

გვერდი:

A.01.1