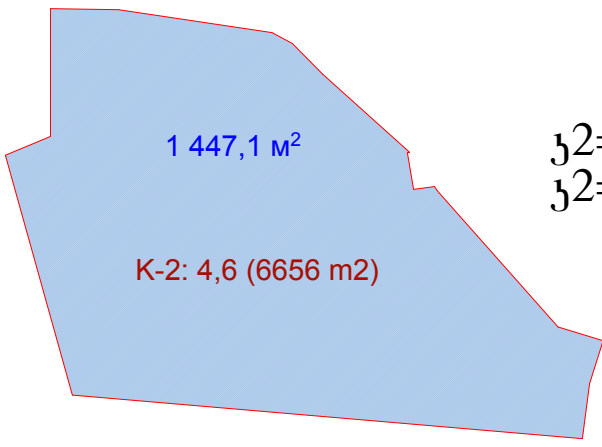

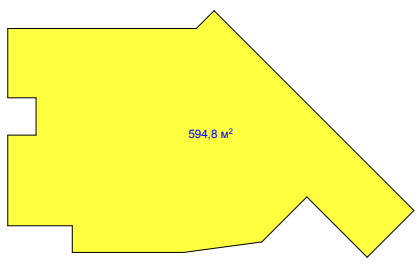

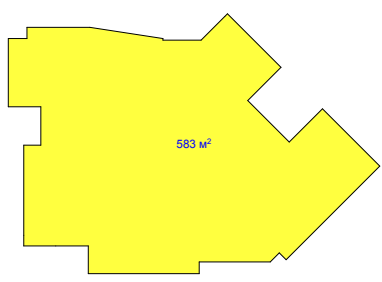

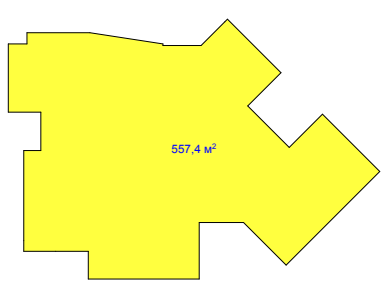

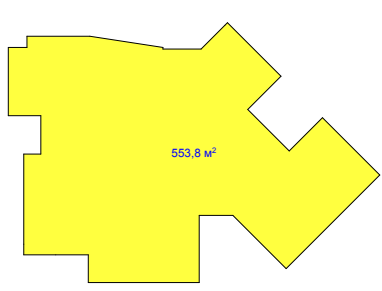

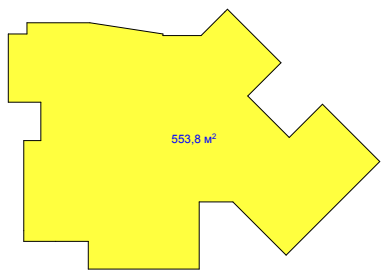

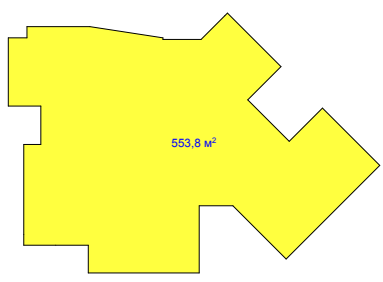

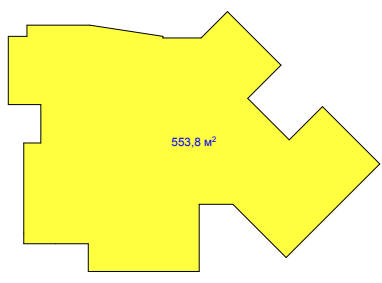

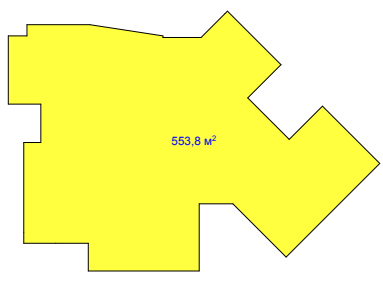

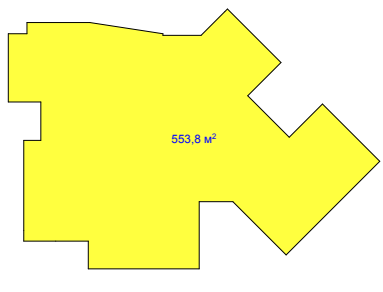

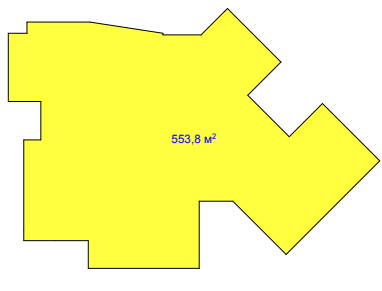

1 447,1 м

2

594,8 м

2

17,8 м

2

583 м

2

557,4 м

2

553,8 м

2

553,8 м

2

553,8 м

2

553,8 м

2

553,8 м

2

553,8 м

2

553,8 м

2

K-2: 4,6 (6656 m2)

სართული -1
k2=594,8 m

2

სართული 1
k2=583,0 m

2

სართული 2 კ2=557,4 მ

2

სართული 10
k2=17,8 m

2

k2=5629,6 m

2

k2=3,9

სართული 3
k2=553,8 m

2

სართული 4
k2=553,8 m

2

სართული 5
k2=553,8 m

2

სართული 6
k2=553,8 m

2

სართული 7
k2=553,8 m

2

სართული 8
k2=553,8 m

2

სართული 9
k2=553,8 m

2

23

,3

м

2

3 250

16 000

6 000

6 000

6 000

18 000 6 000

6 000

12 000
2 500 2 700 5 300 4 000 6 000 6 000

26 500

2 650 3 350 6 600 3 400 3 500 1 300 2 100

1 300

4 800

3 500

5 300

1 500

3 800

2 500

2 000

525

,4

м

2

-

3

,500

k

i

T

l

7

6

5

abdevg

1

2

3

4

z

minbloki

1' 1

-

1

1

-

1

2

-

2

2

-

2

გეგმა
-

3

,500 ნიშნულზე

q

.თბილისი, გროზნოს

q

.,

#13

მრავალბინიანი
საცხოვრებელი სახლი

მასშტაბი

1

:100

m

სტადია ფურცელი ფურცლები

შეასრულა

დირექტორი
pr

.mT

.არქ

პრ. ავტორი

b

.ჯუგაშვილი

შეამოწმა

a

.ლობანოვი

a

.ლობანოვი

a

.ლობანოვი
b

.ჯუგაშვილი 0

კიბეს უჯრედი, ჰოლი: 23

.3

m

2

ავტოსადგომის ფართობი: 525

.4

m

2

2 650 3 350 6 600 3 400
16 000

2 700 5 300 4 000 6 000 1 250

6 000

6 000

6 000

18 000

6 000

6 000

12 000

3 650 3 550

3 250
6 000

2 200

2 450

1 240

2 950

1 920

2 326

200

1 200

73

2 670

2 700

3 000

894

1 500

670

500

1 500

1 950
3 950

5 100

1 100
1 500
400

4 000

1 500

200

1 100

4 100

1 413

1 000

4 770

5 400

700 5 500 4 200

3 150 100 3 490 3 660

10 400

4 450

2 200
100

2 200

3 170

1 100

5 300

1 300 2 100 1 300 1 730

2 650

3 600

2 350

3 000

4 350

4 350

2 450 100 2 950

2 500

21 750

3 000 3 000
6 000

2 550 1 775 326

4 350

6 050

3 100

1 850

4 800 2 050

2 000

610 1 500 890

3 340 3 000

2 900

2 900

3 160

4 000

2 000

1 950
3 850

1 950 1 215 2 285

7 523

7 729

7

853

3 955

2 900

700

1 500

1 000

1 500
800

3 955

2 800
530

1 300

788

3 000

4 700

2 400

1 900

3 955

300 1 500 1 400

1 650 1 500 300

1 700

6 000 100 4 350 1 200

2 050

3 000

8 805

650 900

600

1 200

550

9 228

3 300 2 700 1 950

2 600

700 1 500 1 400 1 500 950

3 200

1 800

8 145 2 250 1 500 1 300 1 500 600

3 550

2 050

9 219

8 139

7

549

3 500

3 100

1-1

1-1

2-2 2-2

64,6 м

2

3,3 м

2 3,9 м

2

53,6 м

2

92,9 м

2

78,6 м

2 72,3 м

2

2,5 м

2

2,5 м

2

8,7 м

2

97 м

2

3 м

2

1,9 м

2

4,3 м

2

3 м

2

2,9 м

2 2,9 м

2

3,6 м

2

2,5 м

2

0,000

გეგმა
0,000 ნიშნულზე

ქ.თბილისი, გროზნოს ქ., #13

მრავალბინიანი
საცხოვრებელი სახლი

m

სტადია ფურცელი ფურცლები

შეასრულა

დირექტორი
პრ.მთ.არქ

მასშტაბი 1:100

პრ. ავტორი

ბ.ჯუგაშვილი

შეამოწმა

ა.ლობანოვი

ა.ლობანოვი

ა.ლობანოვი
ბ.ჯუგაშვილი

0

k

i

T

l

7

6

5

a

b

d

e

z

v

g

1 2 3 4

საცხოვრებელი ფართი: 394.4 მ

2

საზაფხულო ფართი: 36.3 მ

2

კიბეს უჯრედი, ჰოლი: 64.6 მ

2

დამხმარე ფართი: 8.7 მ

2

minbloki

1'

1-1

1-1

2-2 2-2

2 650 3 350 6 600 3 400
16 000

2 700 5 300 4 000 6 000 1 250

3 250

6 000

6 000

6 000

18 000

6 000

6 000

12 000

3 250
6 000

2 200

1 850

1 240

2 950

1 920

2 326

200

1 200

73

2 670

2 700

3 000

894

1 500

670

500

1 500

1 950
3 950

5 100

1 100
1 500
400

4 000

1 500

200

1 100

4 100

1 650

5 750

5 650

1 413

1 000

4 770

5 600

5 500

100 3 490

2 200
100

2 200

1 300 2 100 1 300 1 730

2 600

3 600

2 350

3 000

4 350

4 350

2 450 100 2 950

2 500

21 750

3 000

2 650 1 075 326

4 350

6 050

3 100

1 850

4 800 2 050

2 000

610 1 500 890

3 390 3 000

2 900

2 900

3 160

4 000

2 000

1 950
3 850

1 950 1 215 2 285

7 523

7 729

7

853

3 955

2 900

700

1 500

1 000

1 500
800

3 955

2 800
530

1 300

888

2 700

4 700

2 400

1 900

3 955

300 1 500 1 400

1 550 1 500 300

1 700

6 000 100 4 350 1 200

2 050

3 000

650 900

600

1 200

550
9 228

3 300 2 700 1 950

2 600

700 1 500 1 400 1 500 950

3 200

3 050

1 500 1 300 1 500 600

3 550

2 050

8 136
9 216

7

549

3 500

7 544

2 796

64,5 м

2

3,3 м

2 3,9 м

2

53,6 м

2

92,9 м

2

78,6 м

2 72,3 м

2

2,5 м

2

2,5 м

2

8,7 м

2

97 м

2

3 м

2

1,9 м

2

3 м

2

4,3 м

2

2,5 м

2

2,9 м

2 2,9 м

2

3,6 м

2

გეგმა
+3,300 ნიშნულზე

ქ.თბილისი, გროზნოს ქ., #13

მრავალბინიანი
საცხოვრებელი სახლი

m

სტადია ფურცელი ფურცლები

შეასრულა

დირექტორი
პრ.მთ.არქ

მასშტაბი 1:100

პრ. ავტორი

ბ.ჯუგაშვილი

შეამოწმა

ა.ლობანოვი

ა.ლობანოვი

ა.ლობანოვი
ბ.ჯუგაშვილი

0

+3,300

k

i

T

l

7

6

5

a

b

d

e

z

v

g

1 2 3 4

minbloki

1'

საცხოვრებელი ფართი: 394.4 მ

2

საზაფხულო ფართი: 36.3 მ

2

კიბეს უჯრედი, ჰოლი: 64.6 მ

2

დამხმარე ფართი: 8.7 მ

2

1-1

1-1

2-2 2-2

2 650 3 350 6 600 3 400
16 000

2 700 5 300 4 000 6 000 1 250

3 250

6 000

6 000

6 000

18 000

6 000

6 000

12 000

3 600 3 600

3 250

150

6 000

2 200

1 850

1 240

2 950

1 920

2 326

200

1 200

73

2 670

2 700

3 000

894

1 500

670

500

1 500

1 950
3 950

5 100

1 100
1 500
400

4 000

1 500

200

1 100

4 100

1 650
5 750

5 650

1 413

1 000

4 770

5 600

5 500

100 3 490

2 200
100

2 200

1 300 2 100 1 300 1 730

2 600

3 600

2 350

3 000

4 400

4 400

2 450 100 2 950

2 500

21 750

3 000

2 650 1 075 326

4 350

6 050

3 100

1 850

4 800 2 050

2 000

610 1 500 890

3 390 3 000

2 900

2 900

3 160

4 000

2 000

1 950
3 850

1 950 1 215 2 285

7 523

7 729

7

853

3 955

2 900

700

1 500

1 000
1 500
800

3 955

2 800
530

1 300

888

3 000

4 700

2 400

1 900

3 955

300 1 500 1 400

1 550 1 500 300

1 700

6 000 100 4 350 1 200

2 050

3 000

650 900

600

1 200

550
9 228

3 300 2 700 1 950

2 600

700 1 500 1 400 1 500 950

3 200

3 050

2 250 1 500 1 300 1 500 600

3 400

2 050

7

8

549

139

9 166

64,5 м

2

3,3 м

2 3,9 м

2

53,6 м

2

92,9 м

2

78,6 м

2 72,3 м

2

2,5 м

2

2,5 м

2

8,7 м

2

97 м

2

3 м

2

1,9 м

2

3 м

2

4,3 м

2

2,5 м

2

2,9 м

2 2,9 м

2

3,6 м

2

+6,600

გეგმა
+6,600 ნიშნულზე

ქ.თბილისი, გროზნოს ქ., #13

მრავალბინიანი
საცხოვრებელი სახლი

m

სტადია ფურცელი ფურცლები

შეასრულა

დირექტორი
პრ.მთ.არქ

მასშტაბი 1:100

პრ. ავტორი

ბ.ჯუგაშვილი

შეამოწმა

ა.ლობანოვი

ა.ლობანოვი

ა.ლობანოვი
ბ.ჯუგაშვილი

0

k

i

T

l

7

6

5

a

b

d

e

z

v

g

1 2 3 4

minbloki

1'

საცხოვრებელი ფართი: 394.4 მ

2

საზაფხულო ფართი: 36.3 მ

2

კიბეს უჯრედი, ჰოლი: 64.6 მ

2

დამხმარე ფართი: 8.7 მ

2

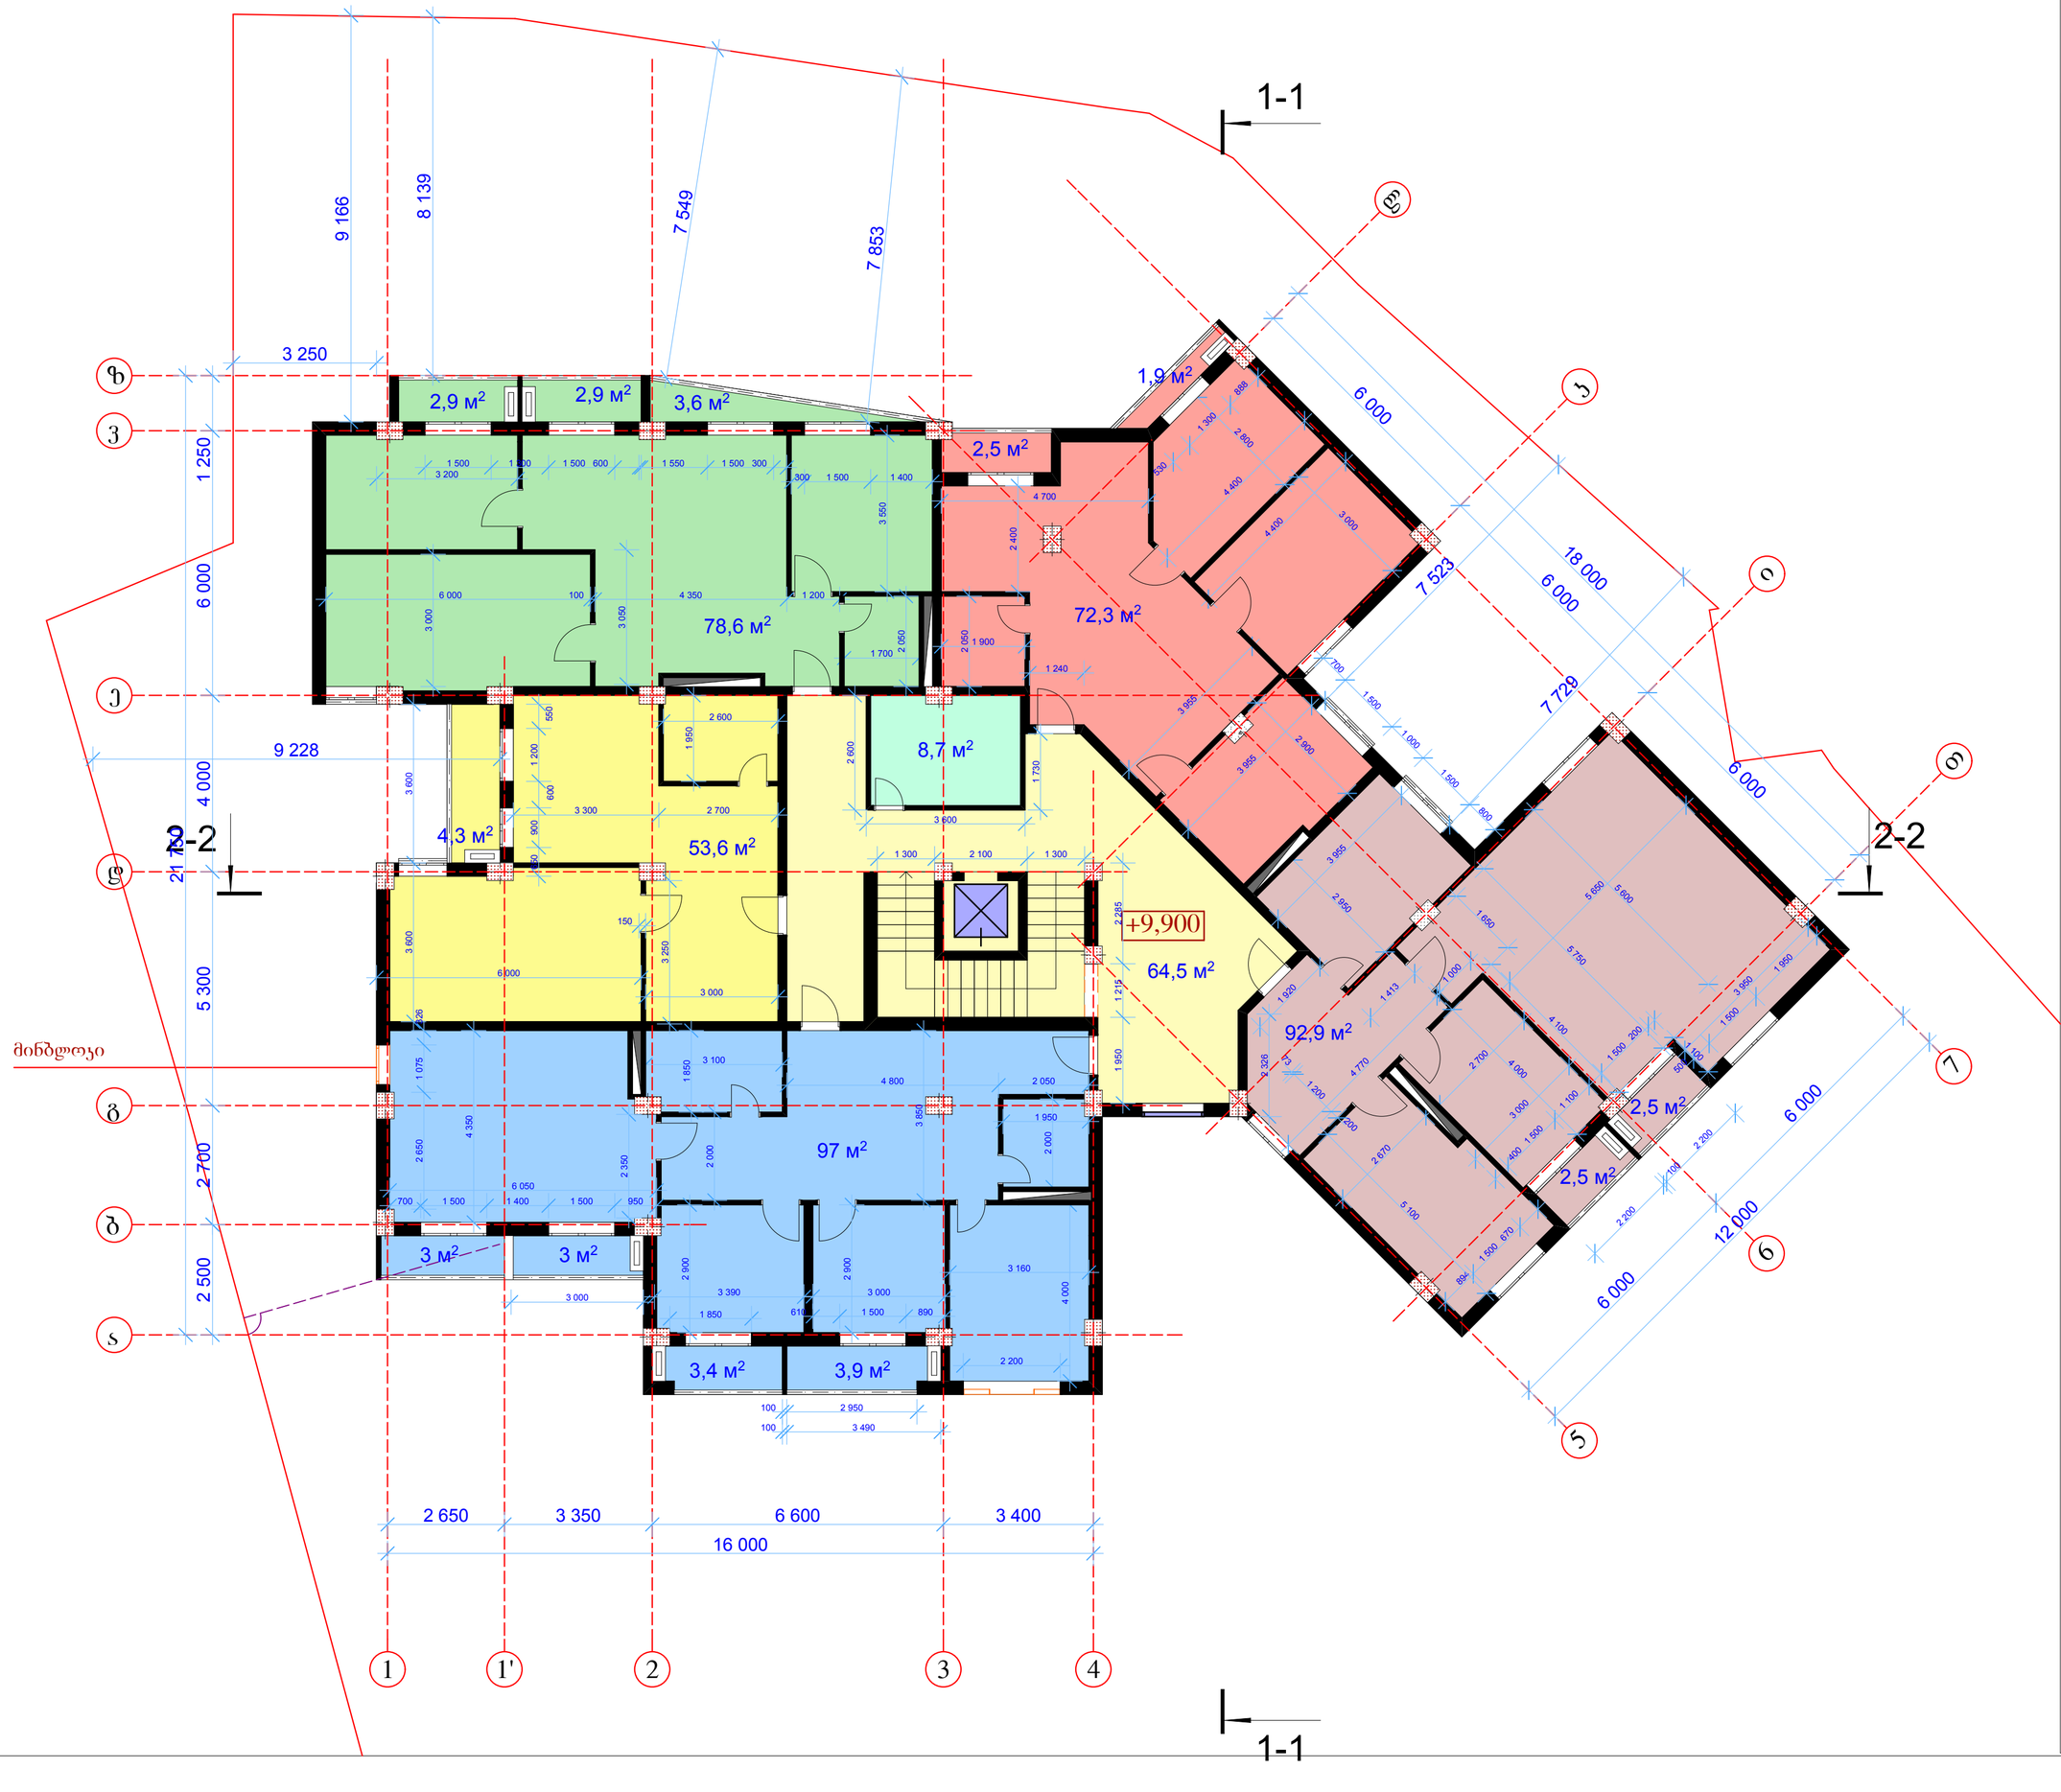

1-1

1-1

2-2 2-2

2 650 3 350 6 600 3 400
16 000

2 700 5 300 4 000 6 000 1 250

3 250

6 000

6 000

6 000

18 000

6 000

6 000

12 000

3 600 3 600

3 250

150

6 000

2 200

1 850

1 240

2 950

1 920

2 326

200

1 200

73

2 670

2 700

3 000

894

1 500

670

500

1 500

1 950
3 950

5 100

1 100
1 500
400

4 000

1 500

200

1 100

4 100

1 650
5 750

5 650

1 413

1 000

4 770

5 600

100 3 490

2 200
100

2 200

1 300 2 100 1 300 1 730

2 600

3 600

2 350

3 000

4 400

4 400

100 2 950

2 500

21 750

3 000

2 650 1 075 326

4 350

6 050

3 100

1 850

4 800 2 050

2 000

610 1 500 890

3 390 3 000

2 900

2 900

3 160

4 000

2 000

1 950
3 850

1 950 1 215 2 285

7 523

7 729

7

853

3 955

2 900

700

1 500

1 000
1 500
800

3 955

2 800
530

1 300

888

3 000

4 700

2 400

1 900

3 955

300 1 500 1 400

1 550 1 500 300

1 700

6 000 100 4 350 1 200

2 050

3 000

650 900

600

1 200

550
9 228

3 300 2 700 1 950

2 600

700 1 500 1 400 1 500 950

3 200

3 050

1 500 1 300 1 500 600

3 550

2 050

7

8

549

139

9 166

64,5 м

2

3,4 м

2 3,9 м

2

53,6 м

2

92,9 м

2

78,6 м

2 72,3 м

2

2,5 м

2

2,5 м

2

8,7 м

2

97 м

2

3 м

2

1,9 м

2

3 м

2

4,3 м

2

2,5 м

2

2,9 м

2 2,9 м

2

3,6 м

2

+9,900

გეგმა
+9,900 ნიშნულზე

ქ.თბილისი, გროზნოს ქ., #13

მრავალბინიანი
საცხოვრებელი სახლი

m

სტადია ფურცელი ფურცლები

შეასრულა

დირექტორი
პრ.მთ.არქ

მასშტაბი 1:100

პრ. ავტორი

ბ.ჯუგაშვილი

შეამოწმა

ა.ლობანოვი

ა.ლობანოვი

ა.ლობანოვი
ბ.ჯუგაშვილი

0

k

i

T

l

7

6

5

a

b

d

e

z

v

g

1 2 3 4

minbloki

1'

საცხოვრებელი ფართი: 394.4 მ

2

საზაფხულო ფართი: 36.3 მ

2

კიბეს უჯრედი, ჰოლი: 64.6 მ

2

დამხმარე ფართი: 8.7 მ

2

1-1

1-1

2-2 2-2

2 650 3 350 6 600 3 400
16 000

2 700 5 300 4 000 6 000 1 250

3 250

6 000

6 000

6 000

18 000

6 000

6 000

12 000

3 600 3 600

3 550

50

6 000

2 200

2 050

1 240

2 950

1 920

200

1 200

109

2 670

2 700

3 000

894

1 500

670

500

1 500

1 950
3 950

5 100

1 100
1 500
400

4 000

1 500

200

1 100

4 100

1 650

5 750

5 650

1 413

1 000

4 770

5 800

100 3 490

2 200
100

2 200

1 300 2 100 1 300 1 730

2 600

3 600

2 350

3 000

4 400

4 400

100 2 950

2 500

21 750

3 000

2 750 1 175 326

4 350

6 050

3 100

1 850

4 800 2 050

2 000

610 1 500 890

3 390 3 000

2 900

2 900

3 160

4 000

2 000

1 950
3 850

1 950 1 215 2 285

7 523

7 729

7

853

3 955

2 900

700

1 500

1 000

1 500
800

3 955

2 800
530

1 300

888

3 000

4 700

2 400

1 900

3 955

300 1 500 1 400

1 450 1 500 300

1 700

6 000 100 4 350 1 200

2 050

3 000

650 900

600

1 200

550
9 228

3 300 2 700 1 950

2 600

700 1 500 1 400 1 500 950

3 200

3 050

2 250 1 500 1 300 1 500 650

3 550

2 050

7

8

549

139

9 166

2 026

64,5 м

2

3,4 м

2 3,9 м

2

53,6 м

2

92,9 м

2

78,6 м

2 72,3 м

2

2,5 м

2

2,5 м

2

8,7 м

2

97 м

2

3 м

2

1,9 м

2

3 м

2

4,3 м

2

2,5 м

2

2,9 м

2 2,9 м

2

3,6 м

2

+13,200

გეგმა
+13,200 ნიშნულზე

ქ.თბილისი, გროზნოს ქ., #13

მრავალბინიანი
საცხოვრებელი სახლი

m

სტადია ფურცელი ფურცლები

შეასრულა

დირექტორი
პრ.მთ.არქ

მასშტაბი 1:100

პრ. ავტორი

ბ.ჯუგაშვილი

შეამოწმა

ა.ლობანოვი

ა.ლობანოვი

ა.ლობანოვი
ბ.ჯუგაშვილი

0

k

i

T

l

7

6

5

a

b

d

e

z

v

g

1 2 3 4

minbloki

1'

საცხოვრებელი ფართი: 394.4 მ

2

საზაფხულო ფართი: 36.3 მ

2

კიბეს უჯრედი, ჰოლი: 64.6 მ

2

დამხმარე ფართი: 8.7 მ

2

1-1

1-1

2-2 2-2

2 650 3 350 6 600 3 400
16 000

2 700 5 300 4 000 6 000 1 250

3 250

6 000

6 000

6 000

18 000

6 000

6 000

12 000

3 600 3 600

3 650

50

6 000

2 200

2 050

1 240

2 950

1 920

2 276

200

1 200

109

2 670

2 700

3 000

894

1 500

670

500

1 500

1 950
3 950

5 100

1 100
1 500
400

4 000

1 500

200

1 100

4 100

1 650
5 750

5 650

1 413

1 000

4 770

5 800

100 3 490

2 200
100

2 200

1 300 2 100 1 300 1 730

2 600

3 600

2 350

3 000

4 400

4 400

100 2 950

2 500

21 750

3 000

2 750 1 175 326

4 350

6 050

3 100

1 850

4 800 2 050

2 000

610 1 500 890

3 390 3 000

2 900

2 900

3 160

4 000

2 000

1 950
3 850

1 950 1 215 2 285

7 523

7 729

7

853

3 955

2 900

700

1 500

1 000
1 500
800

3 955

2 800
530

1 300

888

3 000

4 700

2 400

1 900

3 955

300 1 500 1 400

1 450 1 500 300

1 700

6 000 100 4 350 1 200

2 050

3 000

650 900

600

1 200

550
9 228

3 300 2 700 1 950

2 600

700 1 500 1 400 1 500 950

3 200

3 050

1 500 1 300 1 500 650

3 550

2 050

7

8

549

139

9 166

64,5 м

2

3,4 м

2 3,9 м

2

53,6 м

2

92,9 м

2

78,6 м

2 72,3 м

2

2,5 м

2

2,5 м

2

8,7 м

2

97 м

2

3 м

2

1,9 м

2

3 м

2

4,3 м

2

2,5 м

2

2,9 м

2 2,9 м

2

3,6 м

2

+16,500

გეგმა
+16,500 ნიშნულზე

ქ.თბილისი, გროზნოს ქ., #13

მრავალბინიანი
საცხოვრებელი სახლი

m

სტადია ფურცელი ფურცლები

შეასრულა

დირექტორი
პრ.მთ.არქ

მასშტაბი 1:100

პრ. ავტორი

ბ.ჯუგაშვილი

შეამოწმა

ა.ლობანოვი

ა.ლობანოვი

ა.ლობანოვი
ბ.ჯუგაშვილი

0

k

i

T

l

7

6

5

a

b

d

e

z

v

g

1 2 3 4

minbloki

1'

საცხოვრებელი ფართი: 394.4 მ

2

საზაფხულო ფართი: 36.3 მ

2

კიბეს უჯრედი, ჰოლი: 64.6 მ

2

დამხმარე ფართი: 8.7 მ

2

1-1

1-1

2-2 2-2

2 650 3 350 6 600 3 400
16 000

2 700 5 300 4 000 6 000 1 250

3 250

6 000

6 000

6 000

18 000

6 000

6 000

12 000

3 600 3 600

3 650

50

6 000

2 200

2 050

1 240

2 950

1 920

2 276

200

1 200

109

2 670

2 700

3 000

894

1 500

670

500

1 500

1 950
3 950

5 100

1 100
1 500
400

4 000

1 500

200

1 100

4 100

1 650
5 750

5 650

1 413

1 000

4 770

5 800

100 3 490

2 200
100

2 200

1 300 2 100 1 300 1 730

2 600

3 600

2 350

3 000

4 400

4 400

100 2 950

2 500

21 750

3 000

2 750 1 175 326

4 350

6 050

3 100

1 850

4 800 2 050

2 000

610 1 500 890

3 390 3 000

2 900

2 900

3 160

4 000

2 000

1 950
3 850

1 950 1 215 2 285

7 523

7 729

7

853

3 955

2 900

700

1 500

1 000
1 500
800

3 955

2 800
530

1 300

888

3 000

4 700

2 400

1 900

3 955

300 1 500 1 400

1 450 1 500 300

1 700

6 000 100 4 350 1 200

2 050

3 000

650 900

600

1 200

550
9 228

3 300 2 700 1 950

2 600

700 1 500 1 400 1 500 950

3 200

3 050

1 500 1 300 1 500 650

3 550

2 050

7

8

549

139

9 166

64,5 м

2

3,4 м

2 3,9 м

2

53,6 м

2

92,9 м

2

78,6 м

2

72,3 м

2

2,5 м

2

2,5 м

2

8,7 м

2

97 м

2

3 м

2

1,9 м

2

3 м

2

4,3 м

2

2,5 м

2

2,9 м

2 2,9 м

2

3,6 м

2

+19,800

გეგმა
+19,800 ნიშნულზე

ქ.თბილისი, გროზნოს ქ., #13

მრავალბინიანი
საცხოვრებელი სახლი

m

სტადია ფურცელი ფურცლები

შეასრულა

დირექტორი
პრ.მთ.არქ

მასშტაბი 1:100

პრ. ავტორი

ბ.ჯუგაშვილი

შეამოწმა

ა.ლობანოვი

ა.ლობანოვი

ა.ლობანოვი
ბ.ჯუგაშვილი

0

k

i

T

l

7

6

5

a

b

d

e

z

v

g

1 2 3 4

minbloki

1'

საცხოვრებელი ფართი: 394.4 მ

2

საზაფხულო ფართი: 36.3 მ

2

კიბეს უჯრედი, ჰოლი: 64.6 მ

2

დამხმარე ფართი: 8.7 მ

2

1-1

1-1

2-2 2-2

2 650 3 350 6 600 3 400
16 000

2 700 5 300 4 000 6 000 1 250

3 250

6 000

6 000

6 000

18 000

6 000

6 000

12 000

3 600 3 600

3 650

50

6 000

2 200

2 050

1 240

2 950

1 920

2 276

200

1 200

109

2 670

2 700

3 000

894

1 500

670

500

1 500

1 950
3 950

5 100

1 100
1 500
400

4 000

1 500

200

1 100

4 100

1 650
5 750

5 650

1 413

1 000

4 770

5 800

100 3 490

2 200
100

2 200

1 300 2 100 1 300 1 730

2 600

3 600

2 350

3 000

4 400

4 400

100 2 950

2 500

21 750

3 000

2 750 1 175 326

4 350

6 050

3 100

1 850

4 800 2 050

2 000

610 1 500 890

3 390 3 000

2 900

2 900

3 160

4 000

2 000

1 950
3 850

1 950 1 215 2 285

7 523

7 729

7

853

3 955

2 900

700

1 500

1 000
1 500
800

3 955

2 800
530

1 300

888

3 000

4 700

2 400

1 900

3 955

300 1 500 1 400

1 450 1 500 300

1 700

6 000 100 4 350 1 200

2 050

3 000

650 900

600

1 200

550
9 228

3 300 2 700 1 950

2 600

700 1 500 1 400 1 500 950

3 200

3 050

2 250 1 500 1 300 1 500 650

3 550

2 050

7

8

549

139

9 166

64,5 м

2

3,4 м

2 3,9 м

2

53,6 м

2

92,9 м

2

78,6 м

2 72,3 м

2

2,5 м

2

2,5 м

2

8,7 м

2

97 м

2

3 м

2

1,9 м

2

3 м

2

4,3 м

2

2,5 м

2

2,9 м

2 2,9 м

2

3,6 м

2

+23,100

გეგმა
+23,100 ნიშნულზე

ქ.თბილისი, გროზნოს ქ., #13

მრავალბინიანი
საცხოვრებელი სახლი

m

სტადია ფურცელი ფურცლები

შეასრულა

დირექტორი
პრ.მთ.არქ

მასშტაბი 1:100

პრ. ავტორი

ბ.ჯუგაშვილი

შეამოწმა

ა.ლობანოვი

ა.ლობანოვი

ა.ლობანოვი
ბ.ჯუგაშვილი

0

k

i

T

l

7

6

5

a

b

d

e

z

v

g

1 2 3 4

minbloki

1'

საცხოვრებელი ფართი: 394.4 მ

2

საზაფხულო ფართი: 36.3 მ

2

კიბეს უჯრედი, ჰოლი: 64.6 მ

2

დამხმარე ფართი: 8.7 მ

2

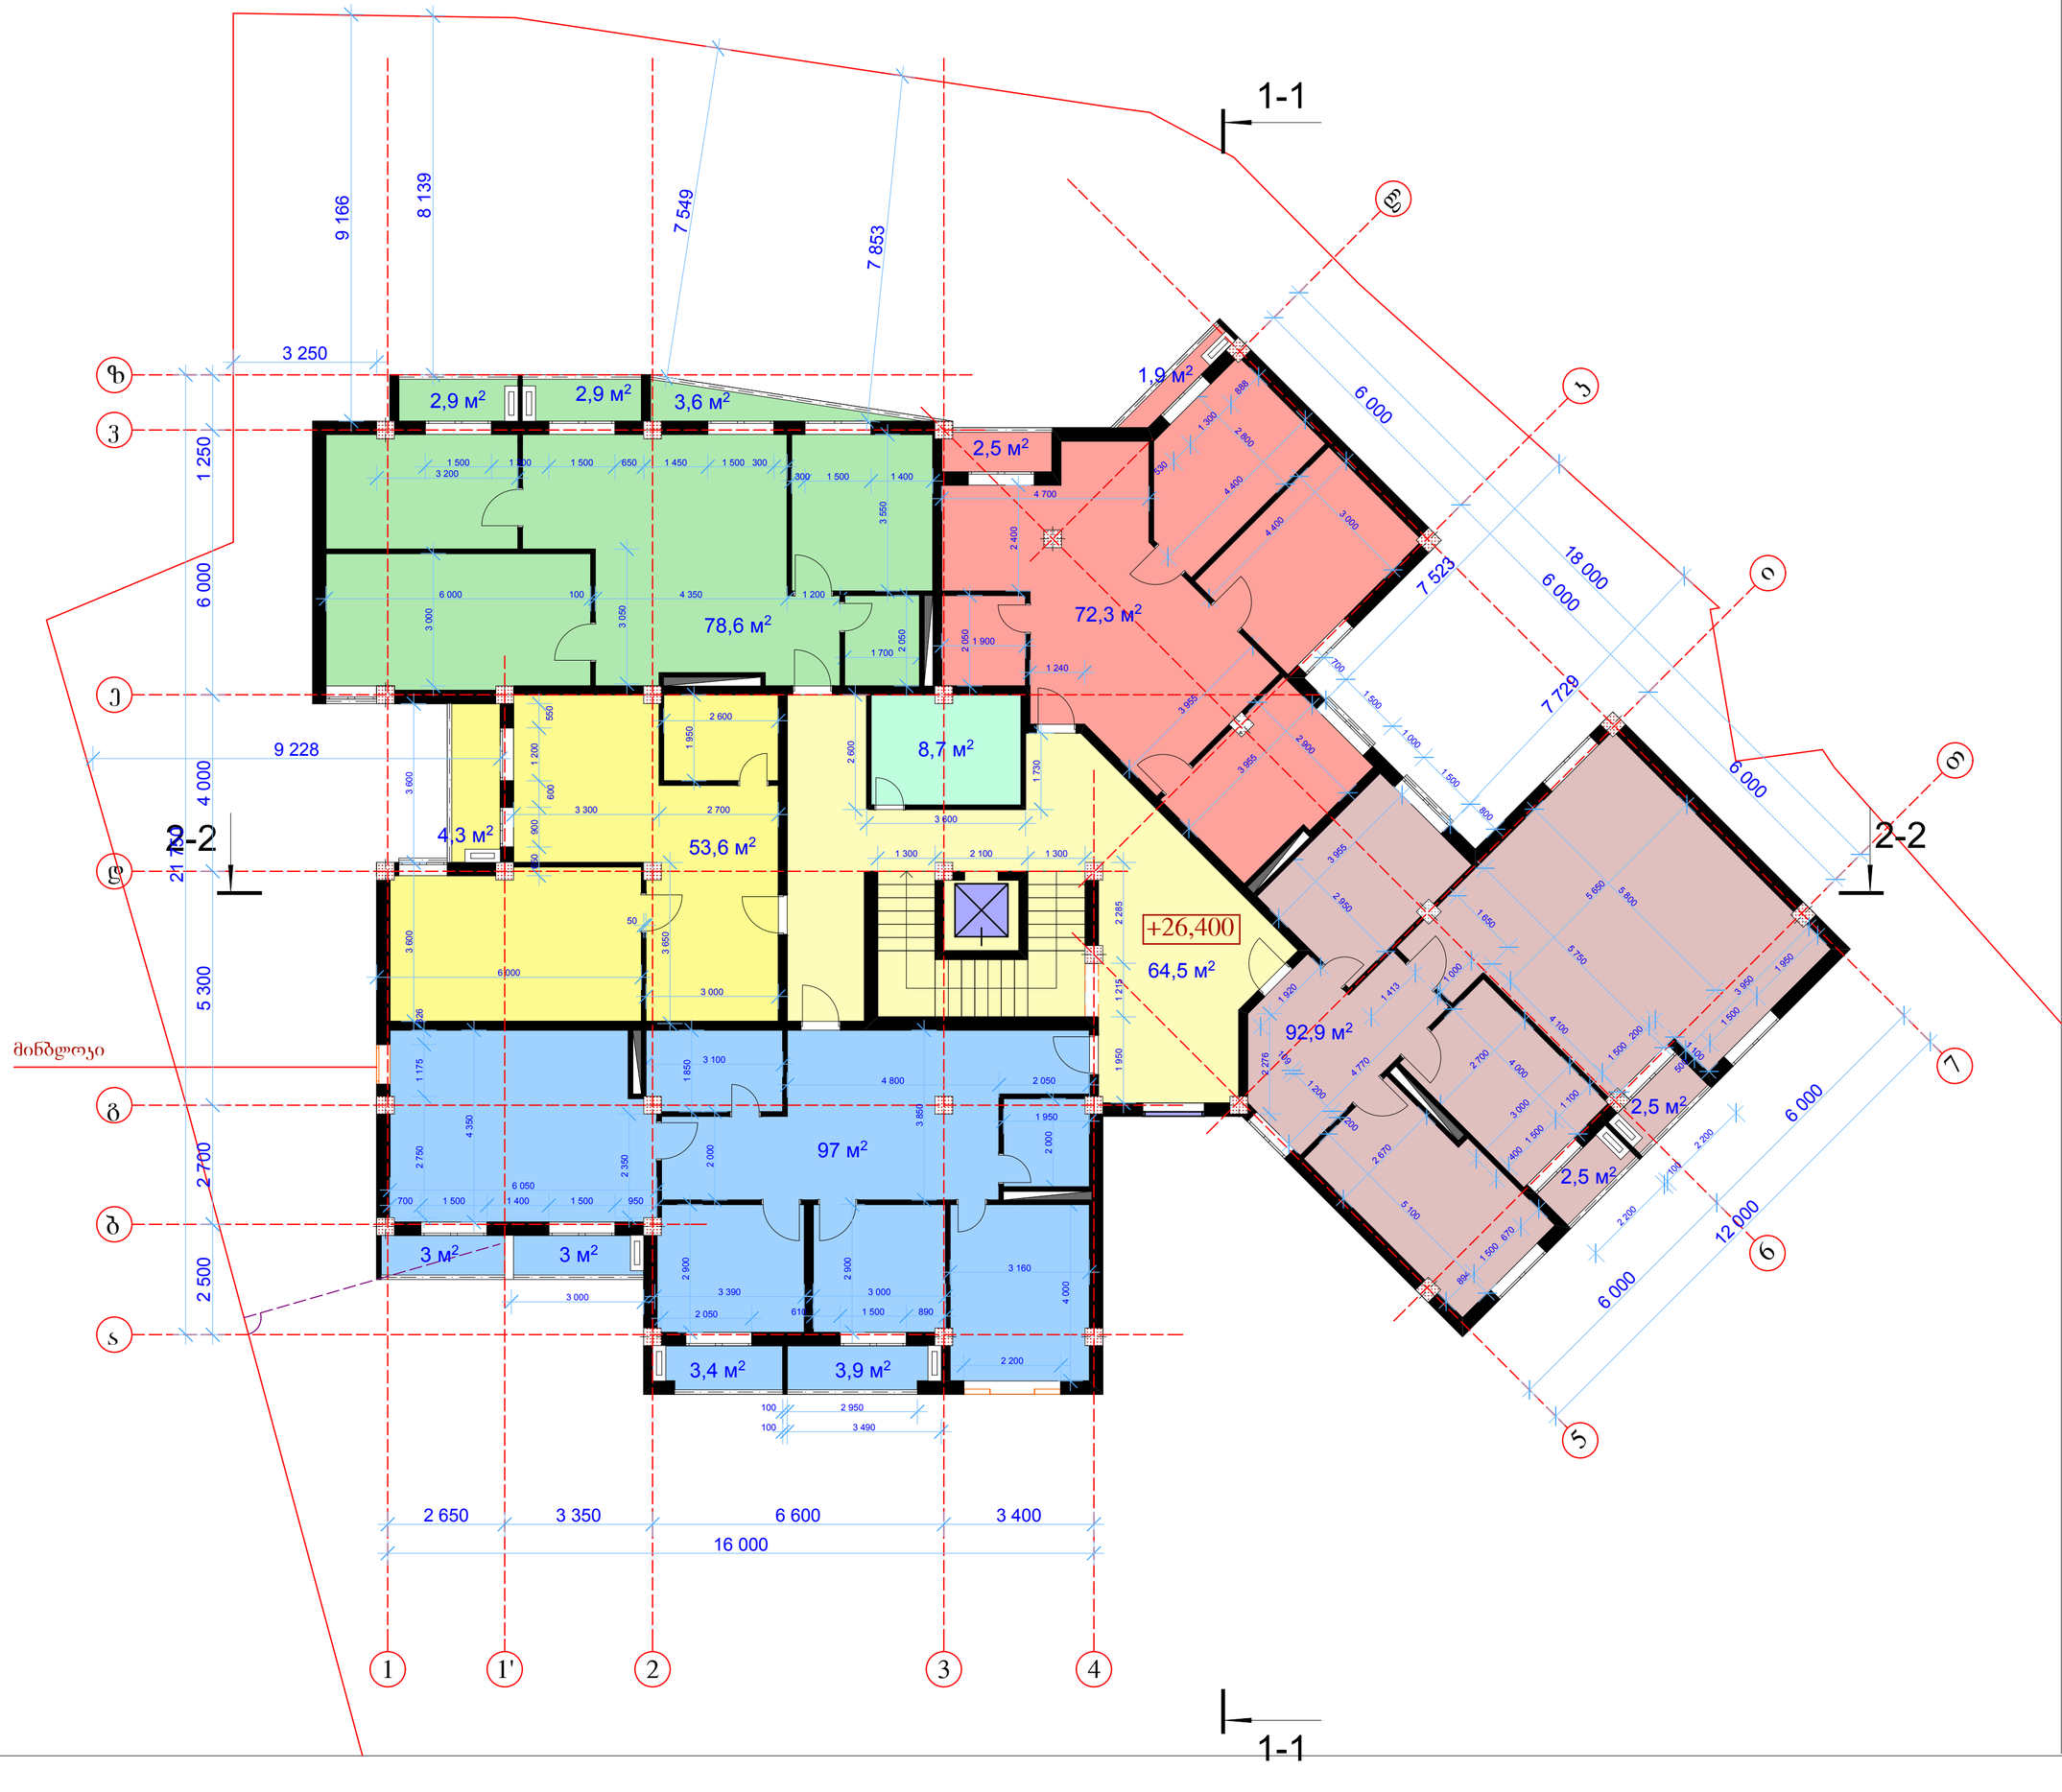

1-1

1-1

2-2 2-2

2 650 3 350 6 600 3 400
16 000

2 700 5 300 4 000 6 000 1 250

3 250

6 000

6 000

6 000

18 000

6 000

6 000

12 000

3 600 3 600

3 650

50

6 000

2 200

2 050

1 240

2 950

1 920

2 276

200

1 200

109

2 670

2 700

3 000

894

1 500

670

500

1 500

1 950
3 950

5 100

1 100
1 500
400

4 000

1 500

200

1 100

4 100

1 650
5 750

5 650

1 413

1 000

4 770

5 800

100 3 490

2 200
100

2 200

1 300 2 100 1 300 1 730

2 600

3 600

2 350

3 000

4 400

4 400

100 2 950

2 500

21 750

3 000

2 750 1 175 326

4 350

6 050

3 100

1 850

4 800 2 050

2 000

610 1 500 890

3 390 3 000

2 900

2 900

3 160

4 000

2 000

1 950
3 850

1 950 1 215 2 285

7 523

7 729

7

853

3 955

2 900

700

1 500

1 000
1 500
800

3 955

2 800
530

1 300

888

3 000

4 700

2 400

1 900

3 955

300 1 500 1 400

1 450 1 500 300

1 700

6 000 100 4 350 1 200

2 050

3 000

650 900

600

1 200

550
9 228

3 300 2 700 1 950

2 600

700 1 500 1 400 1 500 950

3 200

3 050

1 500 1 300 1 500 650

3 550

2 050

7

8

549

139

9 166

64,5 м

2

3,4 м

2 3,9 м

2

53,6 м

2

92,9 м

2

78,6 м

2 72,3 м

2

2,5 м

2

2,5 м

2

8,7 м

2

97 м

2

3 м

2

1,9 м

2

3 м

2

4,3 м

2

2,5 м

2

2,9 м

2 2,9 м

2

3,6 м

2

+26,400

გეგმა
+26,400 ნიშნულზე

ქ.თბილისი, გროზნოს ქ., #13

მრავალბინიანი
საცხოვრებელი სახლი

m

სტადია ფურცელი ფურცლები

შეასრულა

დირექტორი
პრ.მთ.არქ

მასშტაბი 1:100

პრ. ავტორი

ბ.ჯუგაშვილი

შეამოწმა

ა.ლობანოვი

ა.ლობანოვი

ა.ლობანოვი
ბ.ჯუგაშვილი

0

k

i

T

l

7

6

5

a

b

d

e

z

v

g

1 2 3 4

minbloki

1'

საცხოვრებელი ფართი: 394.4 მ

2

საზაფხულო ფართი: 36.3 მ

2

კიბეს უჯრედი, ჰოლი: 64.6 მ

2

დამხმარე ფართი: 8.7 მ

2

1

-

1

1

-

1

2

-

2

2

-

2

2 500 2 700 5 300 4 000 6 000 6 000

21 750

6 000

6 000

12 000

3 500

1 550 2 000 1 550

5 100

3 500

400 900 800 900 2 100

6 000

6 000

6 000

18 000

2 650 3 350 6 600 3 400

16 000

17

,8

м

2

გეგმა

+29

,700 ნიშნულზე

q

.თბილისი, გროზნოს

q

.,

#13

მრავალბინიანი

საცხოვრებელი სახლი მ

სტადია ფურცელი ფურცლები

შეასრულა

დირექტორი

pr

.mT

.არქ

მასშტაბი

1

:100

პრ. ავტორი

b

.ჯუგაშვილი

შეამოწმა

a

.ლობანოვი

a

.ლობანოვი

a

.ლობანოვი

b

.ჯუგაშვილი 0

+29

,700

2

3

4

b

1

k

i

l

a

T 7
6

5

devgz
1'

კიბეს უჯრედი, ჰოლი: 17

.8

m

2