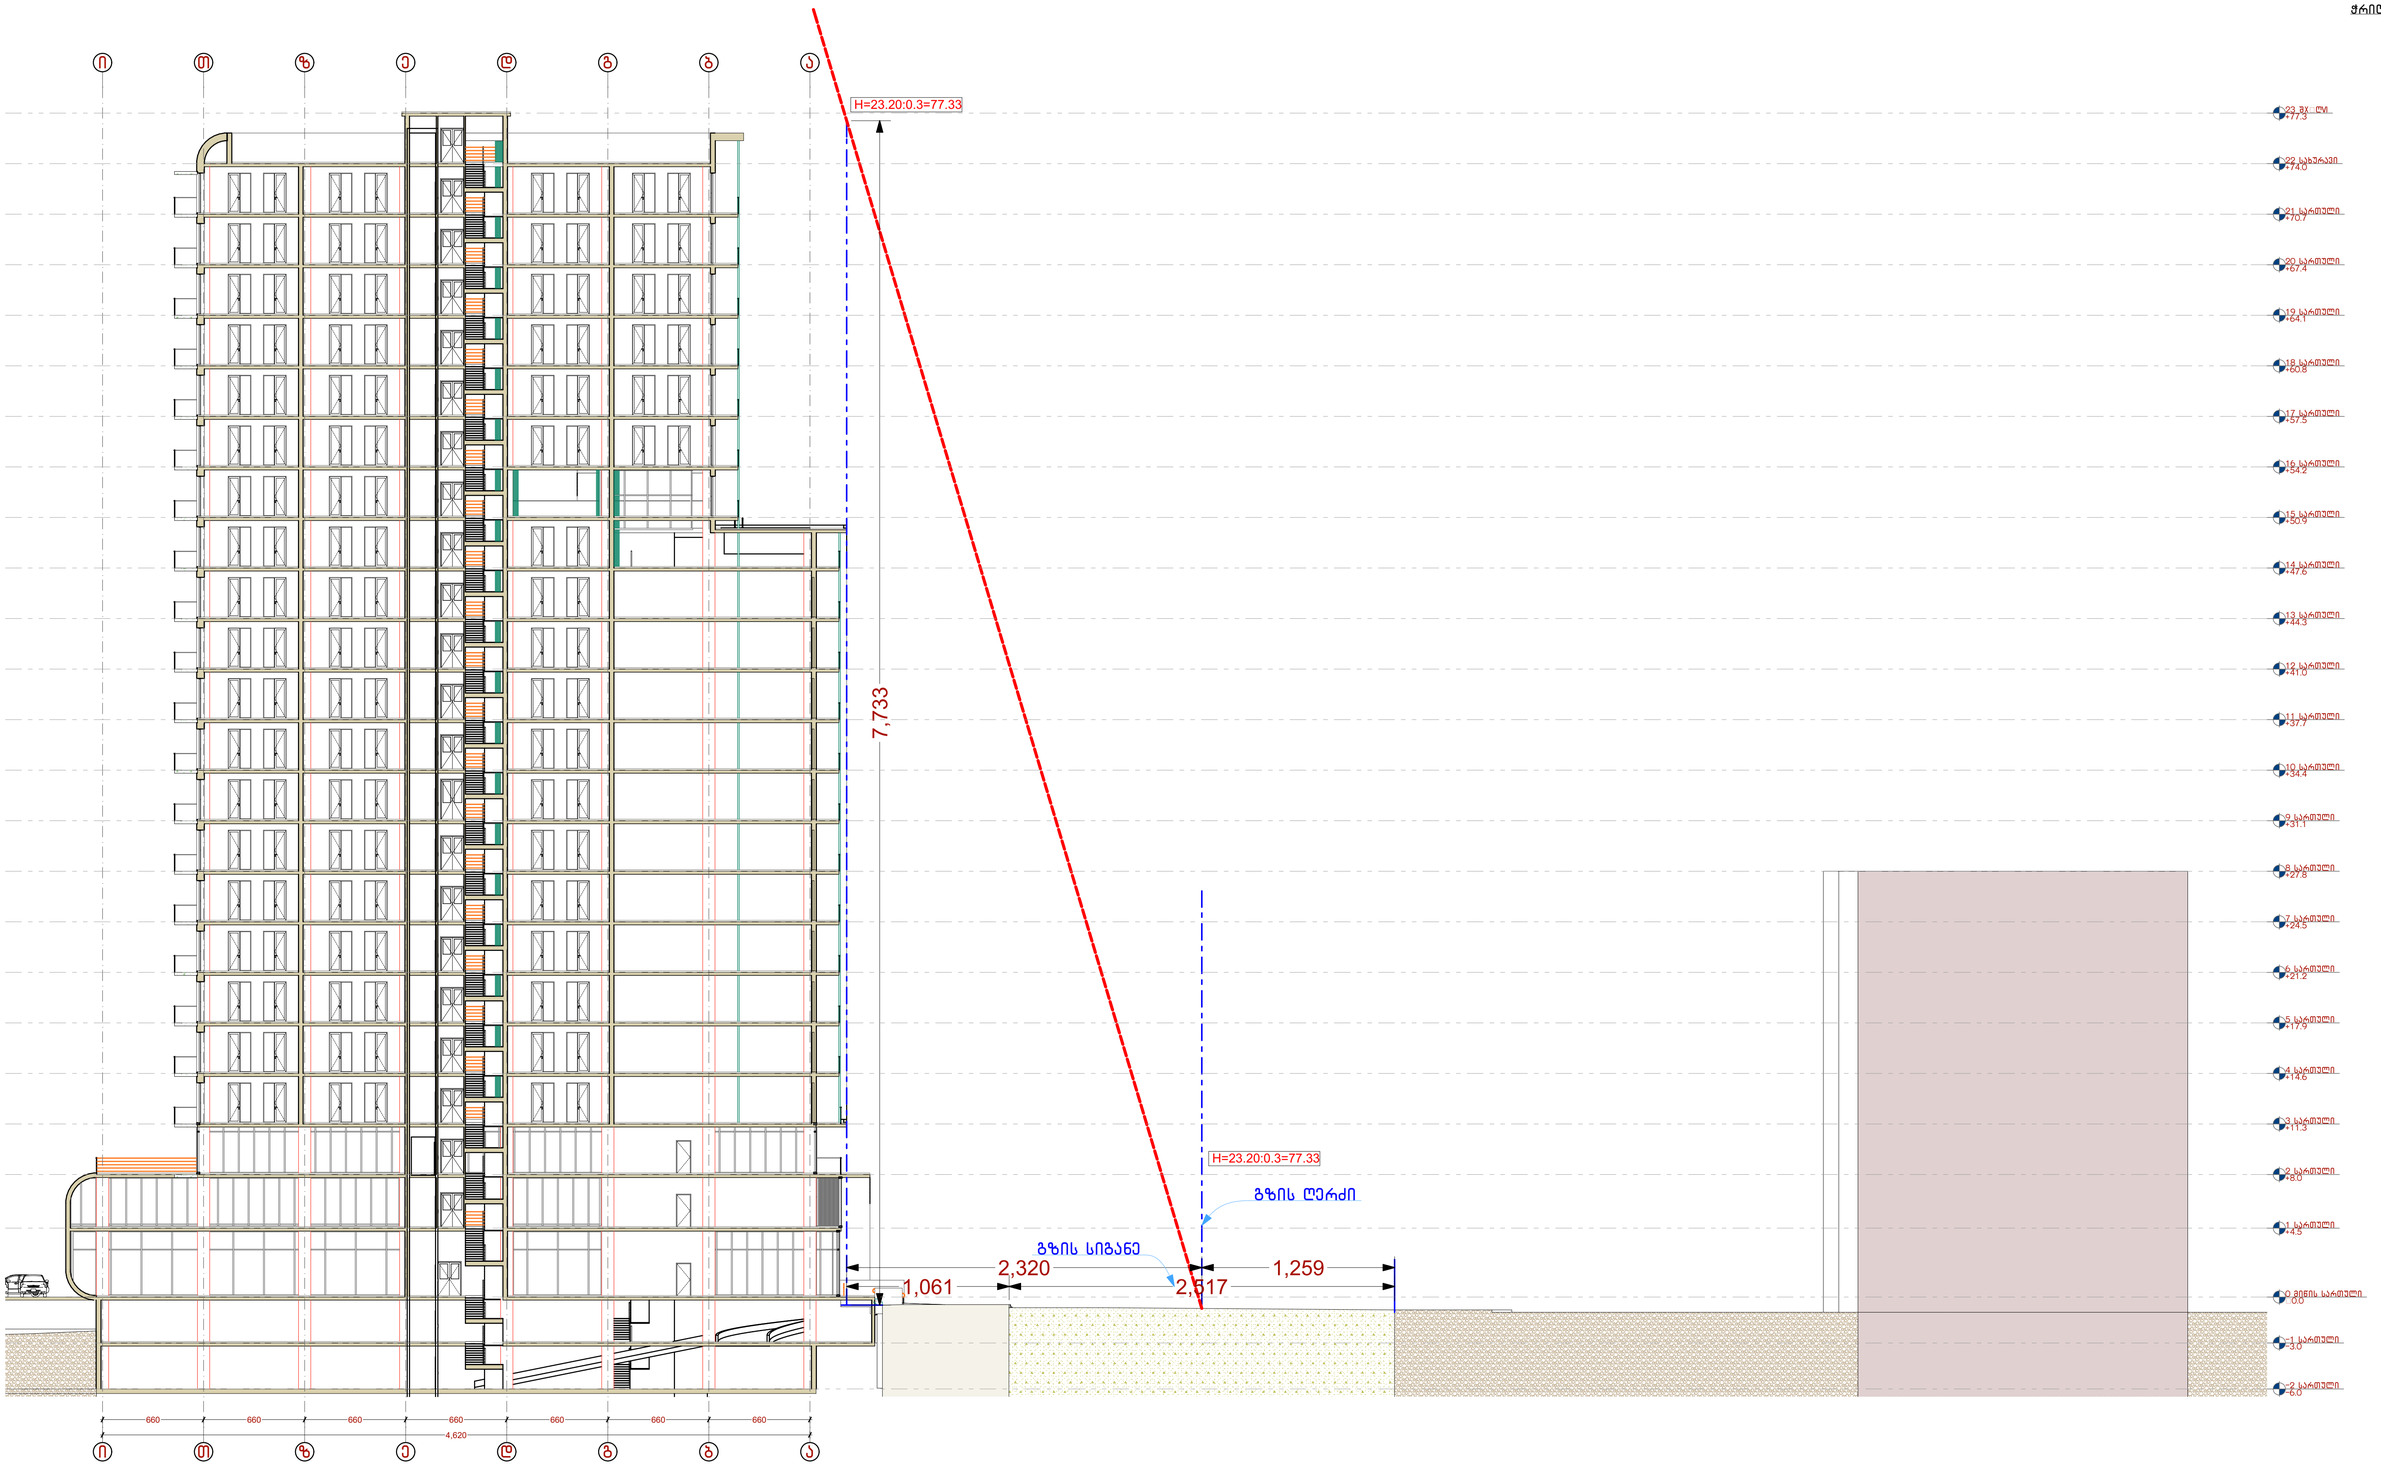


2 Wrili 1-1 1:200

| | | | | | |
|---|---|---|---|---|---|
| პირობითი აღნიშვნები: | დამკვეთი: | საპროექტო: GeorgianHouse Architrcture Design Contruction<br>ქუჩა: აღ.ყაზბეგის12ა. Adress:Al. Kazbegi ave. 12a<br>ქალაქი: თბილისი City:Tbilisi<br>ქვეყანა: საქართველო Country:Georgia<br>საფოსტო კოდი: 0160 Postcode:0160 | პროექტის სტატუსი: არქიტექტურული ნაწილი<br>შემსრულებლები: პროექტის ავტორები:<br>თ.ღვალი_____<br>ნ.მაისურაძე_____<br>ბ.ღვალი_____ | პროექტის დსახელება: სასტუმრო ქ. თბილისი, დასახლება ლისის ტბასა დაზემო ვეძისის ქუჩას შორის ნაკვეთ სკ 01101801102 | მასშტაბი: 1:200 |
| | | | | ნახაზის დსახელება: ჭრილი 1-1 | ფურცელი /Layout ID : .03 A1 |

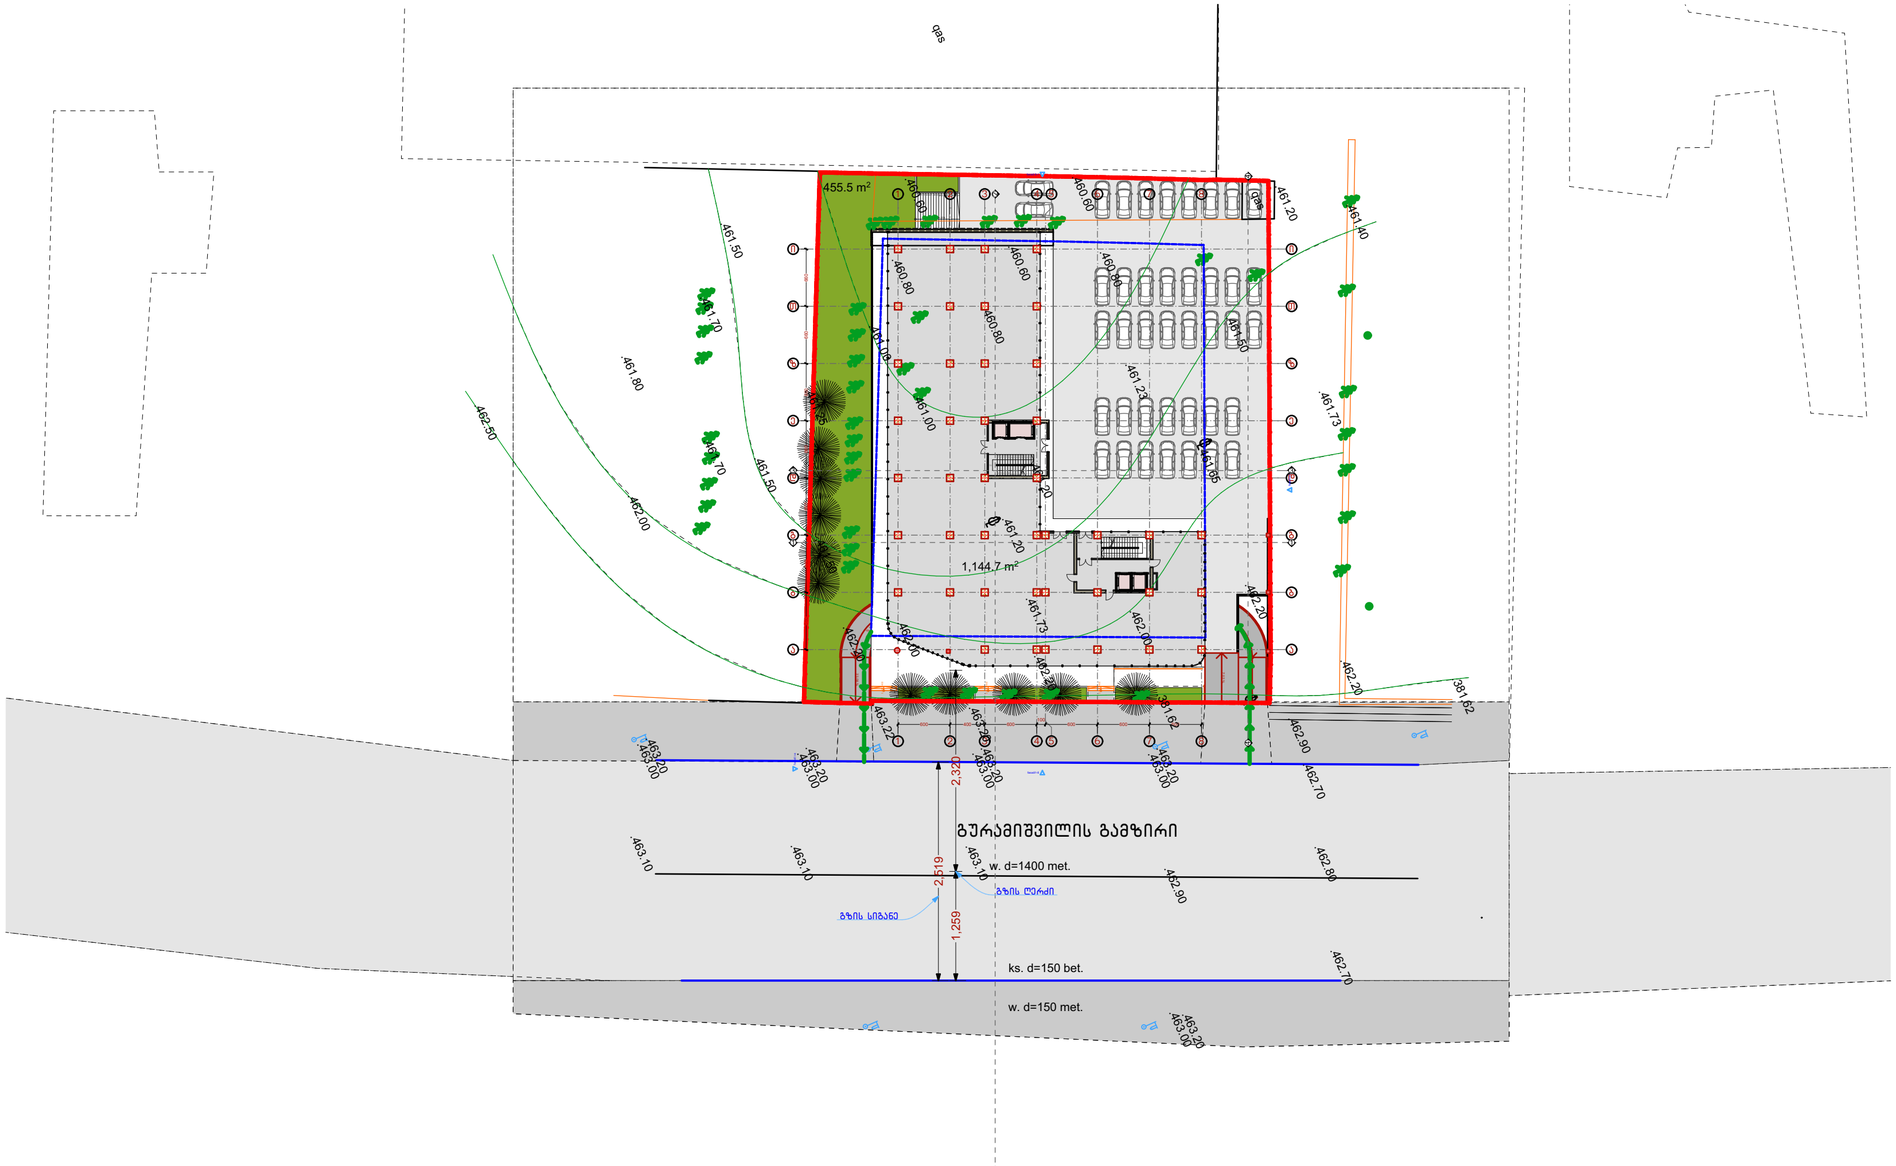


0. miwis sarTuli 1:500

პირობითი აღნიშვნები:

დამკვეთი:

საპროექტო:
GeorgianHouse
Architrcture Design Contruction
ქუჩა: ალ.ყაზბეგის12ა. Adress:Al. Kazbegi ave. 12a
ქალაქი: თბილისი City:Tbilisi
ქვეყანა: საქართველო Country:Georgia
საფოსტო კოდი: 0160 Postcode:0160

პროექტის სტატუსი:
არქიტექტურული ნაწილი

შემსრულებლები:
პროექტის ავტორები:
თ.დვალი_____
ნ.გაისურაძე_____
ბ.დვალი_____

პროექტის დასახელება:
სასტუმრო
ქ. თბილისი, დასახლება ლისის ტბასა დაზემო ვეძისის ქუჩას შორის ნაკვეთი ს/კ 01101801102ი

ნახაზის დასახელება:
მიწის სართული

მასშტაბი:
1:500

ფურცლის /Layout ID :
.04

A3

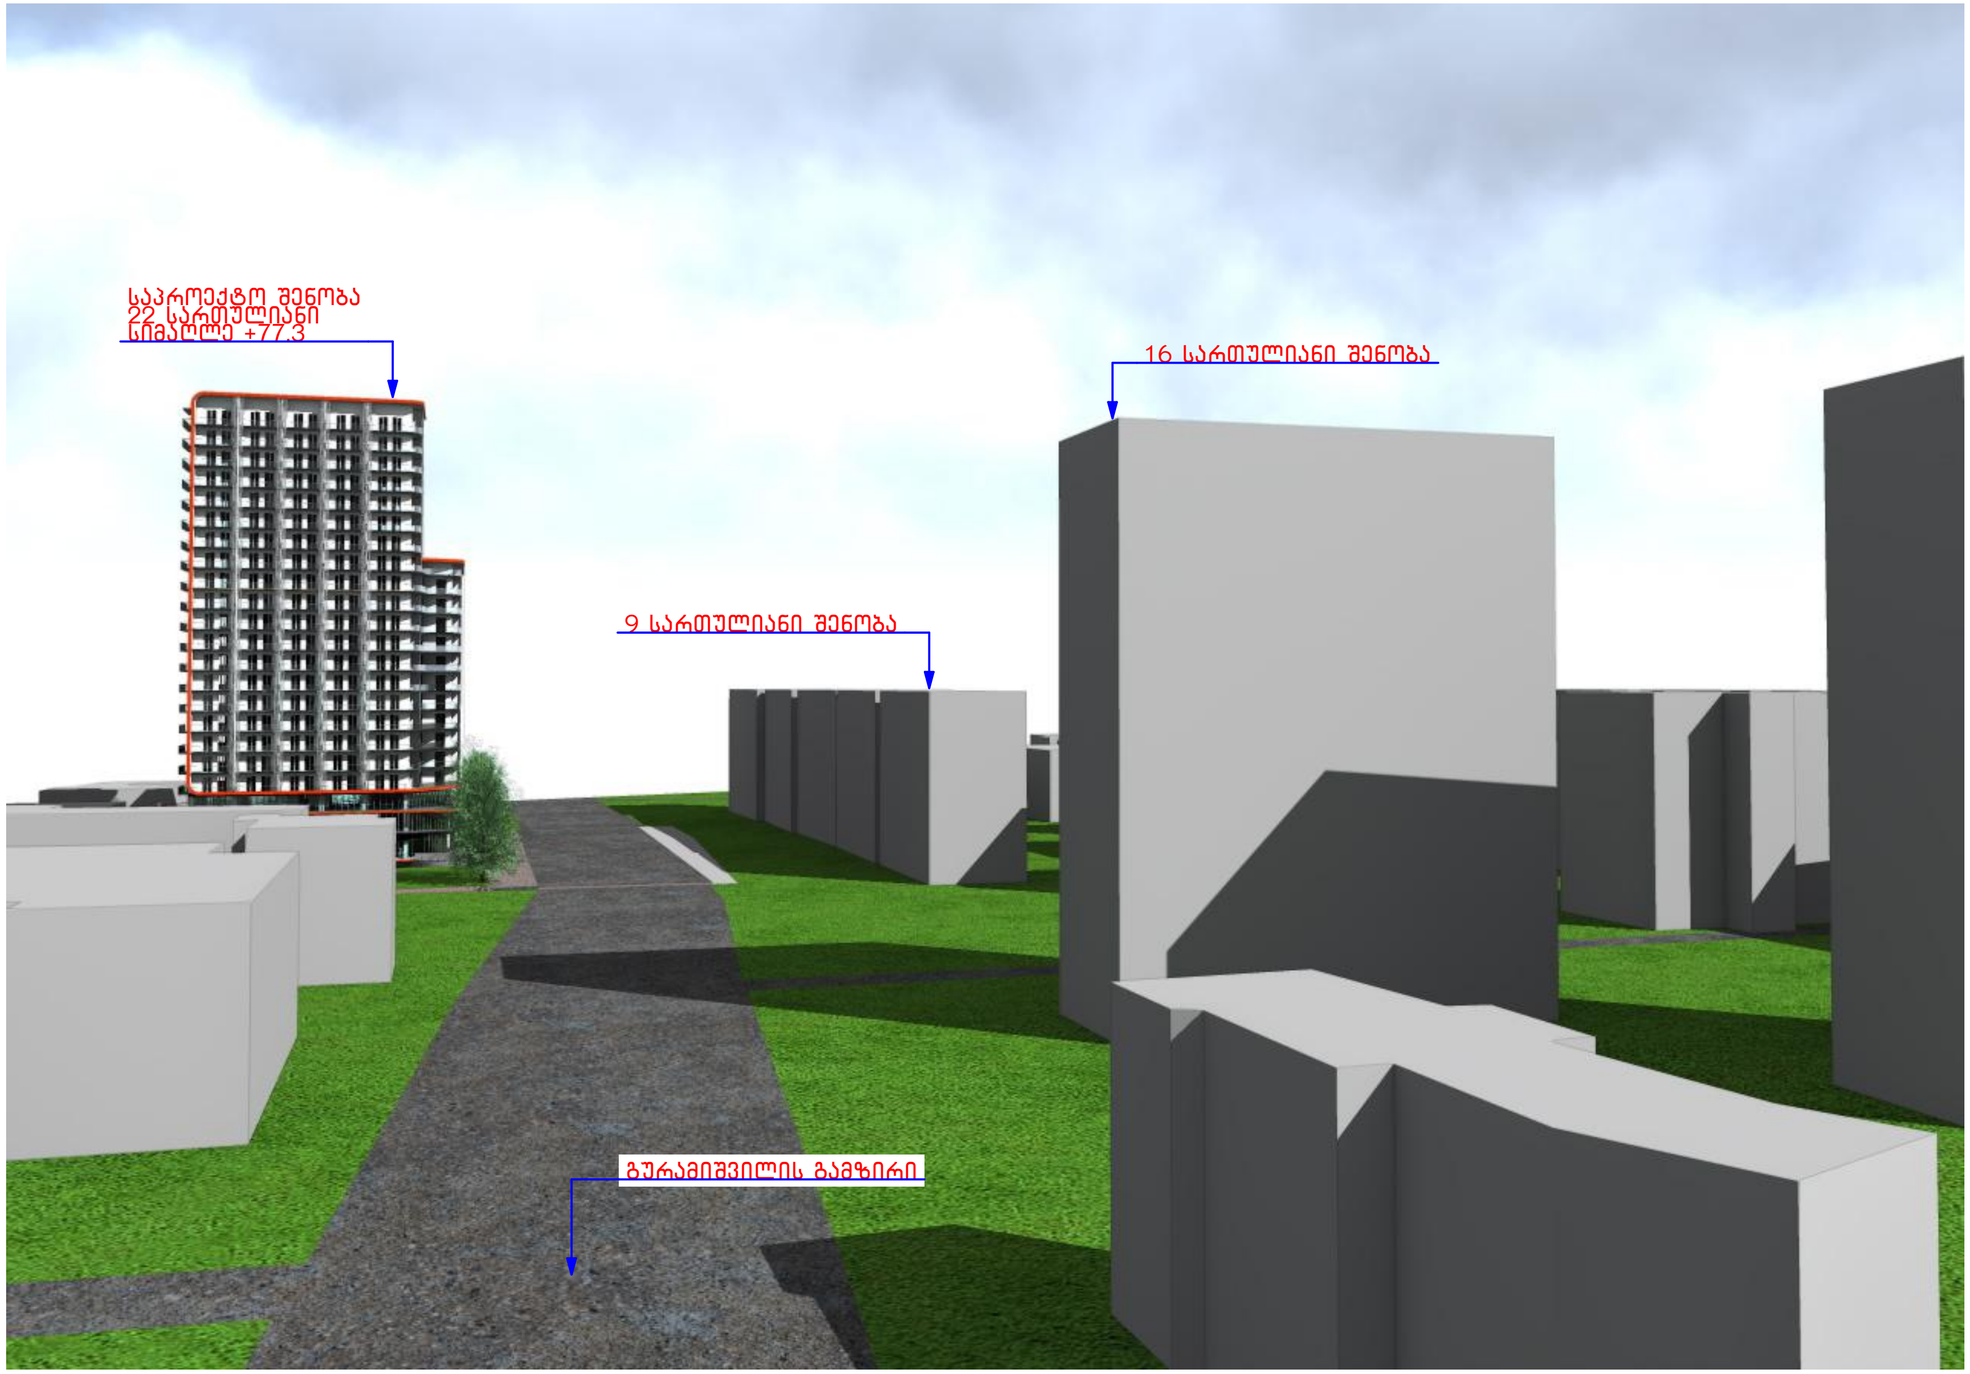


| | | | | | |
|---|---|---|---|---|---|
| პირობითი აღნიშვნები: | დამკვეთი: | საპროექტო: GeorgianHouse Architrcture Design Contruction<br>ქუჩა: ალ.ყაზბეგის12ა. Adress:Al. Kazbegi ave. 12a<br>ქალაქი: თბილისი City:Tbilisi<br>ქვეყანა: საქართველო Country:Georgia<br>საფოსტო კოდი: 0160 Postcode:0160 | პროექტის სტატუსი: არქიტექტურული ნაწილი<br>შემსრულებლები:<br>პროექტის ავტორები:<br>თ.დვალი_____<br>ნ.მაისურაძე_____<br>ბ.დვალი_____ | პროექტის დსახელება: სასტუმრო ქ. თბილისი, დასახლება ლისის ტბასა დაზემო ვეძისის ქუჩას შორის ნაკვეთი სკ 011018011020<br>ნახაზის დსახელება: სიტუაცია | მასშტაბი: 1:1<br>ფურცელი /Layout ID : .06<br>A3 |