ARCHICAD EDUCATION VERSION
GRAPHISOFT.

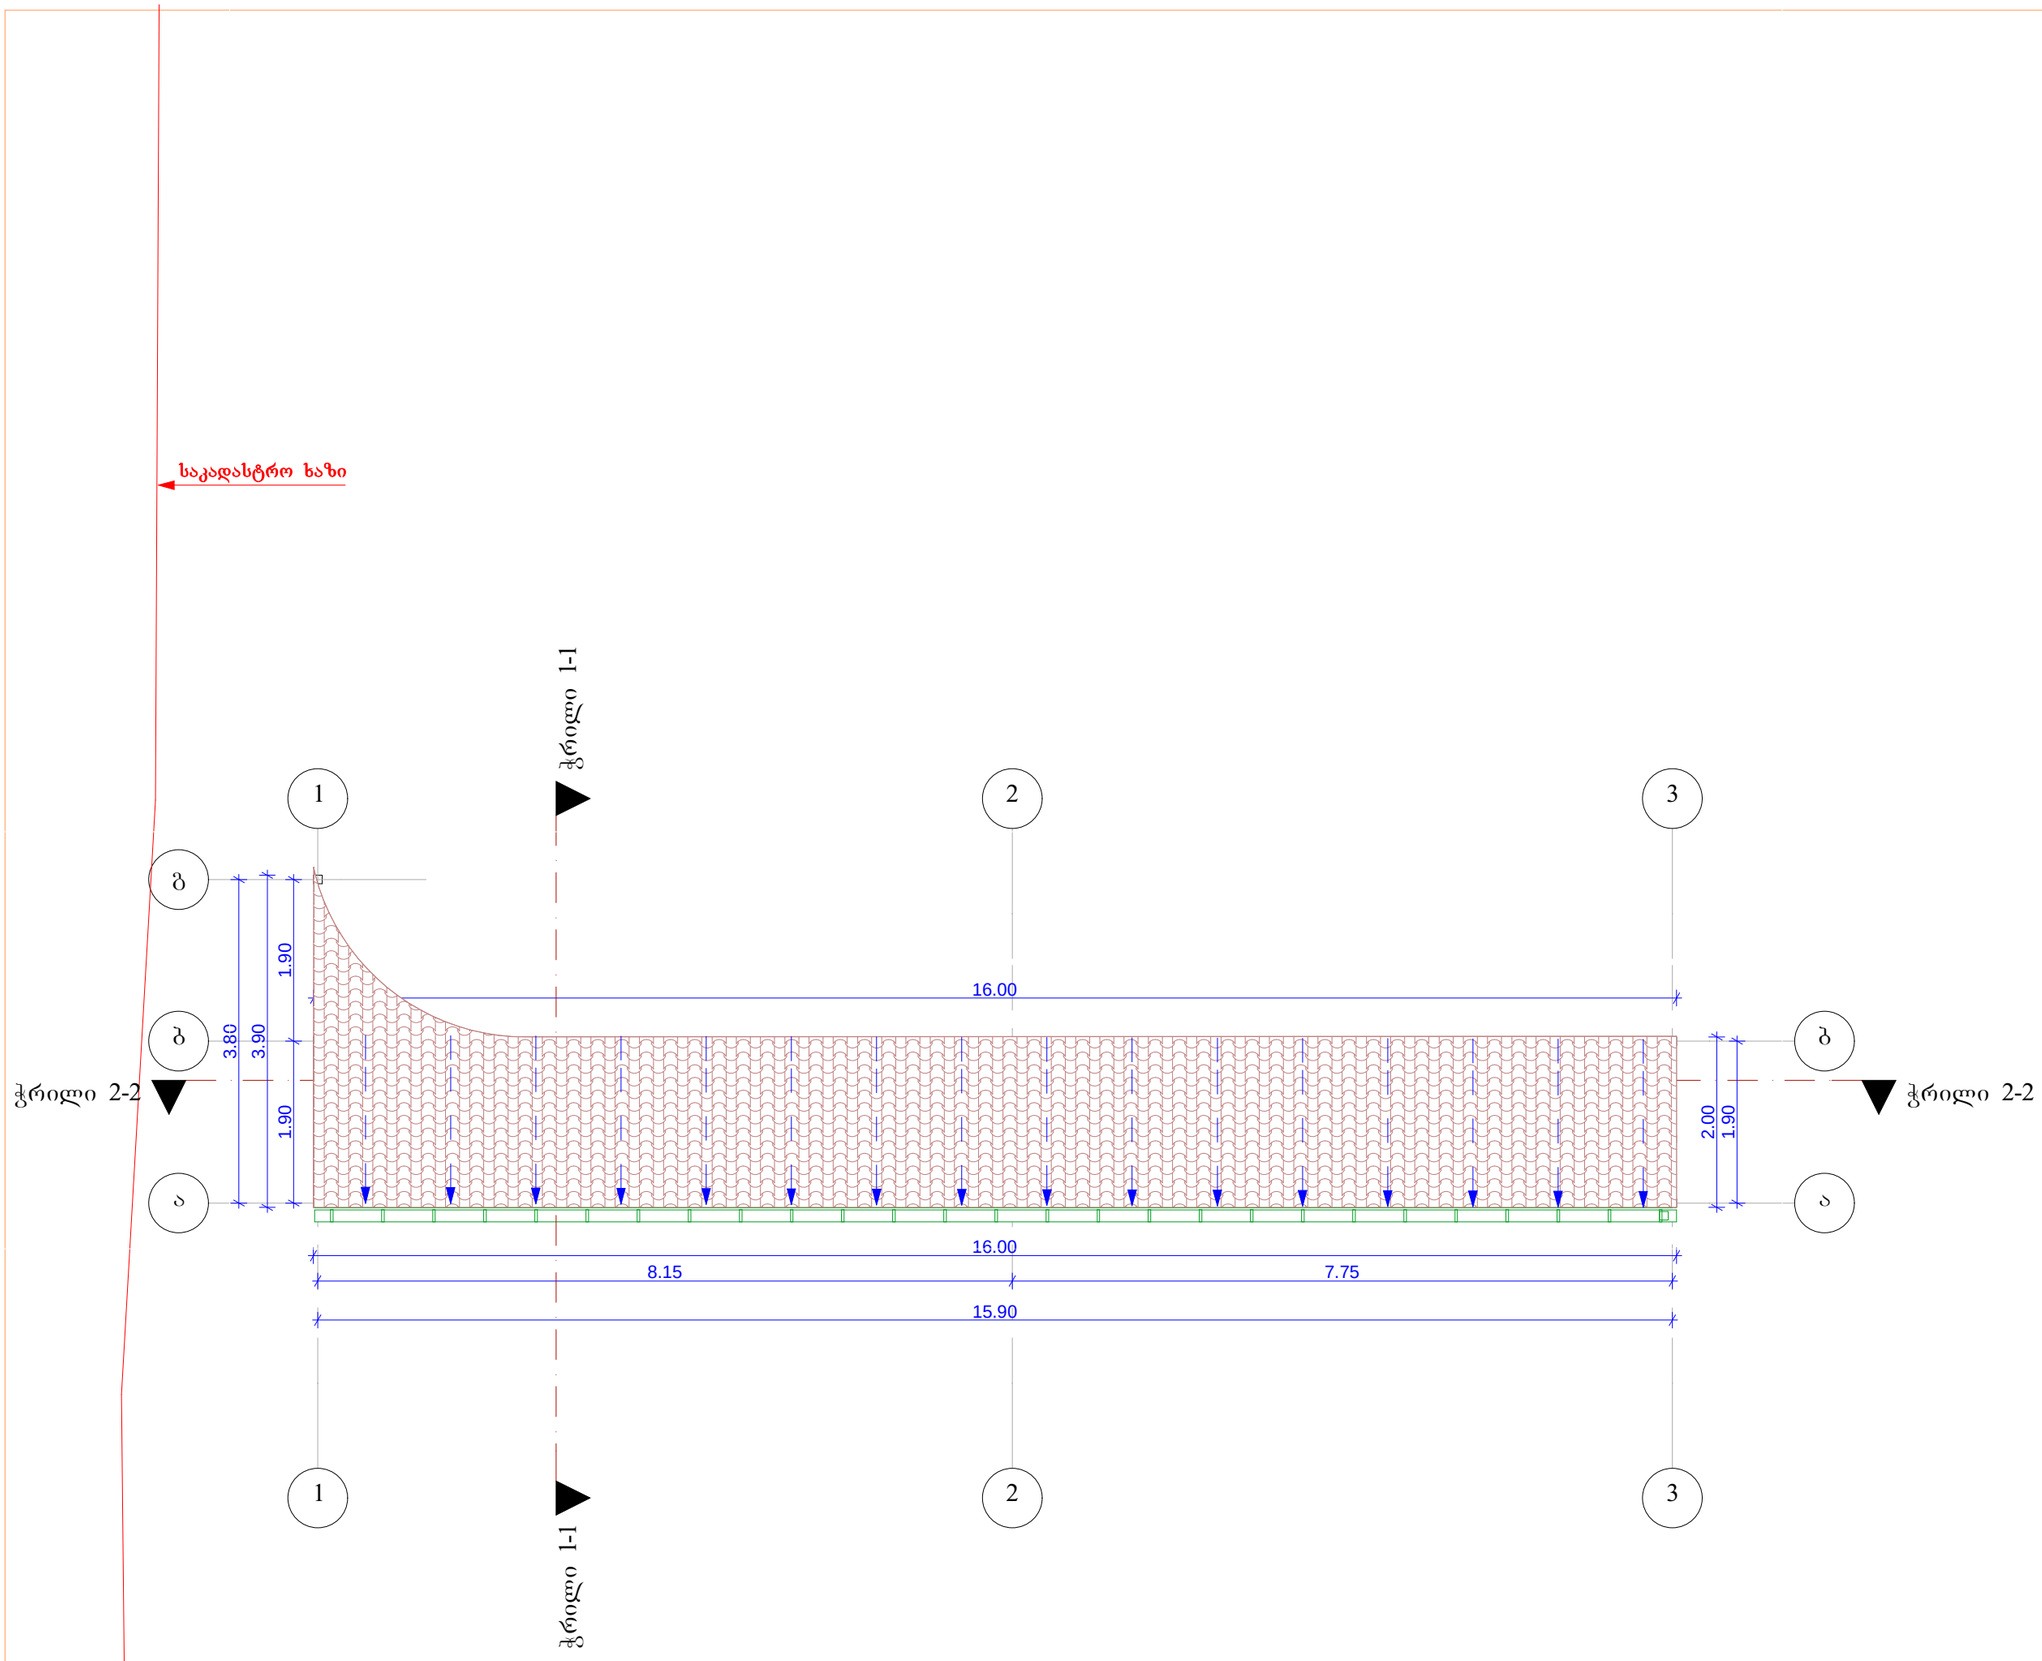

დამკვეთი: ხვიჩა აბესაძე

პირობითი აღნიშვნა:

პროექტის დასახელება:
სავაჭრო ობიექტი

მისამართი:
ქ. თბილისი, აგლაძის ქ. მდინარე მტკვრის მარცხენა სანაპიროსა და ვახუშტი ბაგრატიონის სახ. ხიდს შორის.

პროექტის ნაწილი:
არქიტექტურული

თანამდებობა	გვარი	ხელმოწერა
დირექტორი	გ. ჭანკვეტაძე	
მთ. არქიტექტორი	ს.ხოფერია	
პრ. ავტორი	ს.ხოფერია	

შემსრულებელი ორგანიზაცია: optimus ოპტიმუსი

ფურცლის დასახელება:
სახურავის გეგმა +3.31 ნიშნულზე

თარიღი 2014წ.	მასშ. 1:100
ფურცლების რაოდენობა	-
ფურცლის ნომერი №	-

ფორმატი ARCHICAD EDUCATION VERSION
GRAPHISOFT

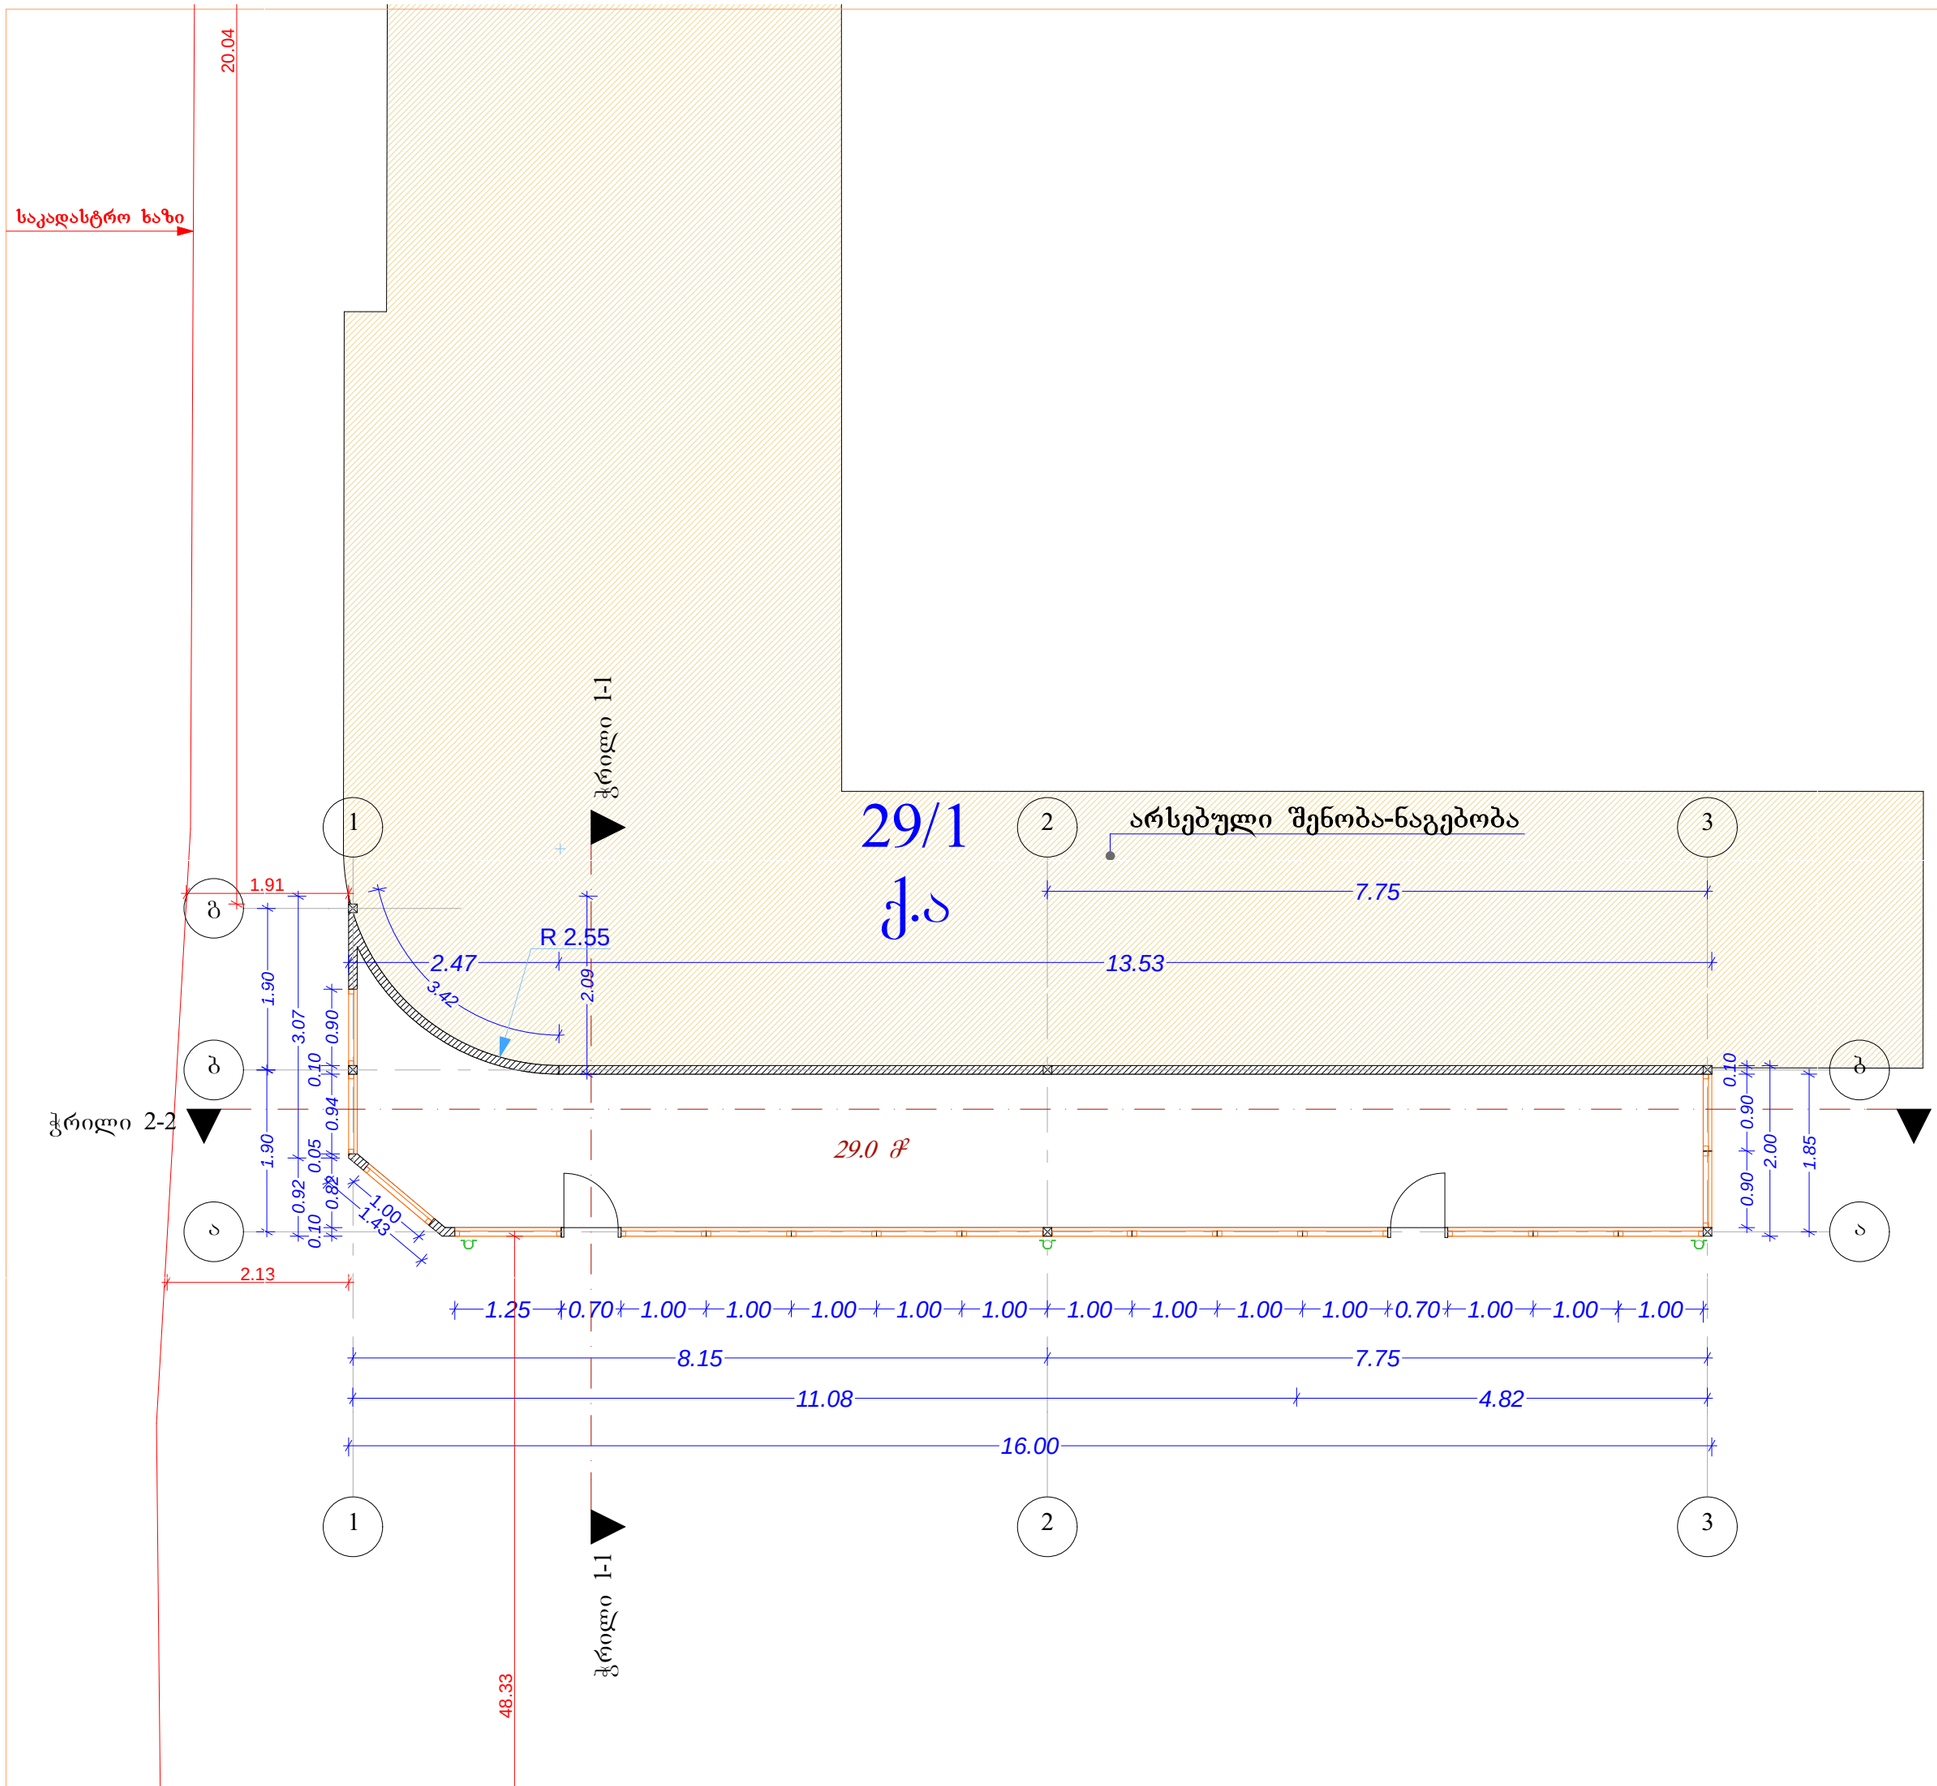

დამკვეთი: ხვიჩა აბესაძე

პირობითი აღნიშვნა:

პროექტის დასახელება:
სავაჭრო ობიექტი

მისამართი:
ქ. თბილისი, აგლაძის ქ. მდინარე მტკვრის მარცხენა სანაპიროსა და ვახუშტი ბაგრატიონის სახ. ხიდს შორის.

პროექტის ნაწილი:
არქიტექტურული

თანამდებობა	გვარი	ხელმოწერა
დირექტორი	გ. ჭანკვეტაძე	
მთ. არქიტექტორი	ს.ხოფერია	
პრ. ავტორი	ს.ხოფერია	

შემსრულებელი ორგანიზაცია: optimus ოპტიმუსი

ფურცლის დასახელება:
I სართულის გეგმა 0.00 ნიშნულზე

თარიღი 2014წ.	მასშ. 1:100
ფურცლების რაოდენობა	-
ფურცლის ნომერი №	-